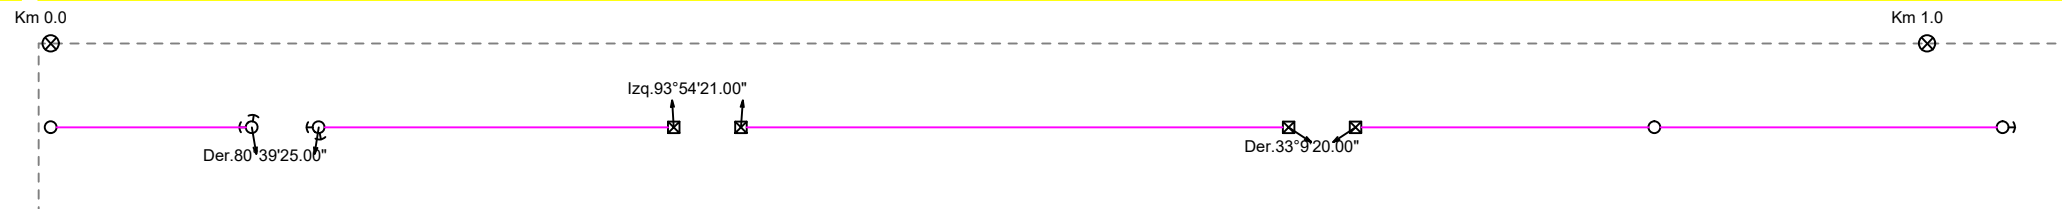



[illegible]

	<b>PROYECTO:</b> MEJORAMIENTO Y AMPLIACIÓN DEL SERVICIO DE ENERGÍA ELÉCTRICA MEDIANTE SISTEMA CONVENCIONAL EN LAS CC.INN. DE NUEVA VIDA, NUEVA LUZ Y SENSAL DEL DISTRITO DE HEGANTONI – PROVINCIA DE LA CONVENCION - DEPARTAMENTO DE CUSCO*		
	<b>PLANO:</b>	<b>LAJUNA:</b>	
	<b>PLANIMETRIA DE TORRE A-S</b>		
<b>UBICACION:</b> DISTRITO: HEGANTONI PROVINCIA: LA CONVENCION REGION: CUSCO	<b>SECTOR:</b>  CAMISEA	<b>ST-02</b>	
<b>ALCALDE:</b>	<b>APROB:</b>	<b>REV.:</b>	
<b>DISEN:</b>	<b>DIBUJO:</b>	<b>ESCALA:</b>	<b>FECHA:</b> AGOSTO - 2023