



Detalle de Elevación lateral  
Escala: 1 : 20

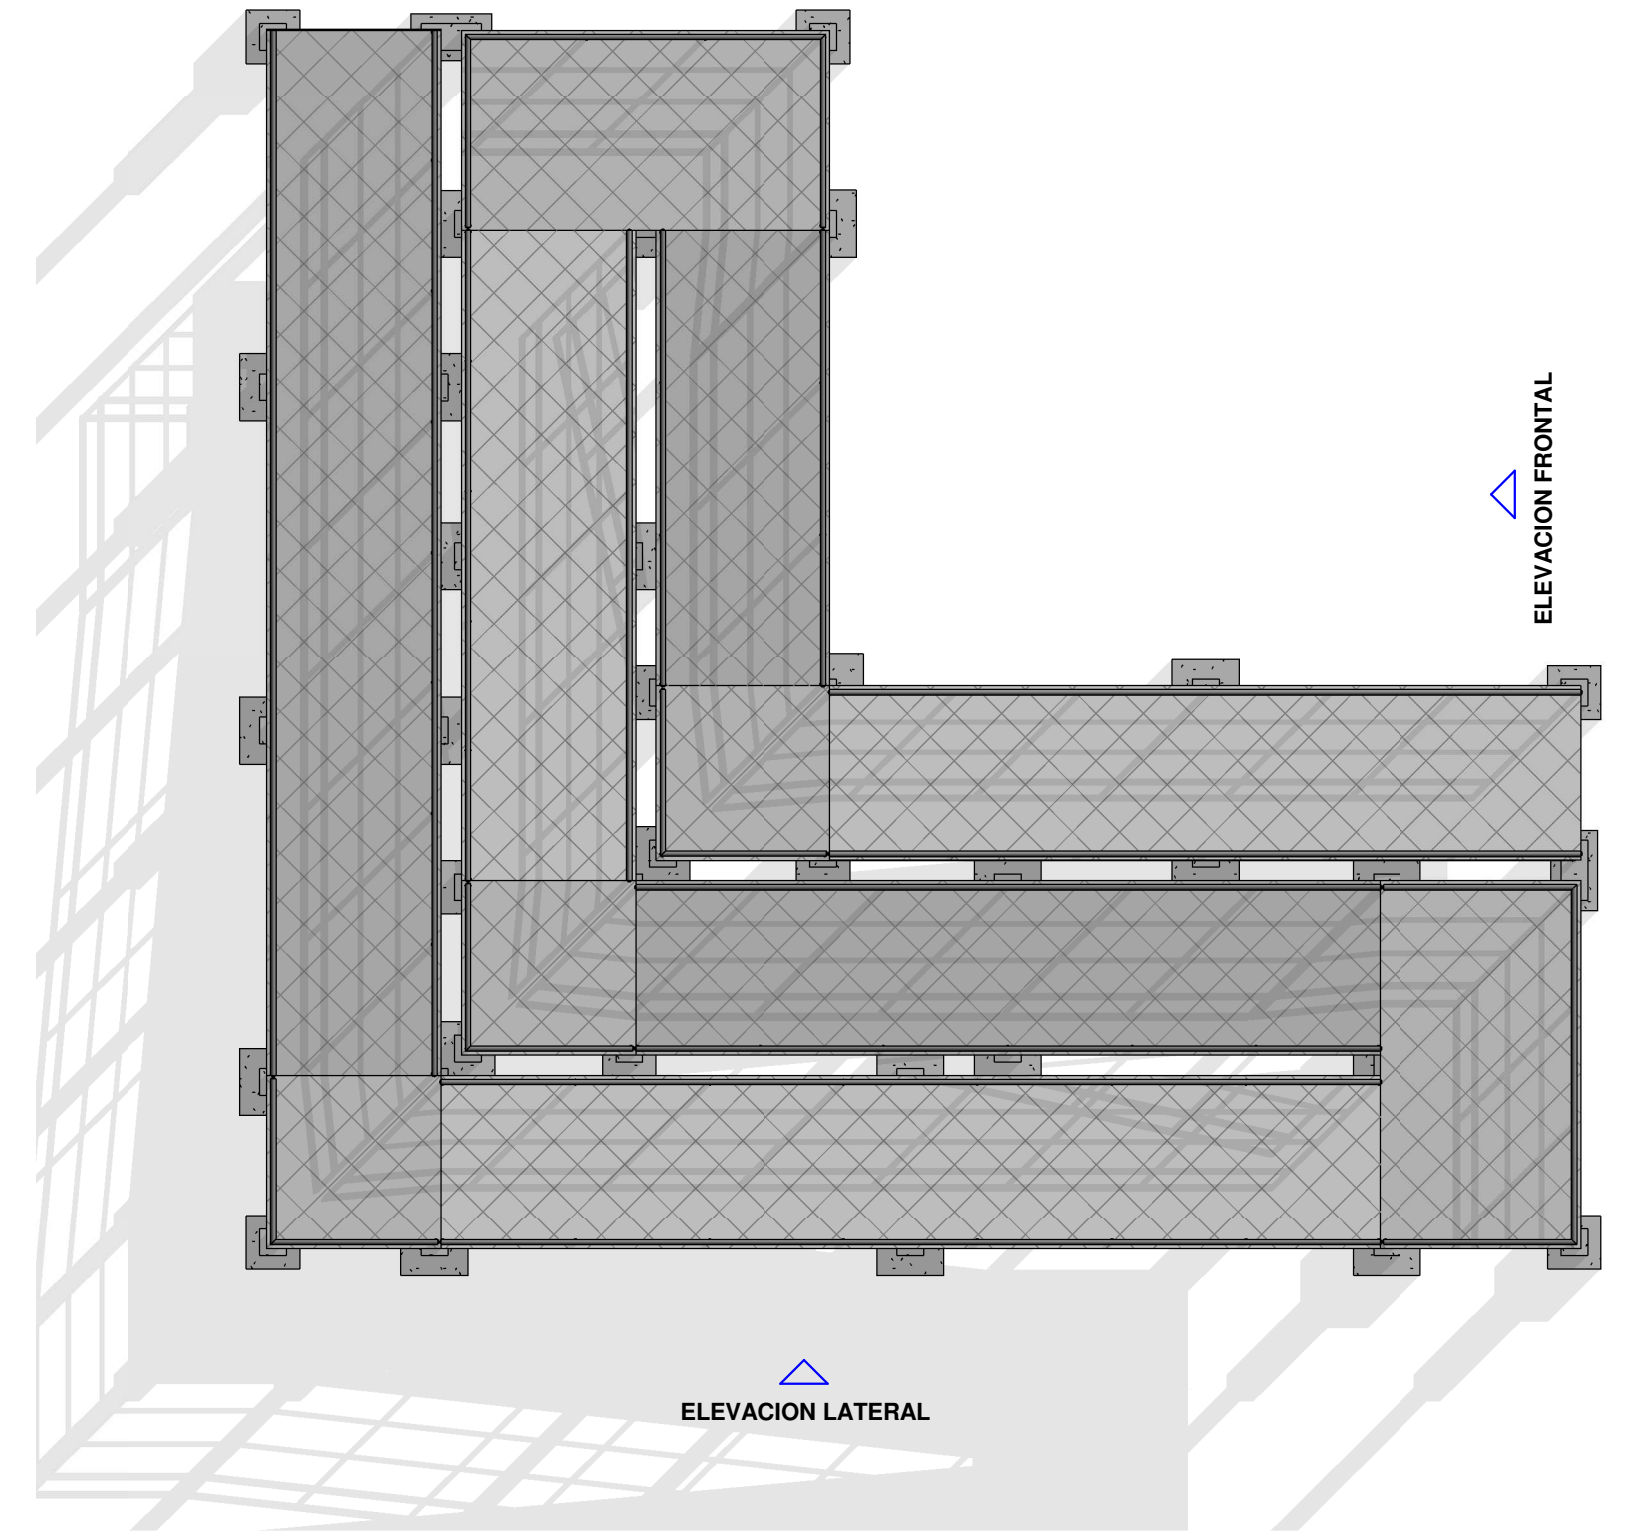

Plano Clave  
Escala

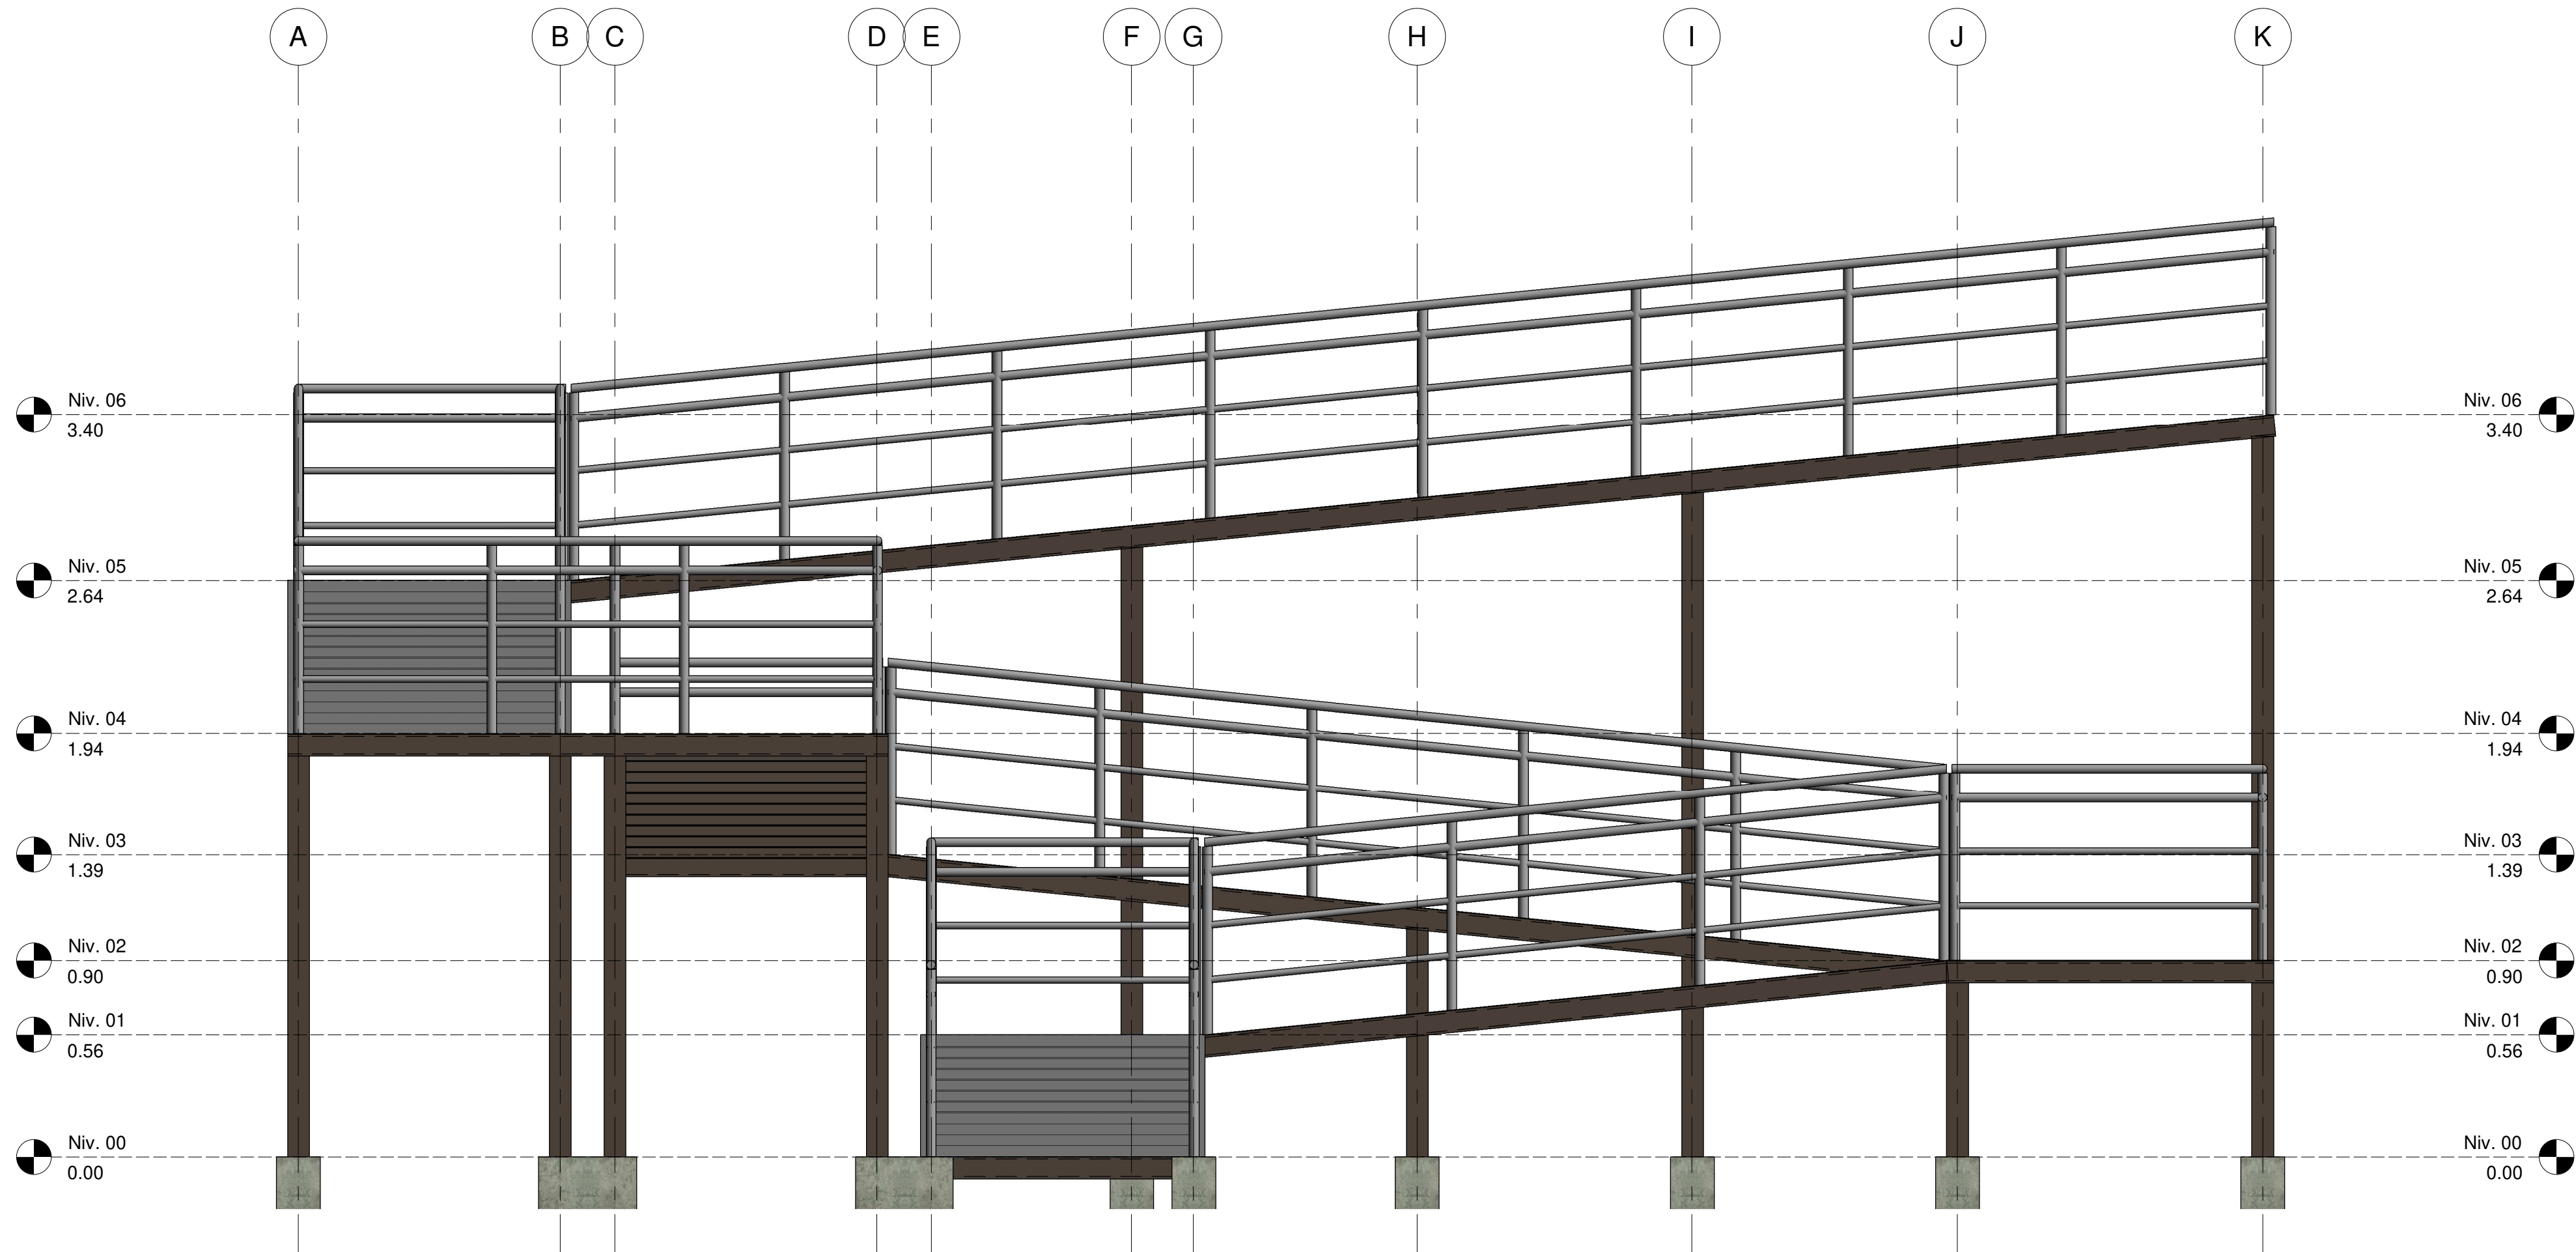

Detalle de Elevación Frontal  
Escala: 1 : 20



PROYECTO:  
AMPLIACIÓN MARGINAL DE LA EDIFICACIÓN U OBRA  
CIVIL CONSTRUCCIÓN DE RAMPA DE ACCESO EN EL  
INSTITUTO DE EDUCACIÓN SUPERIOR PEDAGÓGICO DE  
LA CIUDAD DE PUERTO MALDONADO, DISTRITO DE  
TAMBOPATA, PROVINCIA TAMBOPATA,  
DEPARTAMENTO MADRE DE DIOS

DEPARTAMENTO: MADRE DE DIOS  
PROVINCIA: TAMBOPATA  
DISTRITO: TAMBOPATA  
LOCALIDAD: PUERTO MALDONADO

ESPECIALIDAD: **ARQUITECTURA**  
PLANO: ELEVACIONES - RAMPA 02

FIRMA PROYECTISTA:

PROYECTO: INDICADAS  
PROYECTO: JULIO 2023

ESPECIALIDAD: **AR**  
BLOQUE: **R-2**  
LAMINA N°: **02**