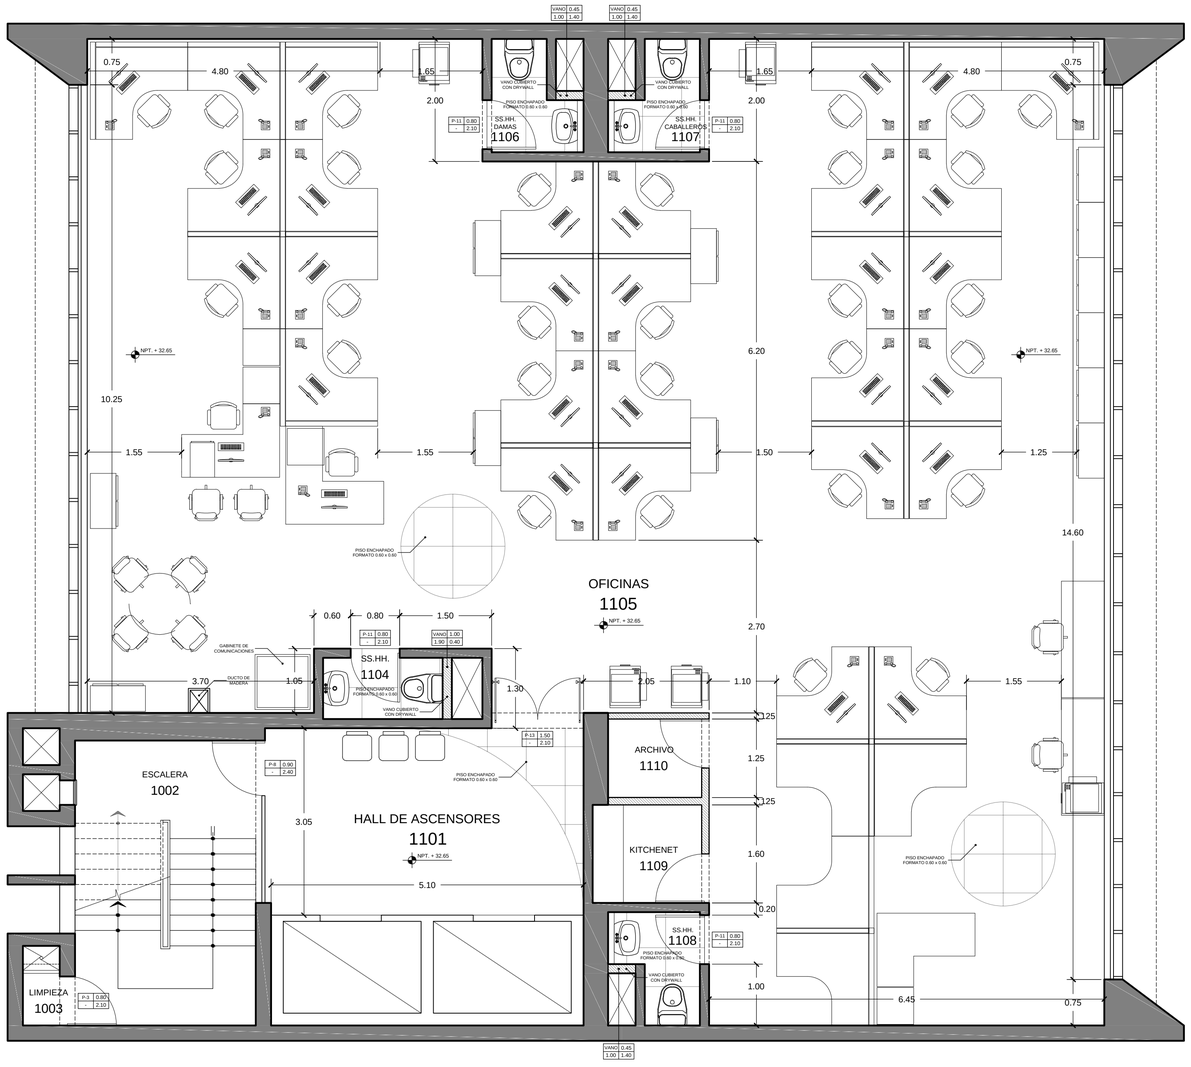

PLANO: LEVANTAMIENTO DISTRIBUCIÓN - 11ER PISO

ESCALA: 1/50

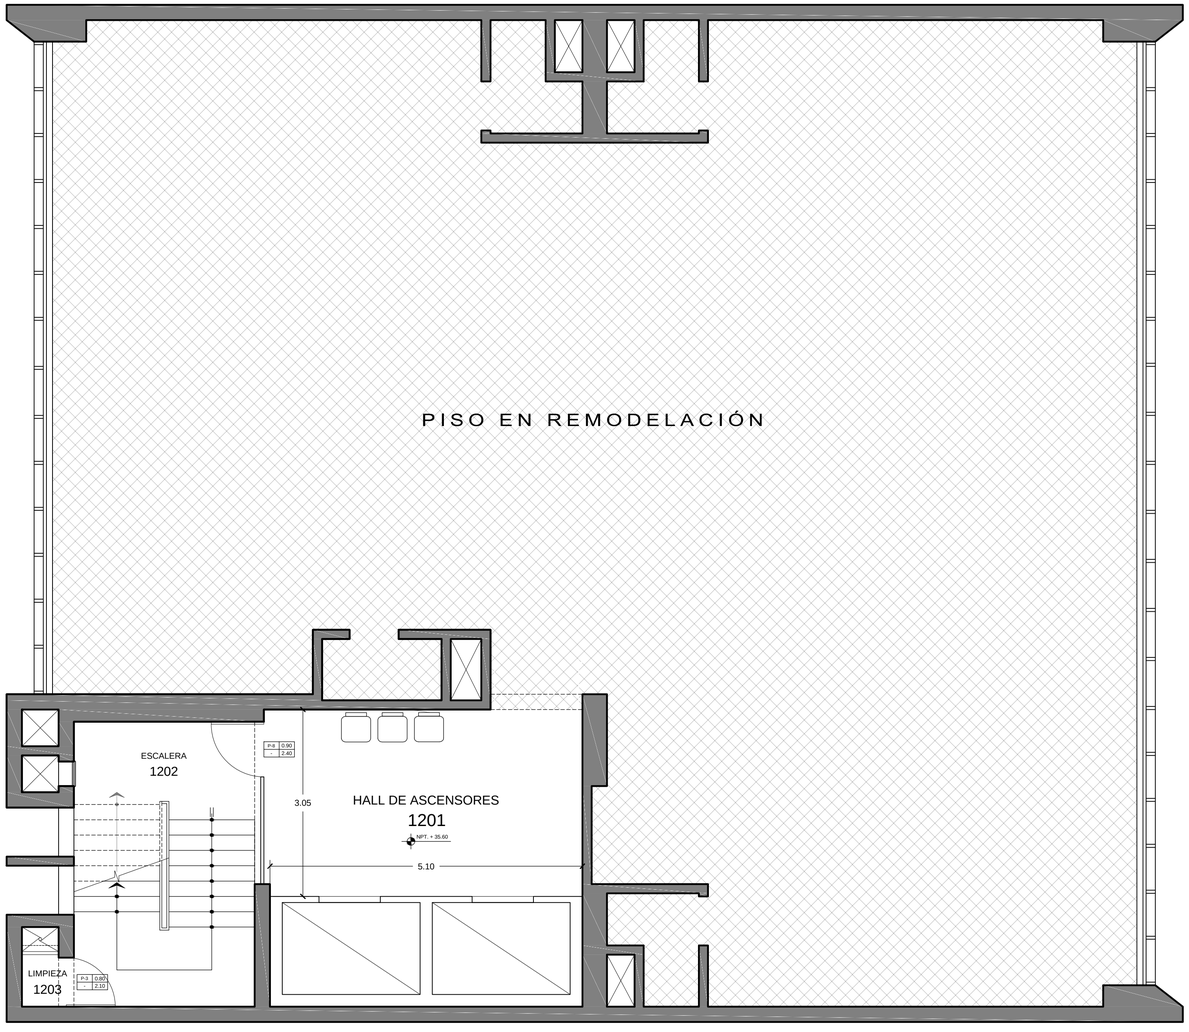

PLANO: LEVANTAMIENTO DISTRIBUCIÓN - 12DO PISO

ESCALA: 1/50

SUNAT

GERENCIA DE PLANIFICACIÓN DE INFRAESTRUCTURA Y EQUIPAMIENTO

DIVISIÓN DE GESTIÓN DE INFRAESTRUCTURA Y EQUIPAMIENTO

FECHA REVISIÓN: MAYO 2016

Nombre de Proyecto. SERVICIO DE DIAGNÓSTICO FISICO FUNCIONAL DE LAS SEDES INSTITUCIONALES DE SUNAT		Número de Proyecto . ____
Sede. EDIFICIO ANEXO - SULAMÉRICA		Fecha. Mayo 2016
Contratista. SBC Contratistas Generales S.A.C		Provincia. LIMA
		Departamento-Region. LIMA
Plano. ARQUITECTURA - DISTRIBUCIÓN	Profesional. ___	Lamina. A-07
Dibujo. SBC	Escala. INDICADA / Revisado. __	