




PLANO: PROPUESTA DE DISTRIBUCIÓN - PISO 2

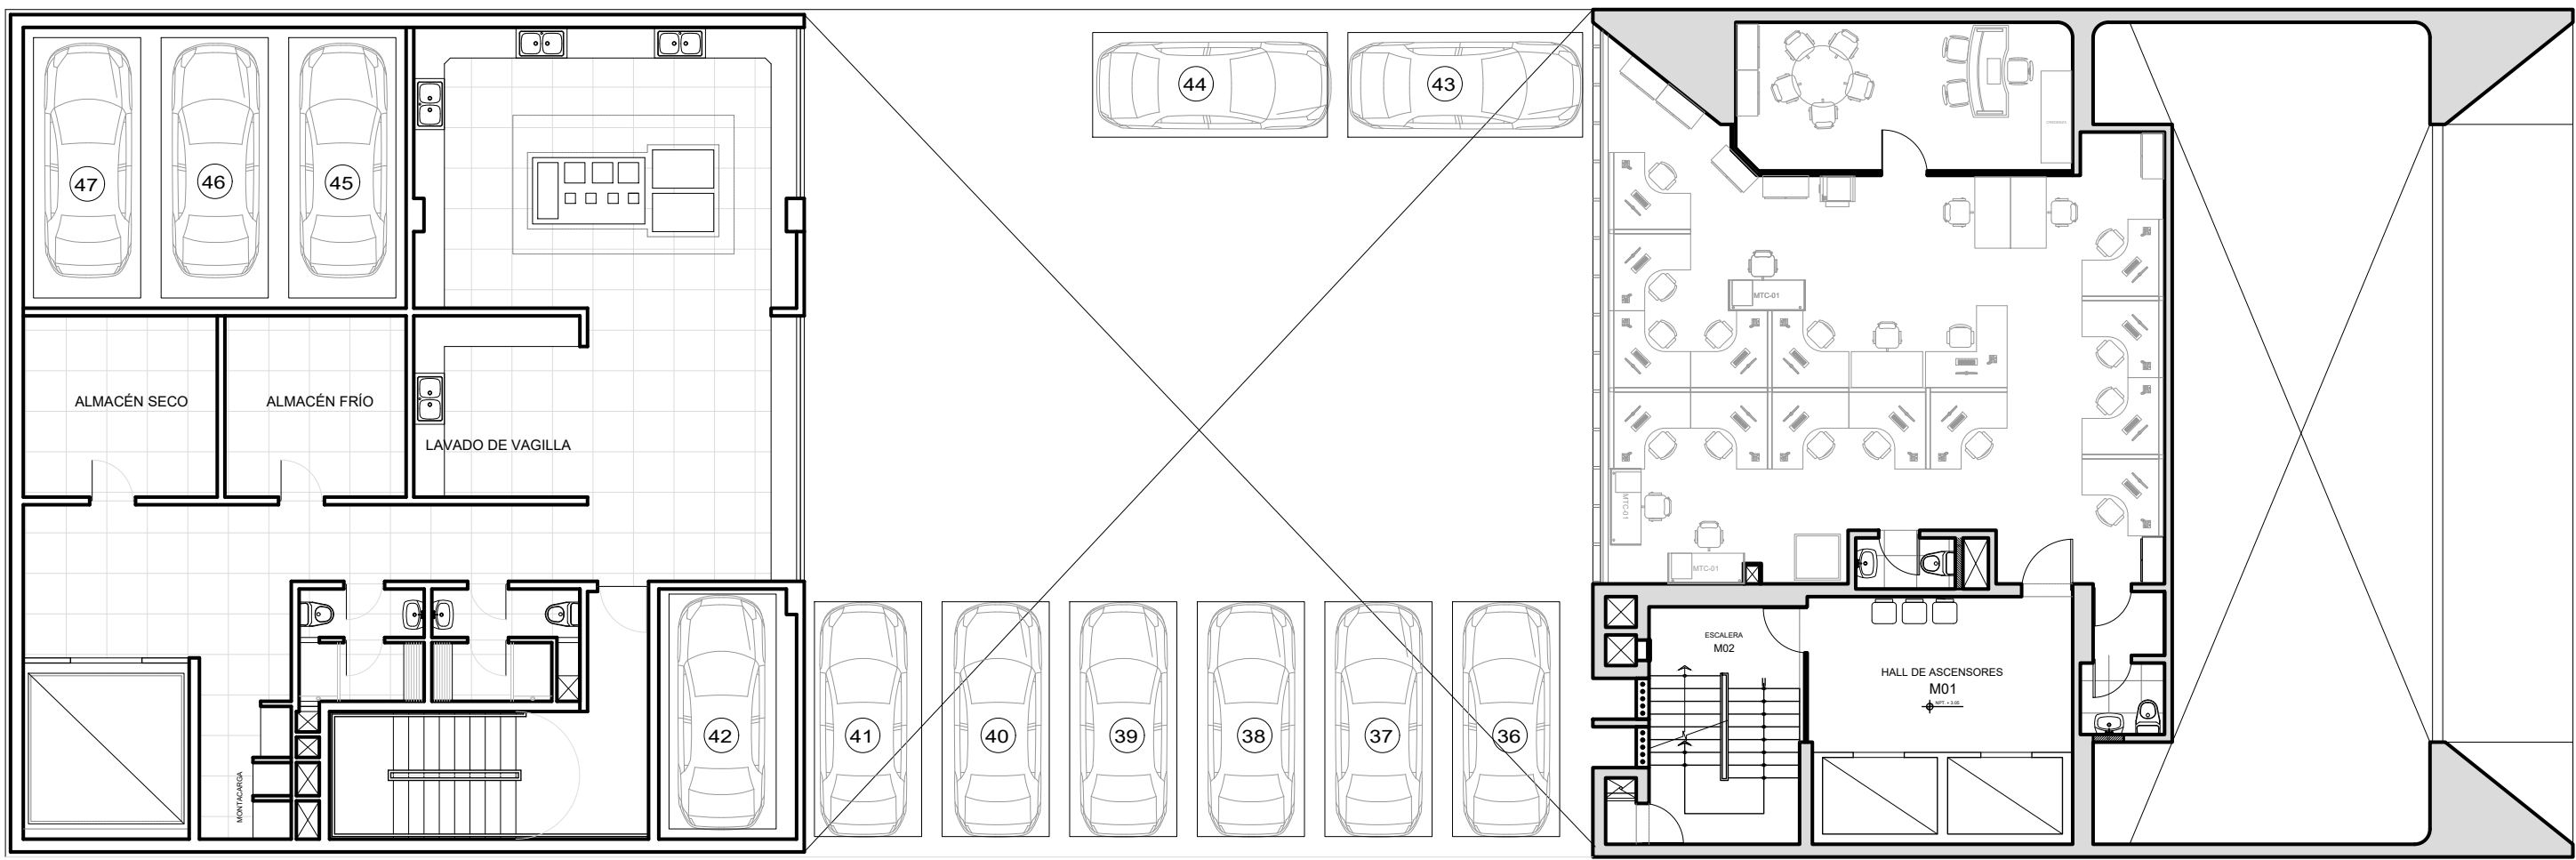


PLANO: PROPUESTA DE DISTRIBUCIÓN - MEZZANINE

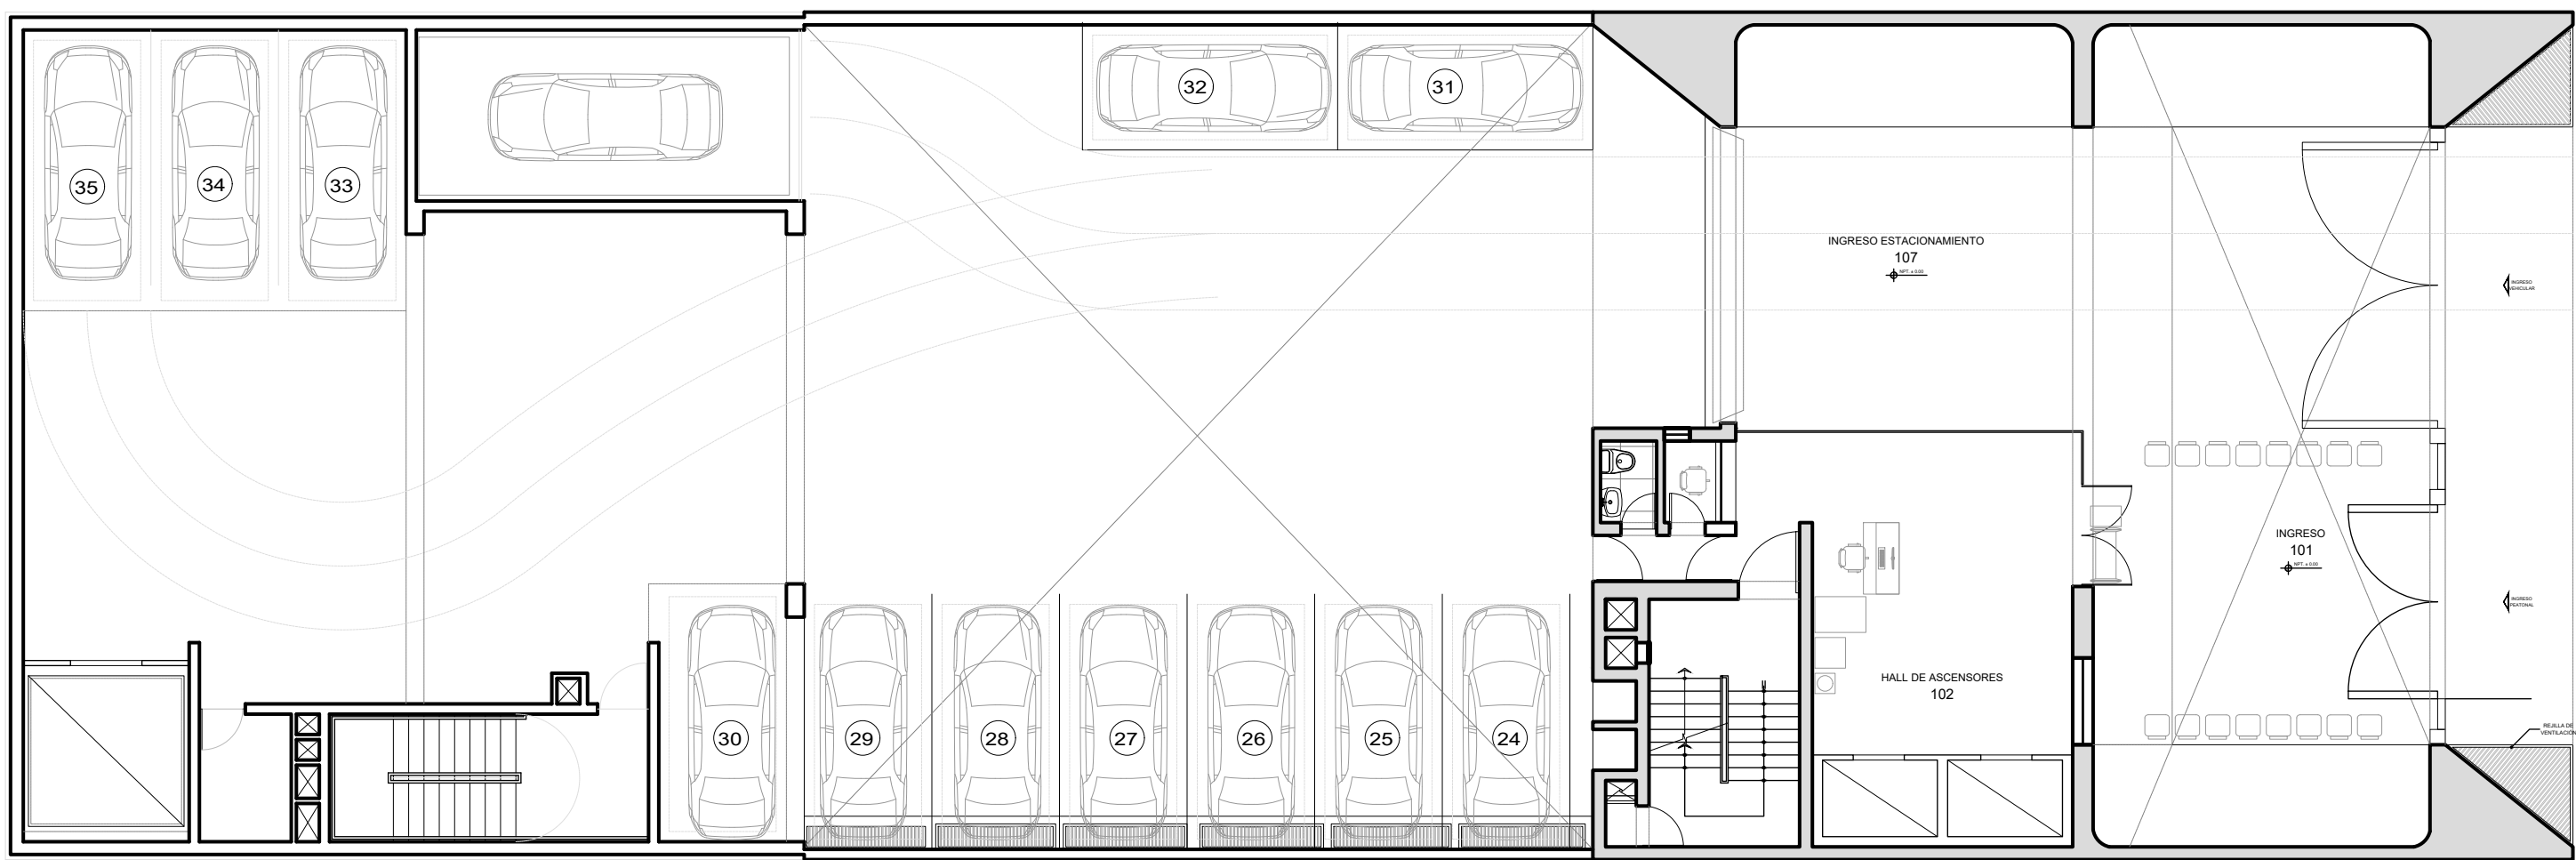

PLANO: PROPUESTA DE DISTRIBUCIÓN - PISO 1

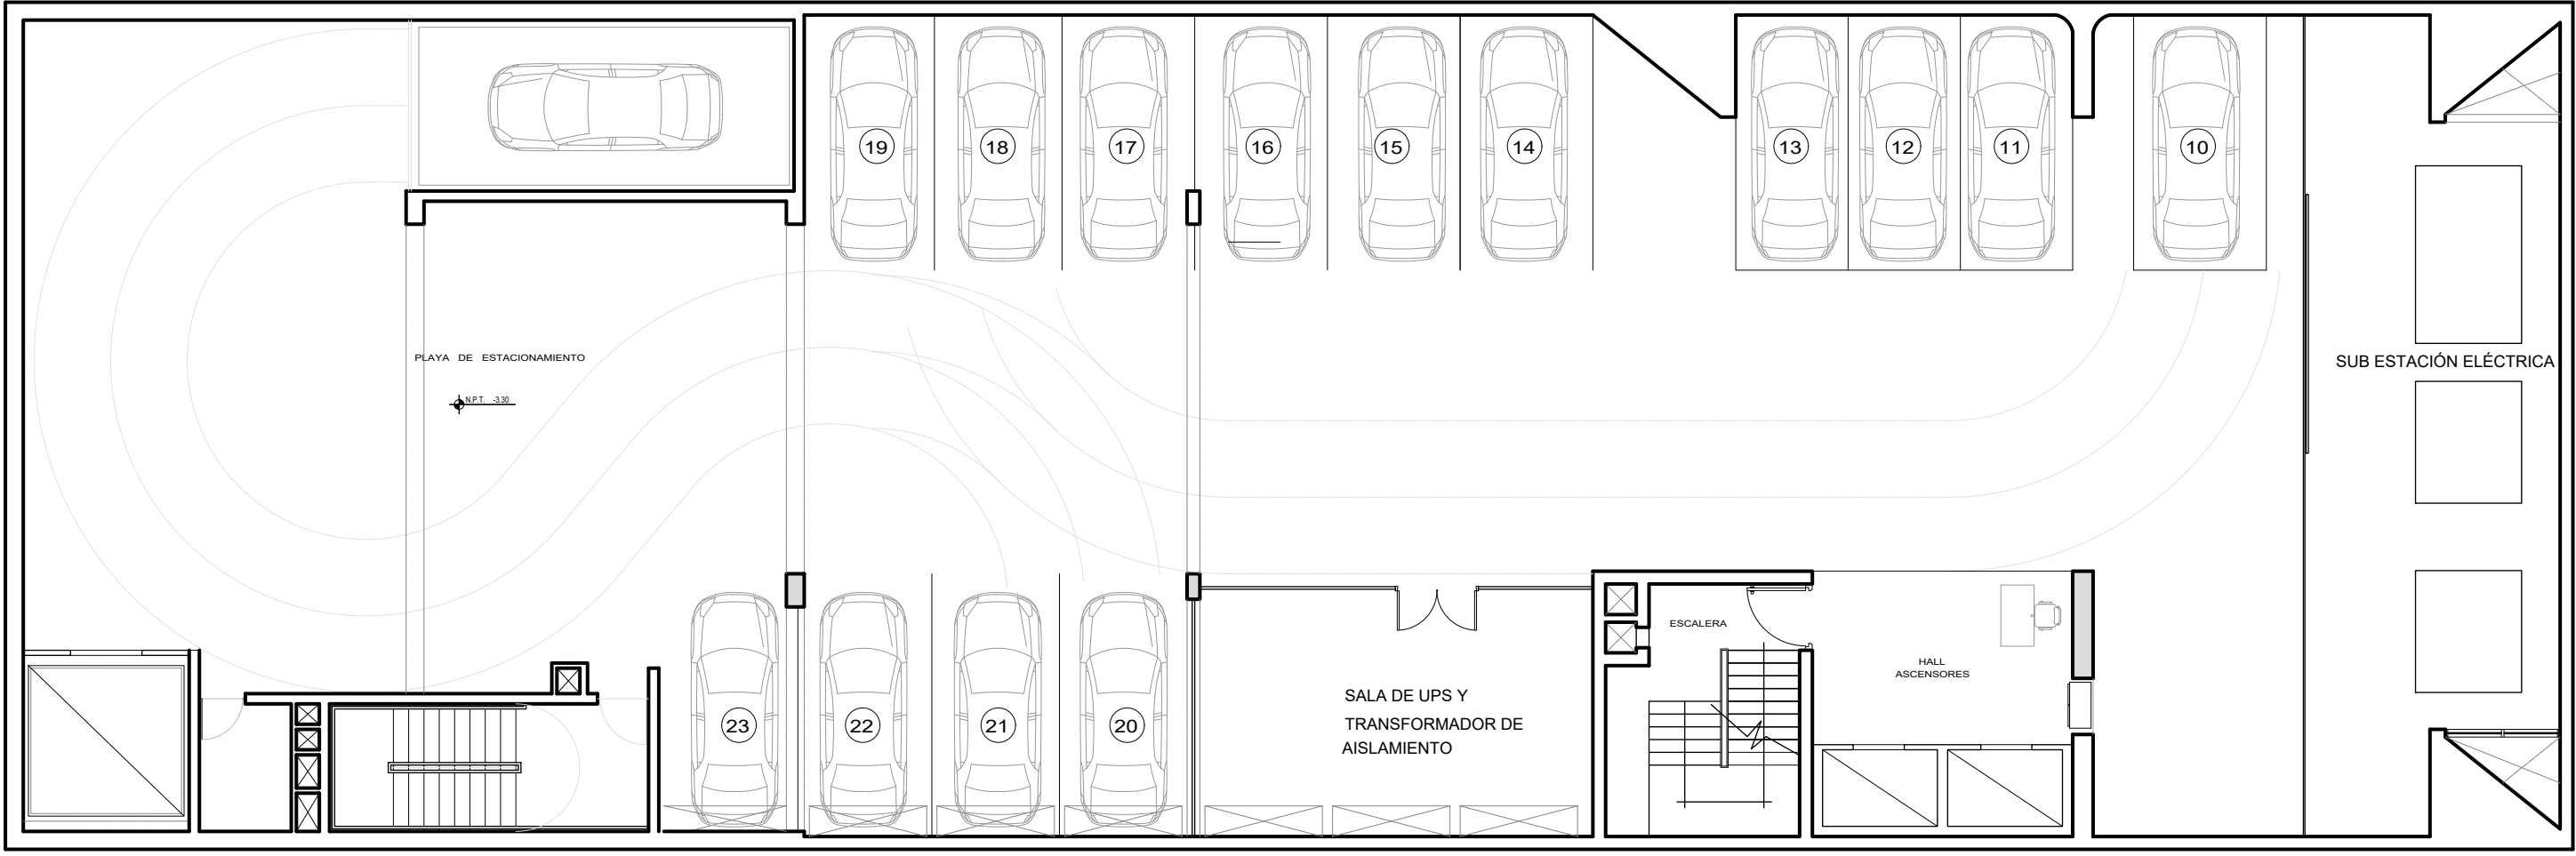

PLANO: PROPUESTA DE DISTRIBUCIÓN - SOTANO 1

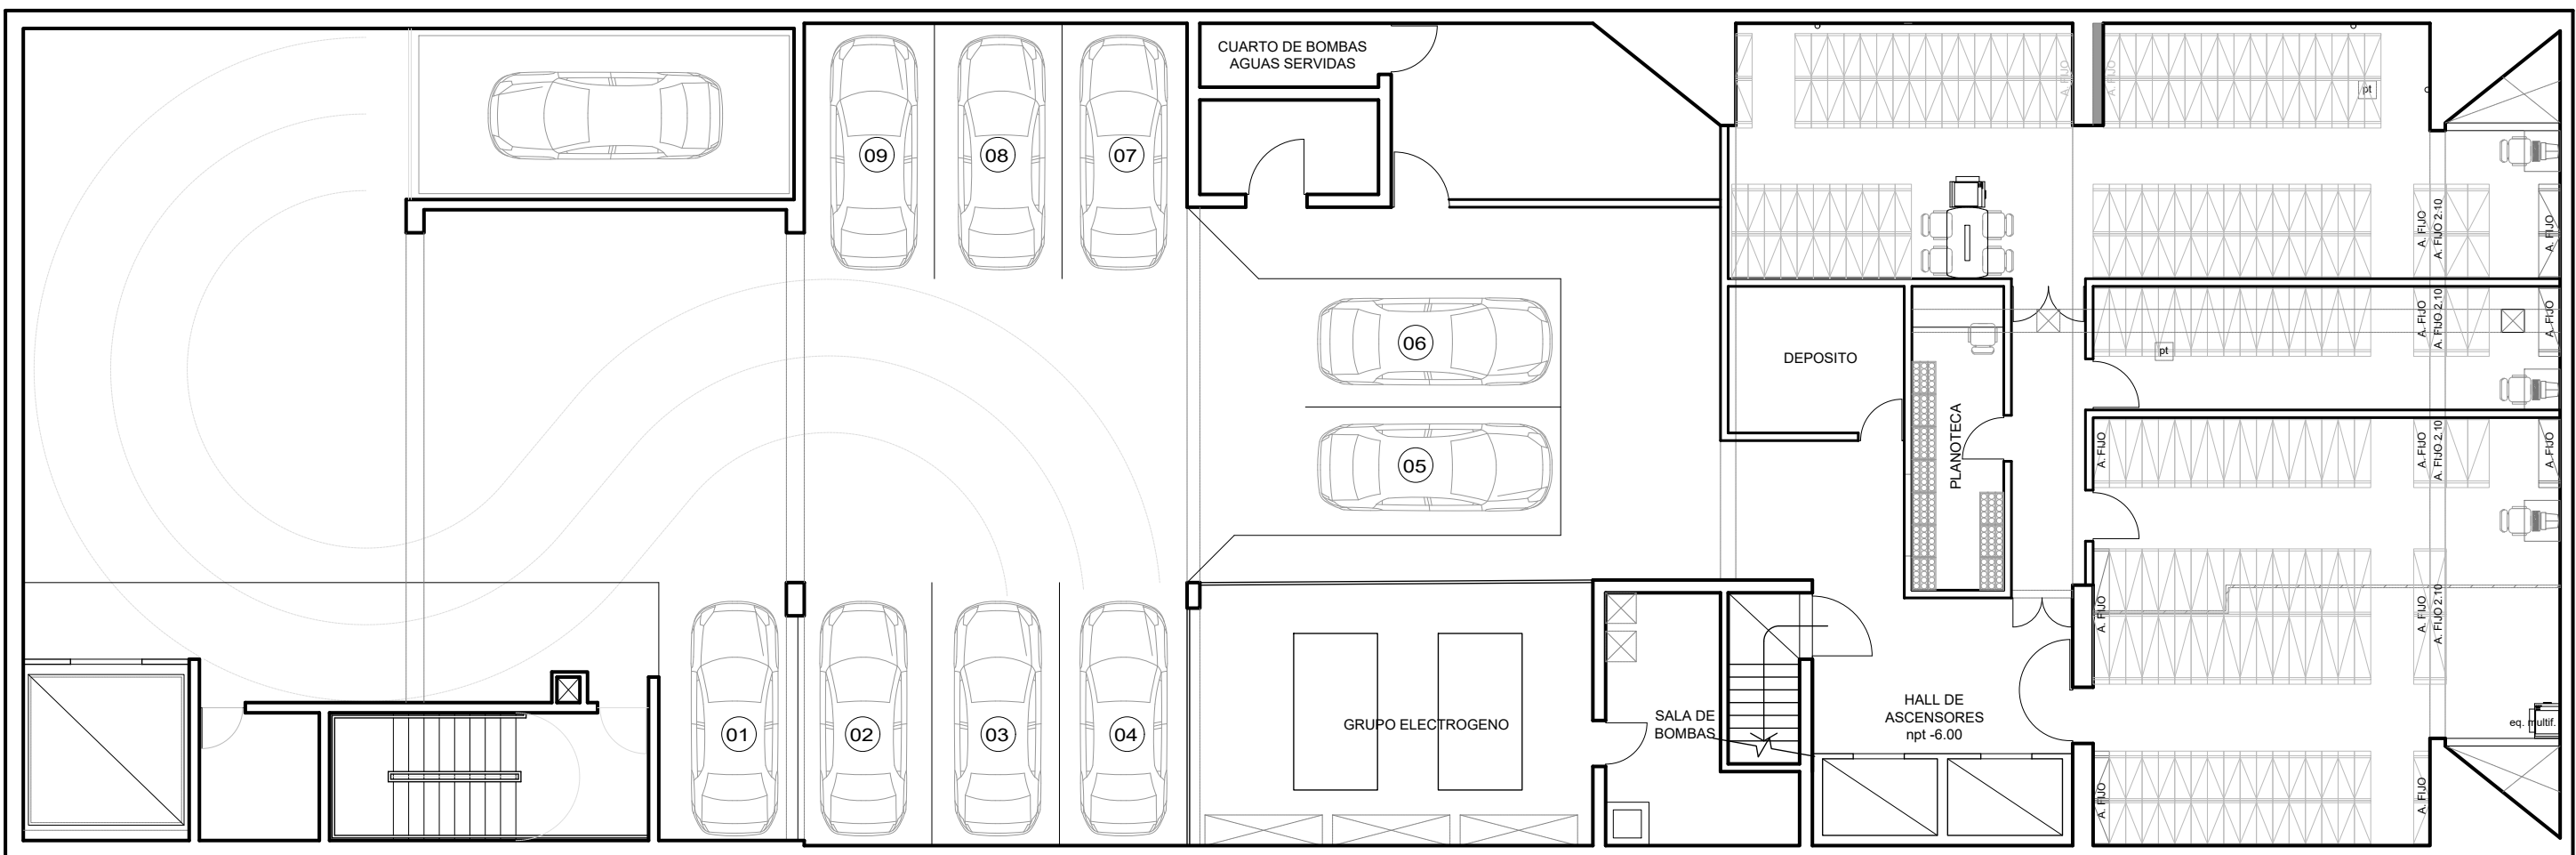

PLANO: PROPUESTA DE DISTRIBUCIÓN - SOTANO 2