




PLANO: PROPUESTA DE DISTRIBUCIÓN - AZOTEA

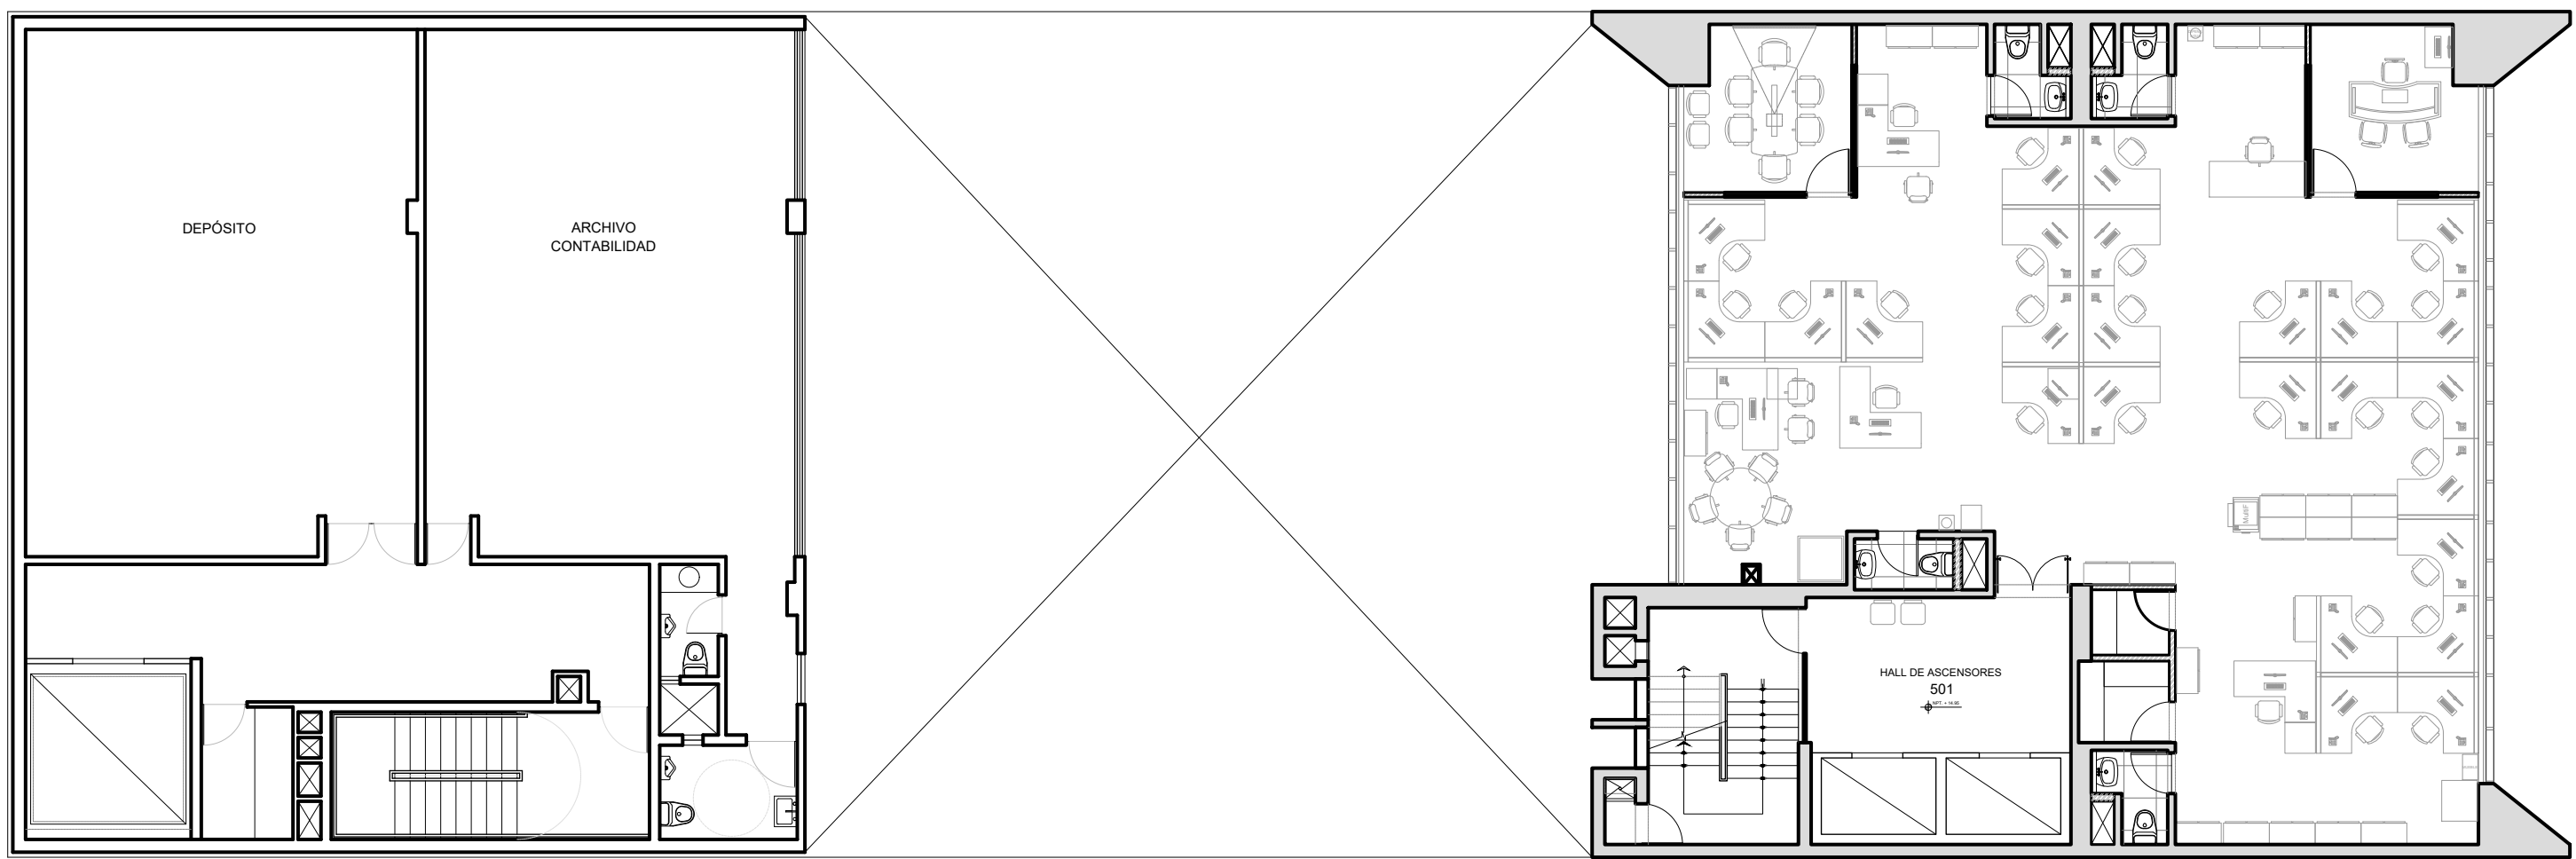

PLANO: PROPUESTA DE DISTRIBUCIÓN - PISO 5

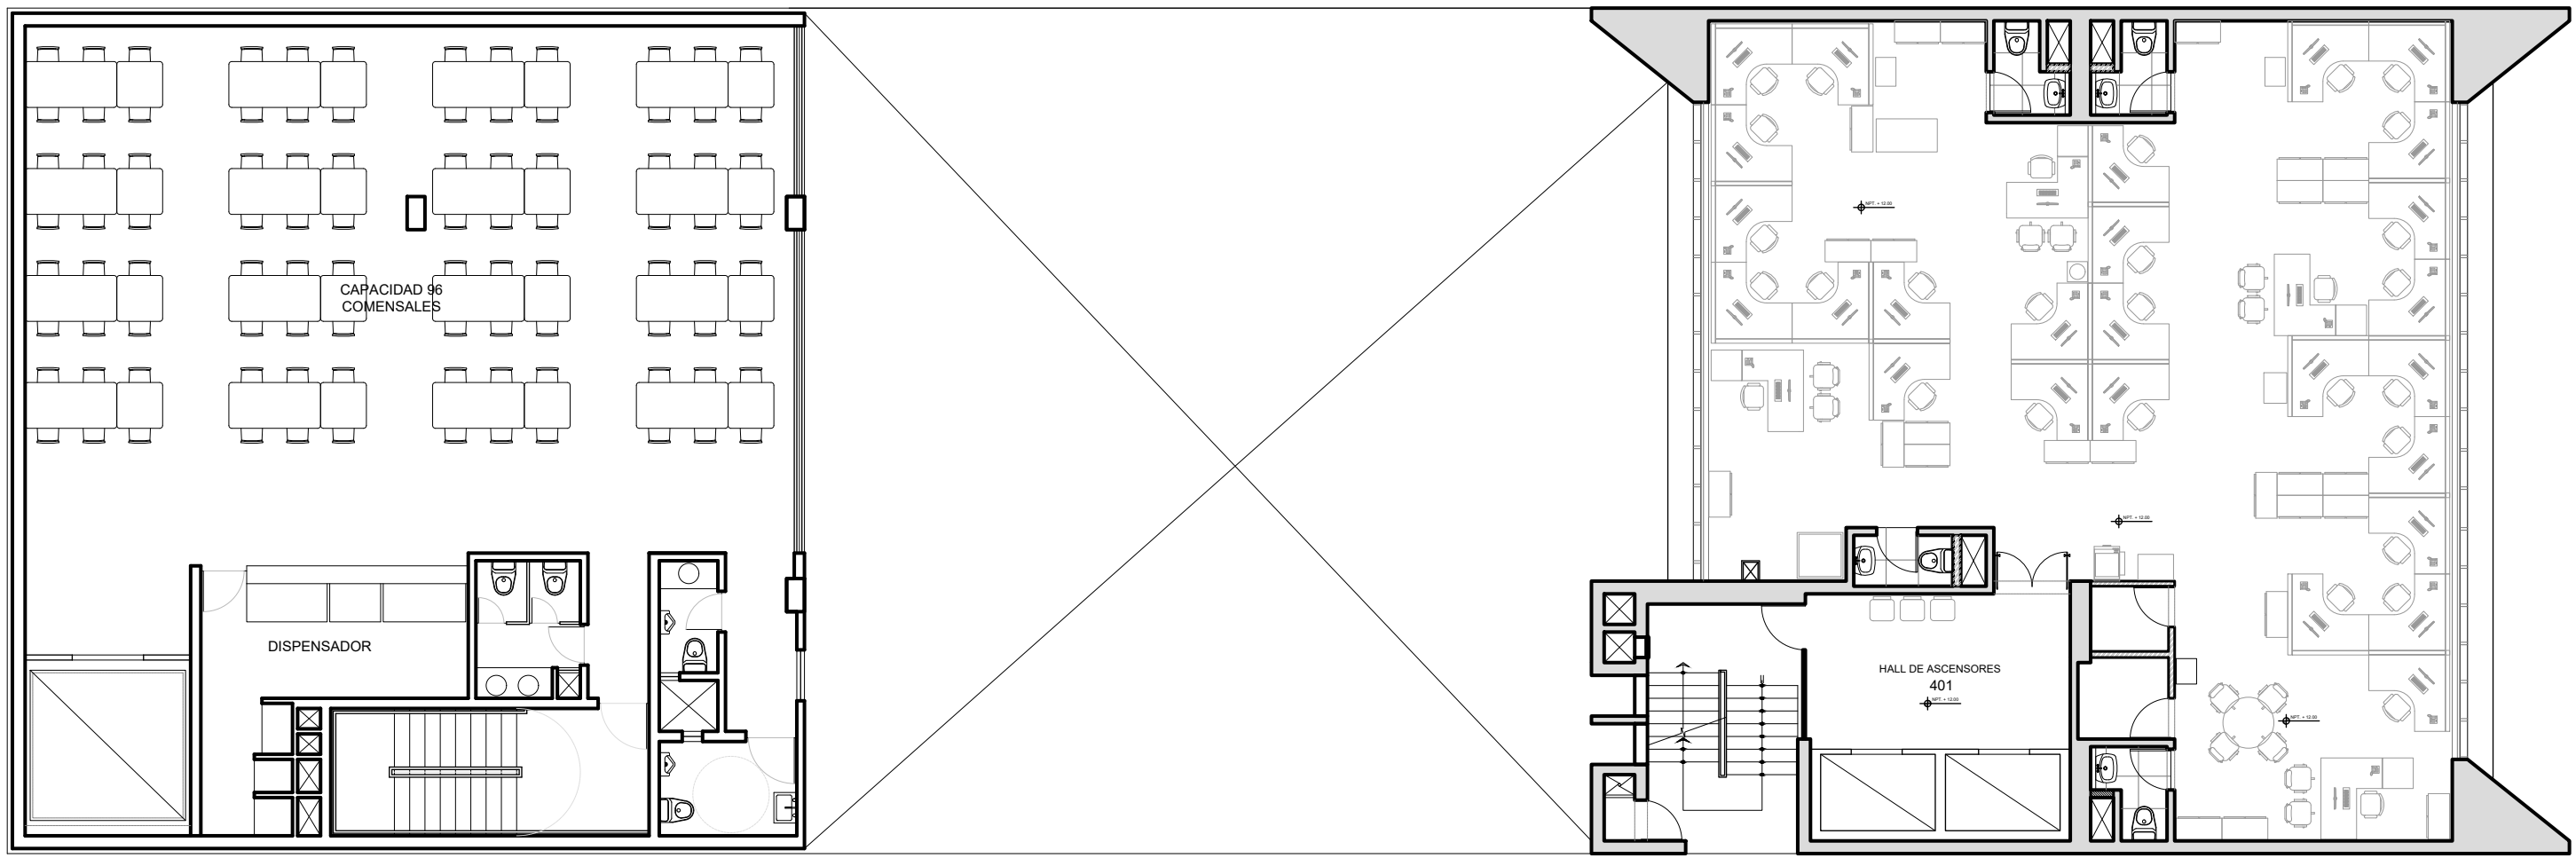

PLANO: PROPUESTA DE DISTRIBUCIÓN - PISO 4

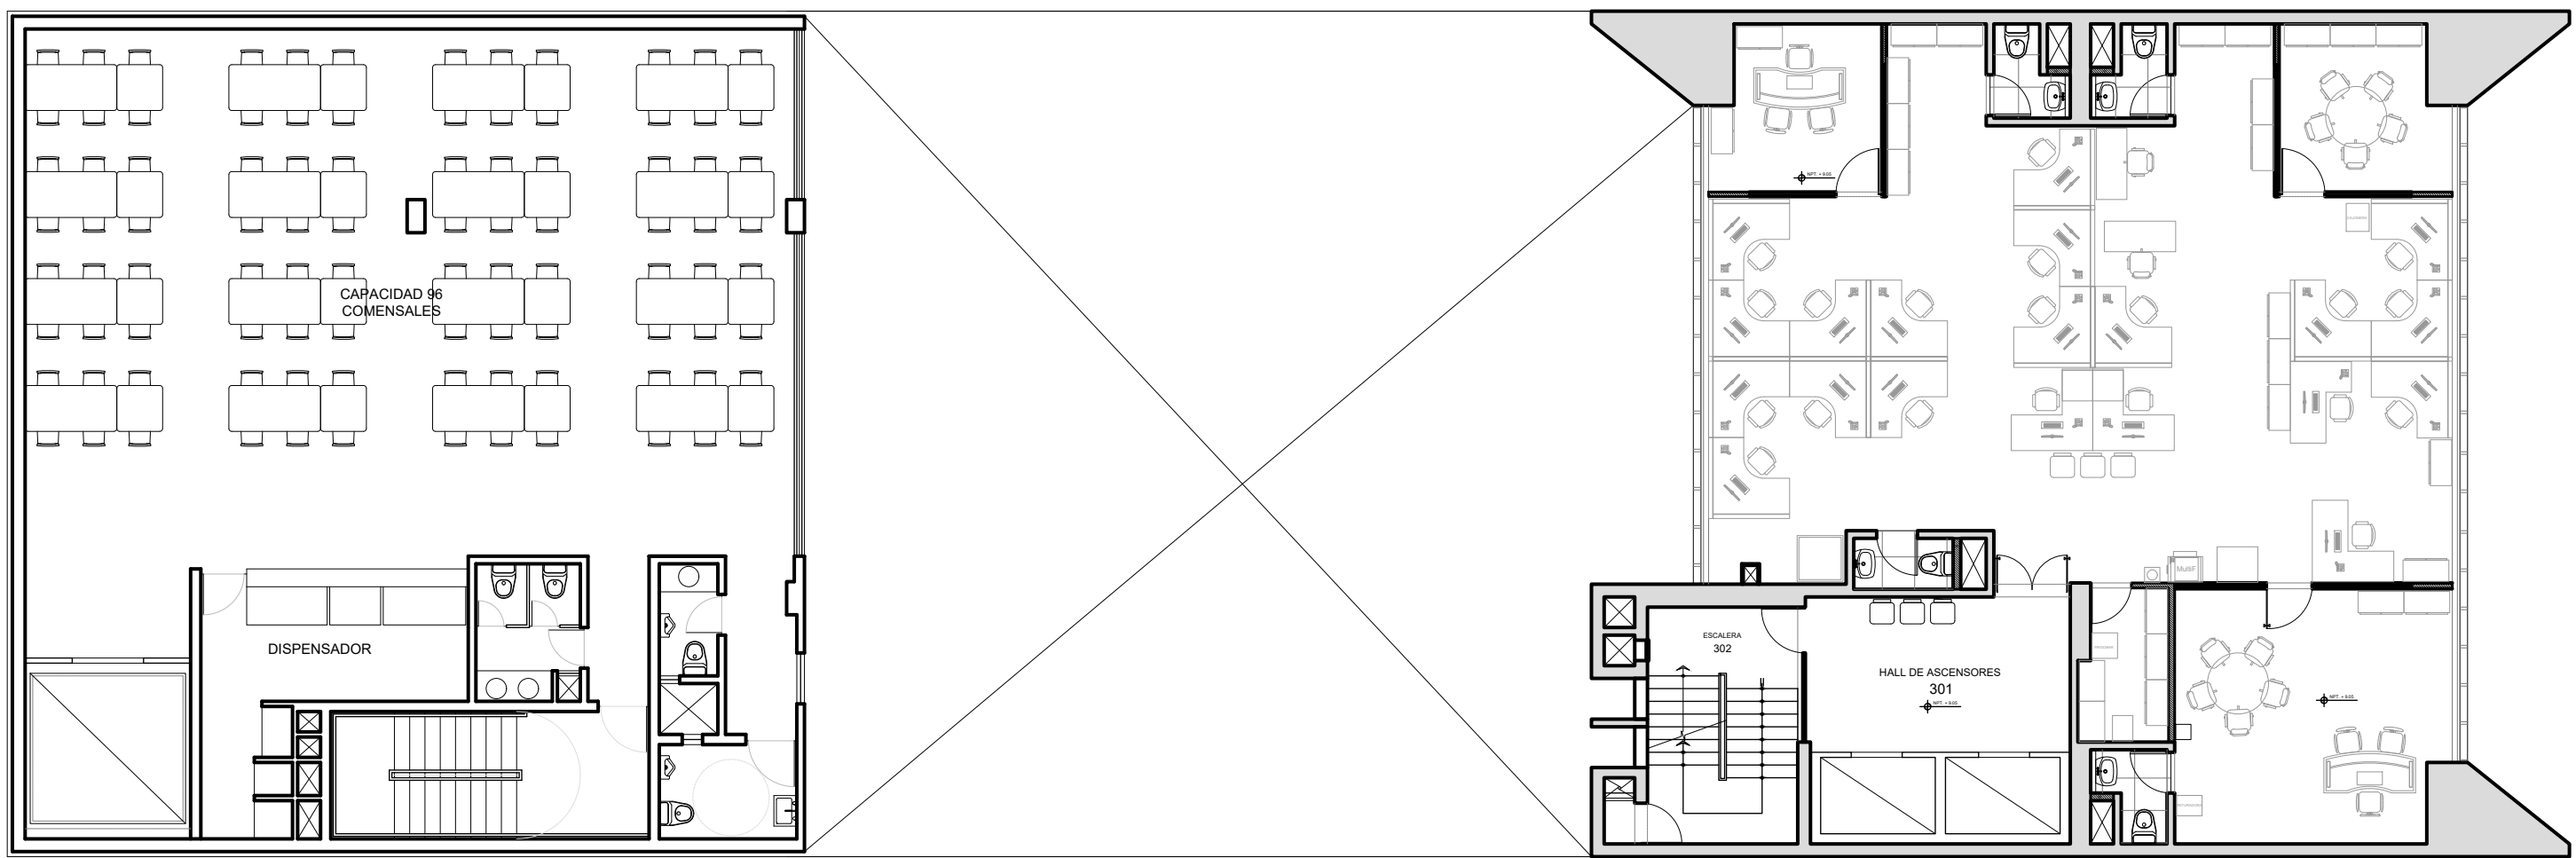

PLANO: PROPUESTA DE DISTRIBUCIÓN - PISO 3