




VISTA FRONTAL, ISOMETRICA 3D
Esc.: S/E

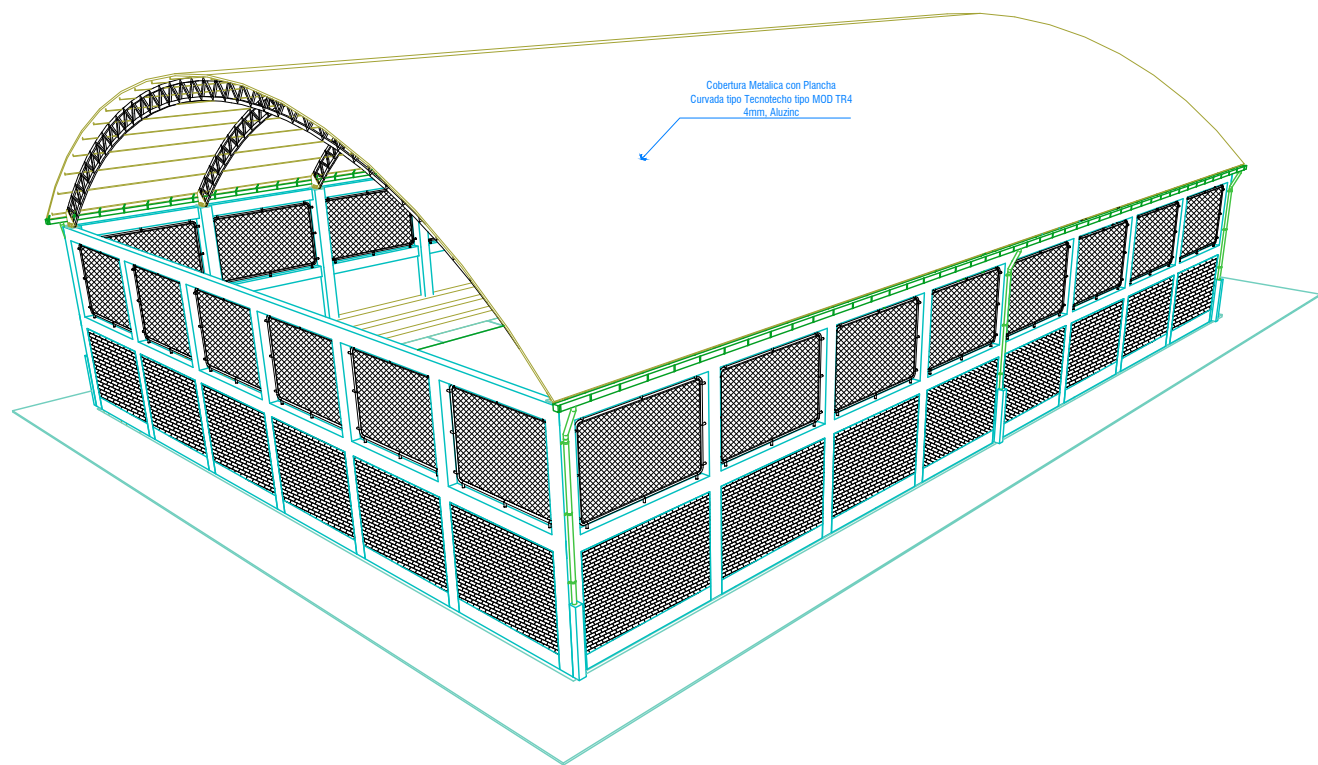


VISTA ISOMETRICA 3D
Esc.: S/E

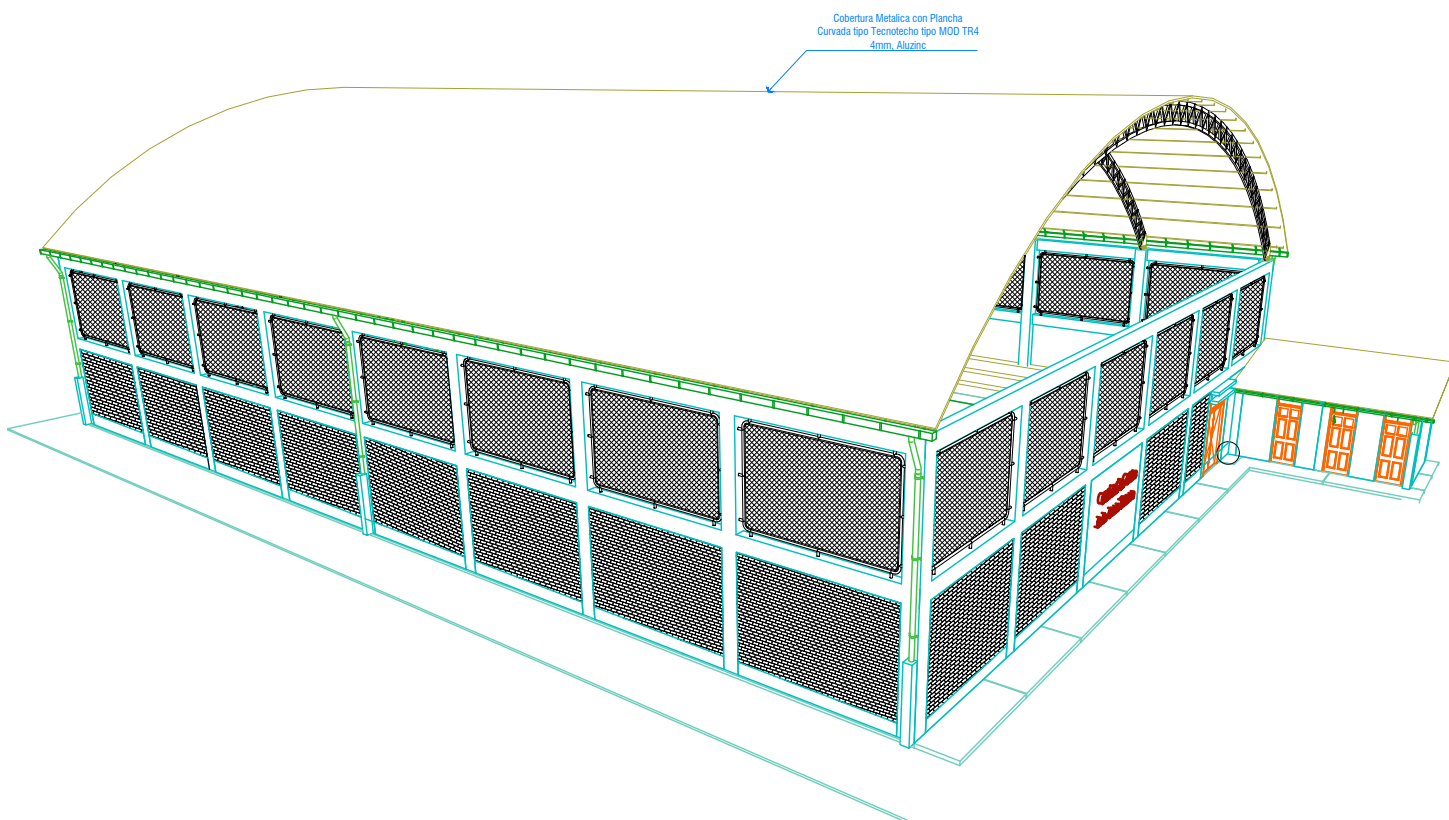

VISTA ISOMETRICA 3D
Esc.: S/E

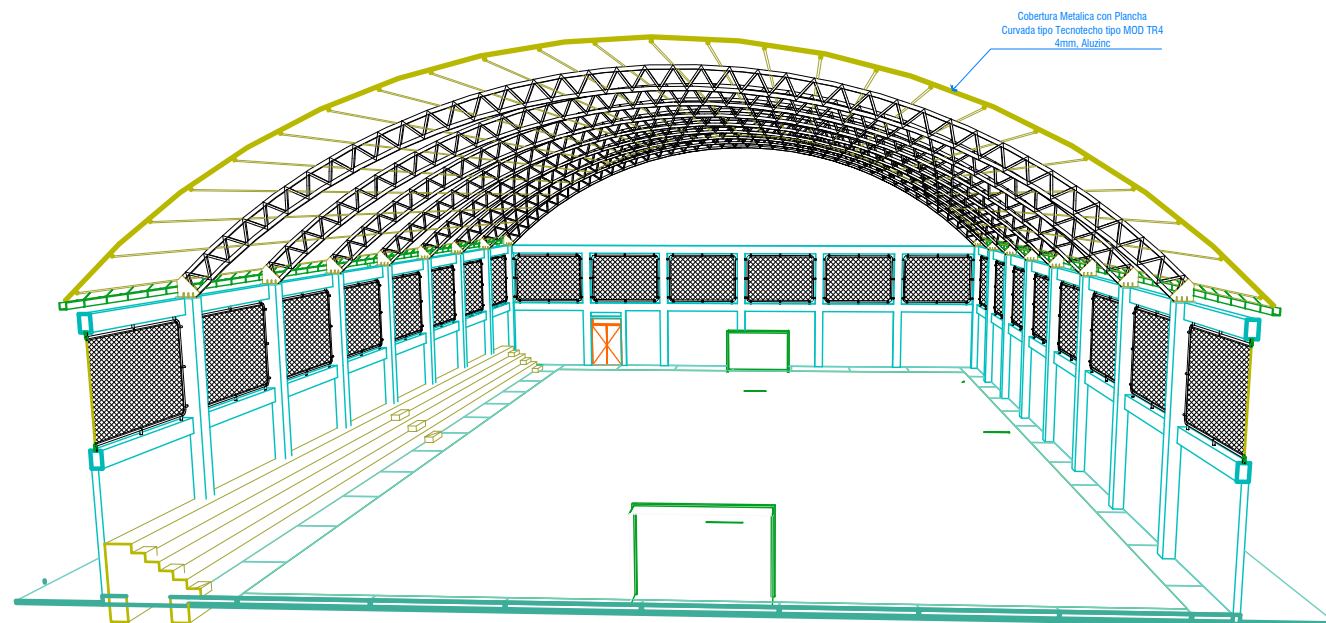

CORTE ISOMETRICA 3D
Esc.: S/E

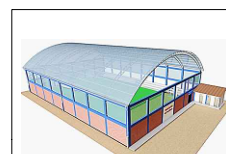

SELO / FIRMA	
SELO	FIRMA
D.T.M.	
PROPIETARIO	
Municipalidad Distrital de Valle	
UBICACION Y DATOR	FECHA
Fari - Casa - Oventica-Valle	Noviembre-2023
PROYECTO	
CREACION DEL SERVICIO DE PRACTICA DEPORTIVA Y/O RECREATIVA EN LA COMUNIDAD DE CASA BLANCA DISTRITO DE VALLE DE LA PROVINCIA DE HUAMANCHAS DEL DEPARTAMENTO DE CUSCO	
CONTENIDO DE LAMINA	
VISTAR DE 3D, CORTE 3D, ISOMETRICO	
ESCALA	CLAVE DE LAMINA
Indicada	
NUMERO DE LAMINA	
A-02	
ESPECIALIDAD	
ARQUITECTURA	