


ANEXO 01

PLANO DE DISTRIBUCIÓN DE LOS PUNTOS DE RED DE DATOS


PRIMER PISO (JUZGADO PAZ LETRADO FAMILIA Y 2DO JUZGADO DE FAMILIA)

42 PUNTOS DE RED DE DATOS (24 PUNTOS JUZGADO PAZ LETRADO Y 18 PUNTOS 2DO JUZGADO DE FAMILIA)

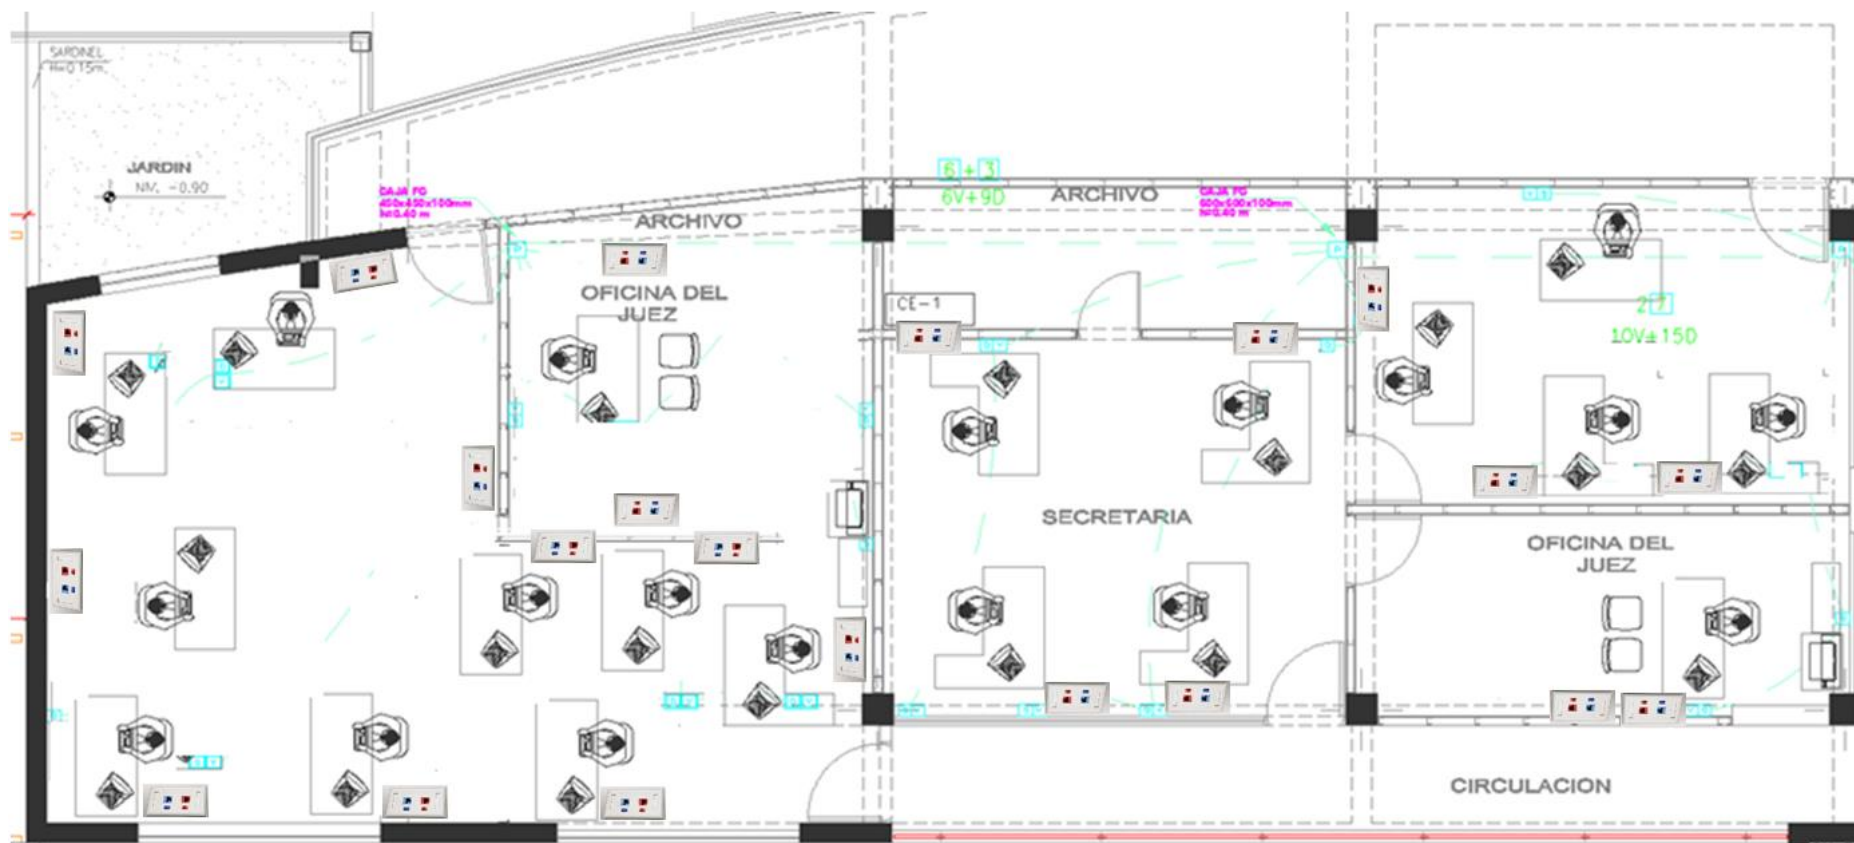


SEGUNDO PISO (MODULO CORPORATIVO CIVIL MARISCAL NIETO)

42 PUNTOS DE RED DE DATOS

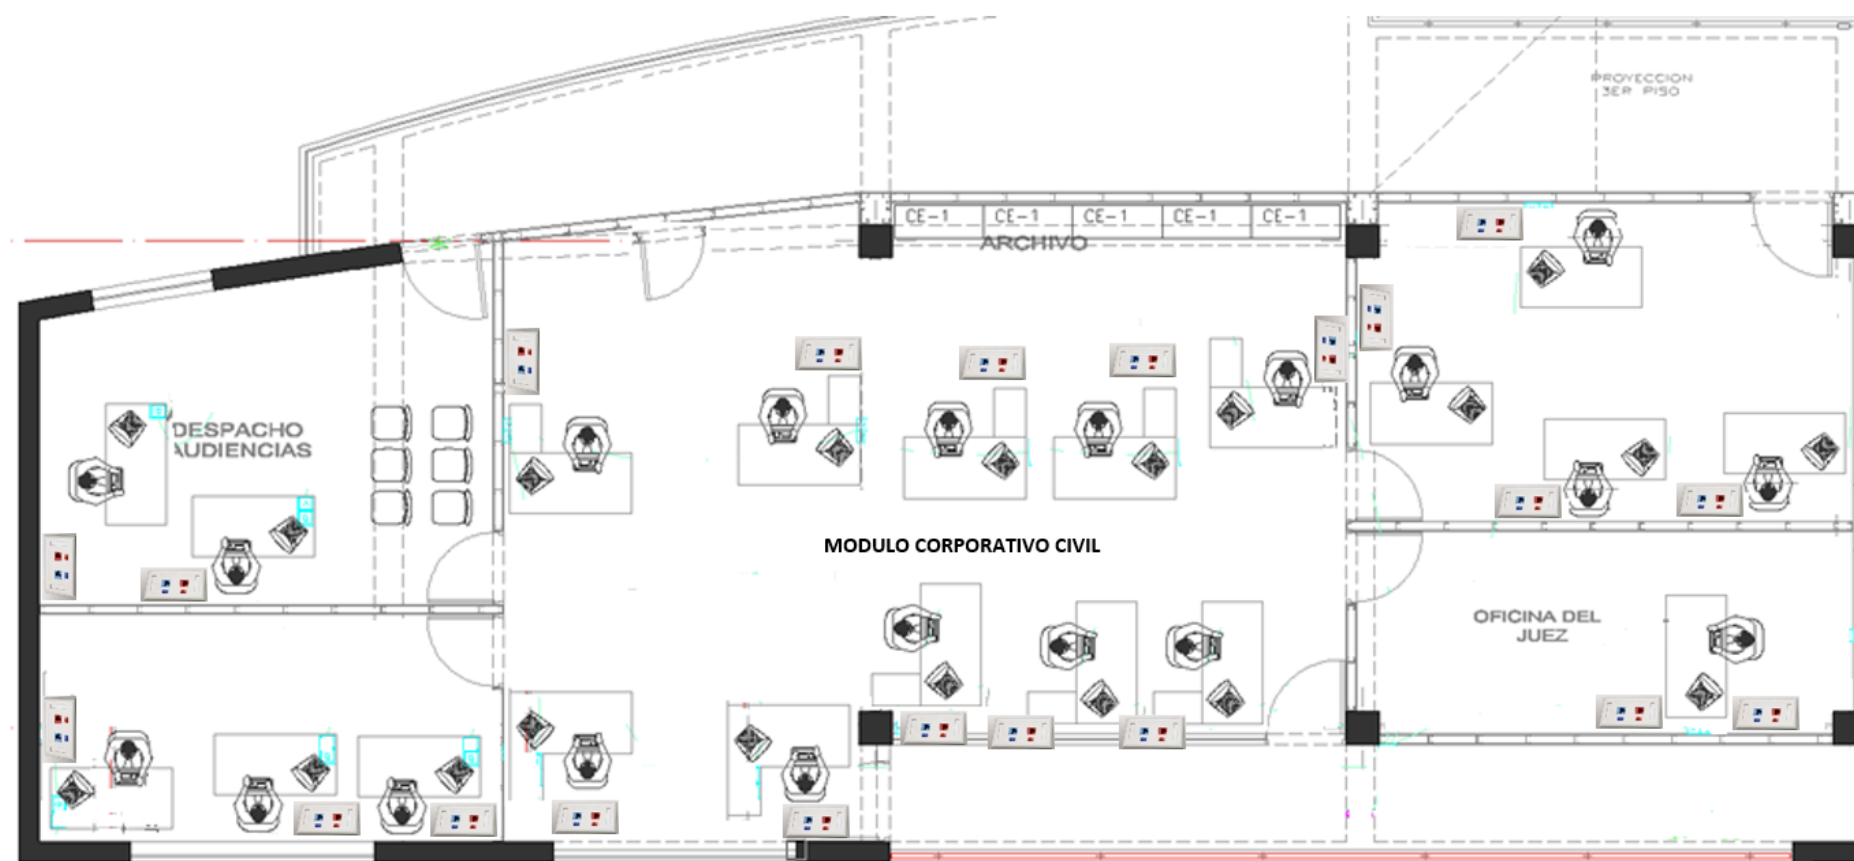


SEGUNDO PISO (JUZGADO CONTENCIOSO ADMINISTRATIVO-PCALP)

16 PUNTOS DE RED DE DATOS

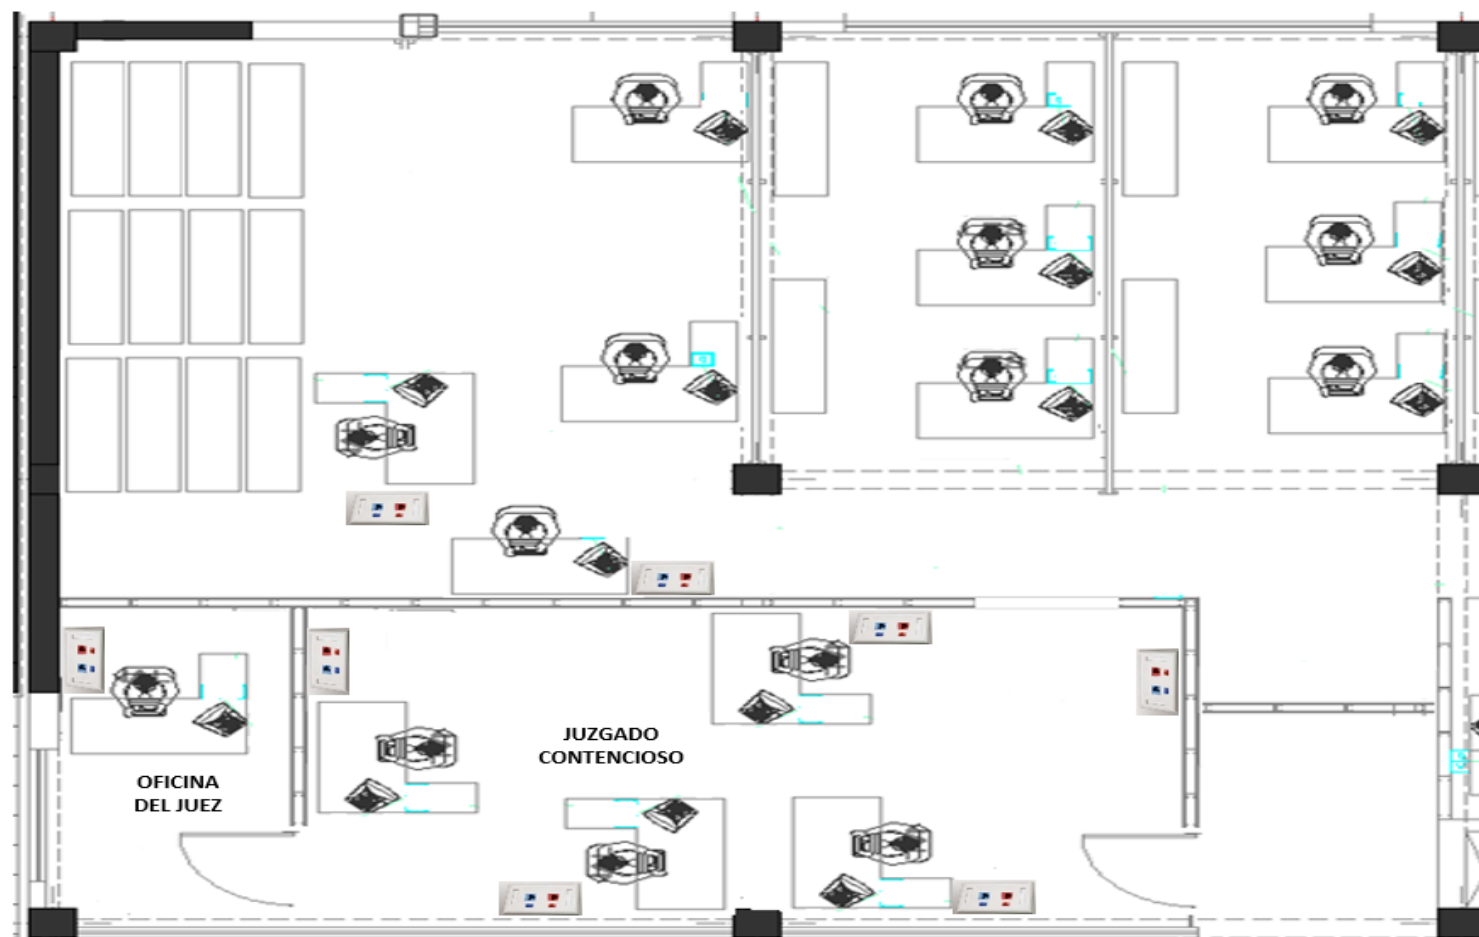


TERCER PISO (SALA MIXTA DE MARISCAL NIETO)

18 PUNTOS DE RED DE DATOS

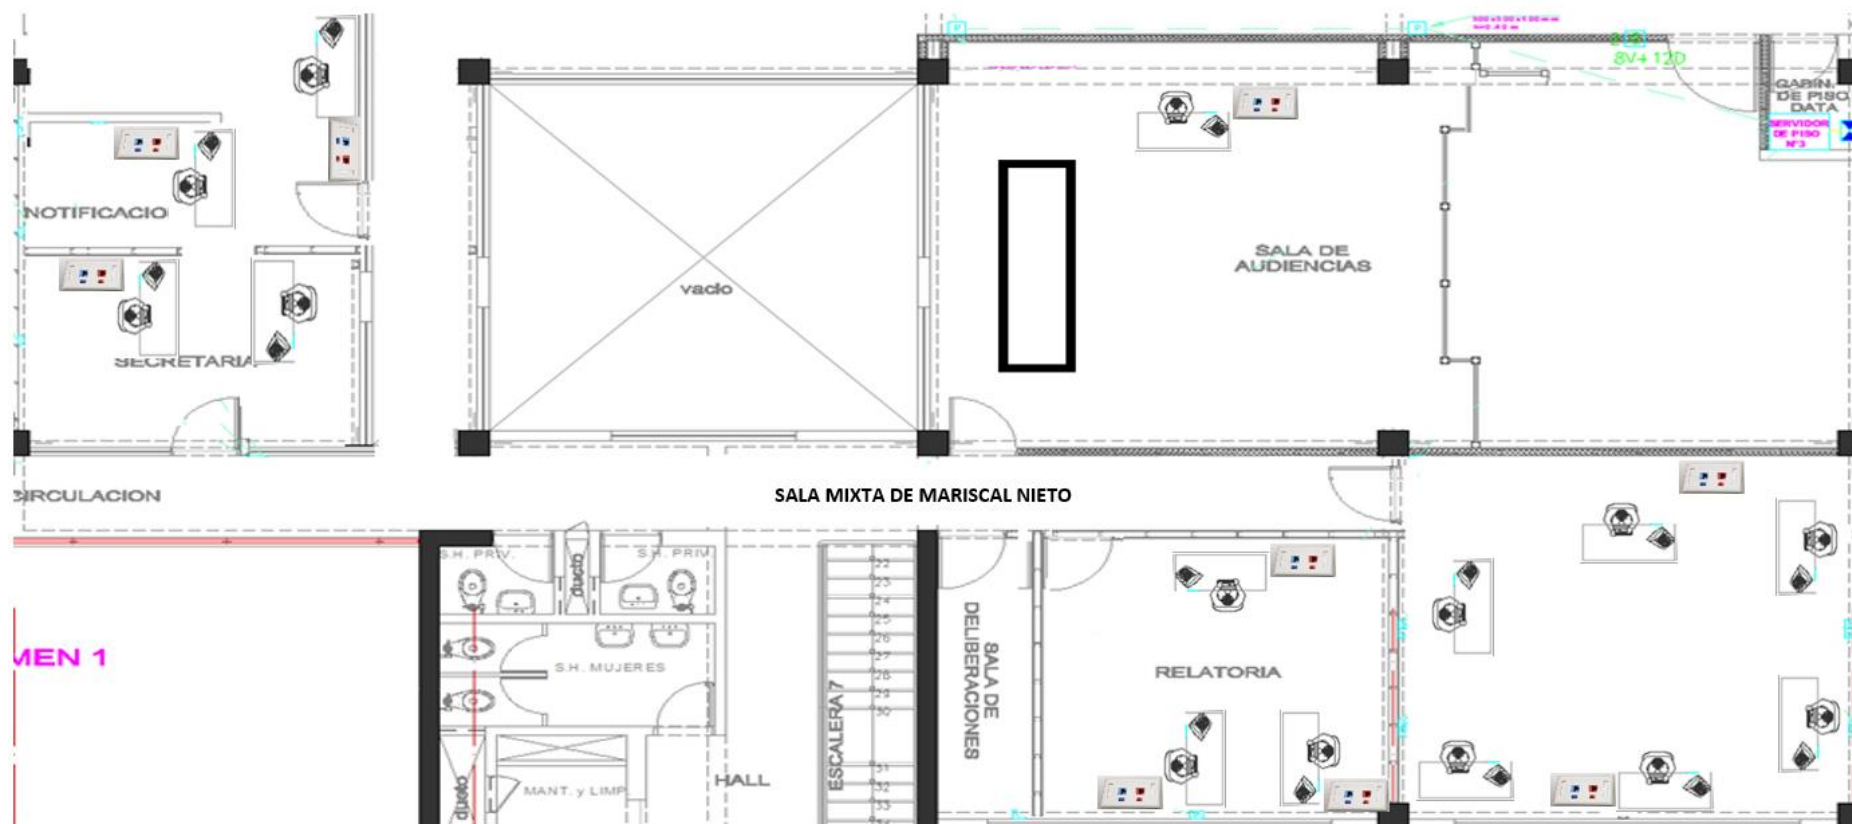

TERCER PISO (PRESIDENCIA DE CORTE)


06 PUNTOS DE RED DE DATOS

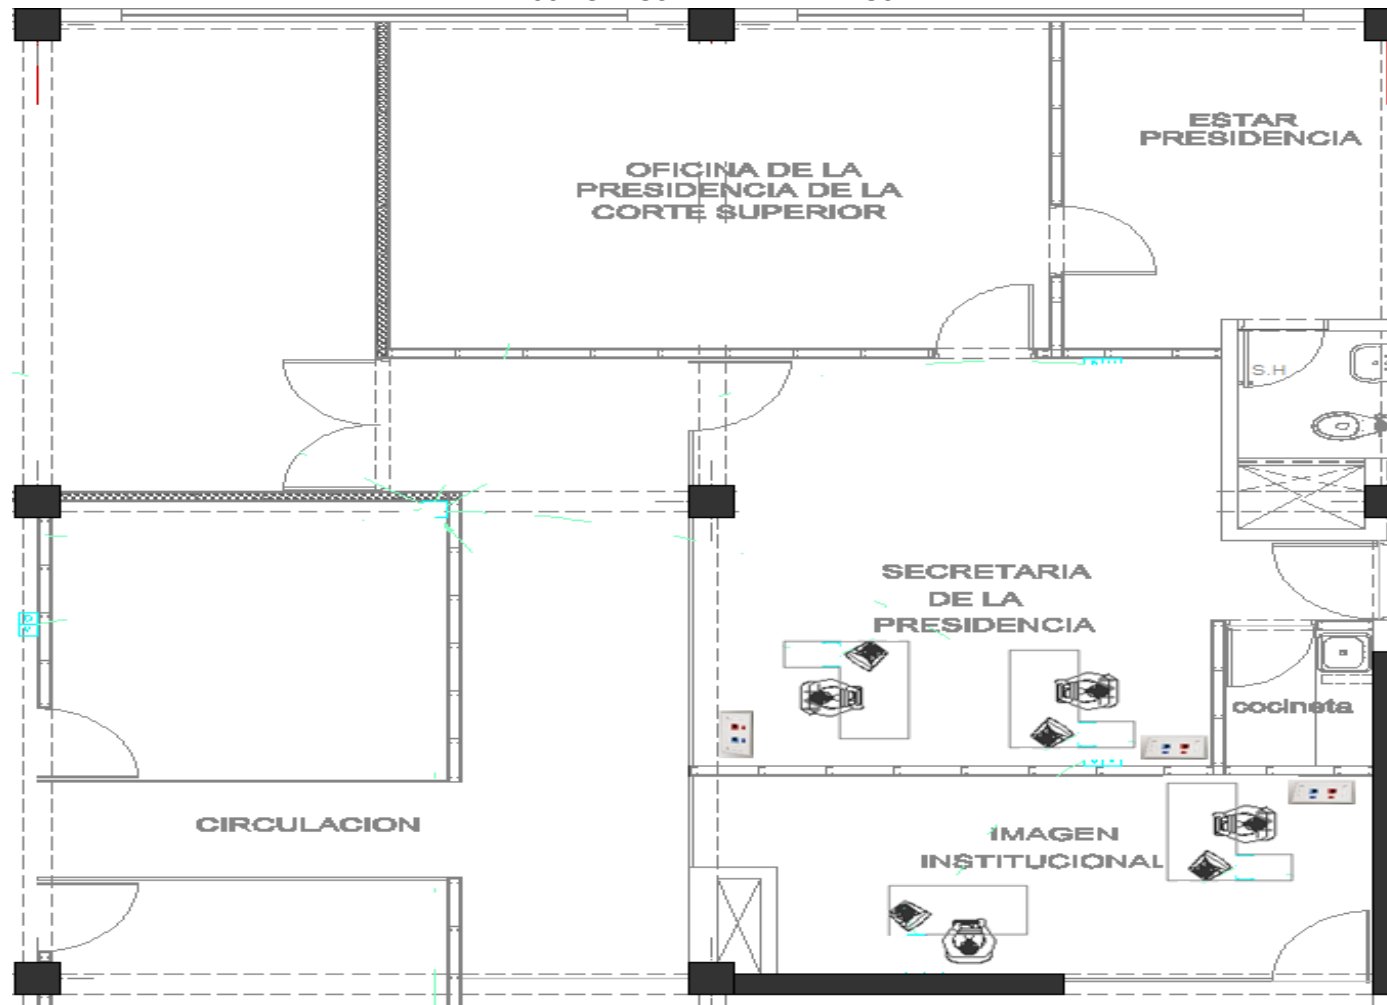


ANEXO 02


PLANO DE UBICACIÓN SEDE NUEVO PALACIO

PRIMER PISO

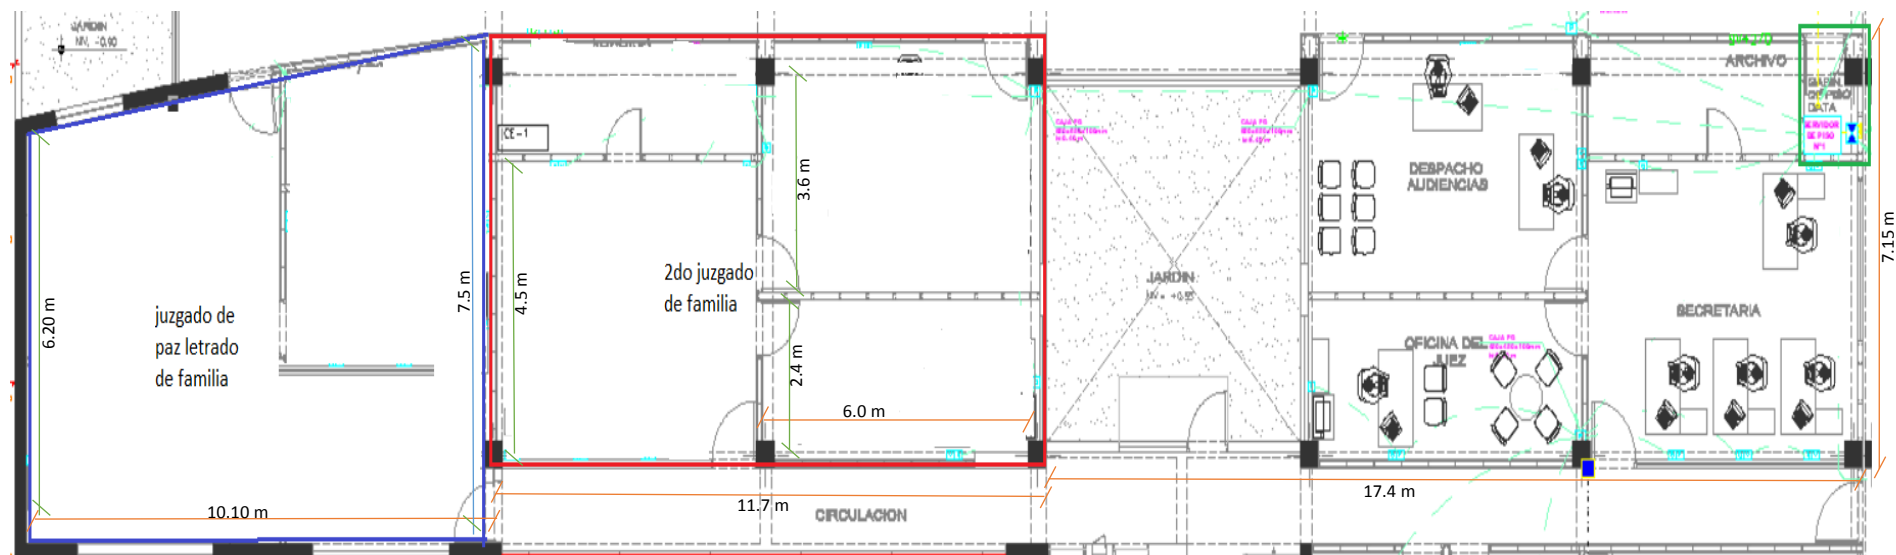


- Juzgado de paz letrado de familia
- 2do juzgado de familia
- Gabinete de comunicaciones 1er piso

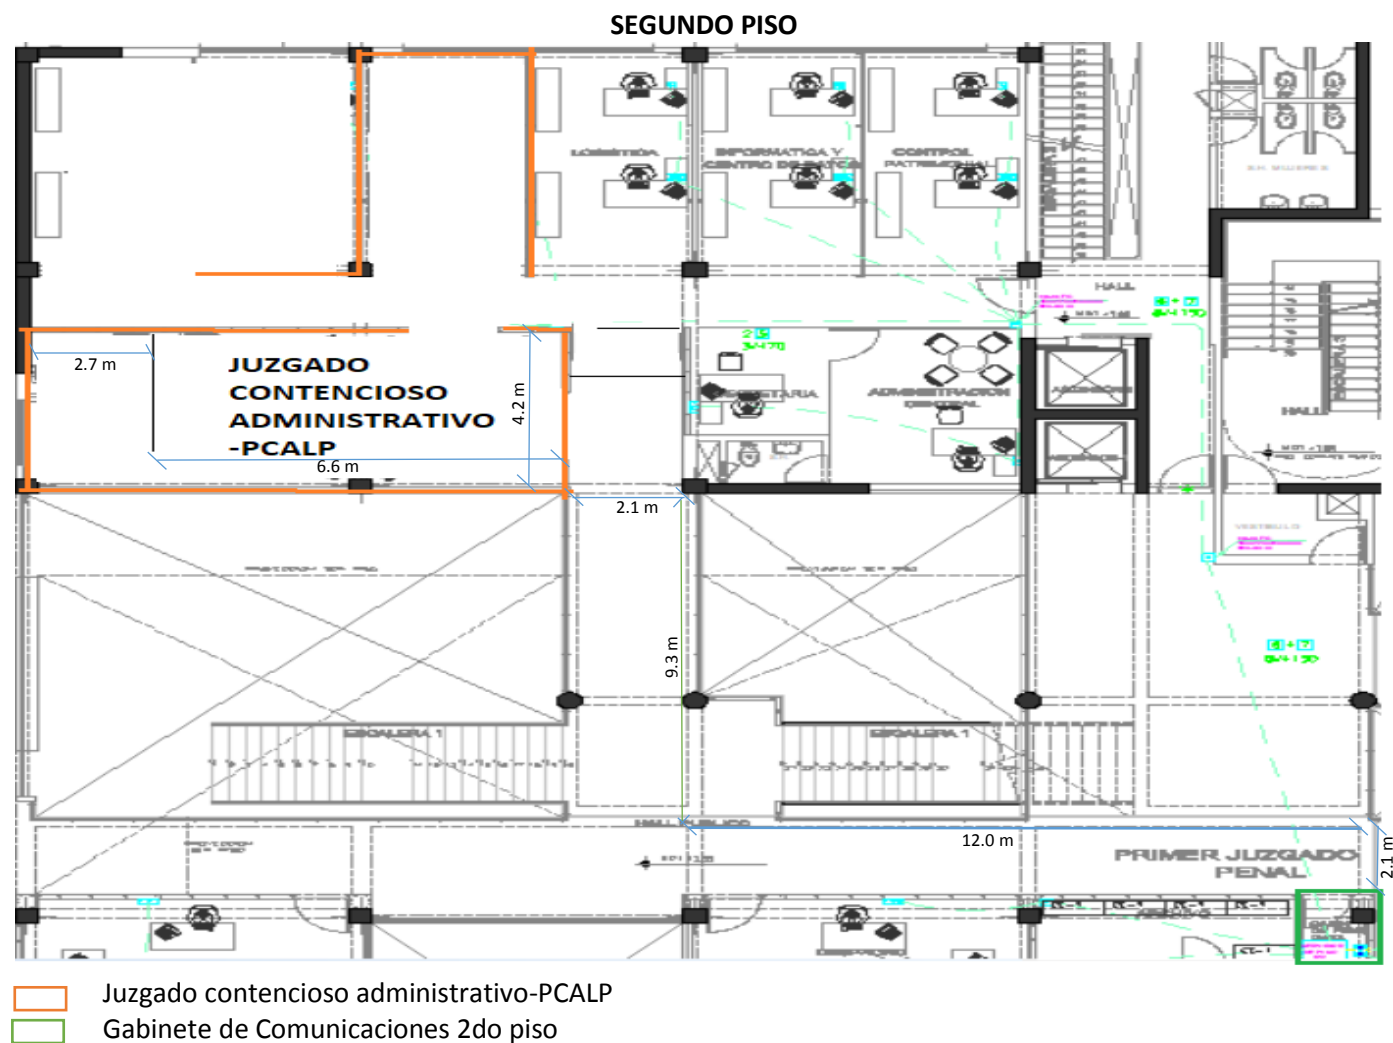

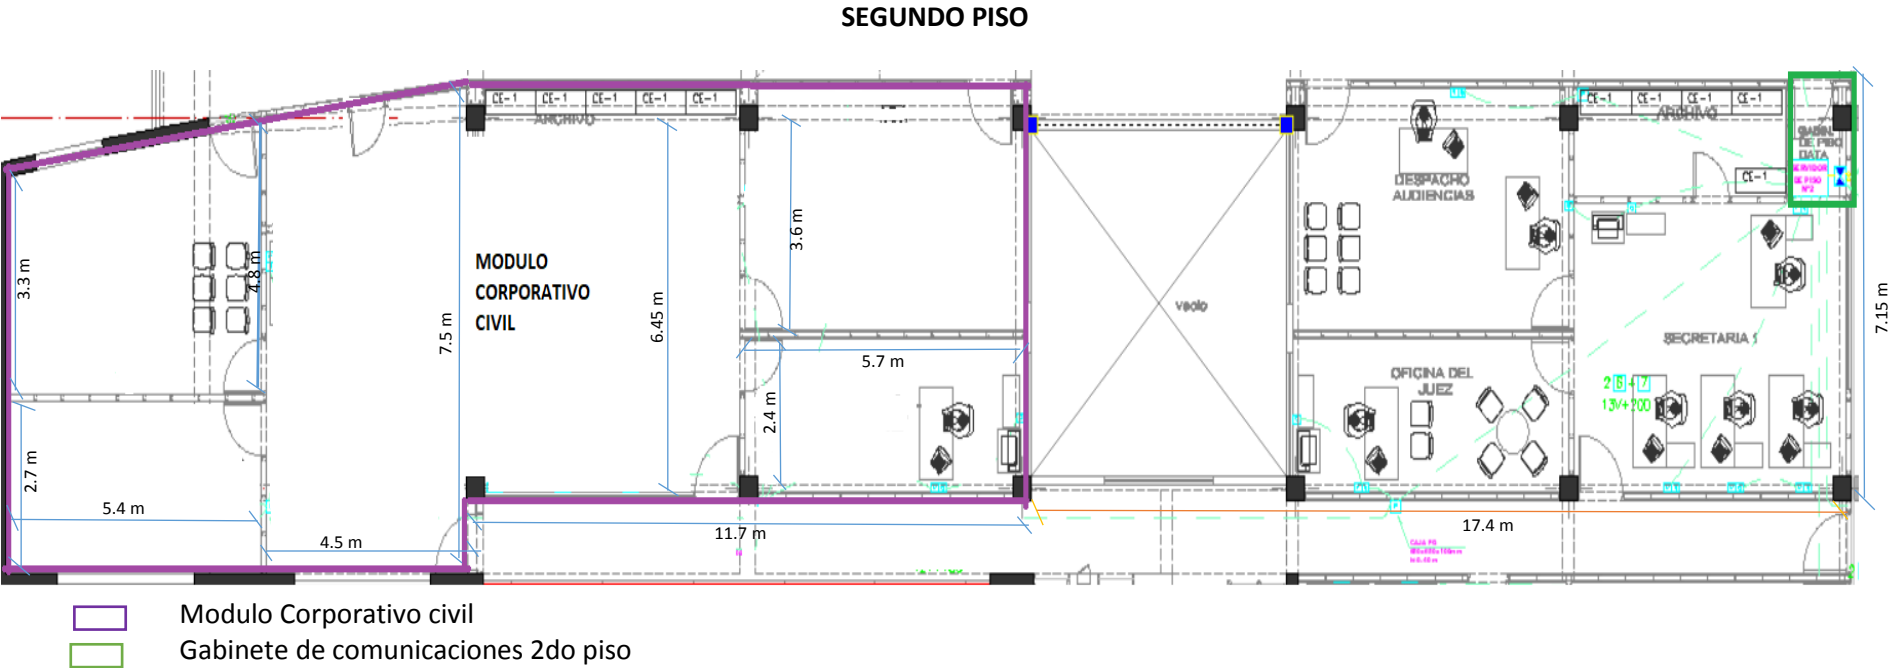


TERCER PISO

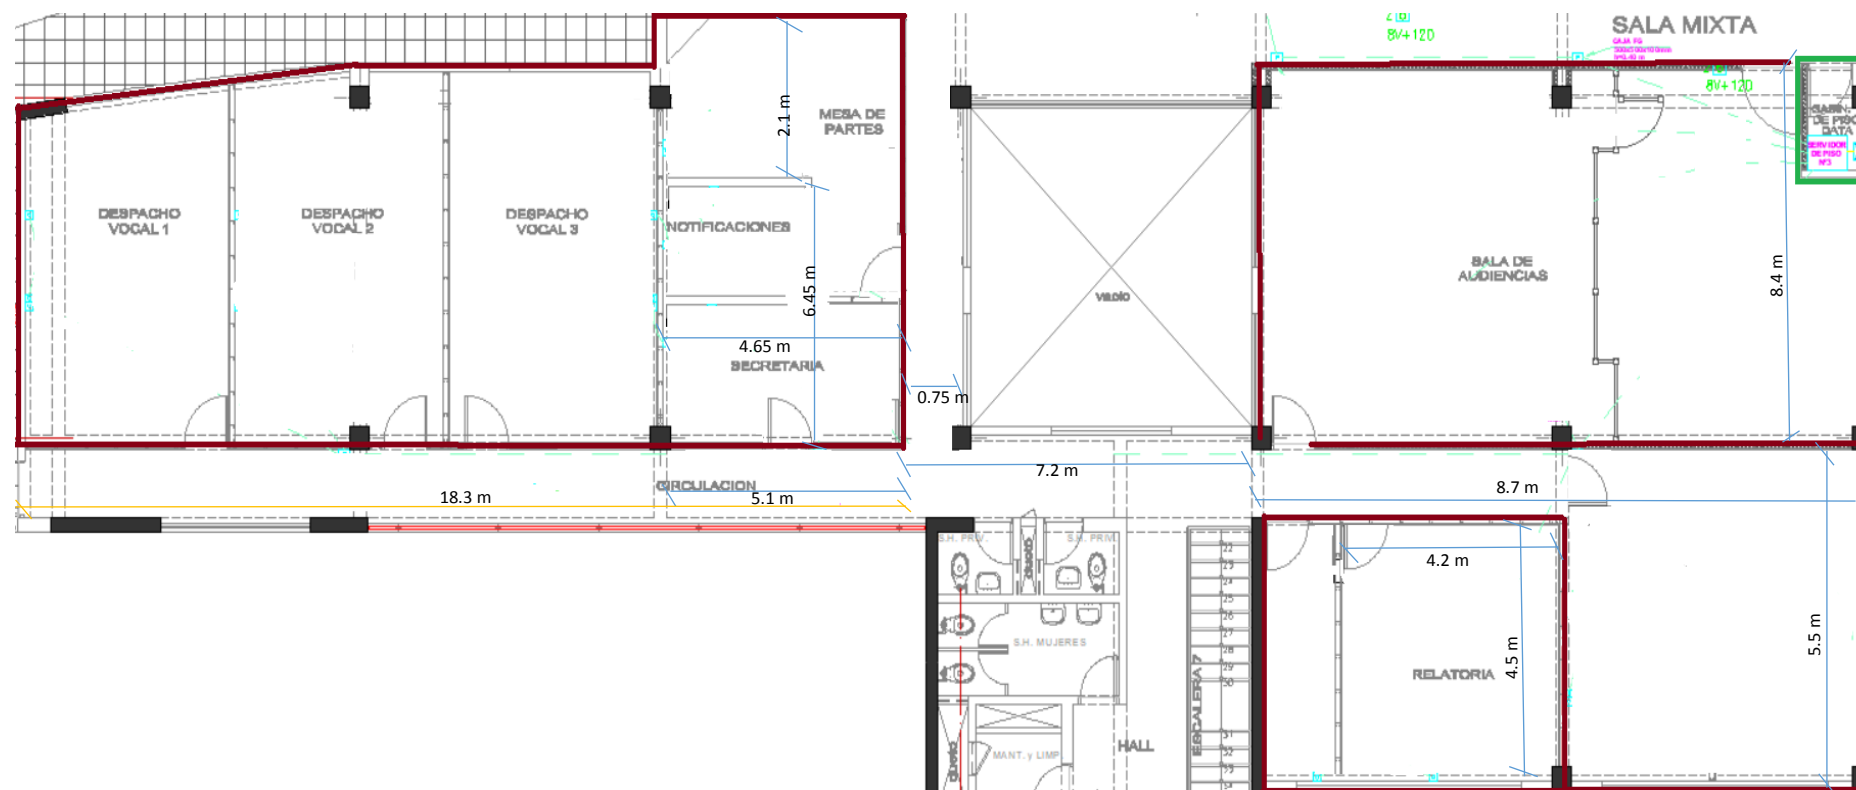

- Sala Mixta de Mariscal Nieto
- Gabinete de comunicaciones 3er piso

TERCER PISO

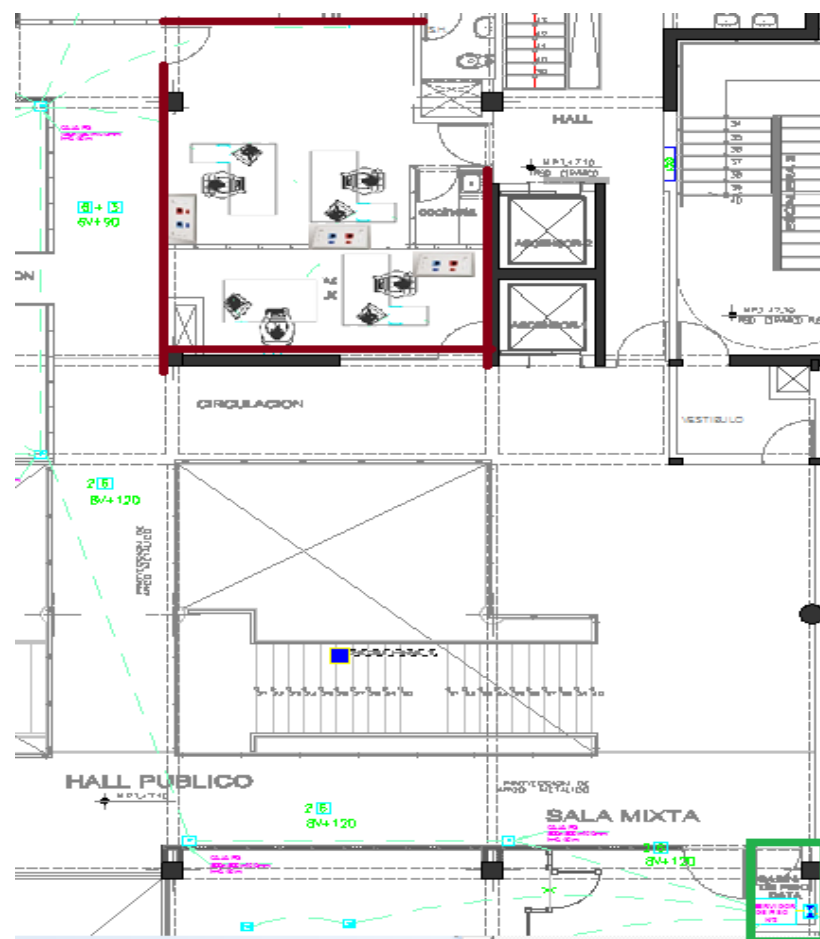

- Presidencia de Corte
- Gabinete de comunicaciones 3er piso.