

PUERTA METALICO
TIPO I
BLOQUE A-2

PUERTA METALICO TIPO II
BLOQUE A-2

PUERTA METÁLICA TIPO I

PUERTA METÁLICA TIPO II

TECHO


PLANO DE UBICACION DE P-P01

PUERTA METALICO TIPO II
Bloque A-2

PUERTA METÁLICA PARA INGRESO TIPO I



PLANO DE ELEVACION

PUERTA METALICO TIPO I
Bloque A-2

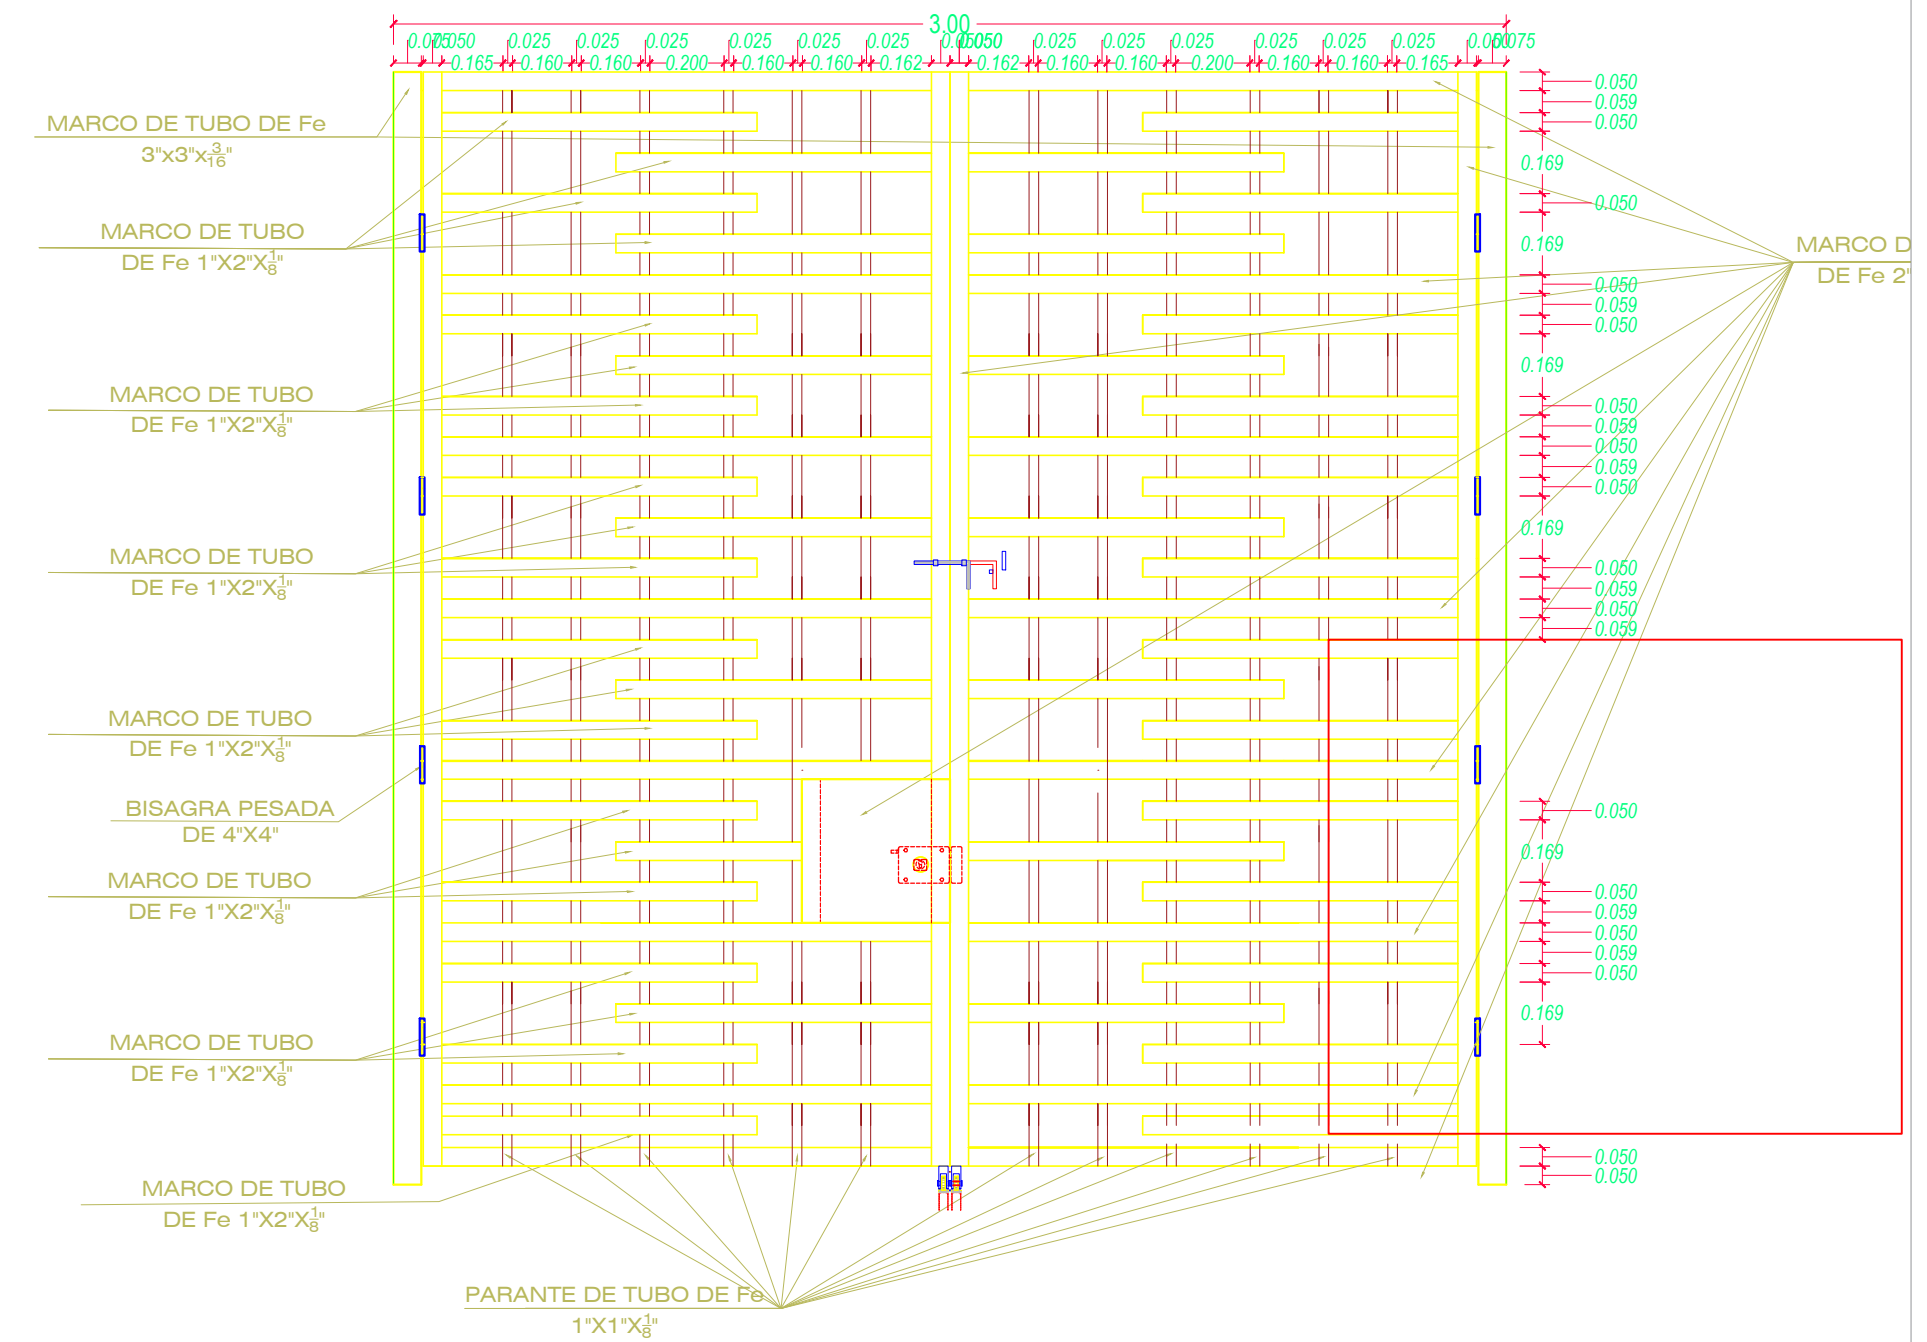

CERRADURA MANIJA DE PUERTA ANTIPANICO

DETALLE PUERTA **FRONTAL**
TIPO 1 Esc:1/20

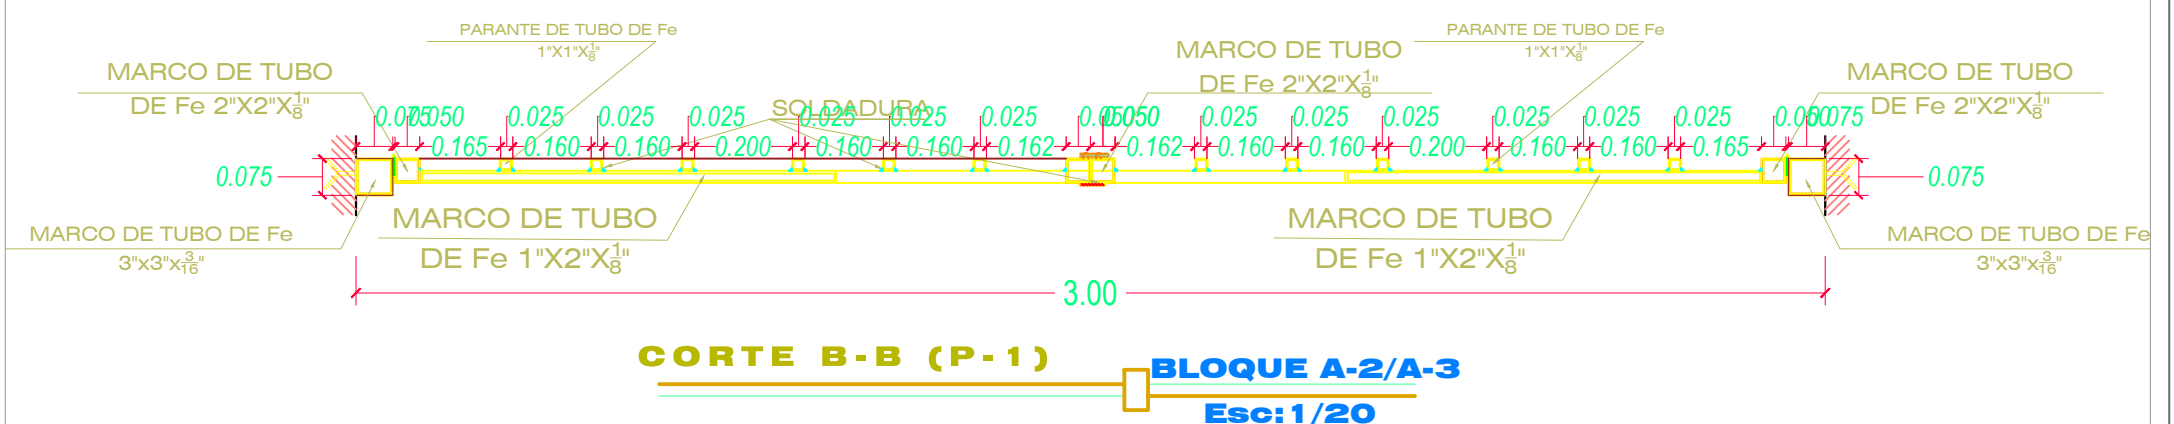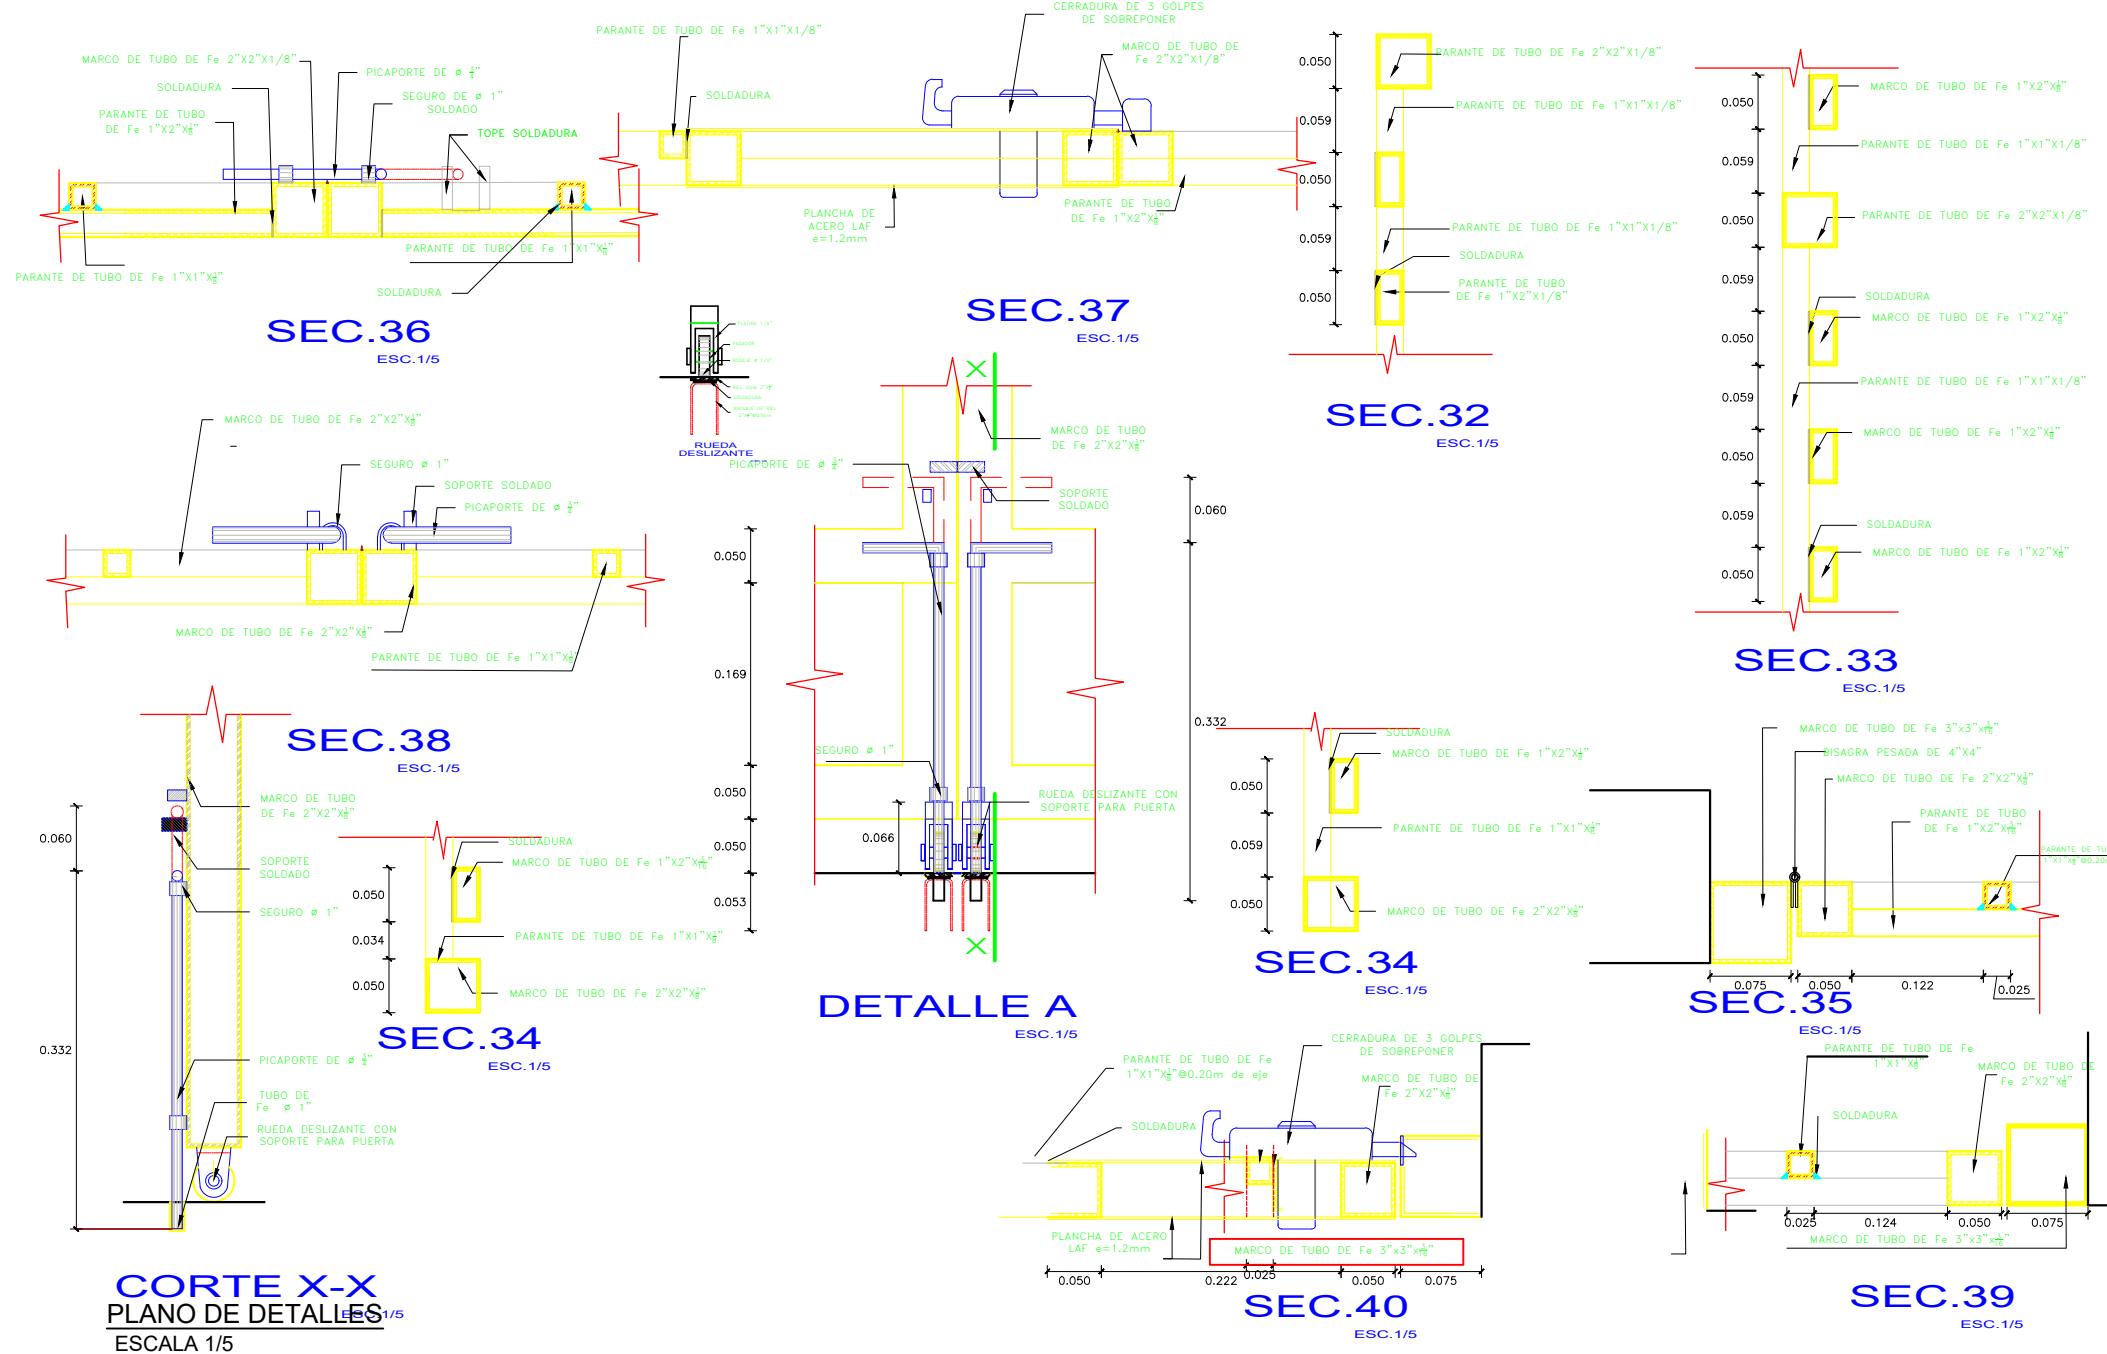

PROYECTO :

"MEJORAMIENTO DE LOS SERVICIOS EDUCATIVOS
DE LA I.E. MANUEL GONZALES PRADA DEL CENTRO
POBLADO DE ISANI, DISTRITO DE ZEPITA-PUNO"

RESIDENTE DEL PROYECTO :
ING. PAOLO CESAR ROJAS NAIRA

PLANO :PUERTA TIPO 1 METALICA CON TUBO RECTANGULAR (3.00 X 3.00)
PUERTA TIPO 2 METALICA CON TUBO RECTANGULAR (3.00 X 1.20)

ESCALA :	INDICADA
----------	----------


FECHA:	SETIEMBRE - 2024
--------	------------------

LAMINA:

A-P01

BLOQUE A-2 Y A-3


DIBUJO:

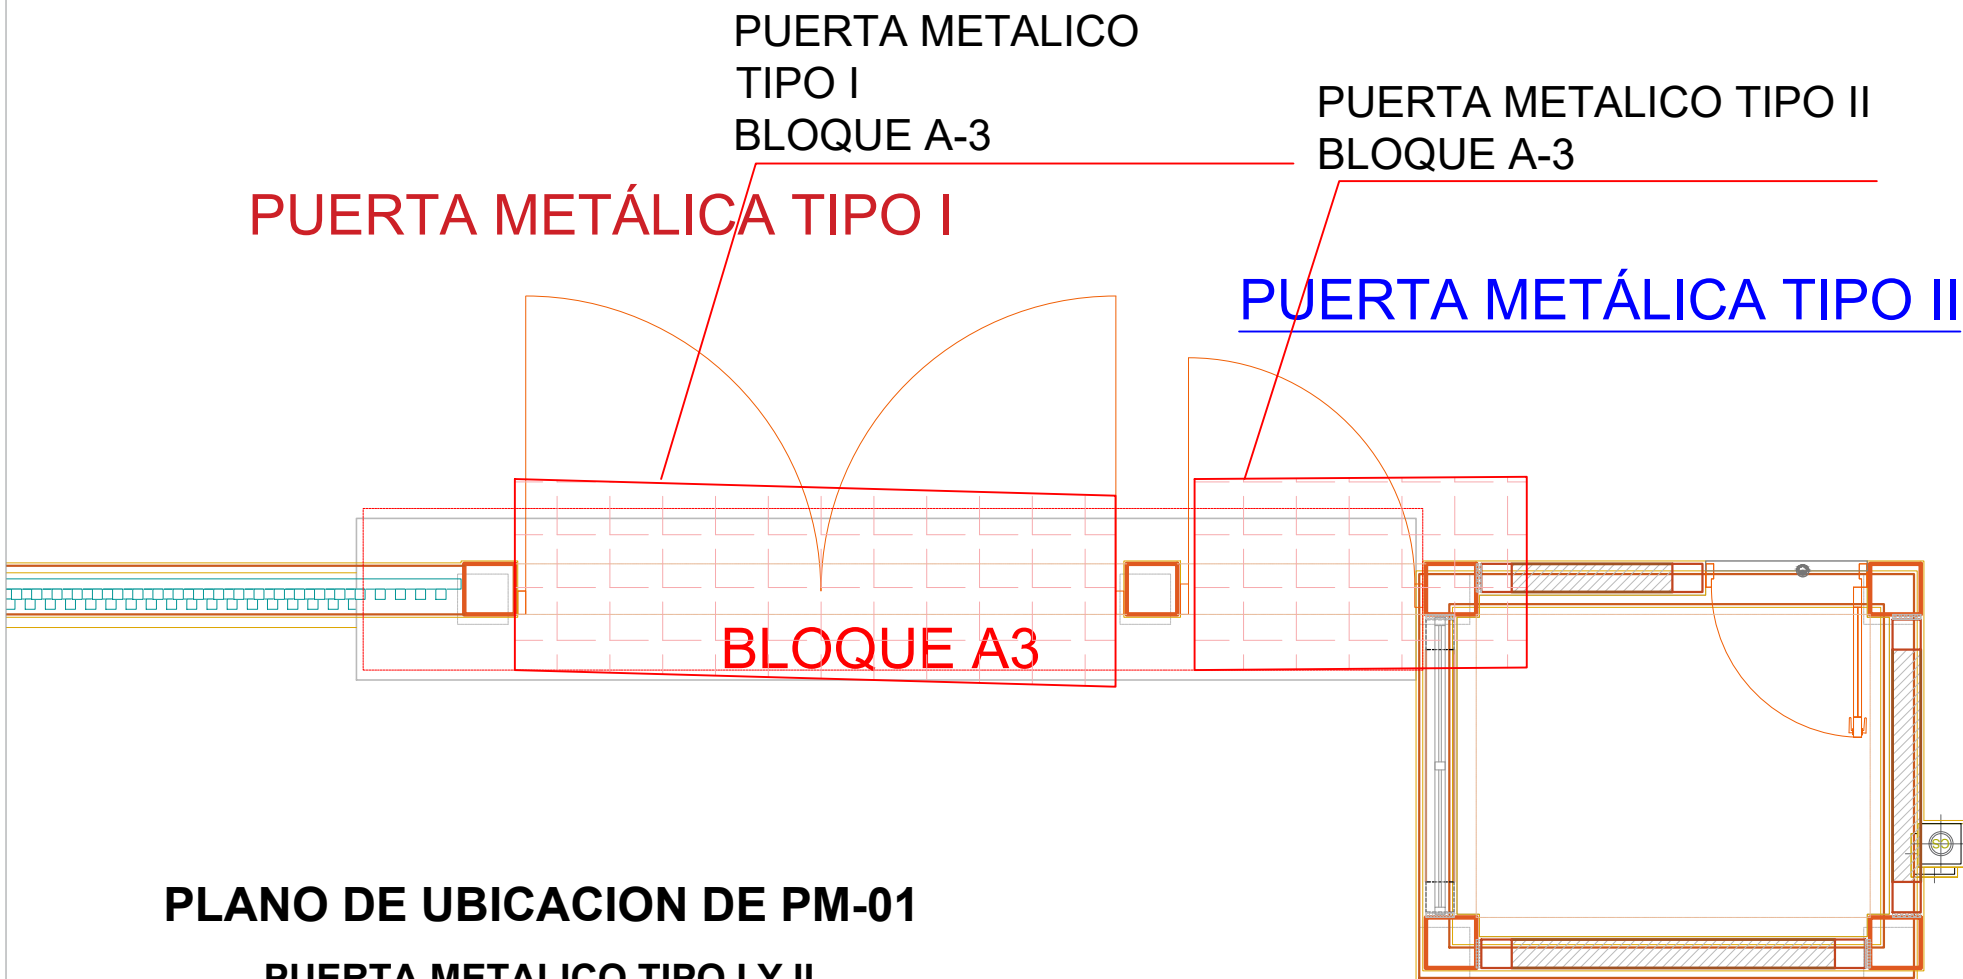

PLANO DE UBICACION DE PM-01

PUERTA METALICO TIPO I Y II

Bloque B-1

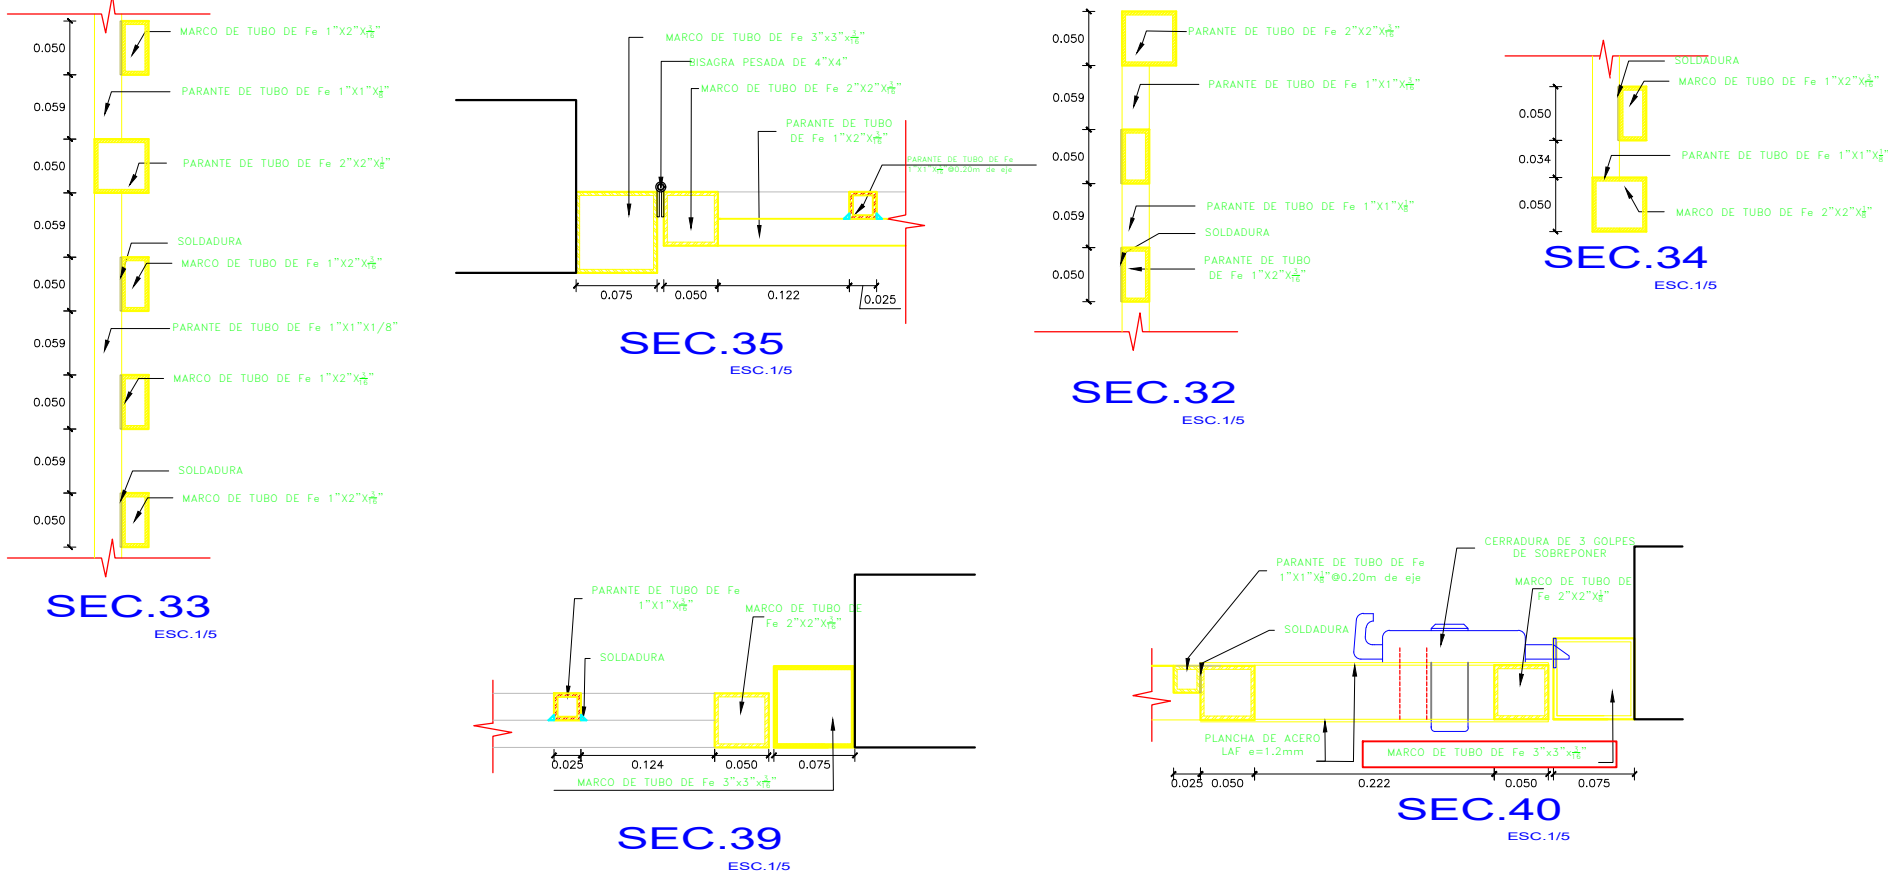


PLANO DE DETALLES

ESCALA 1/5


PLANO DE ELEVACION

PUERTA METALICO TIPO I

Bloque B-1

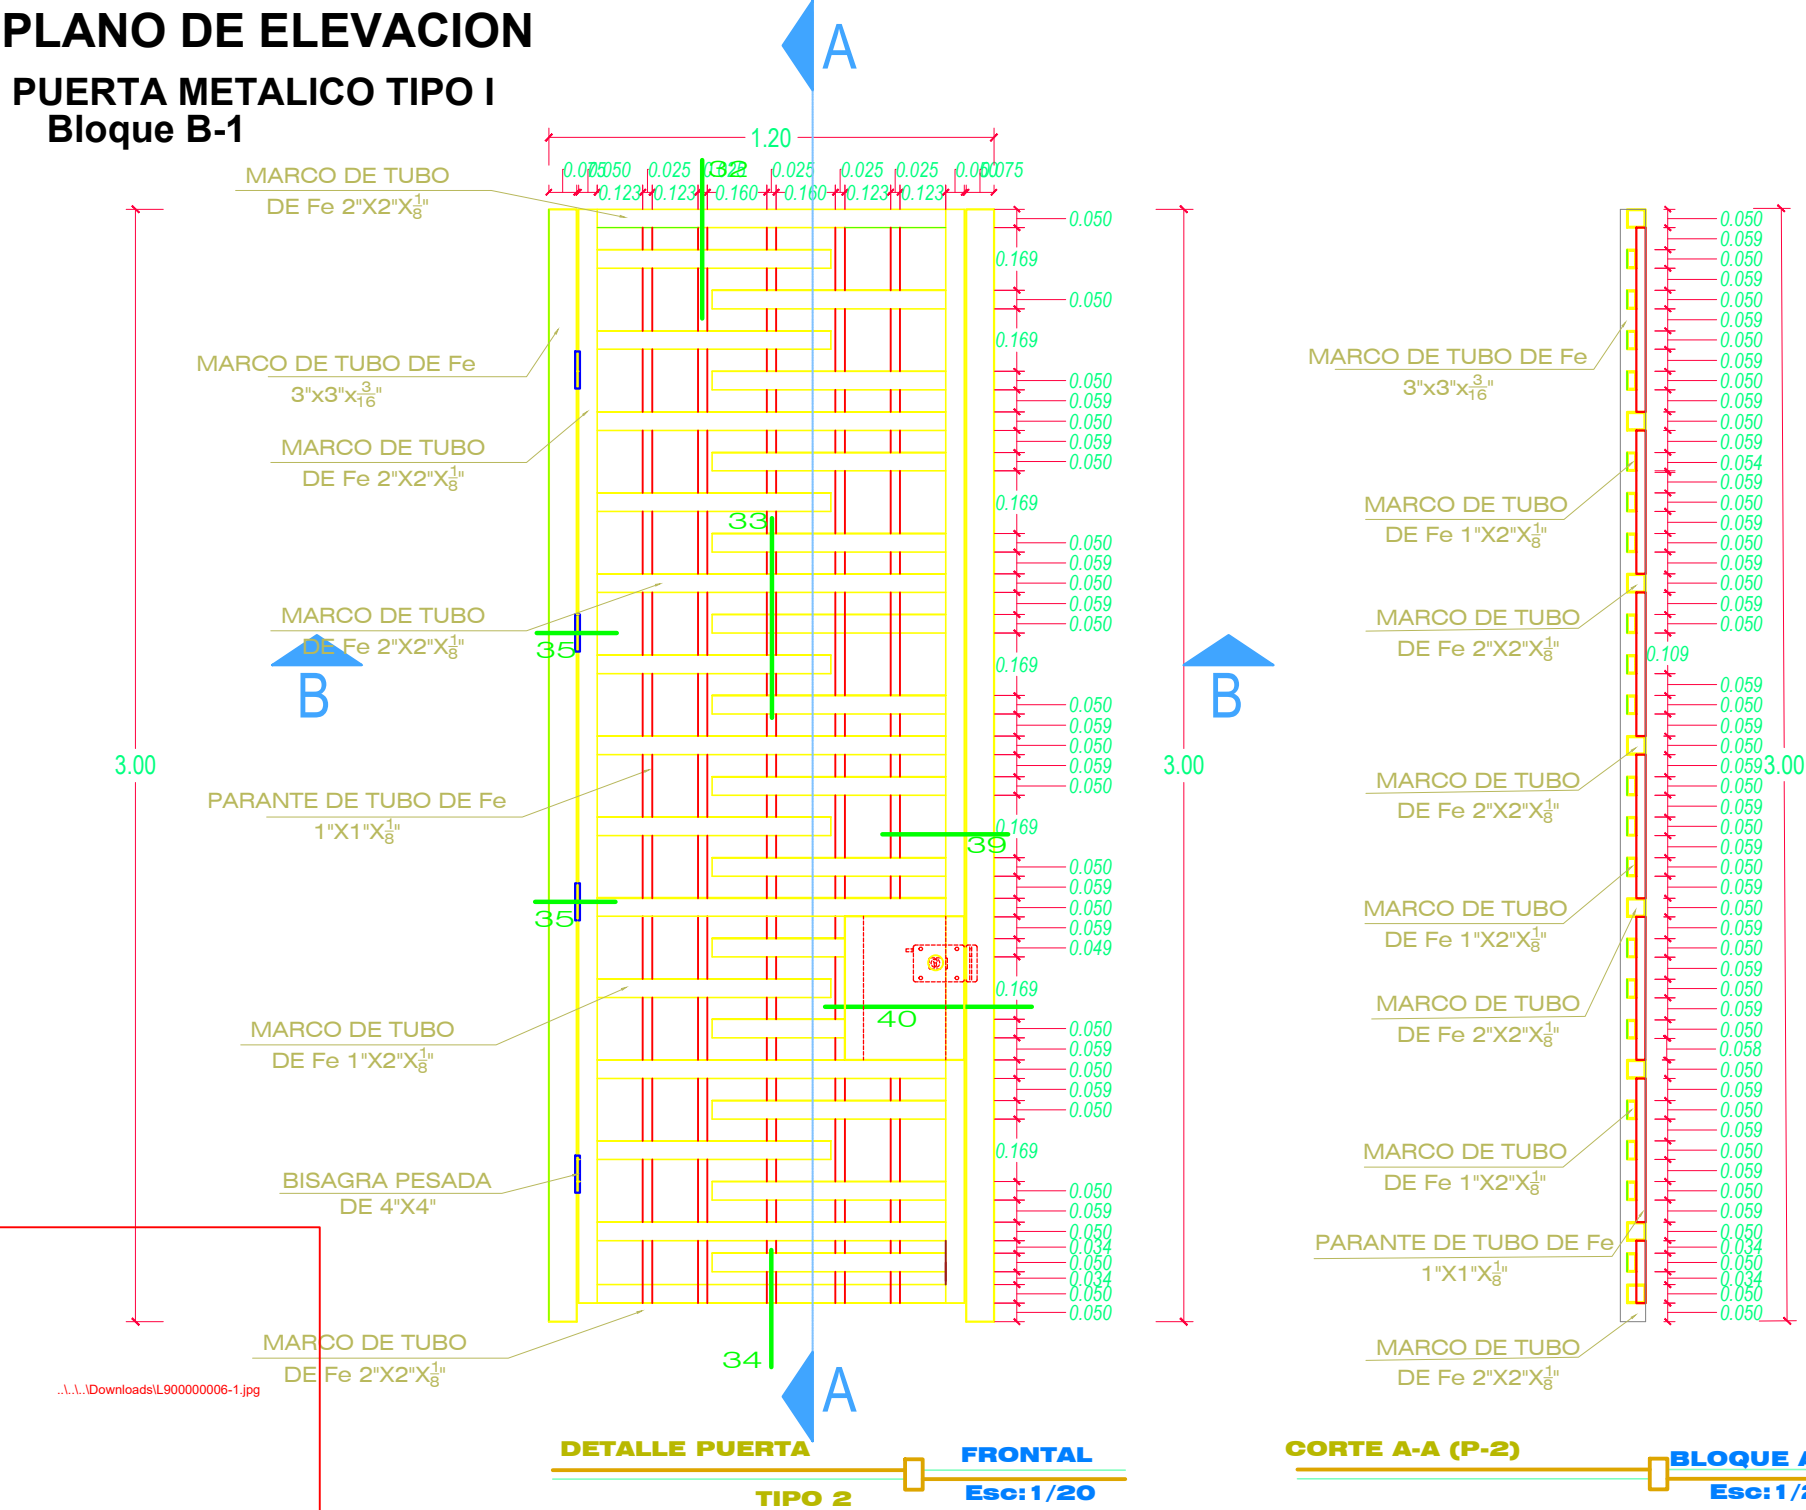

CERRADURA MANIJA DE PUERTA ANTIPANICO

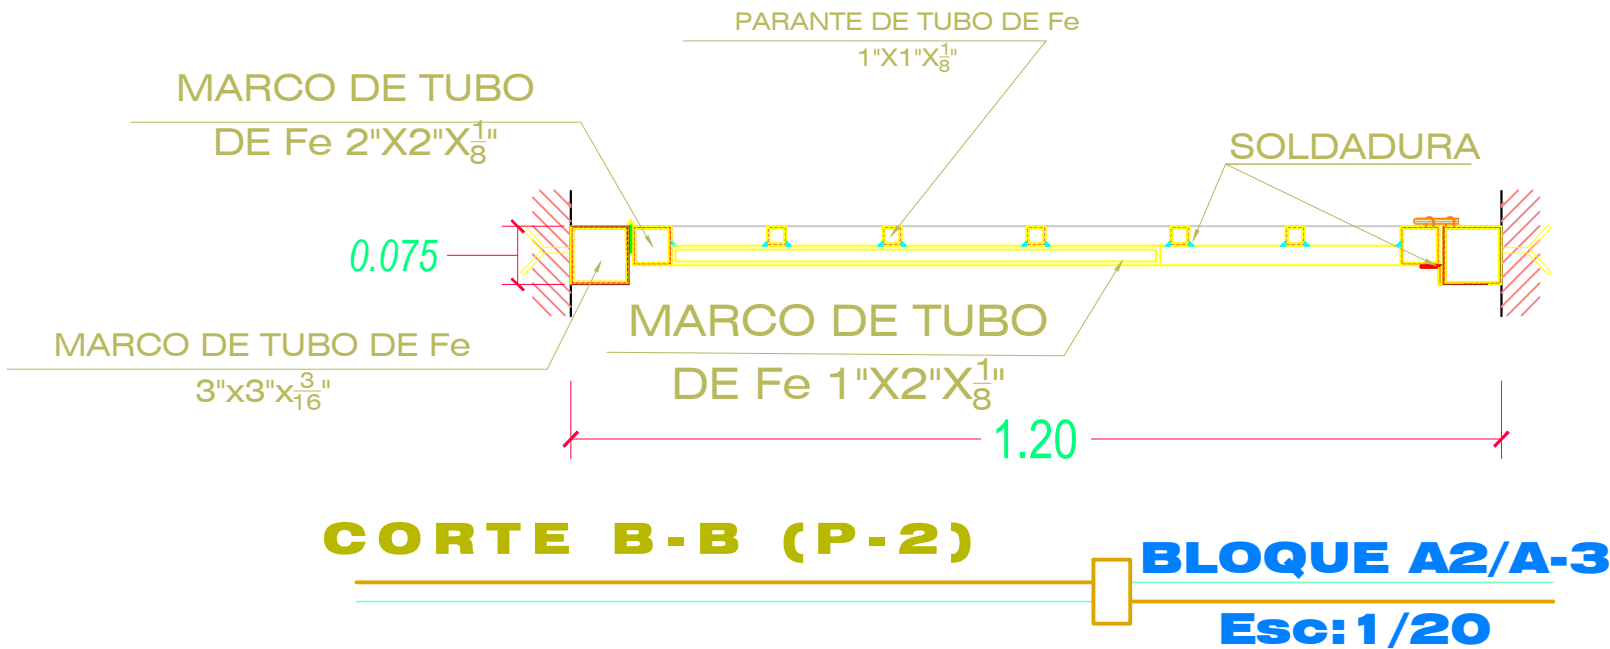

PROYECTO :

"MEJORAMIENTO DE LOS SERVICIOS EDUCATIVOS DE LA IES. MANUEL GONZALES PRADA DEL CENTRO POBLADO DE ISANI, DISTRITO DE ZEPITA-PUNO"

RESIDENTE DEL PROYECTO :

ING. PAOLO CESAR ROJAS NAIRA

PLANO :PUERTA TIPO 1 METALICA CON TUBO RECTANGULAR (3.00 X 3.00)
PUERTA TIPO 2 METALICA CON TUBO RECTANGULAR (3.00 X 1.20)

ESCALA :

INDICADA

FECHA:

SEPTIEMBRE - 2024

LAMINA:


A-P01

BLOQUE A-2 Y A3

DIBUJO:

PUERTA TIPO 06 METALICO
BLOQUE B-1


PUERTA TIPO 06 METALICO
BLOQUE B-1

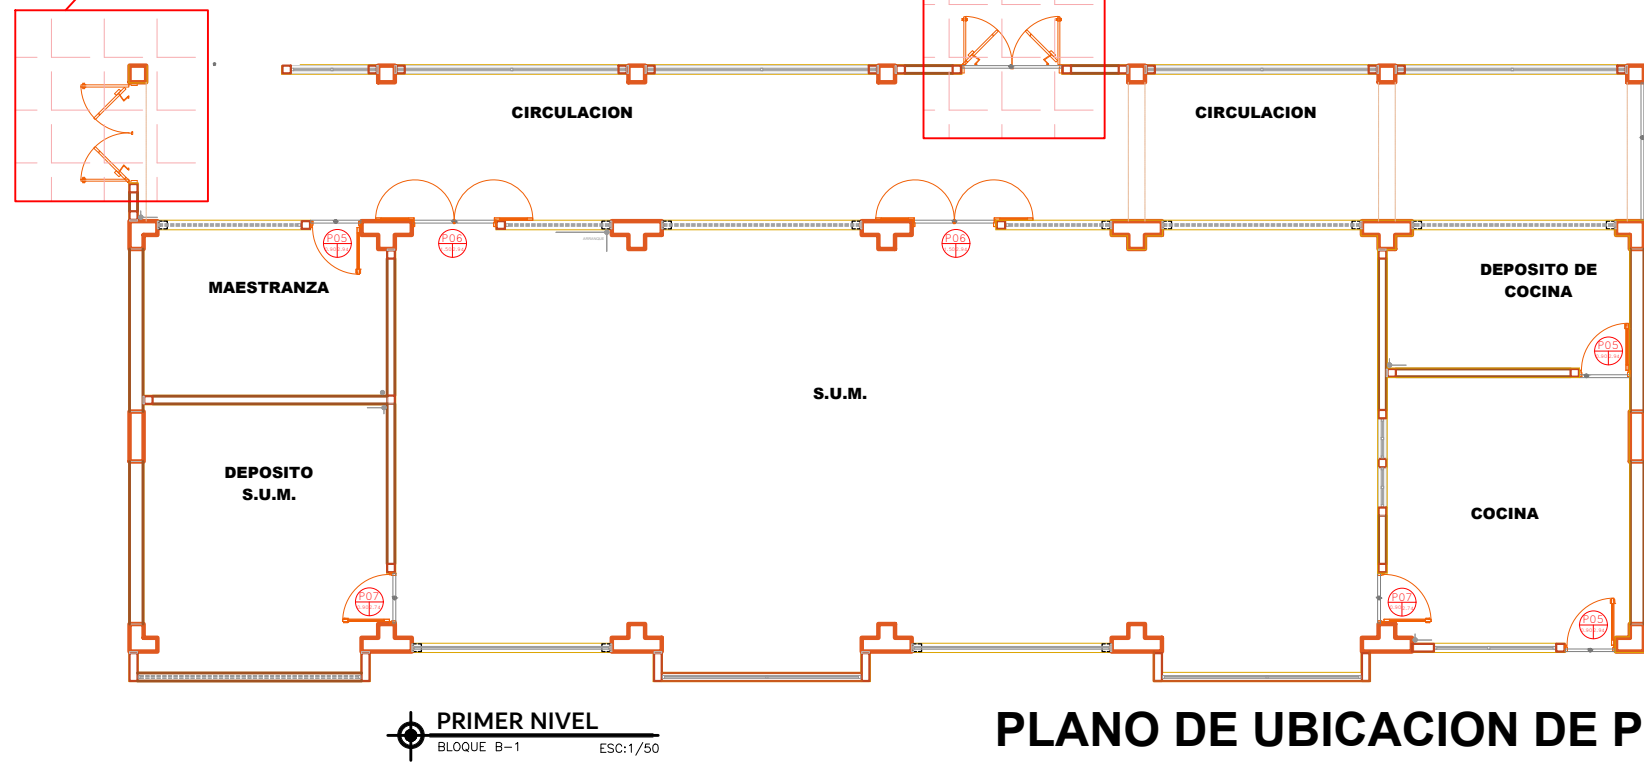

PLANO DE UBICACION DE PM-01

PUERTA TIPO 06 METALICO
Bloque B-1

PLANO DE ELEVACION
PUERTA TIPO 6 METALICO
Bloque B-1


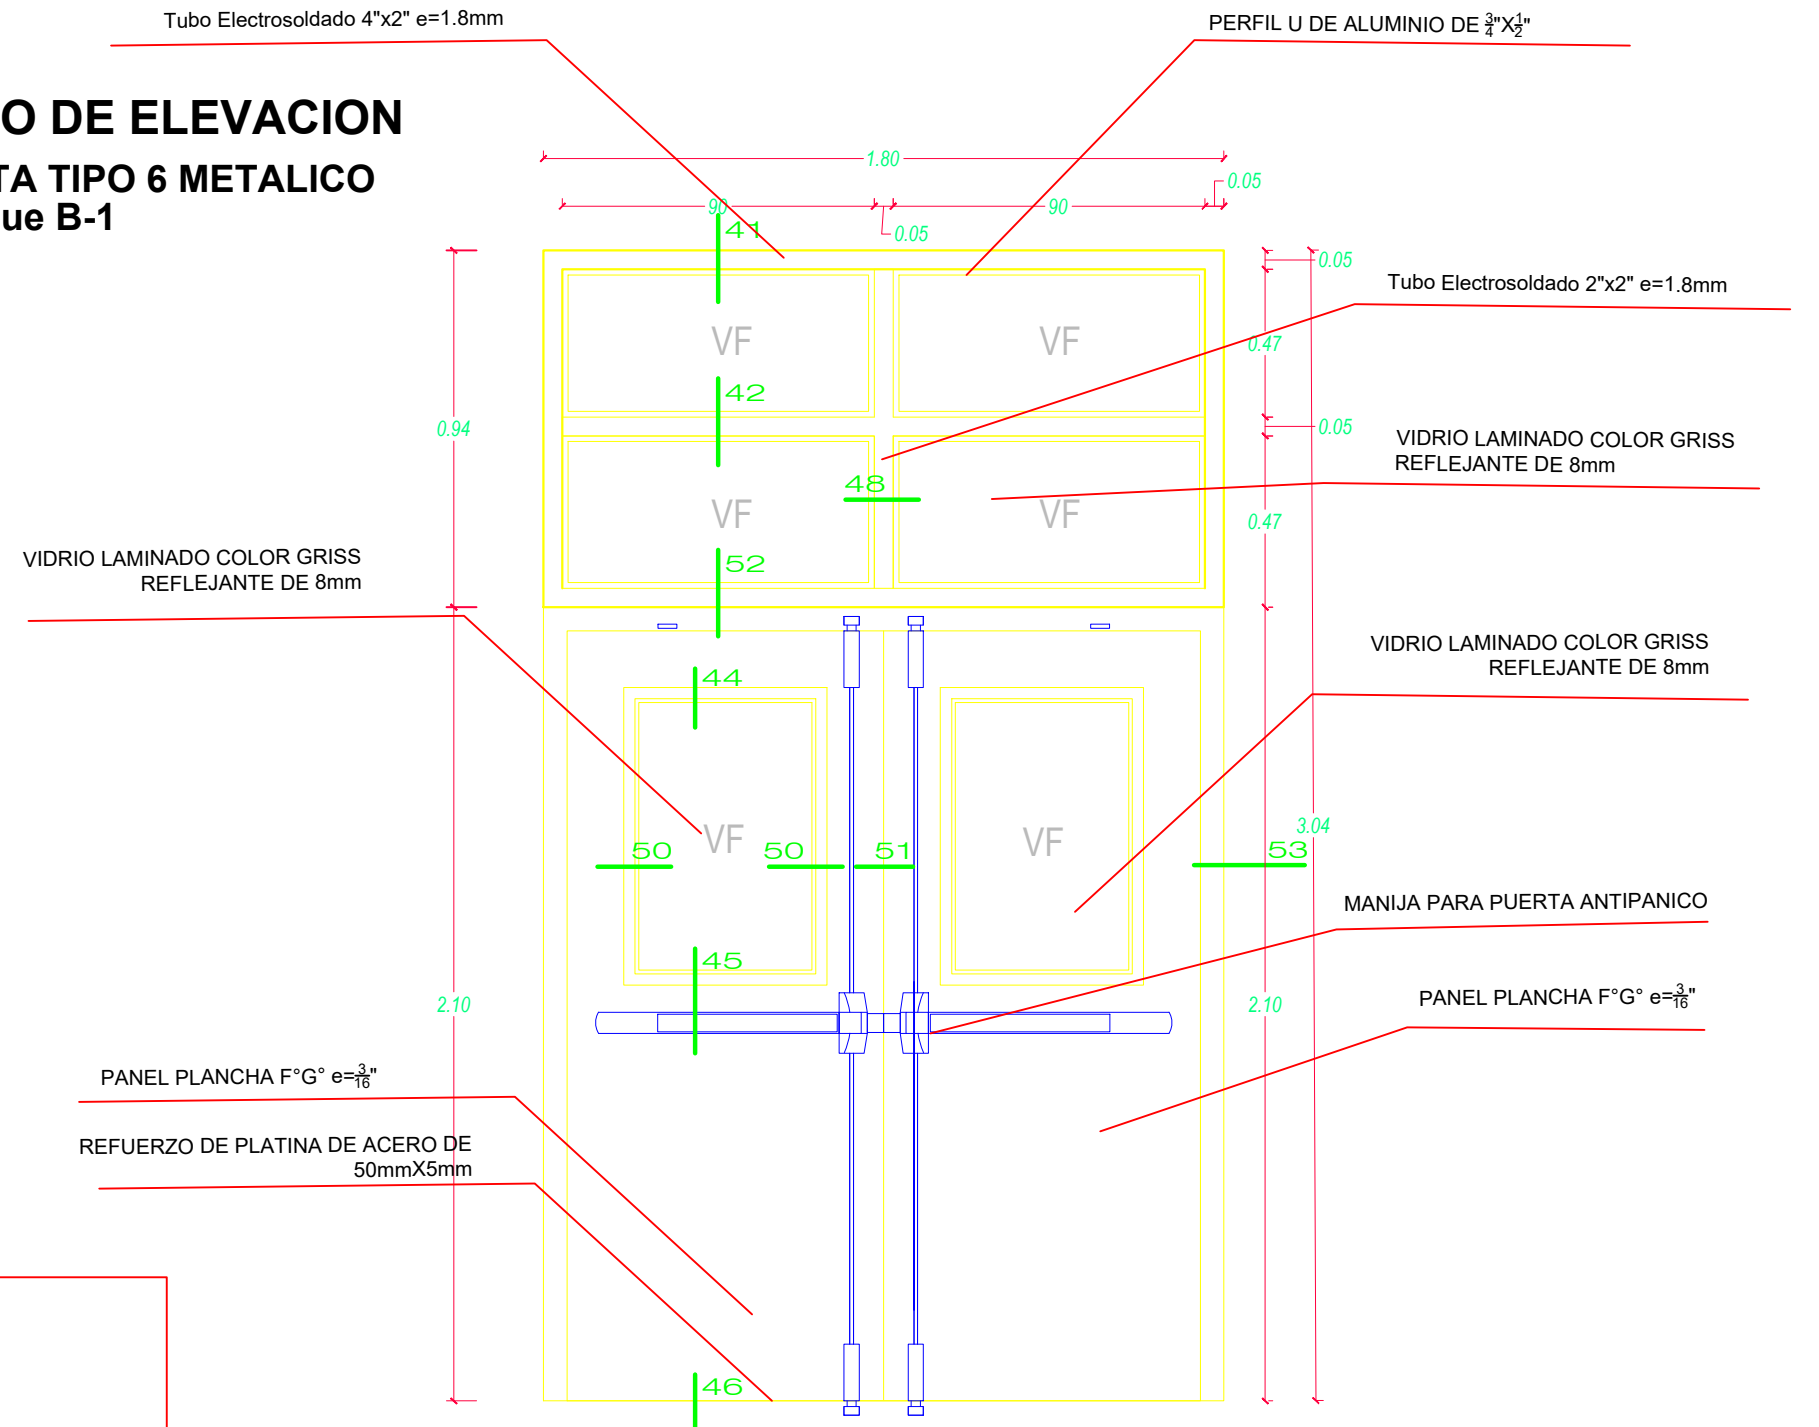


PUERTA ANTIPANICO

ESC: 1/20

CERRADURA MANIJA DE PUERTA ANTIPANICO

DETALLE DE PUERTAS DE ANTIPANICO

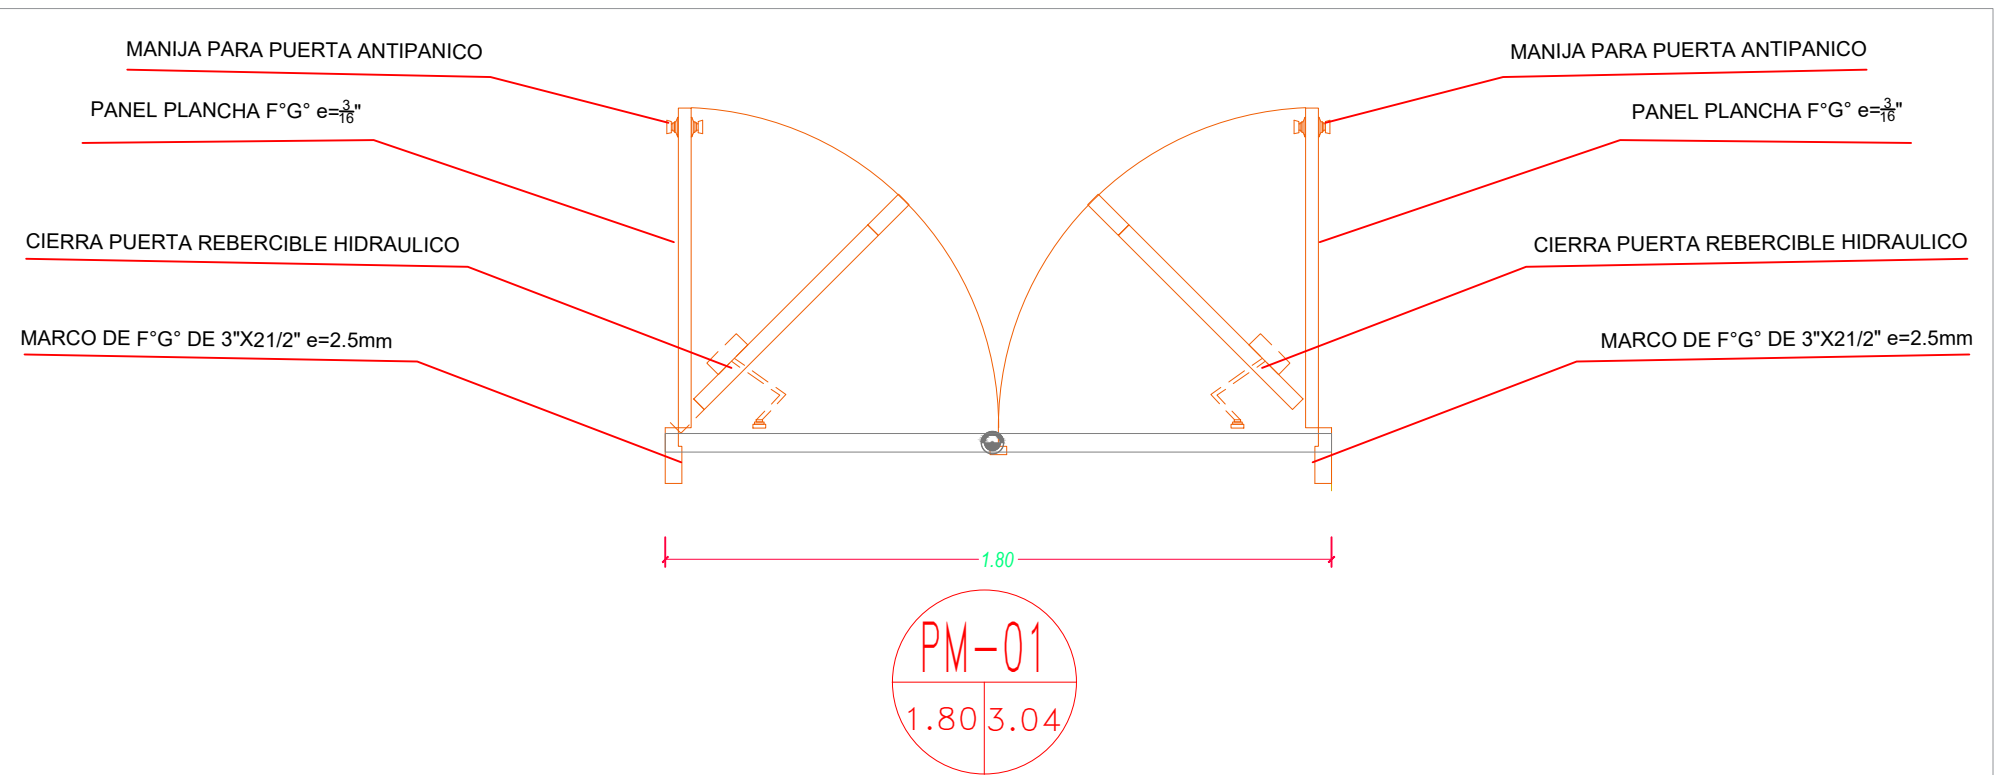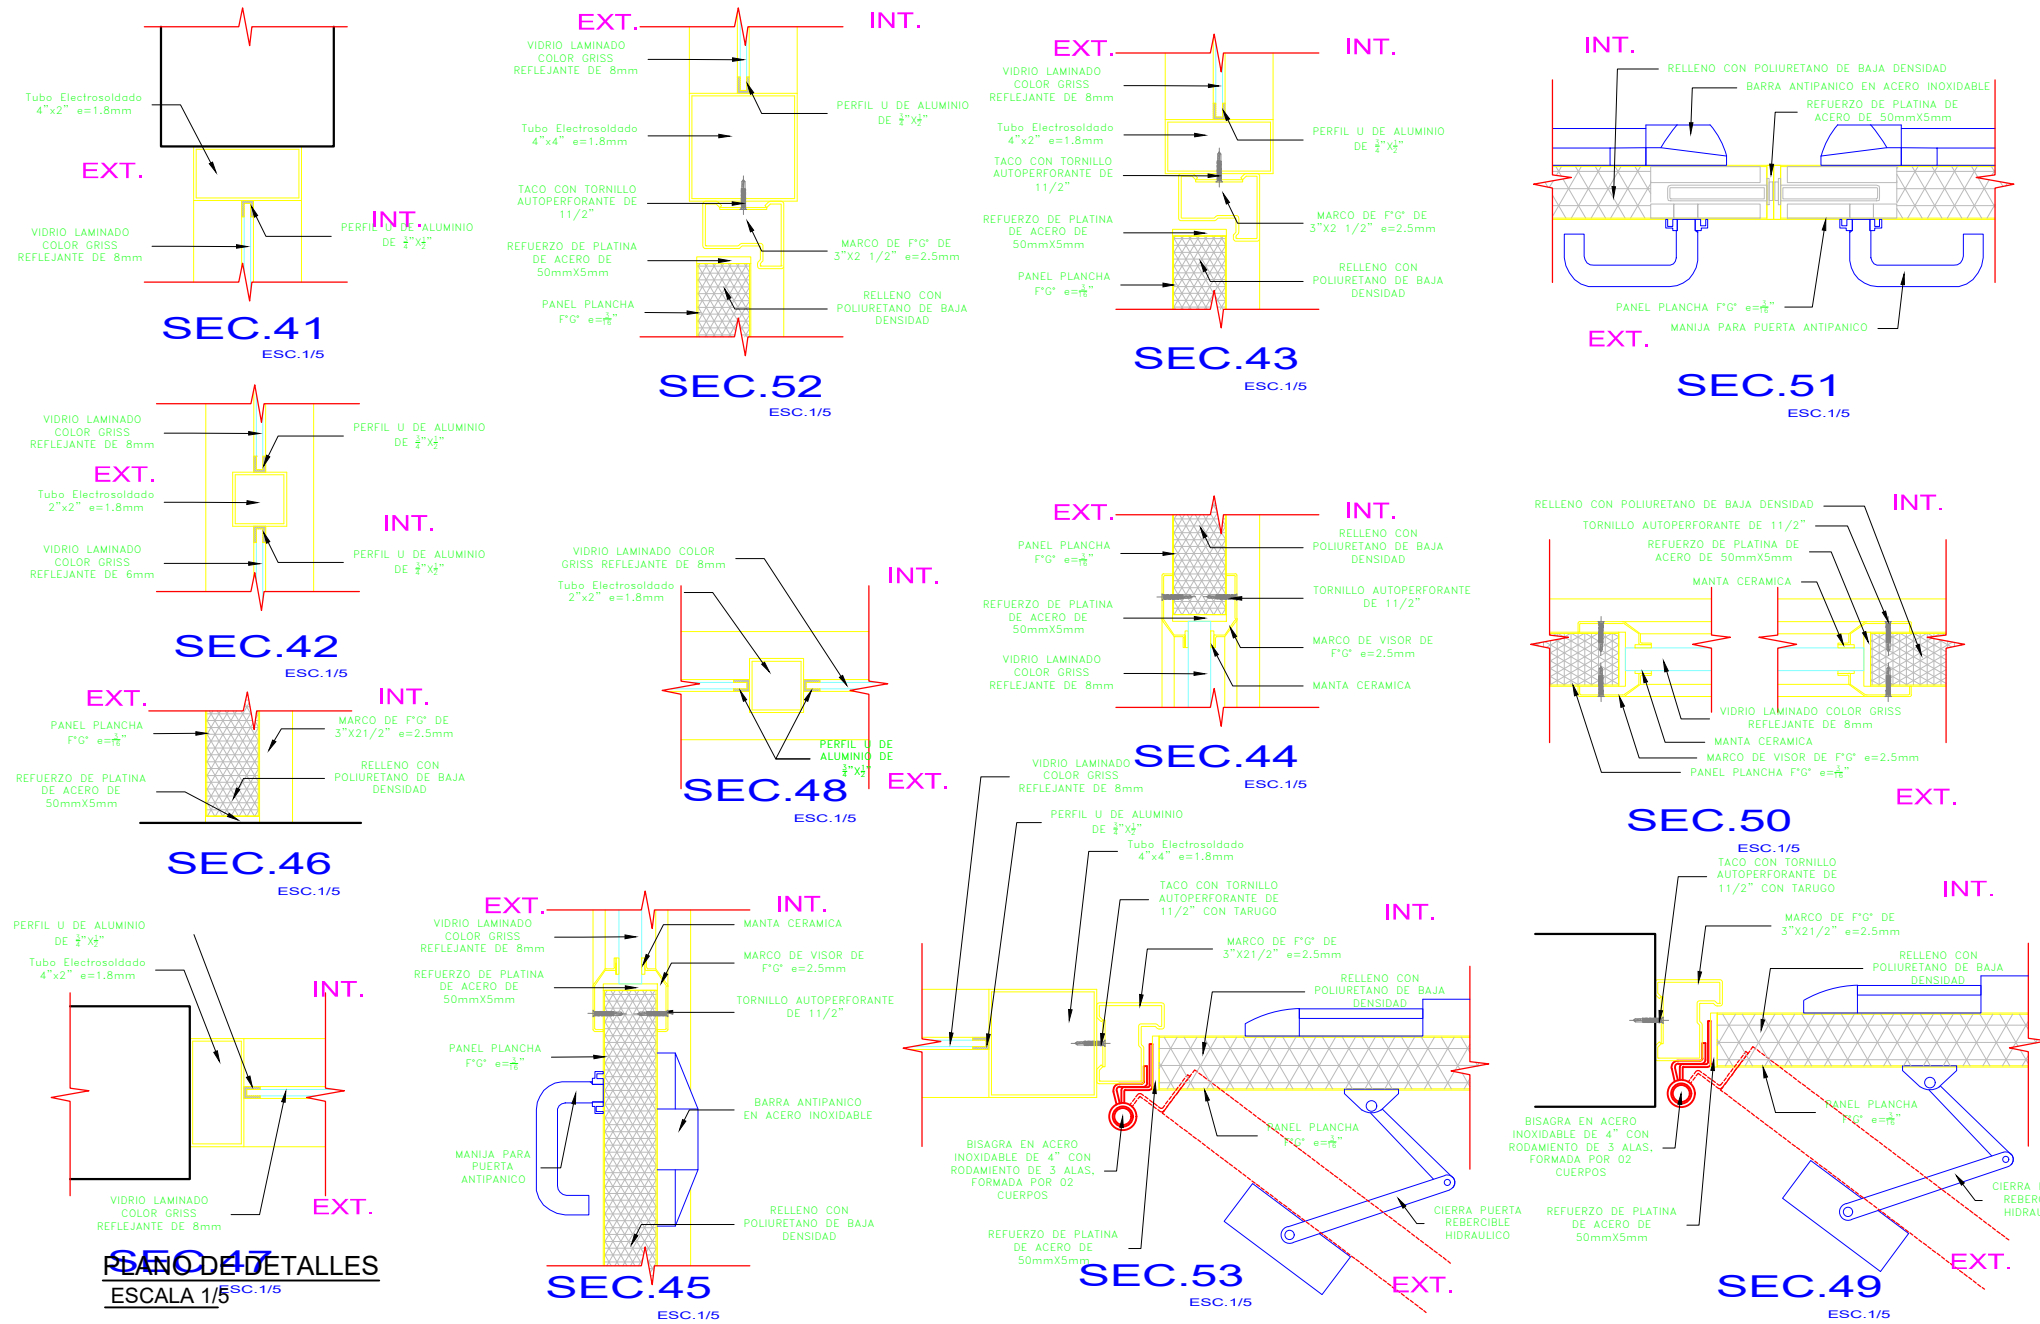

PM-01
1.80 3.04

PROYECTO :
"MEJORAMIENTO DE LOS SERVICIOS EDUCATIVOS
DE LA IES. MANUEL GONZALES PRADA DEL CENTRO
POBLADO DE ISANI, DISTRITO DE ZEPITA-PUNO"


RESIDENTE DEL PROYECTO :
ING. PAOLO CESAR ROJAS NAIRA

PLANO : PUERTA TIPO 06 DE TUBO ELECTROOLDADO COLOR
GRISS REFLEJANTE DE 10mm CON TRAGALUZ SUPERIOR (1.80 X 3.04)

ESCALA : INDICADA

FECHA: SETIEMBRE - 2024

LAMINA:
A-01
BLOQUE B-1
DIBUJO:

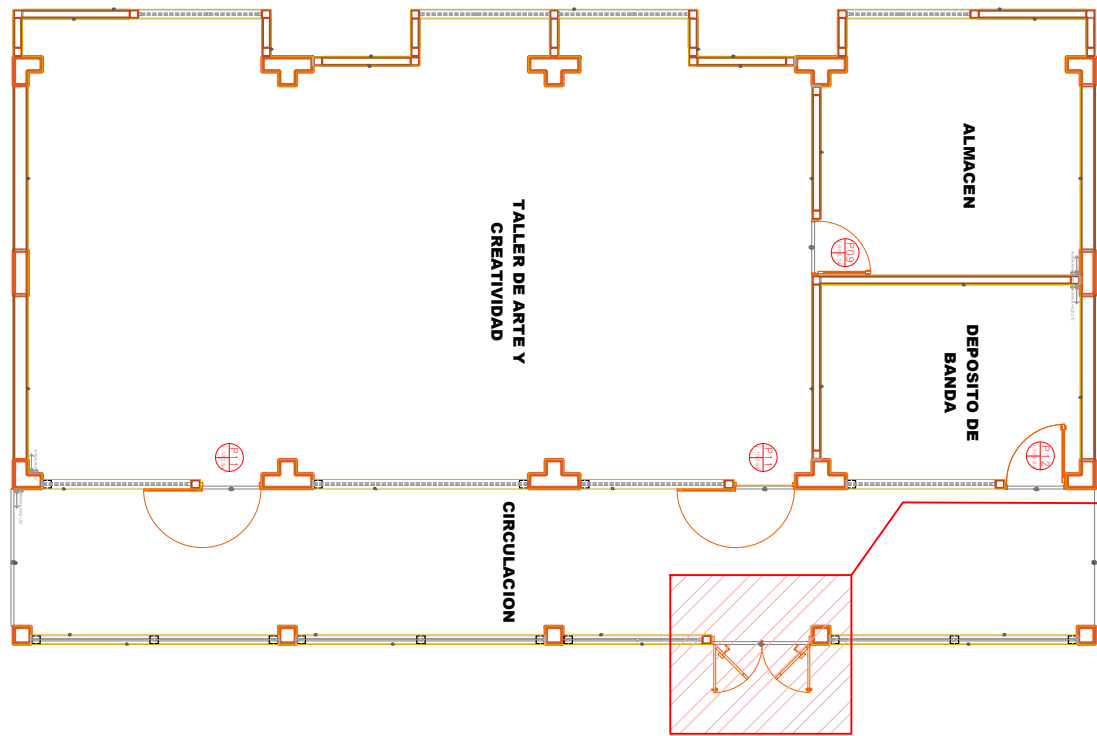


PUERTA TIPO 06 METALICO
BLOQUE B-2

PLANO DE UBICACION DE PM-01

PUERTA TIPO 6 METALICO
Bloque B-2

PRIMER NIVEL
BLOQUE B-2
ESC.1/50

PLANO DE ELEVACION
PUERTA TIPO 06 METALICO
Bloque B-2

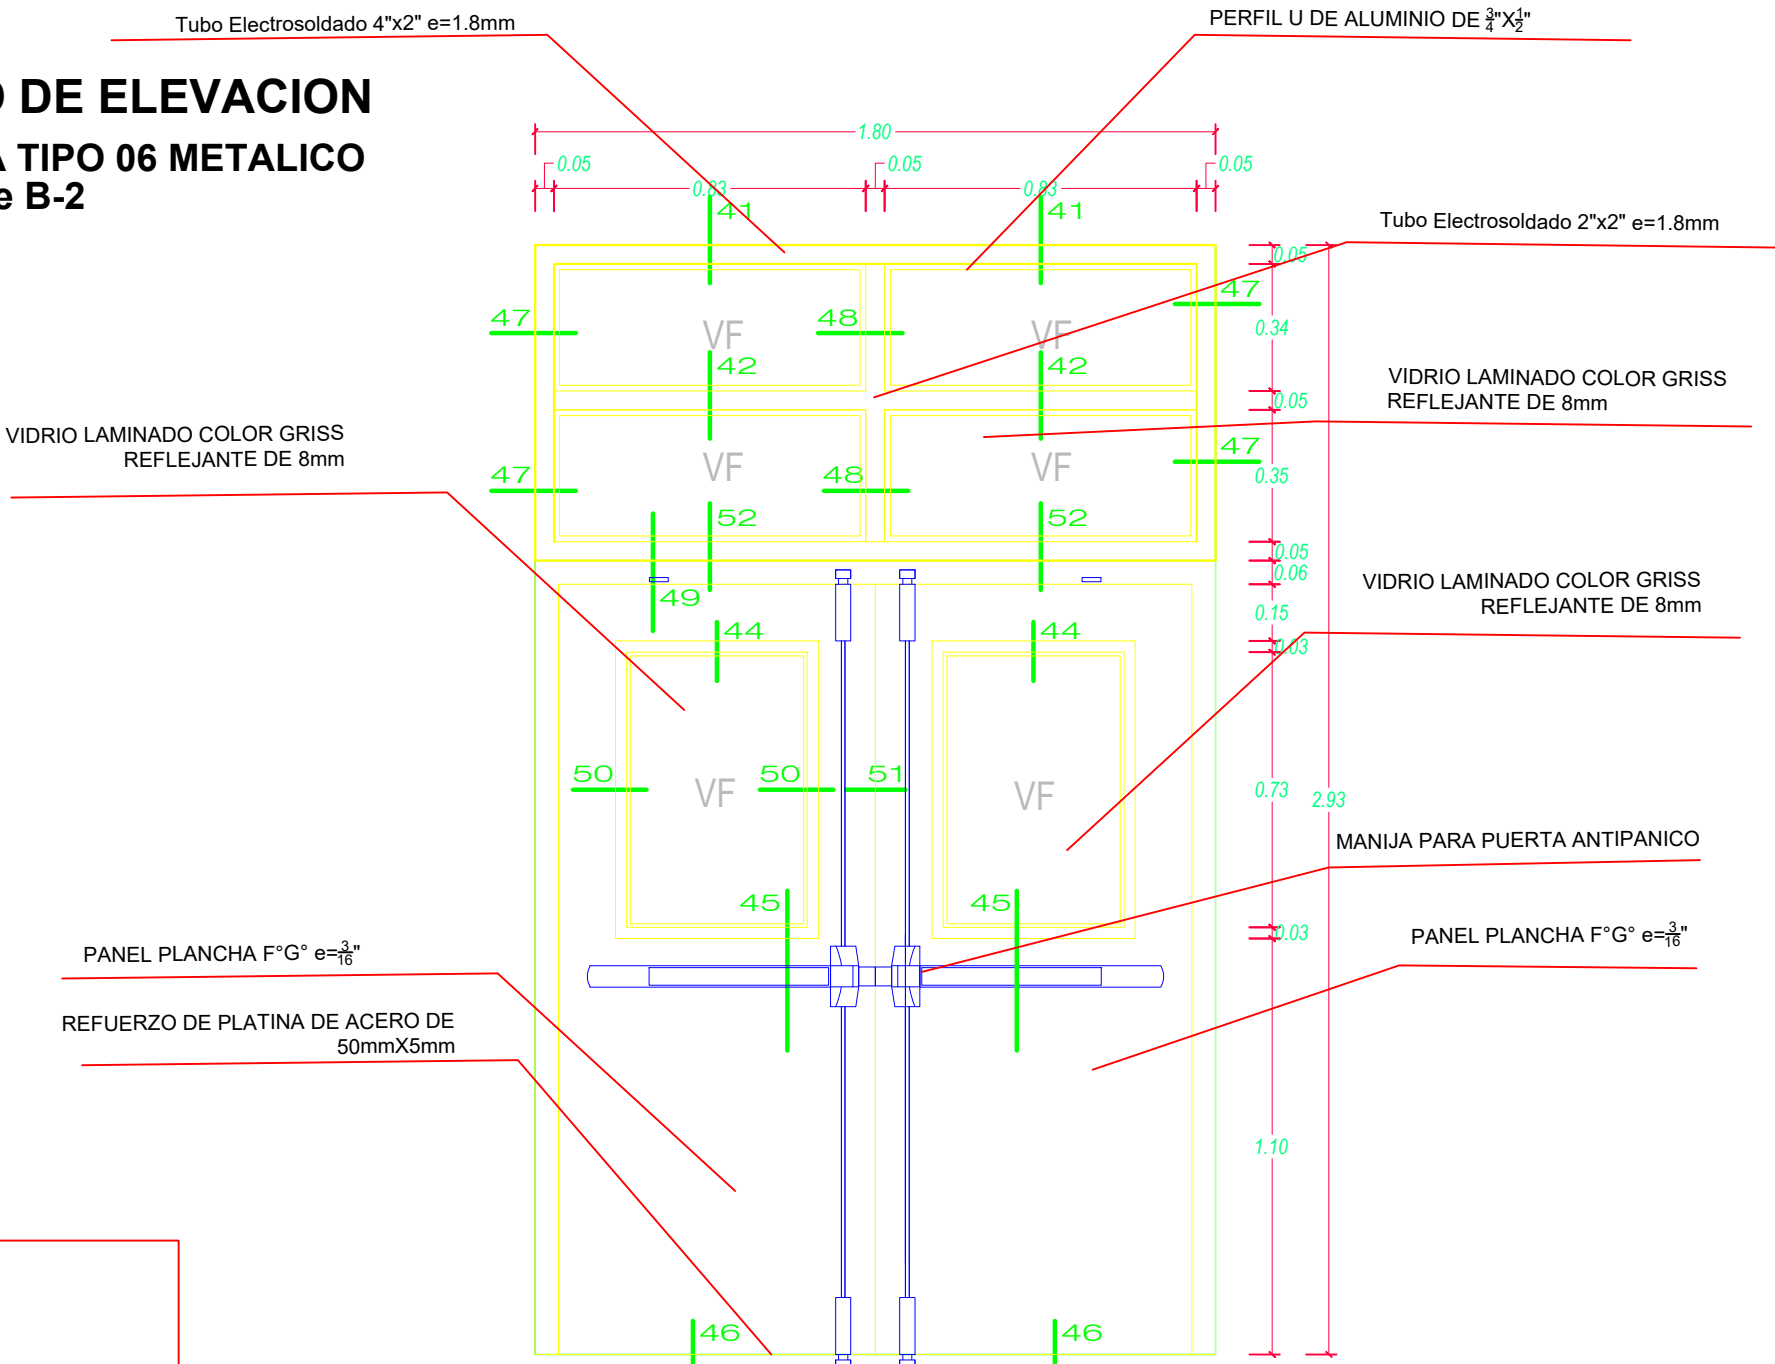


..\\L\\Downloads\\L900000006-1.jpg


CERRADURA MANIJA DE PUERTA ANTIPANICO

DETALLE DE P-01 BLOQUE B-2
FRONTAL
Esc:1/20

DETALLE DE PUERTAS DE ANTIPANICO

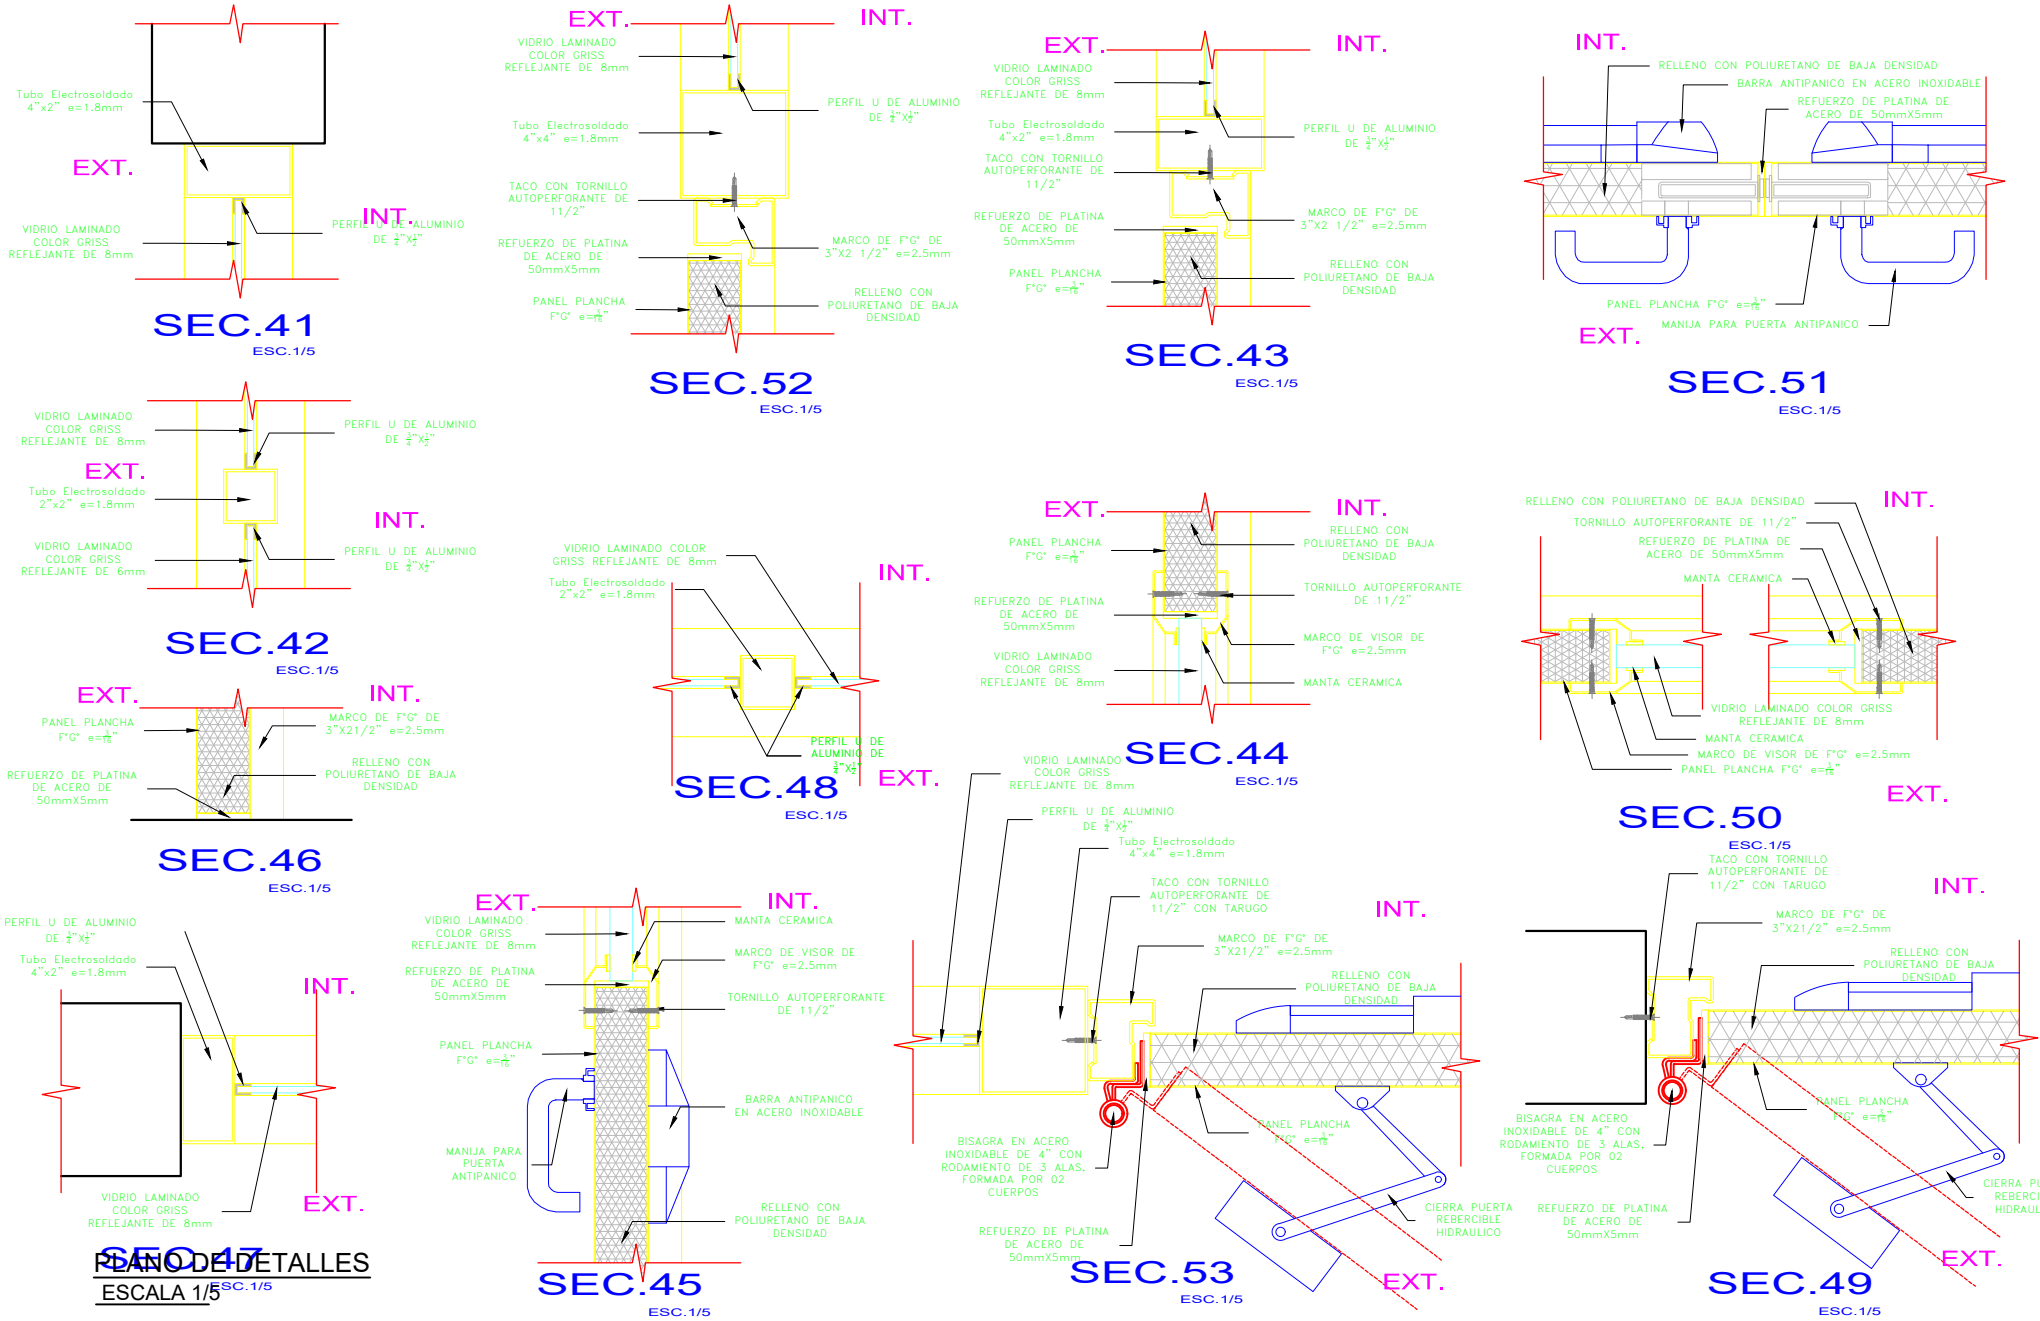

PLANO DE DETALLES
ESCALA 1/5

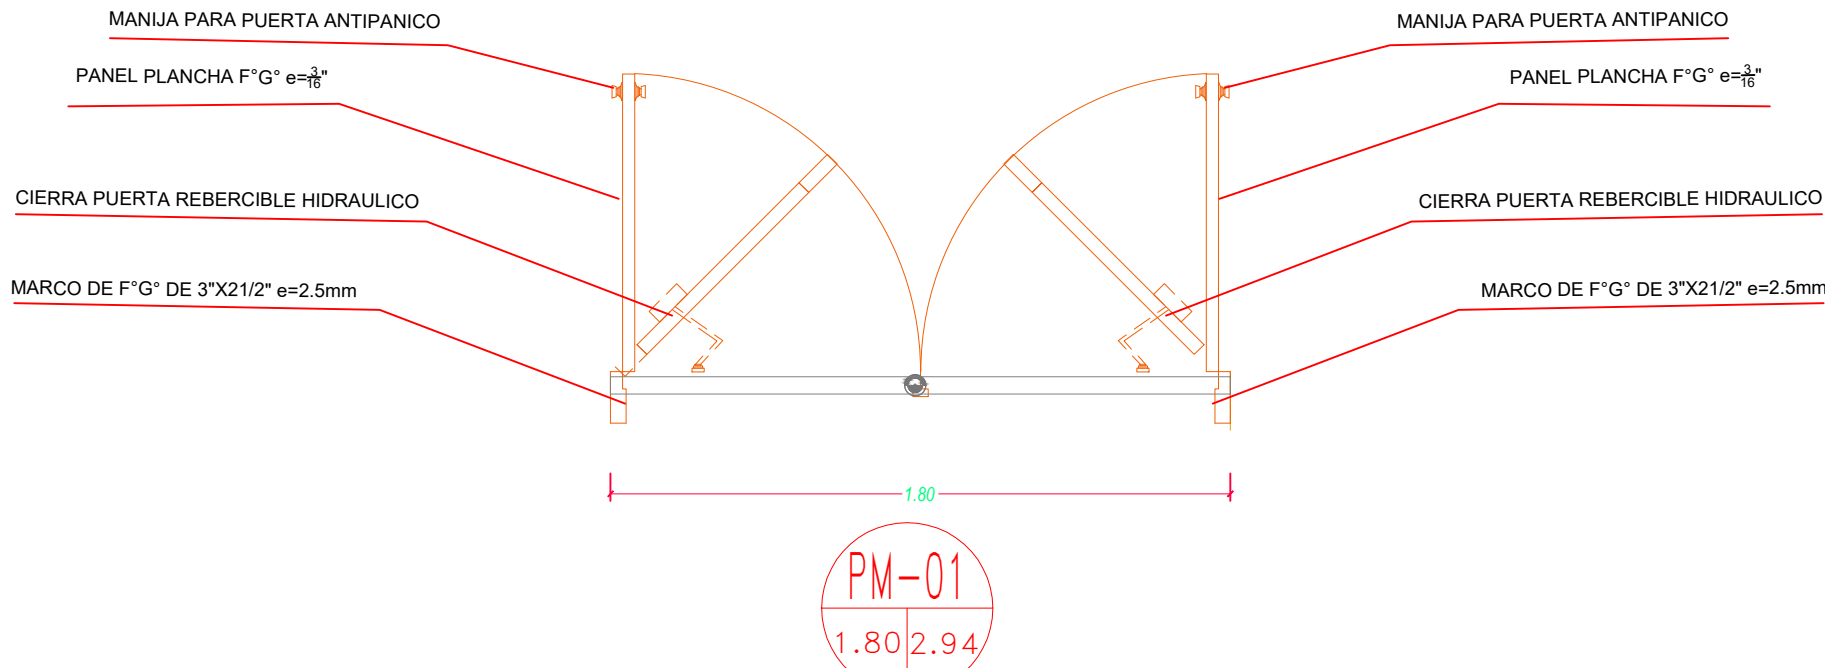

PROYECTO :
"MEJORAMIENTO DE LOS SERVICIOS EDUCATIVOS
DE LA IES. MANUEL GONZALES PRADA DEL CENTRO
POBLADO DE ISANI, DISTRITO DE ZEPITA-PUNO"

RESIDENTE DEL PROYECTO :
ING. PAOLO CESAR ROJAS NAIRA


PLANO :PUERTA TIPO 6 DE TUBO ELECTROOLDADO COLOR
GRISS REFLEJANTE DE 10mm CON TRAGALUZ SUPERIOR (1.80 X 2.94)

ESCALA : INDICADA

FECHA: SEPTIEMBRE - 2024

LAMINA:
A-02
BLOQUE B-2

DIBUJO:

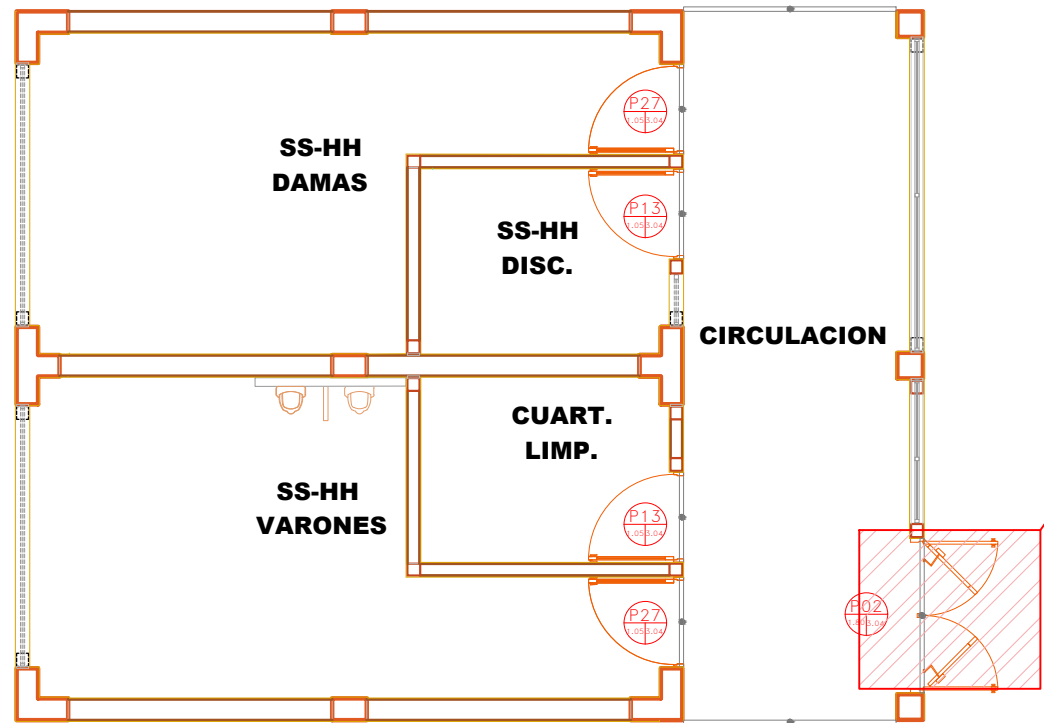



PRIMER NIVEL
BLOQUE B-3
ESC:1/50

PUERTA TIPO 06 METALICO BLOQUE B-3

PLANO DE UBICACION DE PM-01

PUERTA TIPO 6 METALICO Bloque B-3


PLANO DE ELEVACION PUERTA TIPO 06 METALICO Bloque B-3

 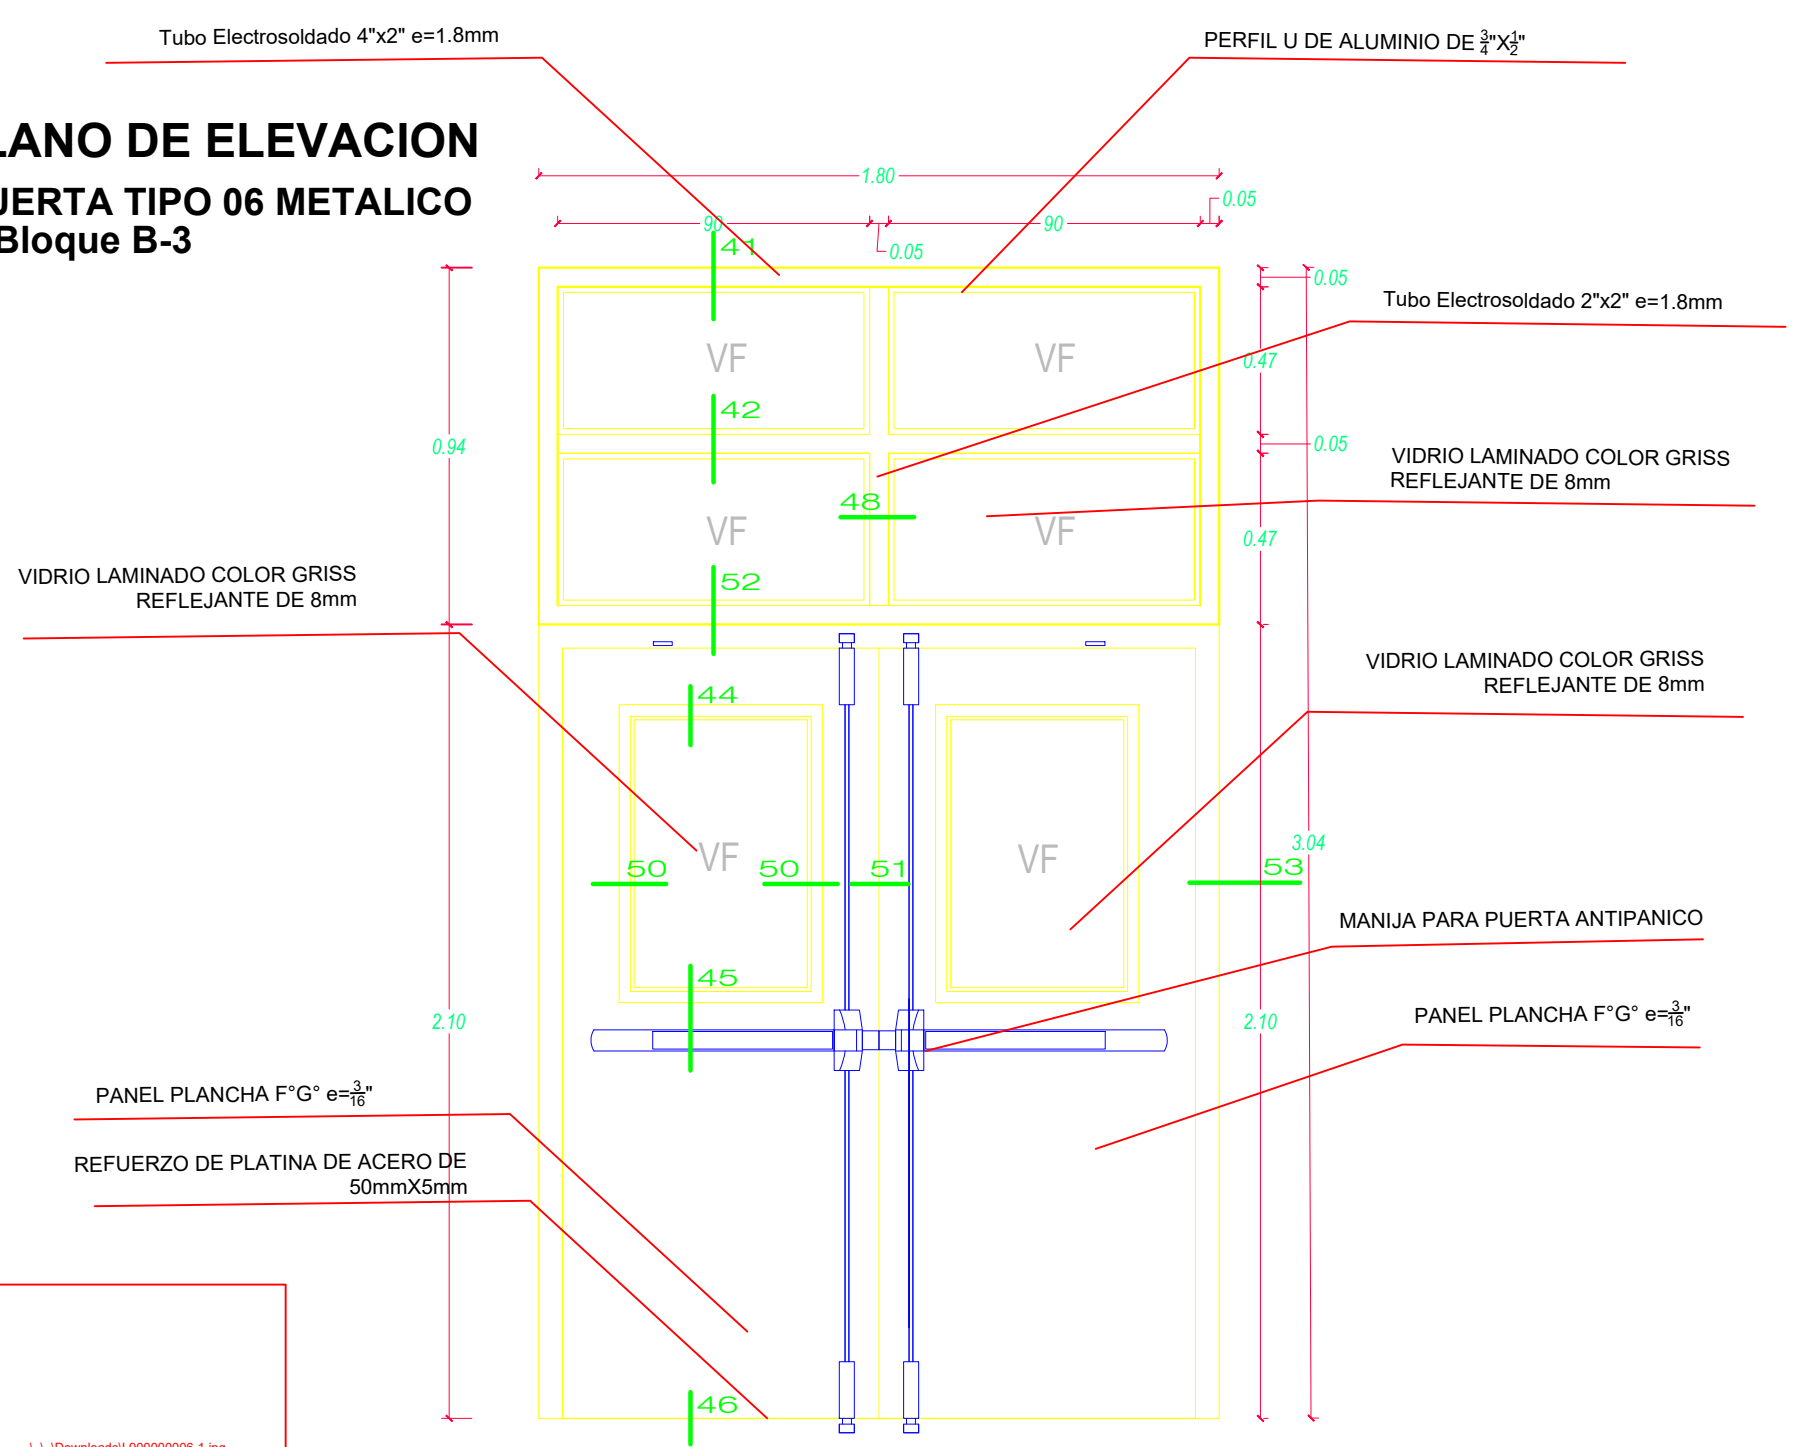


PUERTA ANTIPANICO

ESC: 1/20

CERRADURA MANIJA DE PUERTA ANTIPANICO




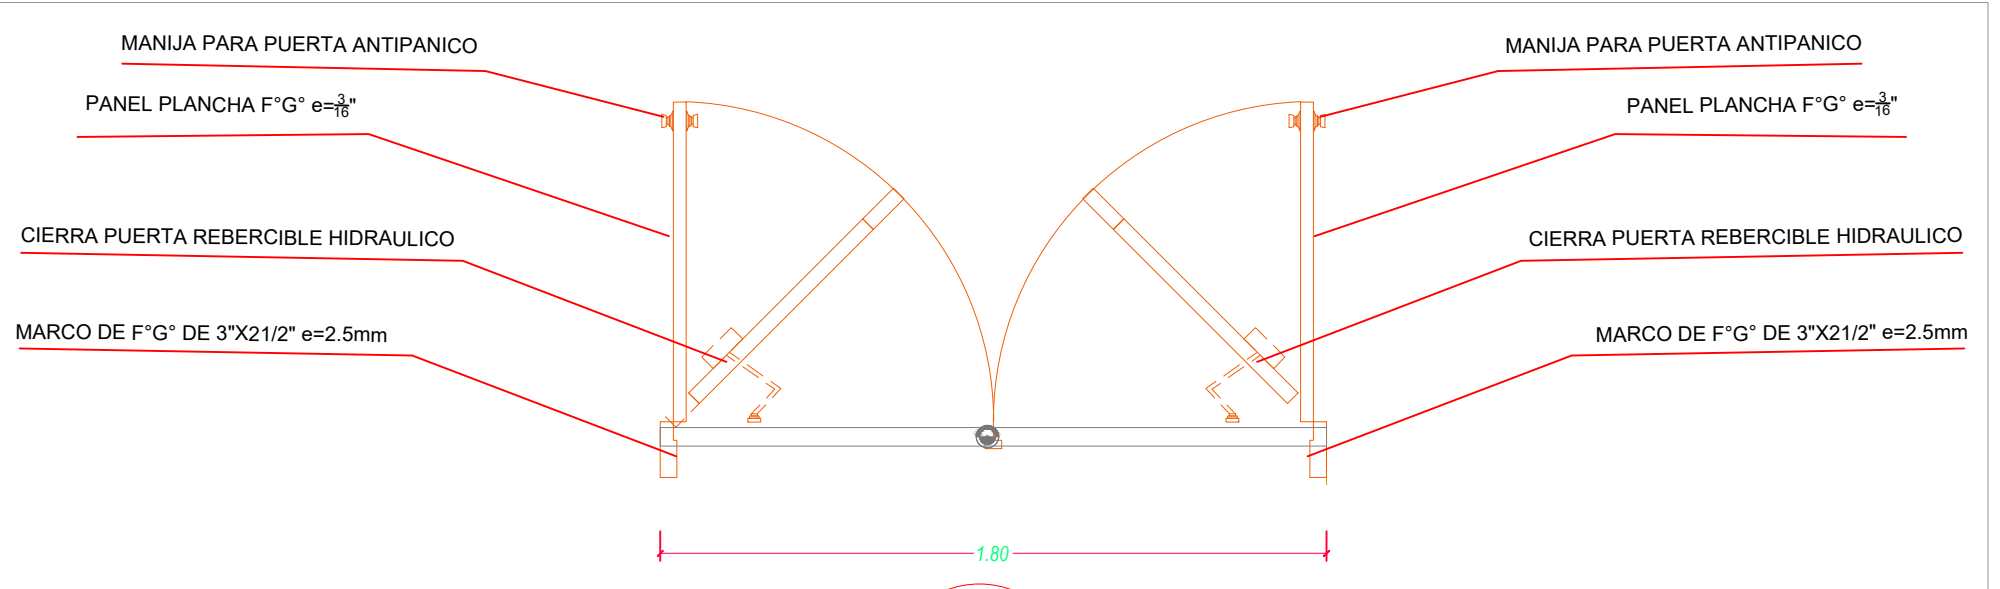


PM-01
1.80 3.04

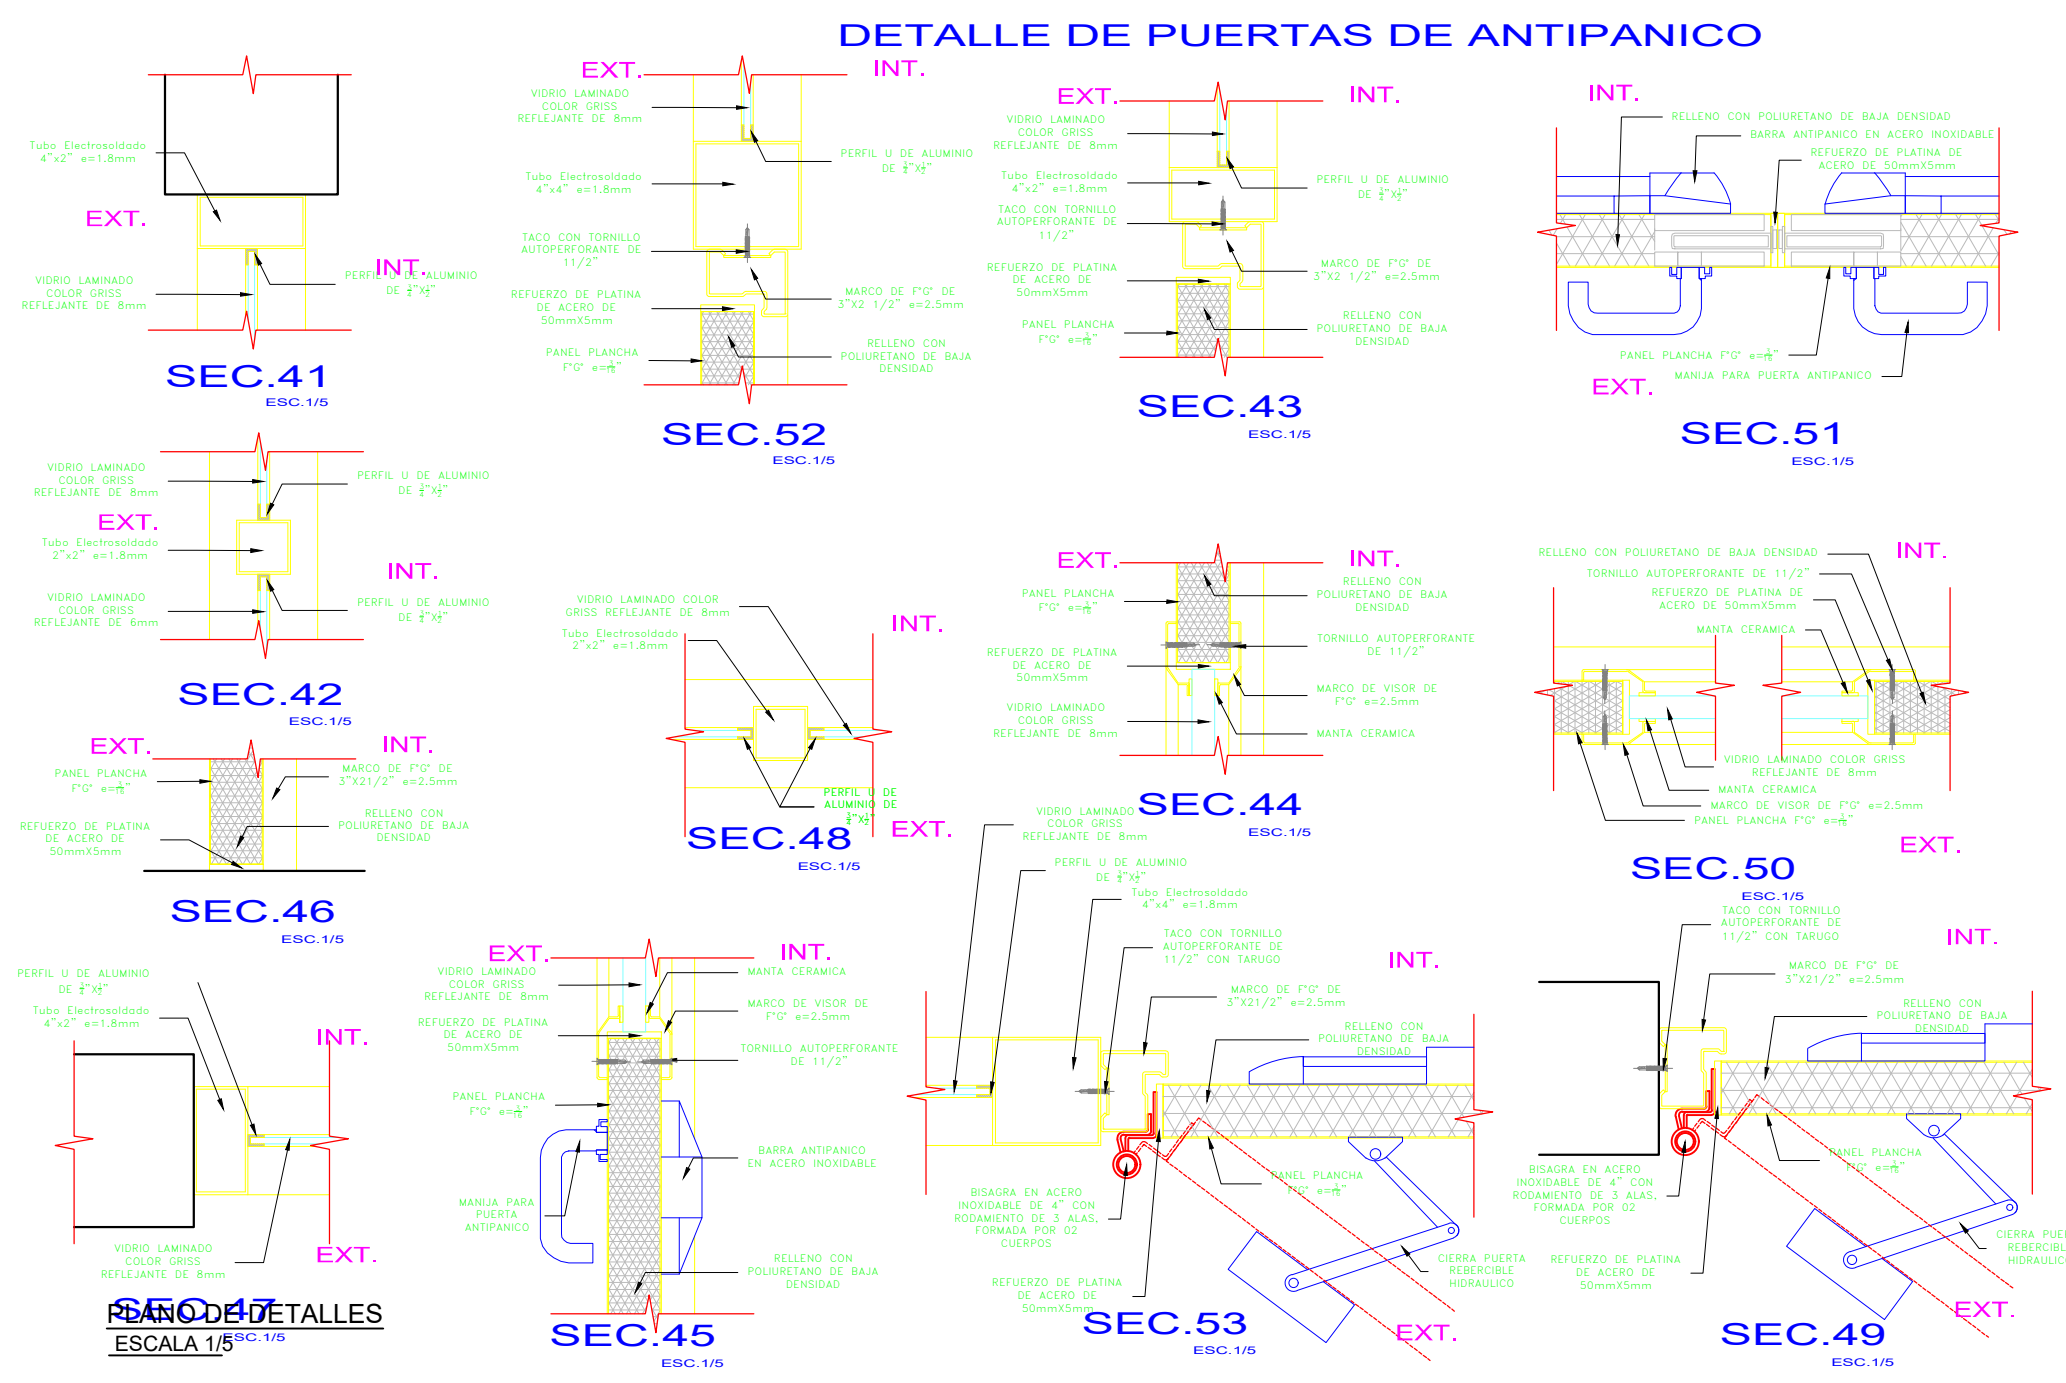


PLANO DE DETALLES
ESCALA 1/5

PROYECTO : "MEJORAMIENTO DE LOS SERVICIOS EDUCATIVOS DE LA IES. MANUEL GONZALES PRADA DEL CENTRO POBLADO DE ISANI, DISTRITO DE ZEPITA-PUNO"	RESIDENTE DEL PROYECTO : ING. PAOLO CESAR ROJAS NAIRA		LAMINA: A-03 BLOQUE B-3
	PLANO :PUERTA TIPO 6 DE TUBO ELECTROOLDADO COLOR GRISS REFLEJANTE DE 10mm CON TRAGALUZ SUPERIOR (1.80 X 3.04)		
	ESCALA : INDICADA	FECHA: SETIEMBRE - 2024	DIBUJO:

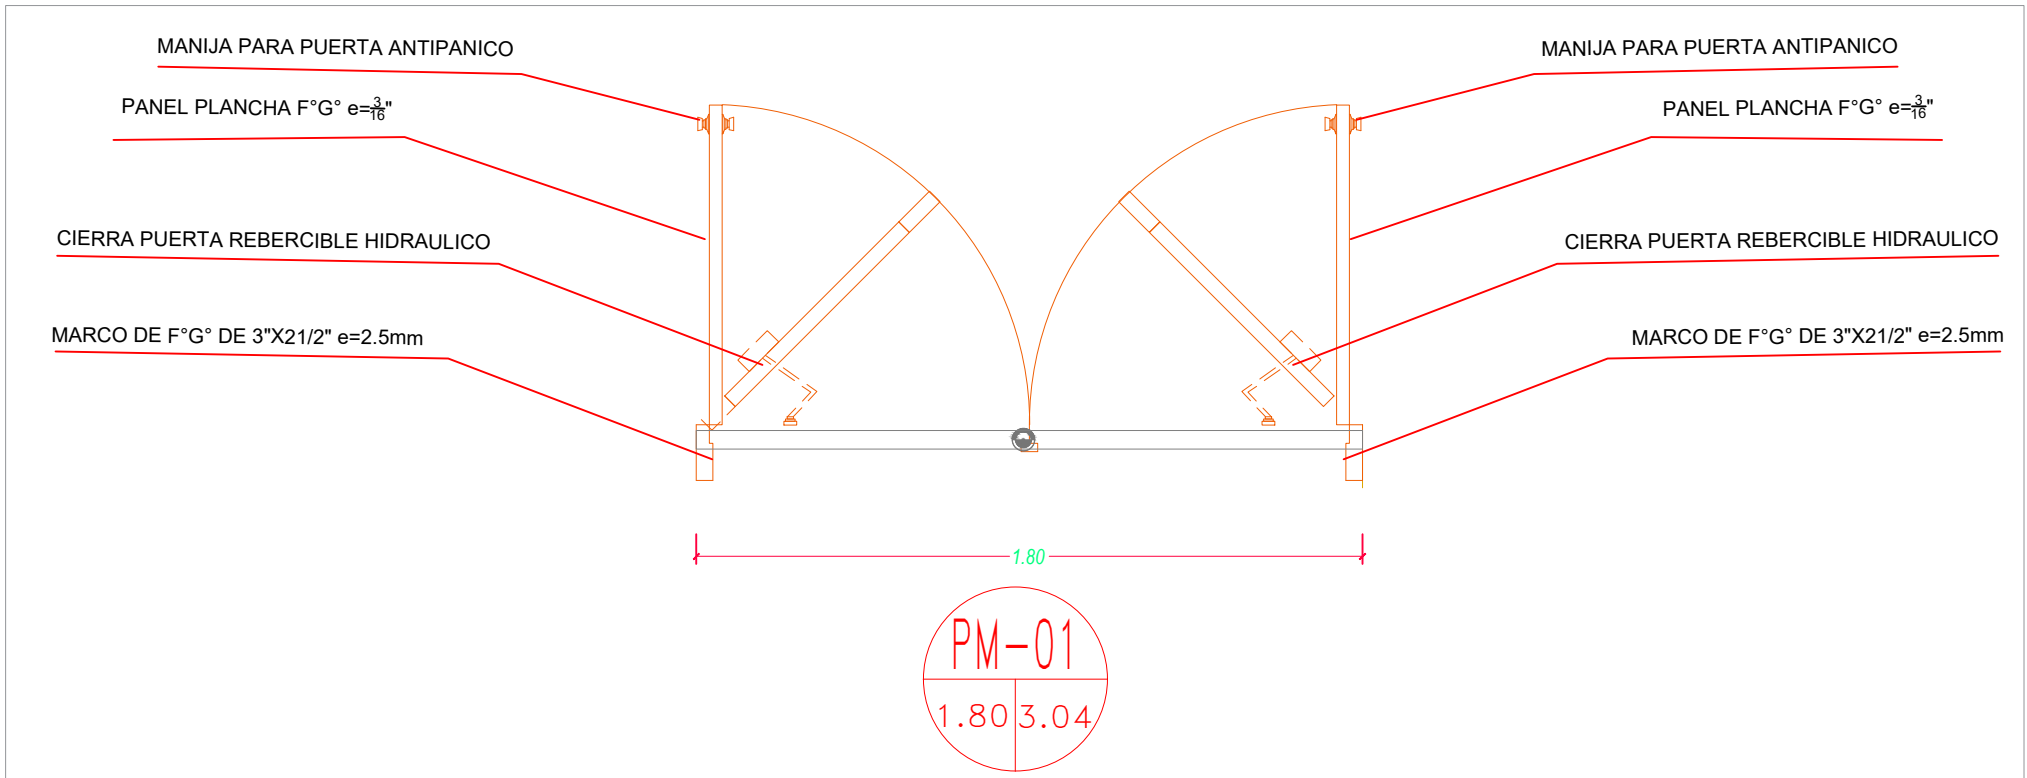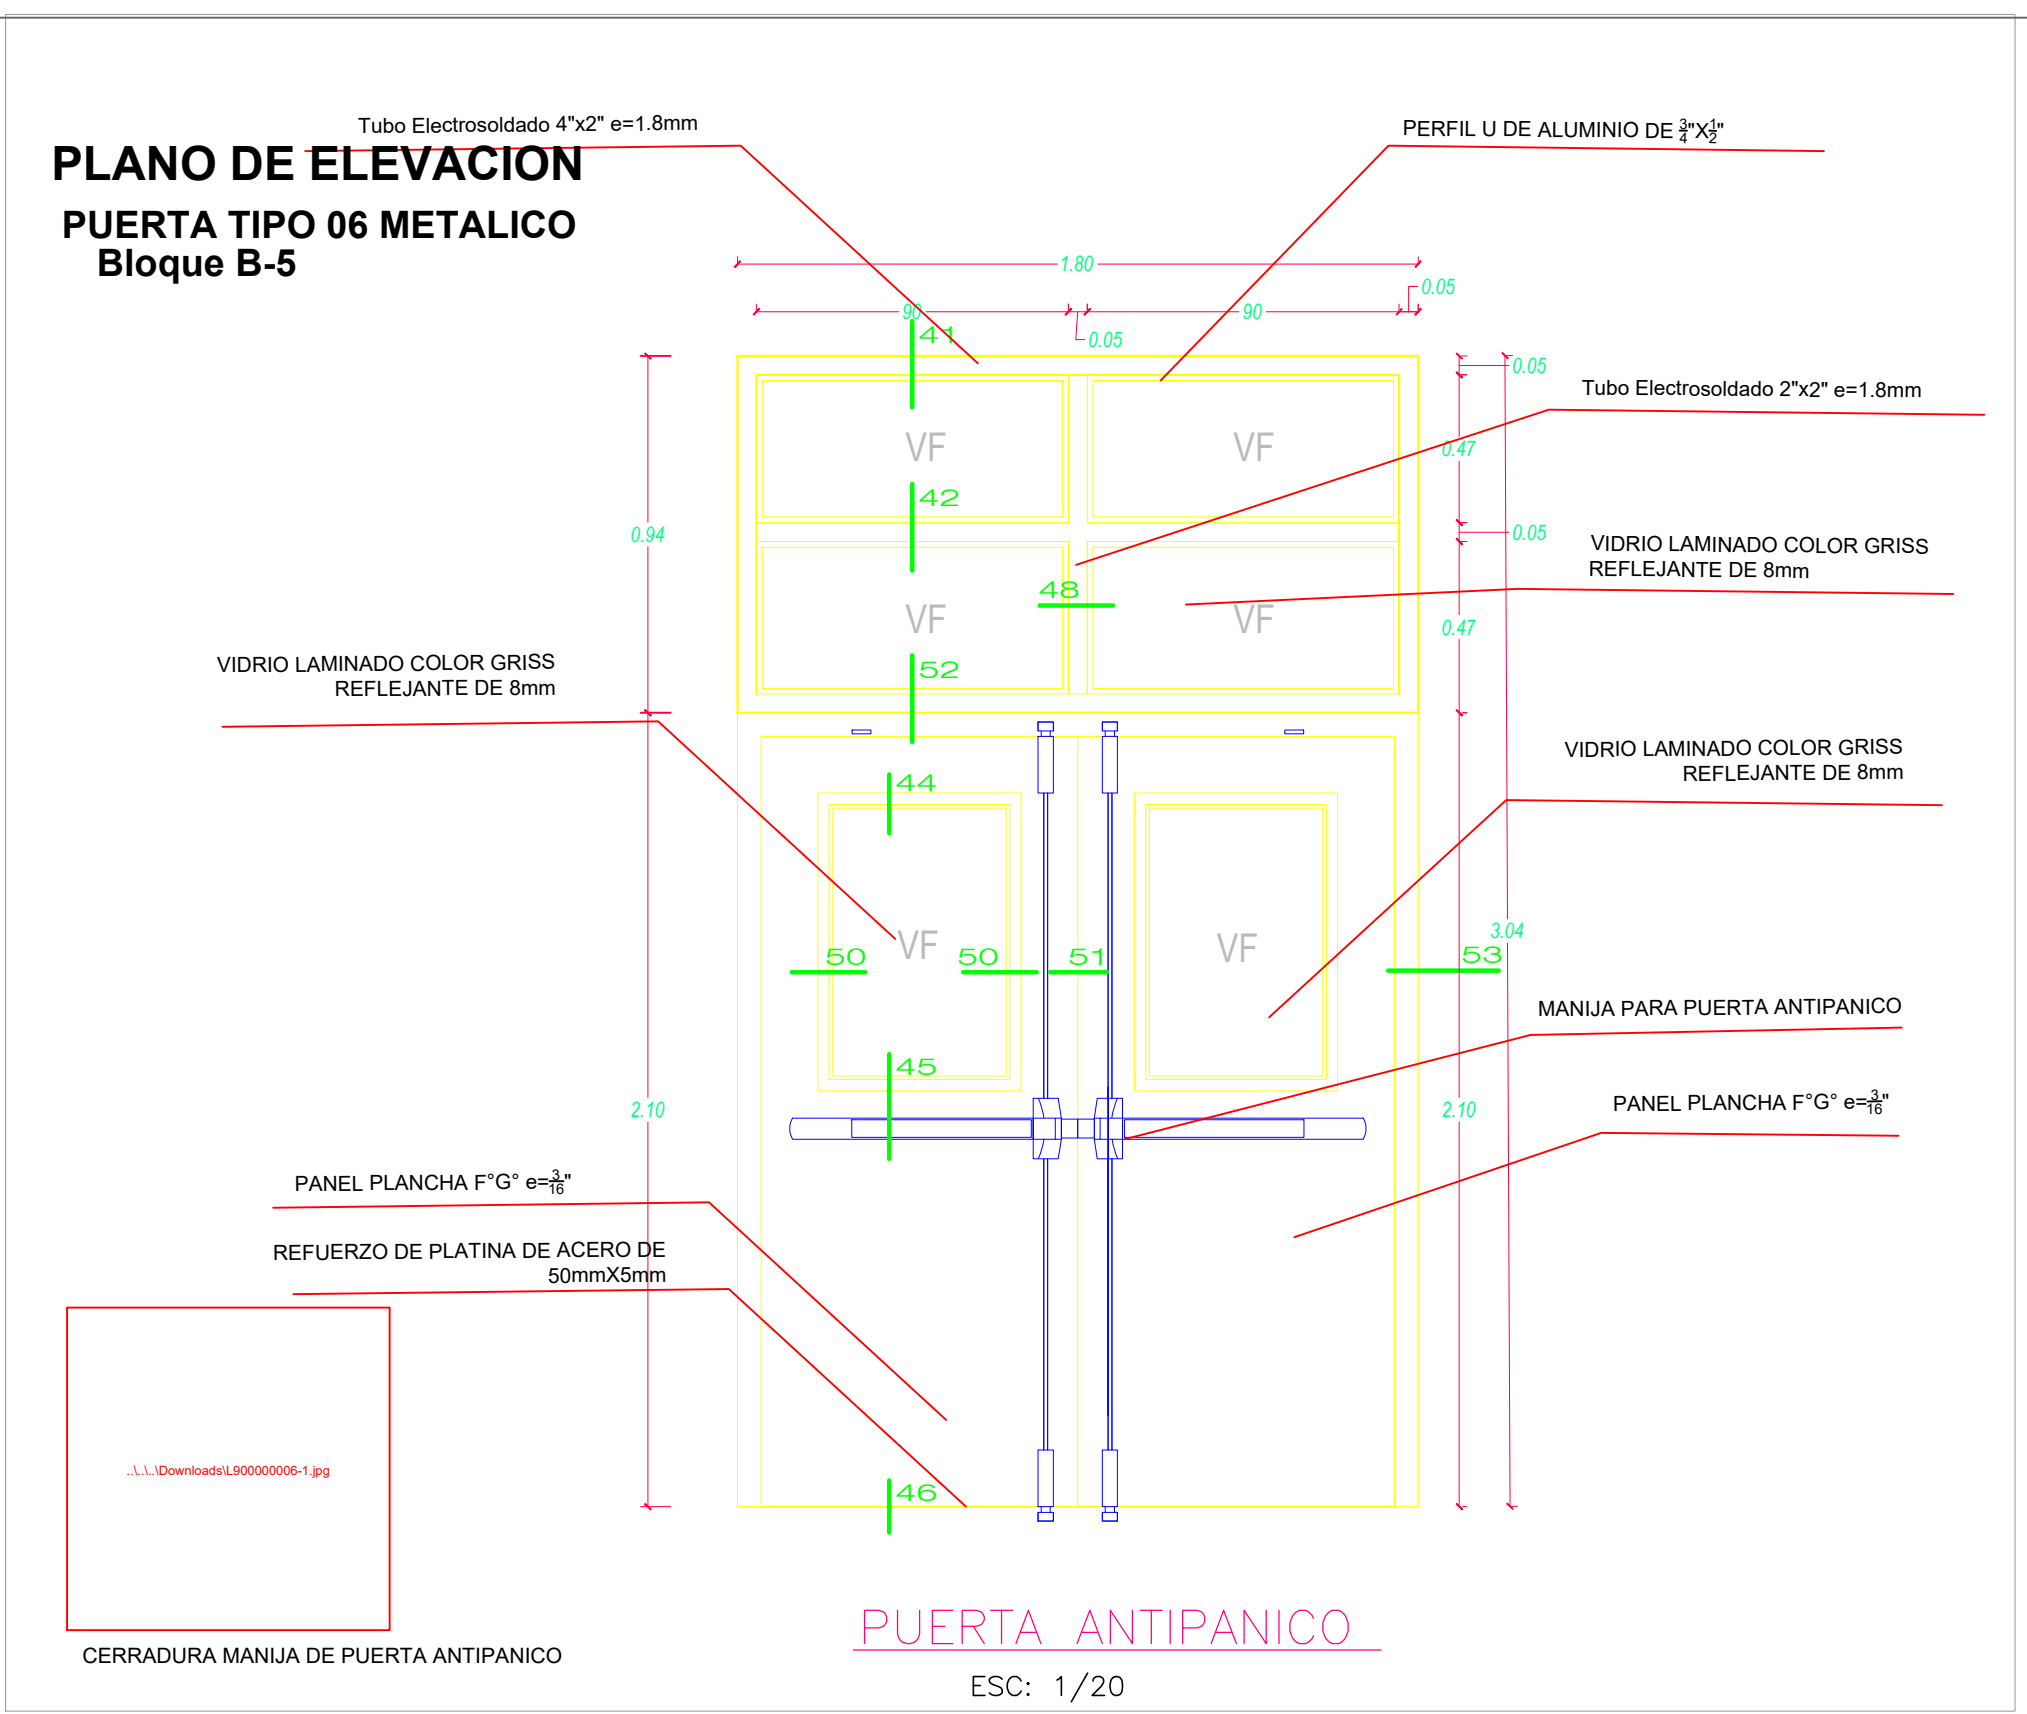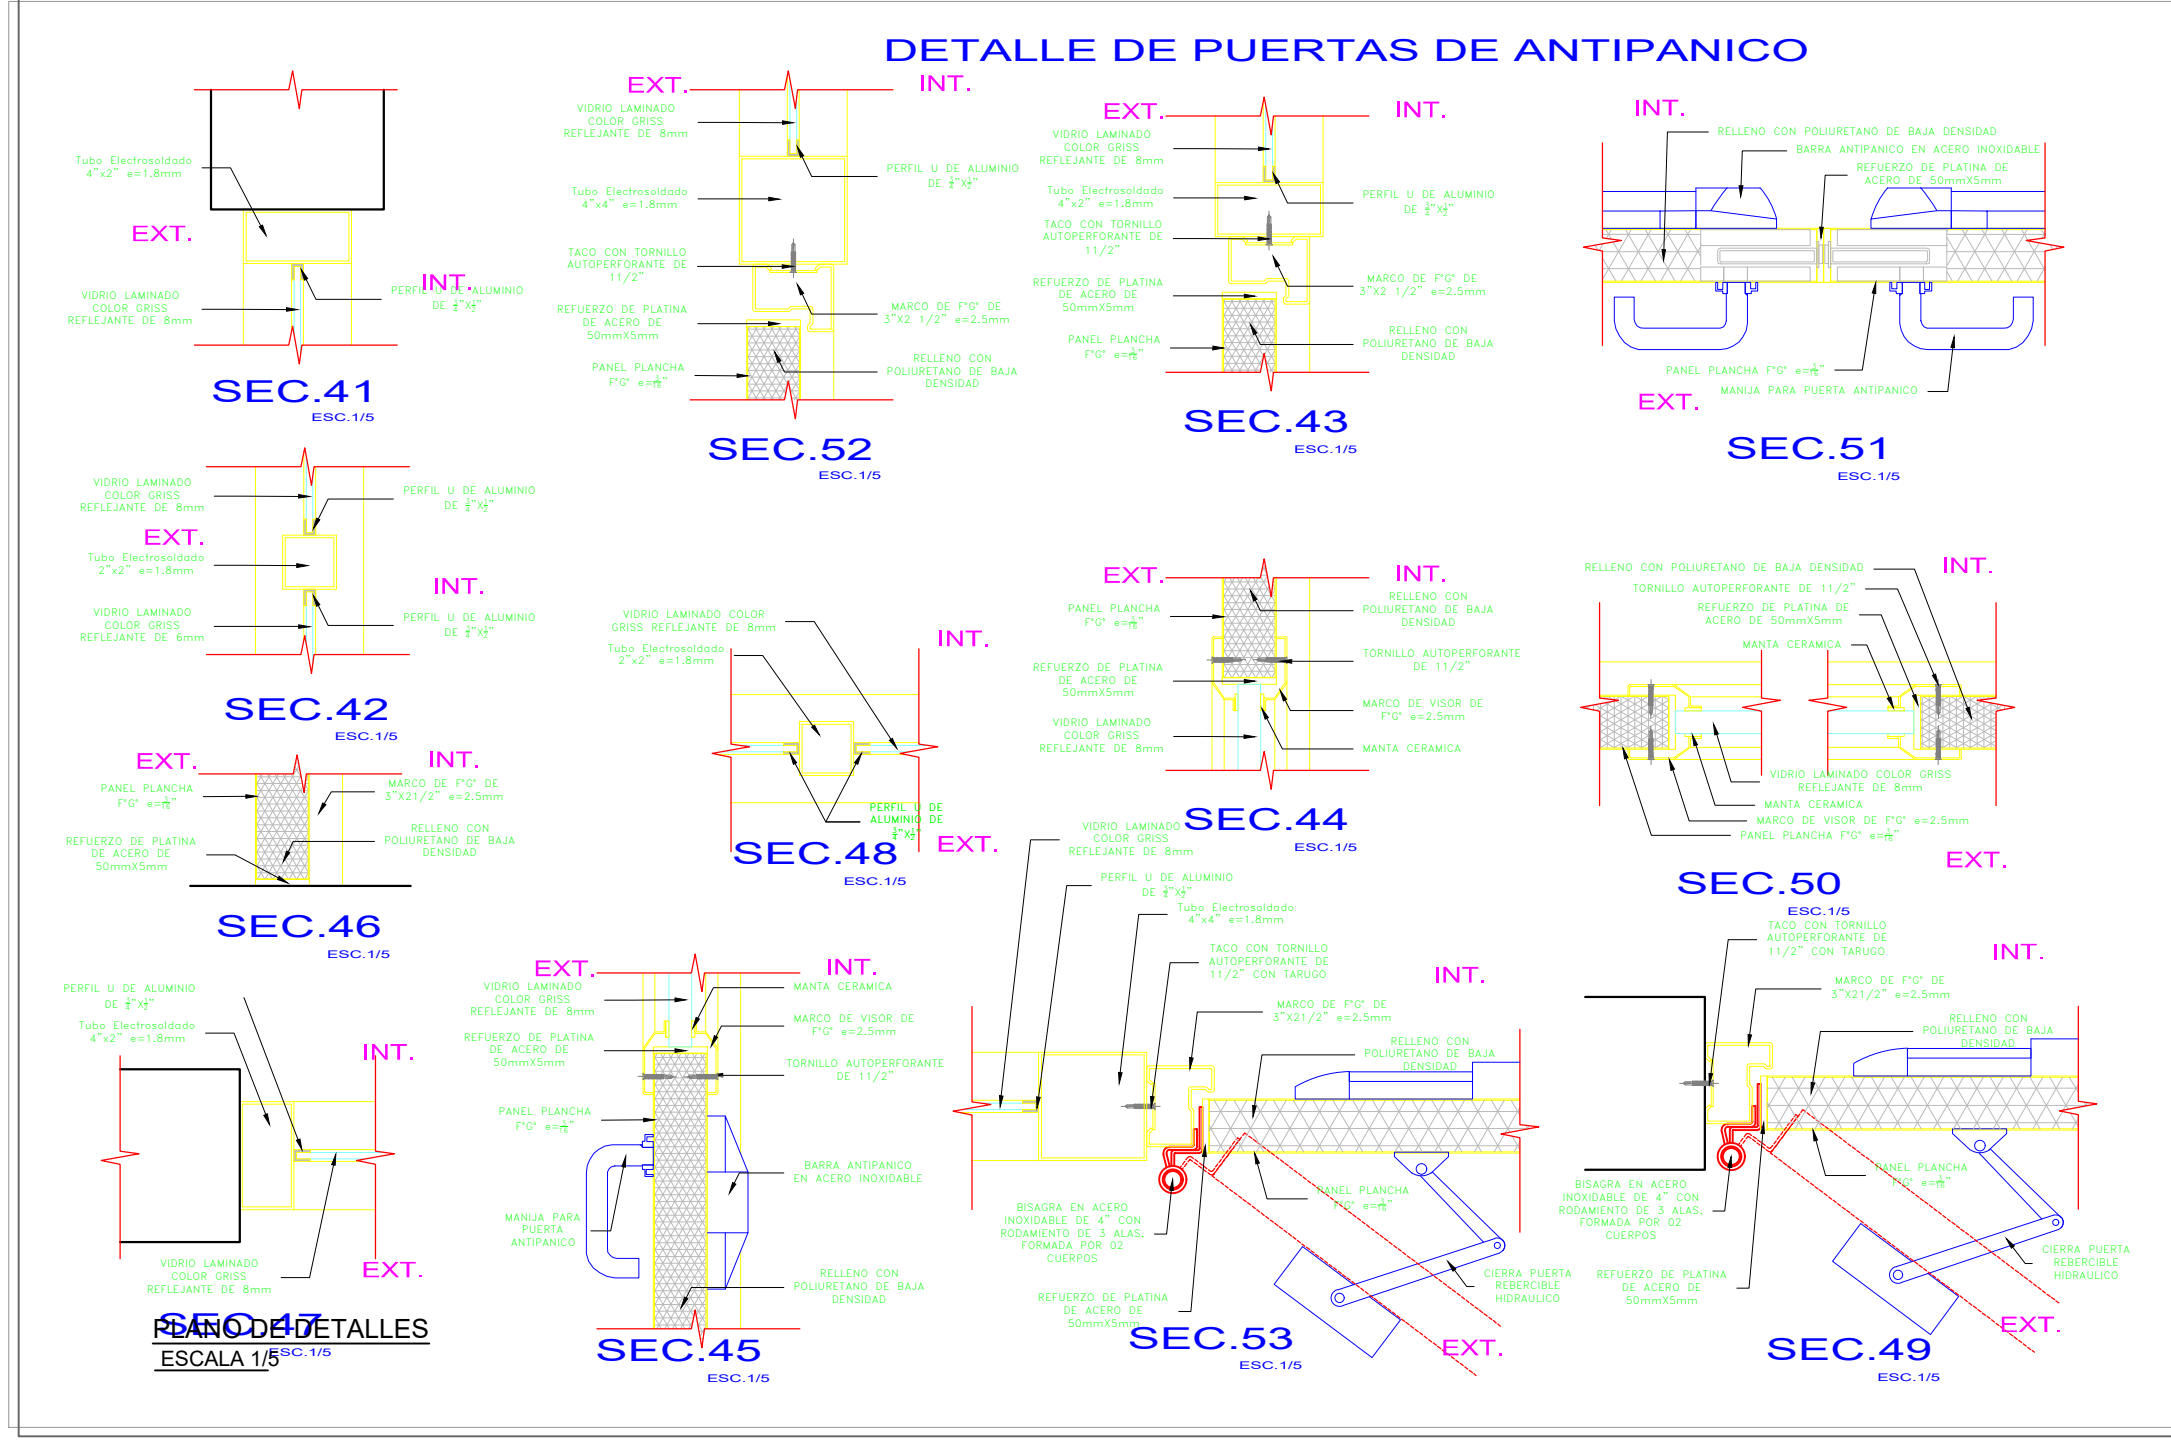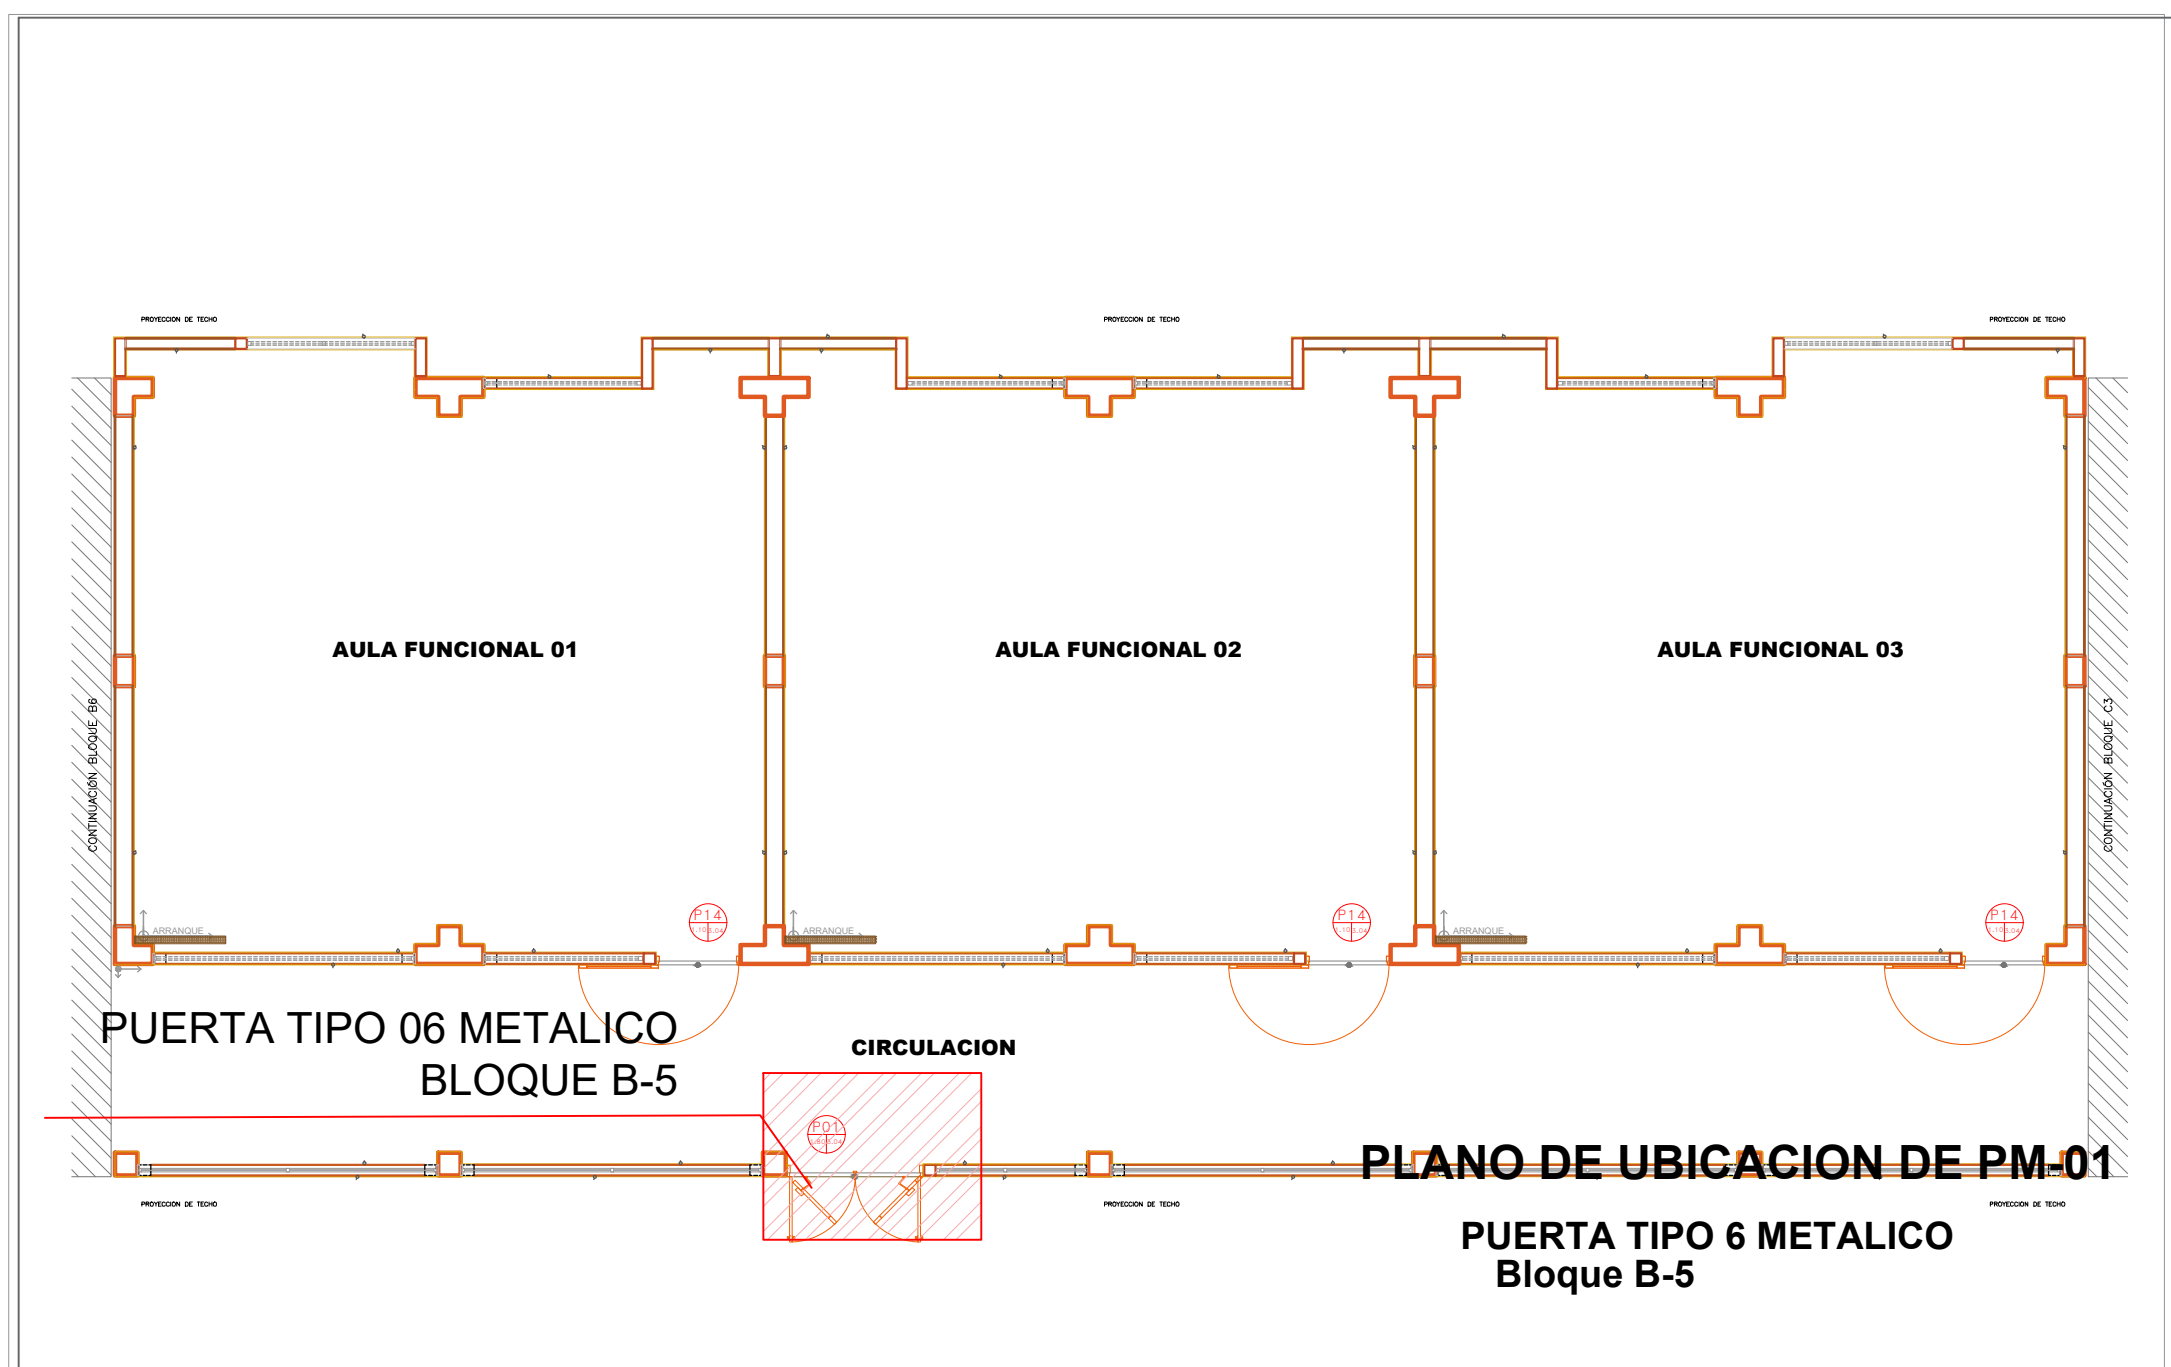

PROYECTO : "MEJORAMIENTO DE LOS SERVICIOS EDUCATIVOS DE LA IES. MANUEL GONZALES PRADA DEL CENTRO POBLADO DE ISANI, DISTRITO DE ZEPITA-PUNO"	RESIDENTE DEL PROYECTO : ING. PAOLO CESAR ROJAS NAIRA		LAMINA: A-05 BLOQUE B-5
	PLANO : PUERTA TIPO 6 DE TUBO ELECTROOLDADO COLOR GRISS REFLEJANTE DE 10mm CON TRAGALUZ SUPERIOR (1.80 X 3.04)		
	ESCALA : INDICADA	FECHA: SEPTIEMBRE - 2024	DIBUJO:

PUERTA TIPO 06 METALICO
BLOQUE C-1

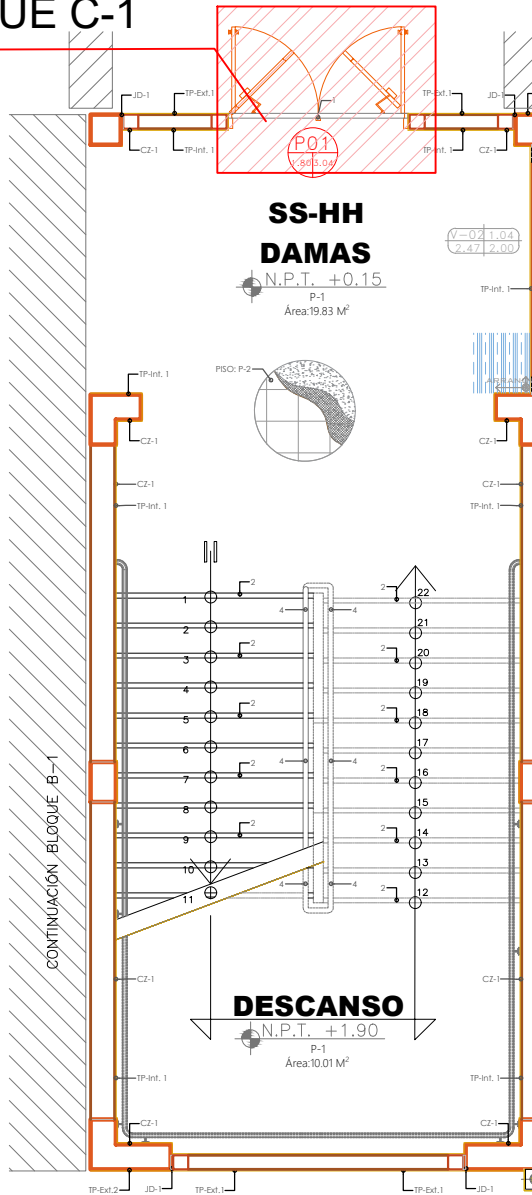


PLANTA PRIMER NIVEL
BLOQUE C-1
ESC:1/50

PLANO DE UBICACION DE PM-01



PUERTA TIPO 6 METALICO
Bloque C-1

PLANO DE ELEVACION
PUERTA TIPO 06 METALICO
Bloque C-1

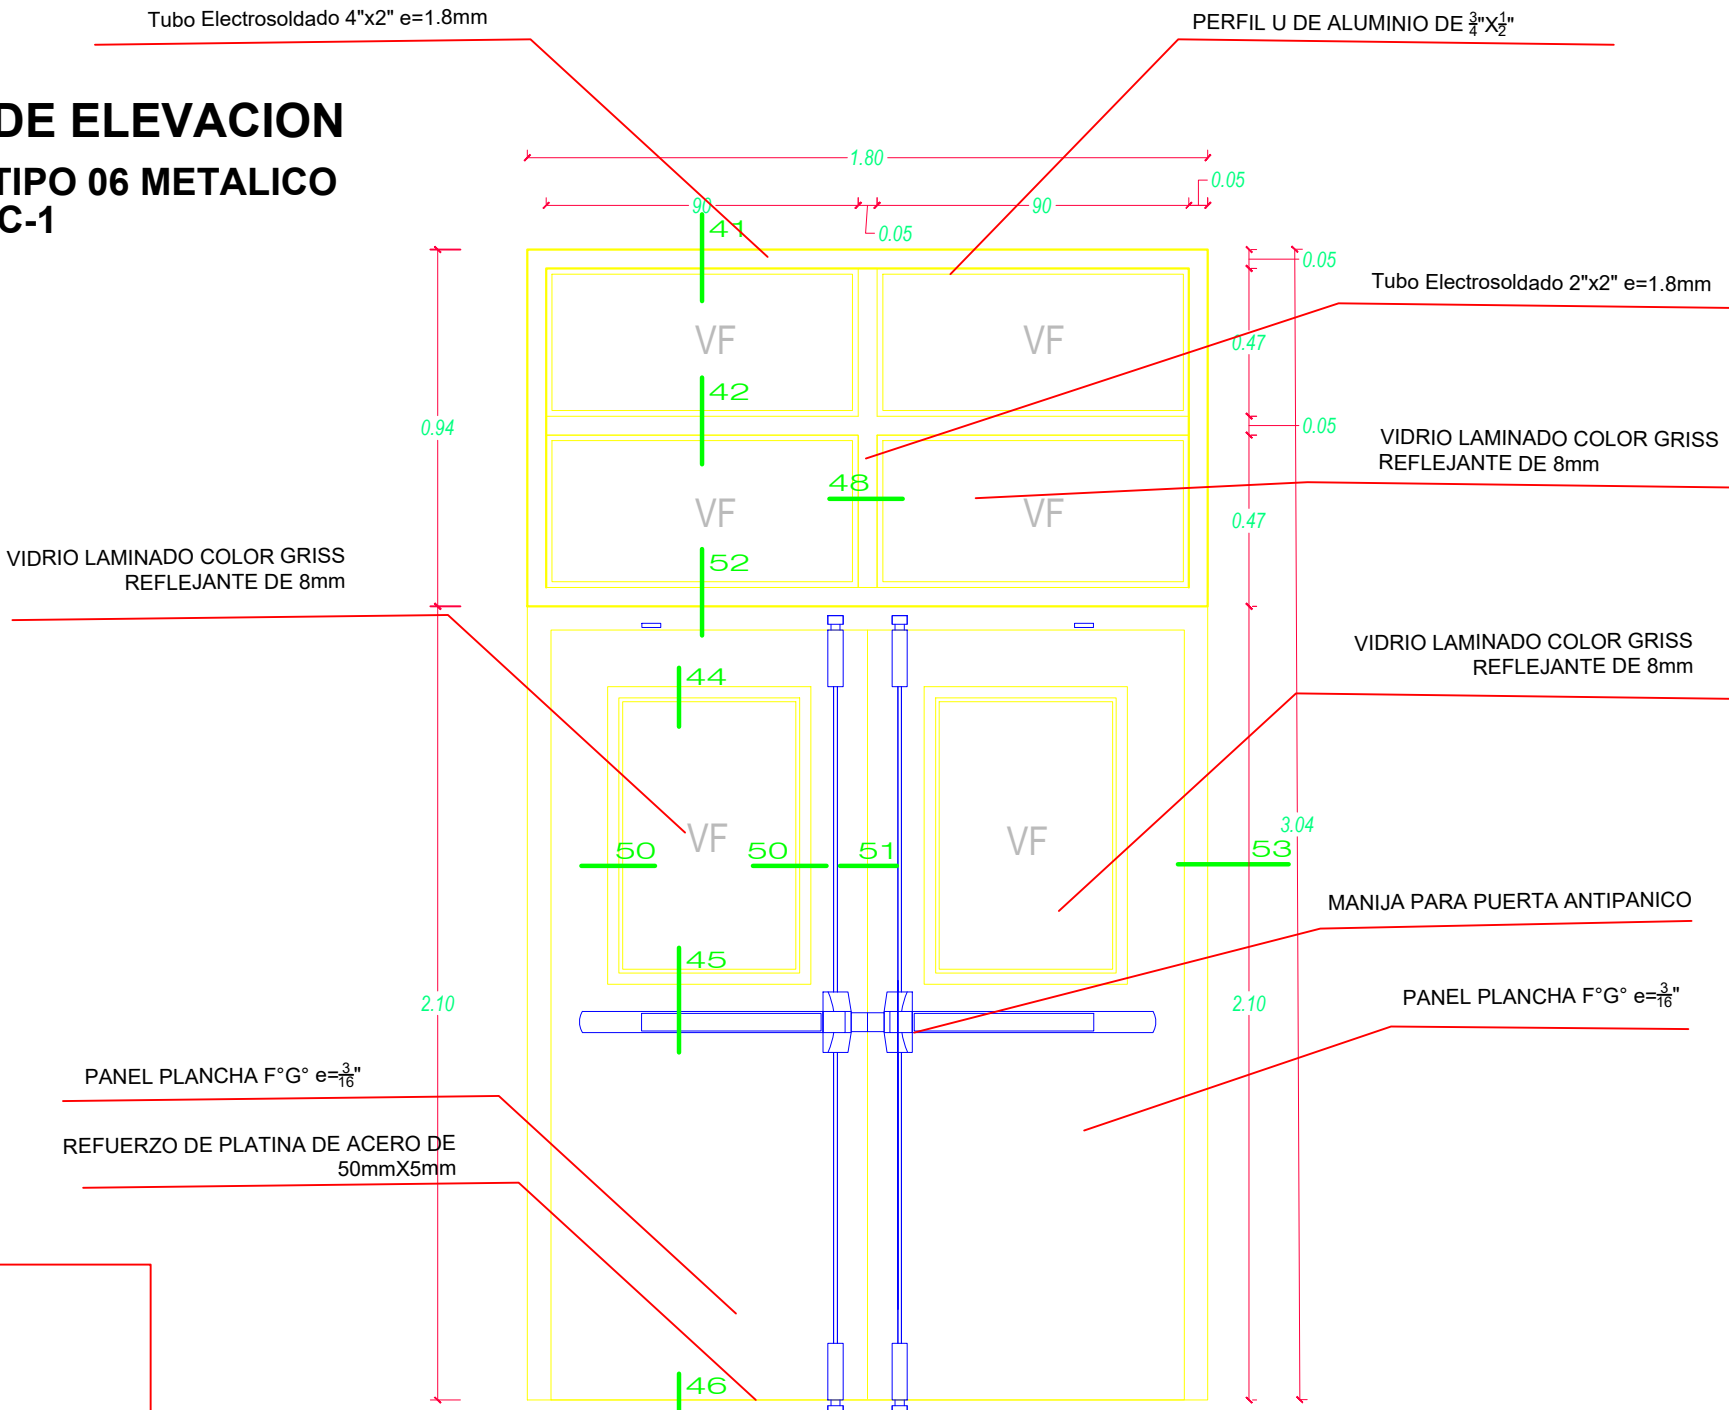

PUERTA ANTIPANICO
ESC: 1/20

DETALLE DE PUERTAS DE ANTIPANICO

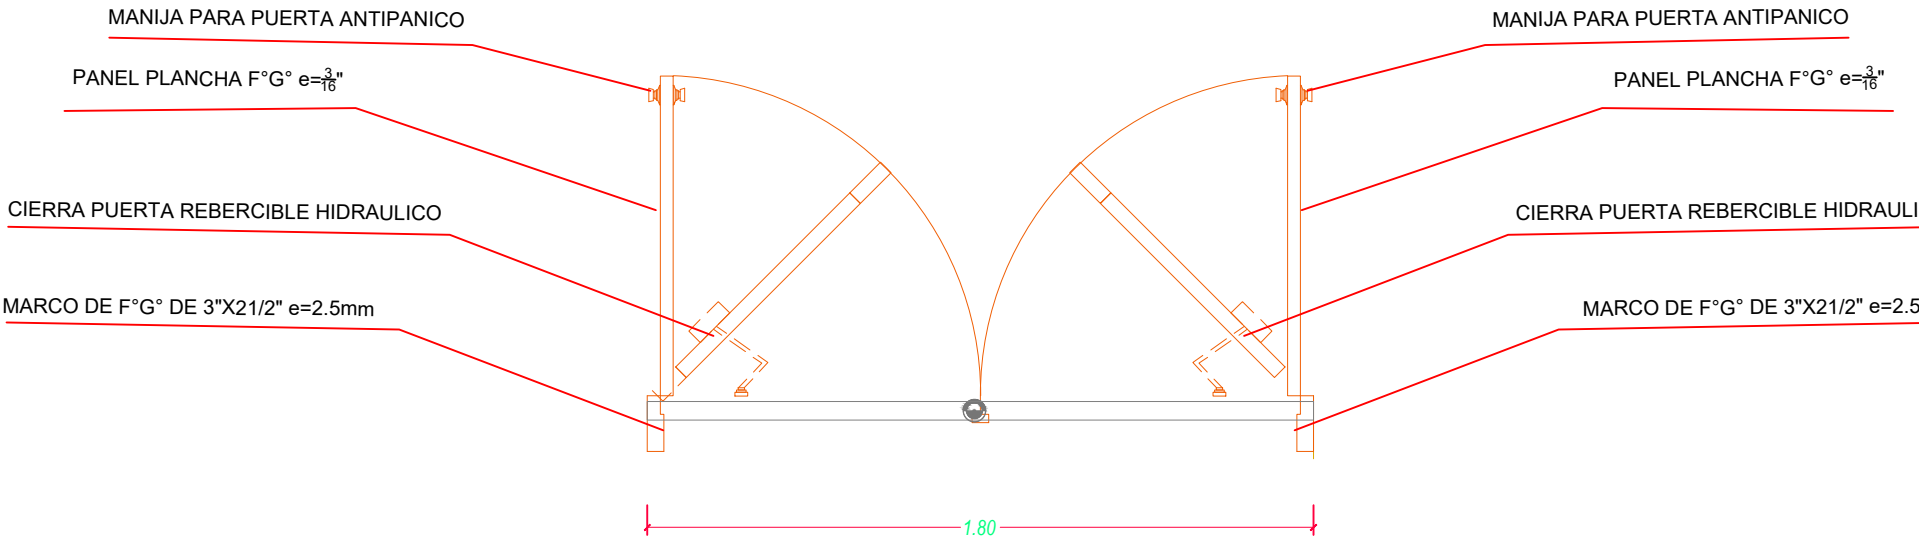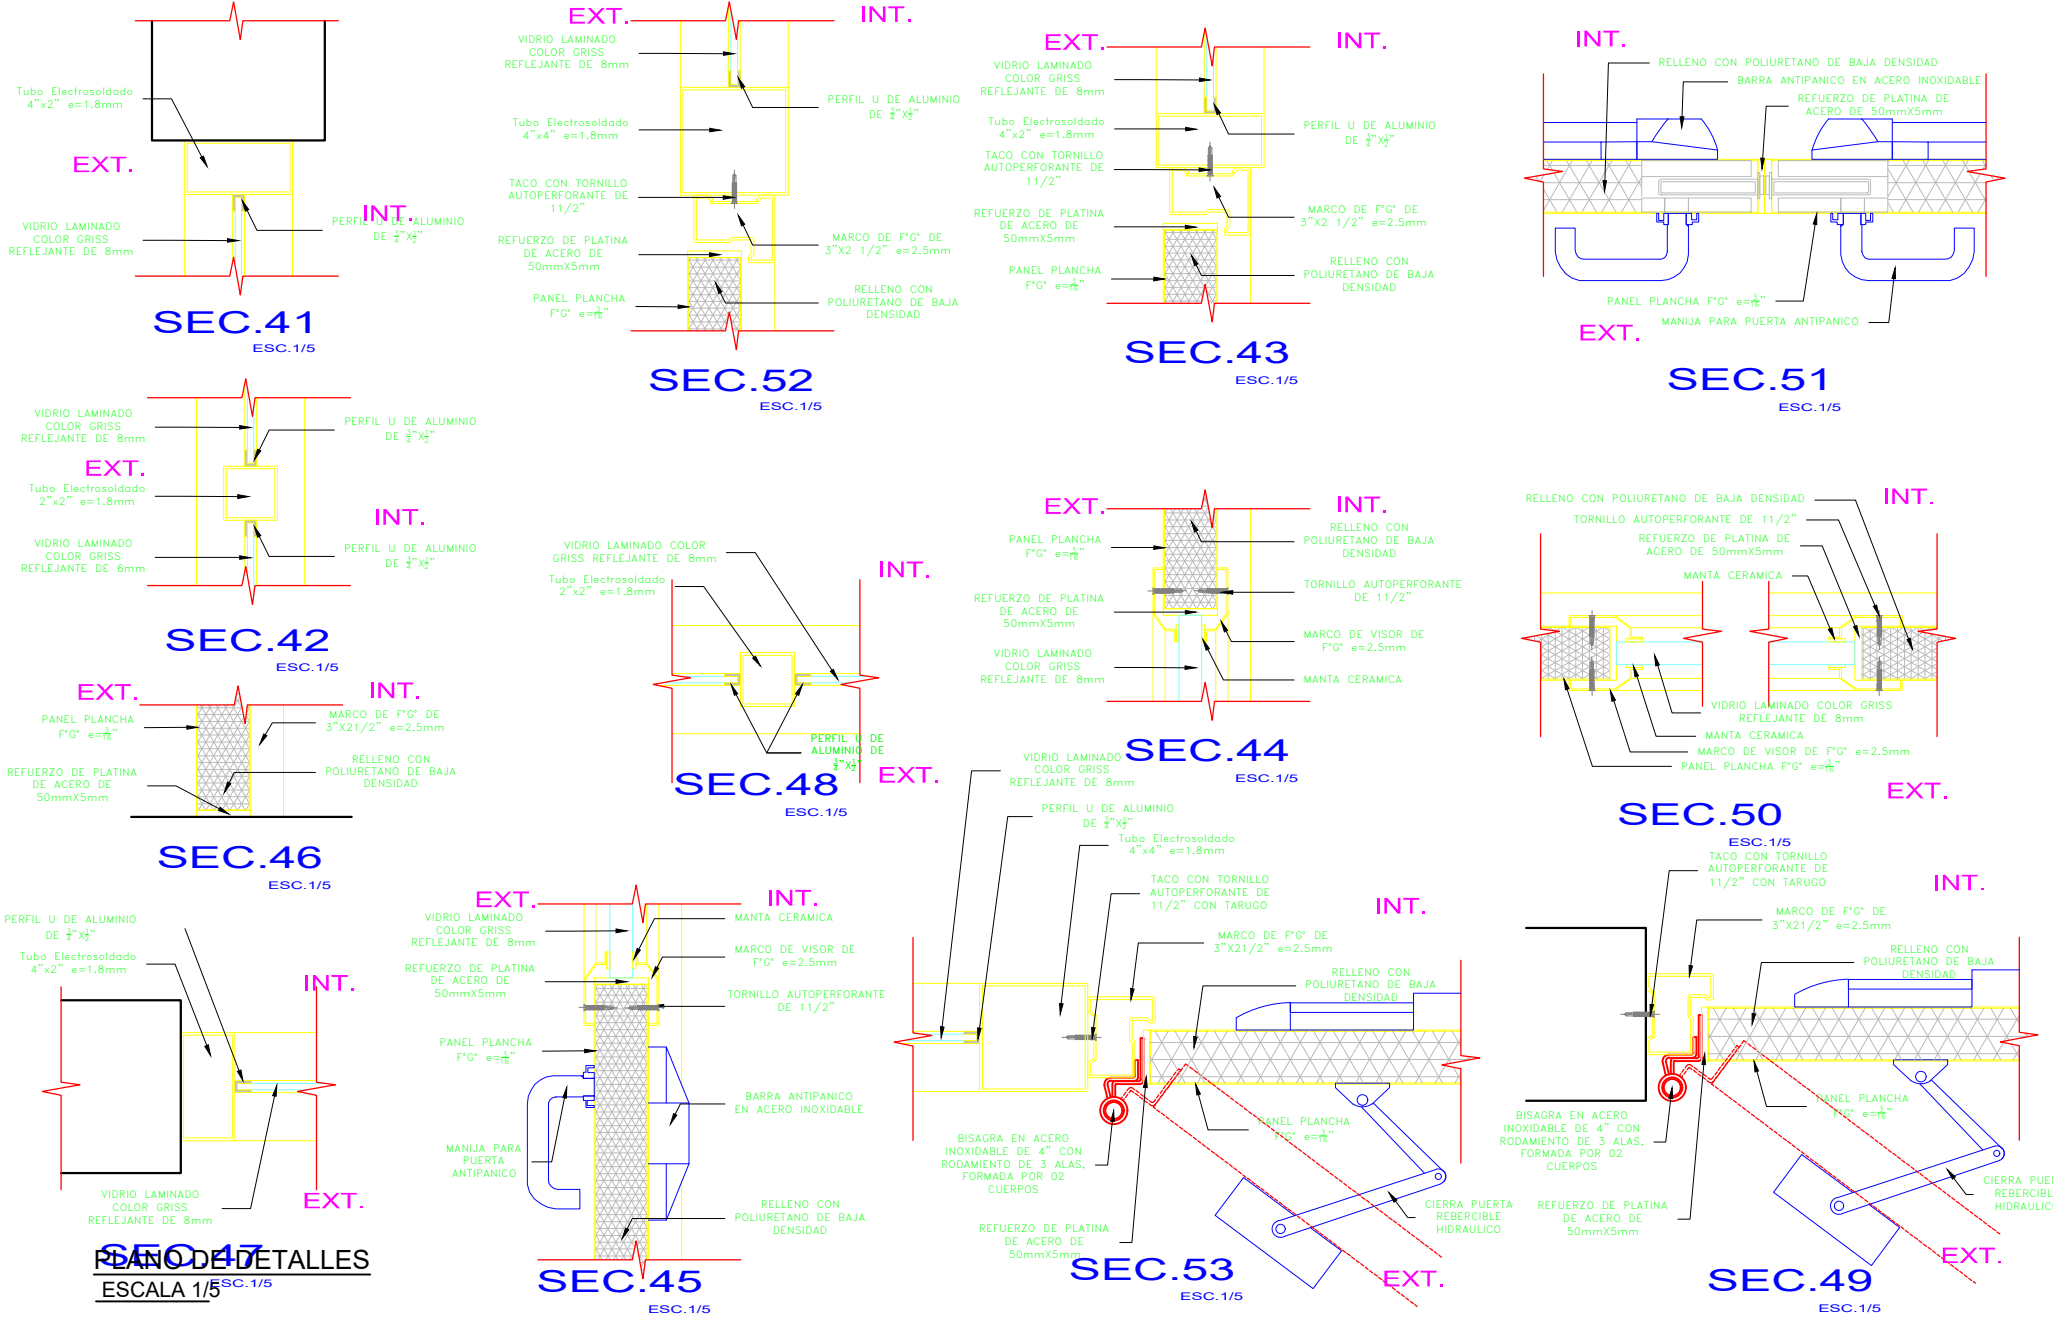

PM-01
1.80 3.04

PROYECTO :
"MEJORAMIENTO DE LOS SERVICIOS EDUCATIVOS
DE LA IES. MANUEL GONZALES PRADA DEL CENTRO
POBLADO DE ISANI, DISTRITO DE ZEPITA-PUNO"

RESIDENTE DEL PROYECTO :
ING. PAOLO CESAR ROJAS NAIRA


PLANO :PUERTA TIPO 6 DE TUBO ELECTROOLDADO COLOR
GRISS REFLEJANTE DE 10mm CON TRAGALUZ SUPERIOR (1.80 X 3.04)

ESCALA : INDICADA

FECHA: SETIEMBRE - 2024

LAMINA:
**A-06
BLOQUE C-1**
DIBUJO:

PUERTA TIPO 06 METALICO
BLOQUE C-2

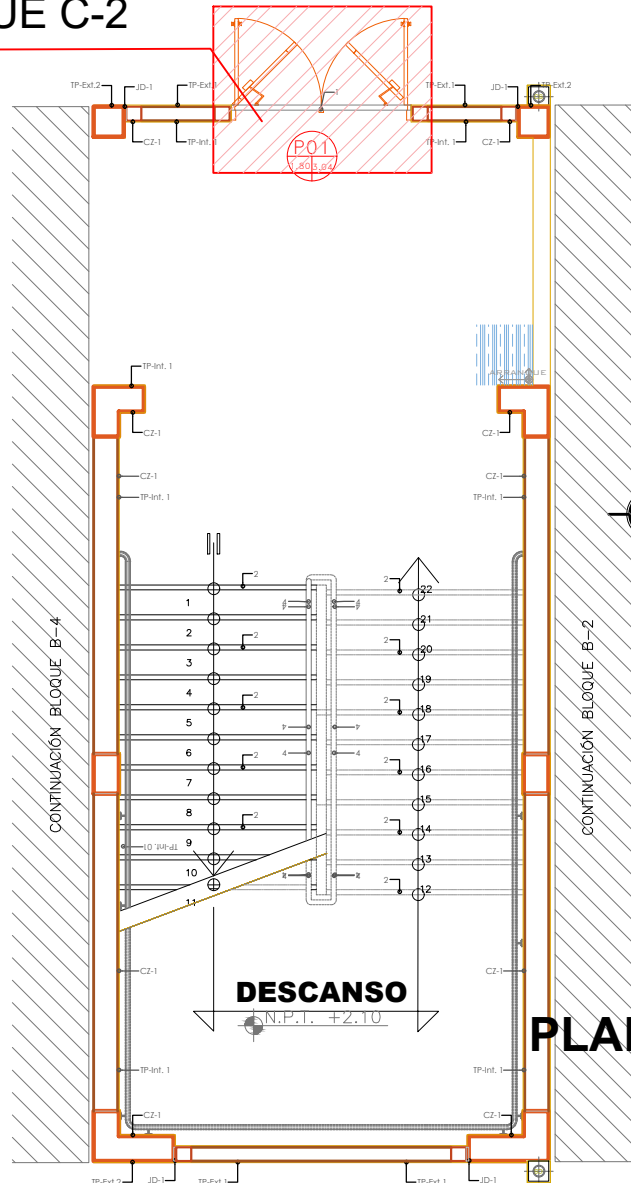


PLANTA PRIMER NIVEL

BLOQUE C-2 ESC:1/50

PLANO DE UBICACION DE PM-01

PUERTA TIPO 6 METALICO
Bloque C-2

PLANO DE ELEVACION
PUERTA TIPO 06 METALICO
Bloque C-2

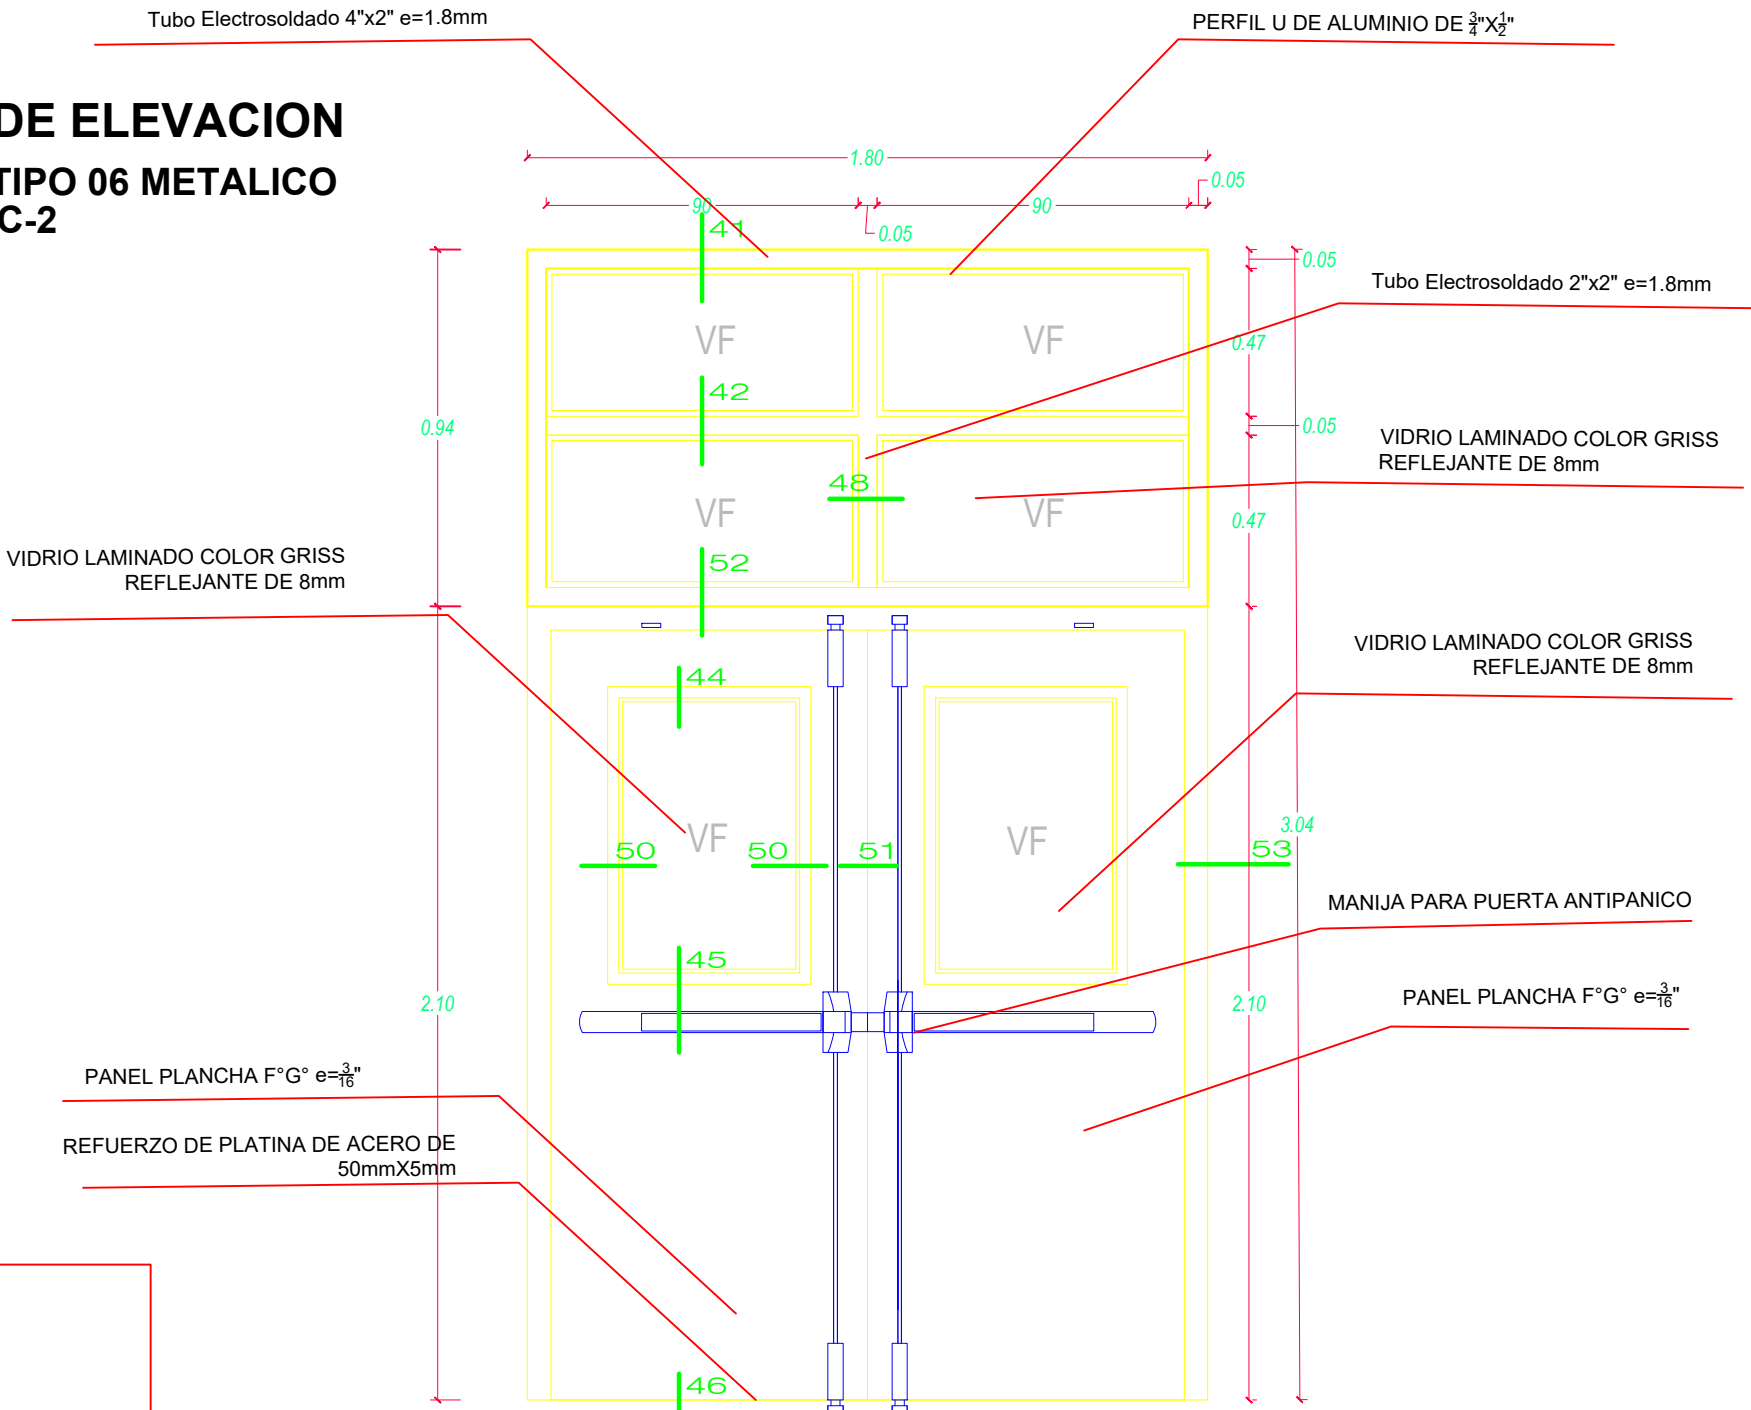


..\\L\\Downloads\\L9000000006-1.jpg

CERRADURA MANIJA DE PUERTA ANTIPANICO


PUERTA ANTIPANICO

ESC: 1/20

DETALLE DE PUERTAS DE ANTIPANICO

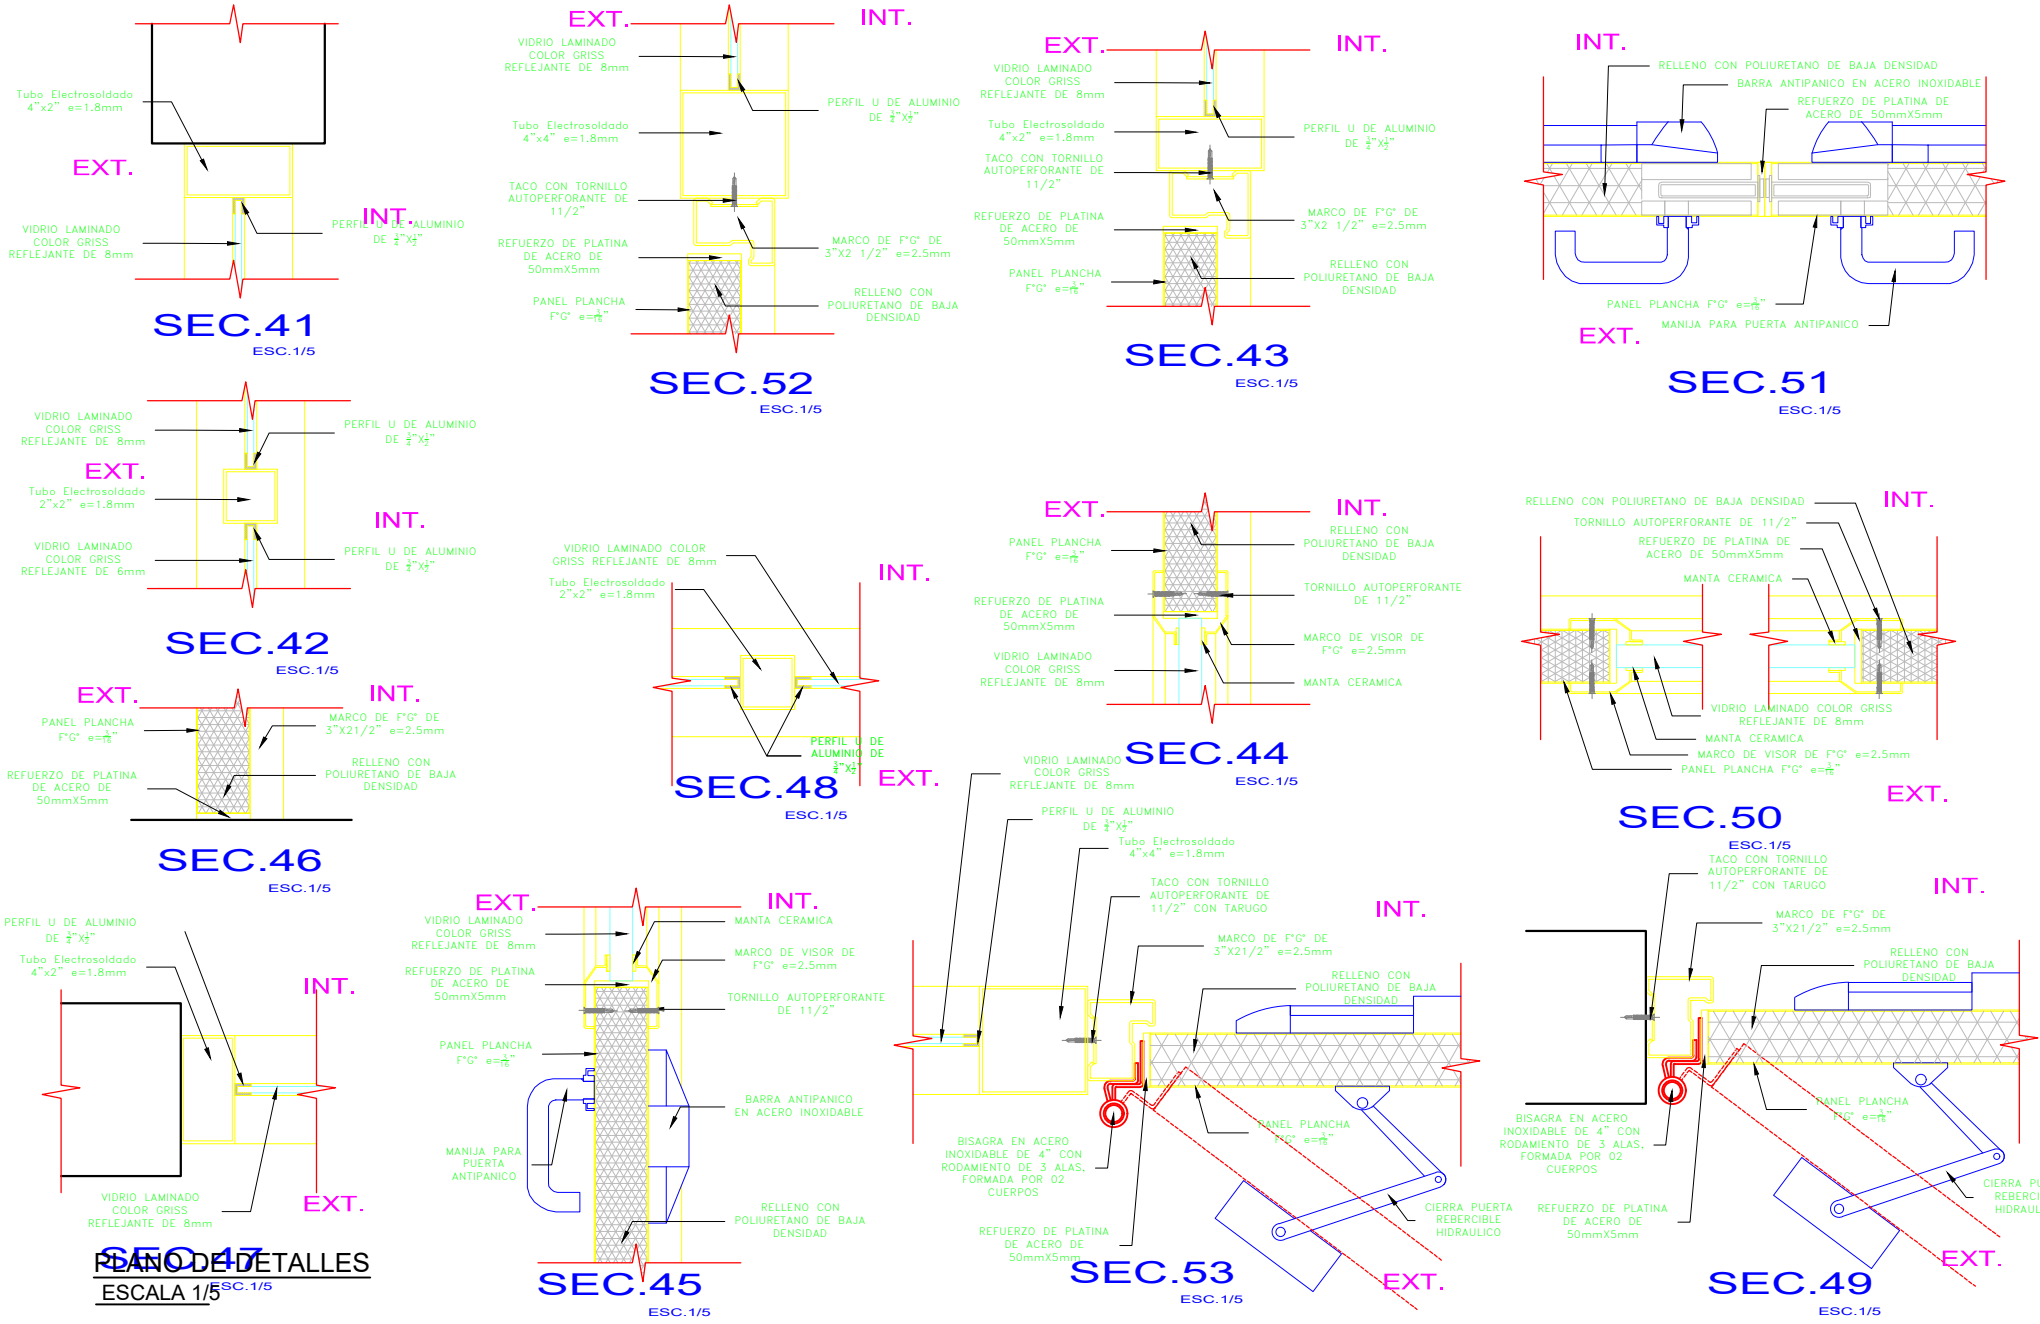

PLANO DE DETALLES
ESCALA 1/5

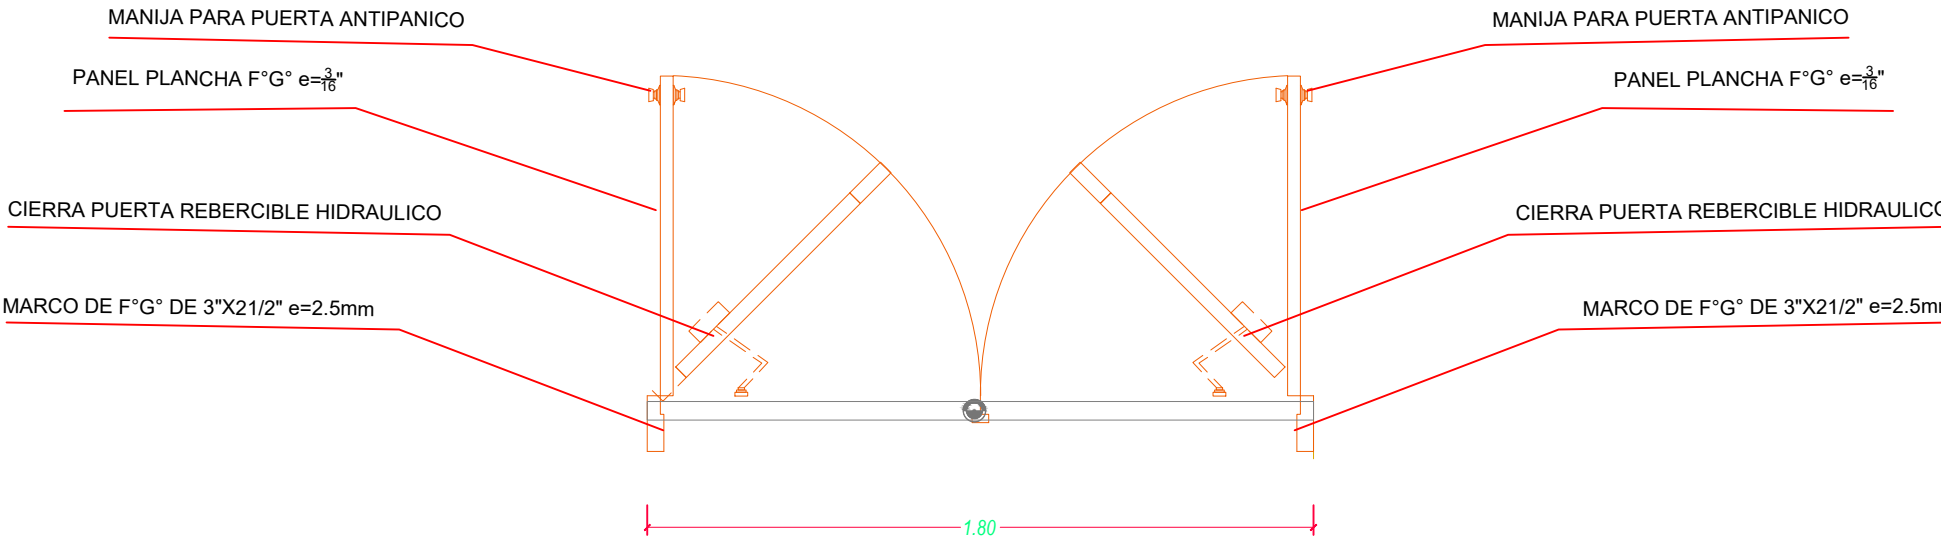

PM-01
1.80 3.04

PROYECTO :
"MEJORAMIENTO DE LOS SERVICIOS EDUCATIVOS
DE LA IES. MANUEL GONZALES PRADA DEL CENTRO
POBLADO DE ISANI, DISTRITO DE ZEPITA-PUNO"

RESIDENTE DEL PROYECTO :
ING. PAOLO CESAR ROJAS NAIRA

PLANO :PUERTA TIPO 6 DE TUBO ELECTROOLDADO COLOR
GRISS REFLEJANTE DE 10mm CON TRAGALUZ SUPERIOR (1.80 X 3.04)


ESCALA : INDICADA

FECHA: SETIEMBRE - 2024

LAMINA:
A-07
BLOQUE C-2


DIBUJO:

PUERTA TIPO 06 METALICO
BLOQUE C-3

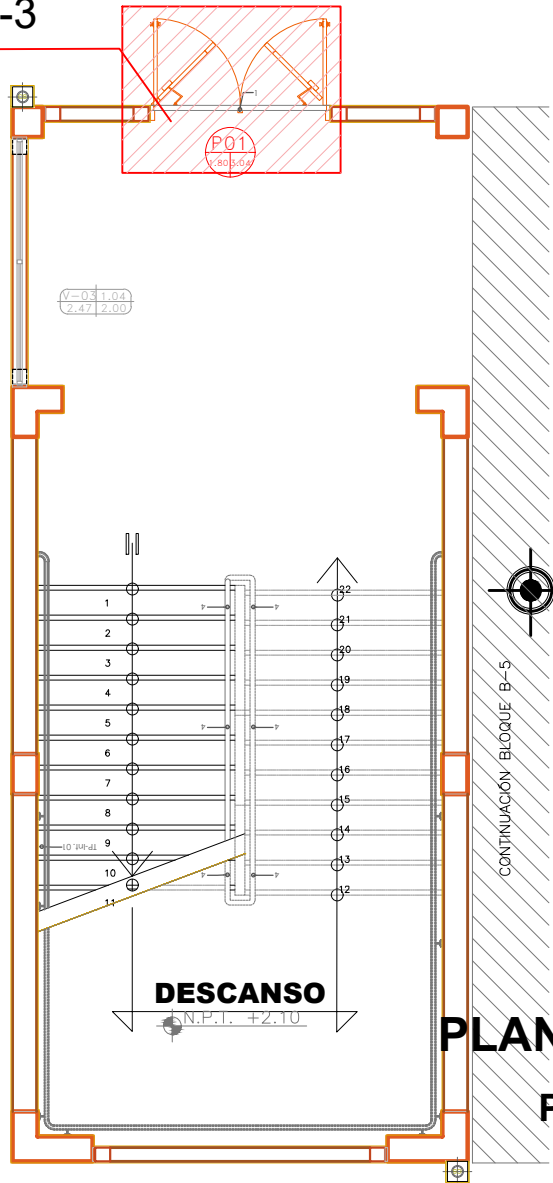

PLANO DE UBICACION DE PM-01
PUERTA TIPO 6 METALICO
Bloque C-3



PLANO DE ELEVACION
PUERTA TIPO 06 METALICO
Bloque C-3

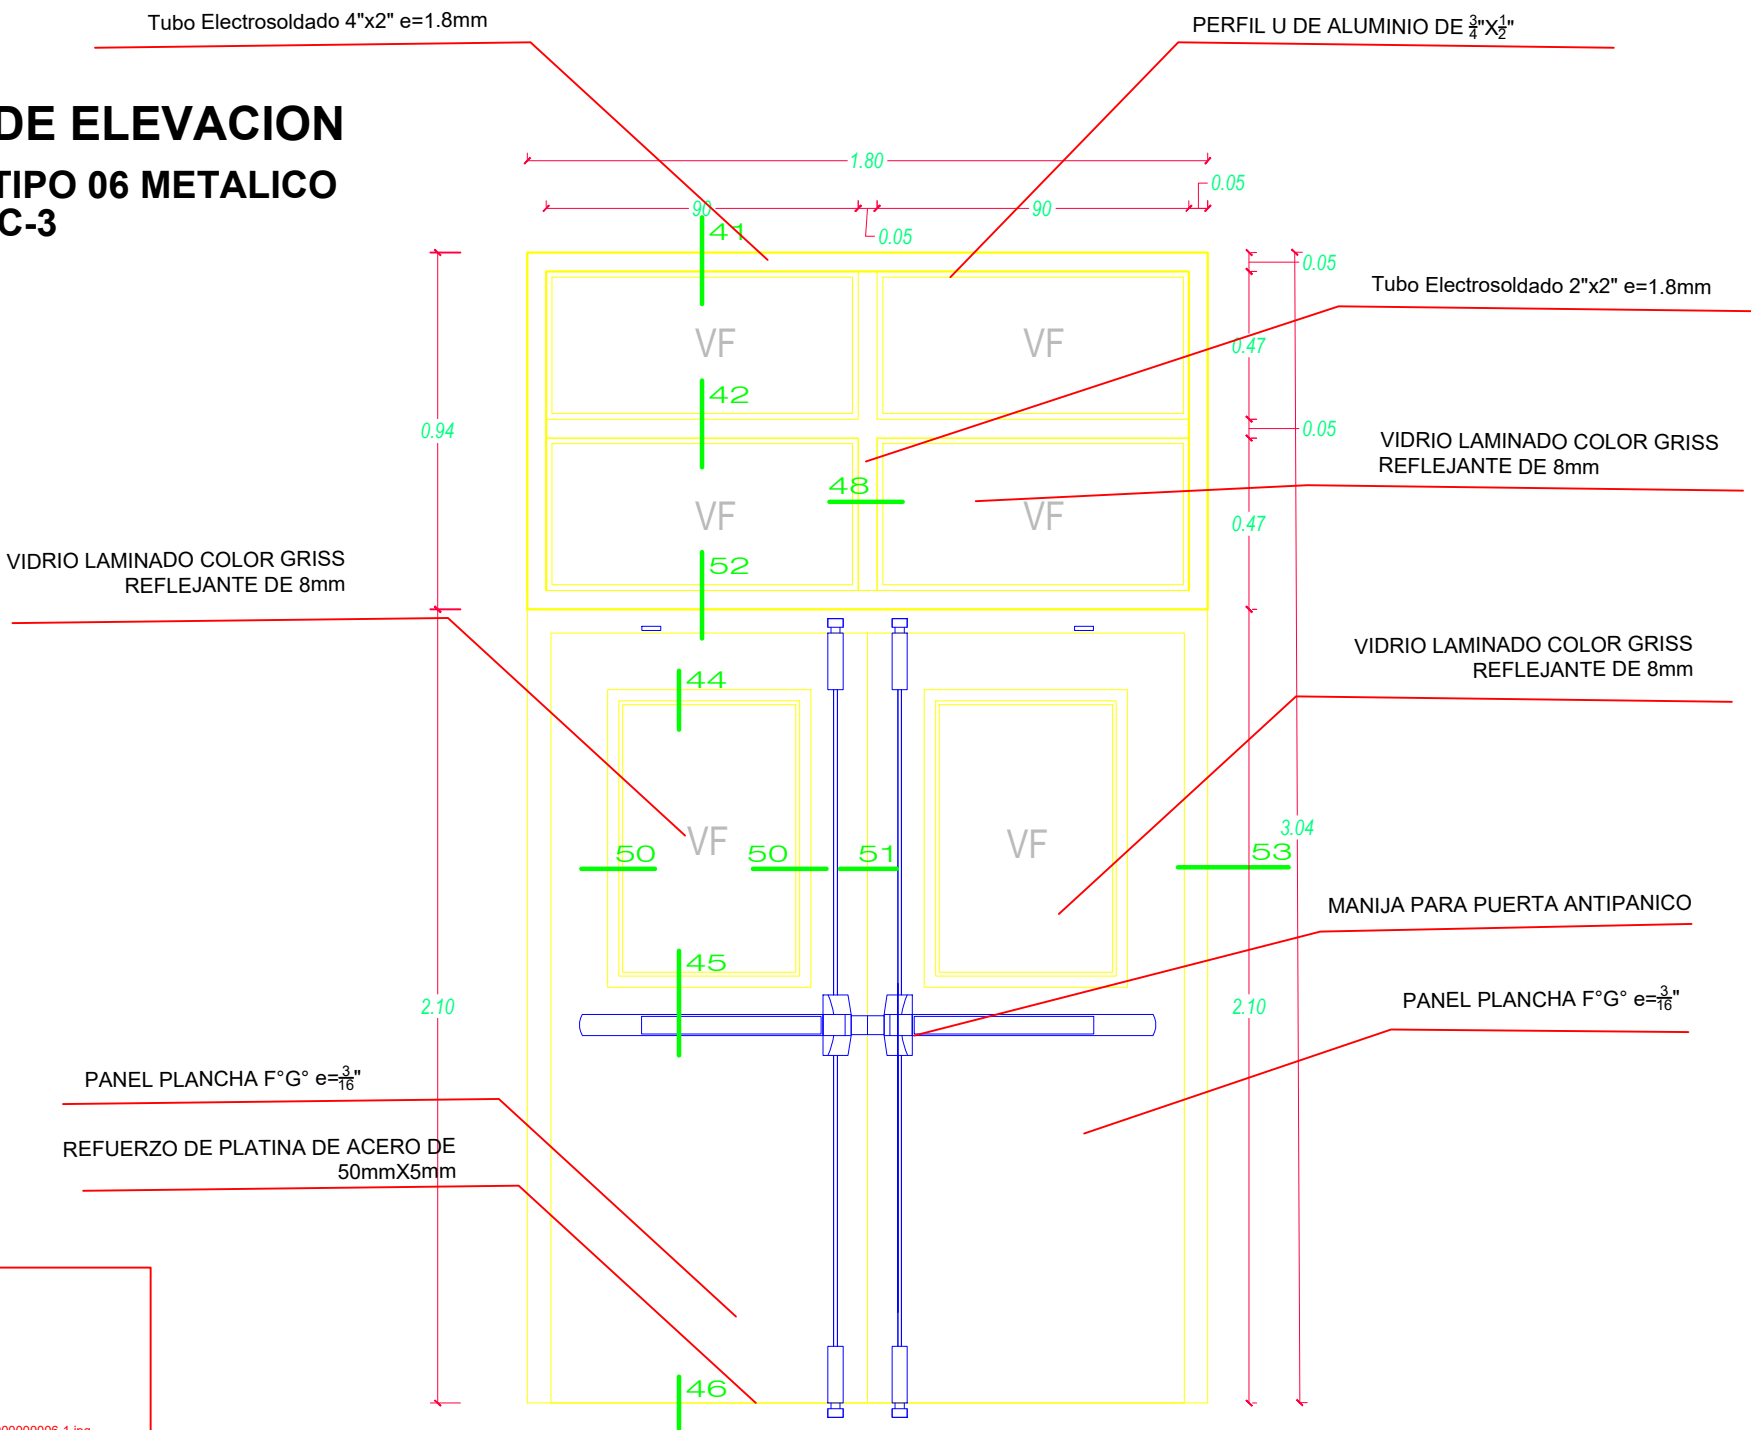

CERRADURA MANIJA DE PUERTA ANTIPANICO

PUERTA ANTIPANICO
ESC: 1/20

DETALLE DE PUERTAS DE ANTIPANICO

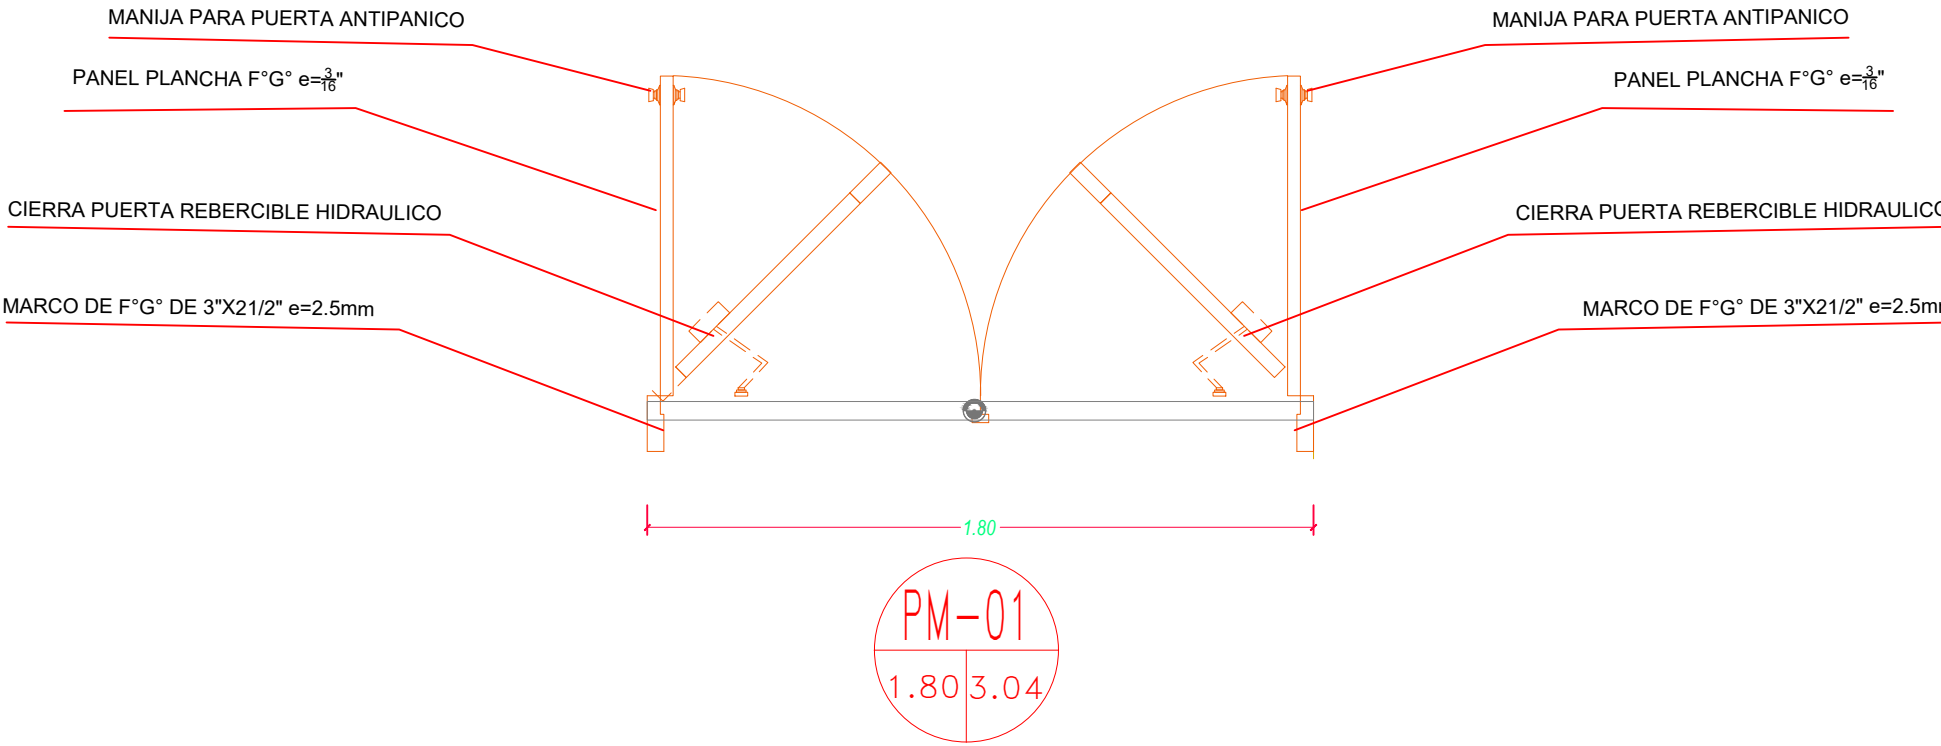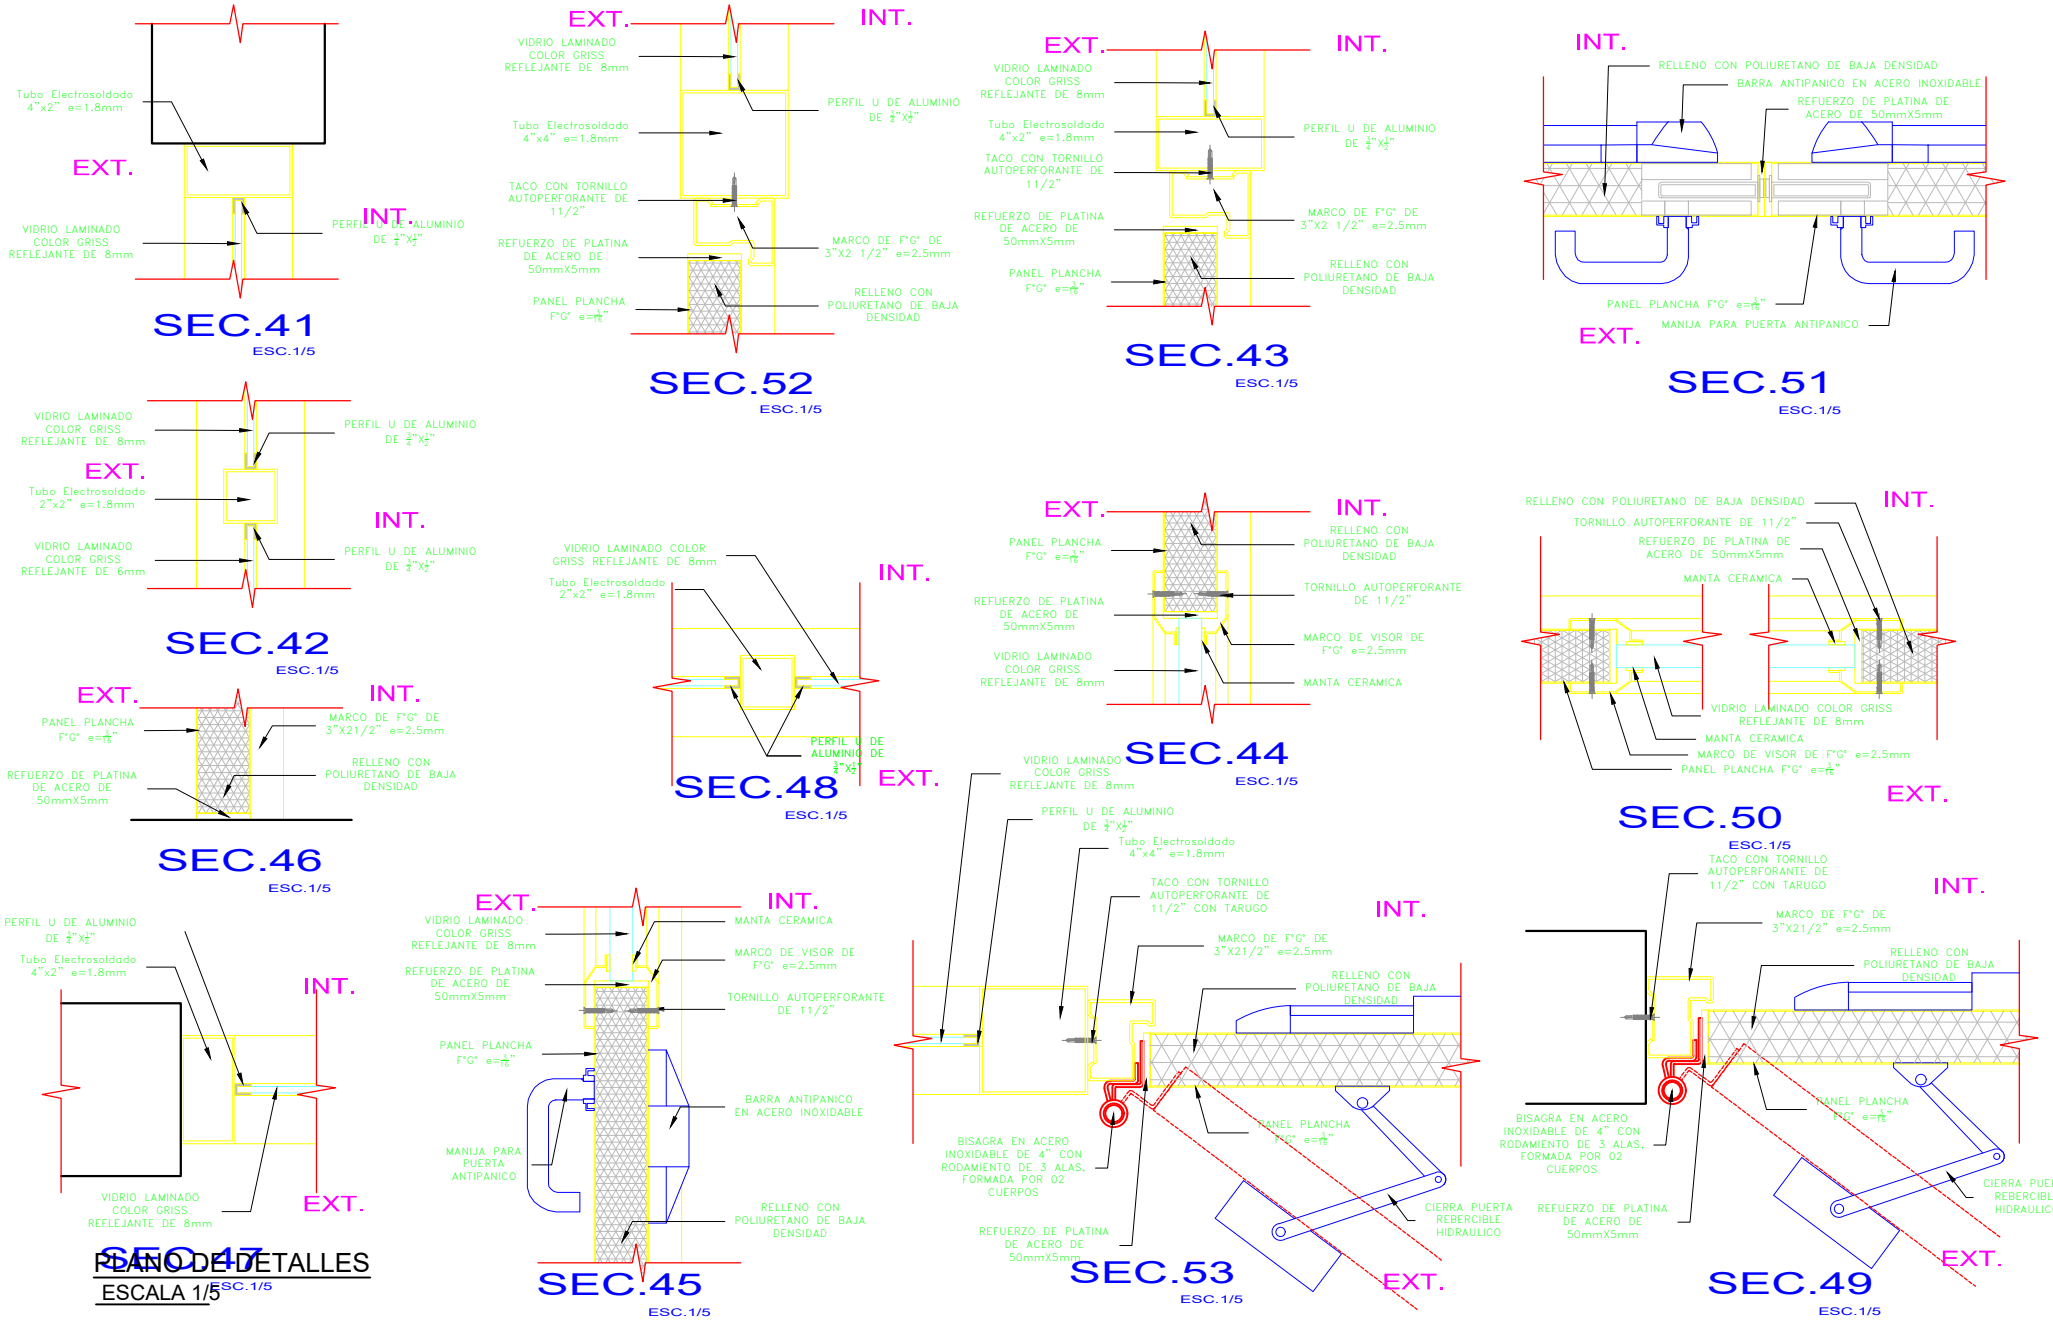


PROYECTO :
"MEJORAMIENTO DE LOS SERVICIOS EDUCATIVOS
DE LA IES. MANUEL GONZALES PRADA DEL CENTRO
POBLADO DE ISANI, DISTRITO DE ZEPITA-PUNO"


RESIDENTE DEL PROYECTO :
ING. PAOLO CESAR ROJAS NAIRA
PLANO : PUERTA TIPO 6 DE TUBO ELECTROOLDADO COLOR
GRISS REFLEJANTE DE 10mm CON TRAGALUZ SUPERIOR (1.80 X 3.04)

ESCALA : INDICADA
FECHA: SETIEMBRE - 2024

LAMINA:
A-08
BLOQUE C-3
DIBUJO:

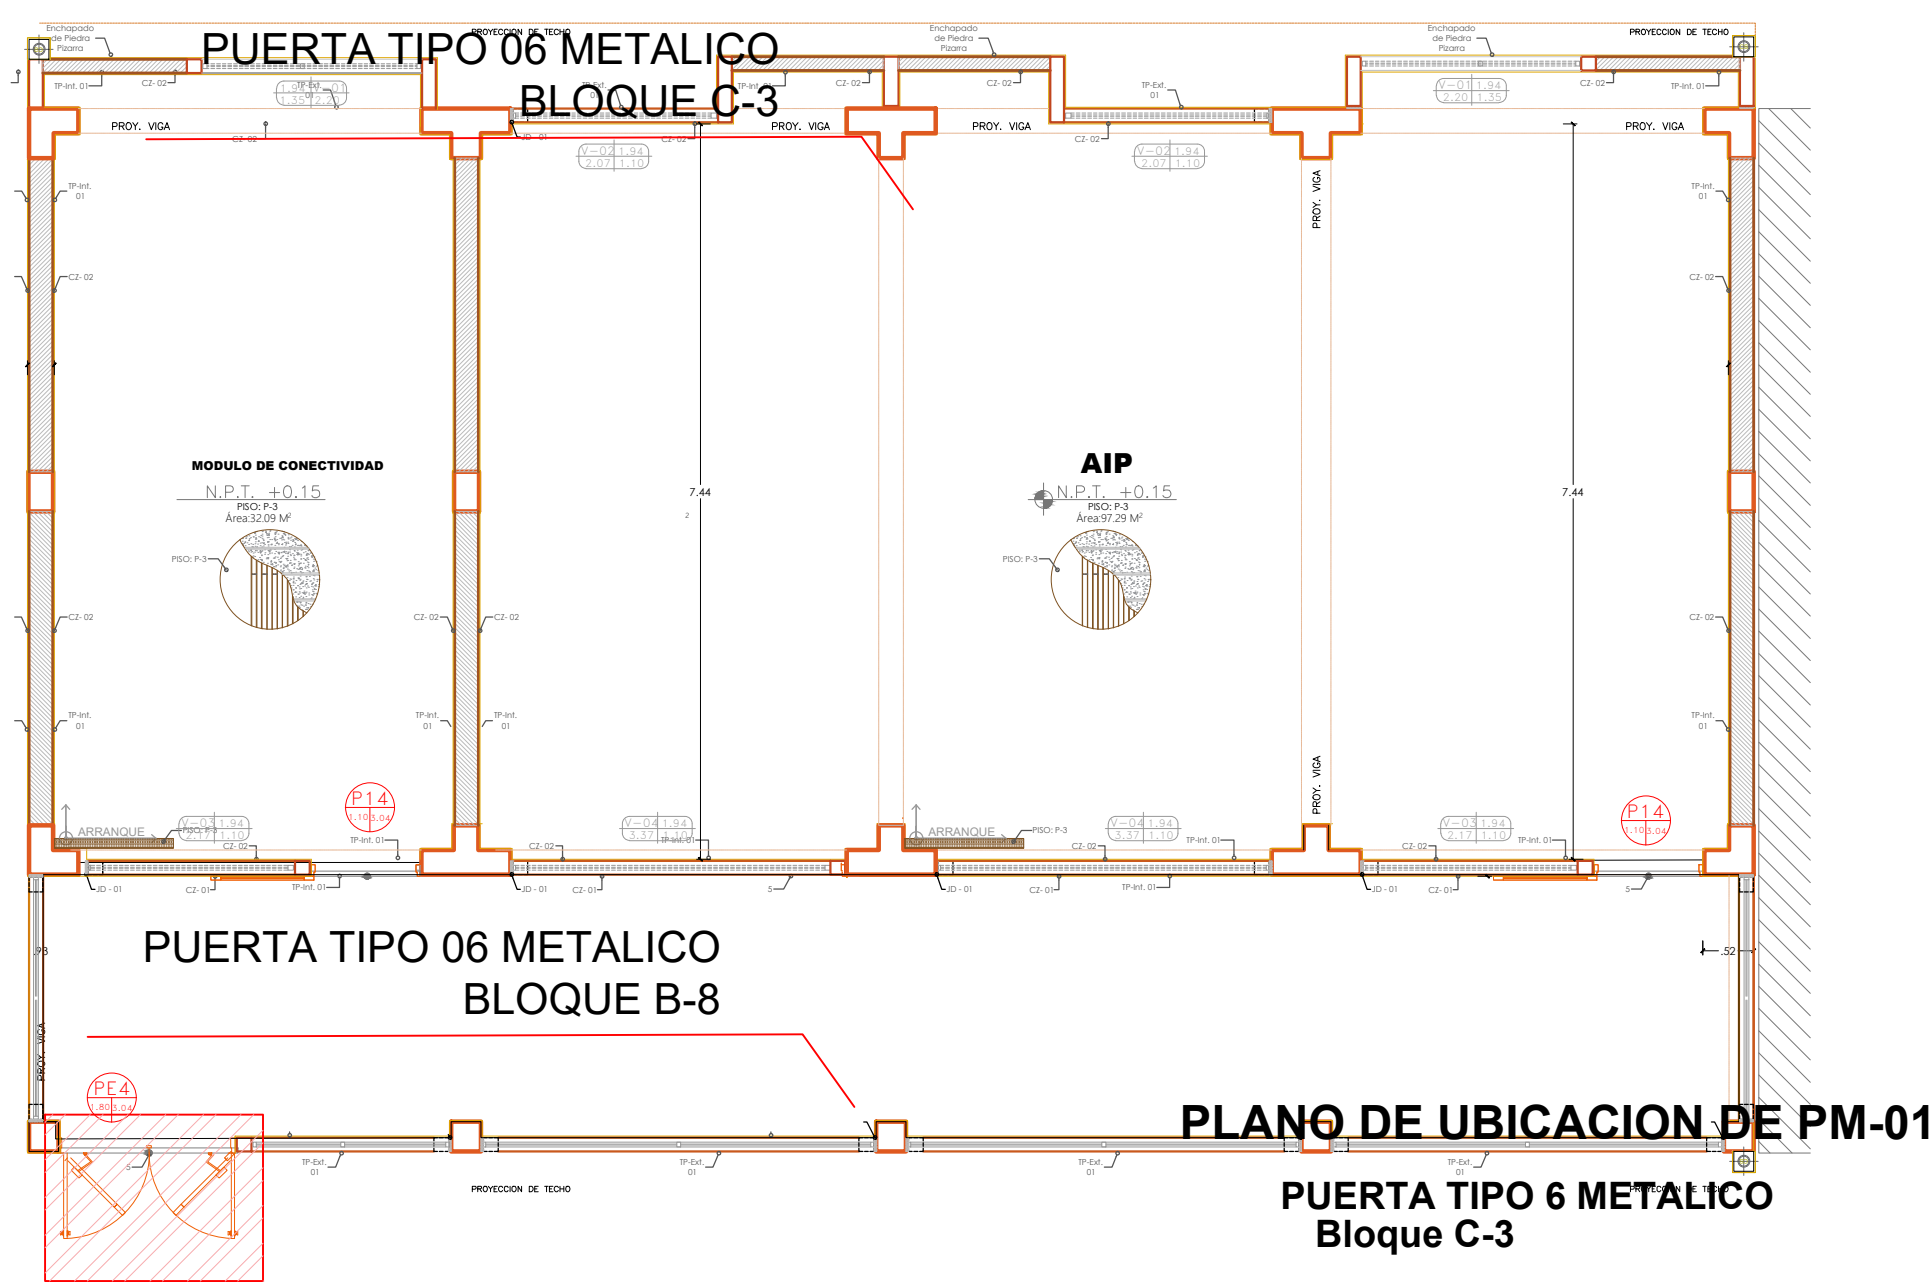


PLANO DE ELEVACION
PUERTA TIPO 06 METALICO
Bloque C-3

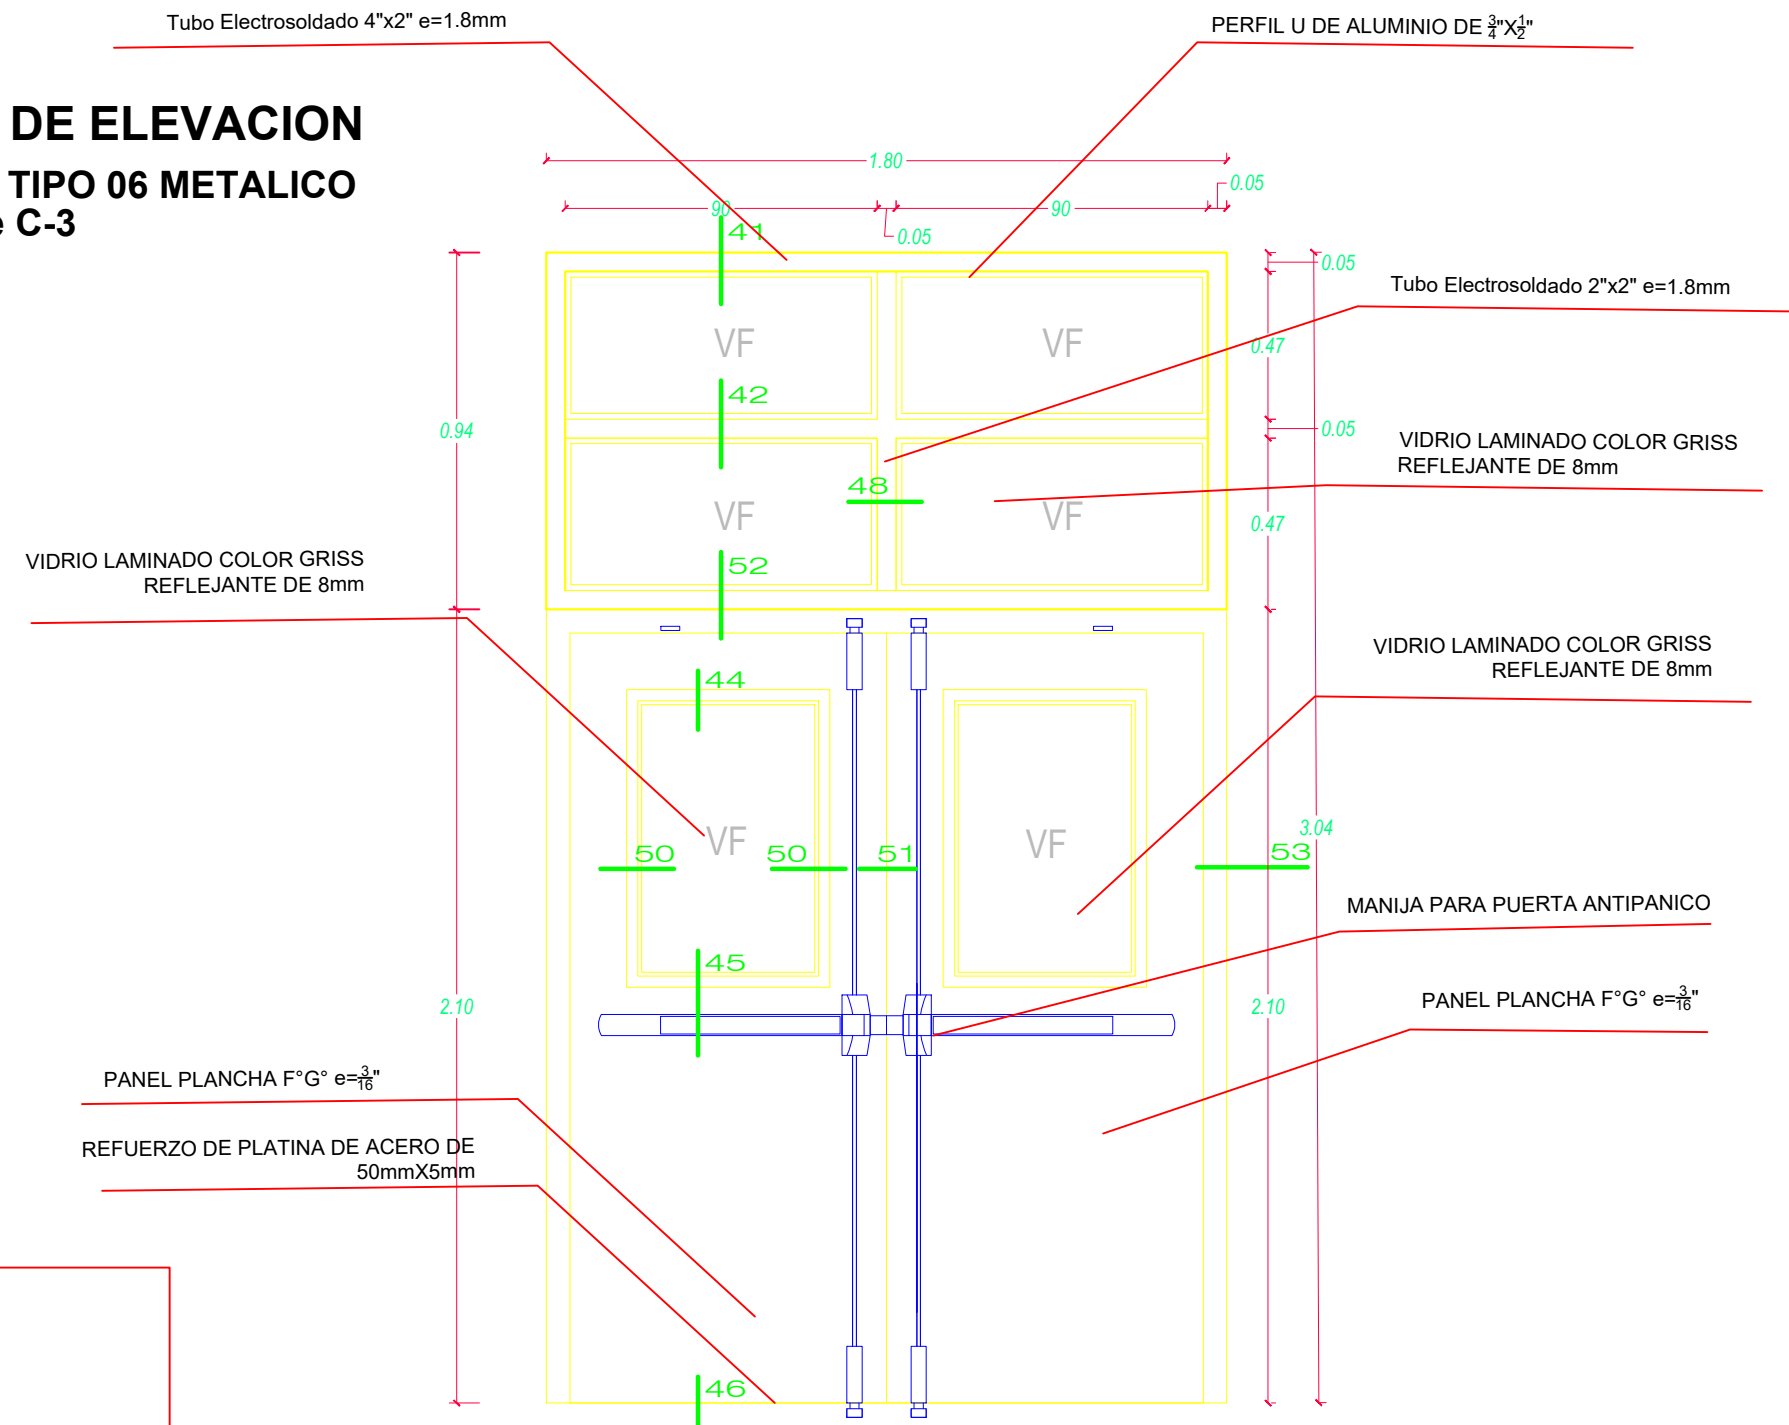


PUERTA ANTIPANICO

ESC: 1/20

CERRADURA MANIJA DE PUERTA ANTIPANICO

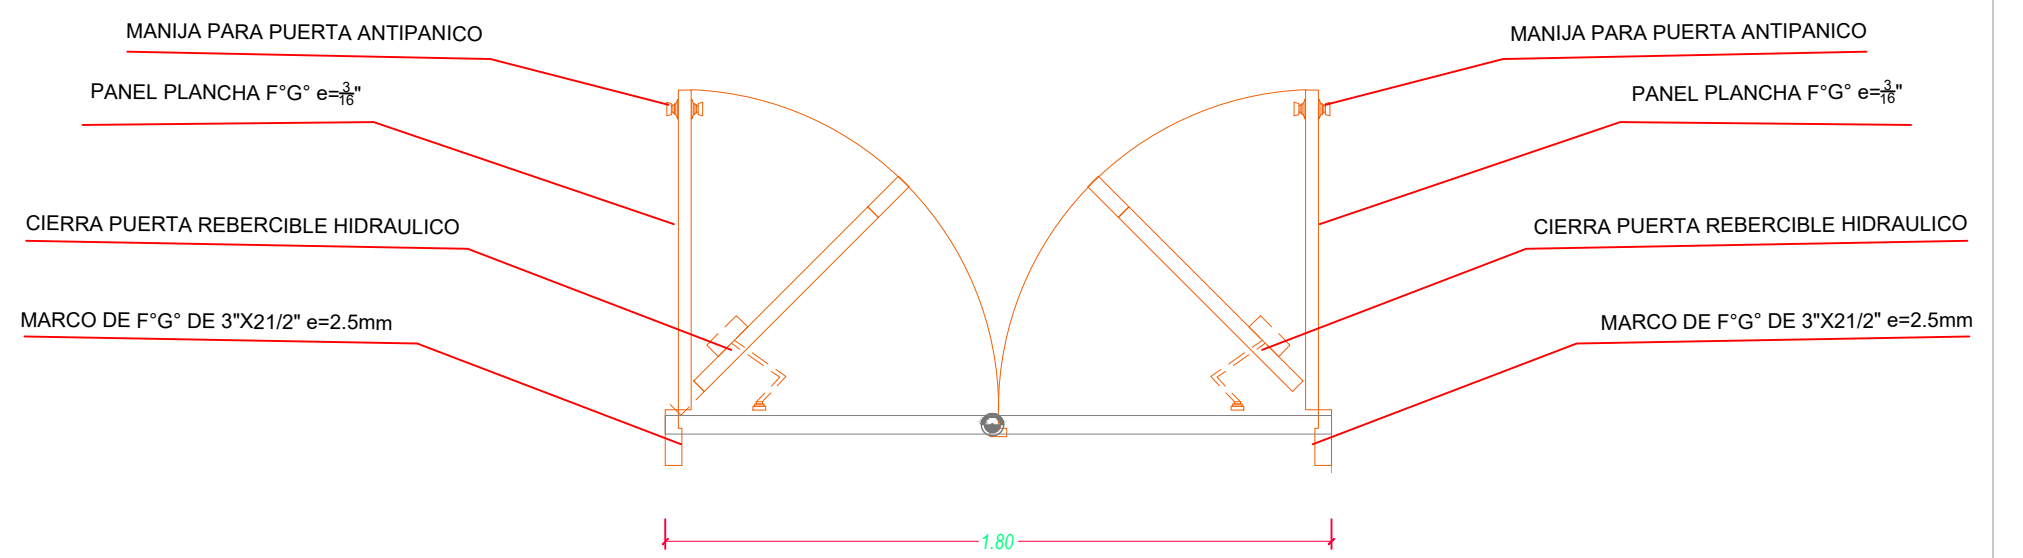

PM-01
1.80 3.04

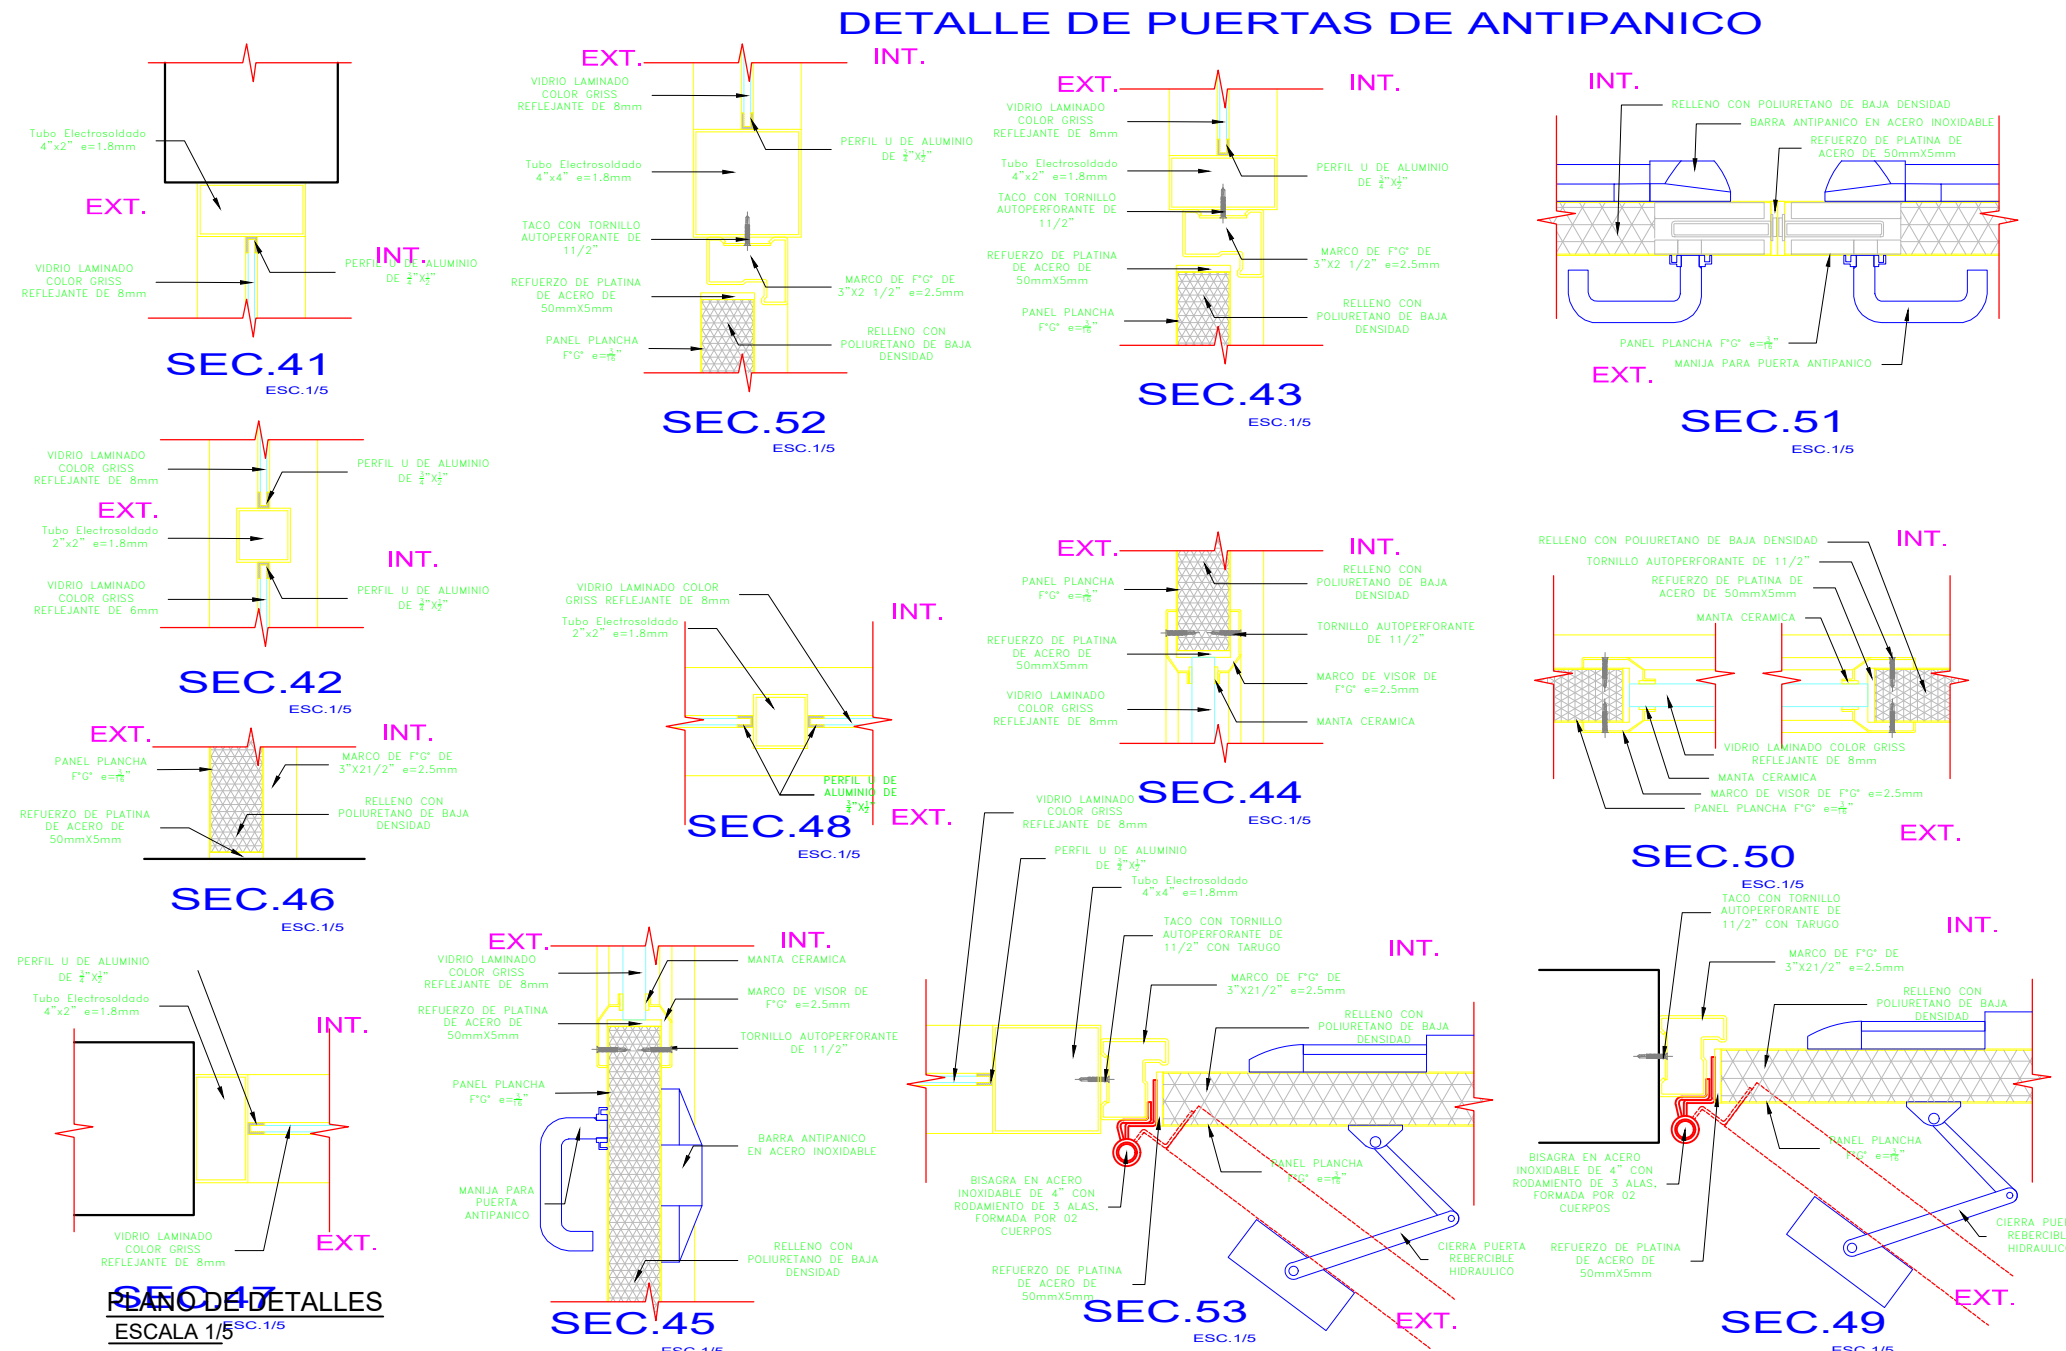

PROYECTO :
"MEJORAMIENTO DE LOS SERVICIOS EDUCATIVOS
DE LA IES. MANUEL GONZALES PRADA DEL CENTRO
POBLADO DE ISANI, DISTRITO DE ZEPITA-PUNO"

RESIDENTE DEL PROYECTO :
ING. PAOLO CESAR ROJAS NAIRA

PLANO : PUERTA TIPO 6 DE TUBO ELECTROOLDADO COLOR
GRISS REFLEJANTE DE 10mm CON TRAGALUZ SUPERIOR (1.80 X 3.04)

ESCALA :
INDICADA

FECHA:
SEPTIEMBRE - 2024

LAMINA:
A-09
BLOQUE B-8

DIBUJO:

ACOPIO DE BASURA
N.P.T. -0.95
PISO: P-2
Area: 9.04 M²

SUB ESTACION
N.P.T. -0.95
PISO: P-5
Area: 9.80 M²

CUARTO DE TABLEROS
N.P.T. -0.95
PISO: P-5
Area: 5.01 M²



PRIMER NIVEL

BLOQUE E-2

ESC: 1/50


PLANO DE UBICACION DE RM-2

DETALLE DE PUERTAS DE PLANCHA DE ACERO CON TUBO F° G°

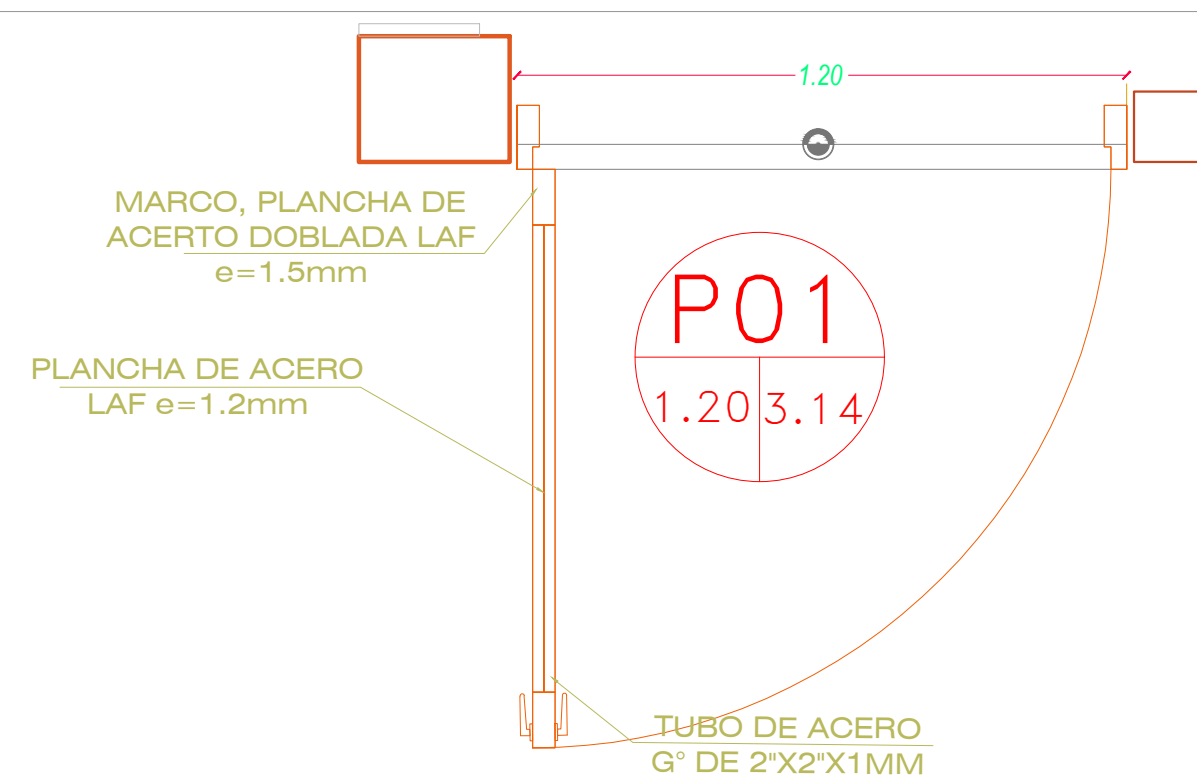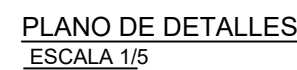


PROYECTO :	RESIDENTE DEL PROYECTO :		LAMINA:
"MEJORAMIENTO DE LOS SERVICIOS EDUCATIVOS DE LA IES. MANUEL GONZALES PRADA DEL CENTRO POBLADO DE ISANI, DISTRITO DE ZEPITA-PUNO"	ING. PAOLO CESAR ROJAS NAIRA		<div style="text-align: center;"> <h1>A-10</h1> <h2>BLOQUE E-2</h2> </div>
	PLANO : PUERTA TIPO 3 METALICA DE PLANCHA DE ACERO CON TUBO DE FIERRO GALVANIZADO (1.20 X 3.14)		
ESCALA :	INDICADA	FECHA: SETIEMBRE - 2024	DIBUJO:

PUERTA TIPO 04 METALICO
BLOQUE E-2

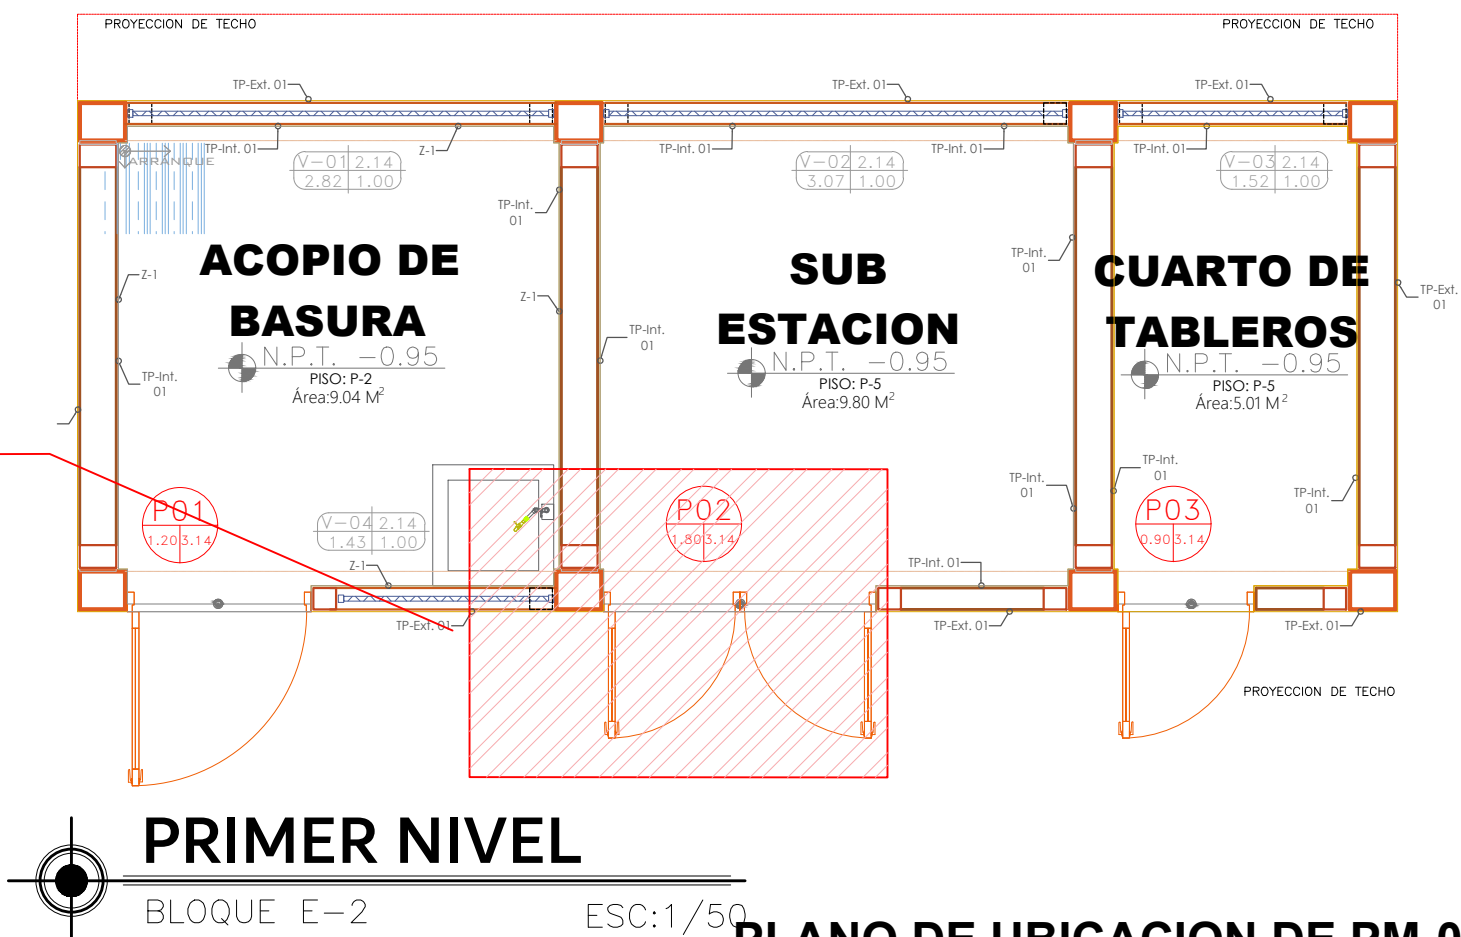


PLANO DE UBICACION DE PM-02
PUERTA TIPO 4 METALICO
Bloque E-2


PLANO DE ELEVACION
PUERTA TIPO 04 METALICO
Bloque E-2

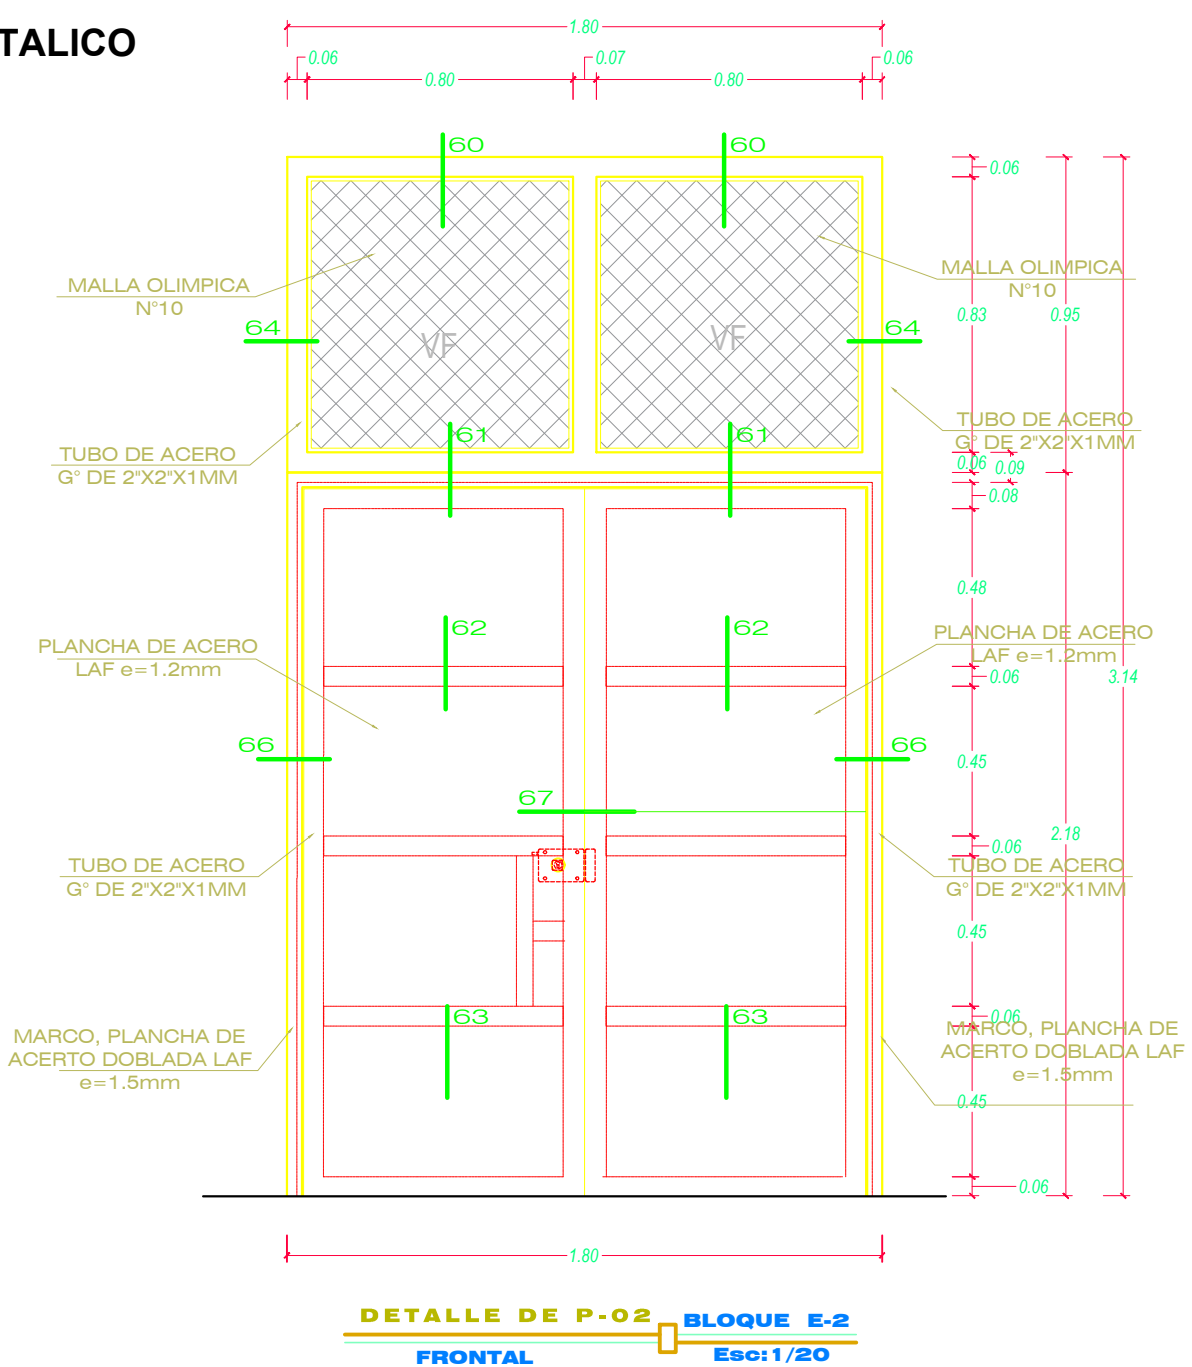

DETALLE DE PUERTAS DE PLANCHA DE ACERO CON TUBO F° G°

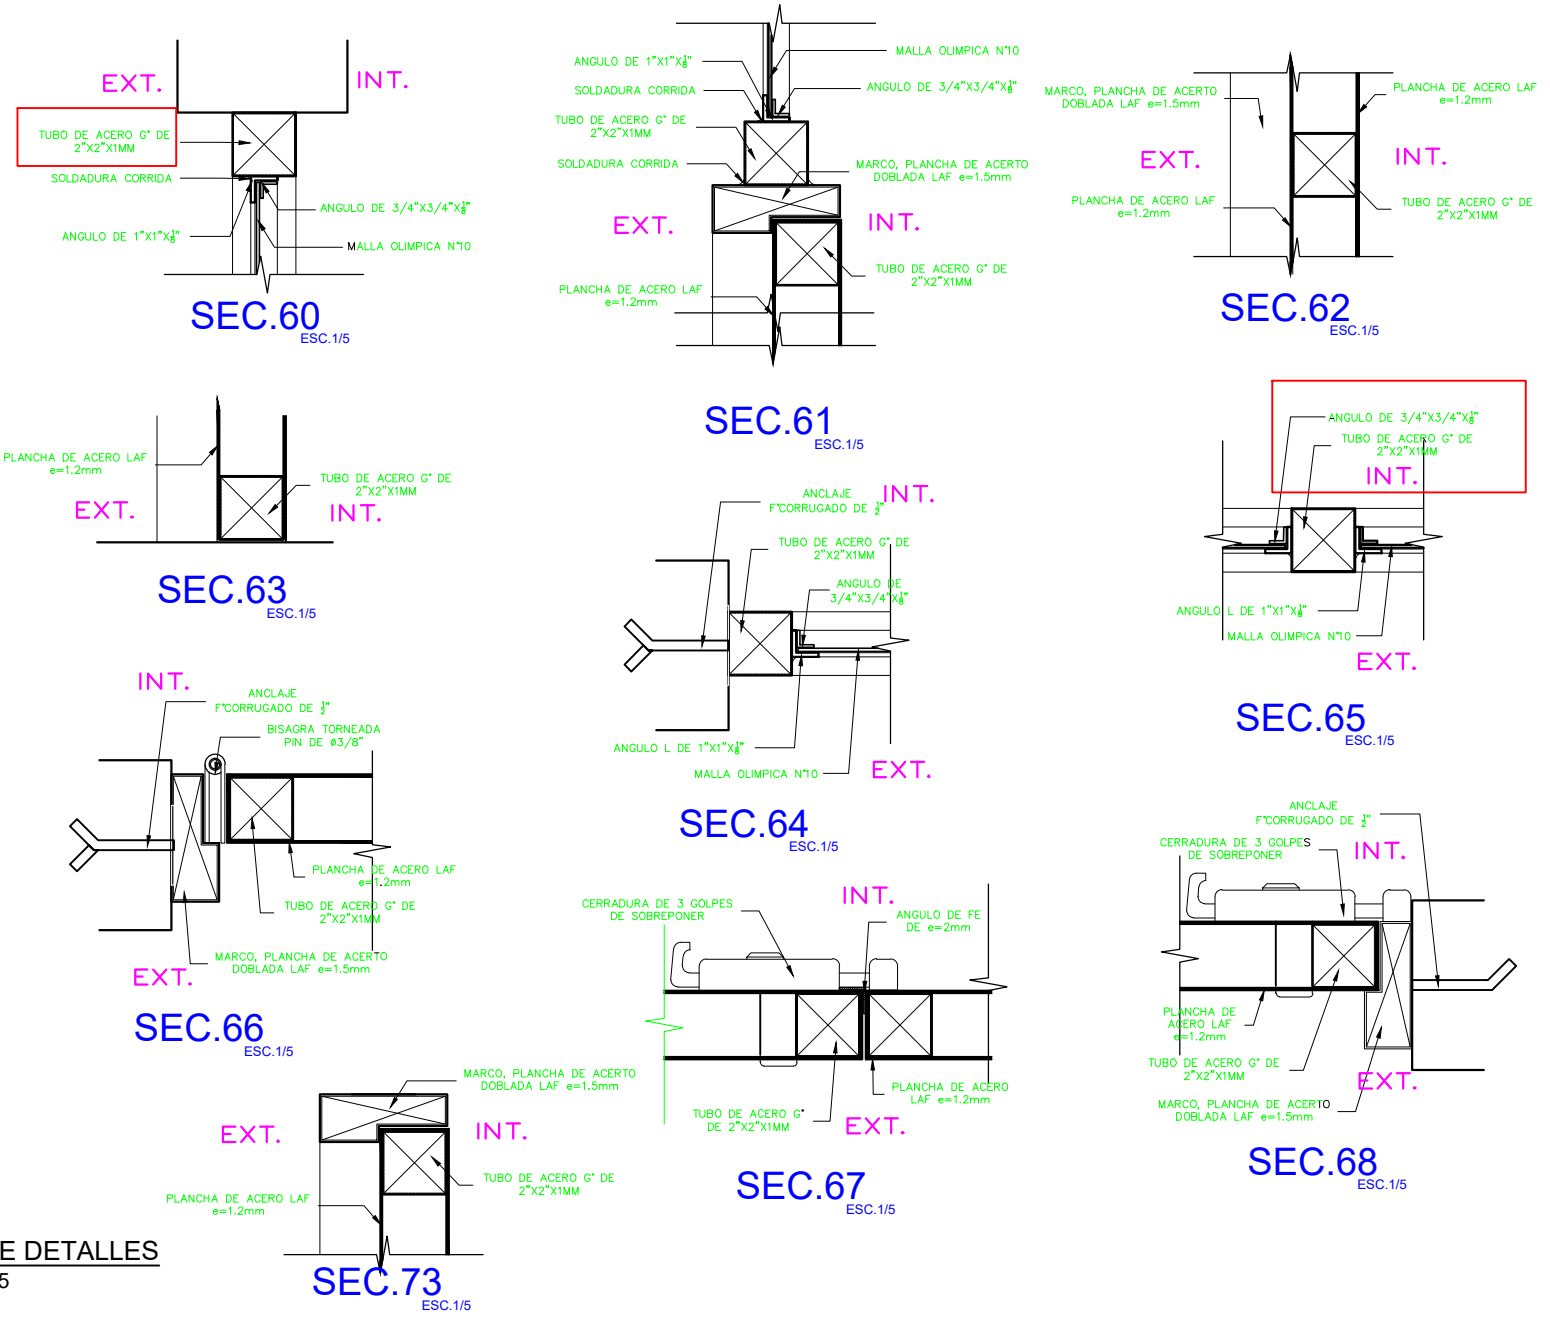


PLANO DE DETALLES
ESCALA 1/5

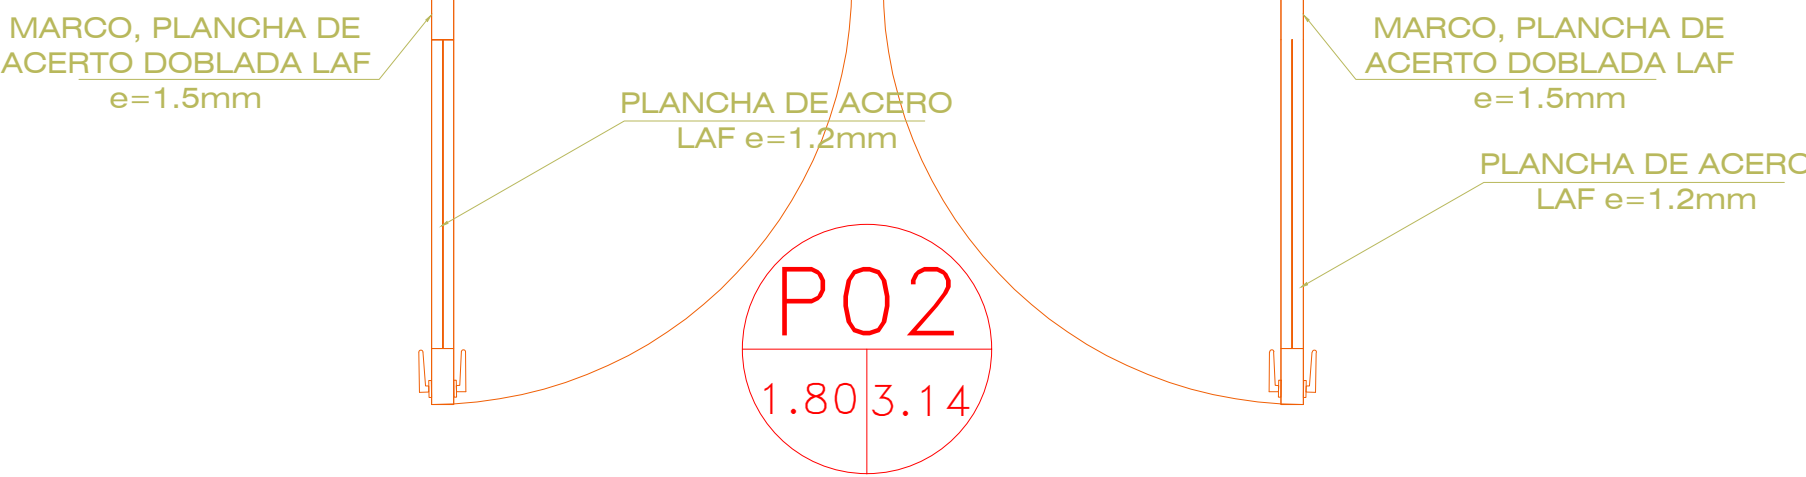

PROYECTO : "MEJORAMIENTO DE LOS SERVICIOS EDUCATIVOS DE LA IES. MANUEL GONZALES PRADA DEL CENTRO POBLADO DE ISANI, DISTRITO DE ZEPITA-PUNO"	RESIDENTE DEL PROYECTO : ING. PAOLO CESAR ROJAS NAIRA		LAMINA: A-11 BLOQUE E-2
	PLANO :PUERTA TIPO 4 METALICA DE PLANCHA DE ACERO CON TUBO DE FIERRO GALVANIZADO (1.80 X 3.14)		
	ESCALA : INDICADA	FECHA: SETIEMBRE - 2024	


PUERTA TIPO 05 METALICO
BLOQUE E-2

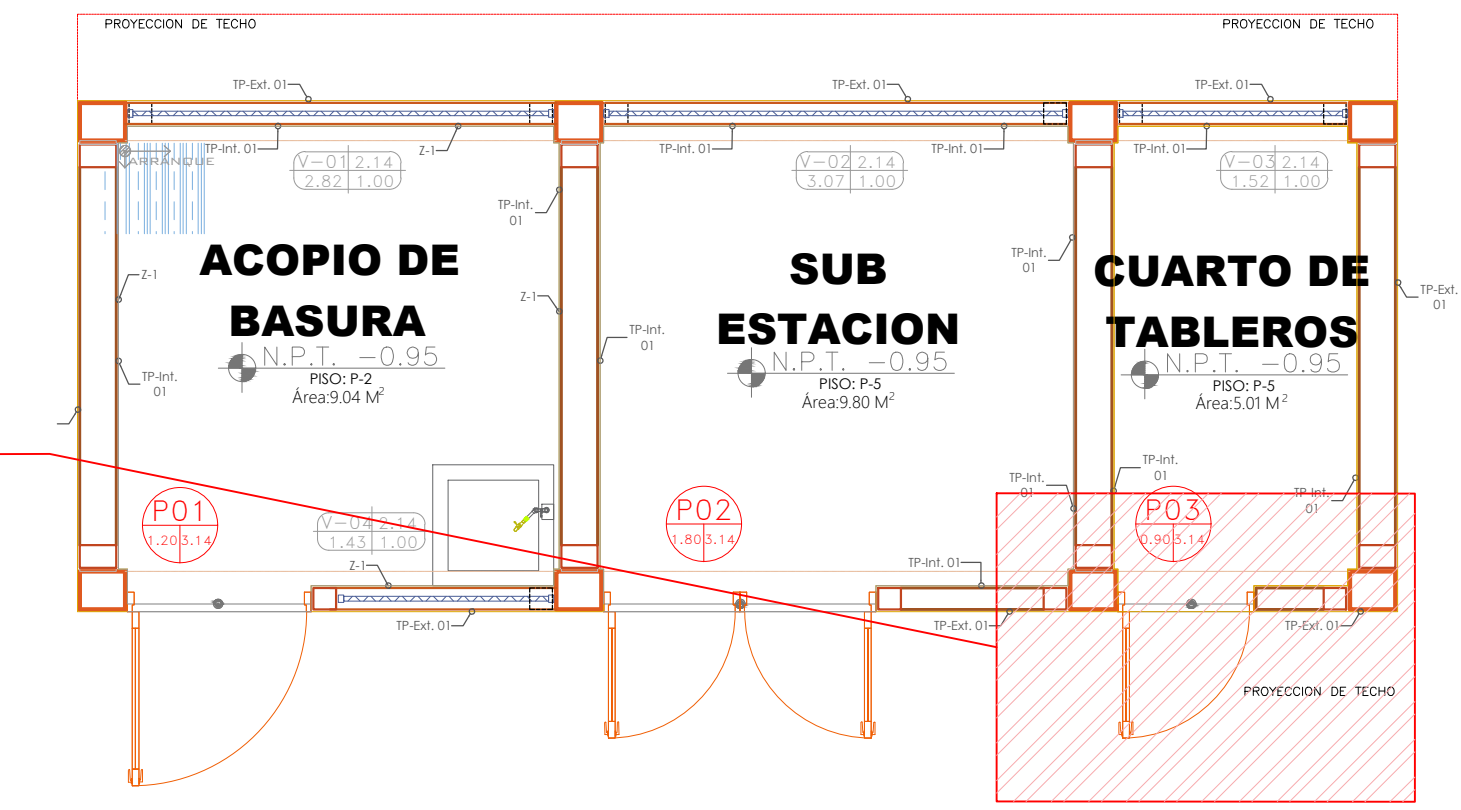

PRIMER NIVEL
BLOQUE E-2 ESC:1/50


PLANO DE UBICACION DE PM-03
PUERTA TIPO 5 METALICO
Bloque E-2

PLANO DE ELEVACION
PUERTA TIPO 05 METALICO
Bloque E-2

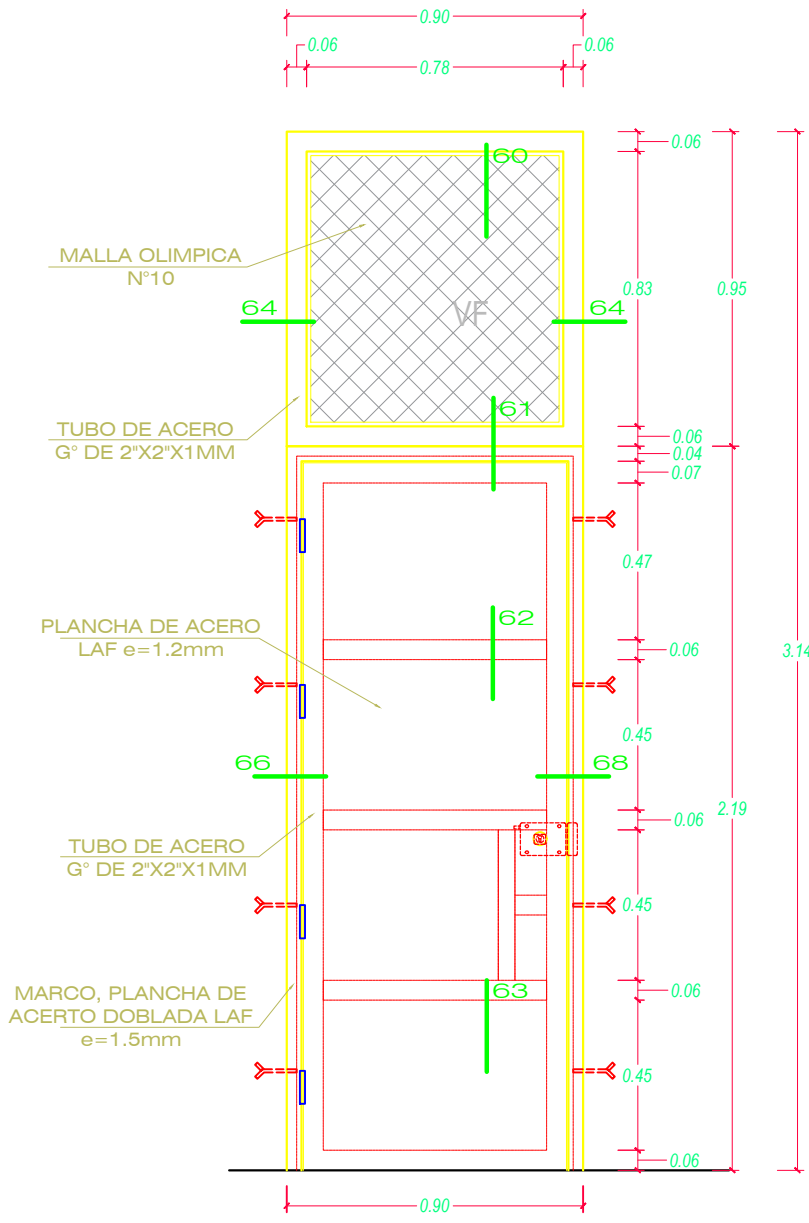


DETALLE DE P-03 BLOQUE E-2
FRONTAL Esc:1/20

DETALLE DE PUERTAS DE PLANCHA DE ACERO CON TUBO F° G°

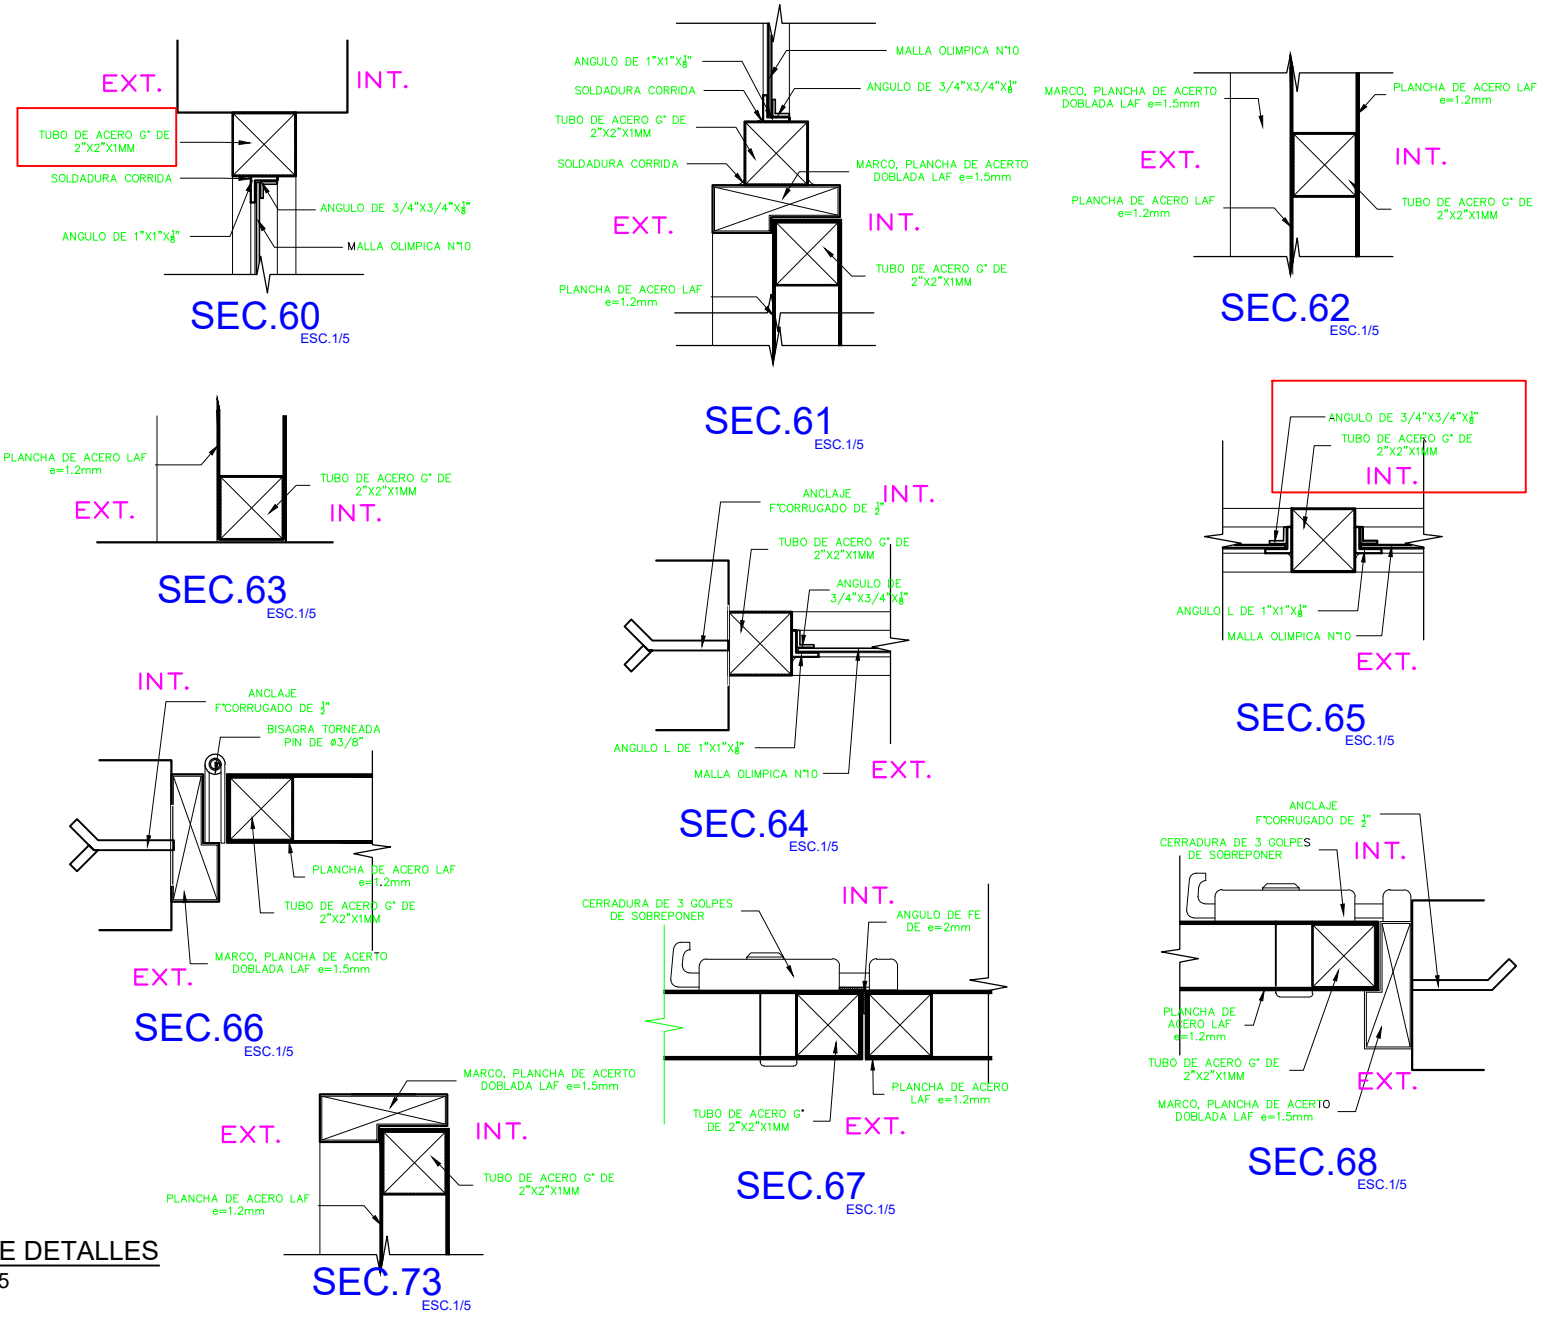

PLANO DE DETALLES
ESCALA 1/5

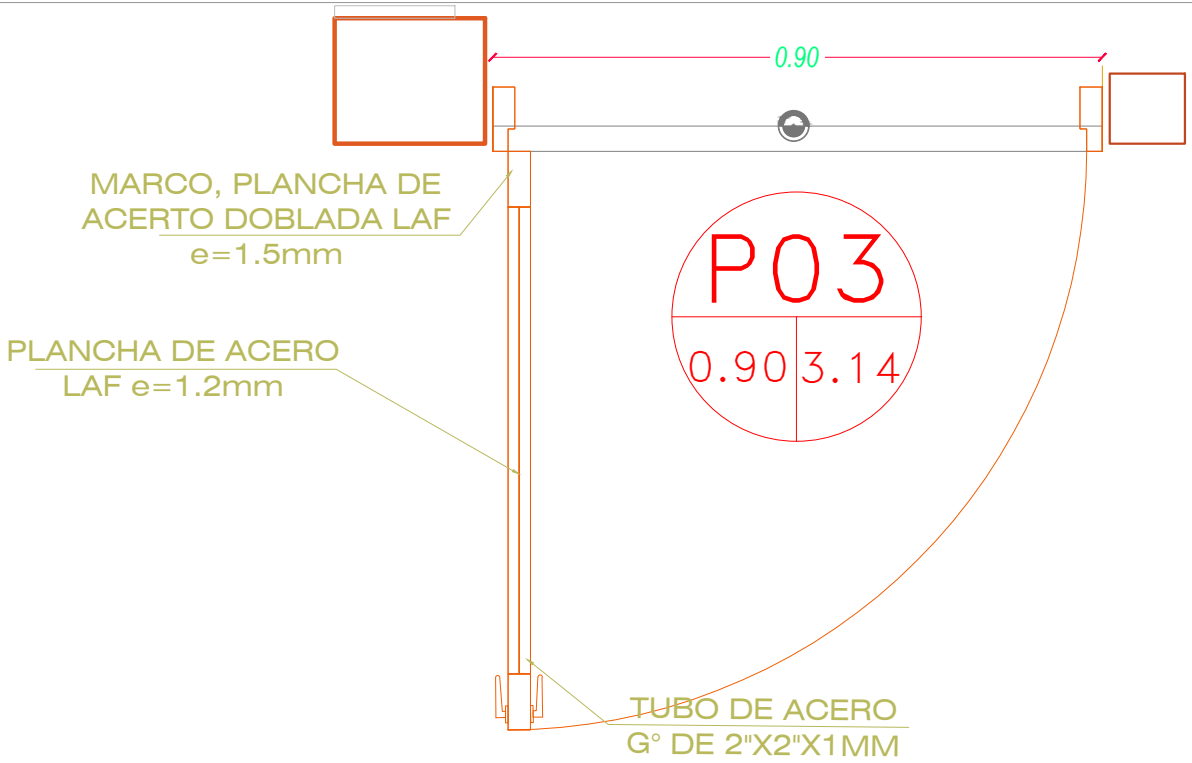

PROYECTO : "MEJORAMIENTO DE LOS SERVICIOS EDUCATIVOS DE LA IES. MANUEL GONZALES PRADA DEL CENTRO POBLADO DE ISANI, DISTRITO DE ZEPITA-PUNO"	RESIDENTE DEL PROYECTO : ING. PAOLO CESAR ROJAS NAIRA		LAMINA: A-12 BLOQUE E-2
	PLANO : PUERTA TIPO 5 METALICA DE PLANCHA DE ACERO CON TUBO DE FIERRO GALVANIZADO (0.90 X 3.14)		
	ESCALA : INDICADA	FECHA: SETIEMBRE - 2024	DIBUJO: