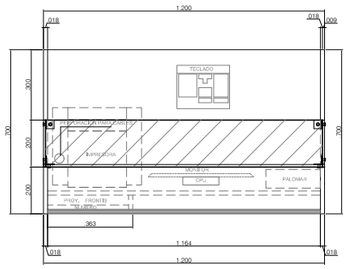

PLANTA
ESC. 1/12.5

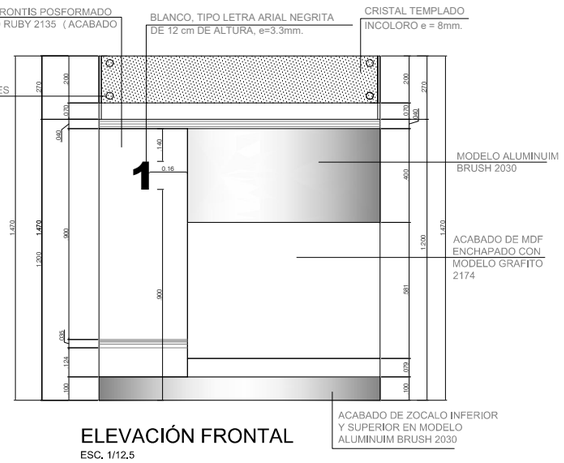

ELEVACIÓN FRONTAL
ESC. 1/12.5

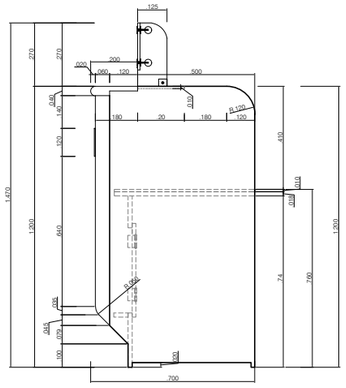

ELEVACIÓN LATERAL
ESC. 1/12.5

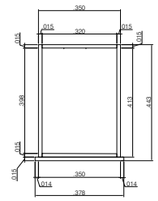

CAJÓN ADICIONAL
ESC. 1/12.5

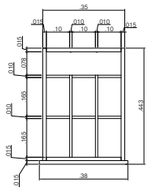

CAJÓN DE BILLETES
ESC. 1/12.5

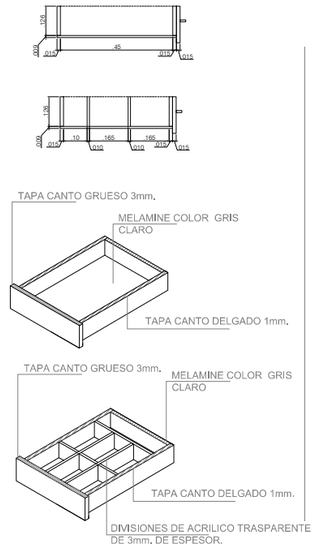

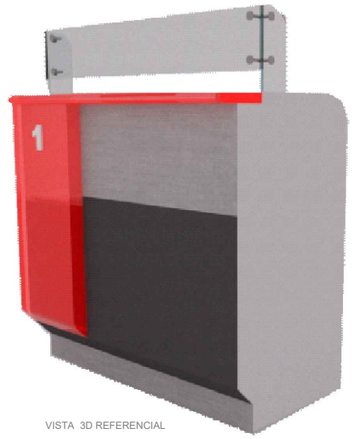

VISTA 3D REFERENCIAL

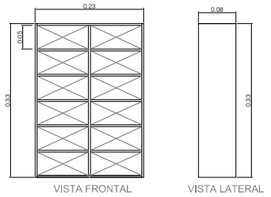

PALOMAR EN ACRILICO TRANSPARENTE 3mm. DE ESPESOR
ESC. 1/12.5

IMAGEN REFERENCIAL

REPOSA PIES
ESC. S/E

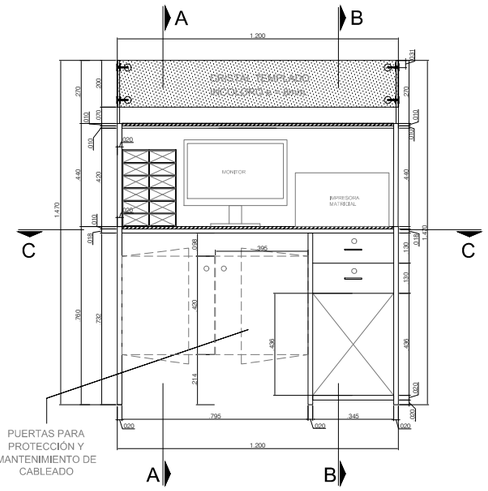

ELEVACIÓN POSTERIOR
ESC. 1/12.5

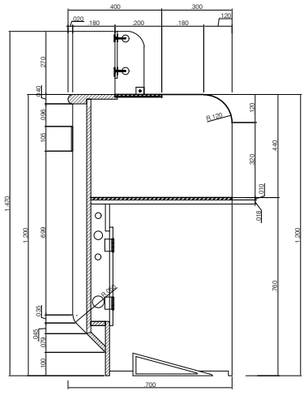

CORTE A - A
ESC. 1/12.5

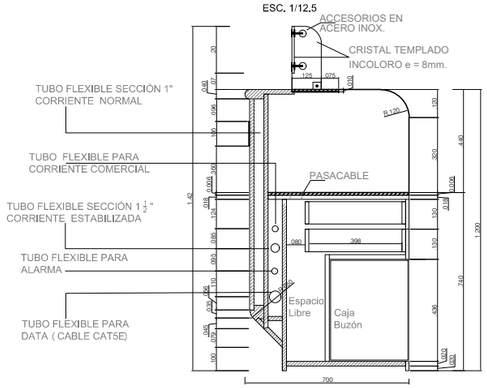

CORTE B - B
ESC. 1/12.5

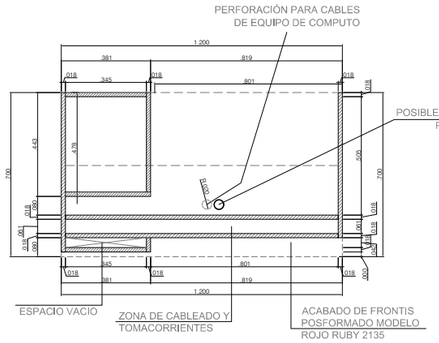

CORTE C - C´
ESC. 1/12.5

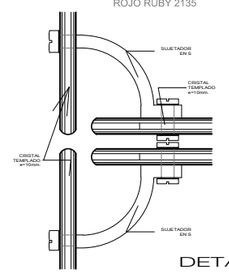

DETALLE Z

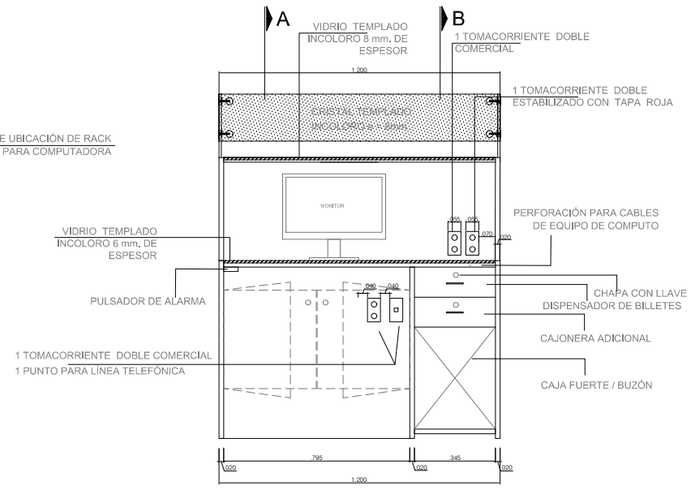

UBICACIÓN DE TOMACORRIENTES
ESC. 1/12.5

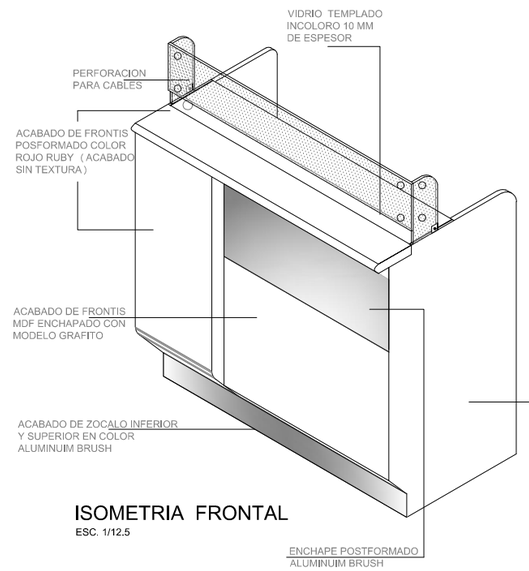

ISOMETRIA FRONTAL
ESC. 1/12.5

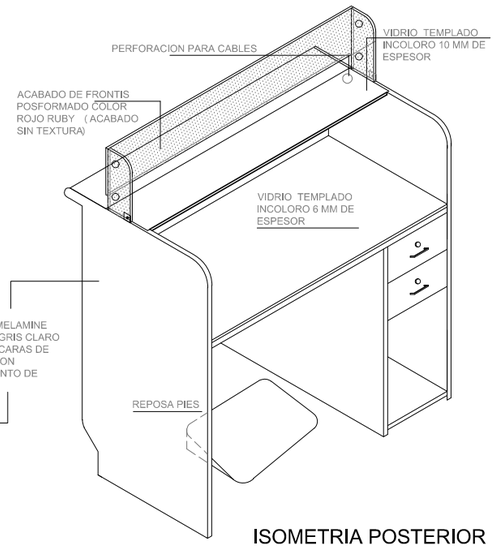

ISOMETRIA POSTERIOR
ESC. 1/12.5

Banco de la Nación
el banco de todos

PROYECTO: " ESTANDARIZACIÓN DE MOBILIARIO "

PLANO: MODULO RECIBIDOR/PAGADOR RP

PROFESIONAL:

REVISADO POR:

DIBUJO: ----

FECHA: OCTUBRE 2019

ESCALA: 1/12.5

LÁMINA: D-01

D:\aaa pepe 2019\0.0TRABAJOS SERVICIOS GENERALES\2018\Mbiliario Ag\Detalles actualizados mobiliario.dwg, 20/05/2024 16:44