





TOMACORRIENTES EN MÓDULO TÍPICO VER LÁMINA DE MÓDULOS RP


LEYENDA




LUMINARIA LED CUADRADA 0.60 X0.60 m. de 40 W




LUMINARIA LED TIPO SPOT LIGH DE 32 W

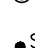


LUMINARIA LED TIPO SPOT LIGH DE 24 W




INTERRUPTOR BIPOLAR SIMPLE

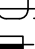


CABLEADO EMPOTRADO/ADOSADO

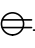


TOMACORRIENTE ESTABILIZADO CON TOMA A TIERRA H=0.40





TOMACORRIENTE ESTABILIZADO CON TOMA A TIERRA H= 1.10



TOMACORRIENTE COMERCIAL CON TOMA A TIERRA H=0.40



TOMACORRIENTE COMERCIAL CON TOMA A TIERRA H= 1.10

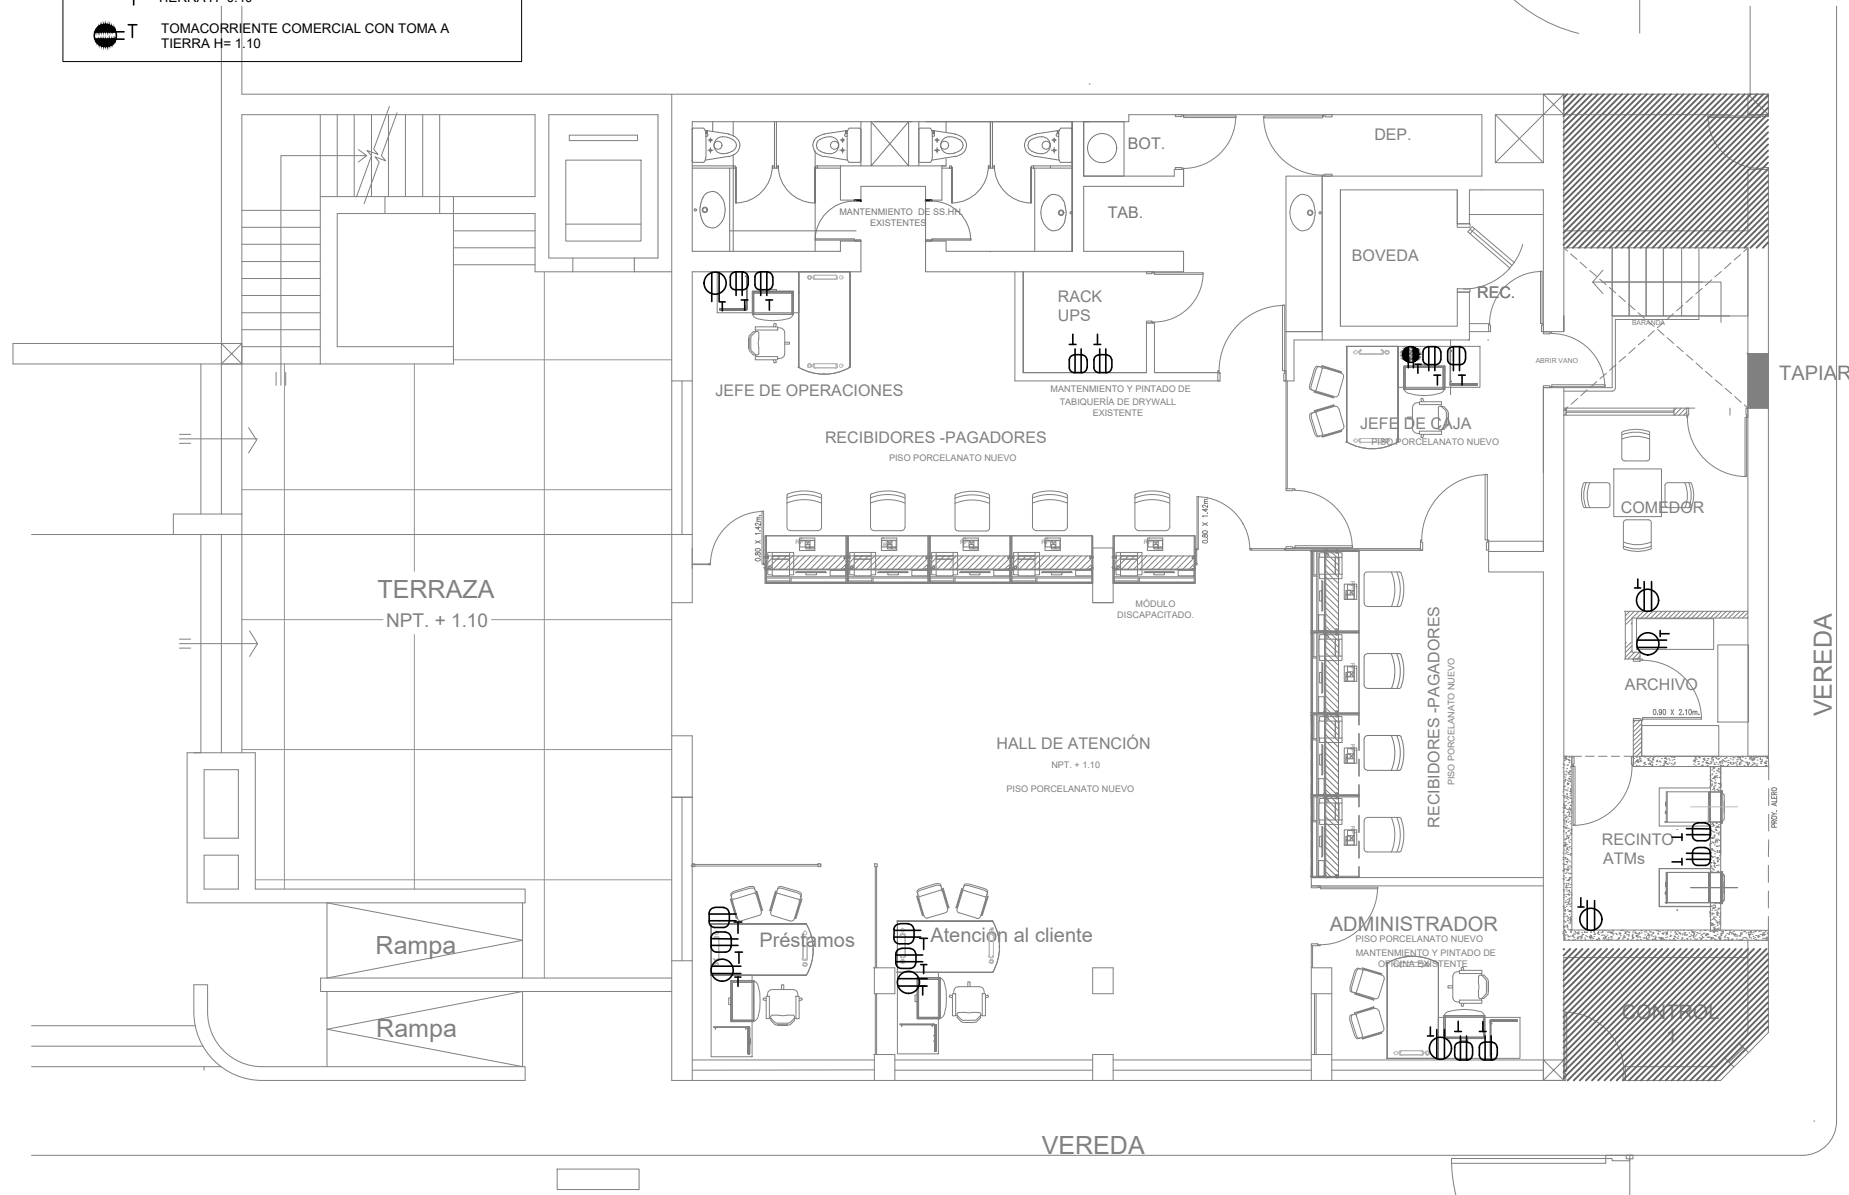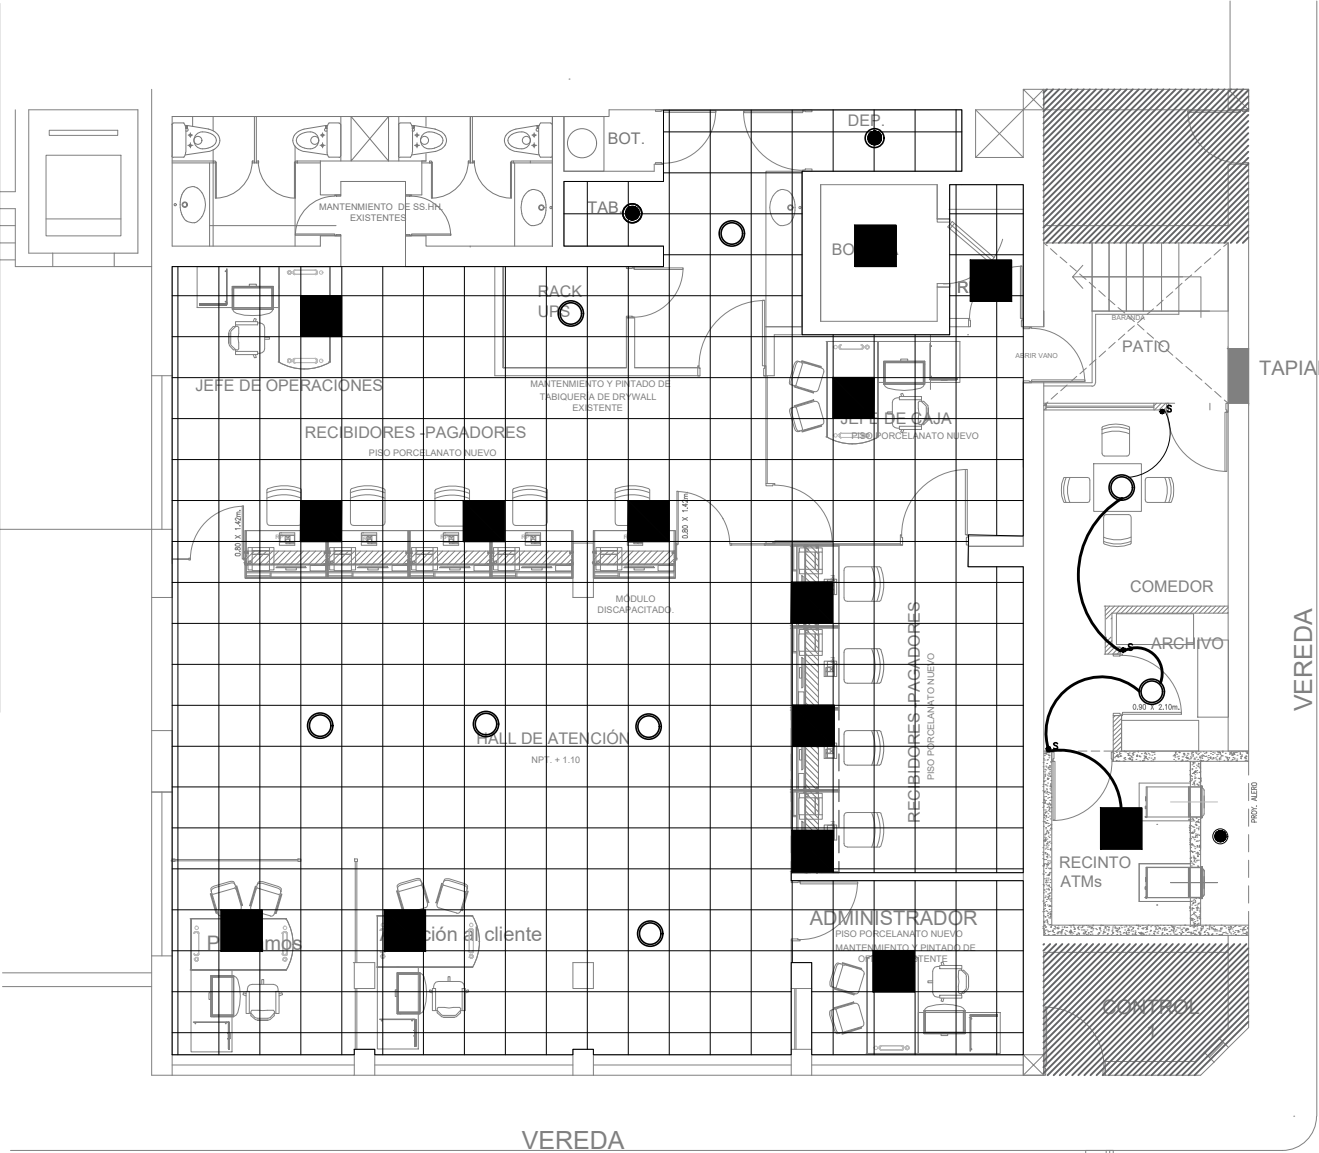

- NOTAS:**
- LAS ACTUALES INSTALACIONES ELÉCTRICAS SE ENCUENTRAN EN FUNCIONAMIENTO
 - LOS NUEVOS ARTEFACTOS DE ILUMINACIÓN Y TOMACORRIENTES SERVIRÁN PARA EL ORDENAMIENTO RESPECTO A LOS PUESTOS DE TRABAJO



PROYECTO:

TRASLADO AGENCIA 2
SANTA ANITA

DIRECCIÓN:

CENTRO BANCARIO SANTA ANITA
CARRETERA CENTRAL KM. 3.5 ESQUINA CON AV. BOLGONESI
URB. EL PUENTE LOTE B-1 SANTA ANITA - LIMA

ESPECIALIDAD:

ELECTRICAS

PLANO:

UBICACIÓN DE ATREFACTOS
DE ELECTRICIDAD
LUMINARIAS Y TOMACORRIENTES

PROFESIONAL:

REVISADO POR:

JEB

DES:

JEB

FECHA:

MAYO 2024

ESCALA:

S/E

ANEXO:

IE-1