




1-PLANTA PRIMER NIVEL
1 : 50

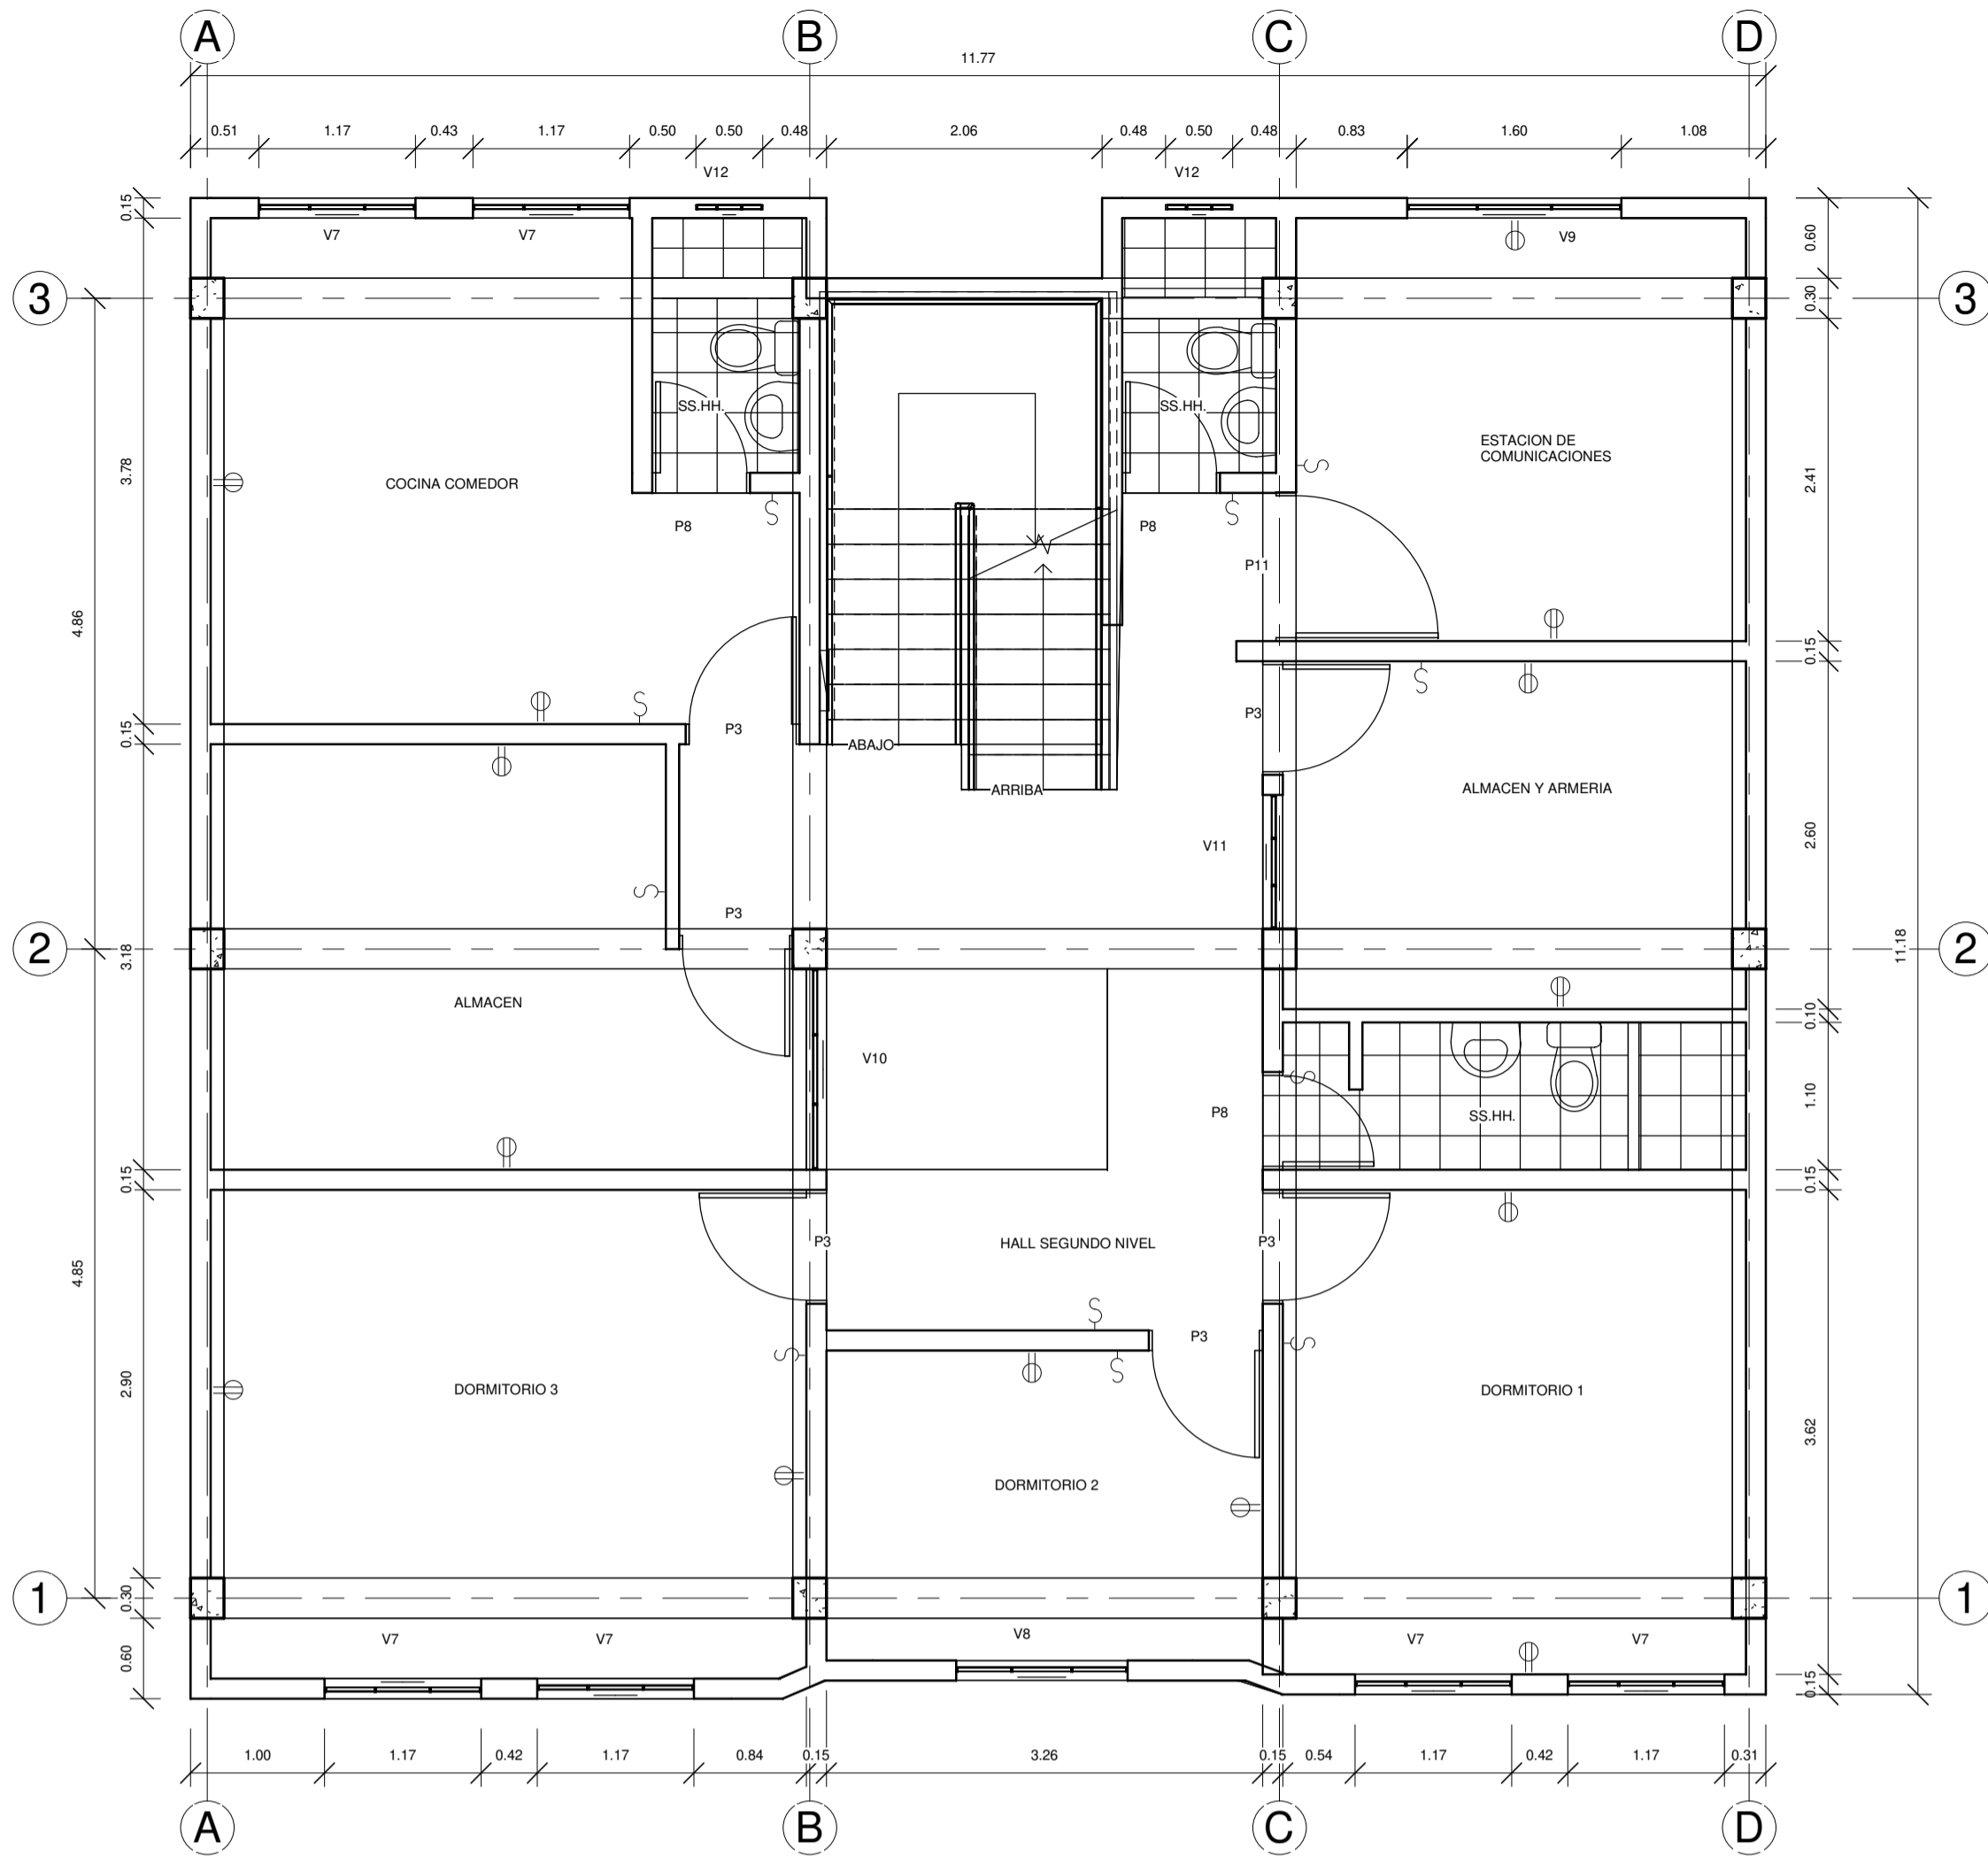


2-PLANTA SEGUNDO NIVEL
1 : 50

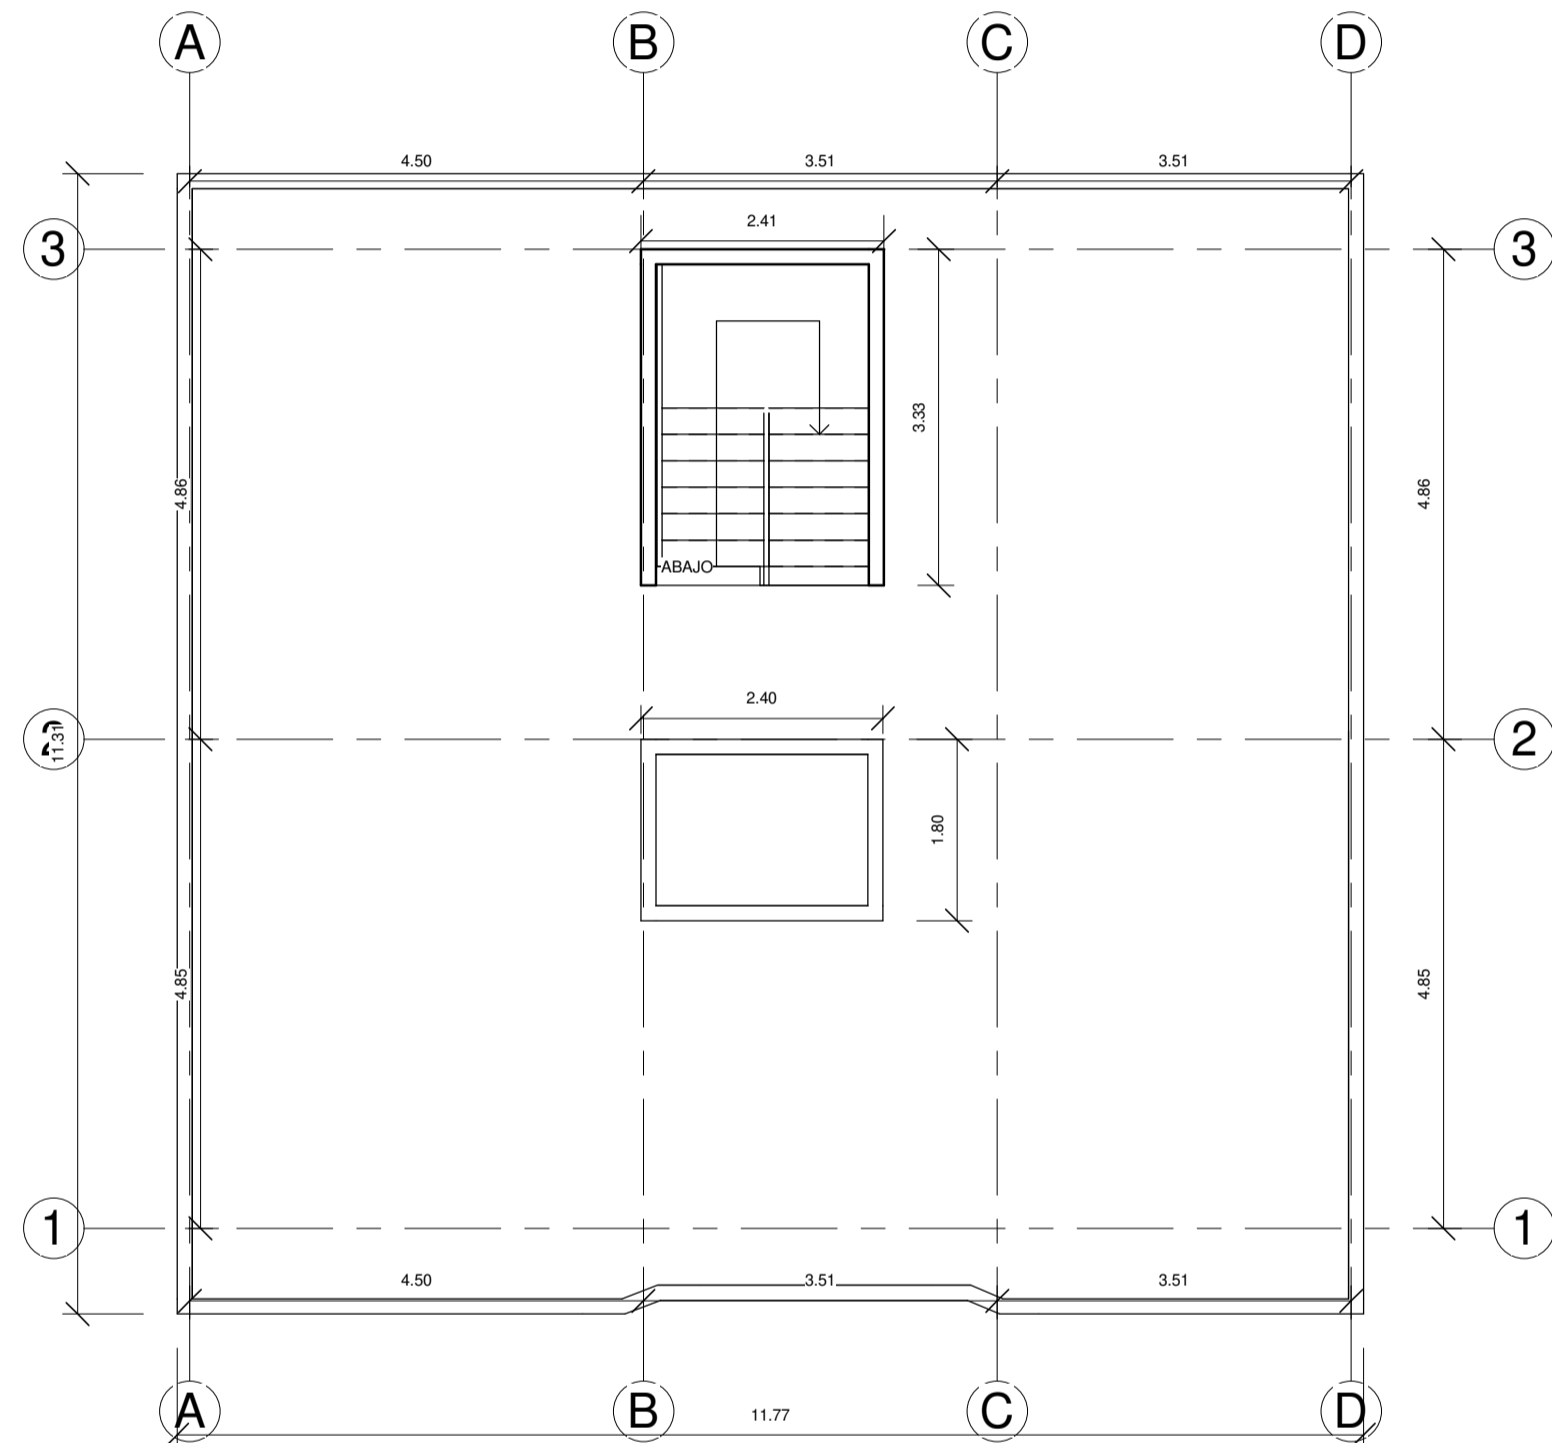

3-PLANTA TERCER NIVEL
1 : 75

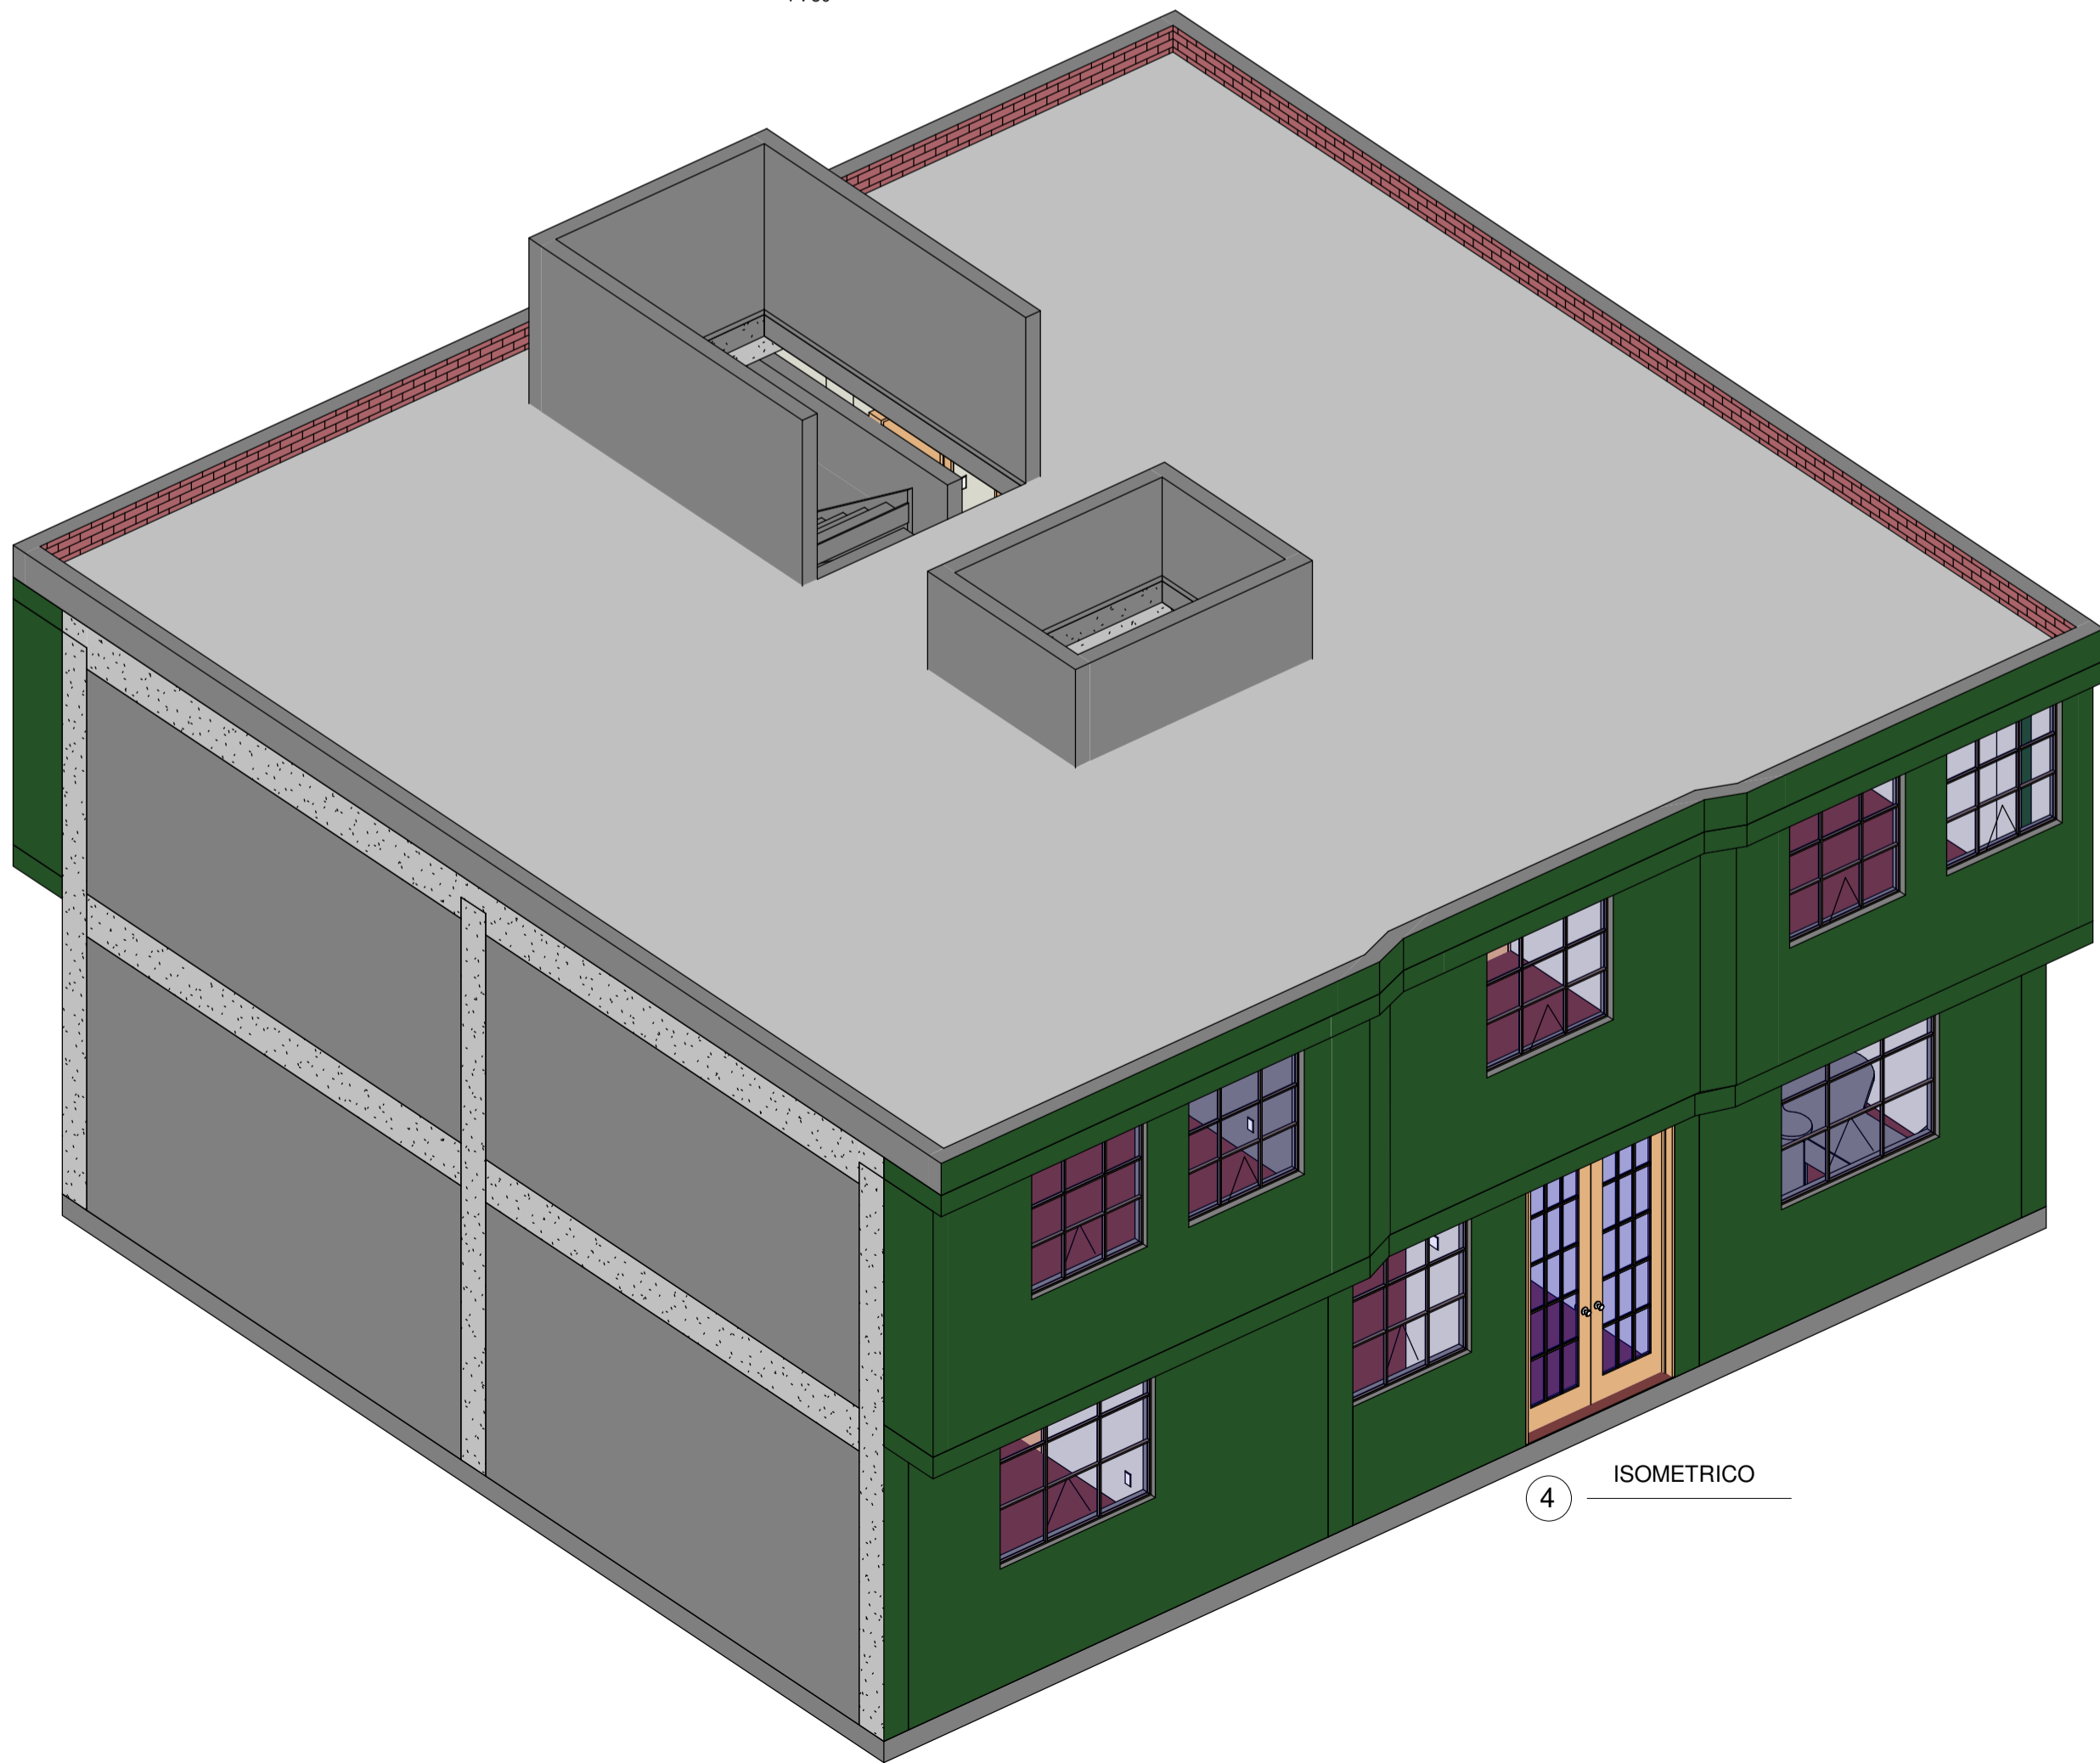

4 ISOMETRICO

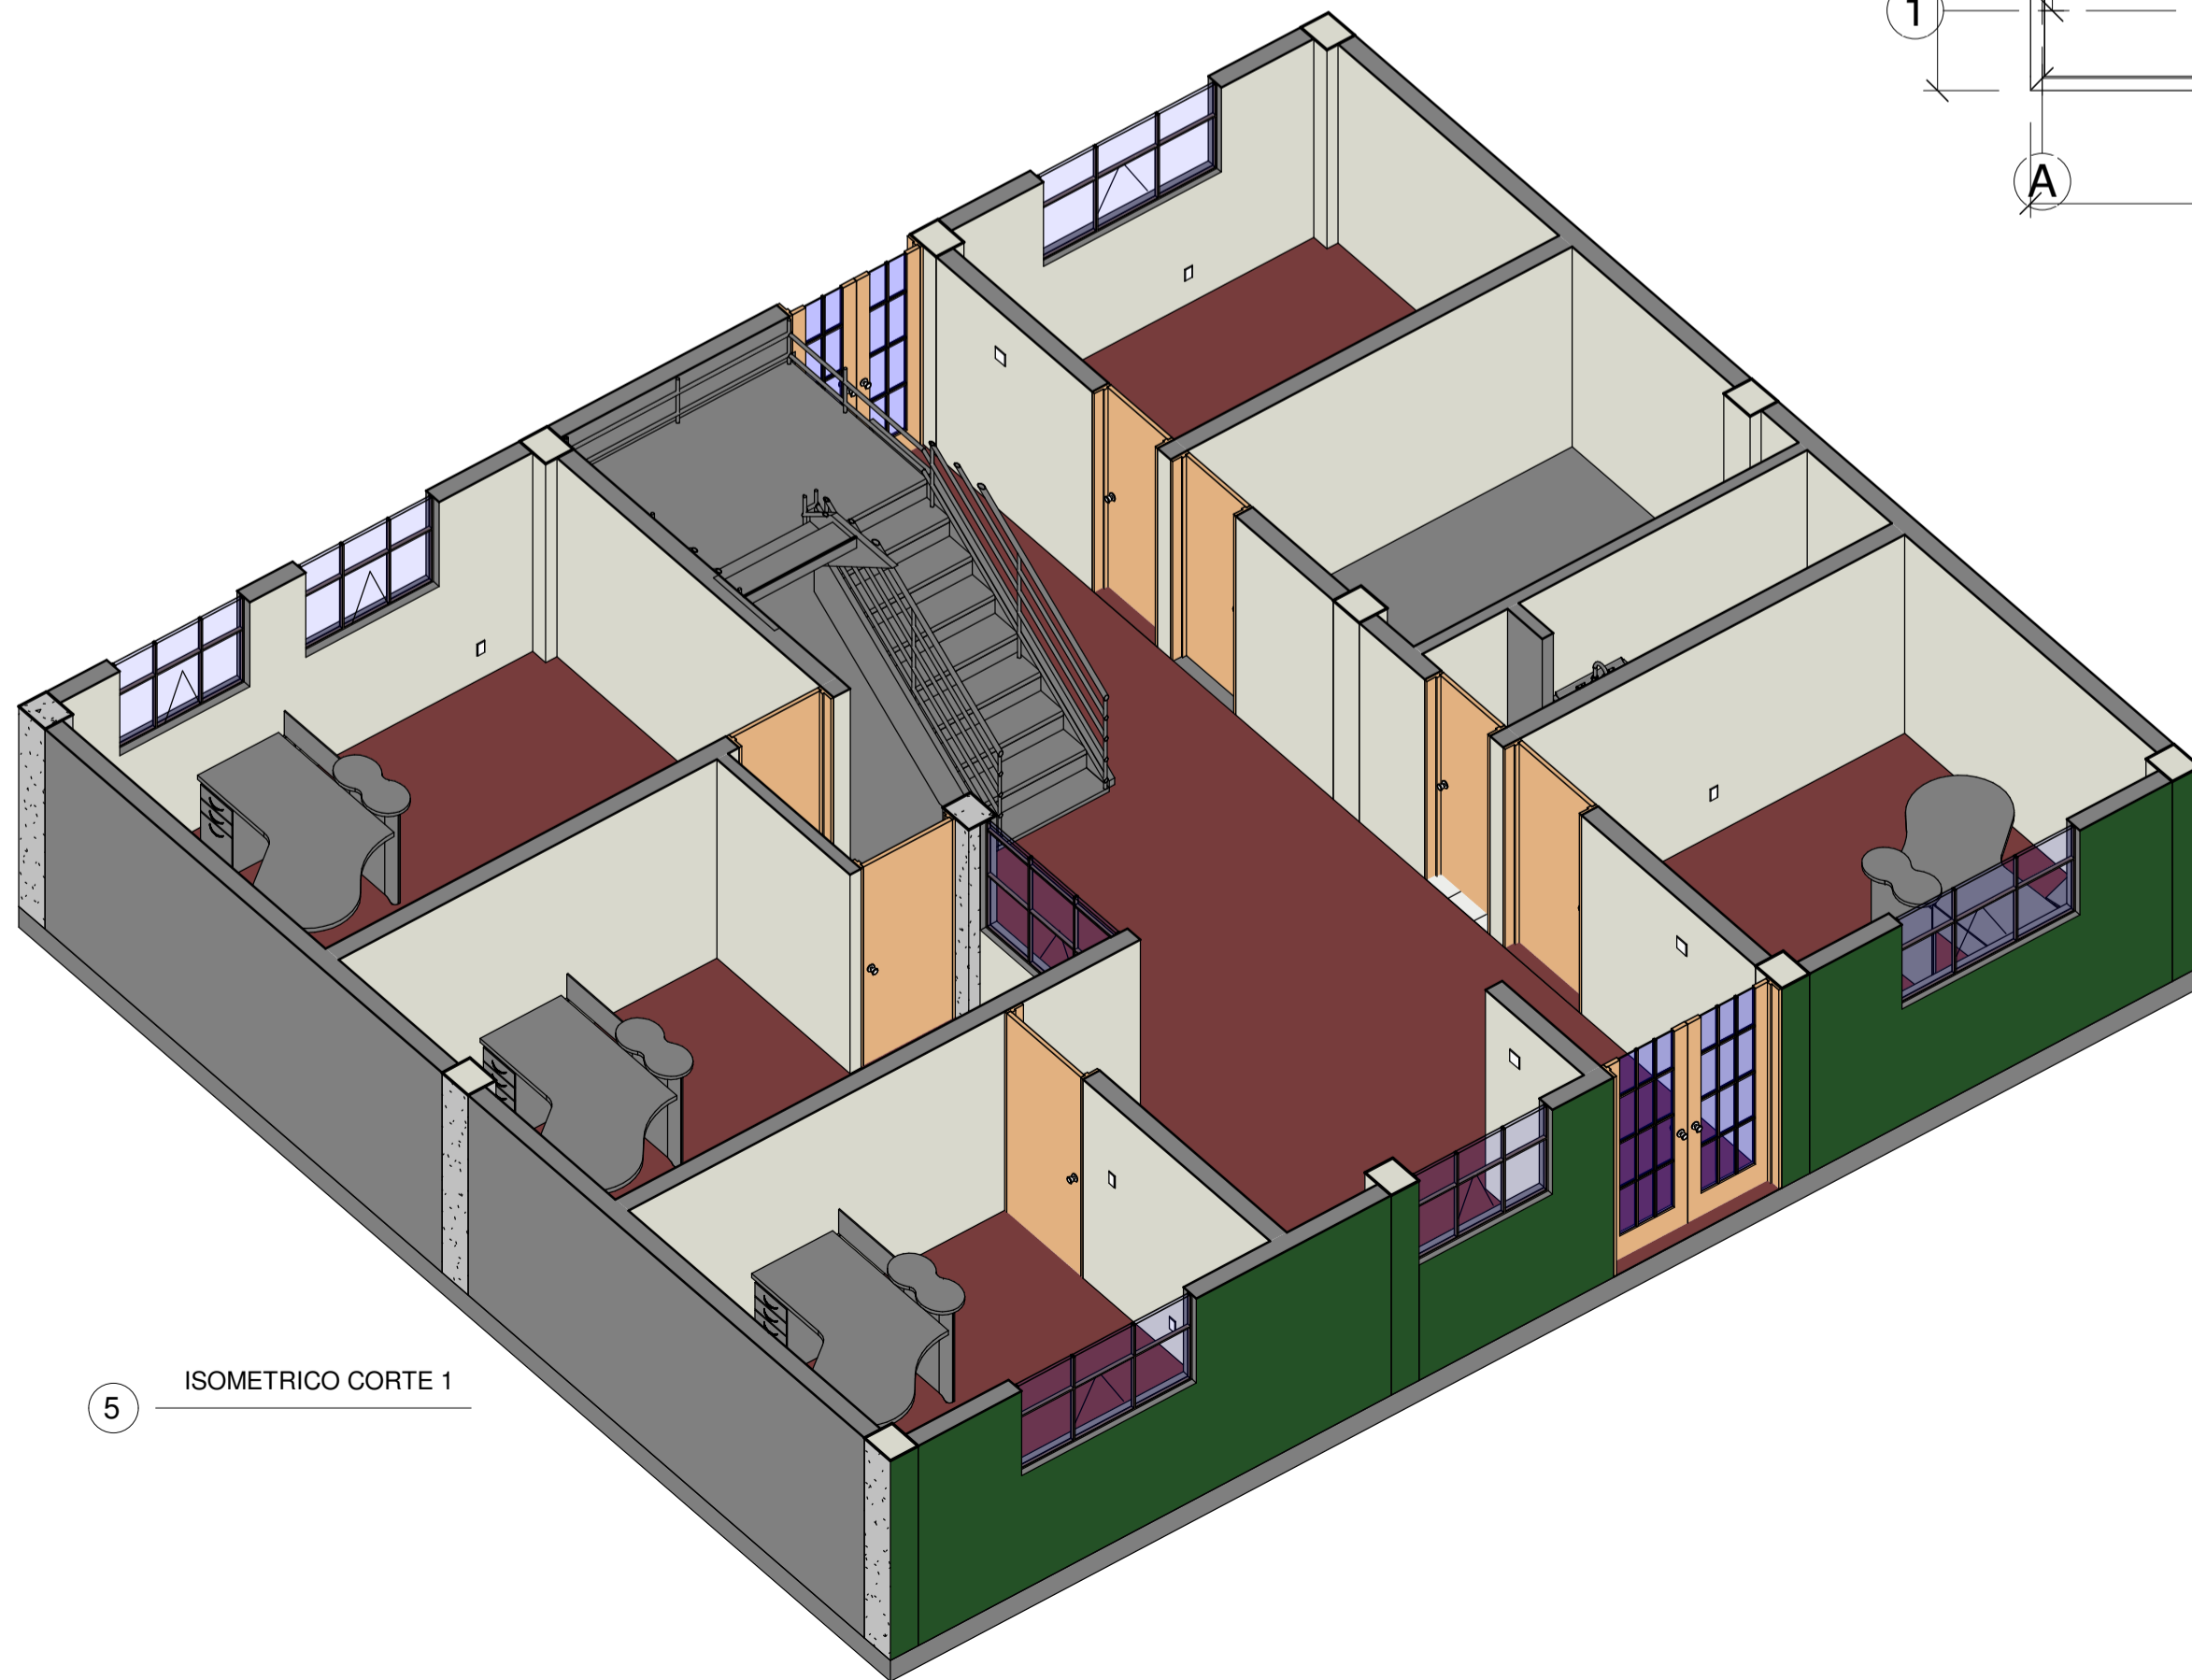

5 ISOMETRICO CORTE 1