


AREA = 5,670.33M2

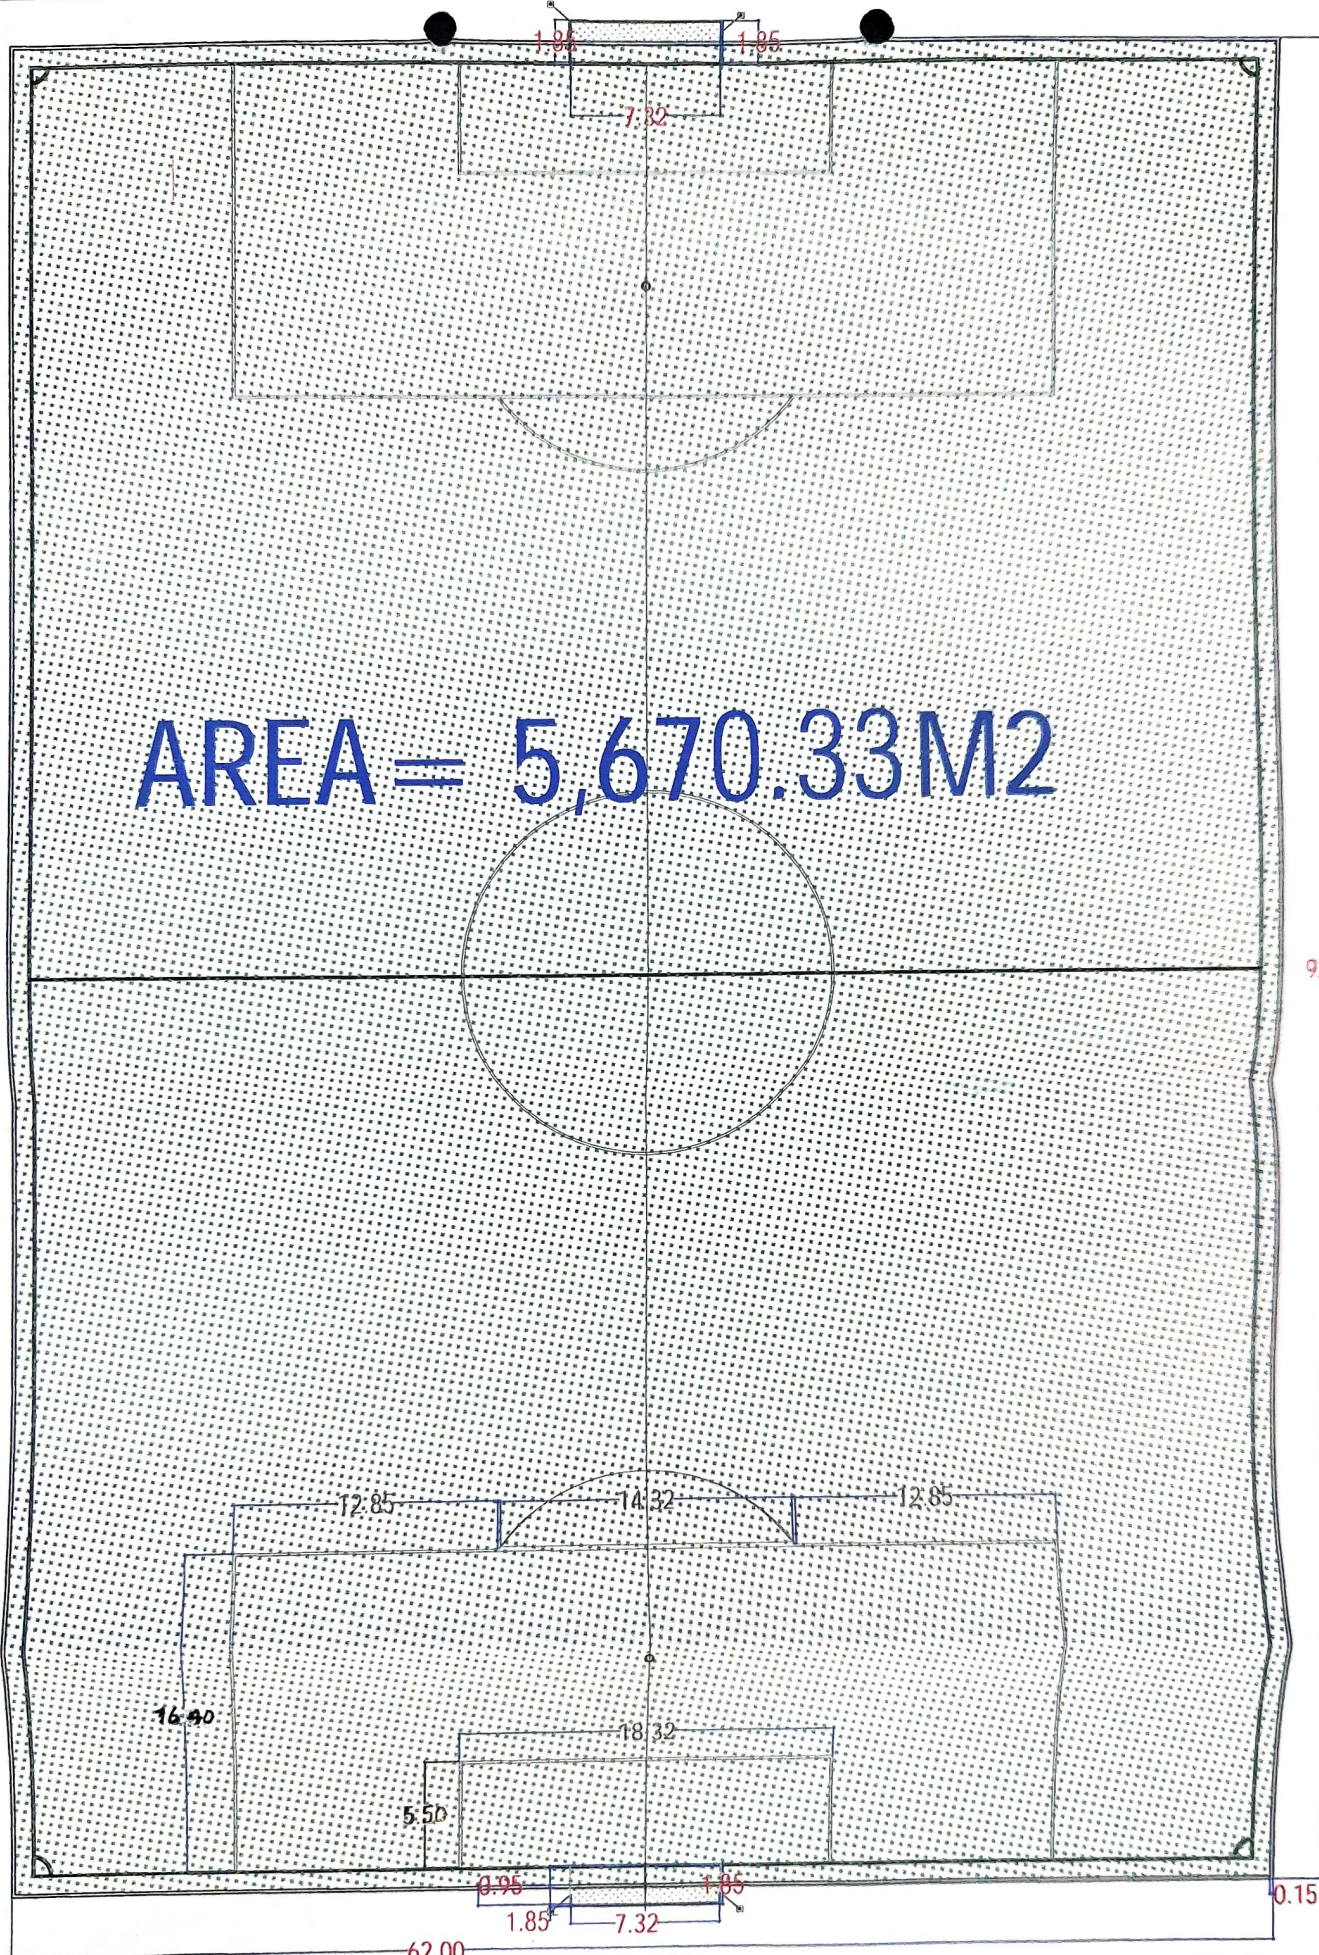

MUNICIPALIDAD DISTRICTAL DE OCONGATE
Cusco
Ing. Carlos Alberto Mendoza Valencia
CIP. 264151
RESIDENTE DE OBRA

MUNICIPALIDAD DISTRICTAL DE OCONGATE
QUIPUKANCHI CUSCO
Ing. Braulio Quirope Yupanqui
INSPECTOR DE OBRA
CIP. 164598

		MUNICIPALIDAD DISTRICTAL DE OCONGATE		EPECIALIDAD: ING. CIVIL
PROYECTO: MEJORAMIENTO Y AMPLIACION DEL SERVICIO DE PRACTICA DEPORTIVA EN EL ANEXO DE MALLA DEL DISTRITO DE OCONGATE-PROVINCIA DE QUIPUKANCHI-REGION DE CUSCO		PLANO: PLANO - CANCHA DEPORTIVA MALLA		Carlos Alberto Mendoza Valencia
UBICACION: OCONGATE QUIPUKANCHI	ESCALA: Como se indica	FECHA: JULIO-2024	ALCALDE: Moisés Quirope Huallpa	P-C.D.M