


ESTRUCTURA
ELEVACION LATERAL
Escala: 1/50

ESTRUCTURA
PLANO DE PLANTA
GALPON DE GALLINAS
Escala: 1/50

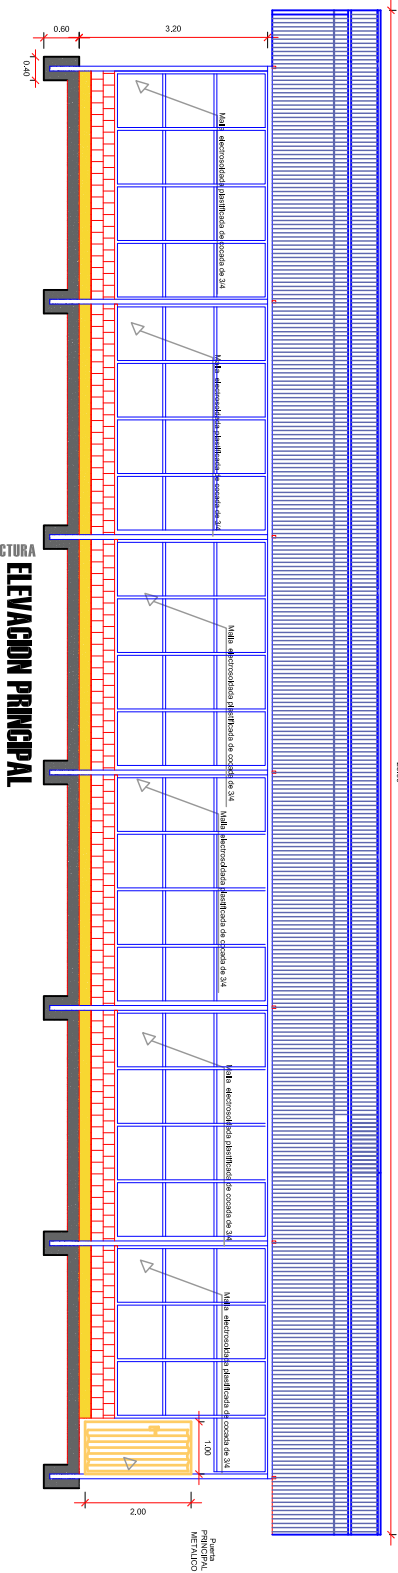

ESTRUCTURA
ELEVACION PRINCIPAL
Escala: 1/50

		PROYECTO		CONSTRUCCION DE GALPONES PARA GALLINAS	
UBICACION		TIPO DE PLANO		ARQUITECTURA Y DETALLES	
Lugar : COMUNIDAD ALTO PARUARI Proy. : LA CONVENCIÓN SPTD : 1-0003		PROPIETARIOS		ASOCIACION DE OTAK ALTO PARUARI UNION ASAMINICA - LA CONVENCIÓN- CUSCO	
DIRECCION		COMUNIDAD DE ALTO PARUARI		LUMINA	
DISEÑO		DIBUJO		XXXXX	
FECHA		ESCALA		1/50	
ENERO DEL 2025				A-01	