



MUNICIPALIDAD PROVINCIAL DE ESPINAR

Arq. Luis Alberto Paniura Bellido
CAP. 10576
INSPECTOR DE OBRA

Ubicacion:


**"MEJORAMIENTO DEL SERVICIO DE EDUCACIÓN INICIAL
DE LA I.E.I 256 MARÍA AUXILIADORA DEL DISTRITO
ESPINAR, PROVINCIA DE ESPINAR - CUSCO".**

ELEVACION Y SECCION A-A
PUERTA
TABLERO REBAJADO


**DISTRITO ESPINAR -
BARRIO SUERO CANTO**

P. Tablero

1-A

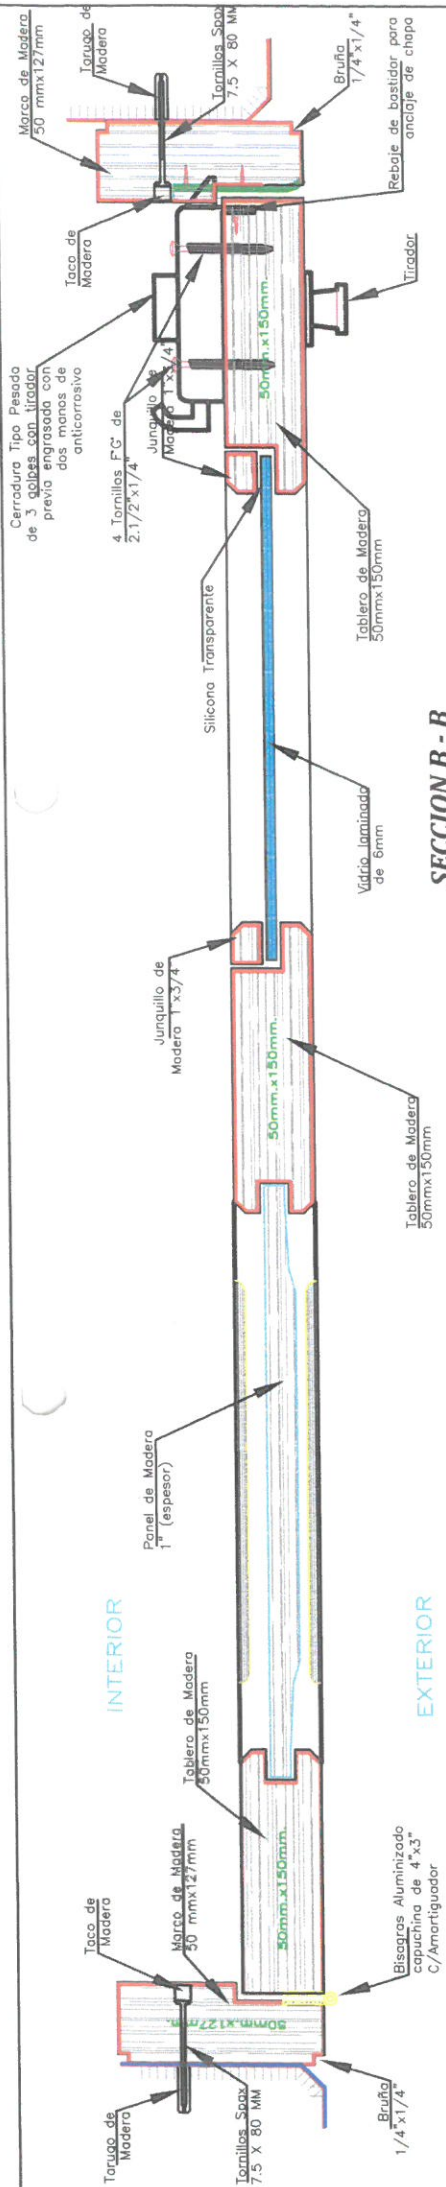


SECCION B - B

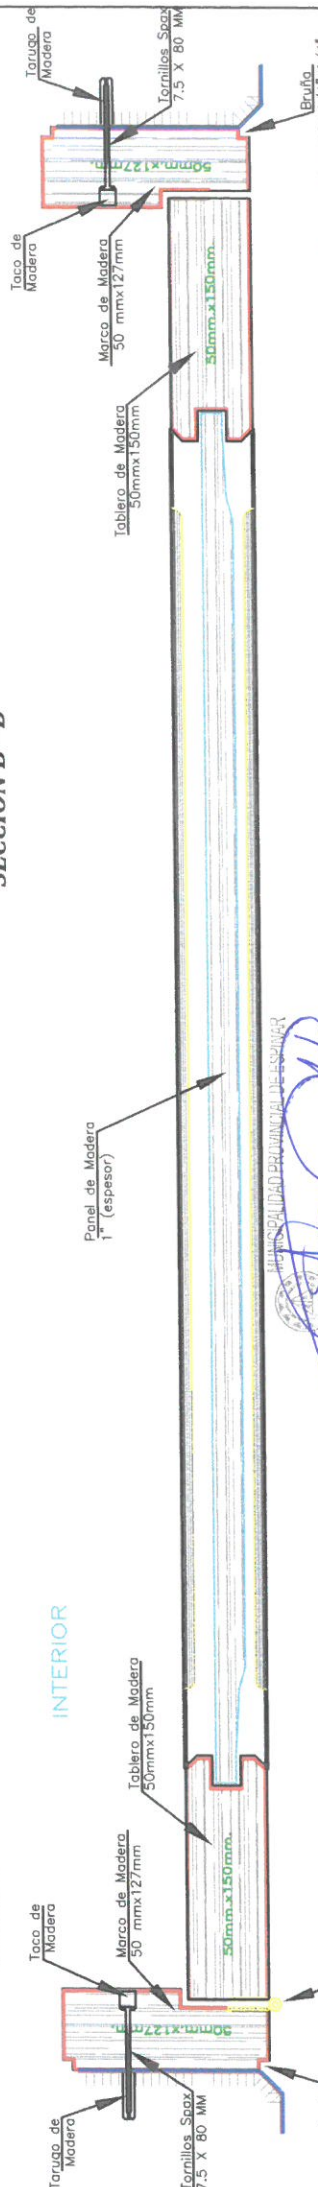


SECCION C - C

MUNICIPALIDAD PROVINCIAL DE ESPINAR
 Apq. Luis Alberto Paniara Bellido
 CAP: 10576
 INSPECTOR DE OBRA


MUNICIPALIDAD PROVINCIAL DE ESPINAR
 Ing. Augusto A. Pacheco
 CAP: 18239
 INSPECTOR DE OBRA

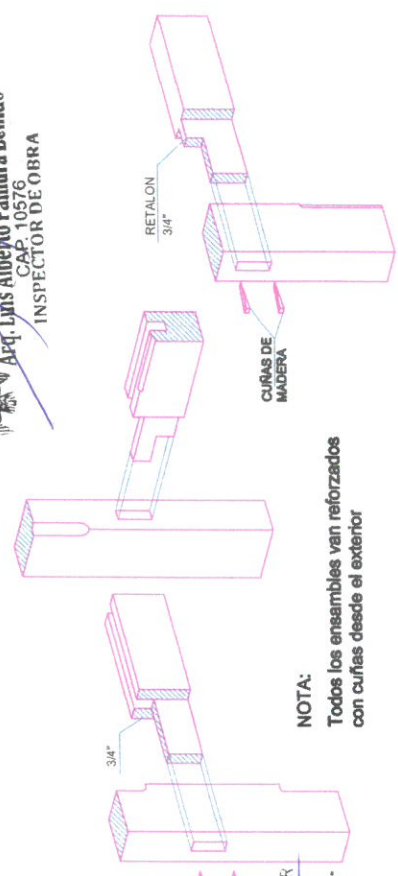

NOTA:
 Todos los ensambles van reforzados con cuñas desde el exterior

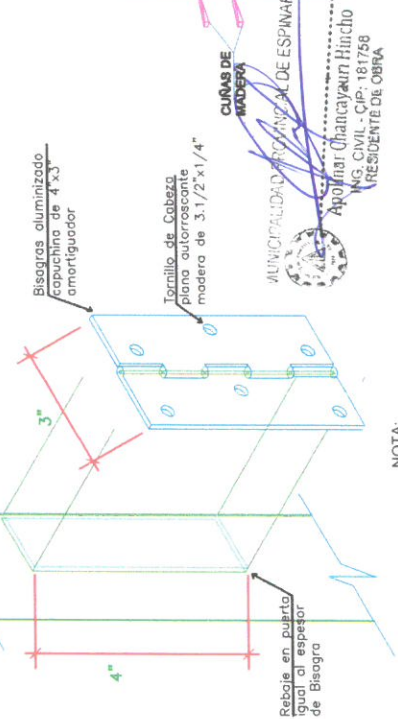



NOTA:
 LAS BISAGRAS DEBEN ENTRAR A PRESIÓN NO DEBEN QUEDAR SUELTAS

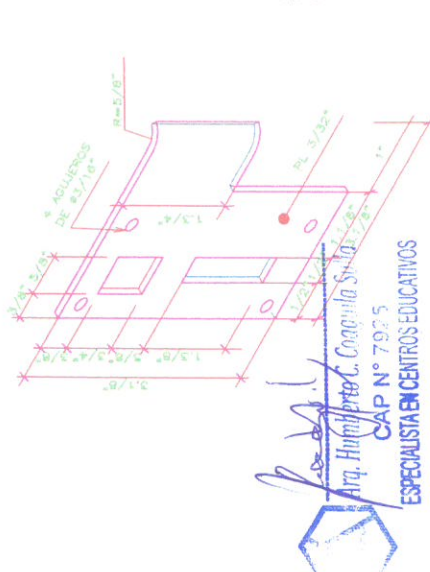


CAJA Y ESPIGA EN UNIONES DE PUERTAS

DETALLE DE VISAGRA


DETALLE SEGURO DE CHAPA
 (Platina Hecha por el Fabricante)

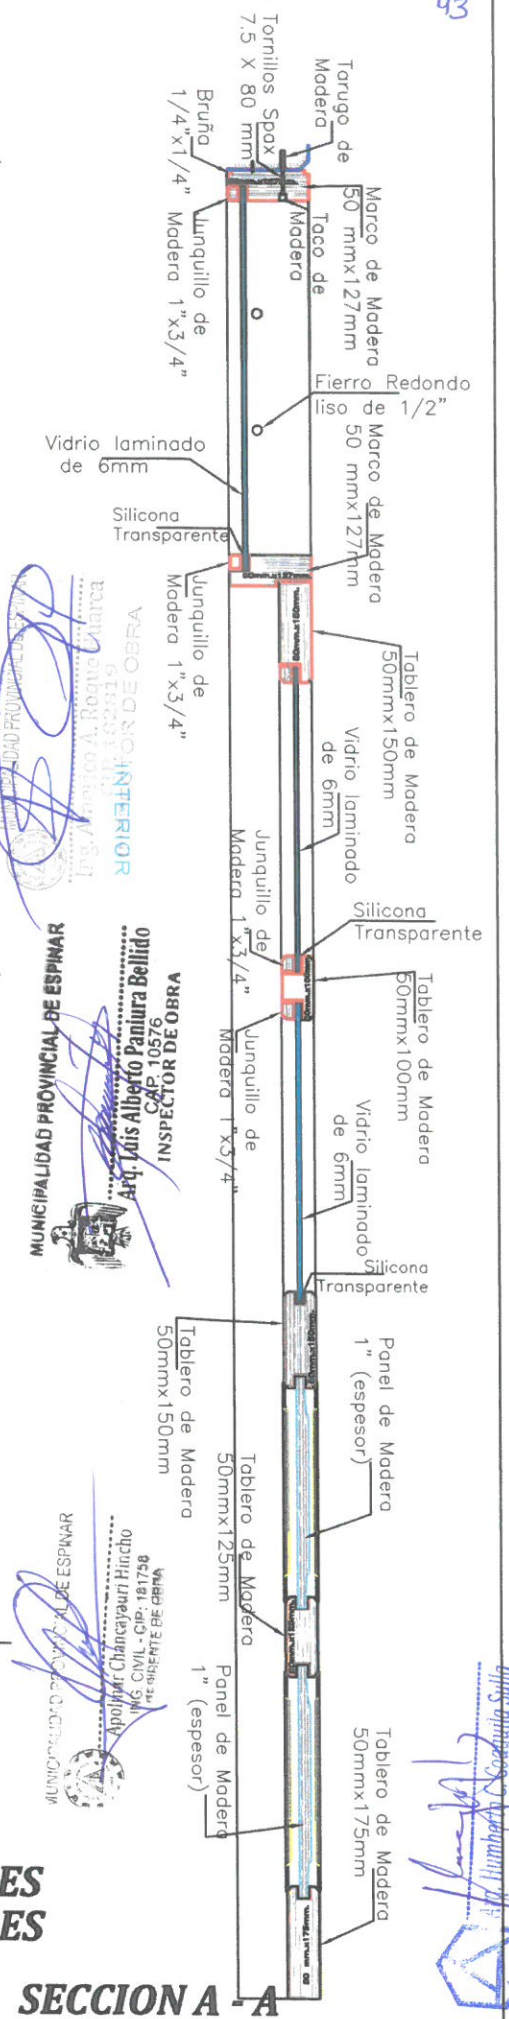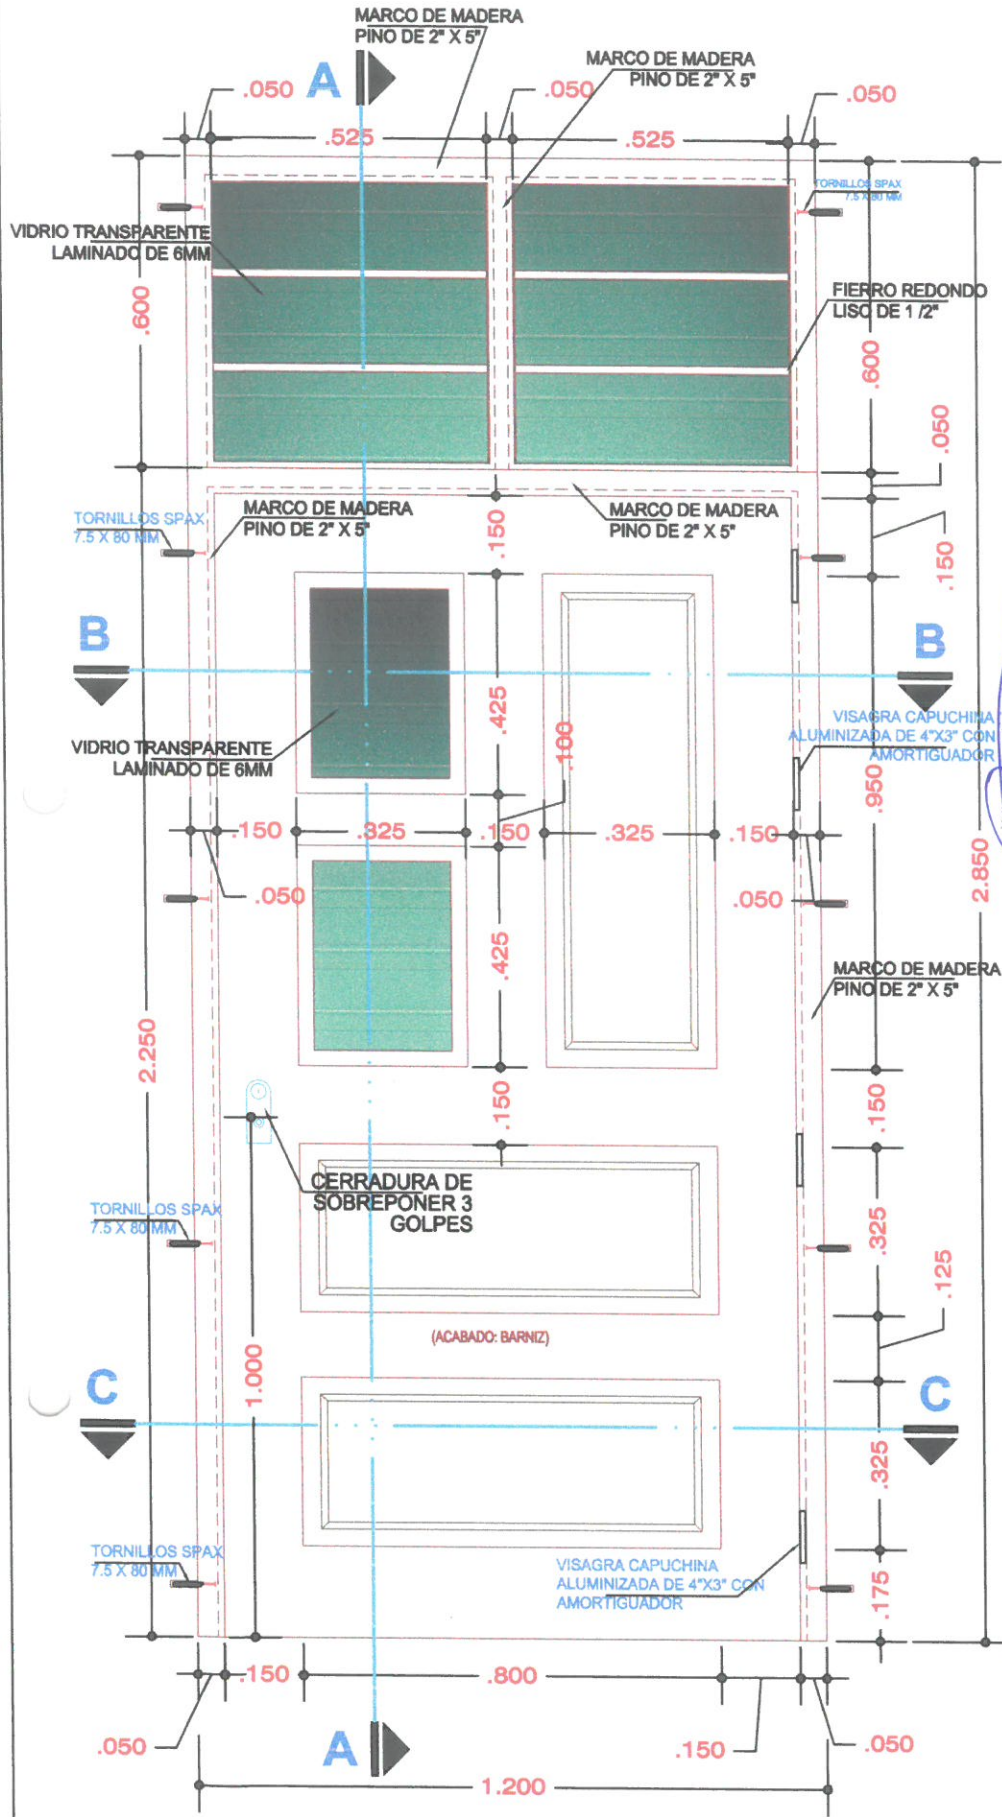


Proyecto: "MEJORAMIENTO DEL SERVICIO DE EDUCACIÓN INICIAL DE LA I.E.I 256 MARÍA AUXILIADORA DEL DISTRITO ESPINAR, PROVINCIA DE ESPINAR - CUSCO".	Plano: ELEVACION Y SECCION A-A PUERTA TABLERO REBAJADO	Ubicacion: DISTRITO ESPINAR - BARRIO SUERO CANTO	Lamina: P. Tablero 2-A
--	--	---	--

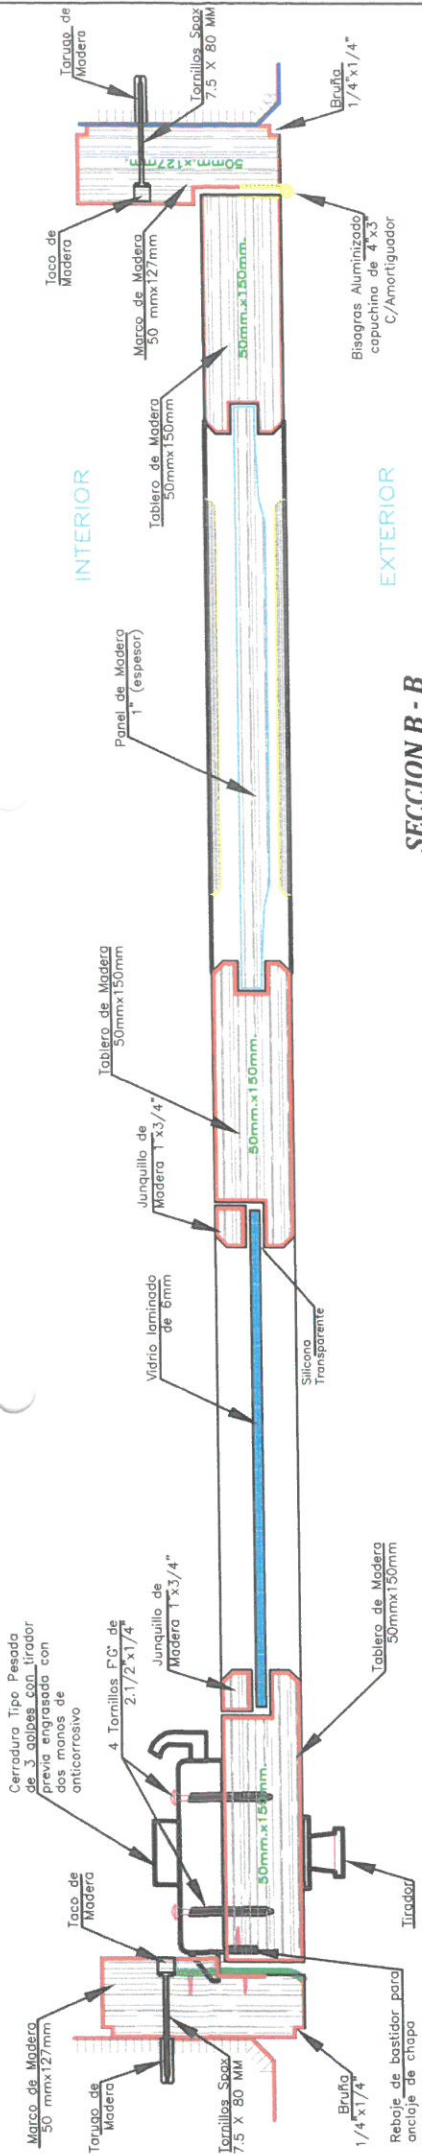

SECCION B - B

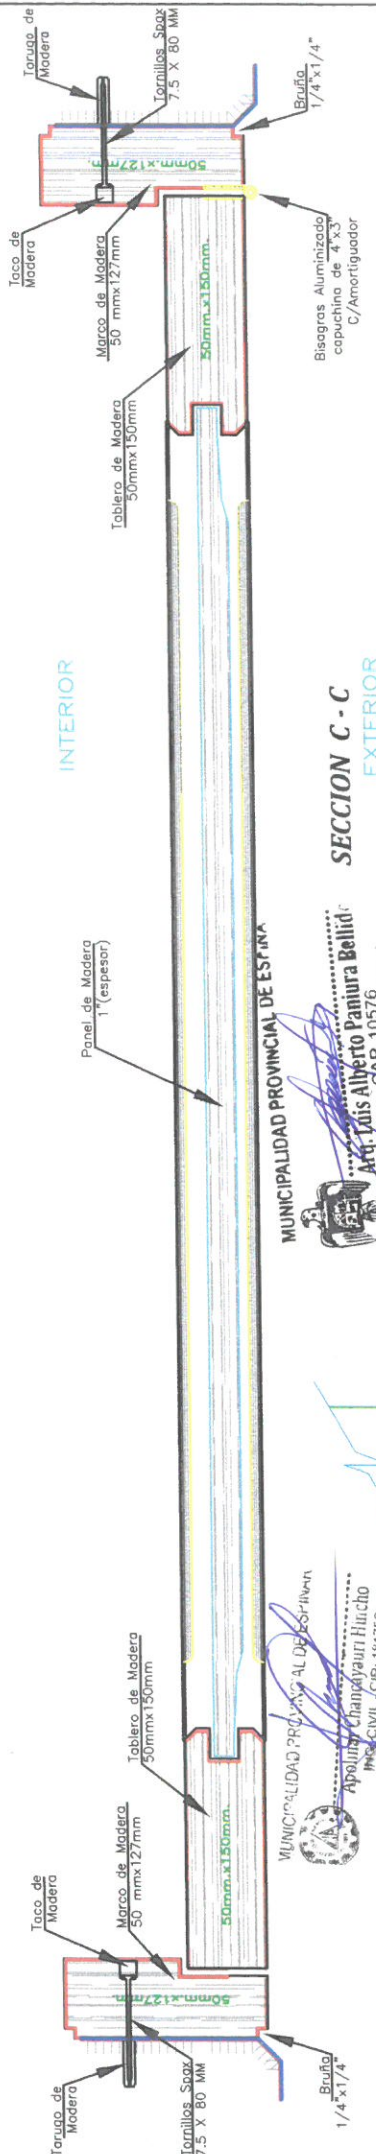

SECCION C - C

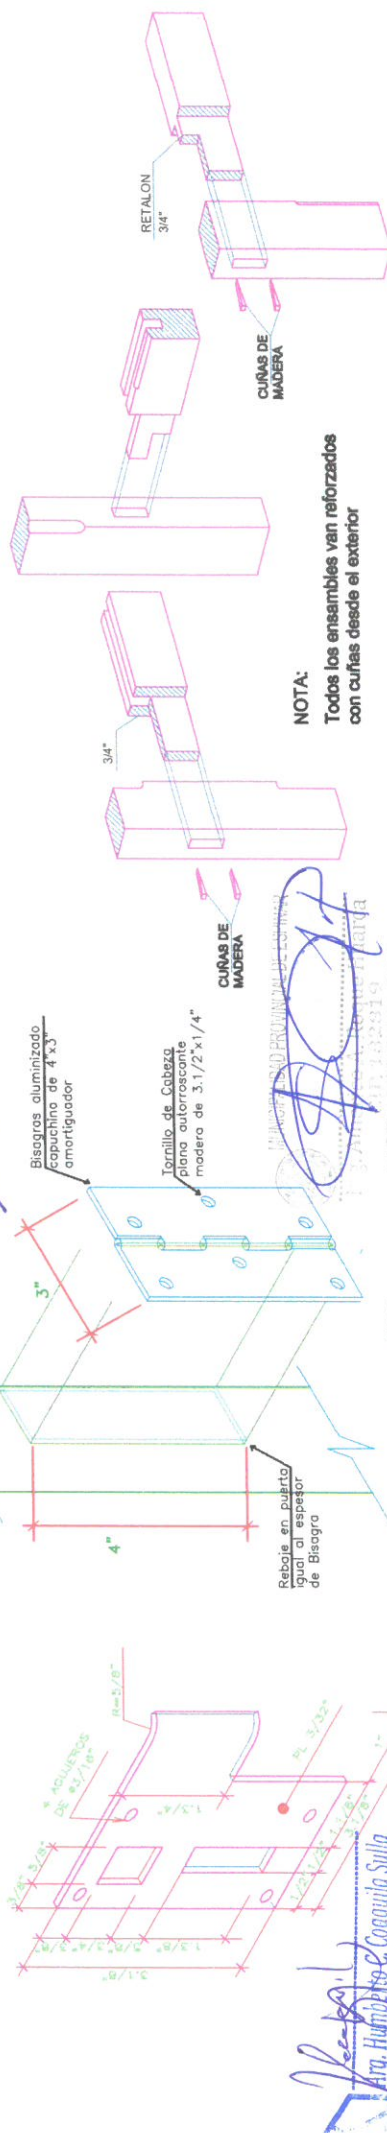

NOTA:
Todos los ensambles van reforzados con cuñas desde el exterior


NOTA:
LAS BISAGRAS DEBEN ENTRAR A PRESIÓN NO DEBEN QUEDAR SUELTAS

CAJA Y ESPIGA EN UNIONES DE PUERTAS


DETALLE DE VISAGRA

DETALLE SEGURO DE CHAPA
(Platina Hecha por el Fabricante)

<p>Proyecto:</p> <p>"MEJORAMIENTO DEL SERVICIO DE EDUCACIÓN INICIAL DE LA I.E.I 256</p> <p>MARIA AUXILIADORA DEL DISTRITO ESPINAR, PROVINCIA DE ESPINAR - CUSCO".</p>	<p>Plano:</p> <p>SECCIONES Y DETALLES DE PUERTA</p> <p>TABLERO REBAJADO</p>	<p>Ubicación:</p> <p>DISTRITO ESPINAR -</p> <p>BARRIO SUERO CANTO</p>	<p>Lamina: P. Tablero</p> <p>2-B</p>
---	---	---	--------------------------------------

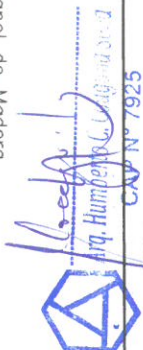

3-A

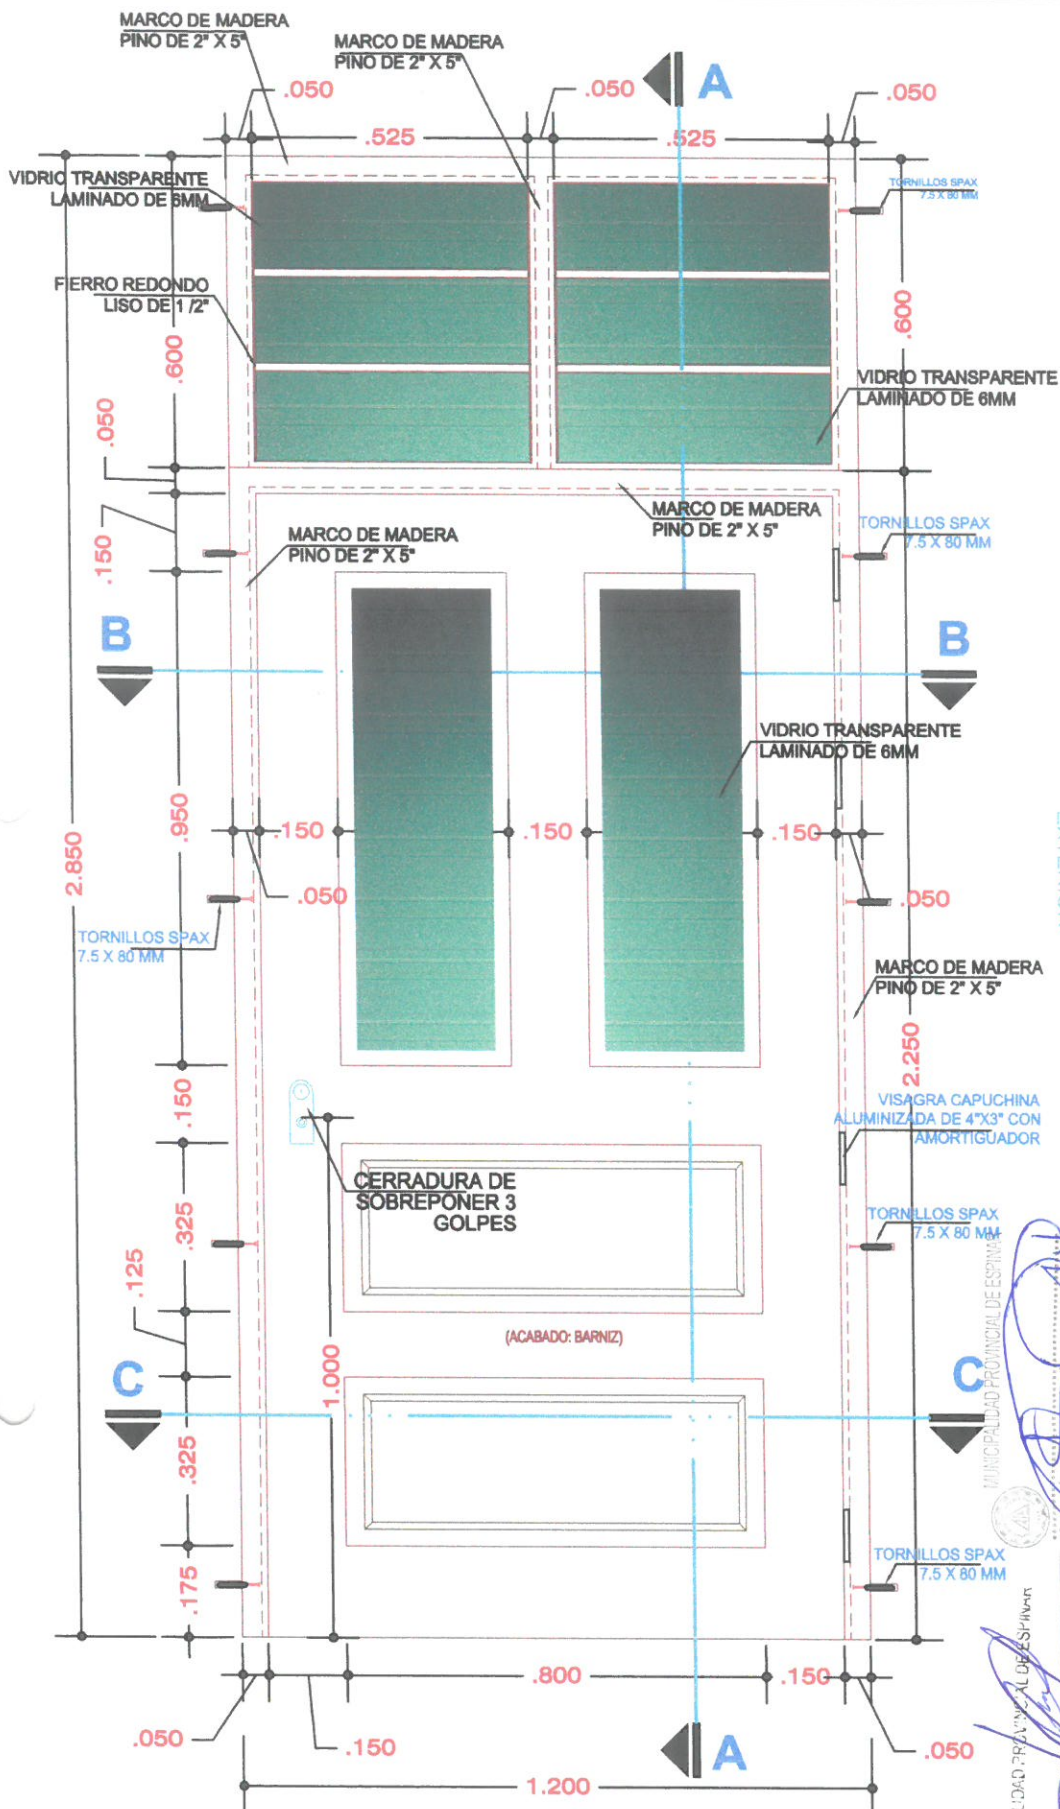


SECCION A - A

**"MEJORAMIENTO DEL SERVICIO DE EDUCACIÓN INICIAL
DE LA I.E.I 256 MARÍA AUXILIADORA DEL DISTRITO
ESPINAR, PROVINCIA DE ESPINAR - CUSCO".**

**ELEVACION Y SECCION A-A
PUERTA
TABLERO REBAJADO**

**DISTRITO ESPINAR -
BARRIO SUERO CANTO**

P. Tablero

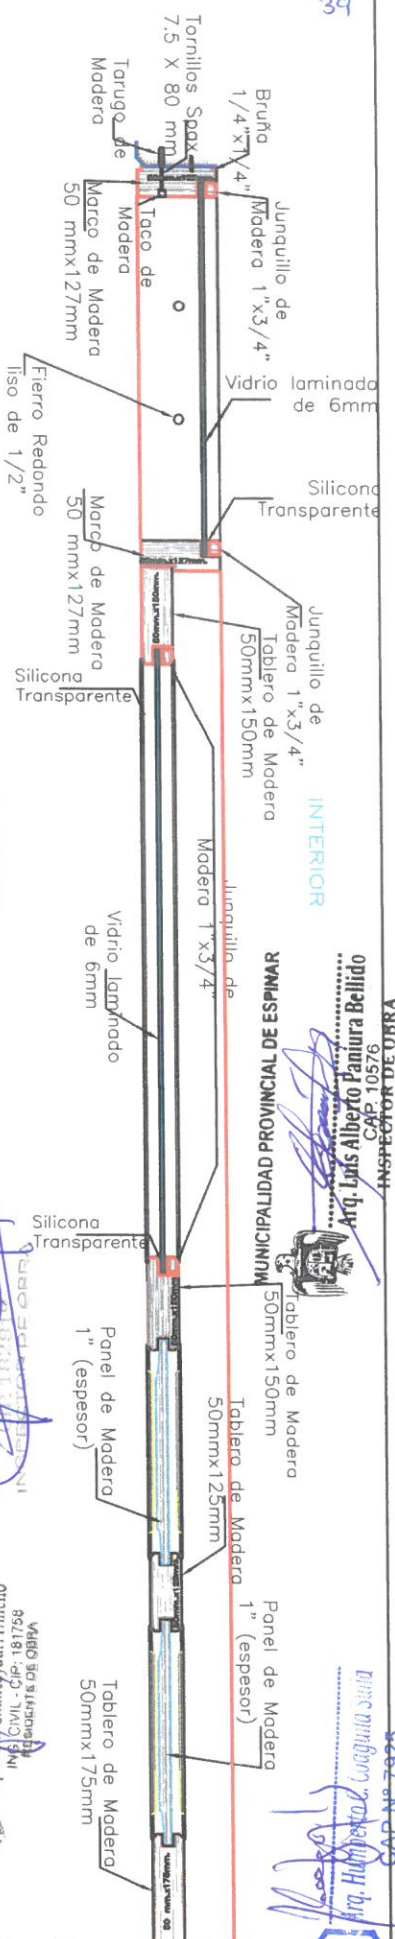

MUNICIPALIDAD PROVINCIAL DE ESPINAR

Arq. Luis Alberto Paniura Bellido
CAP: 10576

INSPECTOR DE OBRA


6/26/1925



NOTA:
Todos los ensambles van reforzados con cuñas desde el exterior

NOTA:
LAS BISAGRAS DEBEN ENTRAR A PRESIÓN
NO DEBEN QUEDAR SUELTAS


Aplicar: Chancayauri Hincio
ING. CIVIL - CIP: 181758
RESIDENTE DE OBRA

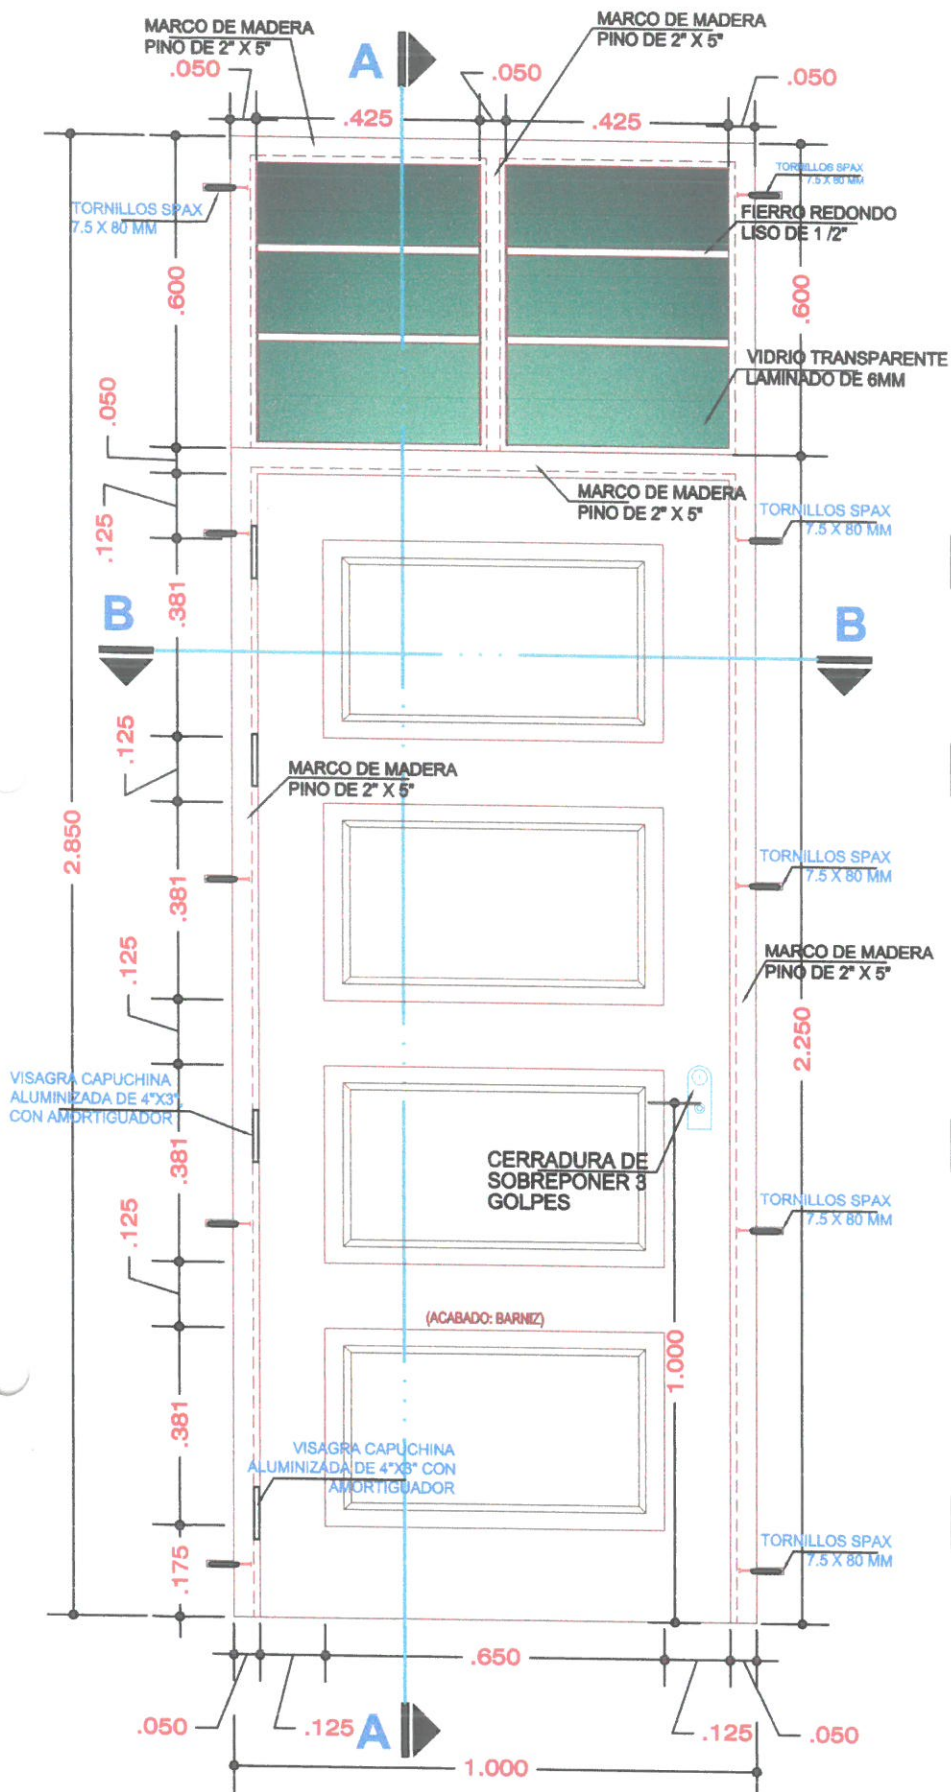

INS. JUANITO A. ROQUE
CIP 182819
INSPECTOR DE OBRA

COLOCADO DE BISAGRAS CAPUCHINAS 4"x3"

MUNICIPALIDAD PROVINCIAL DE ESPINAR
Ing. Civ. CIP. 181789
Ing. Humberto Coaguila Sullia
REGIDOR DE OBRA

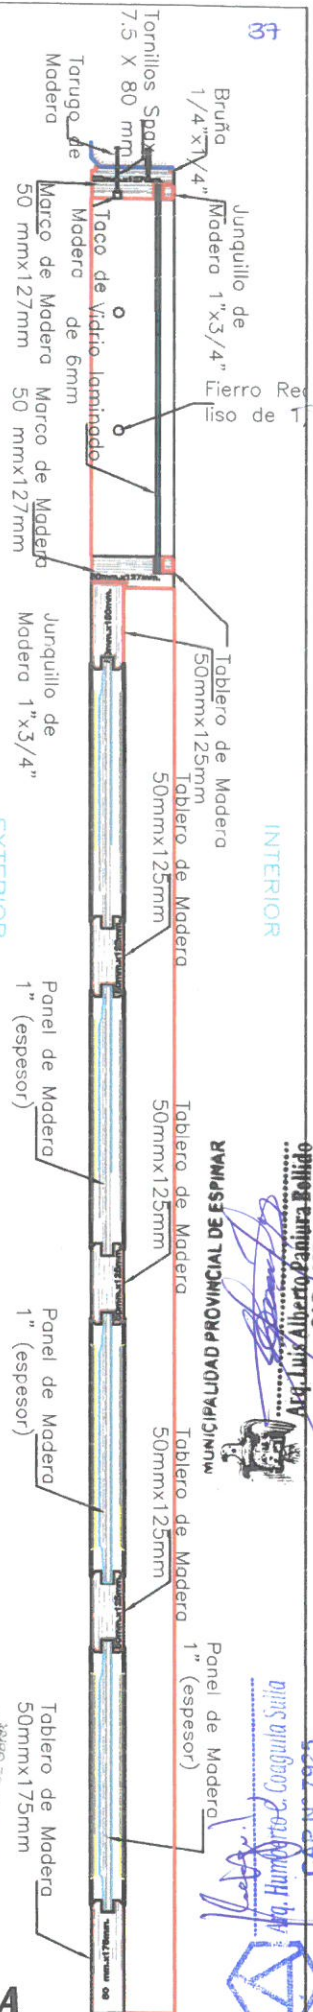

PUERTA SS.HH. GRADAS(1er. Piso C) - 1 UNIDAD
PUERTA DEPOSITO (2do. Piso C) - 1 UNIDAD
PUERTA SS.HH. DISCAPAC. - 1 UNIDAD

SECCION A - A

Proyecto:

"MEJORAMIENTO DEL SERVICIO DE EDUCACIÓN INICIAL
DE LA I.E.I 256 MARÍA AUXILIADORA DEL DISTRITO
ESPINAR, PROVINCIA DE ESPINAR - CUSCO".

Plano:

**ELEVACION Y SECCION A-A
PUERTA
TABLERO REBAJADO**


Ubicacion:

**DISTRITO ESPINAR -
BARRIO SUERO CANTO**

Lamina:

P. Tablero



5-A

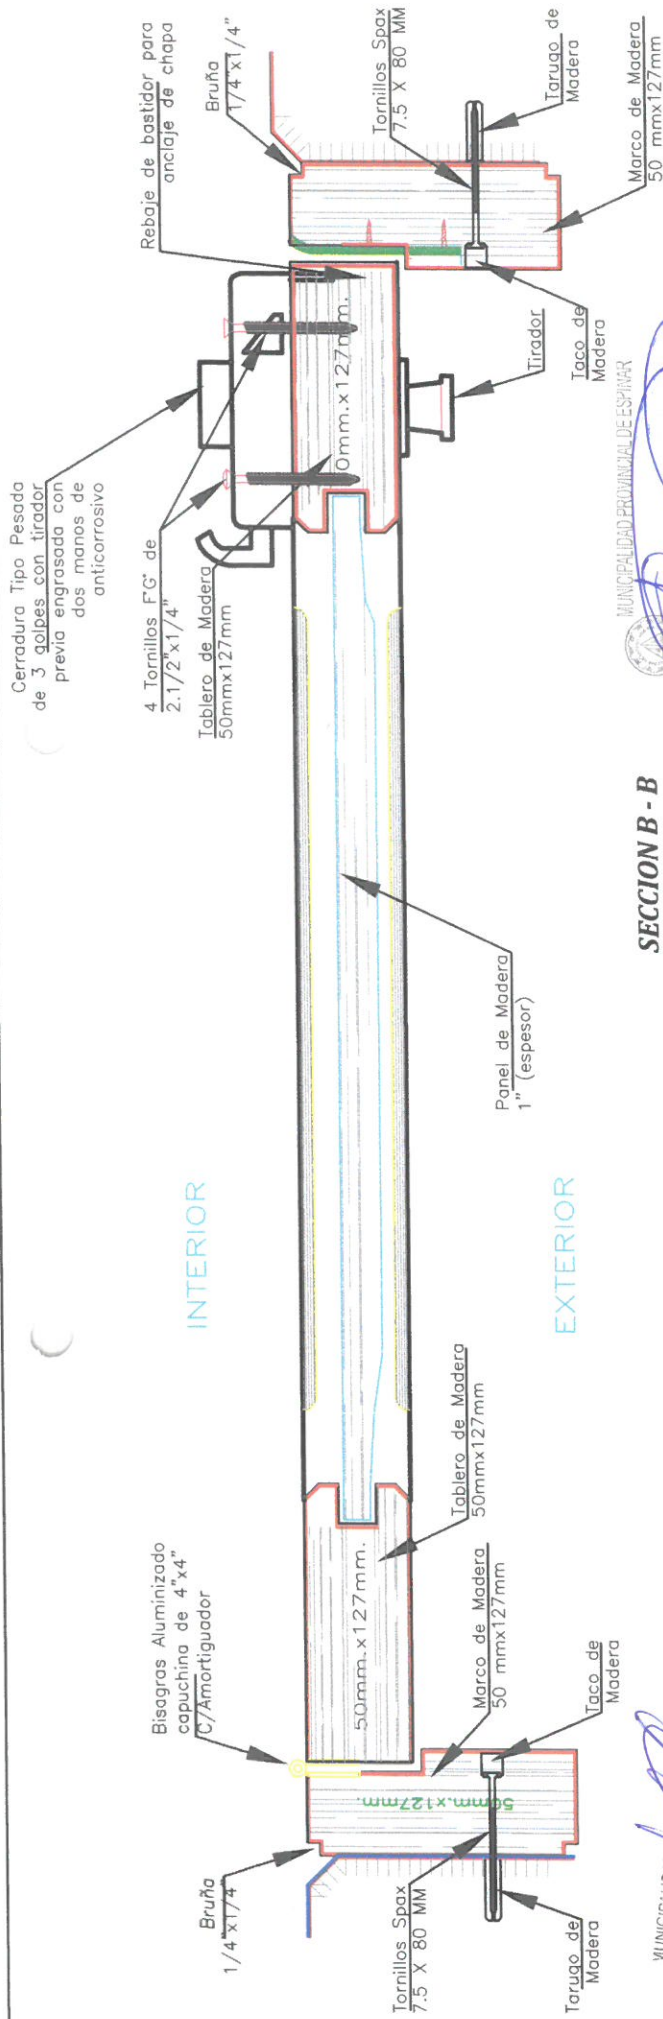

SECCION B - B

MUNICIPALIDAD PROVINCIAL DE ESPINAR
Ing. Augusto A. Roque
INTECTOR DE OBRA

MUNICIPALIDAD PROVINCIAL DE ESPINAR
Ing. Chancayauri Hincay
ING. CIVIL - CIP: 18778
RESIDENTE DE OBRA

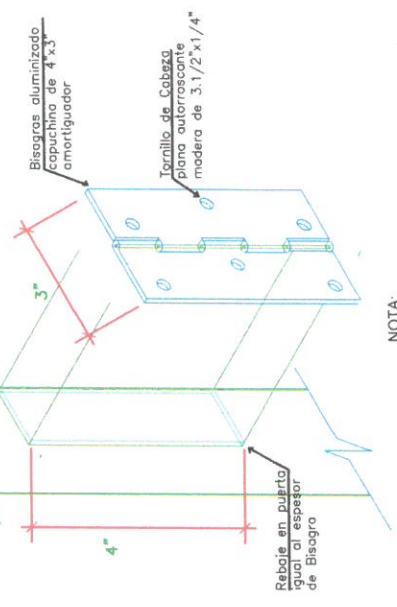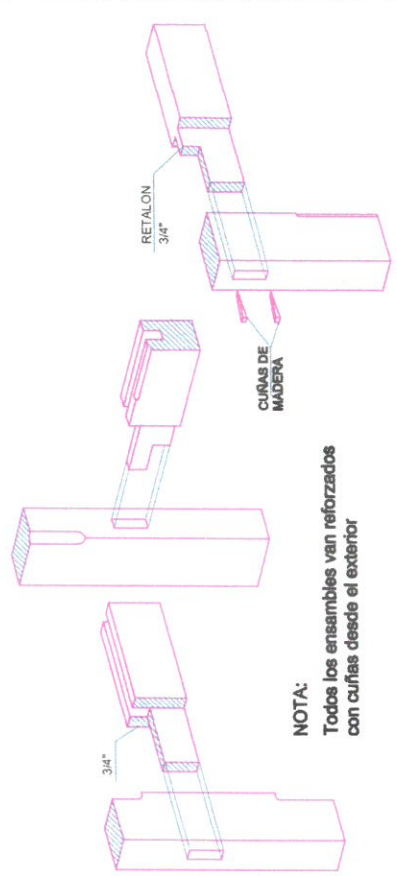

NOTA:
LAS BISAGRAS DEBEN ENTRAR A PRESIÓN
NO DEBEN QUEDAR SUELTAS

MUNICIPALIDAD PROVINCIAL DE CALA X ESPIGA EN UNIONES DE PUERTAS



DETALLE DE VISAGRA

DETALLE SEGURO DE CHAPA
(Platina Hecha por el Fabricante)

Arq. Luis Alberto Paniura Bellido
CAP/ 10576
INSPECTOR DE OBRA

Arq. Humberto Coaguila Sullá
CAP N° 7925

Proyecto:	"MEJORAMIENTO DEL SERVICIO DE EDUCACIÓN INICIAL DE LA I.E.I 256 MARÍA AUXILIADORA DEL DISTRITO ESPINAR, PROVINCIA DE ESPINAR - CUSCO".
Plano:	SECCIONES Y DETALLES DE PUERTA TABLERO REBAJADO
Ubicación:	DISTRITO ESPINAR - BARRIO SUERO CANTO
Lamina:	P. Tablero 5-B

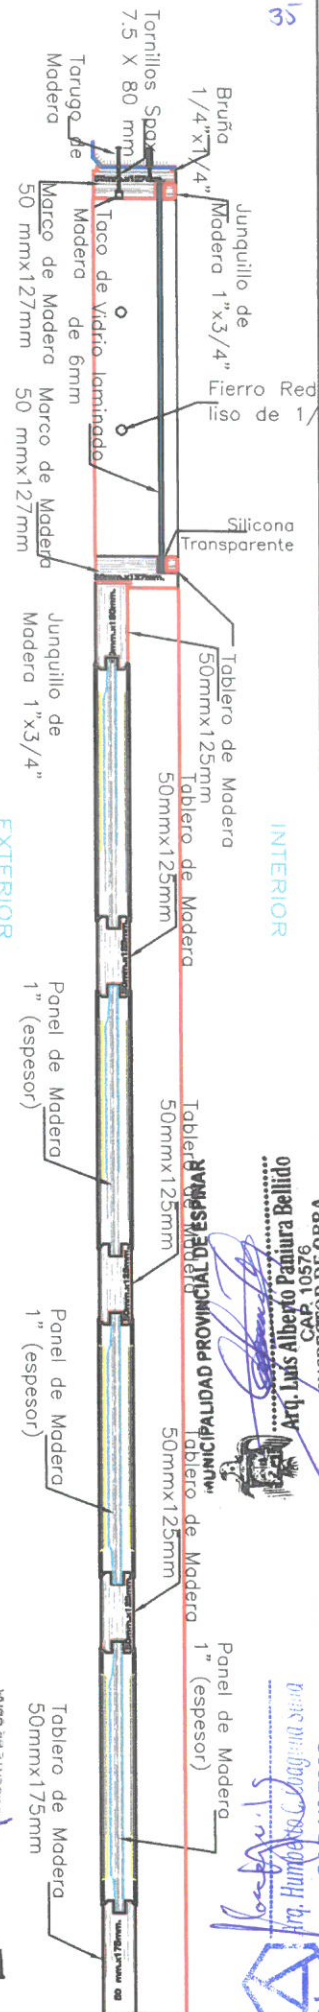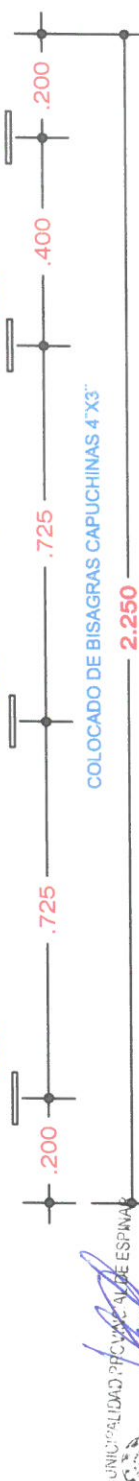

Arq. Luis Alberto Paniura Bellido

Arg. Humberto C. Lozano Sandoval

Plano:


ELEVACION Y SECCION A-A
PUERTA
TABLERO REBAJADO

Ubicacion:
DISTRITO ESPINAR -
BARRIO SUERO CANTO

Lamina:
P. Tablero
6-A


Proyecto:
"MEJORAMIENTO DEL SERVICIO DE EDUCACIÓN INICIAL
DE LA I.E.I 256 MARÍA AUXILIADORA DEL DISTRITO
ESPINAR, PROVINCIA DE ESPINAR - CUSCO".

INTERIOR

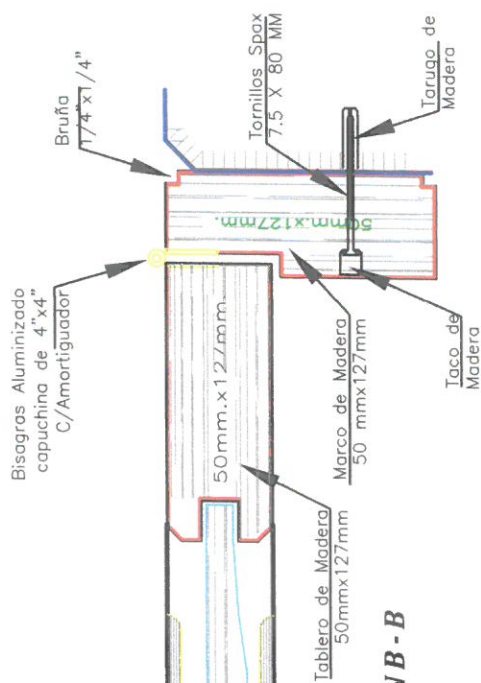

SECCION B - B

EXTERIOR

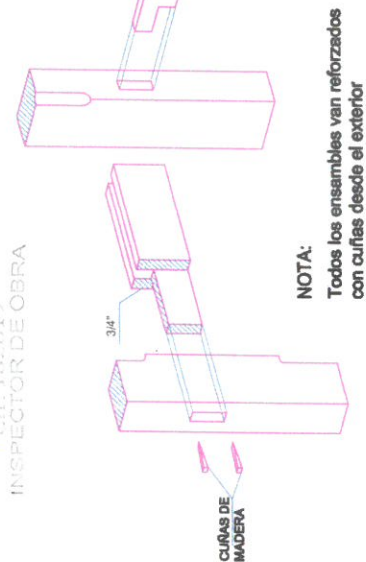

CAJA Y ESPIGA EN UNIONES DE PUERTAS

MUNICIPALIDAD PROVINCIAL DE ESPINAR



Arq. Luis Alberto Paniara Bellido
CAP 10576
INSPECTOR DE OBRA

Ubicación: DISTRITO ESPINAR - BARRIO SUERO CANTO

Plano: SECCIONES Y DETALLES DE PUERTA TABLERO REBAJADO

Proyecto: "MEJORAMIENTO DEL SERVICIO DE EDUCACIÓN INICIAL DE LA I.E.I 256 MARÍA AUXILIADORA DEL DISTRITO ESPINAR, PROVINCIA DE ESPINAR - CUSCO".

Plano: 6-B

Cerradura Tipo Pex de 3 golpes con tirador previa engrasada con dos manos de anticorrosivo

4 Tornillos F.G. de 2.1/2"x1/4" Tablero de Madera 50mmx127mm

Rebaje de bastidor para anclaje de chapa

Bruña 1/4"x1/4"

Tornillos Spax 7.5 X 80 MM


Tarugo de Madera

Marco de Madera 50 mmx127mm

Tirador

Taco de Madera

50mm.x127mm

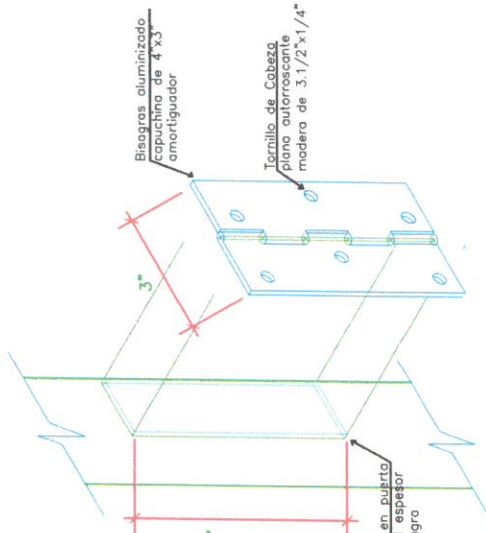

NOTA: LAS BISAGRAS DEBEN ENTRAR A PRESIÓN NO DEBEN QUEDAR SUELTAS

DETALLE DE VISAGRA

DETALLE SEGURO DE CHAPA


(Platina Hecha por el Fabricante)

Arq. Humberto Paniara Bellido
CAP 7925
ESPECIALISTA EN PUERTAS EDUCATIVAS

Arq. Humberto Paniara Bellido
CAP 7925
ESPECIALISTA EN PUERTAS EDUCATIVAS



Plano: 6-B

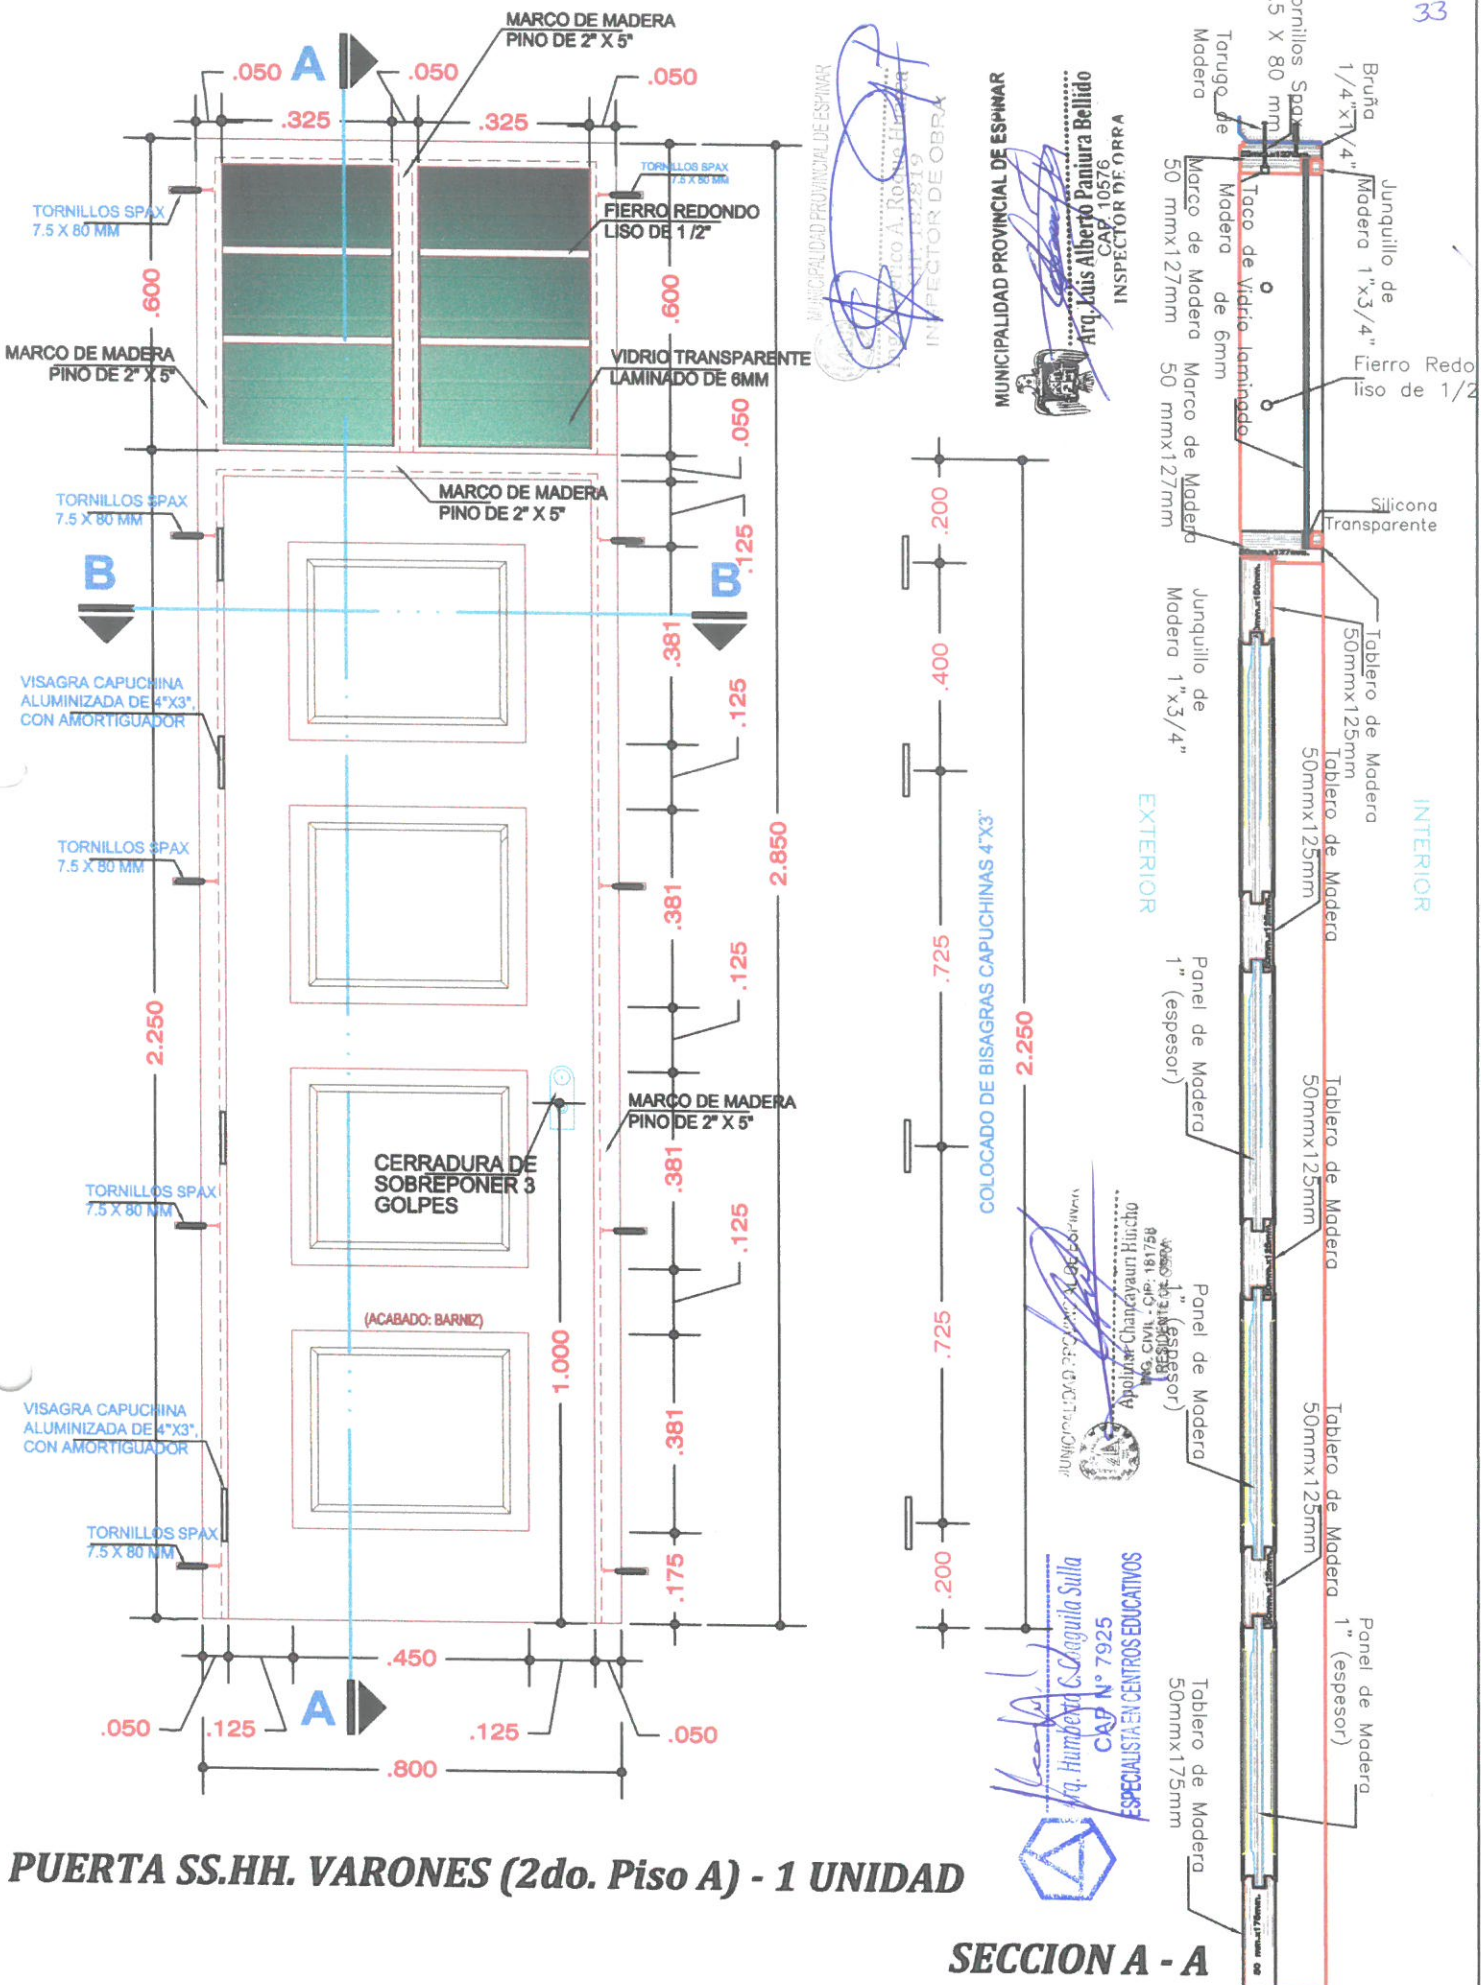

SECCION A - A

Proyecto:

**"MEJORAMIENTO DEL SERVICIO DE EDUCACIÓN INICIAL
DE LA I.E.I 256 MARÍA AUXILIADORA DEL DISTRITO
ESPINAR, PROVINCIA DE ESPINAR - CUSCO".**

Plano:

**ELEVACION Y SECCION A-A
PUERTA
TABLERO REBAJADO**


Ubicación:

**DISTRITO ESPINAR -
BARRIO SUERO CANTO**

Lamina:

P. Tablero

7-A

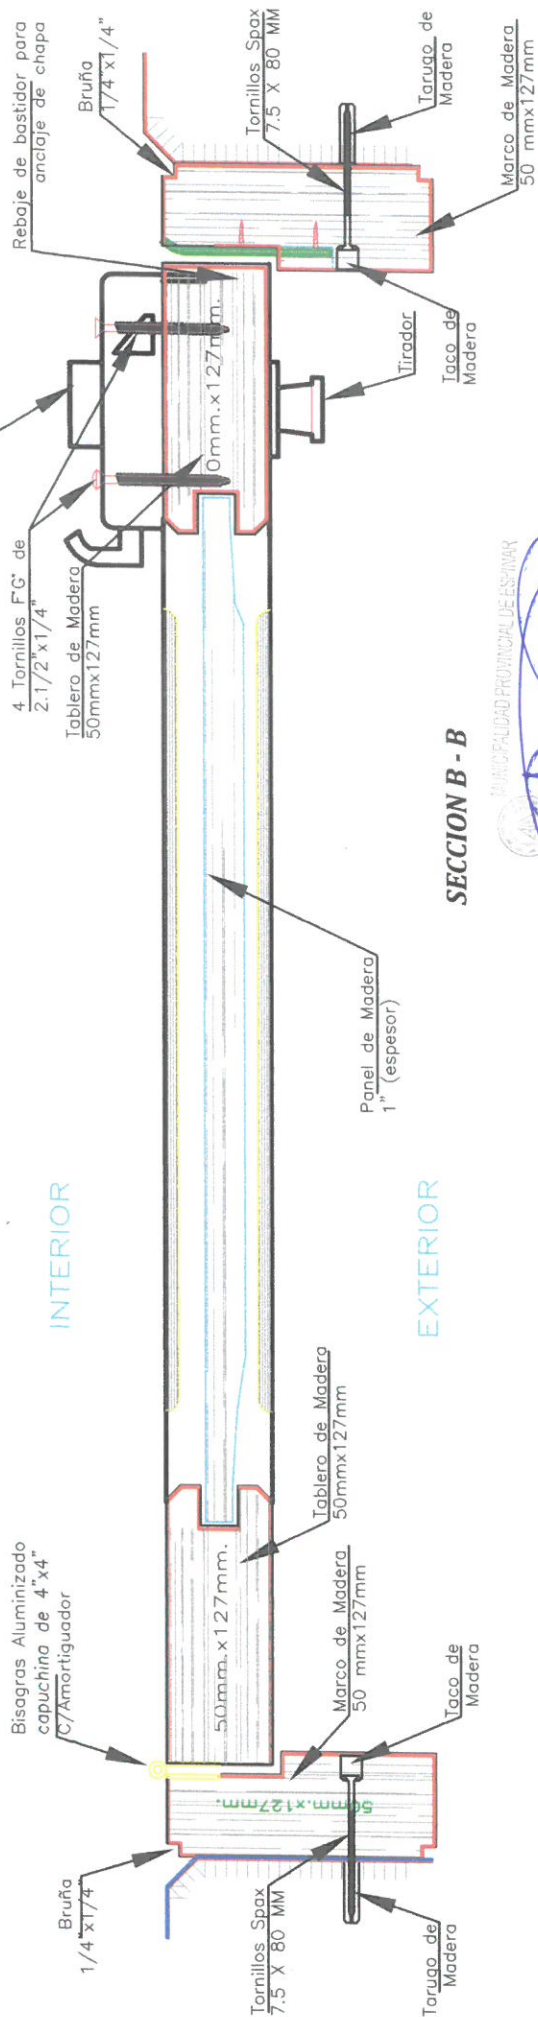


SECCION B - B

SECRETARÍA DE SALUD


 MUNICIPALIDAD PROVINCIAL DE ESPINAR

Arq. Luis Alberto Paniura Bellido
CAP. 10576
INSPECTOR DE OBRA

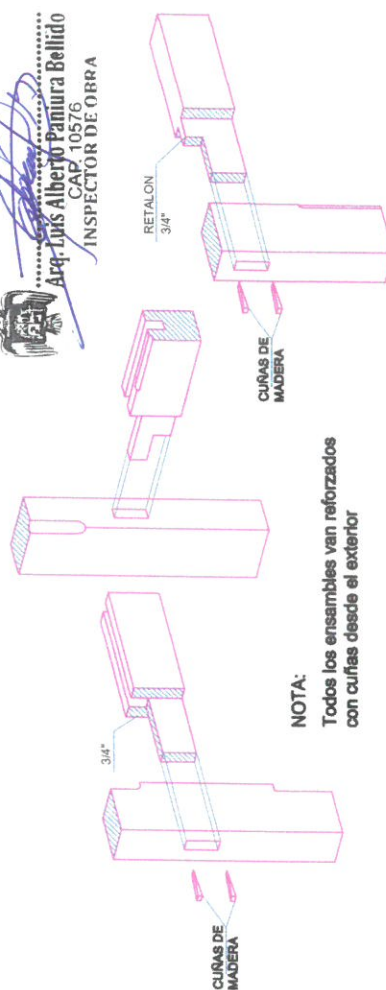CAP. 10576
ECTOR DE OBRACAP. 10378
ECTOR DE OBRA

NOTA:

Todos los ensambles van reforzados con cuñas desde el exterior

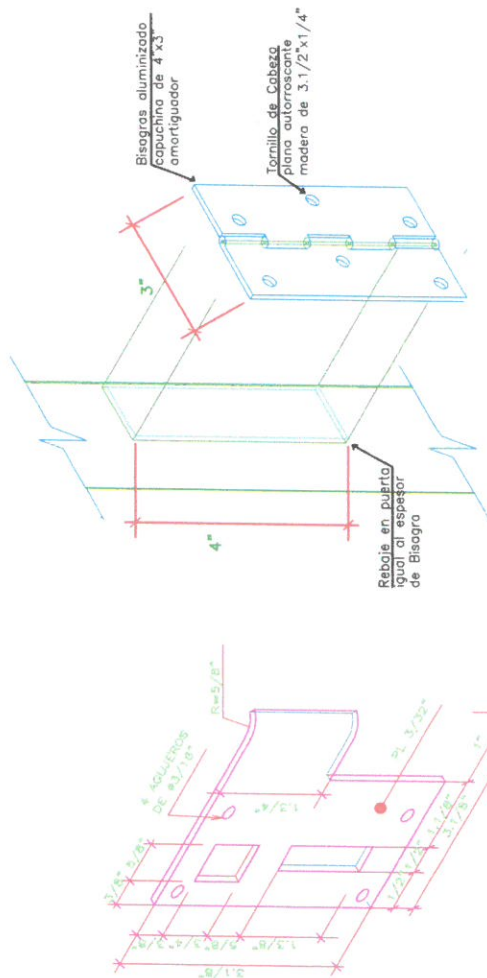

DETALLE SEGURO DE CHAPA
(Platina Hecha por el Fabricante)

(Platina Hecha por el Fabricante)

NOTA:
LAS BISAGRAS DEBEN ENTRAR A PRESIÓN
NO DEBEN QUEDAR SUELTAS

NOTA:
LAS BISAGRAS DEBEN ENTRAR A PRESIÓN
NO DEBEN QUEDAR SUELTAS

DETAILED VISAGRA

UNIVERSIDAD PROVINCIAL DEL ES...

Apollinar Chancayauri Hincho
ING. CIVIL - CIP: 181758
RESIDENTE DE OBRA

ING. CIVIL - CIP: 18175
RESIDENTE DE CHINA

CAJA Y ESPIGA EN UNIONES DE PUERTAS

"MEJORAMIENTO DEL SERVICIO DE EDUCACIÓN INICIAL DE LA I.E.I 256
MARÍA AUXILIADORA DEL DISTRITO ESPINAR, PROVINCIA DE ESPINAR - CUSCO".

MEJORAMIENTO DEL SERVICIO DE EDUCACIÓN INICIAL DE LA I.E.I. 256

MARÍA AUXILIADORA DEL DISTRITO ESPINAR. PROVINCIA DE ESPINAR - CUSCO",

Piano:


**SECCIONES Y DETALLES
DE PUERTA
TABLERO REBAJADO**

**DISTRITO ESPINAR -
BARRIO SUERO CANTO**

Ubicación:

Lamina: P. Tablero

7-B

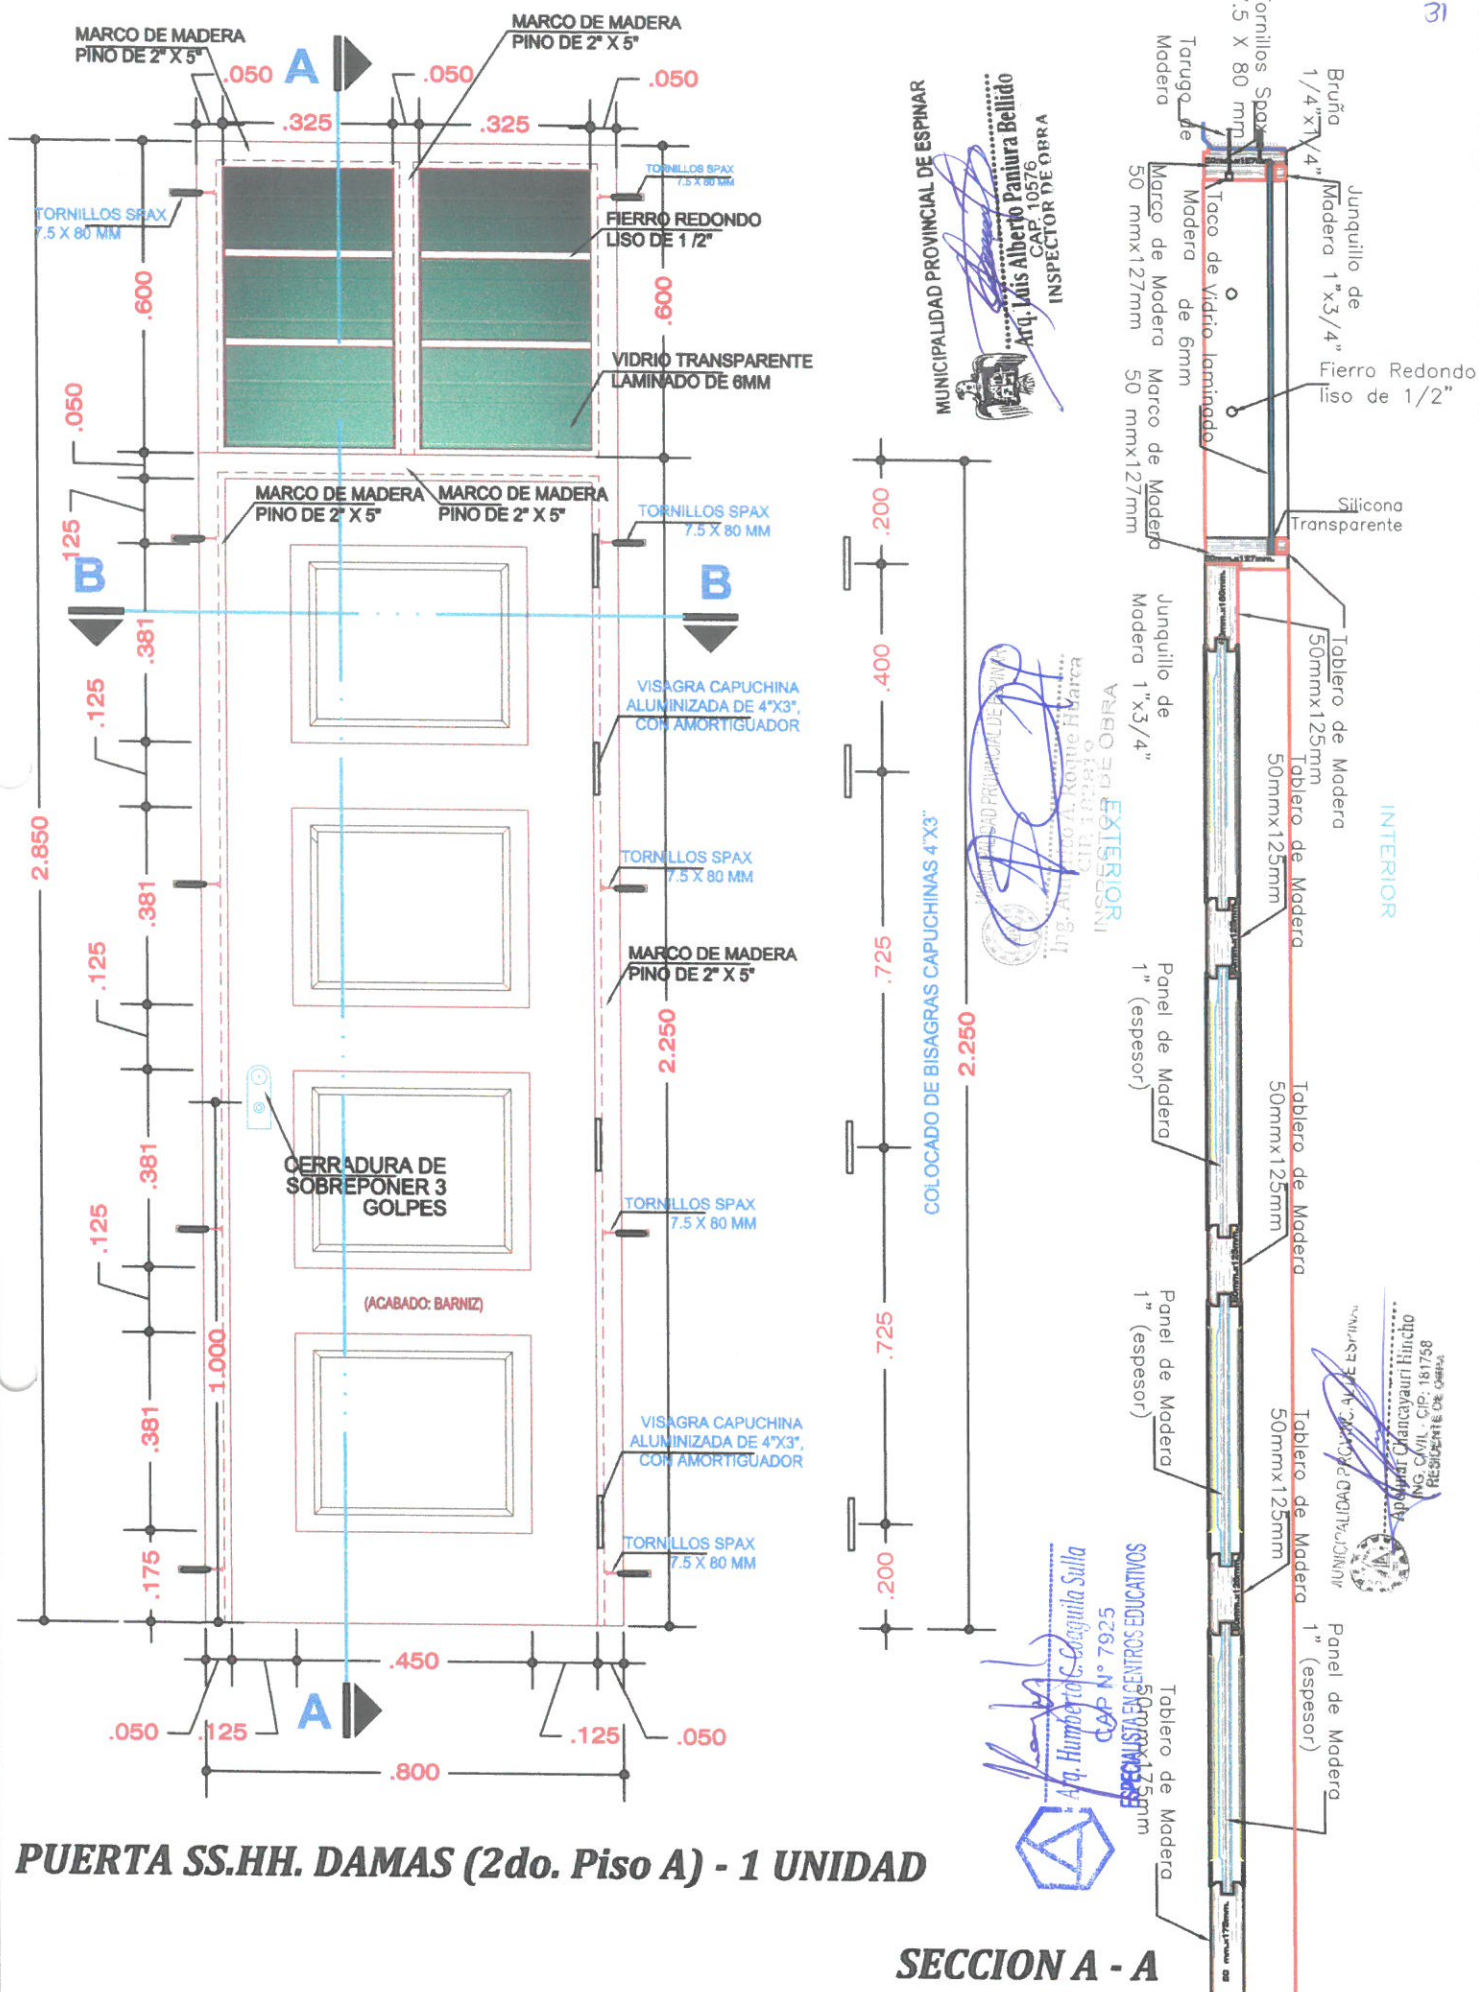

PUERTA SS.HH. DAMAS (2do. Piso A) - 1 UNIDAD

SECCION A - A

Proyecto:

**"MEJORAMIENTO DEL SERVICIO DE EDUCACIÓN INICIAL
DE LA I.E.I 256 MARÍA AUXILIADORA DEL DISTRITO
ESPINAR, PROVINCIA DE ESPINAR - CUSCO".**

Plano:


**ELEVACION Y SECCION A-A
PUERTA
TABLERO REBAJADO**

Ubicacion:**DISTRITO ESPINAR -
BARRIO SUERO CANTO**


Lamina:

P. Tablero

8-A

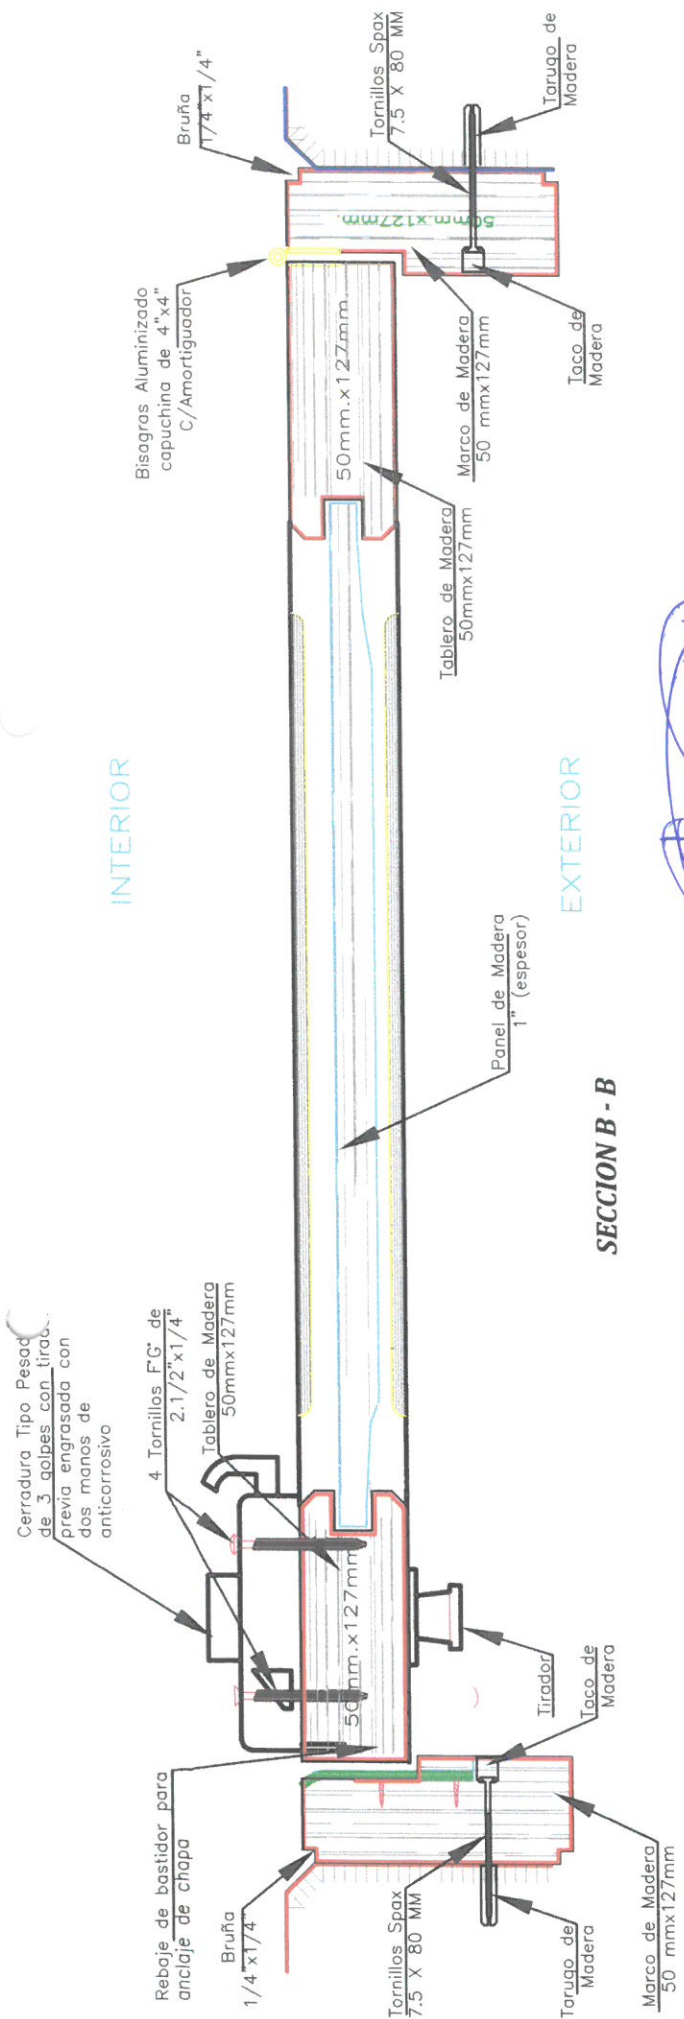

SECCION B - B

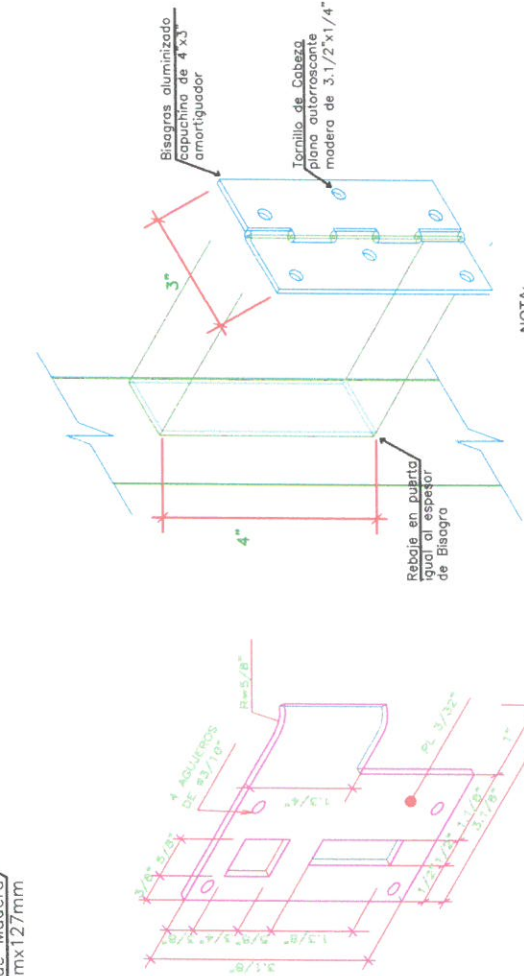

DETALLE SEGURO DE CHAPA
(Platina Hecha por el Fabricante)

NOTA:
LAS BISAGRAS DEBEN ENTRAR A PRESIÓN
NO DEBEN QUEDAR SUELTAS

DETALLE DE VISAGRÀ

CAJA Y ESPIGA EN UNIONES DE PUERTAS

Apollinar Chancayauri Hincho
ING. CIVIL / CIP: 181758
RESIDENTE DE OBRA

MUNICIPALIDAD PROVINCIAL DE ESPINAR

Arq. Luis Alberto Paniura Bellido
CAP. 10576
INSPECTOR DE OBRA

NOTA:
Todos los ensambles van reforzados con cuñas desde el exterior

Projecto:


"MEJORAMIENTO DEL SERVICIO DE EDUCACIÓN INICIAL DE LA I.E.I 256
MARÍA AUXILIADORA DEL DISTRITO ESPINAR, PROVINCIA DE ESPINAR -CUSCO".

Plano: SECCIONES Y DETALLES
DE PUERTA
TABLERO REBAJADO

Ubicación:
DISTRITO ESPINAR -
BARRIO SUERO CANTO

Lamina: P. Tablero

8-B

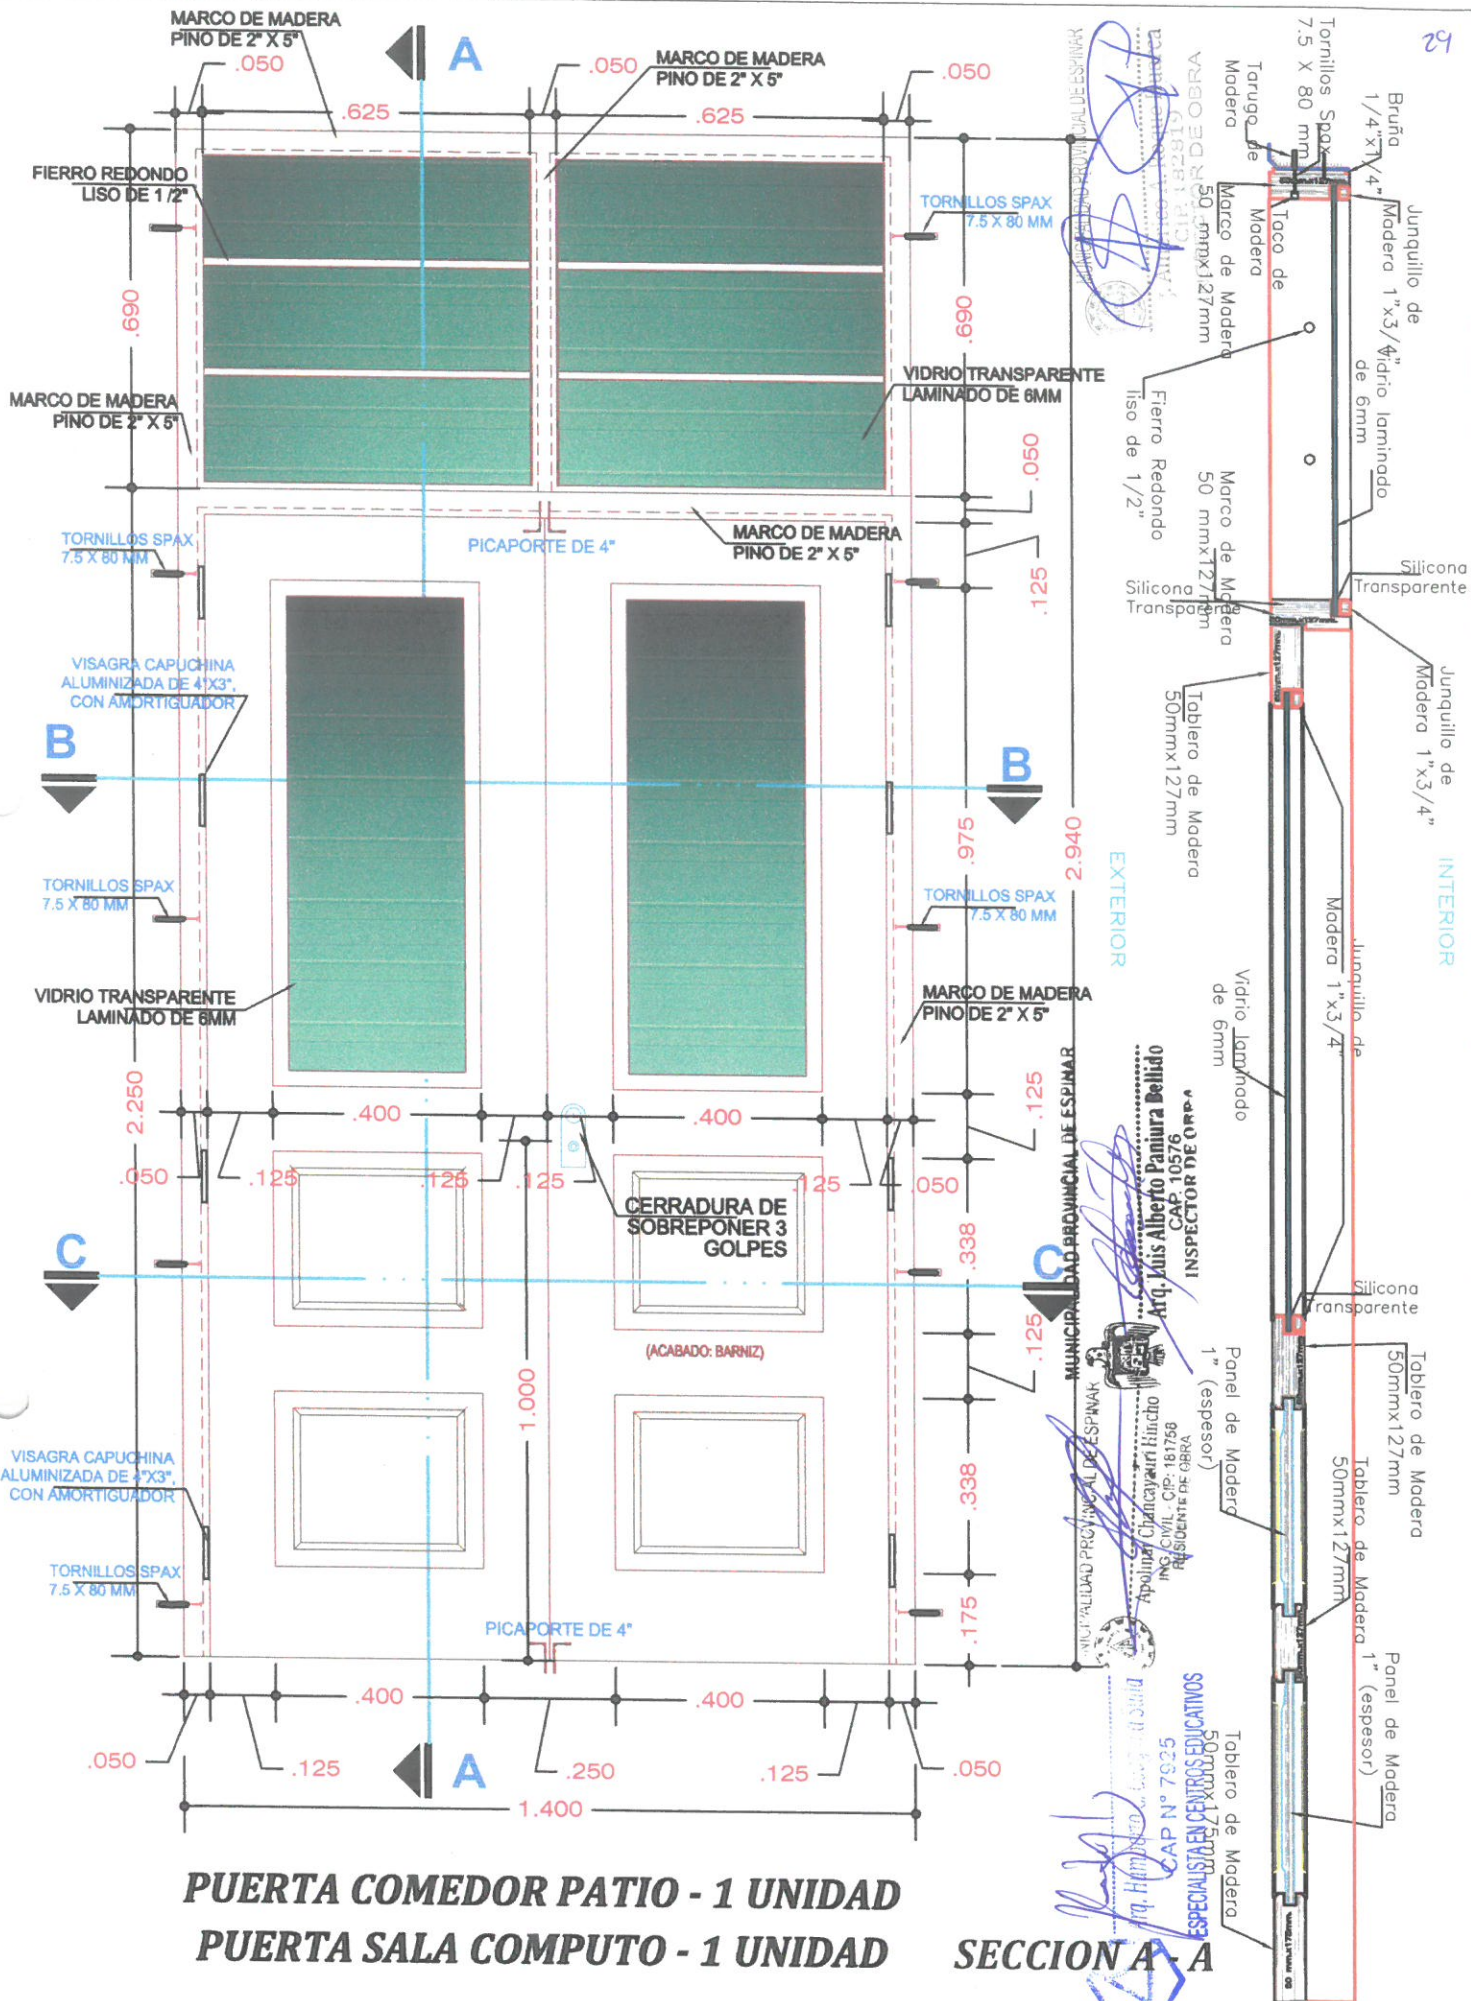

Proyecto:

"MEJORAMIENTO DEL SERVICIO DE EDUCACIÓN INICIAL DE LA I.E.I 256 MARÍA AUXILIADORA DEL DISTRITO ESPINAR, PROVINCIA DE ESPINAR - CUSCO".

Plano:

ELEVACION Y SECCION A-A
 PUERTA
 TABLERO REBAJADO


Ubicacion:

DISTRITO ESPINAR -
 BARRIO SUERO CANTO


Lamina:

P. Tablero


9-A

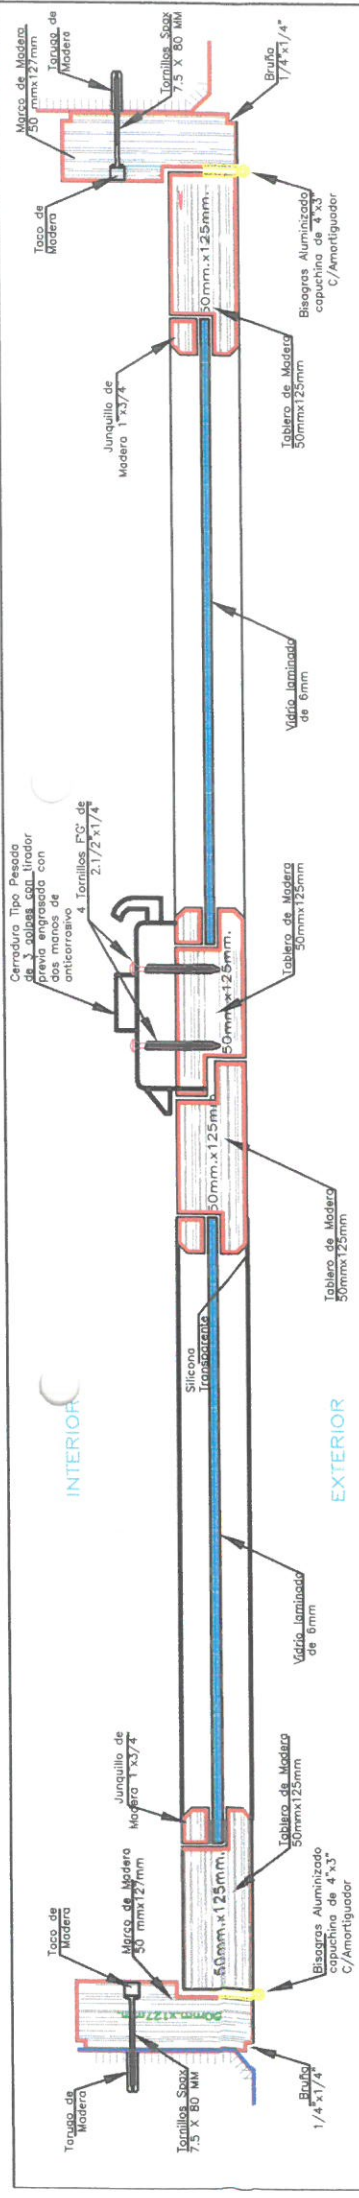


SECCION B - B

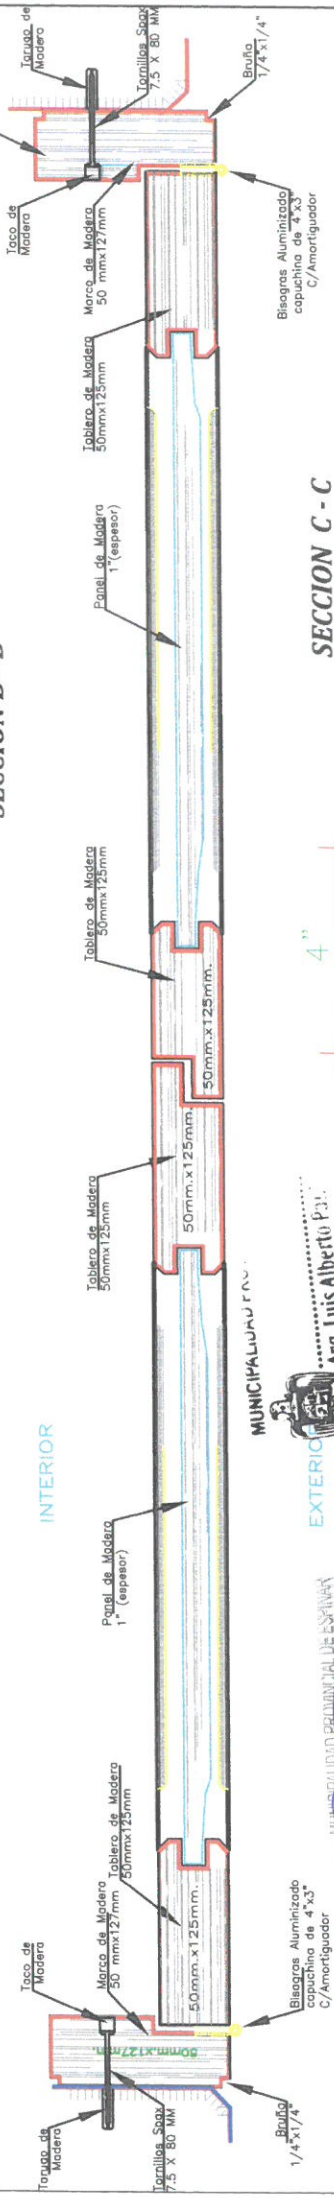

SECCION C - C

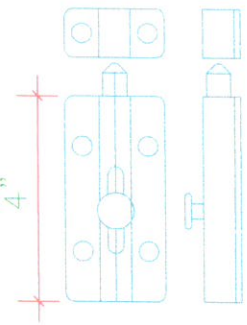


PICAPORTE METALICO

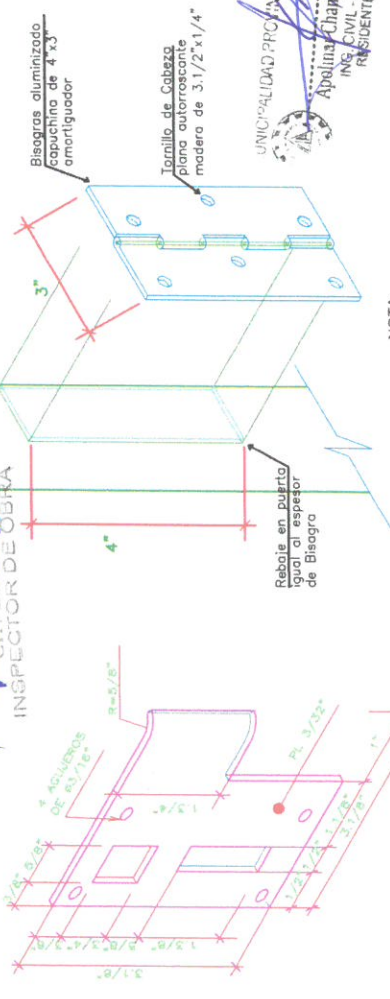

DETALLE SEGURO DE CHAPA
(Platina Hecha por el Fabricante)

DETALLE DE VISAGRA

NOTA:
LAS BISAGRAS DEBEN ENTRAR A PRESION
NO DEBEN QUEDAR SUELTAS

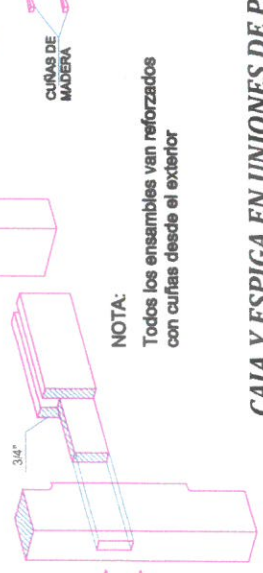

NOTA:
Todos los ensambles van reforzados
con cuñas desde el exterior

MUNICIPALIDAD PROVINCIAL DE ESPINAR
Arq. Luis Alberto Paniura Bellido
CAP 10576
INSPECTOR DE OBRA

MUNICIPALIDAD PROVINCIAL DE ESPINAR
Arq. Luis Alberto Paniura Bellido
CAP 10576
INSPECTOR DE OBRA



MUNICIPALIDAD PROVINCIAL DE ESPINAR
Arq. Luis Alberto Paniura Bellido
CAP 10576
INSPECTOR DE OBRA

MUNICIPALIDAD PROVINCIAL DE ESPINAR
Arq. Luis Alberto Paniura Bellido
CAP 10576
INSPECTOR DE OBRA

CAJA Y ESPIGA EN UNIONES DE PUERTAS

Plano:	SECCIONES Y DETALLES DE PUERTA	Ubicacion:	DISTRITO ESPINAR - BARRIO SUERO CANTO	Laminar: P. Tablero
				9-B

"MEJORAMIENTO DEL SERVICIO DE EDUCACIÓN INICIAL DE LA I.E. 1256
MARÍA AUXILIADORA DEL DISTRITO ESPINAR, PROVINCIA DE ESPINAR - CUSCO".

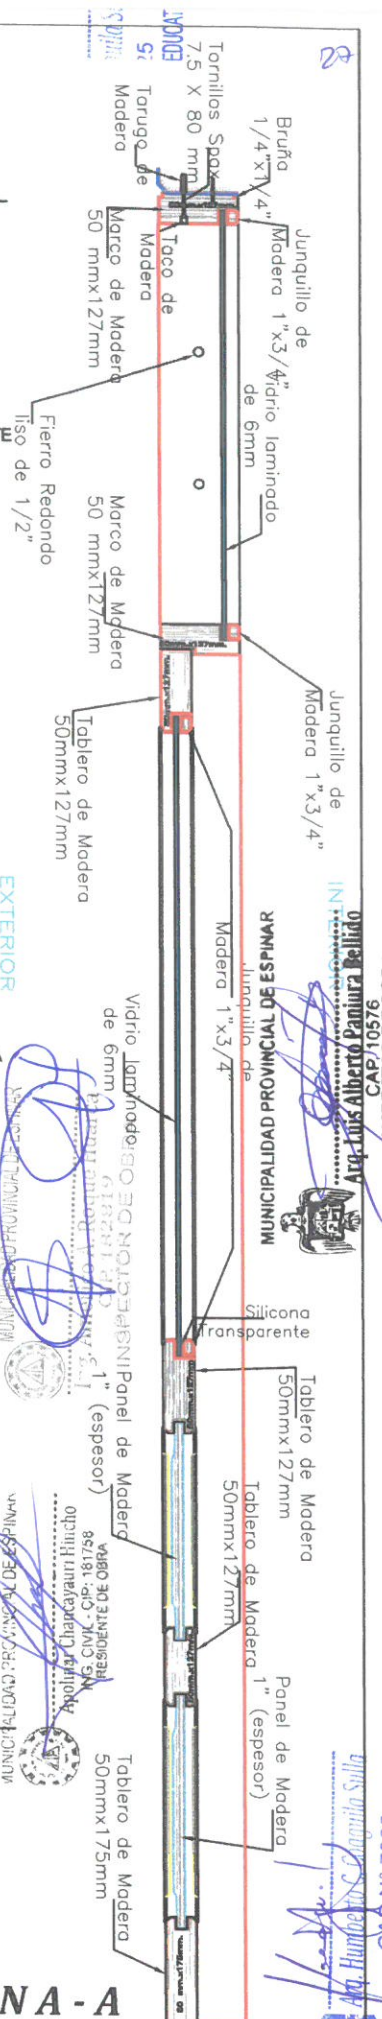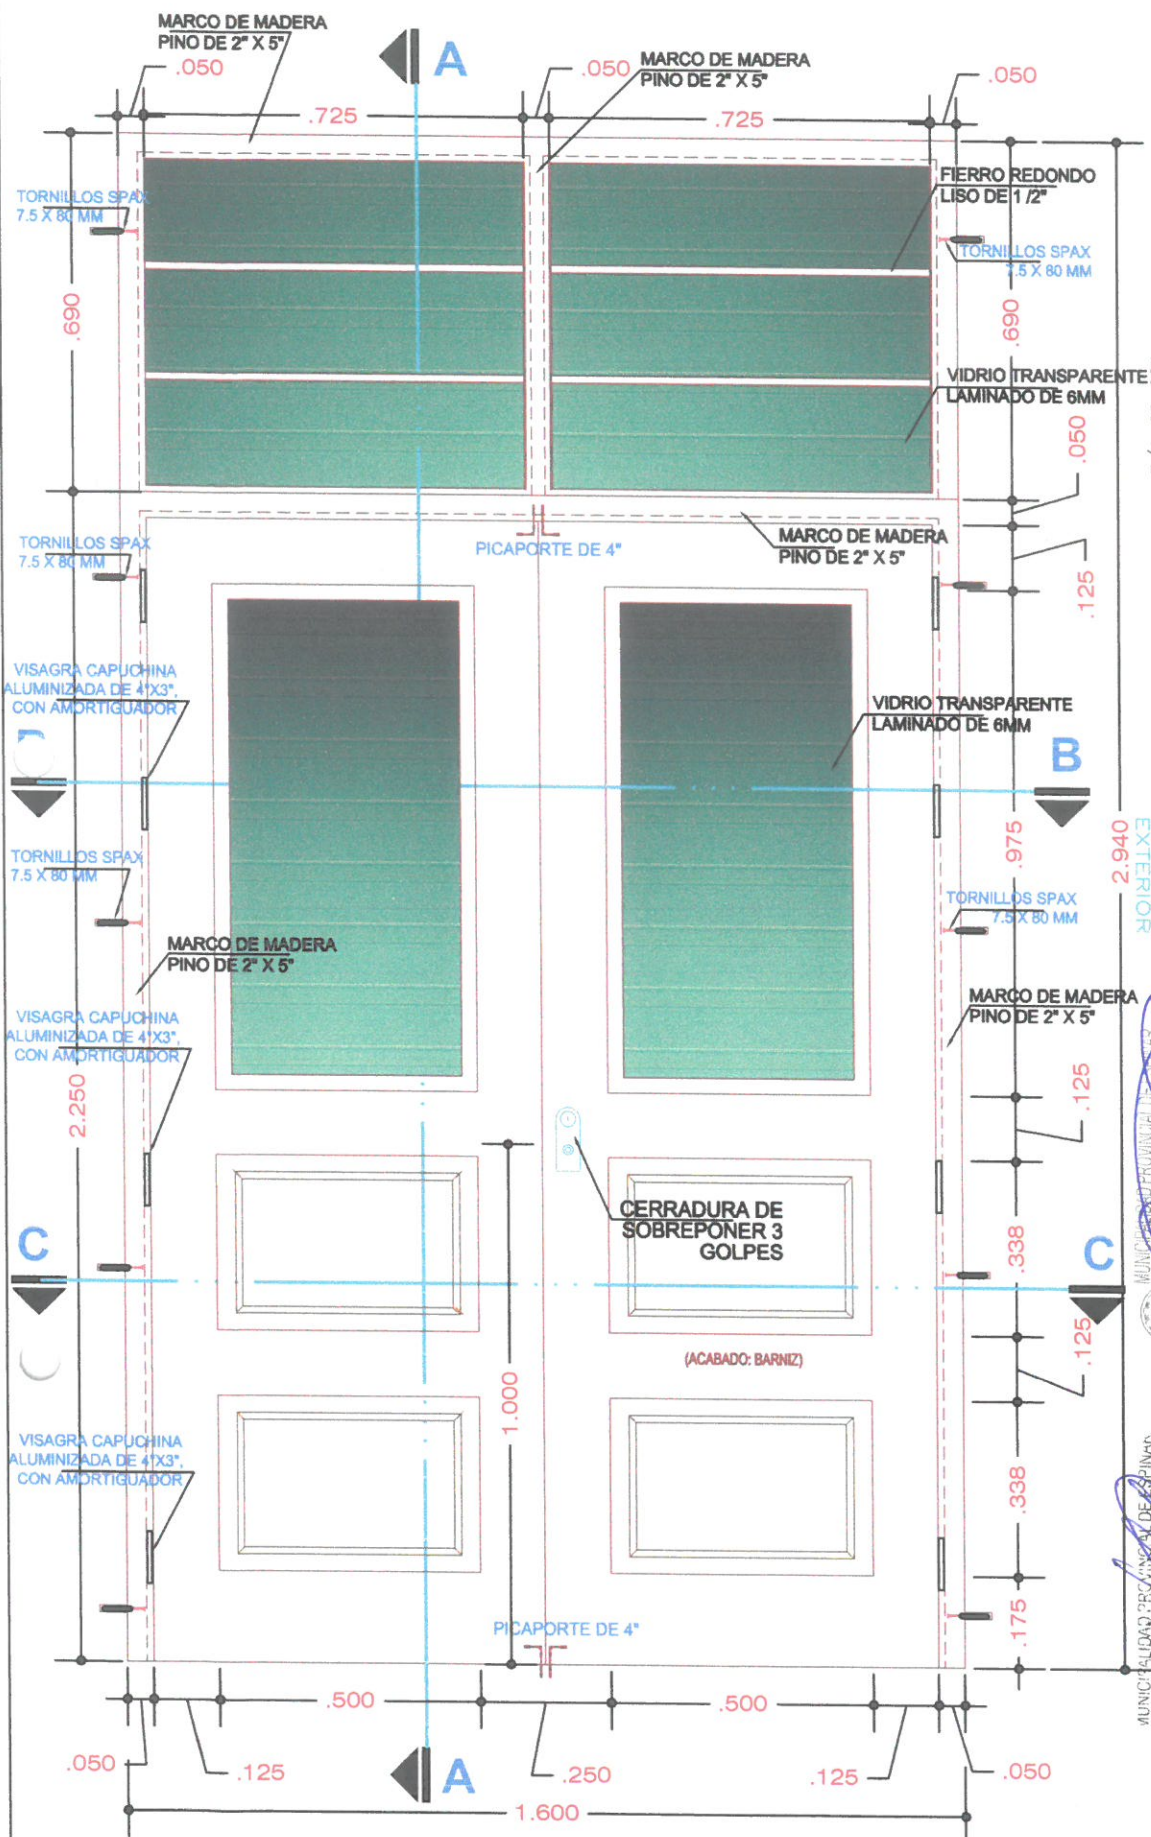

PUERTA COMEDOR CORREDOR - 1 UNIDAD
PUERTA SALA PSICOMOTRIZ - 1 UNIDAD

SECCION A - A

Proyecto:

"MEJORAMIENTO DEL SERVICIO DE EDUCACIÓN INICIAL
 DE LA I.E.I 256 MARÍA AUXILIADORA DEL DISTRITO
 ESPINAR, PROVINCIA DE ESPINAR - CUSCO".

Plano:

ELEVACION Y SECCION A-A
PUERTA
TABLERO REBAJADO

Ubicacion:

DISTRITO ESPINAR -
BARRIO SUERO CANTO


Lamina:

P. Tablero


10-A

MUNICIPALIDAD PROVINCIAL DE ESPINAR
 JUNTA DE GOBIERNO LOCAL
 Ing. Luis Alberto Paniagua Bellido
 CAP/10576


MUNICIPALIDAD PROVINCIAL DE ESPINAR
 JUNTA DE GOBIERNO LOCAL
 Ing. Charlyauri Rincón
 ING. CIVIL - CIP: 181758
 RESIDENTE DE OBRA

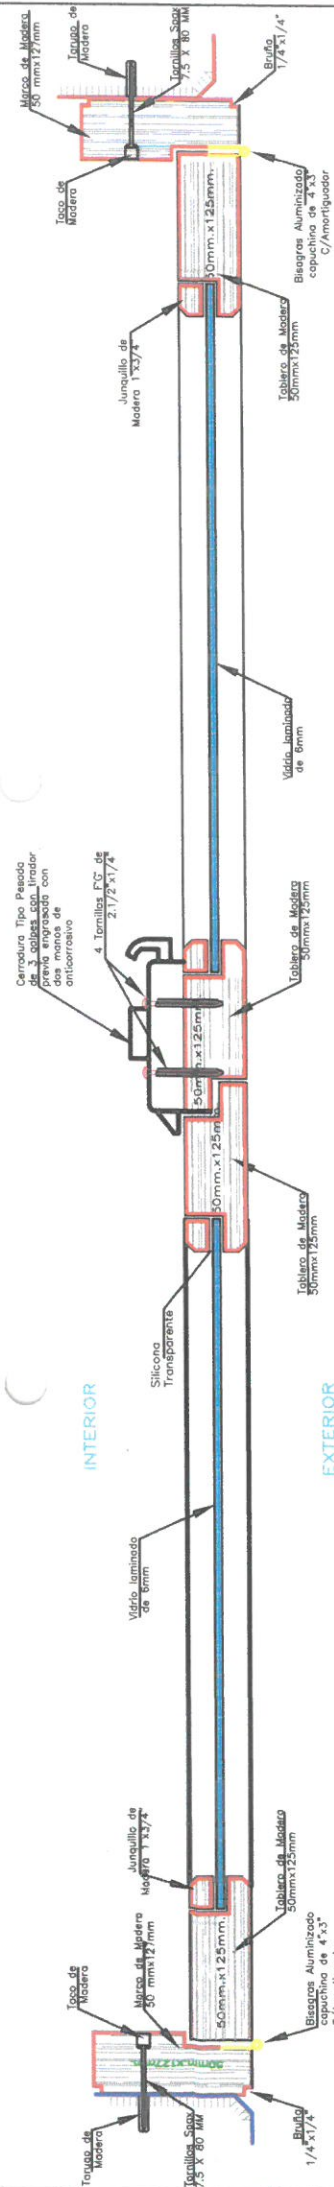

SECCION B - B

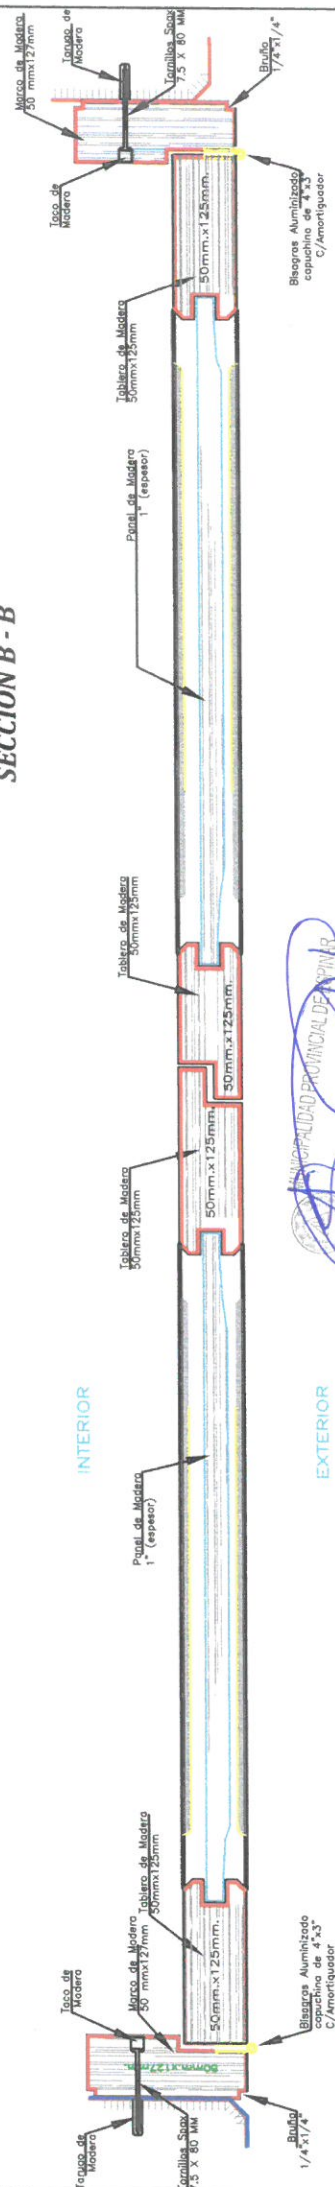

SECCION C-C

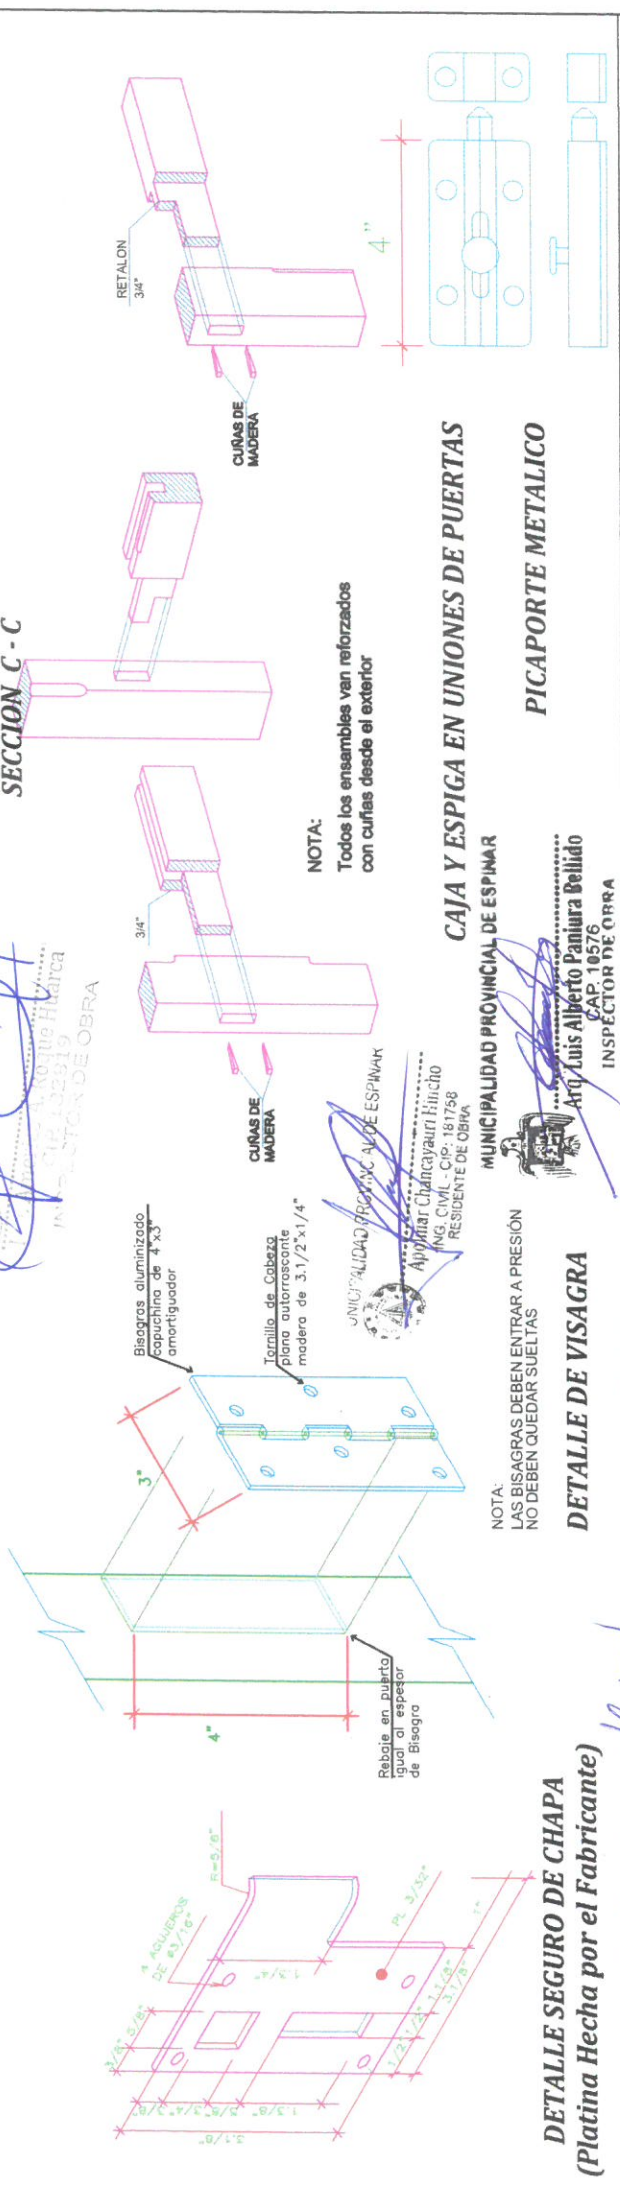

CAIA Y ESPIGA EN UNIONES DE PUERTAS

PICAPORTE METALICO


Arq. Luis Alberto Paniura Bellido
CAP. 10576
INSPECTOR DE OBRA

DETALLE DE VISAGRA

NOTA:
LAS BISAGRAS DEBEN ENTRAR A PRESIÓN
NO DEBEN QUEDAR SUELTAS

DETALLE SEGURO DE CHAPA
(Platina Hecha por el Fabricante)

Proyecto:	"MEJORAMIENTO DEL SERVICIO DE EDUCACIÓN INICIAL DE LA I.E.1256 MARIA AUXILIADORA DEL DISTRITO ESPINAR, PROVINCIA DE ESPINAR - CUSCO".
Plano:	SECCIONES Y DETALLES DE PUERTA TABLERO REBAJADO
Ubicación:	DISTRITO ESPINAR - BARRIO SUERO CANTO
Lamina:	P. Tablero 10-B

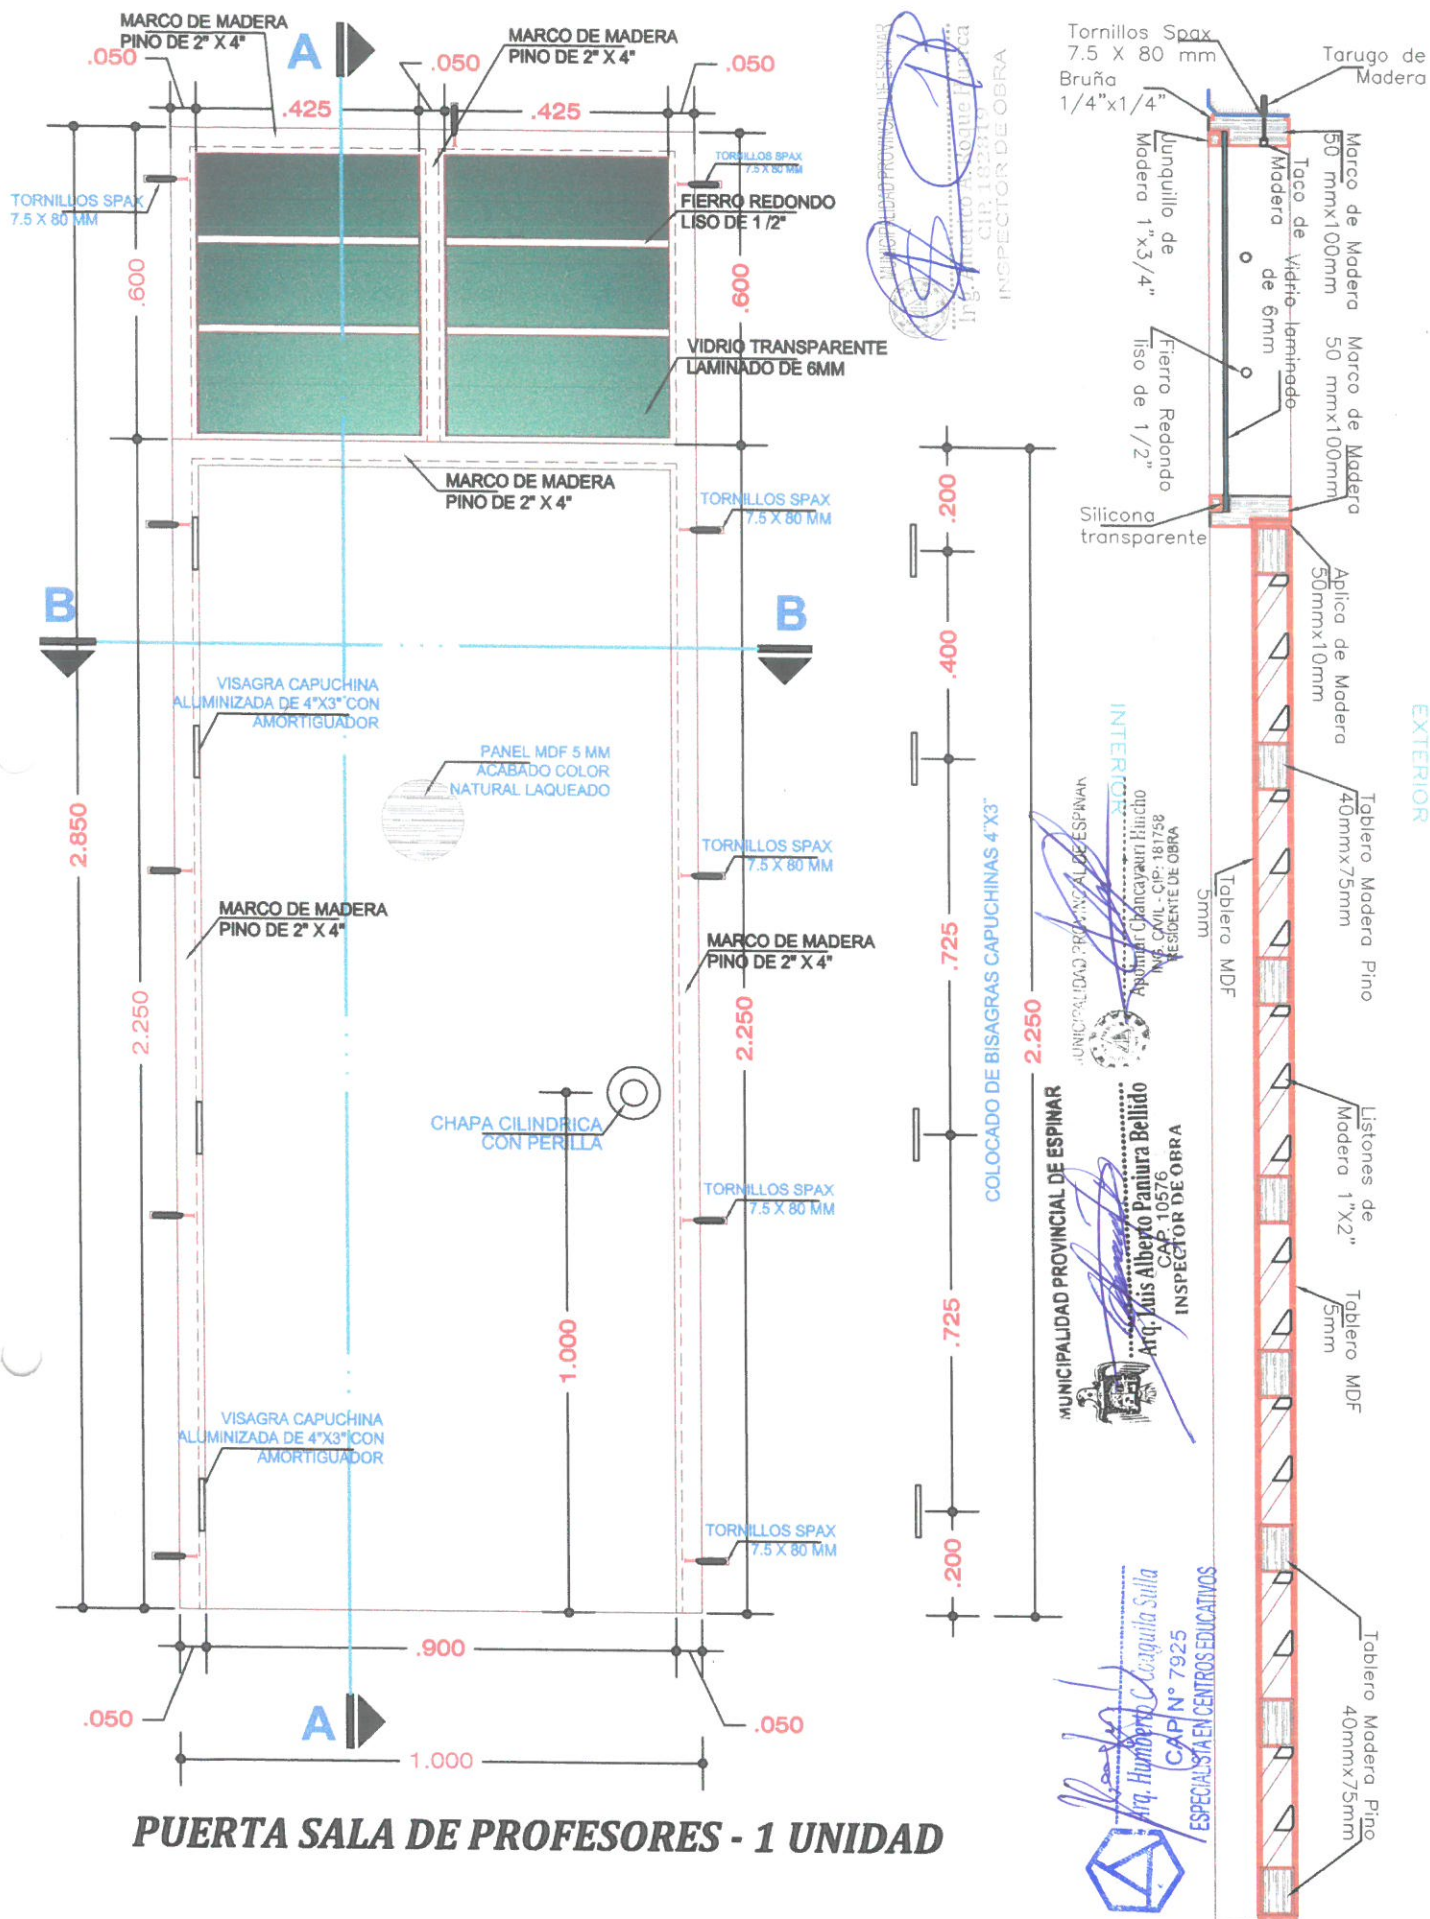

SECCION A - A

Proyecto:

"MEJORAMIENTO DEL SERVICIO DE EDUCACIÓN INICIAL
DE LA I.E.I 256 MARÍA AUXILIADORA DEL DISTRITO
ESPINAR, PROVINCIA DE ESPINAR - CUSCO".

Plano:

**ELEVACION Y SECCION A-A
PUERTA CONTRAPLACADA
MDF 5MM**


Ubicacion:

**DISTRITO ESPINAR -
BARRIO SUERO CANTO**

Lamina:

Contraplacada

1-A

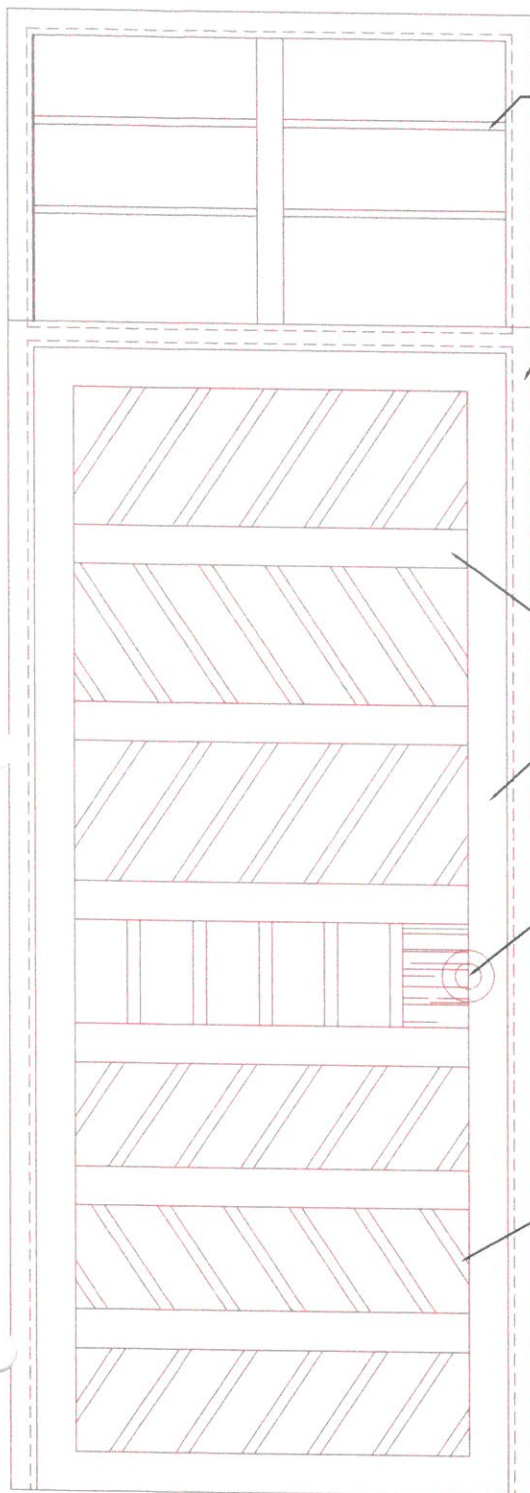

FIERRO REDONDO
LISO DE 1/2"

MARCO DE MADERA
PINO DE 2" X 4"

REBAJE EN PUERTA IGUAL
AL ESPESOR DE BISAGRA


TRAVESAÑO DE MADERA
PINO DE 2" X 3"

MARCO DE MADERA
PINO DE 2" X 3"

CHAPA CILINDRICA
CON PERILLA


LISTONES DE MADERA
PINO DE 1" X 2"

MUNICIPALIDAD PROVINCIAL DE ESPINAR
ING. ALBERTO PANIURA BELLO
CIP. 10576
INSPECTOR DE OBRA

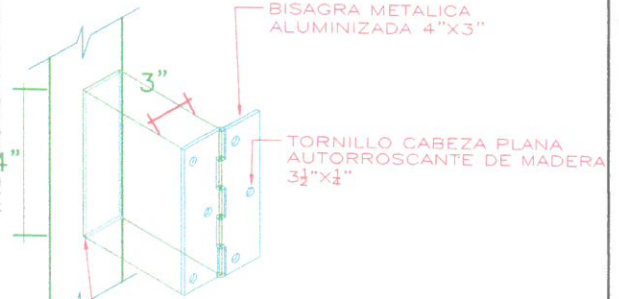

NOTA:
LAS BISAGRAS DEBEN ENTRAR A PRESIÓN
NO DEBEN QUEDAR SUELTAS


DETALLE DE VISAGRAS

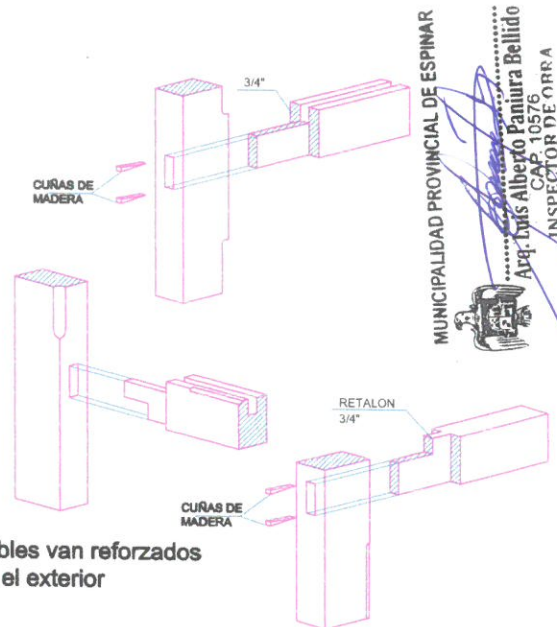

NOTA:
Todos los ensambles van reforzados
con cuñas desde el exterior

CAJA Y ESPIGA EN UNIONES DE PUERTAS

ESTRUCTURA INTERIOR PUERTA CONTRAPLACADA

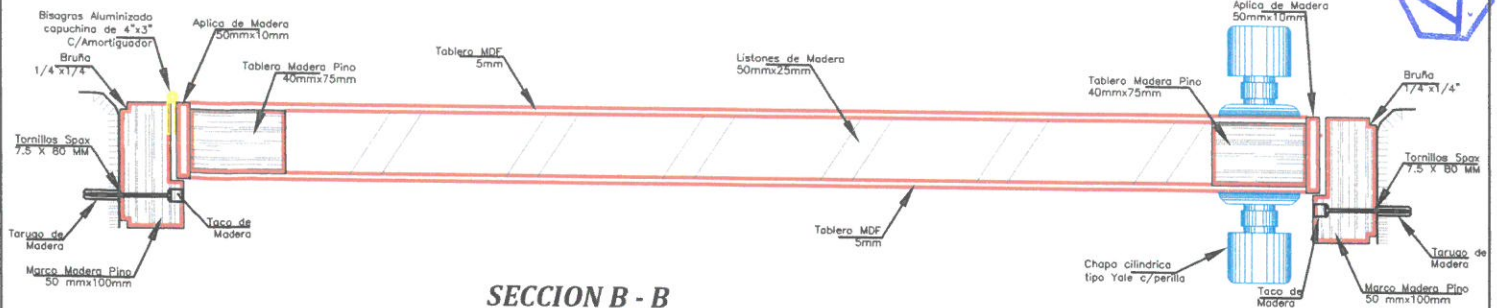

SECCION B - B

CHAPA CILINDRICA C/PERILLA

Proyecto:

"MEJORAMIENTO DEL SERVICIO DE EDUCACIÓN INICIAL
DE LA I.E.I 256 MARÍA AUXILIADORA DEL DISTRITO
ESPINAR, PROVINCIA DE ESPINAR - CUSCO".

Plano:

DETALLES Y SECCION B-B
PUERTA CONTRAPLACADA
MDF 5MM

Ubicacion:


DISTRITO ESPINAR -
BARRIO SUERO CANTO

Lamina:

Contraplacada

1-B


MUNICIPALIDAD PROVINCIAL DE ESPINAR
Ing. Humberto Cagayauri Huicho
ING. CIVIL - CIP. 181758
RESIDENTE DE OBRA

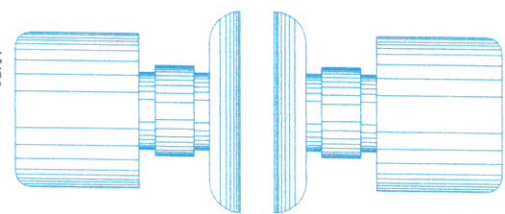


MUNICIPALIDAD PROVINCIAL DE ESPINAR
Ing. Humberto Cagayauri Huicho
ING. CIVIL - CIP. 181758
RESIDENTE DE OBRA



ESPECIALISTA EN DISEÑOS EN INGENIERIA

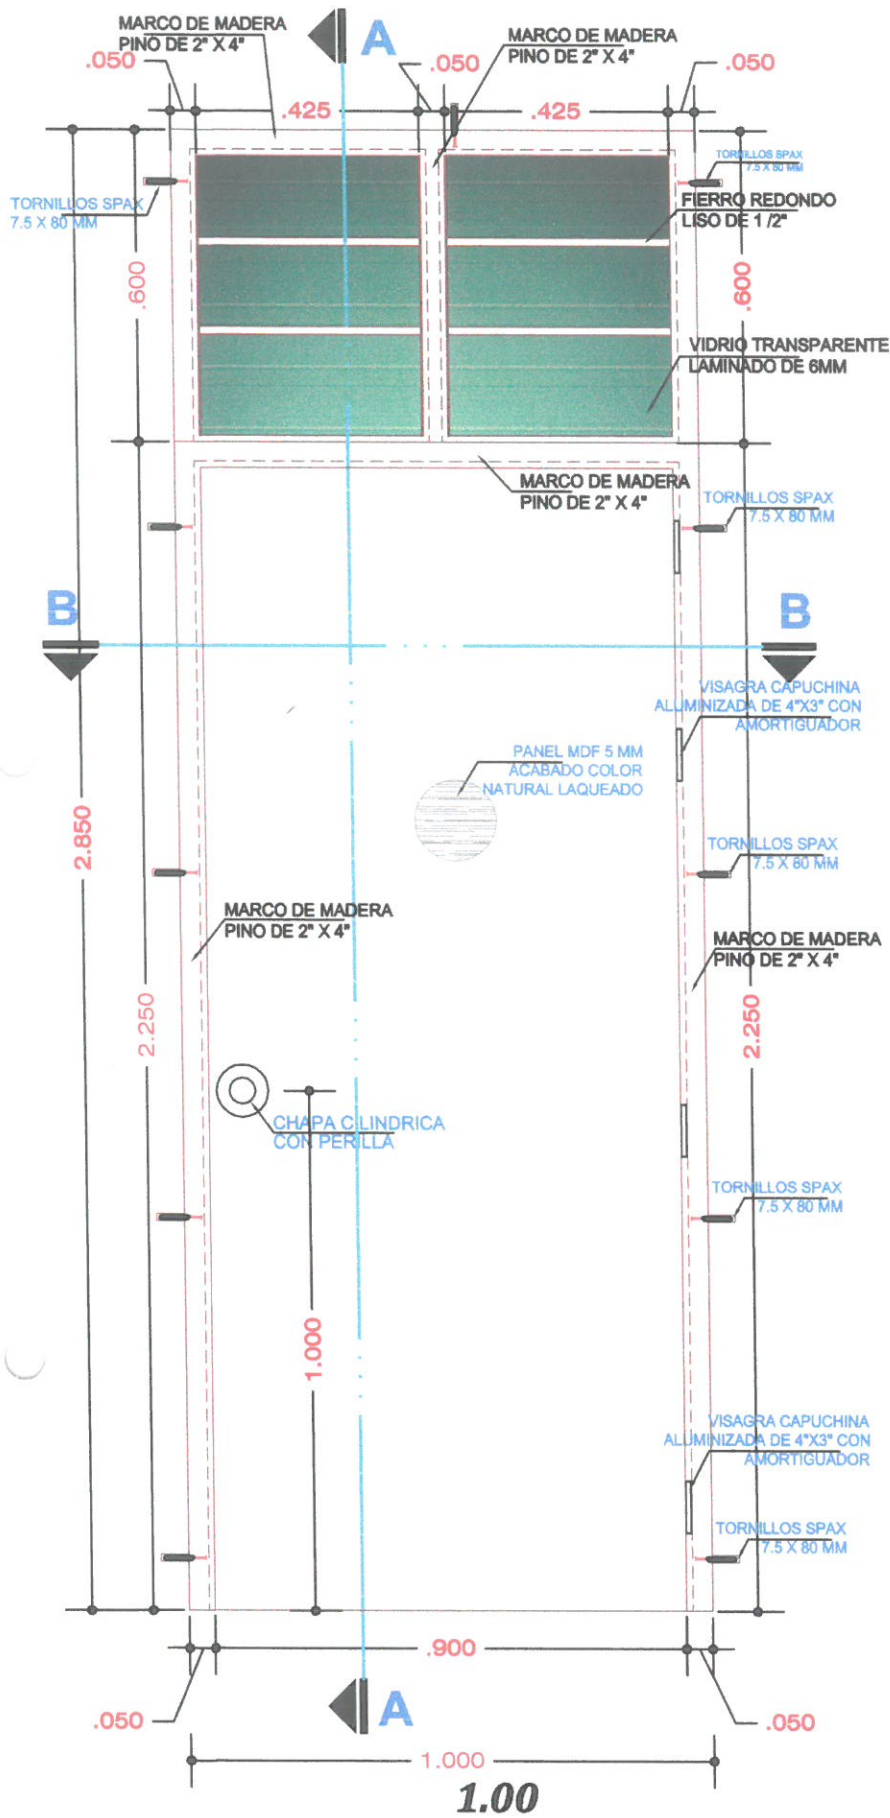

PUERTA DEPOSITO DIRECCION - 1 UNIDAD
PUERTA DEPOSITO AULA Nro. 3 - 1 UNIDAD

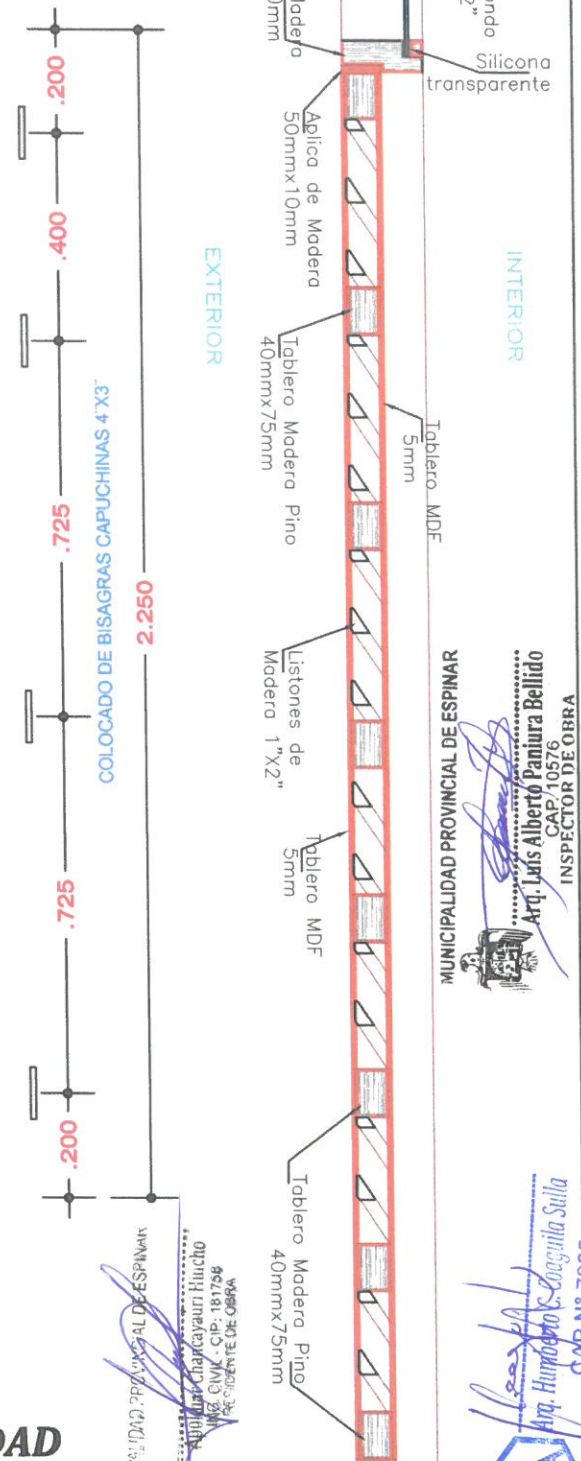

SECCION A - A

Proyecto:

“MEJORAMIENTO DEL SERVICIO DE EDUCACIÓN INICIAL
DE LA I.E.I 256 MARÍA AUXILIADORA DEL DISTRITO
ESPINAR, PROVINCIA DE ESPINAR - CUSCO”.

Plano:

**ELEVACION Y SECCION A-A
PUERTA CONTRAPLACADA
MDF 5MM**


Ubicacion:

**DISTRITO ESPINAR -
BARRIO SUERO CANTO**


Lamina:

Contraplacada


2-A

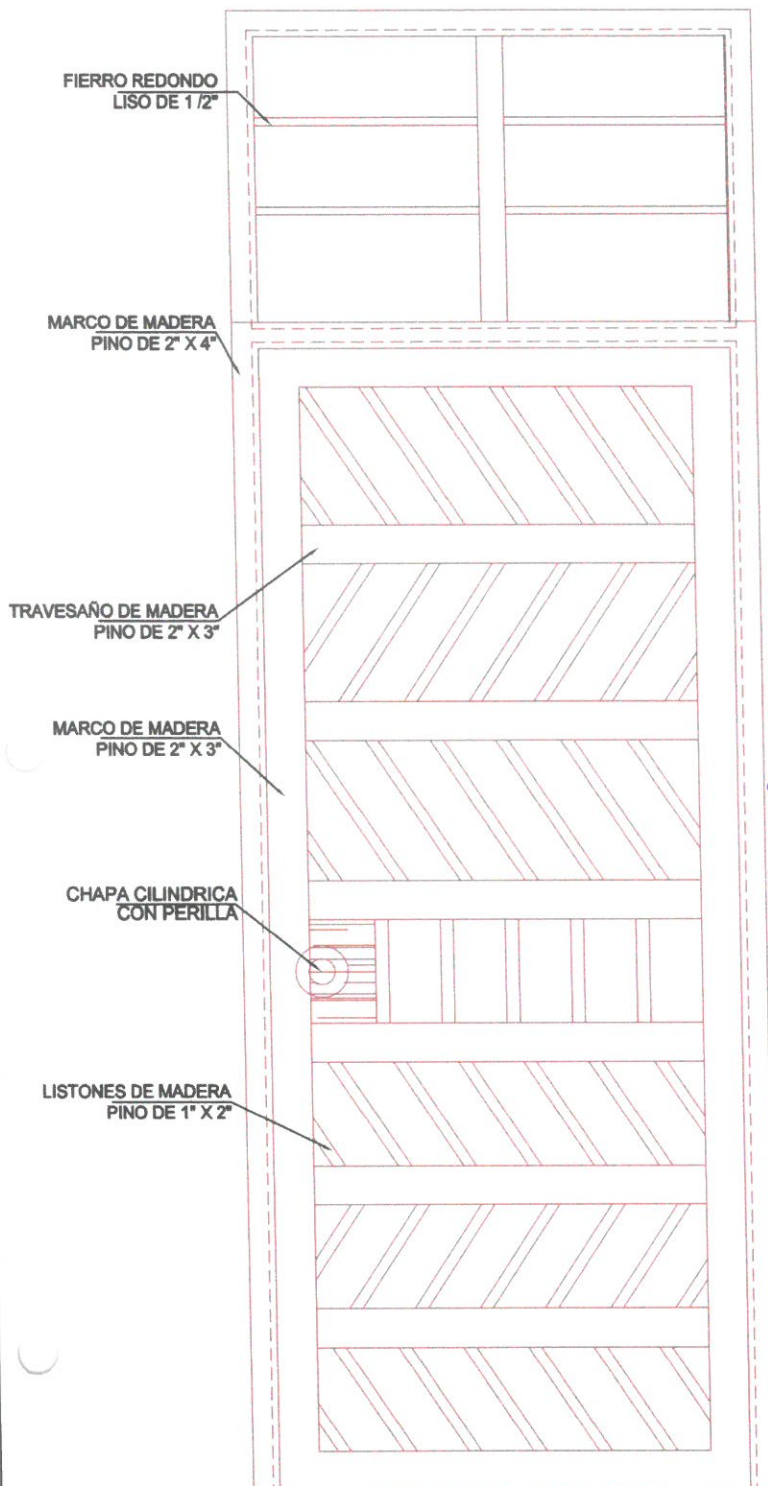


**ESTRUCTURA INTERIOR
PUERTA CONTRAPLACADA**

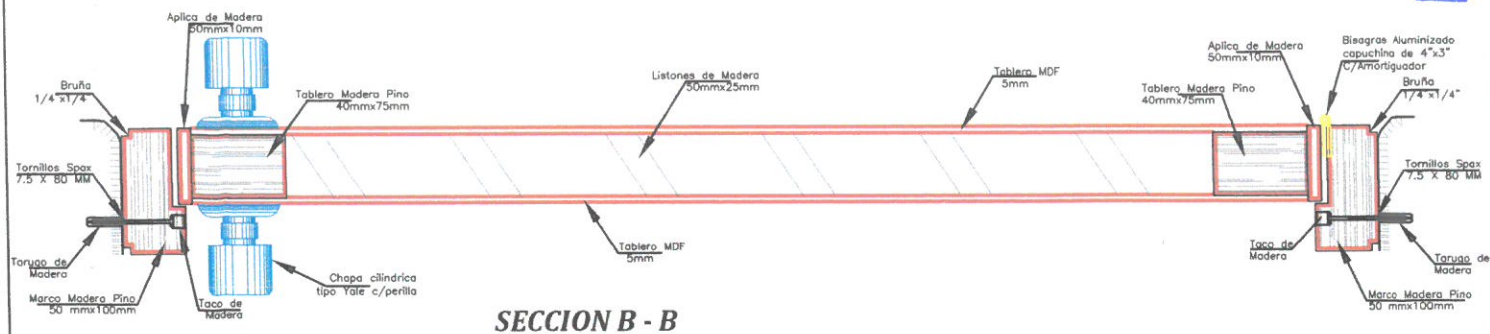

SECCION B - B

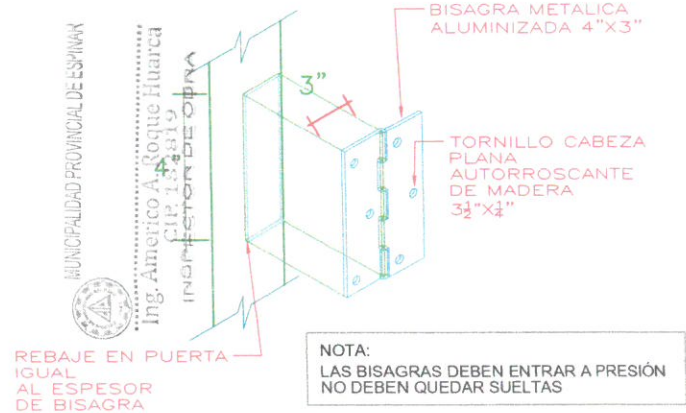


DETALLE DE VISAGRAS

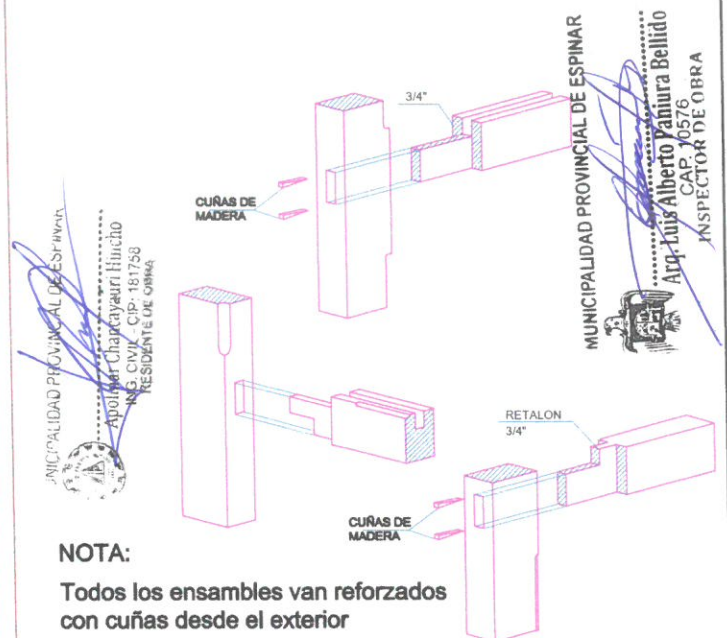

NOTA:

Todos los ensambles van reforzados con cuñas desde el exterior

CAJA Y ESIPIGA EN UNIONES DE PUERTAS

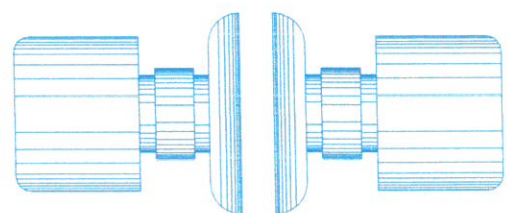

CHAPA CILINDRICA C/PERILLA

Proyecto:

"MEJORAMIENTO DEL SERVICIO DE EDUCACIÓN INICIAL DE LA I.E.I 256 MARÍA AUXILIADORA DEL DISTRITO ESPINAR, PROVINCIA DE ESPINAR - CUSCO".

Plano:

**DETALLES Y SECCION B-B
PUERTA CONTRAPLACADA
MDF 5MM**


Ubicacion:

**DISTRITO ESPINAR -
BARRIO SUERO CANTO**


Lamina:

Contraplacada

2-B

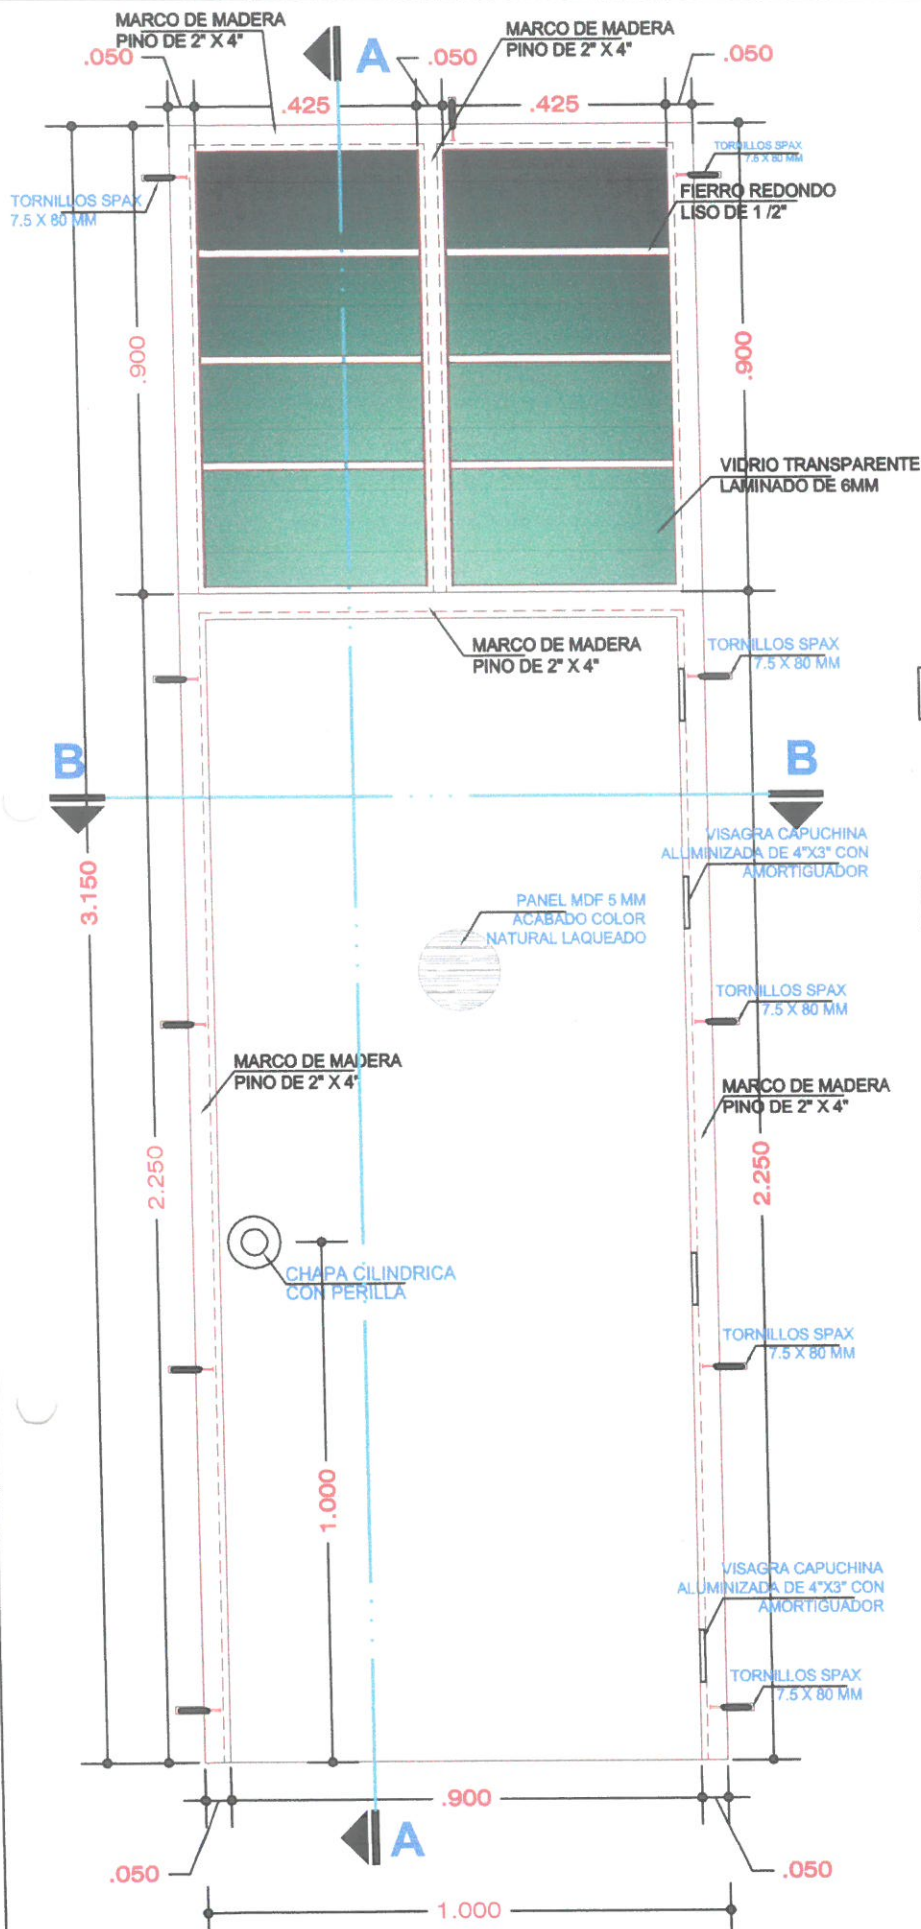

PUERTA DEPOSITO COCINA - 1 UNIDAD

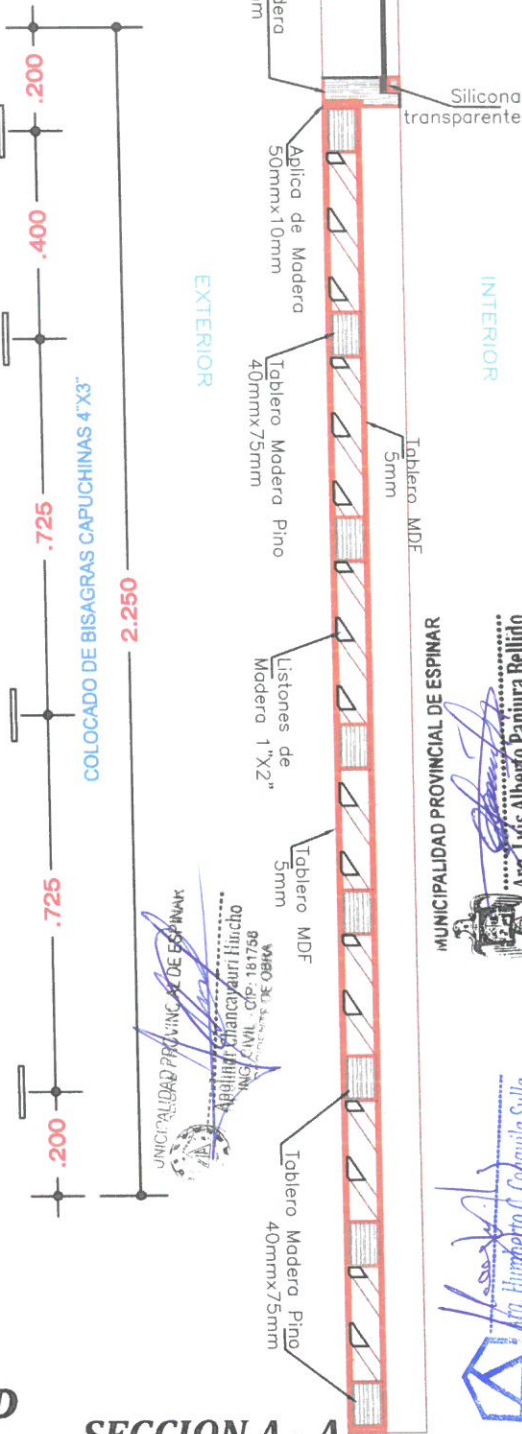

SECCION A - A

Proyecto:

"MEJORAMIENTO DEL SERVICIO DE EDUCACIÓN INICIAL
DE LA I.E.I 256 MARÍA AUXILIADORA DEL DISTRITO
ESPINAR, PROVINCIA DE ESPINAR - CUSCO".

Plano:

**ELEVACION Y SECCION A-A
PUERTA CONTRAPLACADA
MDF 5MM**

Ubicacion:

**DISTRITO ESPINAR -
BARRIO SUERO CANTO**

Lamina:

Contraplacada


3-A

MUNICIPALIDAD PROVINCIAL DE ESPINAR


Arq. Luis Alberto Paniagua Bellido
CAP 0575
INSPECTOR DE OBRA

Arq. Humberto C. Caguita Salla
CAP N° 7925
ESPECIALISTA EN DISEÑO Y CONSTRUCCIÓN



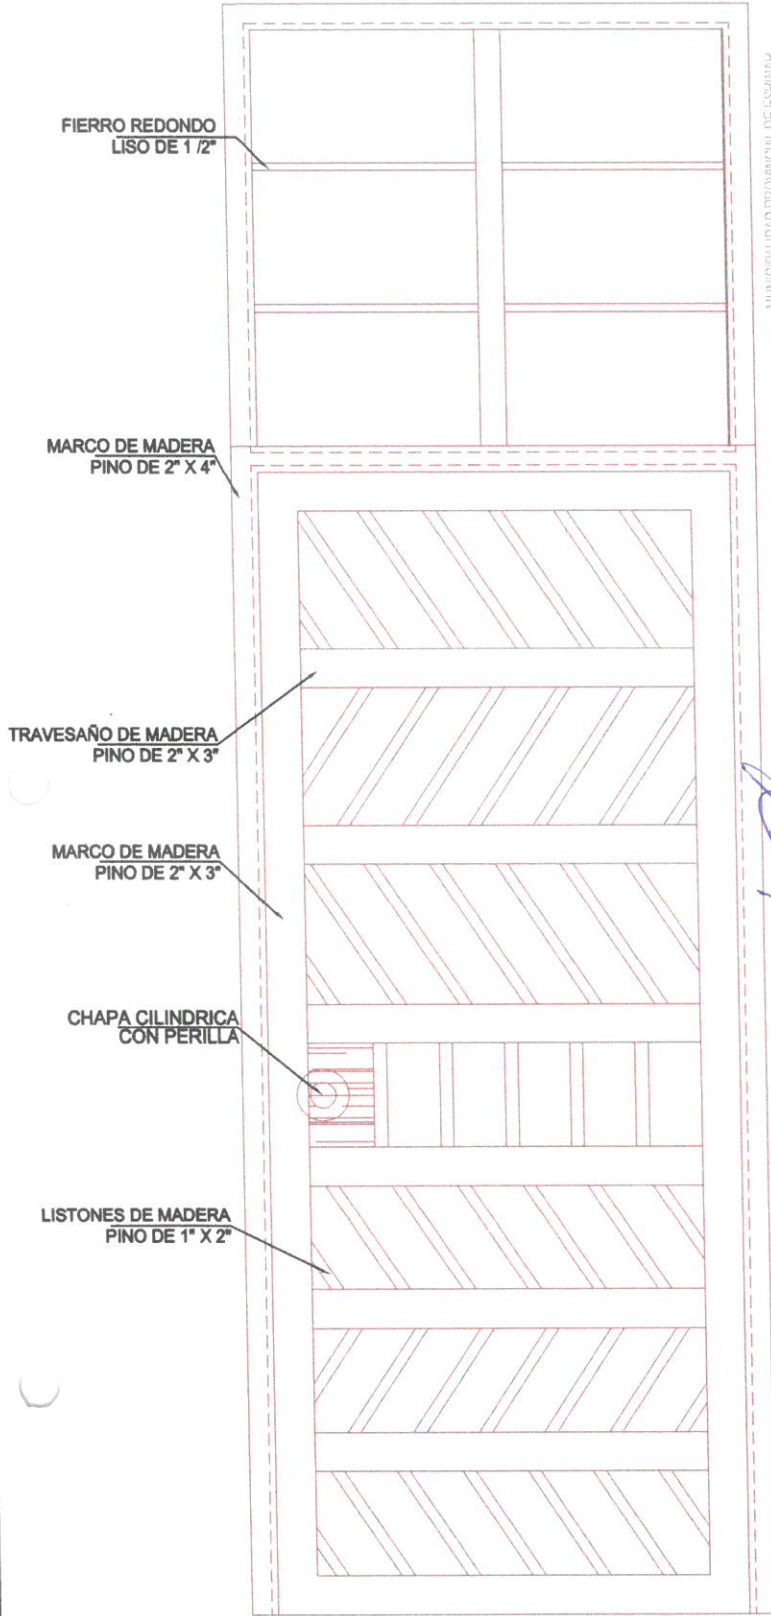

MUNICIPALIDAD PROVINCIAL DE ESPINAR
 Ing. Antonio A. Ruiz
 CH. 10576
 INSPECTOR DE OBRA

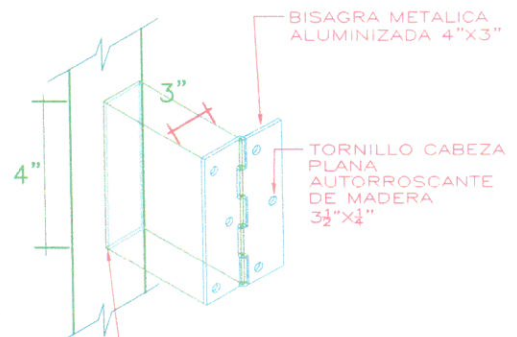


REBAJE EN PUERTA
 IGUAL
 AL ESPESOR
 DE BISAGRA

NOTA:
 LAS BISAGRAS DEBEN ENTRAR A PRESIÓN
 NO DEBEN QUEDAR SUELTAS

DETALLE DE VISAGRAS


MUNICIPALIDAD PROVINCIAL DE ESPINAR
 Apolinar Chanayauri Huicho
 ING. CIVIL / CIP: 161750
 RESIDENTE DE OBRA

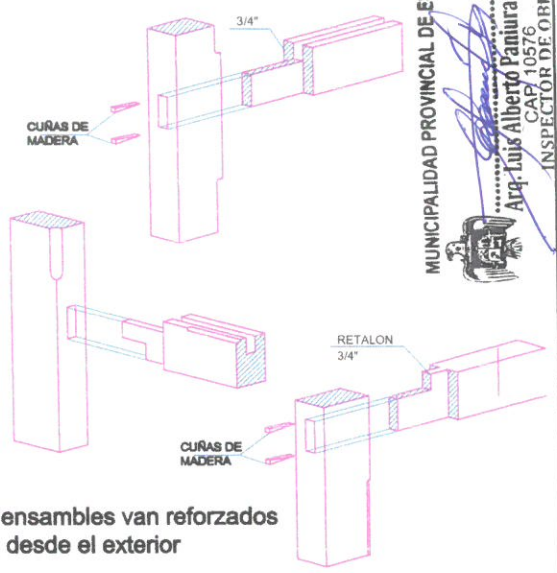

NOTA:
 Todos los ensambles van reforzados
 con cuñas desde el exterior

MUNICIPALIDAD PROVINCIAL DE ESPINAR
 Arq. Luis Alberto Paniara Belido
 CAP 10576
 INSPECTOR DE OBRA


CAJA Y ESPIGA EN UNIONES DE PUERTAS

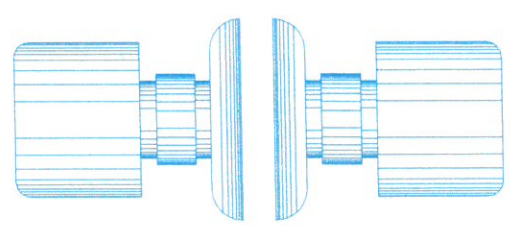

CHAPA CILINDRICA C/PERILLA



Arq. Humberto Coaguila Salla
 CAP N° 7925
 ESPECIALISTA EN CENTROS EDUCATIVOS

ESTRUCTURA INTERIOR PUERTA CONTRAPLACADA

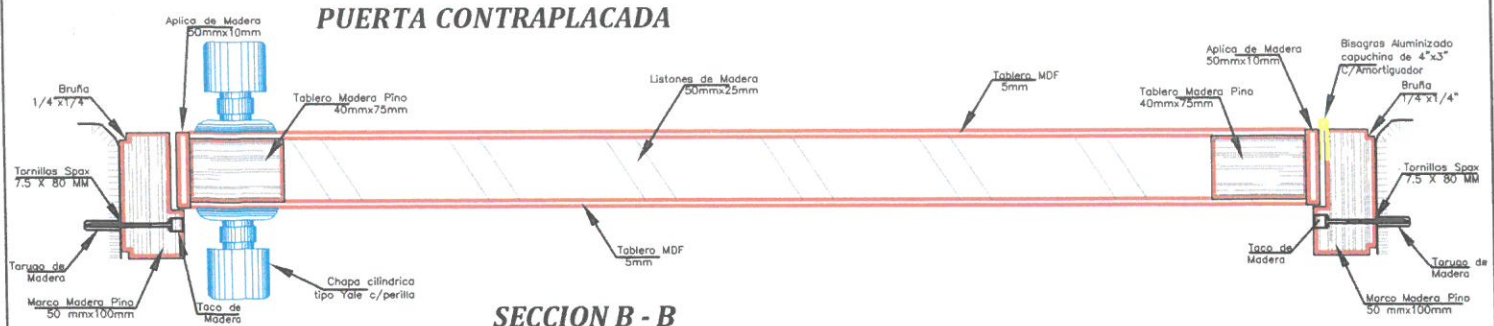

SECCION B - B

Proyecto: "MEJORAMIENTO DEL SERVICIO DE EDUCACIÓN INICIAL DE LA I.E.I 256 MARÍA AUXILIADORA DEL DISTRITO ESPINAR, PROVINCIA DE ESPINAR - CUSCO".	Plano: DETALLES Y SECCION B-B PUERTA CONTRAPLACADA MDF 5MM	Ubicacion: DISTRITO ESPINAR - BARRIO SUERO CANTO	Lamina: Contraplacada 3-B
--	--	---	---

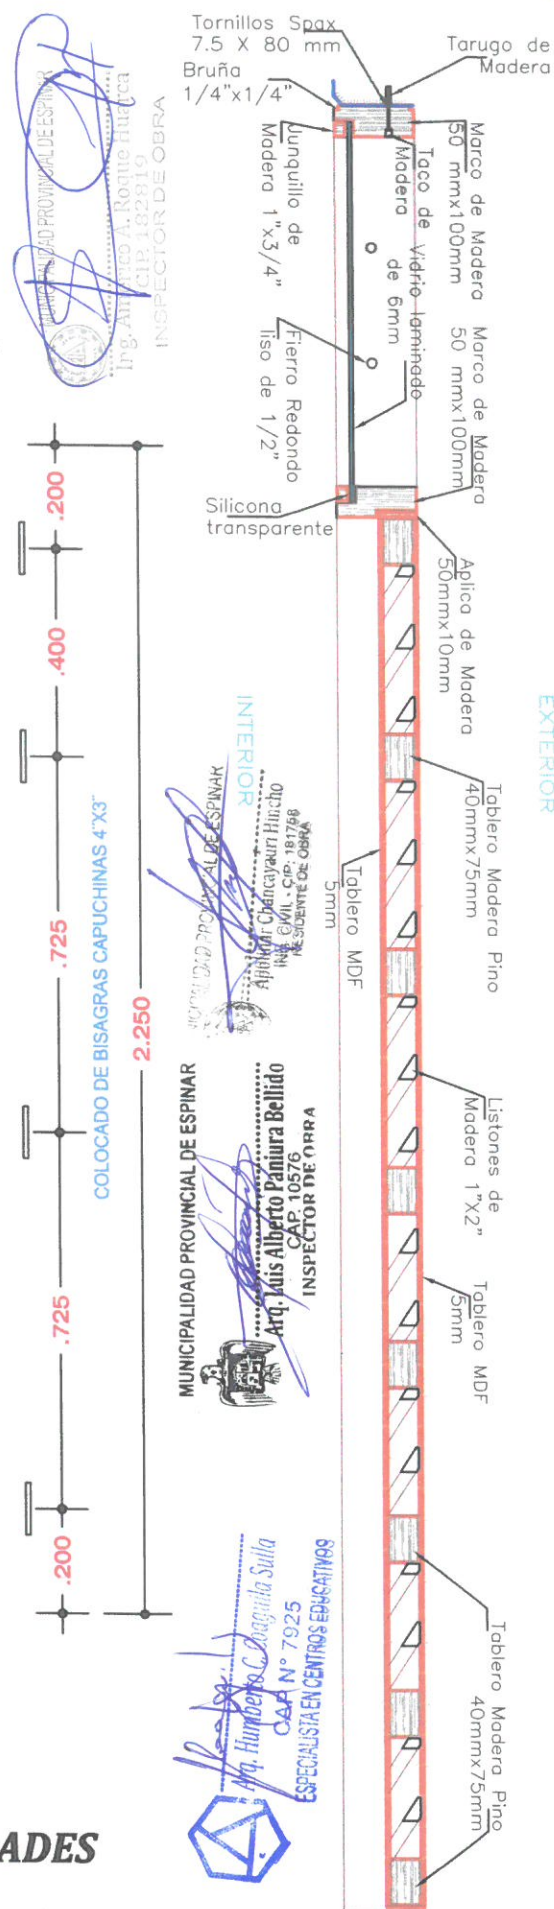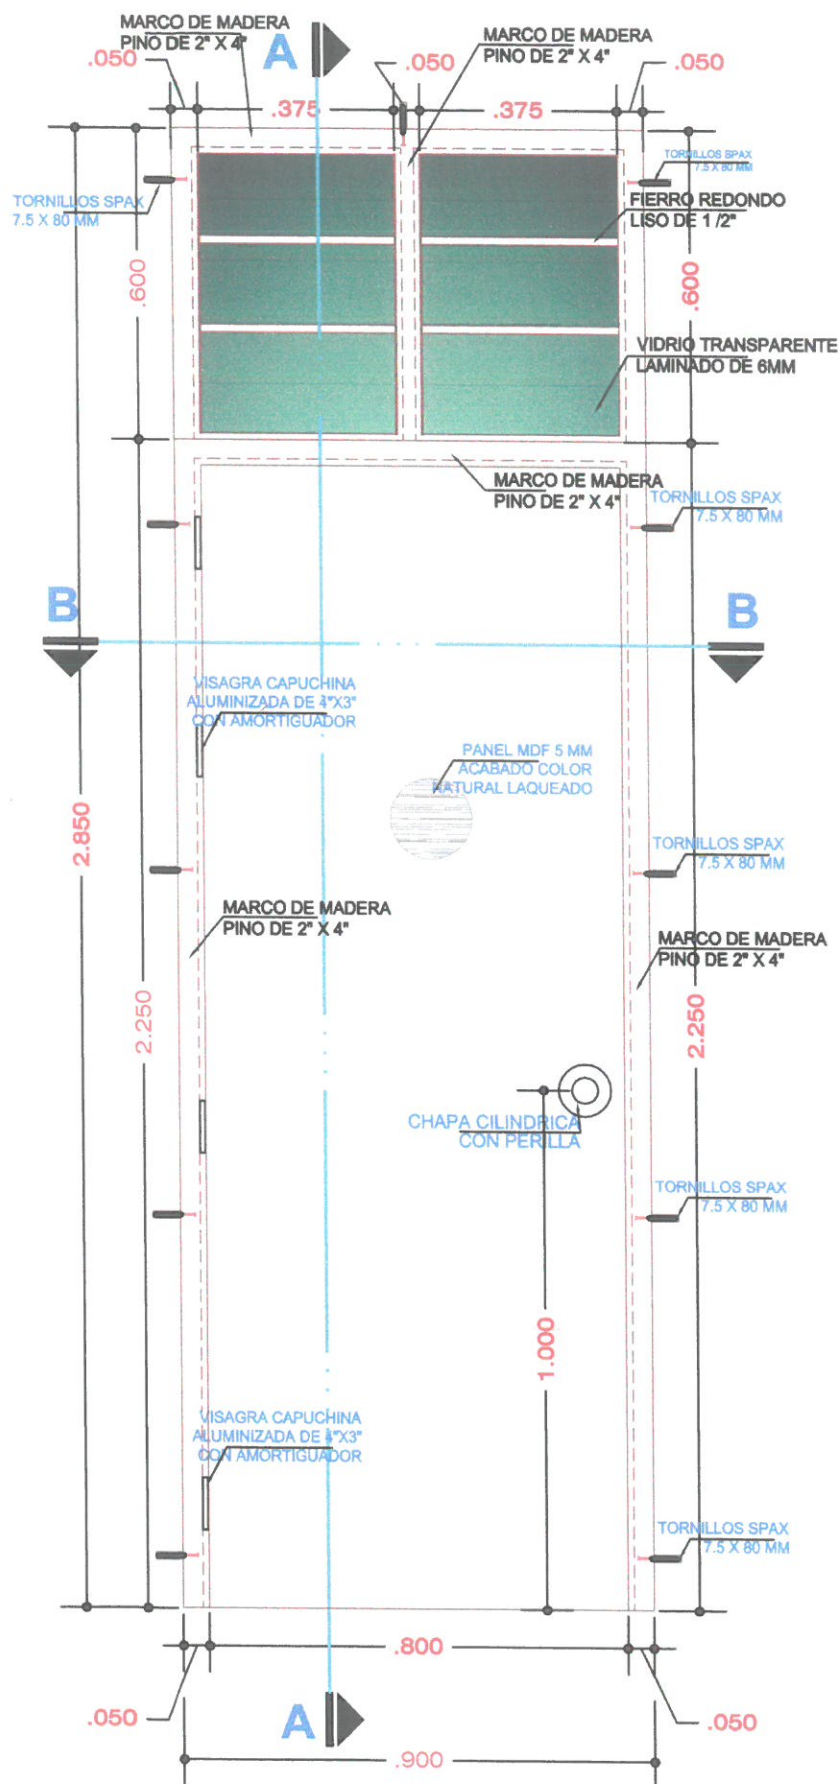

SECCION A - A

Proyecto:

"MEJORAMIENTO DEL SERVICIO DE EDUCACIÓN INICIAL DE LA I.E.I 256 MARÍA AUXILIADORA DEL DISTRITO ESPINAR, PROVINCIA DE ESPINAR - CUSCO".

Plano:

ELEVACION Y SECCION A-A
PUERTA CONTRAPLACADA
MDF 5MM


Ubicacion:

DISTRITO ESPINAR -
BARRIO SUERO CANTO

Lamina:

Contraplacada

4-A

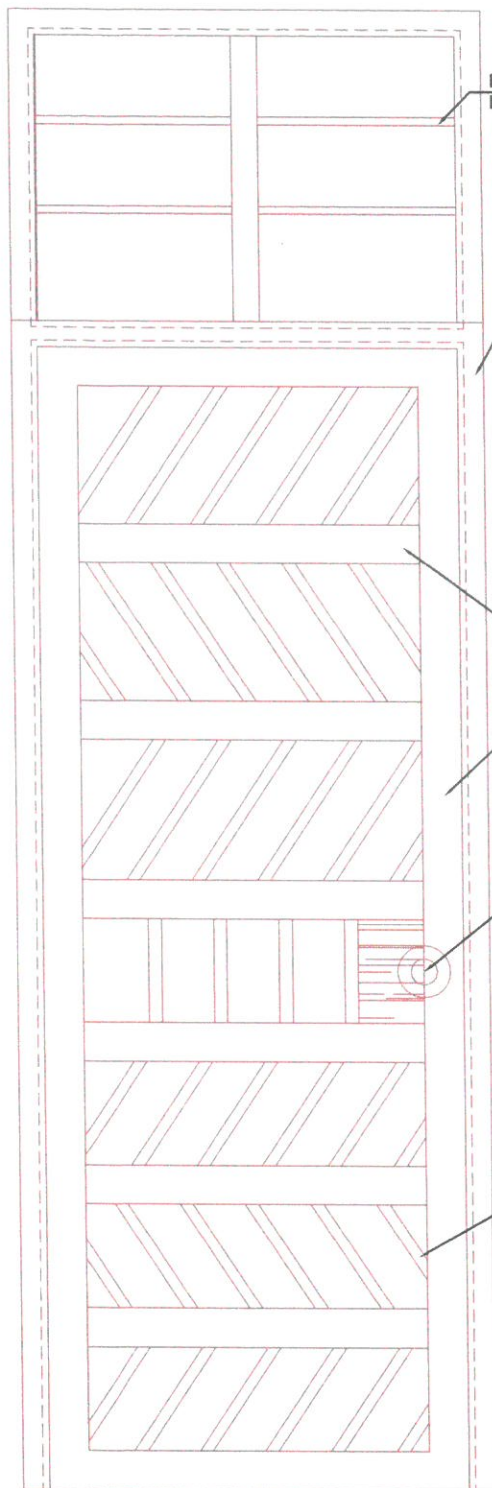

FIERRO REDONDO LISO DE 1/2"

MARCO DE MADERA PINO DE 2" X 4"


REBAJE EN PUERTA IGUAL AL ESPESOR DE BISAGRA

TRAVESAÑO DE MADERA PINO DE 2" X 3"

MARCO DE MADERA PINO DE 2" X 3"

CHAPA CILINDRICA CON PERILLA

LISTONES DE MADERA PINO DE 1" X 2"

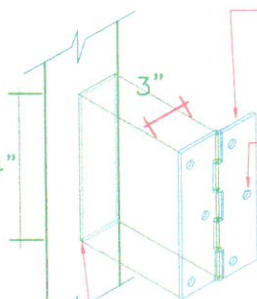


BISAGRA METALICA ALUMINIZADA 4"X3"

TORNILLO CABEZA PLANA AUTORROSCANTE DE MADERA 3/4"X1"

NOTA:
LAS BISAGRAS DEBEN ENTRAR A PRESIÓN NO DEBEN QUEDAR SUELTAS


DETALLE DE VISAGRAS

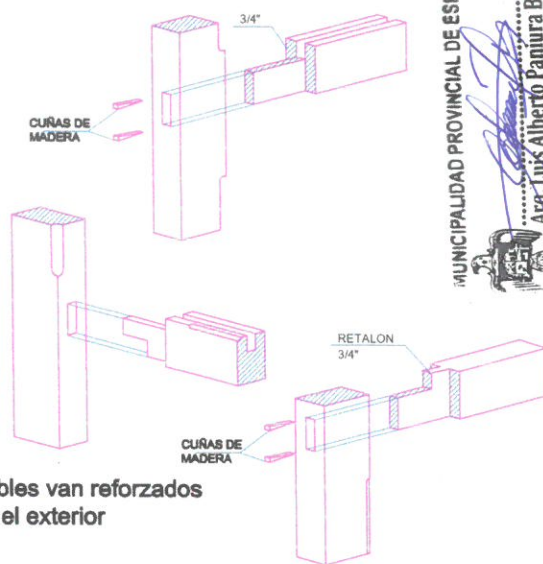

NOTA:
Todos los ensambles van reforzados con cuñas desde el exterior


MUNICIPALIDAD PROVINCIAL DE ESPINAR
Arq. Luis Alberto Paniura Bellido
CAP. 10576
INSPECTOR DE OBRA

CAJA Y ESPIGA EN UNIONES DE PUERTAS

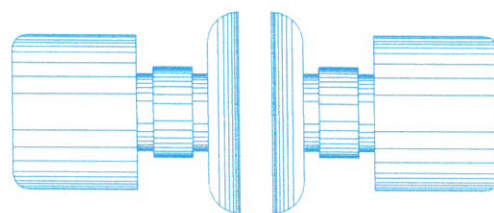

CHAPA CILINDRICA C/PERILLA

ESTRUCTURA INTERIOR PUERTA CONTRAPLACADA

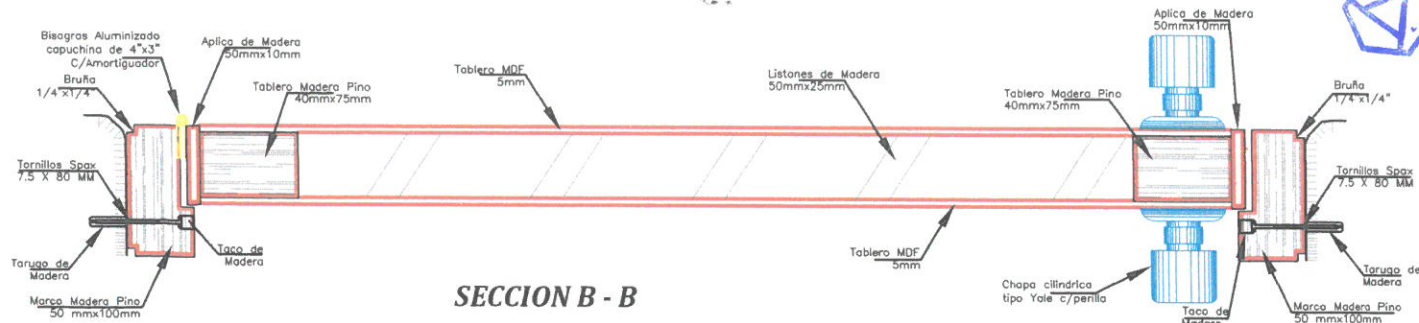

SECCION B - B

Proyecto:

"MEJORAMIENTO DEL SERVICIO DE EDUCACIÓN INICIAL DE LA I.E.I 256 MARÍA AUXILIADORA DEL DISTRITO ESPINAR, PROVINCIA DE ESPINAR - CUSCO".

Plano:


DETALLES Y SECCION B-B
PUERTA CONTRAPLACADA
MDF 5MM

Ubicacion:


DISTRITO ESPINAR -
BARRIO SUERO CANTO

Lamina:

Contraplacada
4-B

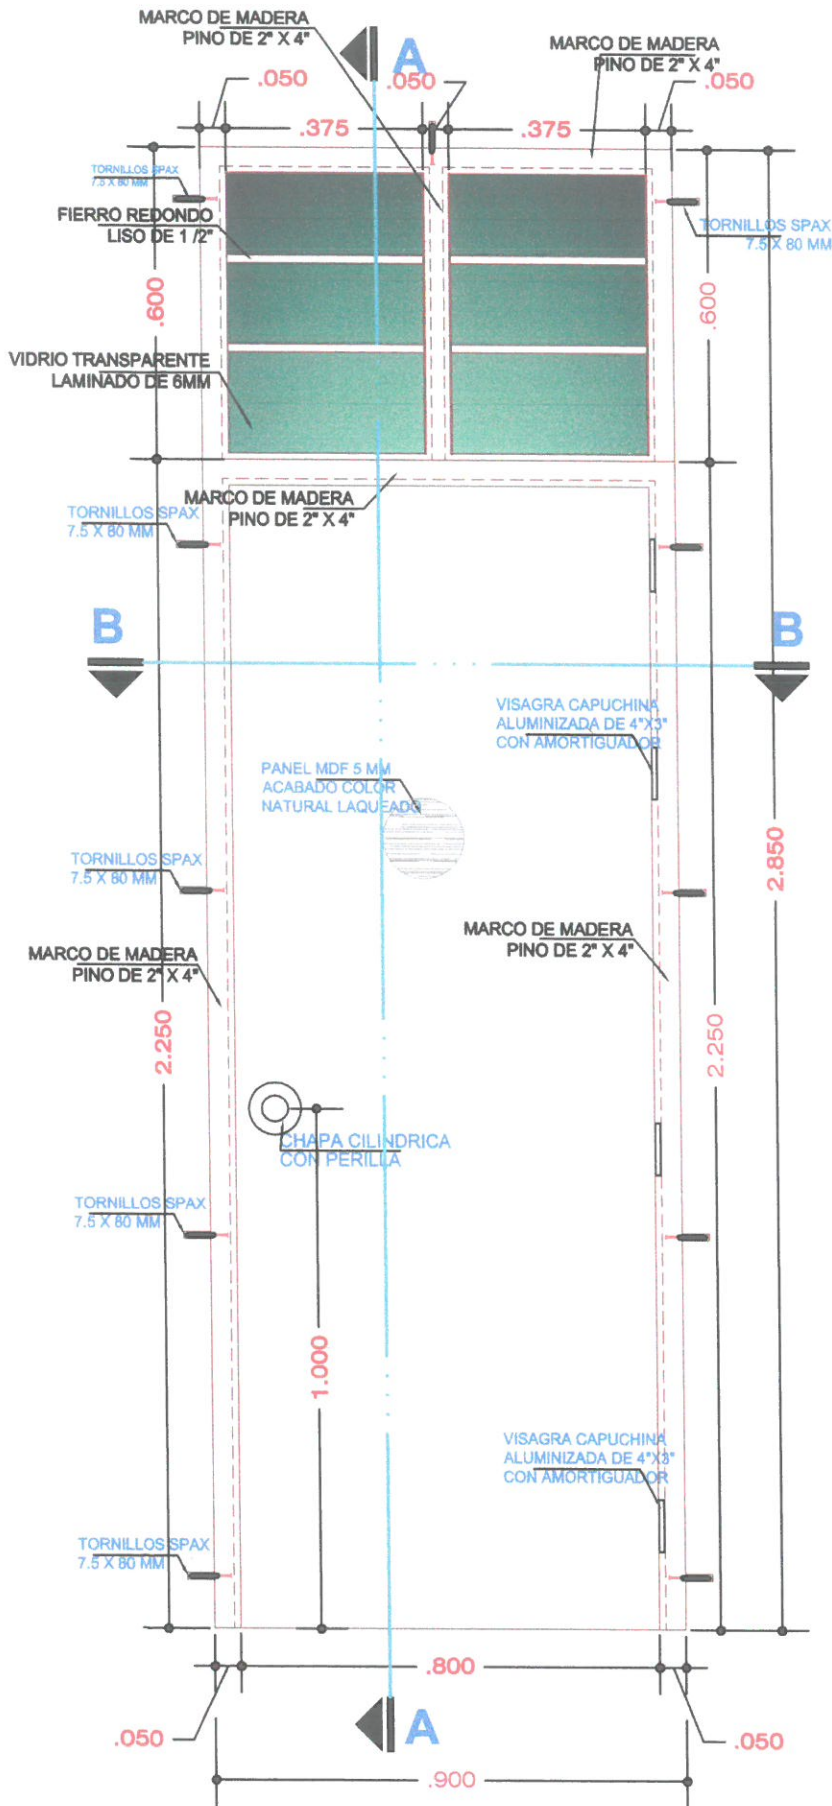

MUNICIPALIDAD PROVINCIAL DE ESPINAR
 INSPECTOR DE OBRA
 CIP 182919
 Ing. Alberto Paniara Bellido

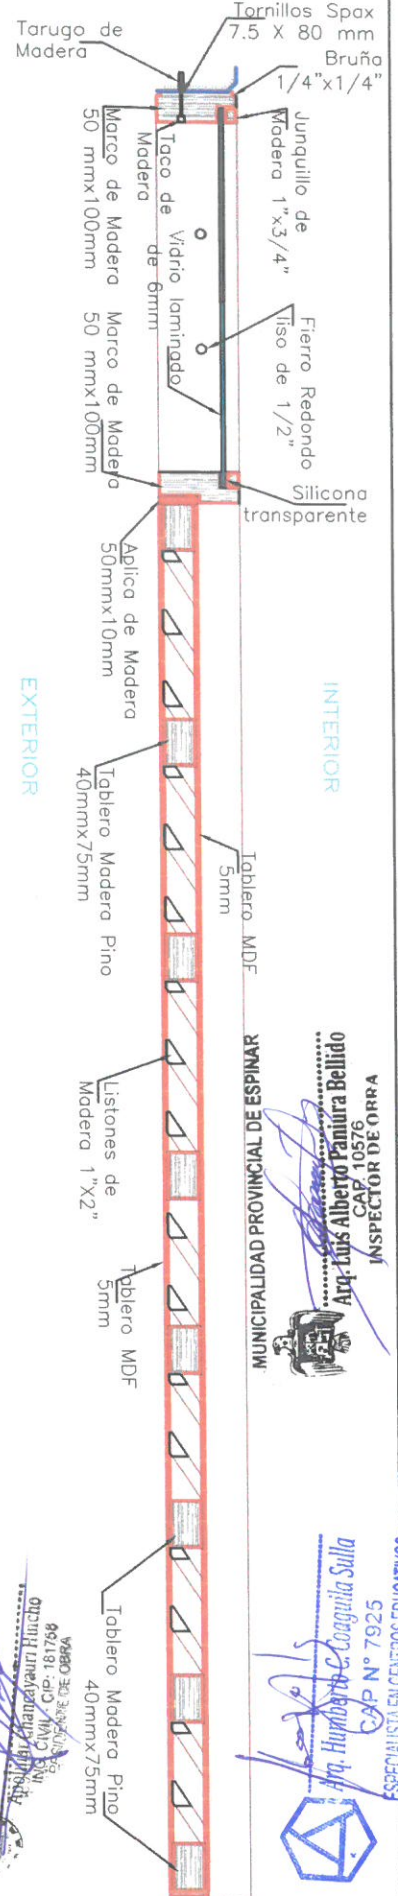

INTERIOR

EXTERIOR

PUERTA DEPOSITOS DE AULAS - 5 UNIDADES
PUERTA DEPOSITO SALA DE PROF. - 1 UNIDAD

SECCION A - A

Proyecto:

"MEJORAMIENTO DEL SERVICIO DE EDUCACIÓN INICIAL
 DE LA I.E.I 256 MARÍA AUXILIADORA DEL DISTRITO
 ESPINAR, PROVINCIA DE ESPINAR - CUSCO".

Plano:

ELEVACION Y SECCION A-A
PUERTA CONTRAPLACADA
MDF 5MM

Ubicacion:

DISTRITO ESPINAR -
BARRIO SUERO CANTO


Lamina:

Contraplacada
5-A




Ing. Humberto Coaguila Salla
 CAP N° 7925
 ESPECIALISTA EN CENTROS EDUCATIVOS

MUNICIPALIDAD PROVINCIAL DE ESPINAR
 Arq: Luis Alberto Paniara Bellido
 CAP 10576
 INSPECTOR DE OBRA

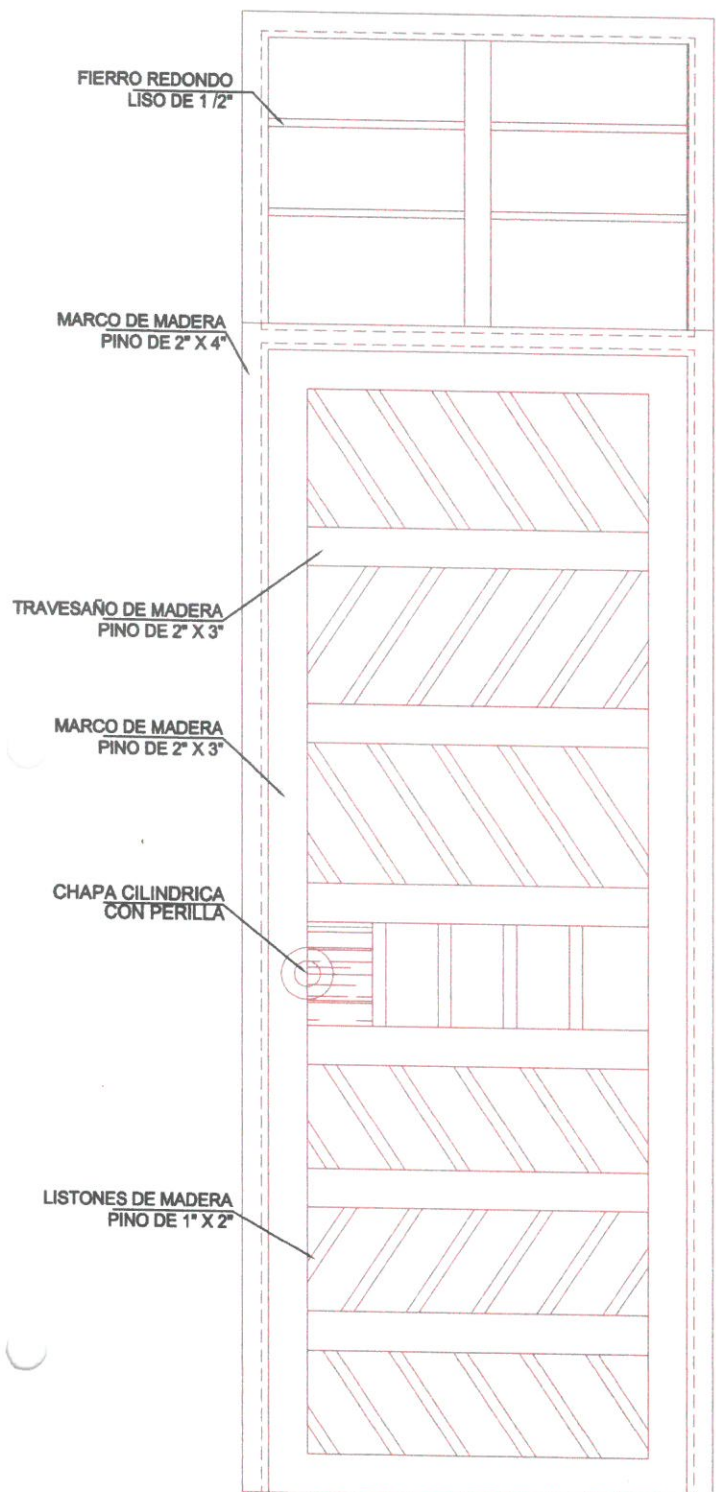


MUNICIPALIDAD PROVINCIAL DE ESPINAR
 Ing. Alberto A. Roque Huicho
 CIP: 181758
 INGENIERO DE OBRA

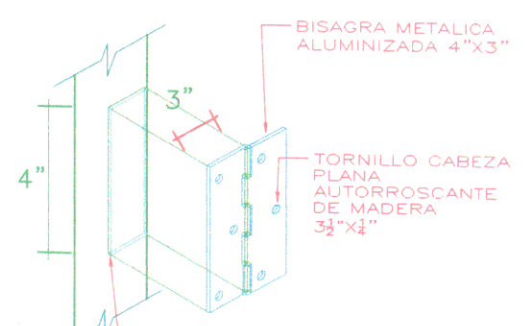

NOTA:
 LAS BISAGRAS DEBEN ENTRAR A PRESIÓN
 NO DEBEN QUEDAR SUELTAS


DETALLE DE VISAGRAS

MUNICIPALIDAD PROVINCIAL DE ESPINAR
 Ing. Humberto C. Conguila Salla
 CIP: 7925
 INGENIERO DE OBRA

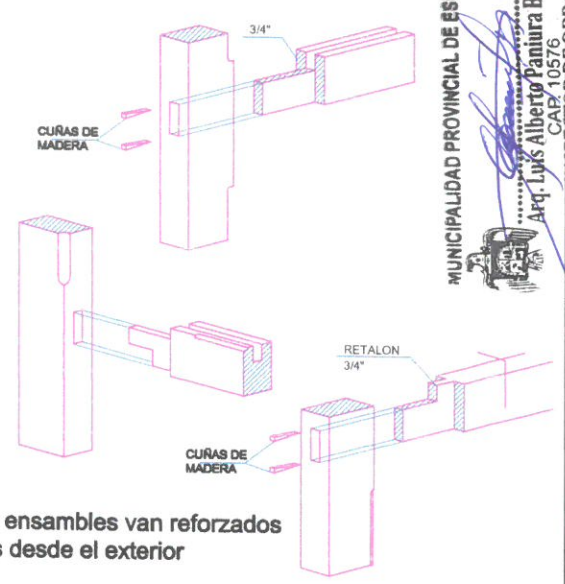

NOTA:
 Todos los ensambles van reforzados
 con cuñas desde el exterior


CAJA Y ESPIGA EN UNIONES DE PUERTAS

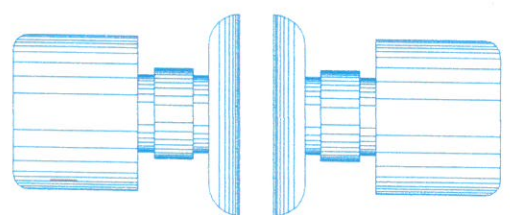

MUNICIPALIDAD PROVINCIAL DE ESPINAR
 Ing. Humberto C. Conguila Salla
 CIP: 7925
 INGENIERO DE OBRA


**ESTRUCTURA INTERIOR
 PUERTA CONTRAPLACADA**

CHAPA CILINDRICA C/PERILLA

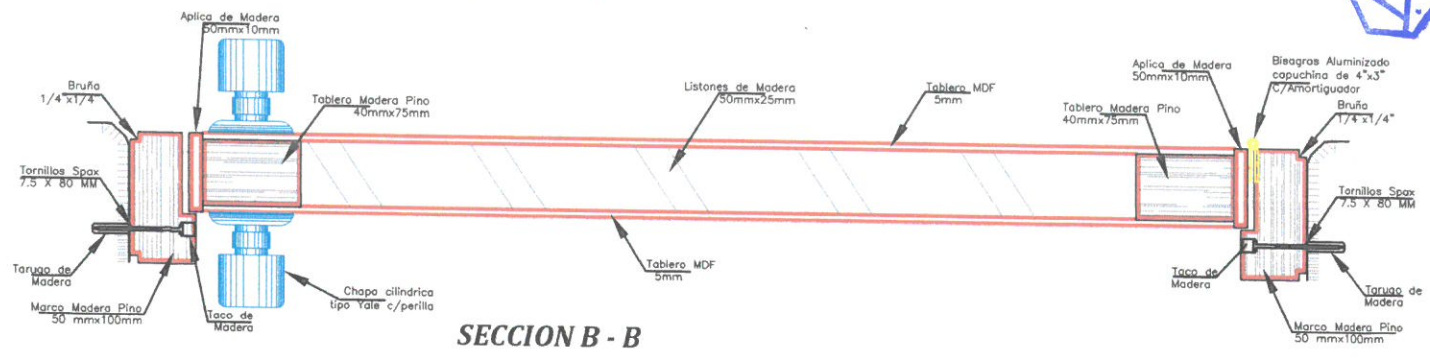


SECCION B - B

<p>Proyecto: "MEJORAMIENTO DEL SERVICIO DE EDUCACIÓN INICIAL DE LA I.E.I 256 MARÍA AUXILIADORA DEL DISTRITO ESPINAR, PROVINCIA DE ESPINAR - CUSCO".</p>	<p>Plano: DETALLES Y SECCION B-B PUERTA CONTRAPLACADA MDF 5MM</p>	<p>Ubicacion: DISTRITO ESPINAR - BARRIO SUERO CANTO</p>	<p>Lamina: Contraplacada 5-B</p>
---	---	--	--

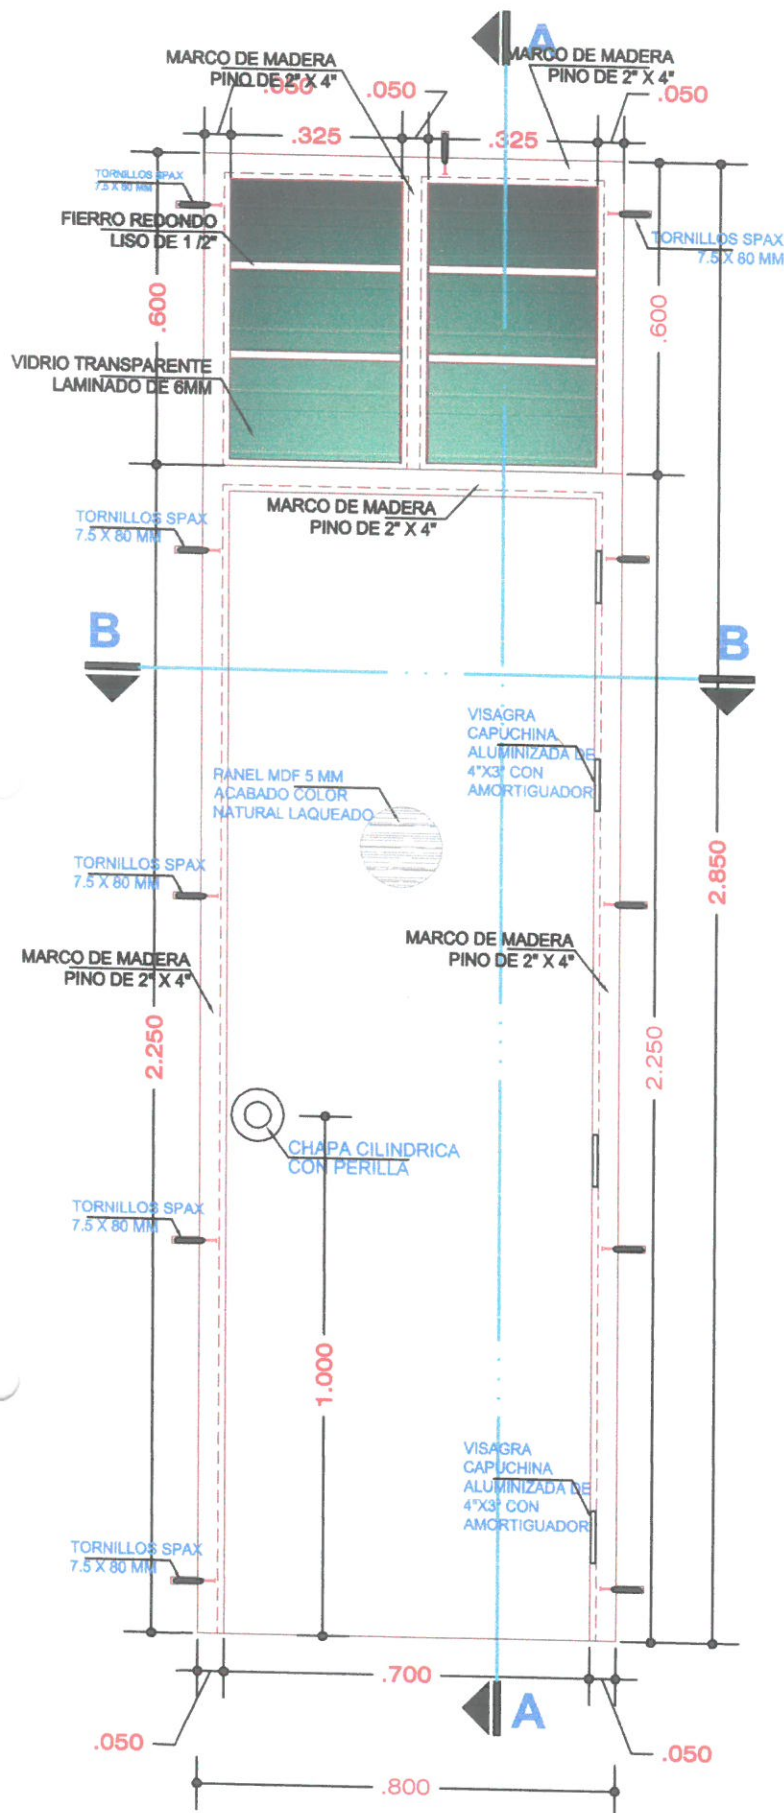

MUNICIPALIDAD PROVINCIAL DE ESPINAR
 Ing. Alberto Paniara Bellido
 CAP 10576
 INSPECTOR DE OBRA

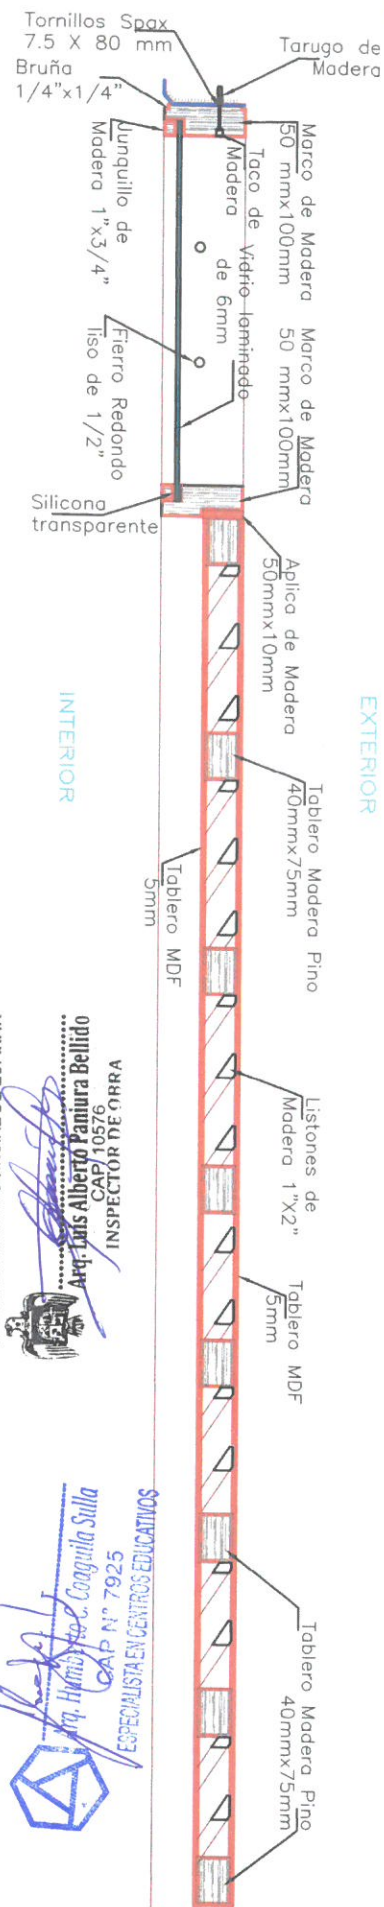

PUERTA DIRECCION - 1 UNIDAD
PUERTA SS.HH. DIRECCION - 1 UNIDAD

SECCION A - A

Proyecto:

"MEJORAMIENTO DEL SERVICIO DE EDUCACIÓN INICIAL
 DE LA I.E.I 256 MARÍA AUXILIADORA DEL DISTRITO
 ESPINAR, PROVINCIA DE ESPINAR - CUSCO".

Plano:

**ELEVACION Y SECCION A-A
 PUERTA CONTRAPLACADA
 MDF 5MM**


Ubicacion:

**DISTRITO ESPINAR -
 BARRIO SUERO CANTO**

Lamina:


Contraplacada

6-A

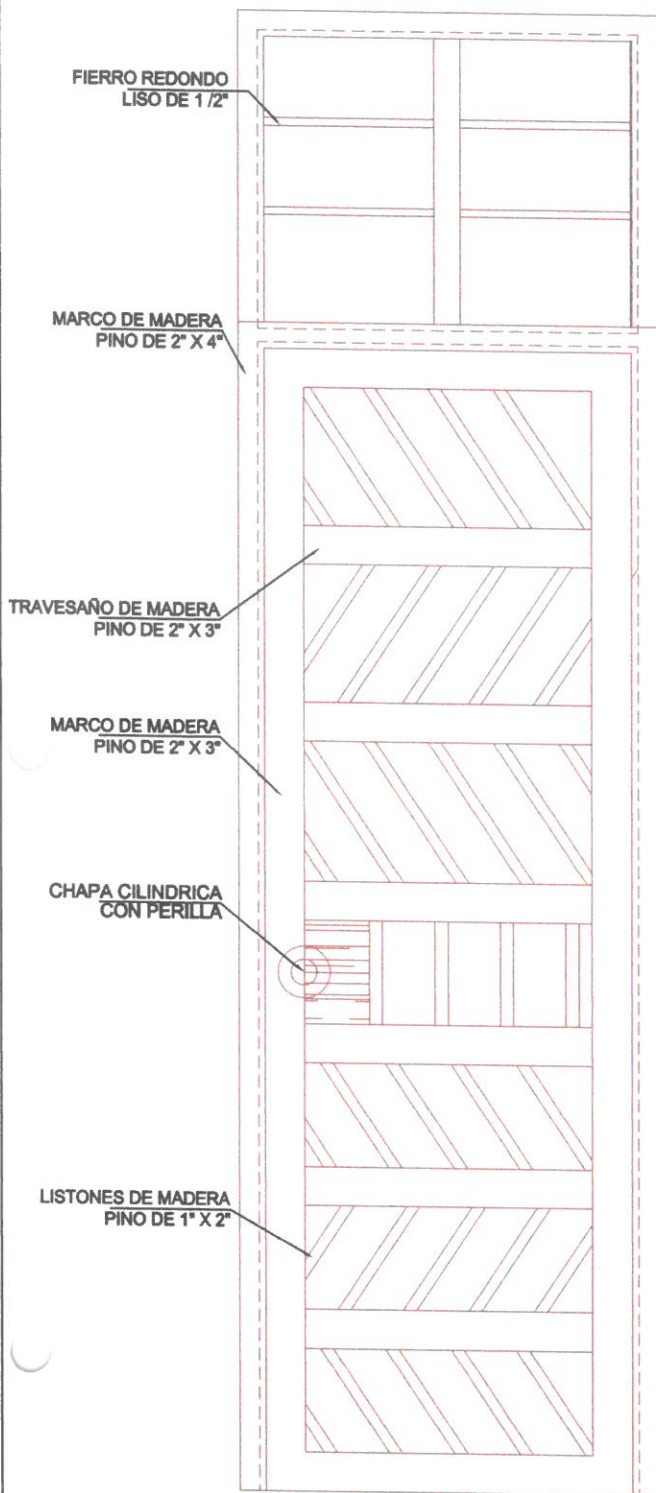


**ESTRUCTURA INTERIOR
PUERTA CONTRAPLACADA**

REBAJE EN PUERTA IGUAL
AL ESPESOR DE BISAGRA

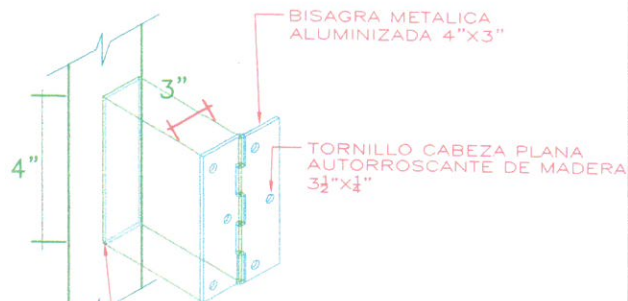

NOTA:
LAS BISAGRAS DEBEN ENTRAR A PRESIÓN
NO DEBEN QUEDAR SUELTAS


DETALLE DE VISAGRAS

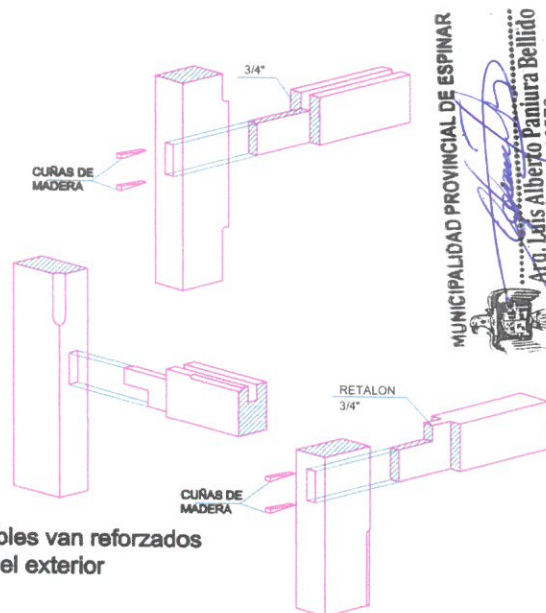




NOTA:

Todos los ensambles van reforzados
con cuñas desde el exterior

CAJA Y ESPIGA EN UNIONES DE PUERTAS

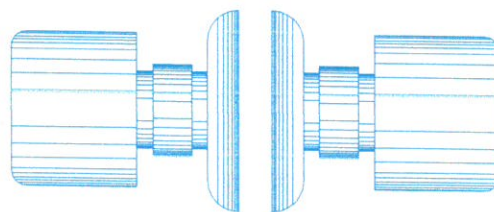

CHAPA CILINDRICA C/PERILLA

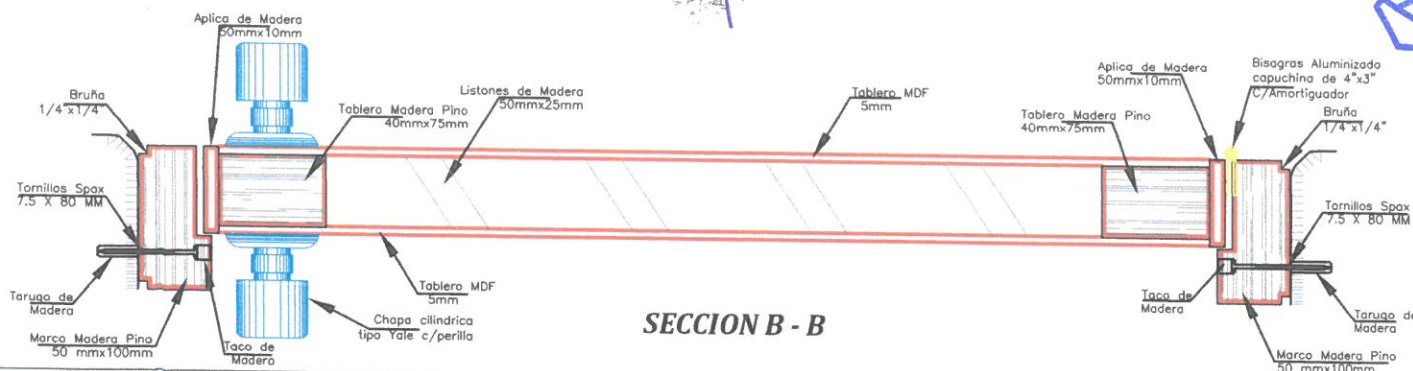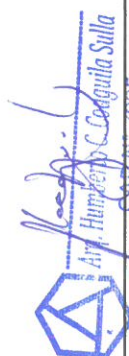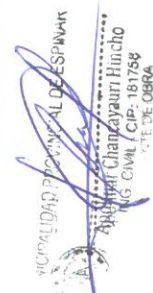

SECCION B - B

Proyecto:

"MEJORAMIENTO DEL SERVICIO DE EDUCACIÓN INICIAL
DE LA I.E.I 256 MARÍA AUXILIADORA DEL DISTRITO
ESPINAR, PROVINCIA DE ESPINAR - CUSCO".

Plano:


**DETALLES Y SECCION B-B
PUERTA CONTRAPLACADA
MDF 5MM**

Ubicacion:


**DISTRITO ESPINAR -
BARRIO SUERO CANTO**

Lamina:

**Contraplacada
6-B**

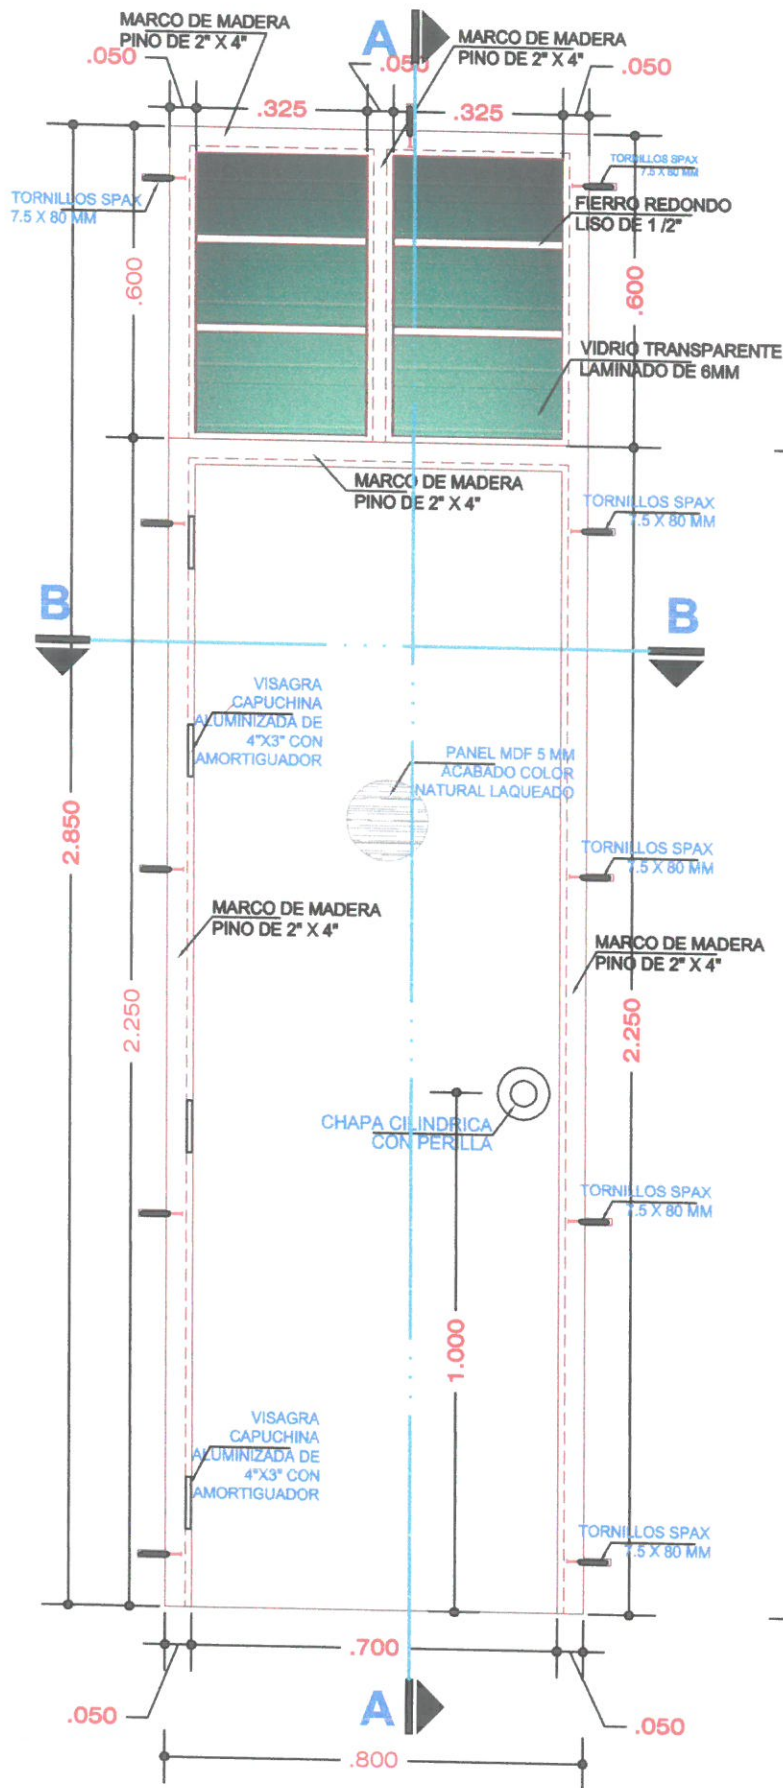

SECCION A - A

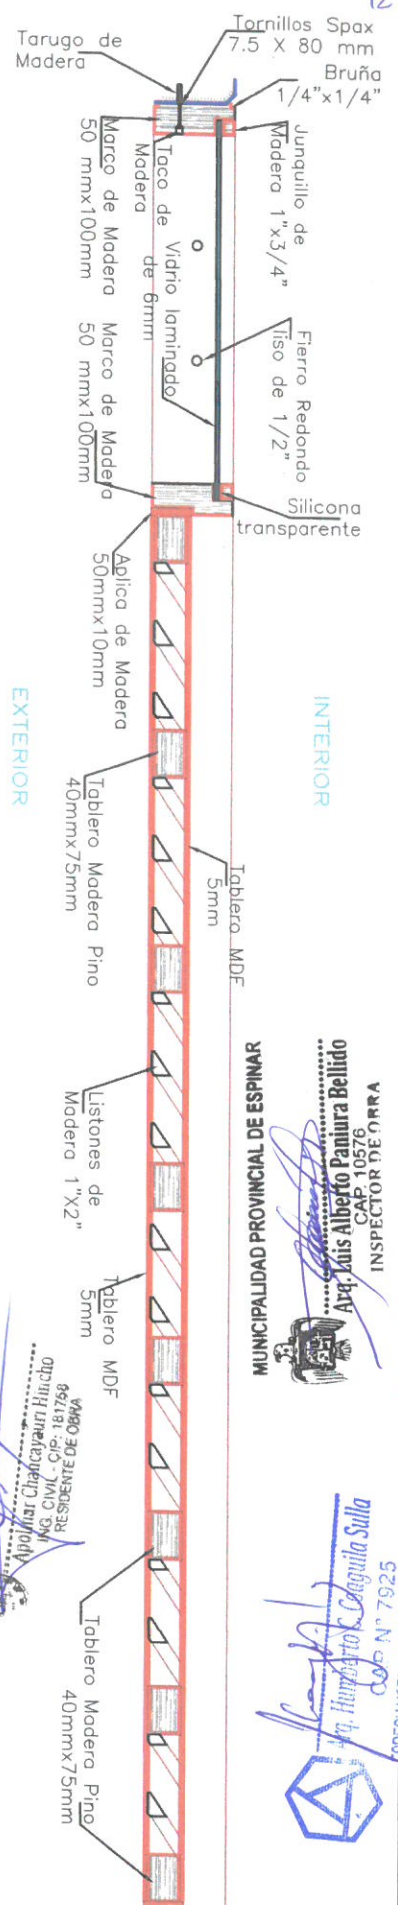

Proyecto:

"MEJORAMIENTO DEL SERVICIO DE EDUCACIÓN INICIAL
DE LA I.E.I 256 MARÍA AUXILIADORA DEL DISTRITO
ESPINAR, PROVINCIA DE ESPINAR - CUSCO".

Plano:

**ELEVACION Y SECCION A-A
PUERTA CONTRAPLACADA
MDF 5MM**

Ubicacion:

**DISTRITO ESPINAR -
BARRIO SUERO CANTO**

Lamina:



Contraplacada

7-A


MUNICIPALIDAD PROVINCIAL DE ESPINAR

Arq. Luis Alberto Paniara Bellido
CAP. 10576
INSPECTOR DE OBRA


Arq. Humberto C. Caguita Salla
CAP. N° 7925

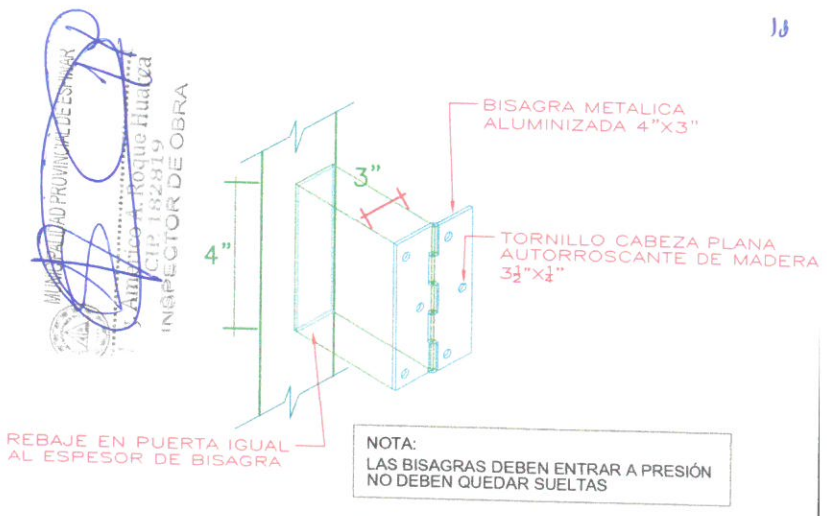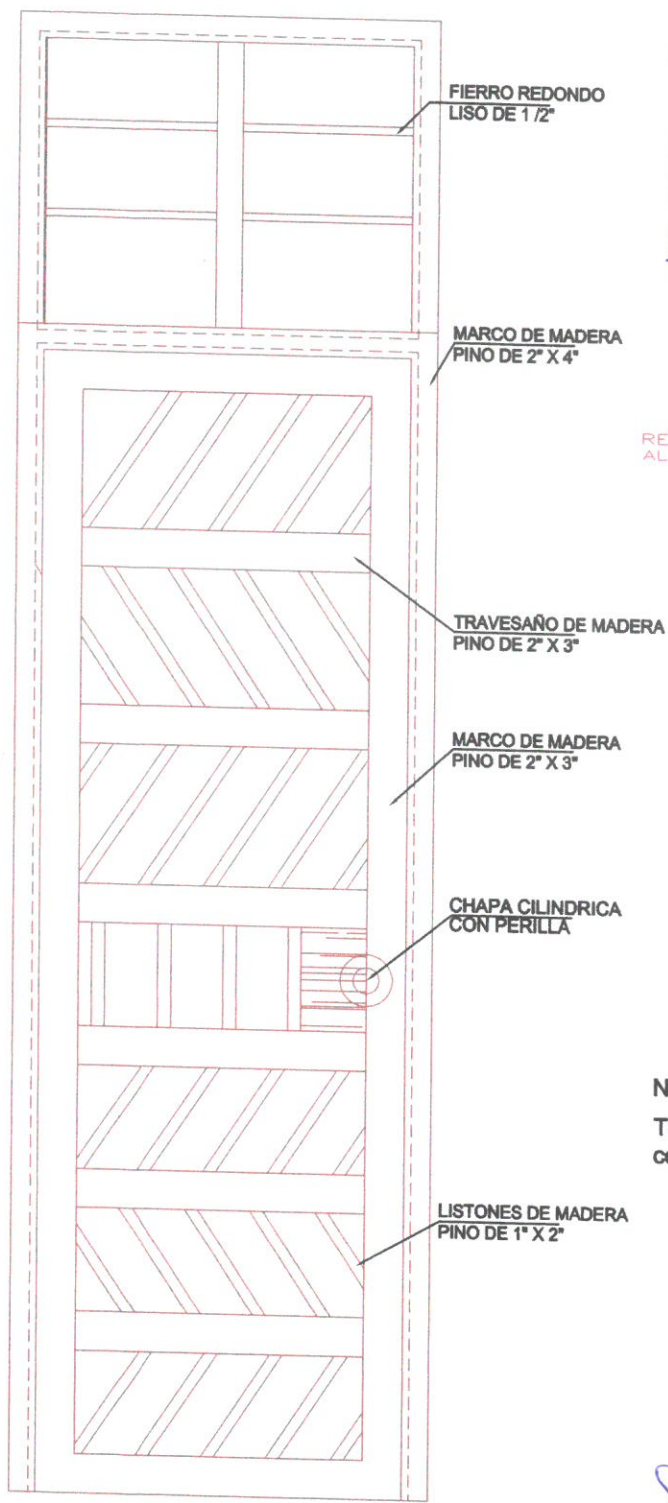

DETALLE DE VISAGRAS

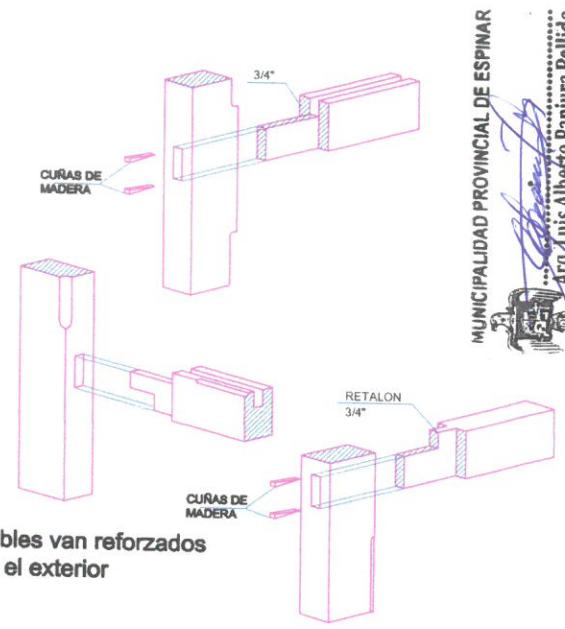


CAJA Y ESPIGA EN UNIONES DE PUERTAS

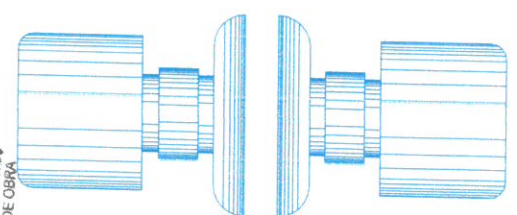


CHAPA CILINDRICA C/PERILLA

ESTRUCTURA INTERIOR PUERTA CONTRAPLACADA

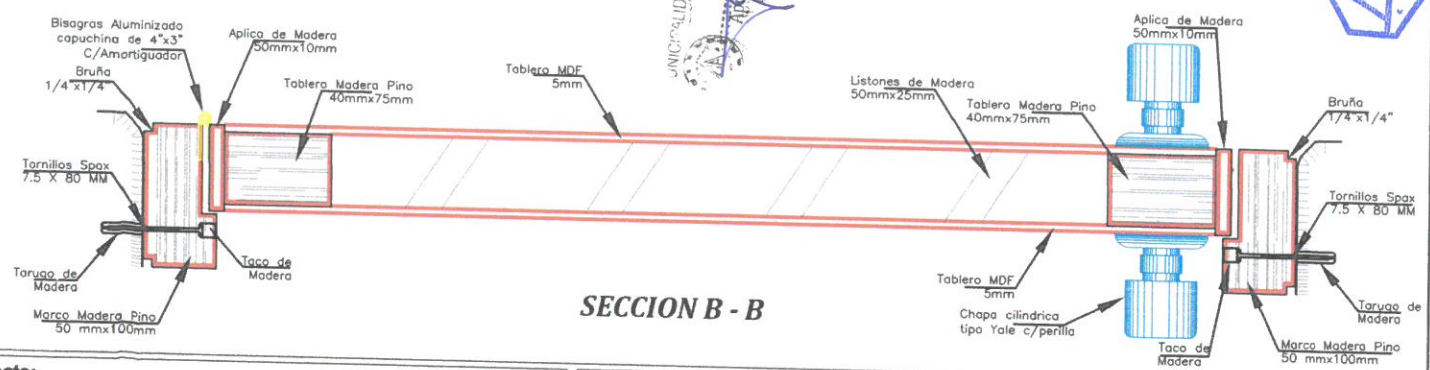


SECCION B - B

Proyecto: "MEJORAMIENTO DEL SERVICIO DE EDUCACIÓN INICIAL DE LA I.E.I 256 MARÍA AUXILIADORA DEL DISTRITO ESPINAR, PROVINCIA DE ESPINAR - CUSCO".	Plano: DETALLES Y SECCION B-B PUERTA CONTRAPLACADA MDF 5MM	Ubicacion: DISTRITO ESPINAR - BARRIO SUERO CANTO	Lamina: Contraplacada 7-B
--	--	---	---

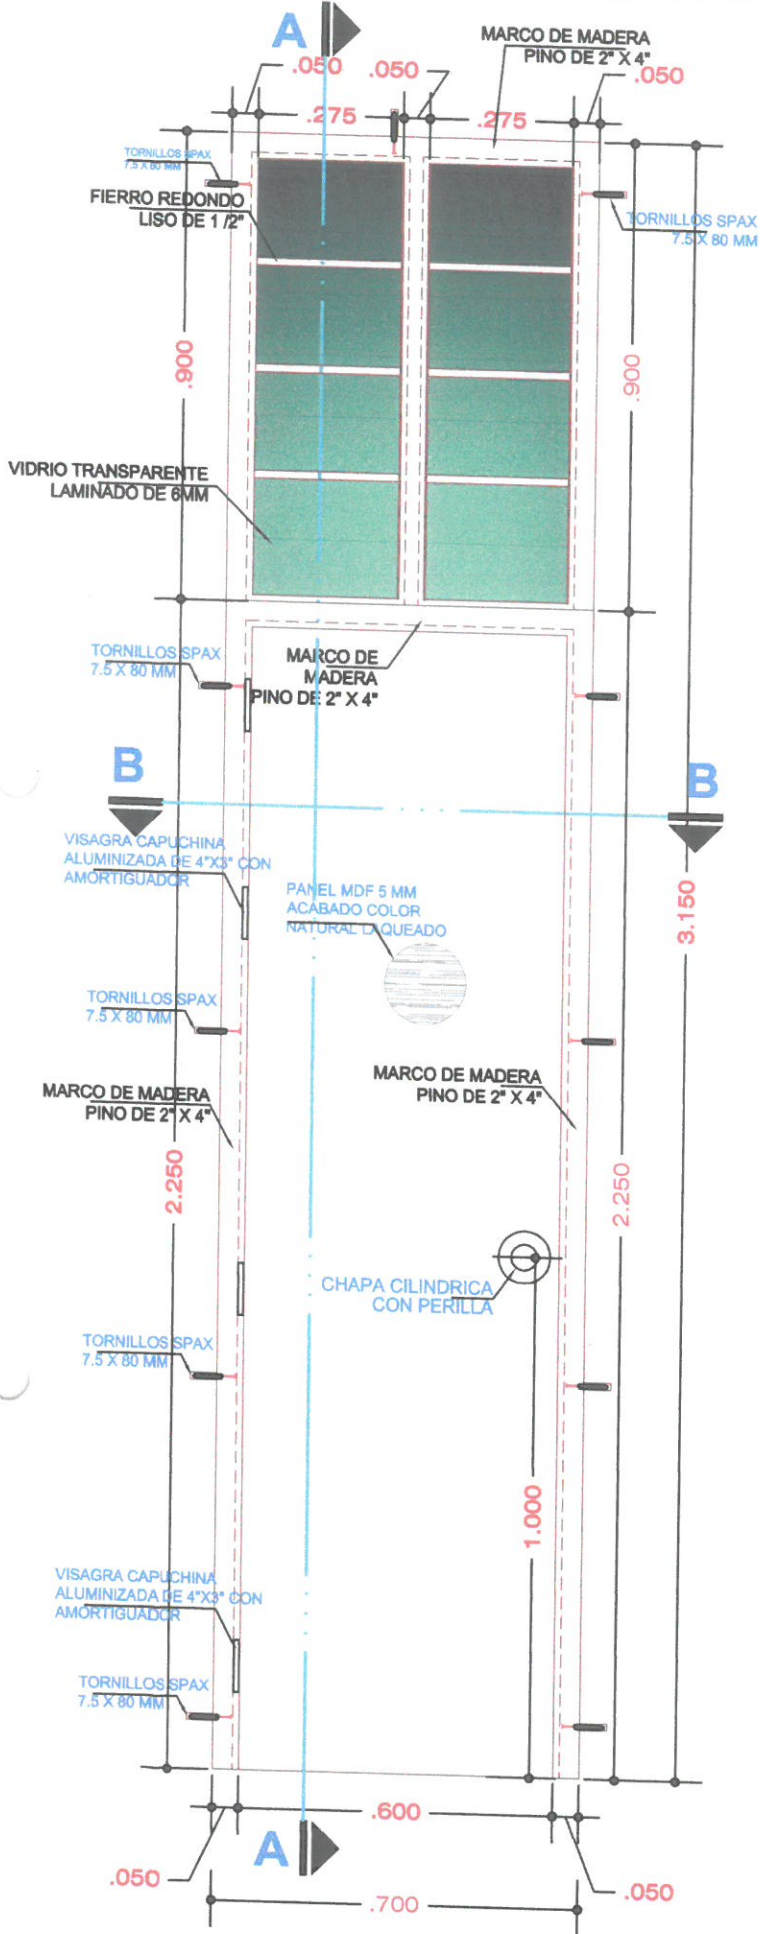

MUNICIPALIDAD PROVINCIAL DE ESPINAR
 Ing. Francisco A. Roques
 INGENIERO DE OBRA

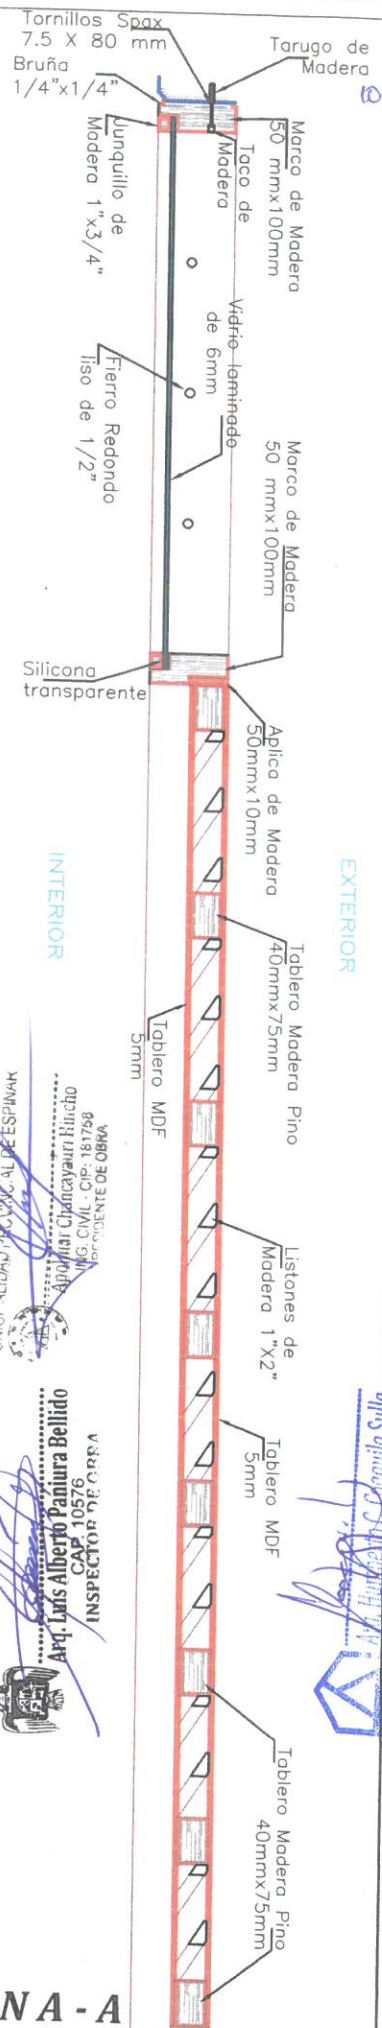

PUERTA SS.HH. GUARDIANIA - 1 UNIDAD

SECCION A - A

Proyecto:

"MEJORAMIENTO DEL SERVICIO DE EDUCACIÓN INICIAL DE LA I.E.I 256 MARÍA AUXILIADORA DEL DISTRITO ESPINAR, PROVINCIA DE ESPINAR - CUSCO".

Plano:

ELEVACION Y SECCION A-A
 PUERTA CONTRAPLACADA
 MDF 5MM


Ubicacion:

DISTRITO ESPINAR -
 BARRIO SUERO CANTO


Lamina:

Contraplacada

8-A

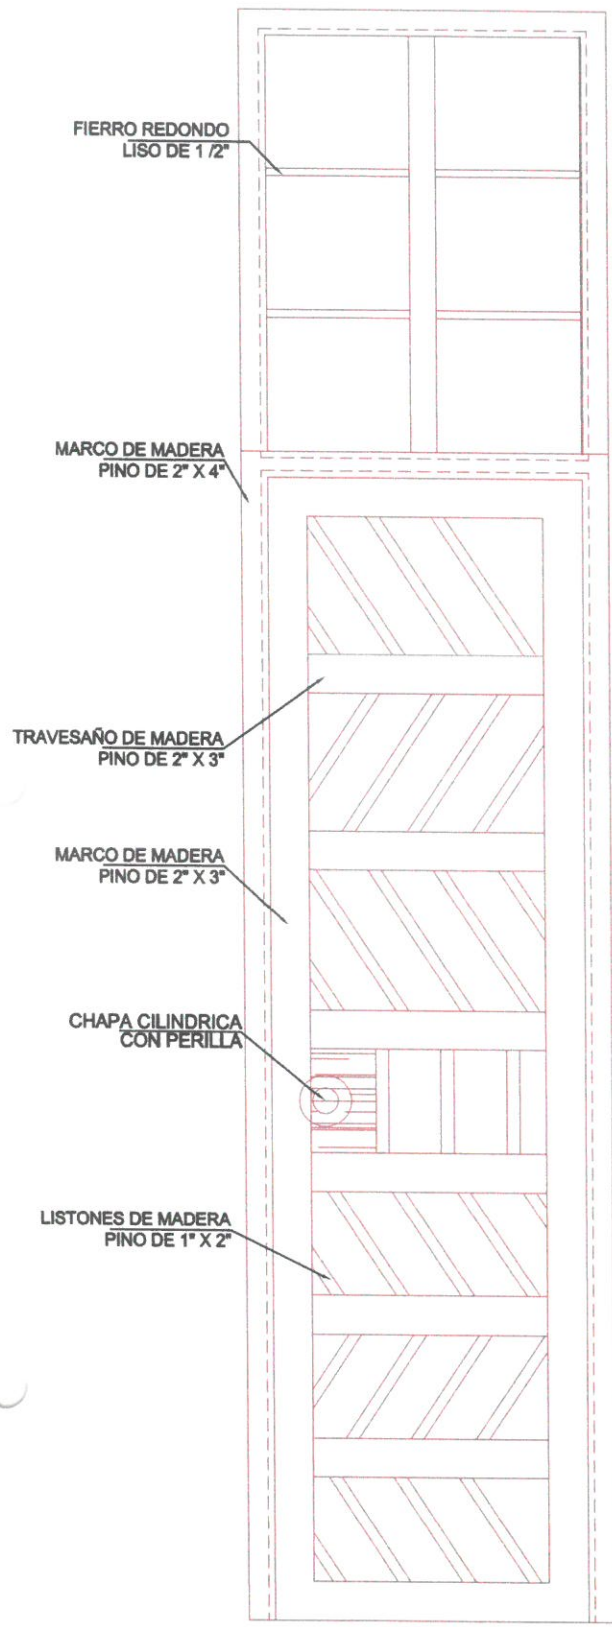


MUNICIPALIDAD PROVINCIAL DE ESPINAR
 Ing. A. Roberto Beltrán
 N° 18319
 INSPECTOR DE OBRA

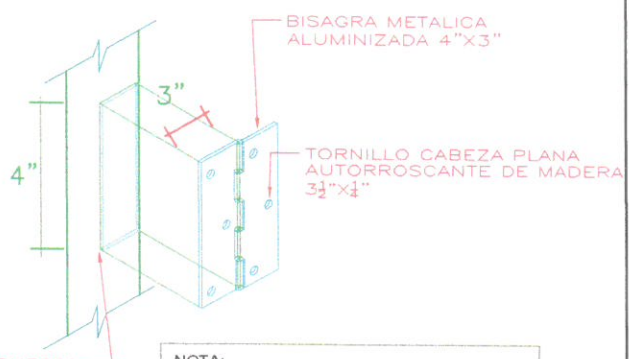

REBAJE EN PUERTA
 IGUAL
 AL ESPESOR
 DE BISAGRA

NOTA:
 LAS BISAGRAS DEBEN ENTRAR A PRESIÓN
 NO DEBEN QUEDAR SUELTAS


DETALLE DE VISAGRAS

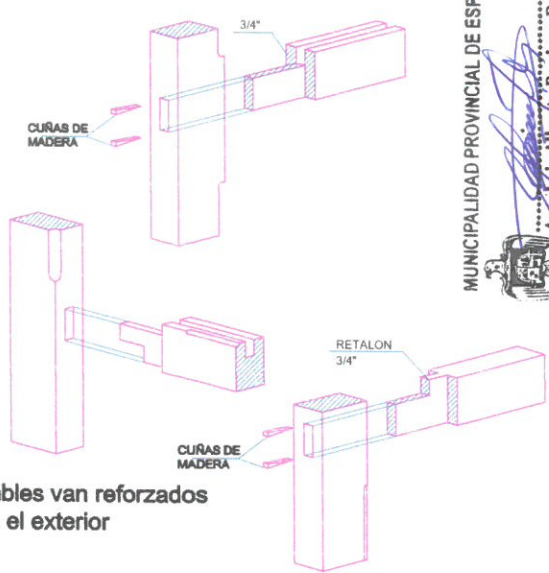

NOTA:
 Todos los ensambles van reforzados
 con cuñas desde el exterior


MUNICIPALIDAD PROVINCIAL DE ESPINAR
 Arq. Luis Alberto Paniura Bellido
 CAP. 10576
 INSPECTOR DE OBRA

CAJA Y ESPIGA EN UNIONES DE PUERTAS

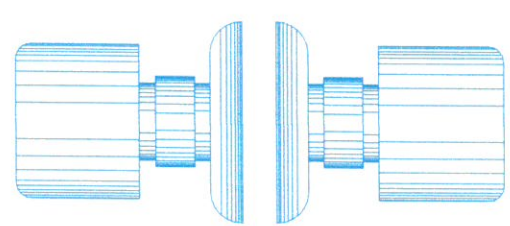


CHAPA CILINDRICA C/PERILLA

**ESTRUCTURA INTERIOR
 PUERTA CONTRAPLACADA**

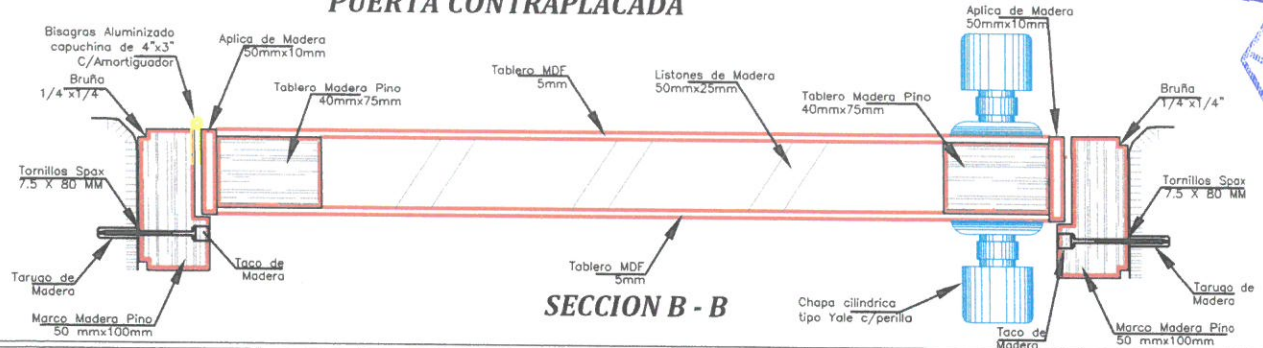


SECCION B - B

<p>Proyecto: "MEJORAMIENTO DEL SERVICIO DE EDUCACIÓN INICIAL DE LA I.E.I 256 MARÍA AUXILIADORA DEL DISTRITO ESPINAR, PROVINCIA DE ESPINAR - CUSCO".</p>	<p>Plano: DETALLES Y SECCION B-B PUERTA CONTRAPLACADA MDF 5MM</p>	<p>Ubicacion: DISTRITO ESPINAR - BARRIO SUERO CANTO</p>	<p>Lamina: Contraplacada 8-B</p>
---	---	--	--

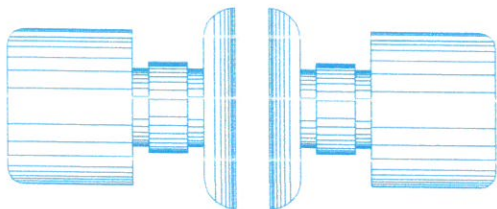

CHAPA CILINDRICA C/PERILLA

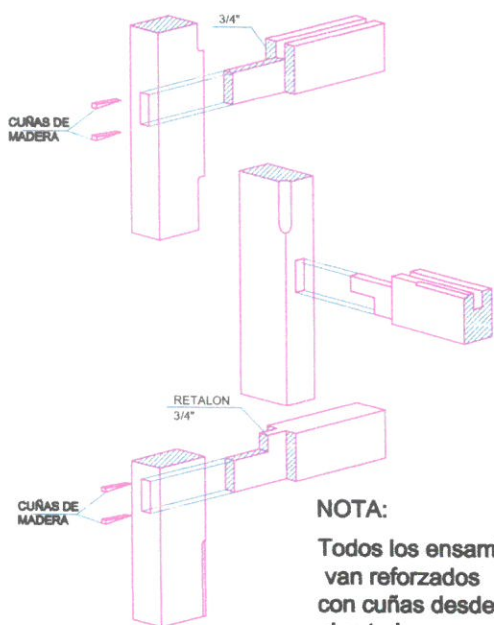


NOTA:

Todos los ensambles van reforzados con cuñas desde el exterior


CAJA Y ESPIGA EN UNIONES DE PUERTAS

MUNICIPALIDAD PROVINCIAL DE ESPINAR

 Arq. Luis Alberto Paniura Bellido
 CAP. 10576
 INSPECTOR DE OBRA

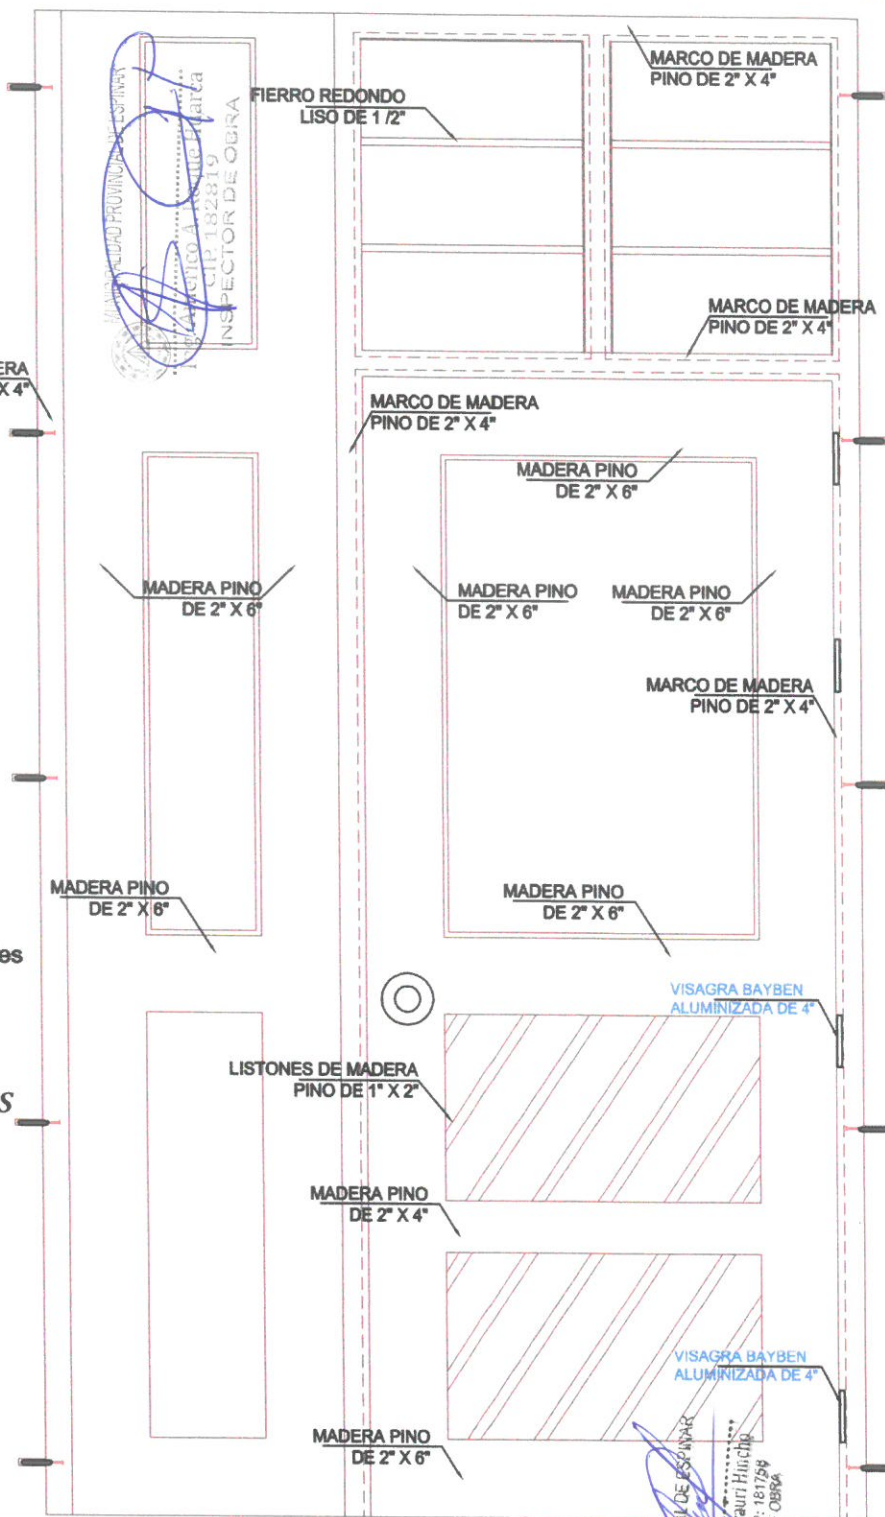

**ESTRUCTURA INTERIOR
PUERTA CONTRAPLACADA**

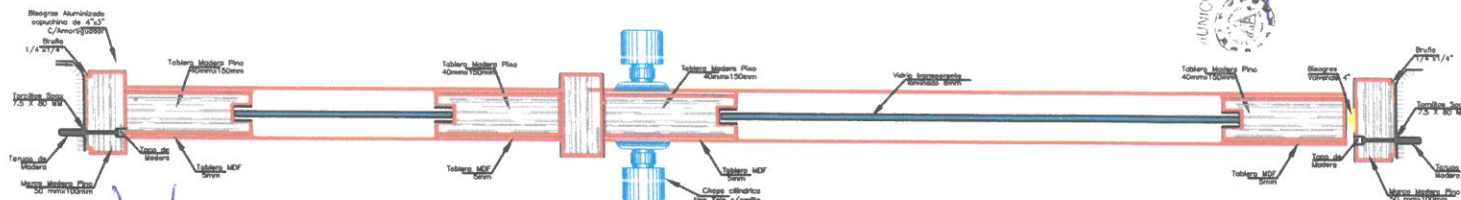

SECCION B - B

Arq. Humberto C. Coaguila Sulla
 CAP. N° 7925
 ESPECIALISTA EN CENTROS EDUCATIVOS

Proyecto:

"MEJORAMIENTO DEL SERVICIO DE EDUCACIÓN INICIAL DE LA I.E.I 256 MARÍA AUXILIADORA DEL DISTRITO ESPINAR, PROVINCIA DE ESPINAR - CUSCO".

Plano:

DETALLES Y SECCION B-B
 PUERTA CONTRAPLACADA
 MDF 5MM

Ubicacion:

DISTRITO ESPINAR -
 BARRIO SUERO CANTO

Lamina:

Contraplacada
9-B

EDUCACION
EDUCACIÓN BÁSICA
EDUCACIÓN INICIAL

"MEJORAMIENTO DEL SERVICIO DE EDUCACIÓN INICIAL DE LA I.E.I 206 MARÍA AUXILIADORA DE: DISTRITO ESPINAR, PROVINCIA DE ESPINAR - CUSCO"

Freddy P. Nuñez Medina
INGENIERO CIVIL
CIP 61222

Rodrigo Vilca Hueyta
INGENIERO CIVIL
CAR: 216217

Apolinar Chancayaun Hincho
ING. CIVIL - CIP: 181758
RESIDENTE DE OBRA

MUNICIPALIDAD PROVINCIAL DE ESPINAR
Américo A. Roque Huarca
CIP 182819
INSPECTOR DE OBRA



100 50 13
 Arq. Humberto C. Caguita-Sulla
 C.A.F. N° 7925
 ESPECIALISTA EN CENTROS EDUCATIVOS

5

EDUCACIÓN
EDUCACIÓN BÁSICA
EDUCACIÓN INICIAL

"MEJORAMIENTO DEL SERVICIO DE EDUCACIÓN INICIAL DE LA I.E. 1256 MARIA AUXILIADORA DE! DISTRITO ESPINAR, PROVINCIA DE ESPINAR - CUSCO"

Handwritten signature: *Heidi L.*
 Printed text: *Miniberto, Cagguila Sutta*
 Printed text: *CA 94027-9225*

PLANIMETRIA GENERAL 1ER. NIVEL

UBICACION DE PUERTAS:

- T.** PUERTA TABLERO REBAJADO
CON VIDRIO DE 6MM
- C.** PUERTA MADERA CONTRAPLACADA
MDF CON VIDRIO DE 6MM



MUNICIPALIDAD PROVINCIAL DE ESPINAR
Ing. Humberto C. Cogulla Sullá
CAP. 10576
INSPECTOR DE OBRA



ESPECIALISTA EN CENTROS EDUCATIVOS

MUNICIPALIDAD PROVINCIAL DE ESPINAR
Apollinar Chancayauri Huicho
ING. CIVIL - CIP: 181758
RESIDENTE DE OBRA

MUNICIPALIDAD PROVINCIAL DE ESPINAR
Ing. Antonio A. Roldán Huaraca
CIP: 182819
INSPECTOR DE OBRA

PLANIMETRIA GENERAL 2DO NIVEL

UBICACION DE PUERTAS:

- T.** PUERTA TABLERO REBAJADO
CON VIDRIO DE 6MM
- C.** PUERTA MADERA CONTRAPLACADA
MDF CON VIDRIO DE 6MM



MUNICIPALIDAD PROVINCIAL DE ESPINAR
Aty. Luis Alberto Paniara Bellido
CAP. 10576
INSPECTOR DE OBRA

Aty. Humberto Caguiñán Sulla
CAP. N° 1926
ESPECIALISTA EN CENTROS EDUCATIVOS

MUNICIPALIDAD PROVINCIAL DE ESPINAR
Aty. Apolonia Encarnación Illichio
ING. CIVIL / CIP: 181756
PRESIDENTE DE OBRA

MUNICIPALIDAD PROVINCIAL DE ESPINAR
Aty. Rocio Huamani
ING. CIVIL / CIP: 181756
INSPECTOR DE OBRA