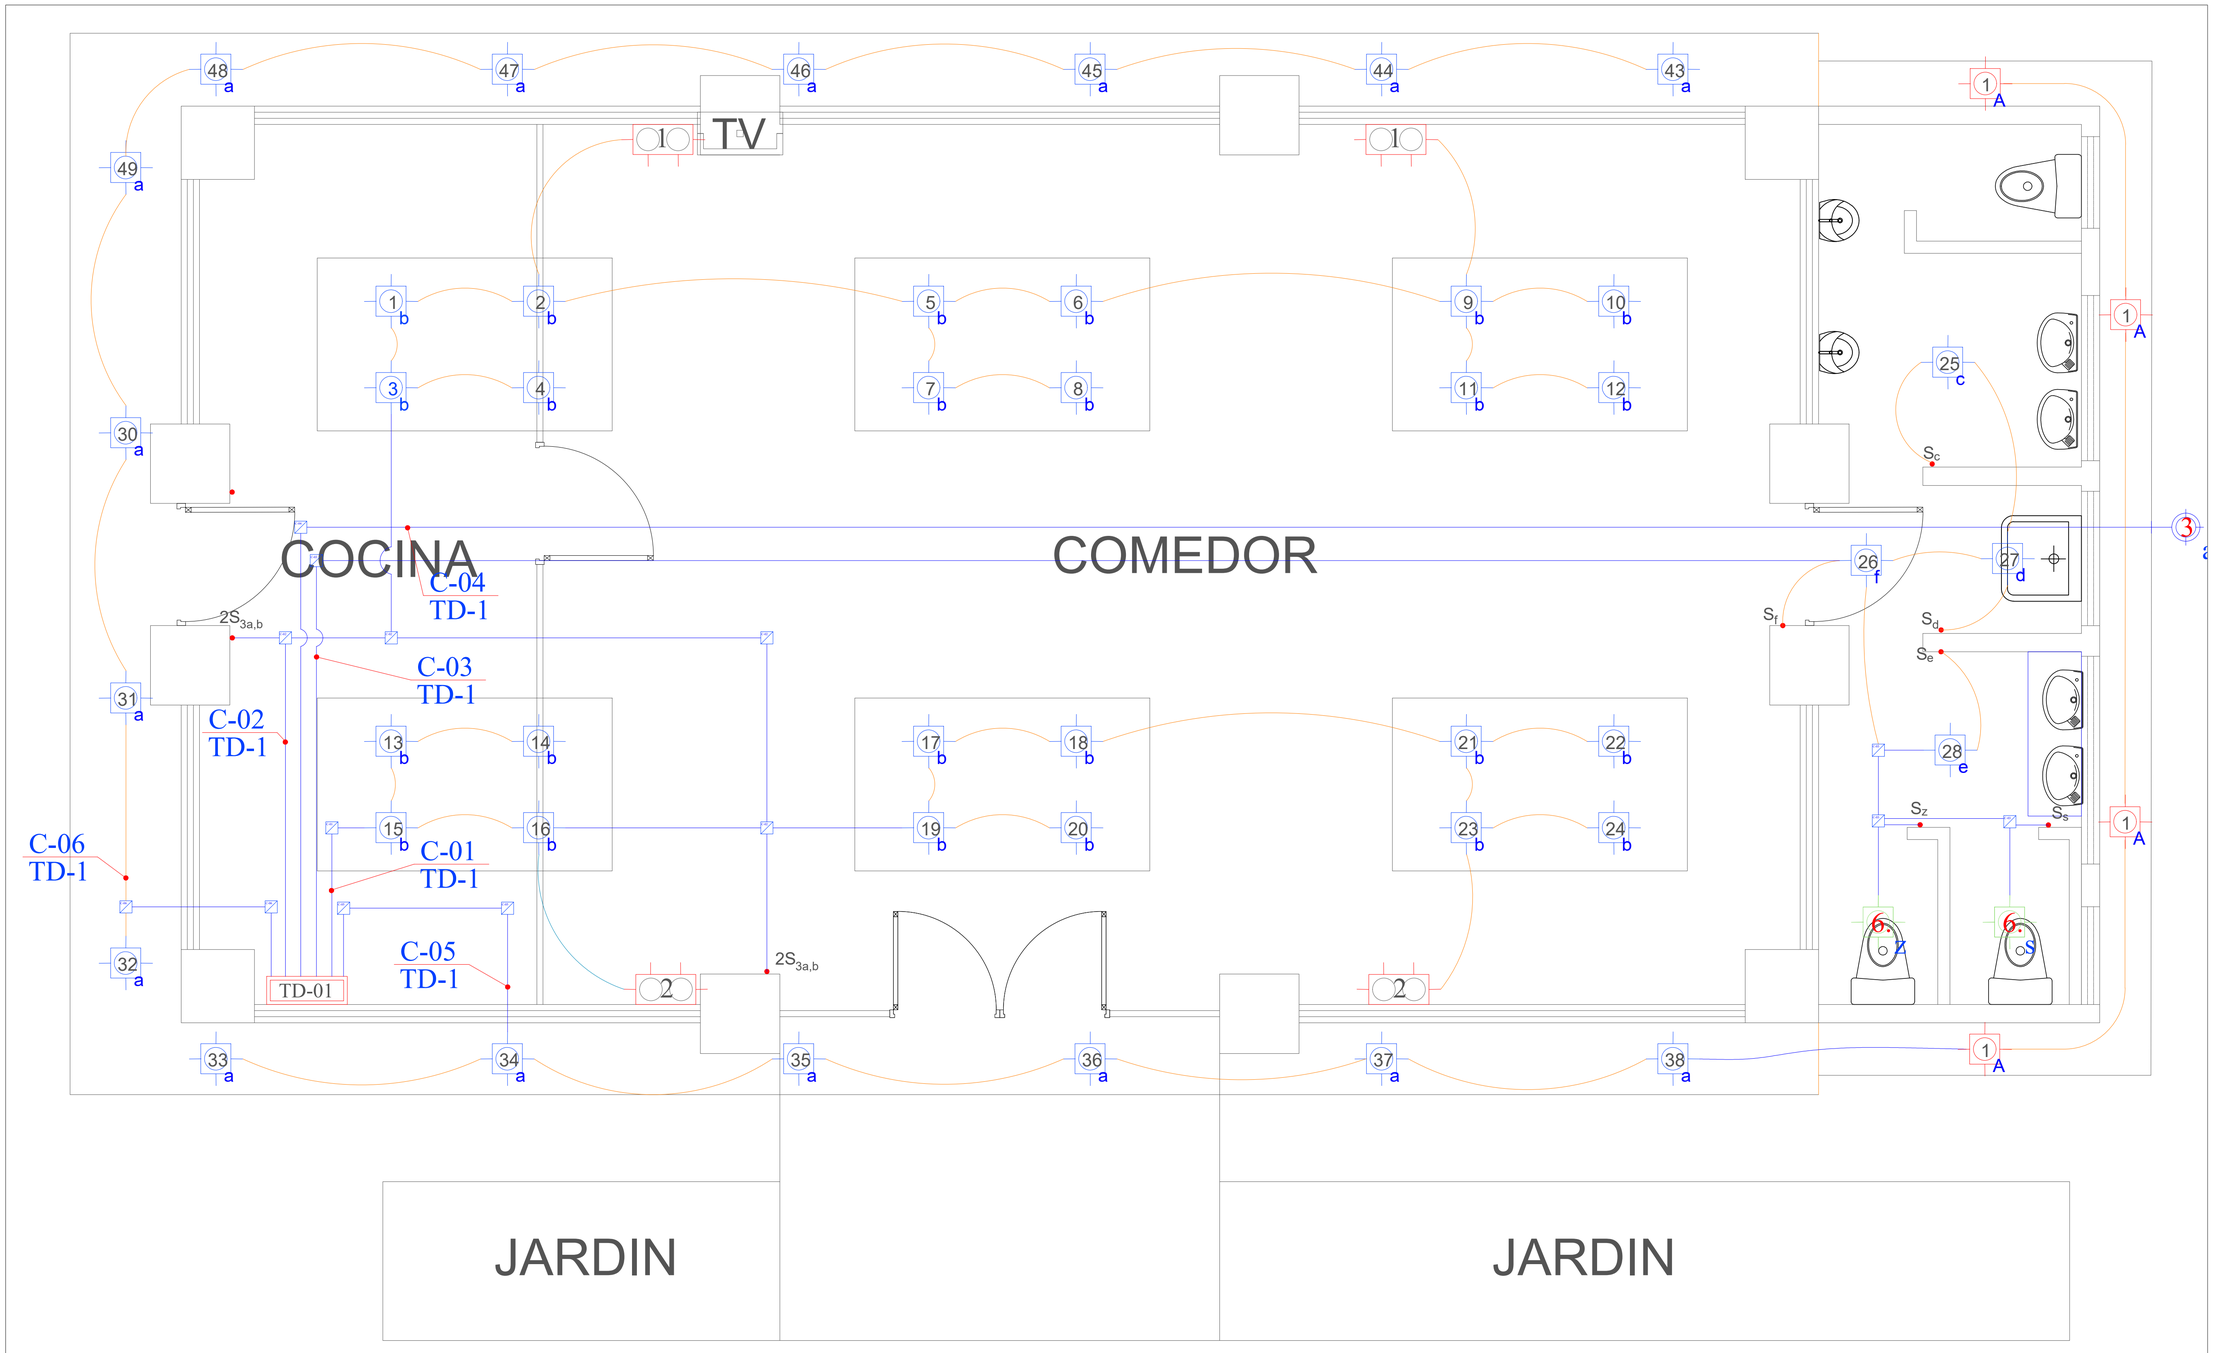

LEYENDA DE INSTALACIONES ELÉCTRICAS

SIMBOLO	CONDICIÓN	DESCRIPCION	ALTURA mt.
	REEMPLAZO	PANEL LED DE 36W LUMINARIA EMPOTRADA DE CIELO RASO POTENCIA=36W, VOLTAJE=100-240V, TEMPERATURA DE COLOR: 6500K, CRI:80 FLUJO LUMINOSO: 3200 lm, FRECUENCIA: 50-60Hz	EMPOTRADA EN TECHO
	REEMPLAZO	PANEL LED DE 24W LUMINARIA ADOSADA A LA PARED POTENCIA=24W, VOLTAJE=100-240V, TEMPERATURA DE COLOR: 6500K, CRI:80 FLUJO LUMINOSO: 2400 lm, FRECUENCIA: 50-60Hz	ADOSADA EN MUROS
	NUEVO	PANEL LED DE 9W LUMINARIA EMPOTRADA EN LOZA POTENCIA=9W, VOLTAJE=100-240V, TEMPERATURA DE COLOR: 6500K, CRI:80 FLUJO LUMINOSO: 900 lm, FRECUENCIA: 50-60Hz, IP:65, CLASE II	EN LOZA
	REEMPLAZO	PANEL LED DE 9W LUMINARIA EMPOTRADA EN LOZA POTENCIA=9W, VOLTAJE=100-240V, TEMPERATURA DE COLOR: 6500K, CRI:80 FLUJO LUMINOSO: 900 lm, FRECUENCIA: 50-60Hz, IP:65, CLASE II	EN LOZA
	INSTALADO	ON-EN EXISTENTE EN EL AMBIENTE EL CONTRATISTA NO REALIZARA NINGUNA INTERVENCIÓN	EN LOZA EN MUROS
	INSTALADO	ON-EN EXISTENTE EN EL AMBIENTE EL CONTRATISTA NO REALIZARA NINGUNA INTERVENCIÓN	EN LOZA EN MUROS
	NUEVO	SALIDA DE LUMINARIA - CAJA METALICA CUADRADA - SAP DE 1.5mm DE ESPESOR - CONECTOR DE 3/4" CONDUIT EMT - SAP	ADOSADA EN MUROS

	NUEVO	TUBERIA CONDUIT: - TUBERIA CONDUIT EMT SAP ,3/4" - TIPO DE MONTAJE: ADOSADA	--
	INSTALADO	TUBERIA EXISTENTE EN EL AMBIENTE EL CONTRATISTA NO REALIZARA NINGUNA INTERVENCIÓN	--
	NUEVO	REFLECTOR LED: LUMINARIA ADOSADA A MURO POTENCIA=100W, VOLTAJE=120-277V, TEMPERATURA DE COLOR: 6500K FLUJO LUMINOSO: 8500 lm, FRECUENCIA: 50-60Hz, IP:65	--
	NUEVO	SALIDA CAJA DE PASO - TIPO DE MONTAJE: EMPOTRADA - CAJA METALICA CUADRADA - SAP DE 300x300x150mm DE 1.5 mm DE ESPESOR	EMPOTRADA EN MURO
TD-01	INSTALADO	TABLERO ELÉCTRICO EXISTENTE: - TABLERO ELÉCTRICO METÁLICO TIPO RIEL DIN. - SE REALIZA EL DESMONTAJE DE TABLERO ELÉCTRICO, Y SUS INT. TERMOMAGN. PARA LUEGO SER REEMPLAZADA POR UNA CAJA DE PASO DE 300x300x150MM	EMPOTRADA EN MURO

TD-01	INSTALADO	TABLERO ELÉCTRICO EXISTENTE: - TABLERO ELÉCTRICO DE PVC TIPO RIEL DIN. - SE REALIZA EL DESMONTAJE DE TABLERO ELÉCTRICO, Y SUS INT. TERMOMAGN. PARA LUEGO SER REEMPLAZADA POR UNA CAJA DE PASO DE 300x300x150MM	EMPOTRADA EN MURO
	INSTALADO	SALIDA DE LUMINARIA DE EMERGENCIA: - CAJA METALICA CUADRADA - SAP DE 1.5mm DE ESPESOR - CONECTOR DE 3/4" CONDUIT EMT - SAP	EN MURO 2.20m
	INSTALADO	LUMINARIA DE EMERGENCIA PARA ADOSAR A PARED DE 2 FAROS DE 18W PARA UNA DURACION DE 120 MIN, A 220V-60Hz, CON BOTONES DE PRUEBA(TEST) Y CON RELAY DE TRANSFERENCIA AC/DC, GRADO DE PROTECCION: IP 55.	EN PARED 2.20mm
2Sa,b S3b	INSTALADO	INTERRUPTOR SIMPLES, DOBLES Y CONMUTACION EN CAJA RECTANGULAR EMPOTRADA EN PARED, H=1.20m, BASE INFERIOR, SOBRE PUSH TERMINADO.	EN PARED 1.20mm

GOBIERNO REGIONAL LAMBAYEQUE

HOSPITAL REGIONAL DOCENTES LAS MERCEDES

HOSP. LAS MERCEDES

DIVISION: DIVISIÓN DE PLANEAMIENTO ESTRATÉGICO

AREA: UNIDAD FORMULADORA

PROYECTO: "CONTRATACIÓN DEL SERVICIO DE ACONDICIONAMIENTO DE LA INFRAESTRUCTURA DEL COMEDOR DEL HOSPITAL REGIONAL DOCENTE LAS MERCEDES"

PROPIETARIO: GOBIERNO REGIONAL LAMBAYEQUE HOSPITAL REGIONAL DOCENTE "LAS MERCEDES"

ESPECIALIDAD: INSTALACIONES ELÉCTRICAS

PLANO: SALIDA DE LUMINARIA

REALIZADO: S.J.Q.T.

FECHA: ENERO 2024

UBICACION: Av. LUIS GONZALES NRO. 635 DPTO. DE LAMBAYEQUE - PROV. Y DIST. DE CHICLAYO

ESCALA: S/E

PROFESIONAL:

LAMINA: IE-02