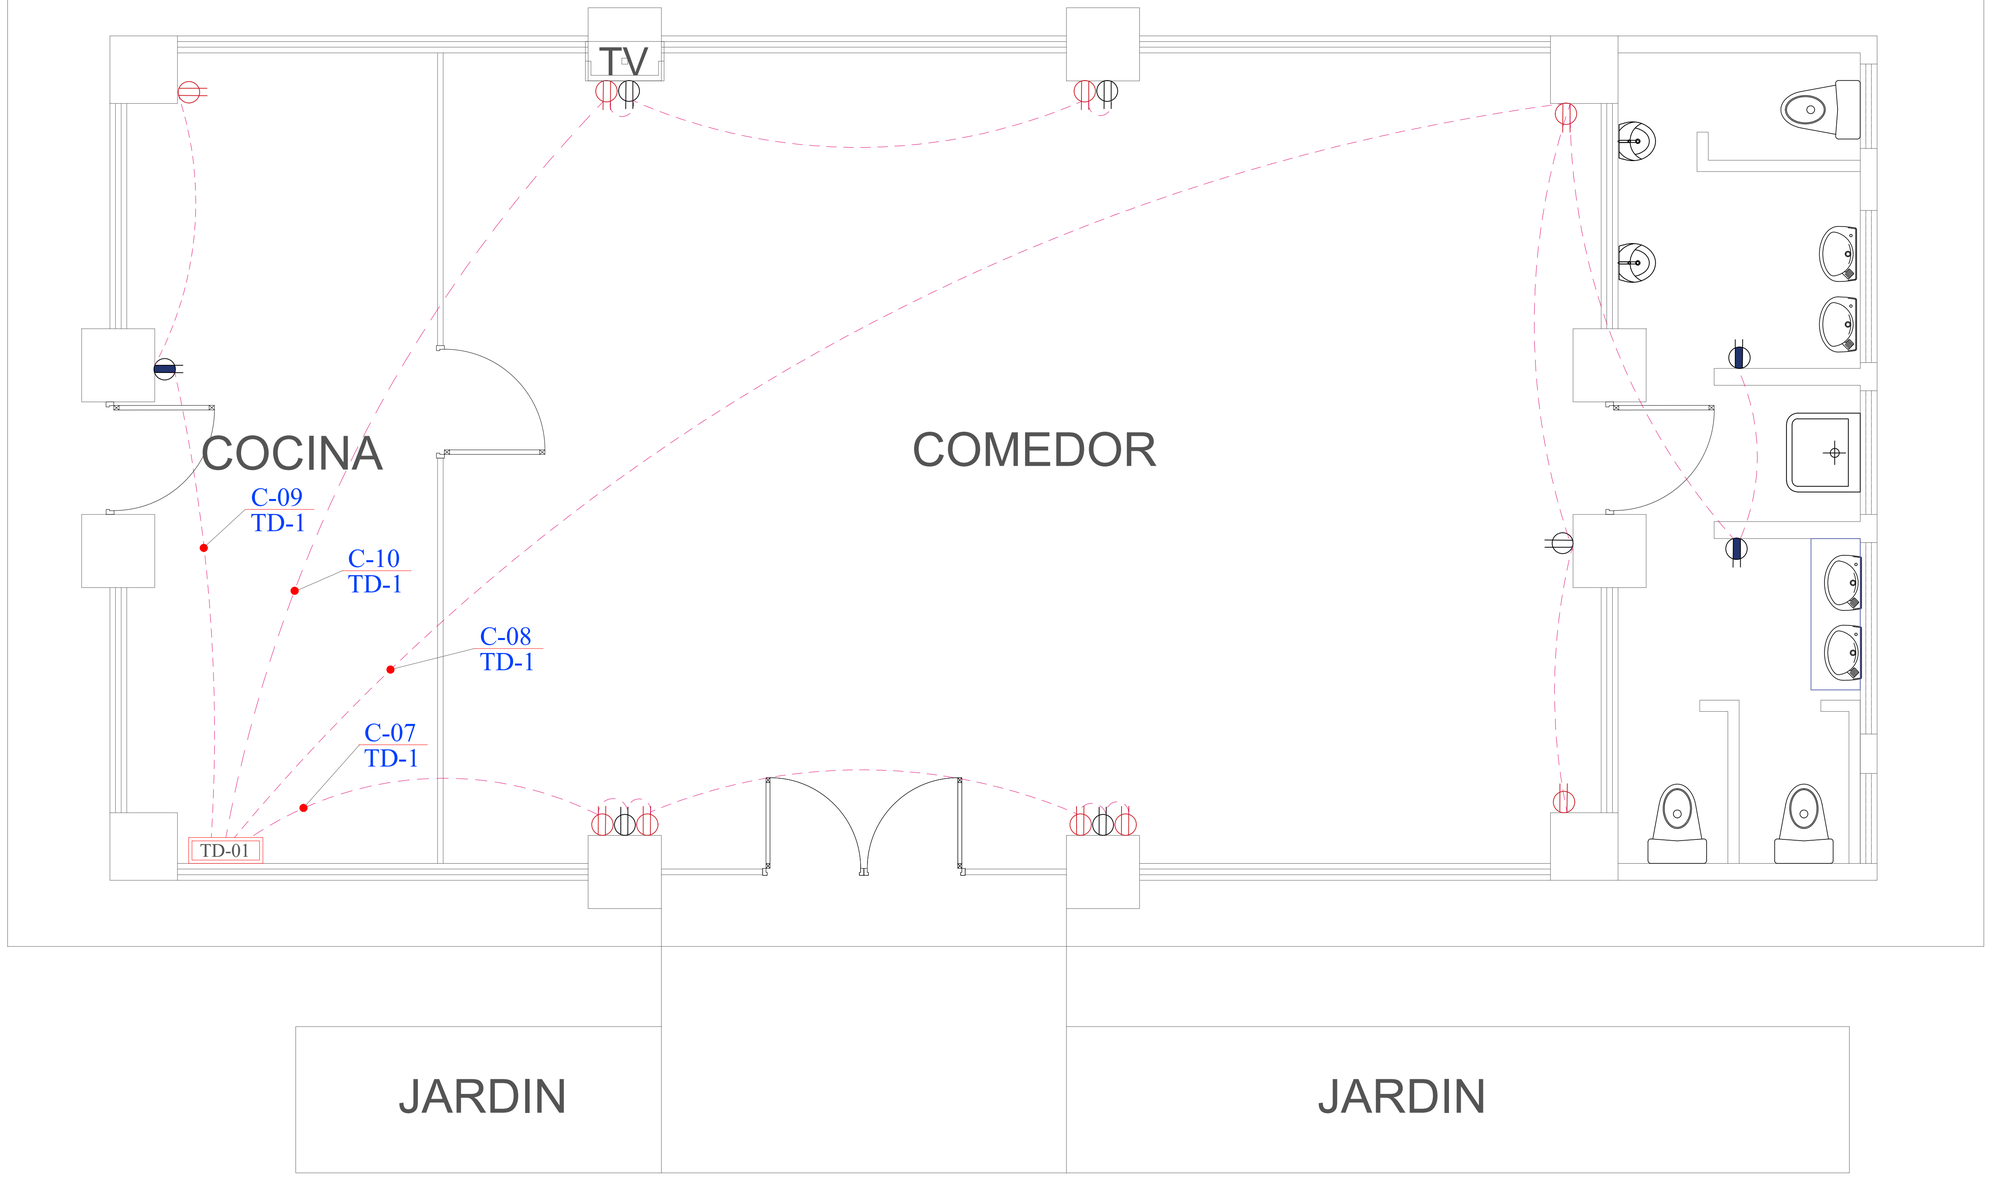

LEYENDA DE INSTALACIONES ELÉCTRICAS			
SIMBOLO	CONDICIÓN	DESCRIPCION	ALTURA DE
	RESAPLAR	PANEL LED DE 20W LUMINARIA EMPOTRADA EN CIELO RASO POTENCIA=20W, VOLTAJE=100-240V, TEMPERATURA DE COLOR: 6500K, CRI>80, FLUJO LUMINOSO: 2000 lm, FRECUENCIA: 50-60Hz	EMPOTRADA EN MURO/CIELO
	RESAPLAR	PANEL LED DE 20W LUMINARIA EMPOTRADA EN LOSA POTENCIA=20W, VOLTAJE=100-240V, TEMPERATURA DE COLOR: 6500K, CRI>80, FLUJO LUMINOSO: 2000 lm, FRECUENCIA: 50-60Hz	ADOSADA A SUPERFICIE
	NUEVO	PANEL LED DE 9W LUMINARIA EMPOTRADA EN LOSA POTENCIA=9W, VOLTAJE=100-240V, TEMPERATURA DE COLOR: 6500K, CRI>80, FLUJO LUMINOSO: 900 lm, FRECUENCIA: 50-60Hz, IP:65, CLASE II	EN LOSA
	RESAPLAR	PANEL LED DE 9W LUMINARIA EMPOTRADA EN LOSA POTENCIA=9W, VOLTAJE=100-240V, TEMPERATURA DE COLOR: 6500K, CRI>80, FLUJO LUMINOSO: 900 lm, FRECUENCIA: 50-60Hz, IP:65, CLASE II	EN LOSA
	INSTALADO	SALIDA EXISTENTE EN EL AMBIENTE EL CONTRATISTA NO REALIZARA NINGUNA INTERVENCIÓN	SALIDA EXISTENTE
	INSTALADO	SALIDA EXISTENTE EN EL AMBIENTE EL CONTRATISTA NO REALIZARA NINGUNA INTERVENCIÓN	EN LOSA EXISTENTE
	NUEVO	SALIDA DE LUMINARIA - CAJA METÁLICA OCTOGONAL - SAP SE 1.5mm DE ESPESOR - CONECTOR DE 3/4" CONDUIT EMT - SAP	ADOSADA SIN CAJA

	NUEVO	TUBERIA CONDUIT: - TUBERIA CONDUIT EMT SAP - 3/4" - TIPO DE MONTAJE: ADOSADA	--
	INSTALADO	TUBERIA EXISTENTE EN EL AMBIENTE EL CONTRATISTA NO REALIZARA NINGUNA INTERVENCIÓN	--
	NUEVO	REFLECTOR LED LUMINARIA ADOSADA A MURO POTENCIA=100W, VOLTAJE=120-277V, TEMPERATURA DE COLOR: 6500K, FLUJO LUMINOSO: 8500 lm, FRECUENCIA: 50-60Hz, IP:65	--
	NUEVO	SALIDA CAJA DE PASO - TIPO DE MONTAJE: EMPOTRADA - CAJA METÁLICA CUADRADA - SAP DE 300x300x150mm DE 1.5 mm DE ESPESOR	EMPOTRADA EN MURO
TG TDA	INSTALADO	TABLERO ELÉCTRICO EXISTENTE: - TABLERO ELÉCTRICO METÁLICO TIPO RIEL DIN. - SE REALIZA EL DESMONTAJE DE TABLERO ELÉCTRICO, Y SUS INT. TERMOMAGN. PARA LUEGO SER REEMPLAZADA POR UNA CAJA DE PASO DE 300x300x150MM	EMPOTRADA EN MURO

TG TDA	INSTALADO	TABLERO ELÉCTRICO EXISTENTE: - TABLERO ELÉCTRICO DE PVC TIPO RIEL DIN. - SE REALIZA EL DESMONTAJE DE TABLERO ELÉCTRICO, Y SUS INT. TERMOMAGN. PARA LUEGO SER REEMPLAZADA POR UNA CAJA DE PASO DE 300x300x150MM	EMPOTRADA EN MURO
	INSTALADO	SALIDA DE LUMINARIA DE EMERGENCIA. - CAJA METÁLICA CUADRADA - SAP DE 1.5mm DE ESPESOR - CONECTOR DE 3/4" CONDUIT EMT - SAP	EN MURO 2.20m
	INSTALADO	LUMINARIA DE EMERGENCIA PARA ADOSAR A PARED DE 2 FAROS DE 18W PARA UNA DURACIÓN DE 120 MIN. A 220V~60Hz, CON BOTONES DE PRUEBA(TEST) Y CON RELAY DE TRANSDEFERENCIA AC/DC, GRADO DE PROTECCION: IP 55.	EN PARED 2.20mt
S 25a b S3b	INSTALADO	INTERRUPTOR SIMPLES, DOBLES Y CONMUTACIÓN EN CAJA RECTANGULAR EMPOTRADA EN PARED, H=1.20m BASE INFERIOR, SOBRE PISO TERMINADO.	EN PARED 1.20mt

GOBIERNO REGIONAL LAMBAYEQUE

HOSPITAL REGIONAL DOCENTES LAS MERCEDES

HOSP. LAS MERCEDES

DIVISIÓN: **DIVISIÓN DE PLANEAMIENTO ESTRATÉGICO**

ÁREA: **UNIDAD FORMULADORA**

PROYECTO: "CONTRATACIÓN DEL SERVICIO DE ACONDICIONAMIENTO DE LA INFRAESTRUCTURA DEL COMEDOR DEL HOSPITAL REGIONAL DOCENTE LAS MERCEDES"

PROPIETARIO: **GOBIERNO REGIONAL LAMBAYEQUE HOSPITAL REGIONAL DOCENTE "LAS MERCEDES"**

ESPECIALIDAD: **INSTALACIONES ELÉCTRICAS**

PLANO: **LUMINARIA**

UBICACIÓN: **Av. LUIS GONZALES NRO. 635 DPTO. DE LAMBAYEQUE - PROV. Y DIST. DE CHICLAYO**

REALIZADO: S.J.Q.T.

FECHA: **ENERO 2024**

ESCALA: **S/E**

PROFESIONAL:

LÁMINA: **IE-05**