


LEYENDA	
VEREDAS Y SARDINELES	
DESCRIPCION	SIMBOLO
PISO ADOQUINADO DE CONCRETO	
PISO DECK DE CONCRETO	
BALDOSA PODOTACTIL TIPO GUIA	
BALDOSA PODOTACTIL TIPO ALERTA	
SARDINEL PERALTADO	
SARDINEL SUMERGIDO	
SARDINEL PERALTADO CON ACERO INY.	

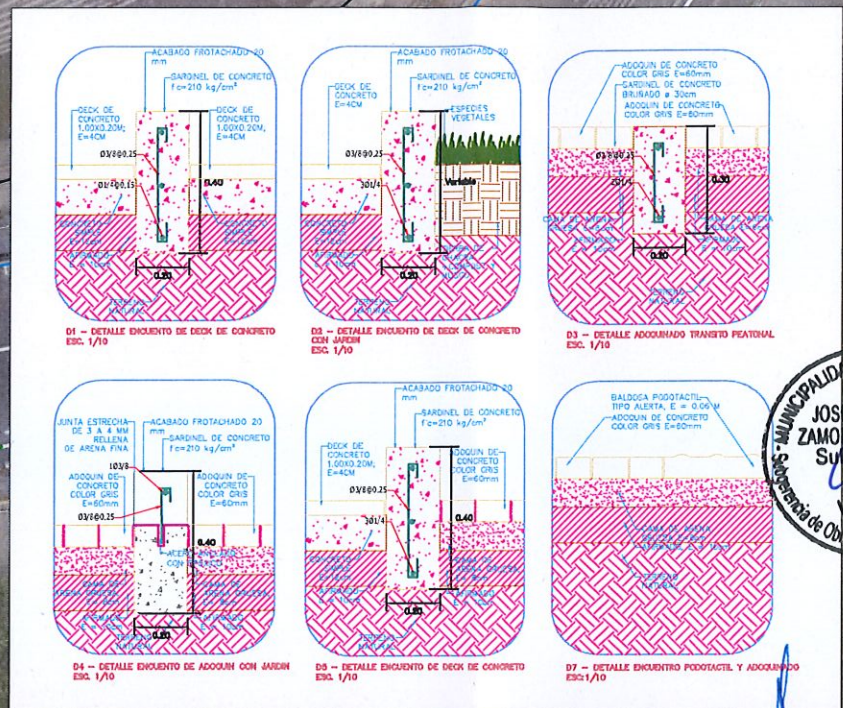

MUNICIPALIDAD
DISTRITAL DE
MIRAFLORES

CARLOS CANALES
ANCHORENA ALCALDE

GERENCIA DE
INFRAESTRUCTURA
PUBLICA Y SOSTENIBILIDAD
AMBIENTAL

ING. PEDRO DANTE ABRILL
RONCAL

SUBGERENCIA DE OBRAS
PUBLICAS Y
MANTENIMIENTO

ING. JOSE EUSEBIO ZAMORA
SANCHEZ

Denominación:

"SERVICIO DE
REPOSICIÓN DE
VEREDAS EN EL
ACCESO DEL PARQUE
BICENTENARIO"

Especialista:

ING. YOLVI JEANPIERRE
AGUILAR VELÁSQUEZ
INGENIERO CIVIL
CIP: 228660

Plano:


VEREDAS Y
SARDINELES

Escala:
INDICADA
Fecha:
ABRIL-2025

Lámina:

VER.01

PLANTA
ESC:1/125

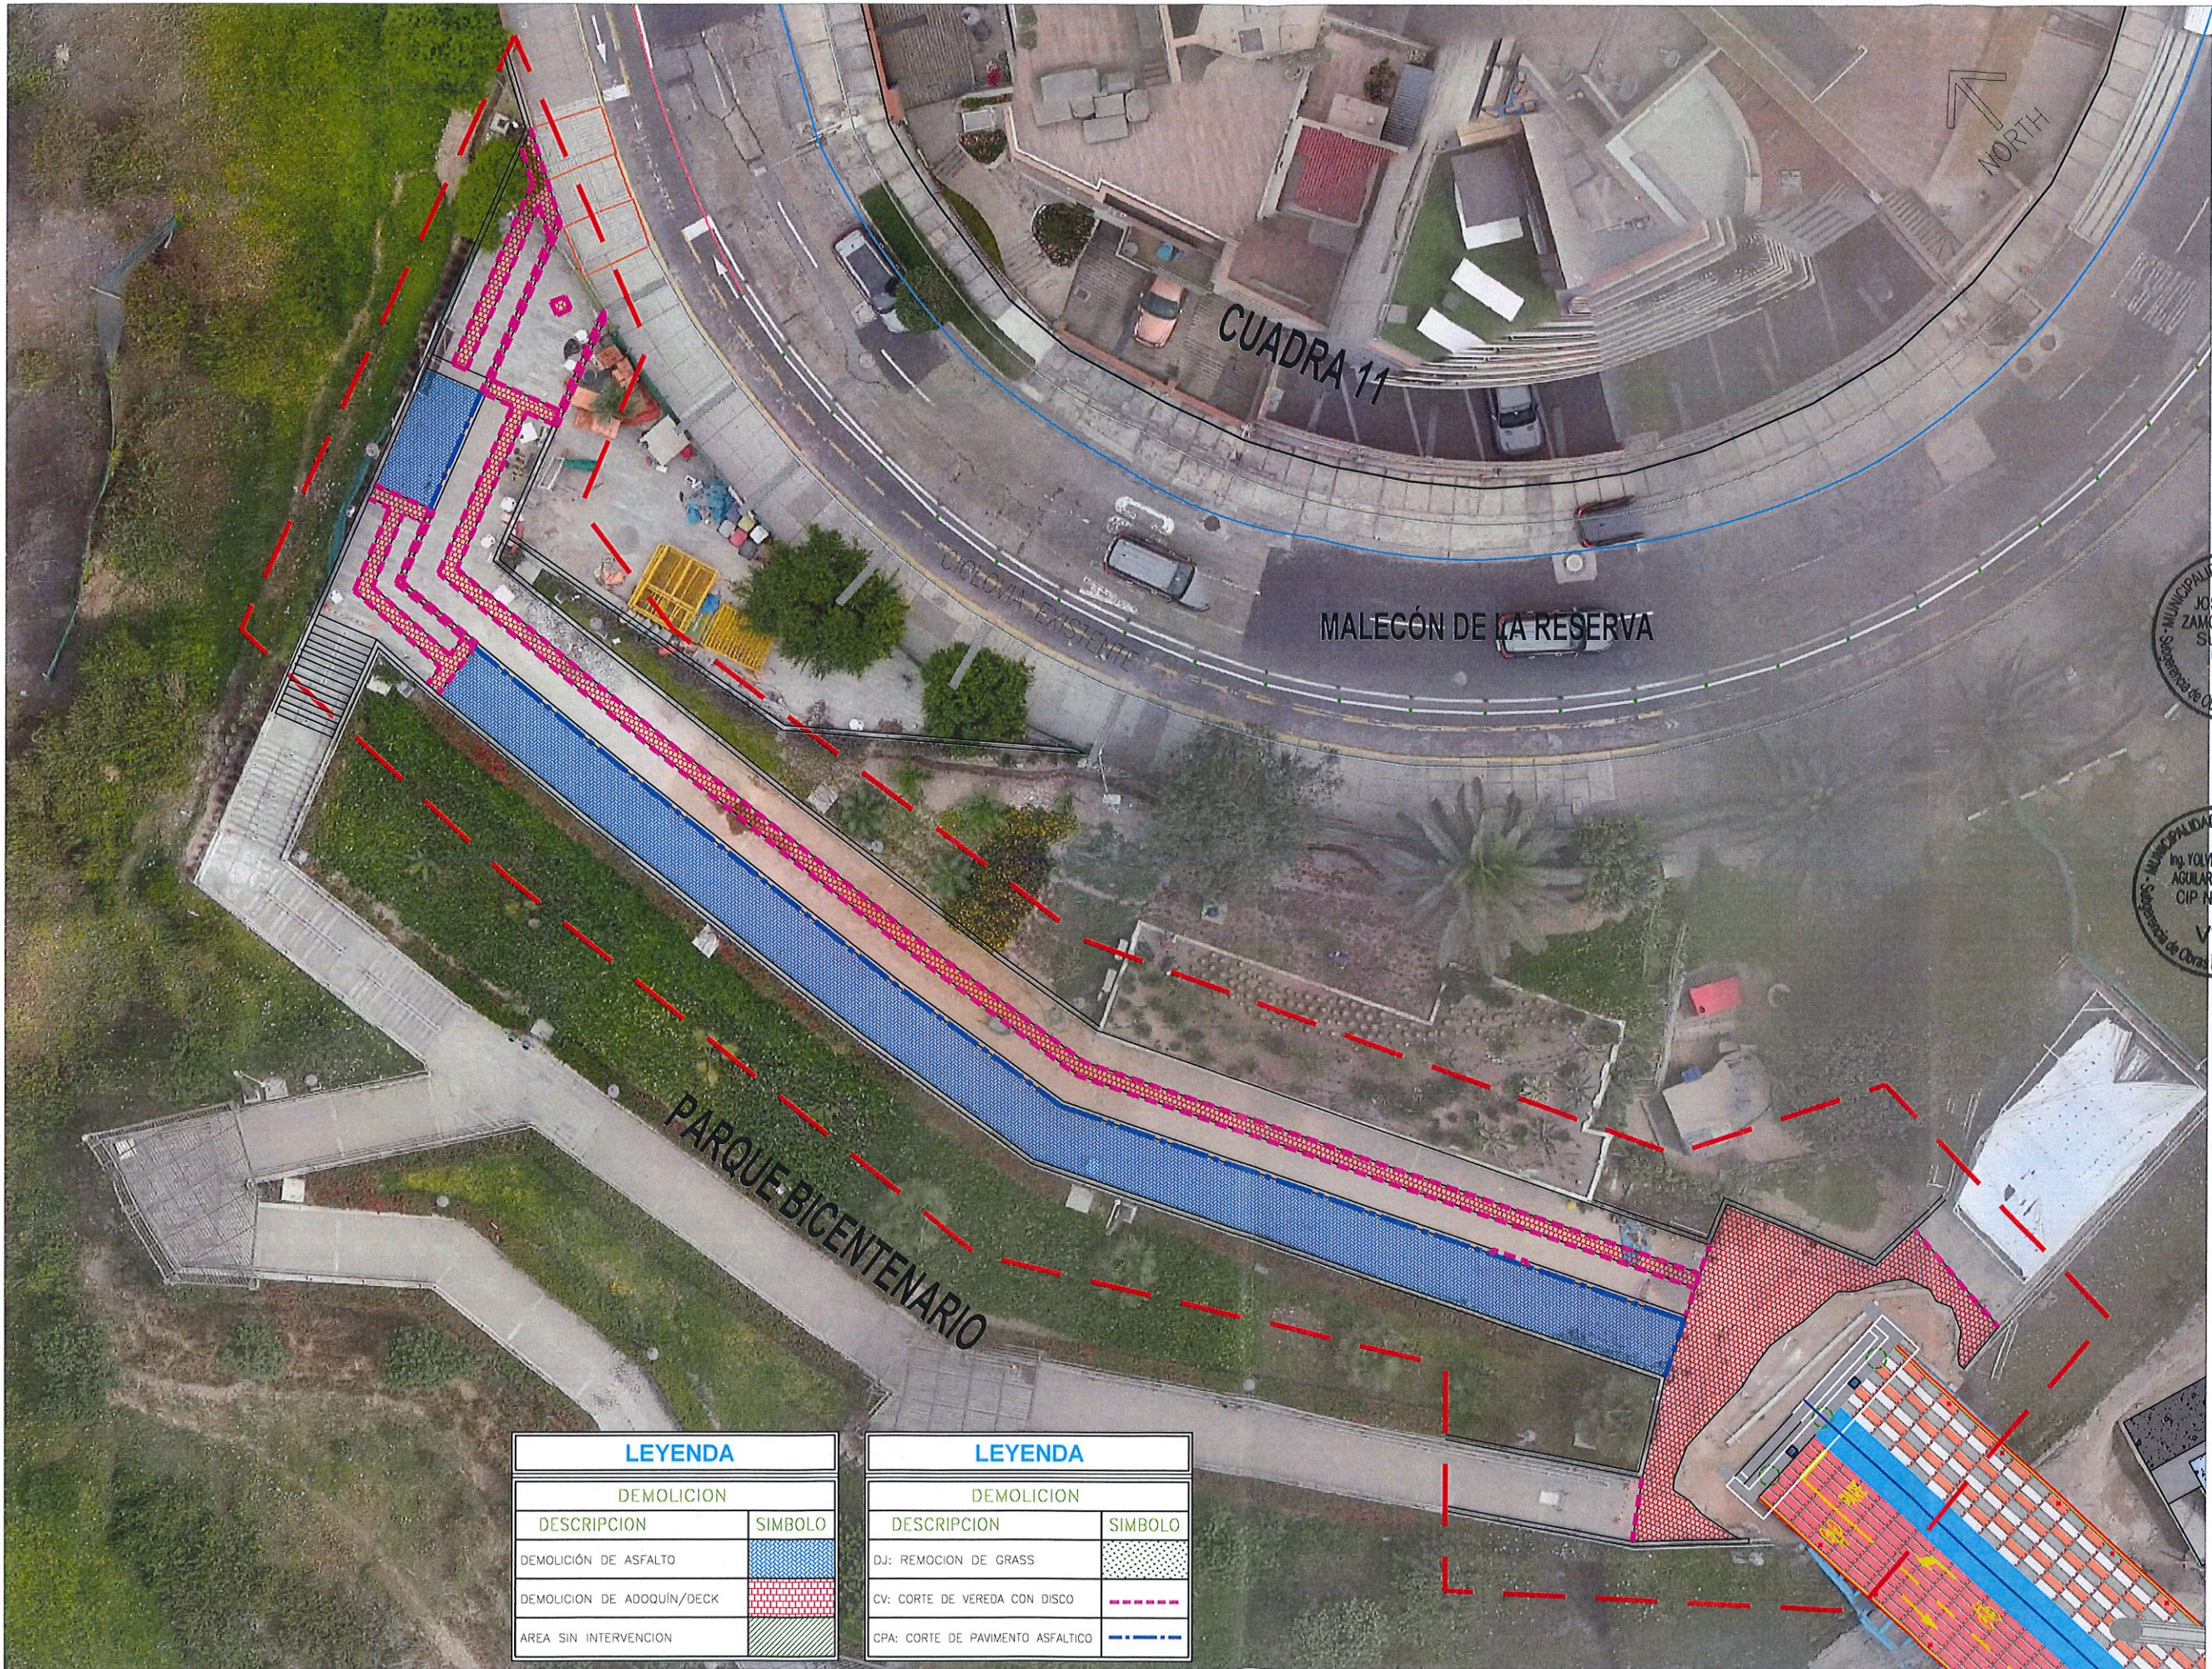

LEYENDA	
DEMOLICION	
DESCRIPCION	SIMBOLO
DEMOLICIÓN DE ASFALTO	
DEMOLICION DE ADOQUÍN/DECK	
AREA SIN INTERVENCION	

LEYENDA	
DEMOLICION	
DESCRIPCION	SIMBOLO
DJ: REMOCION DE GRASS	
CV: CORTE DE VEREDA CON DISCO	
CPA: CORTE DE PAVIMENTO ASFALTICO	



MUNICIPALIDAD
DISTRITAL DE
MIRAFLORES

CARLOS CANALES
ANCHORENA ALCALDE

GERENCIA DE
INFRAESTRUCTURA
PUBLICA Y SOSTENIBILIDAD
AMBIENTAL

ING. PEDRO DANTE ABRILL
RONCAL

SUBGERENCIA DE OBRAS
PÚBLICAS Y
MANTENIMIENTO

ING. JOSE EUSEBIO ZAMORA
SANCHEZ

Denominación:

"SERVICIO DE
REPOSICIÓN DE
VEREDAS EN EL
ACCESO DEL PARQUE
BICENTENARIO"

Especialista:

ING. YOLVI JEANPIERRE
AGUILAR VELÁSQUEZ
INGENIERO CIVIL
CIP: 228660

Plano:

DEMOLICIONES

Escala: INDICADA Fecha: ABRIL-2025

Lámina:

DEM.01