




CORTE A - FOYER DE AUDITORIO  
BARANDA TIPO III  
ESC: 1/50

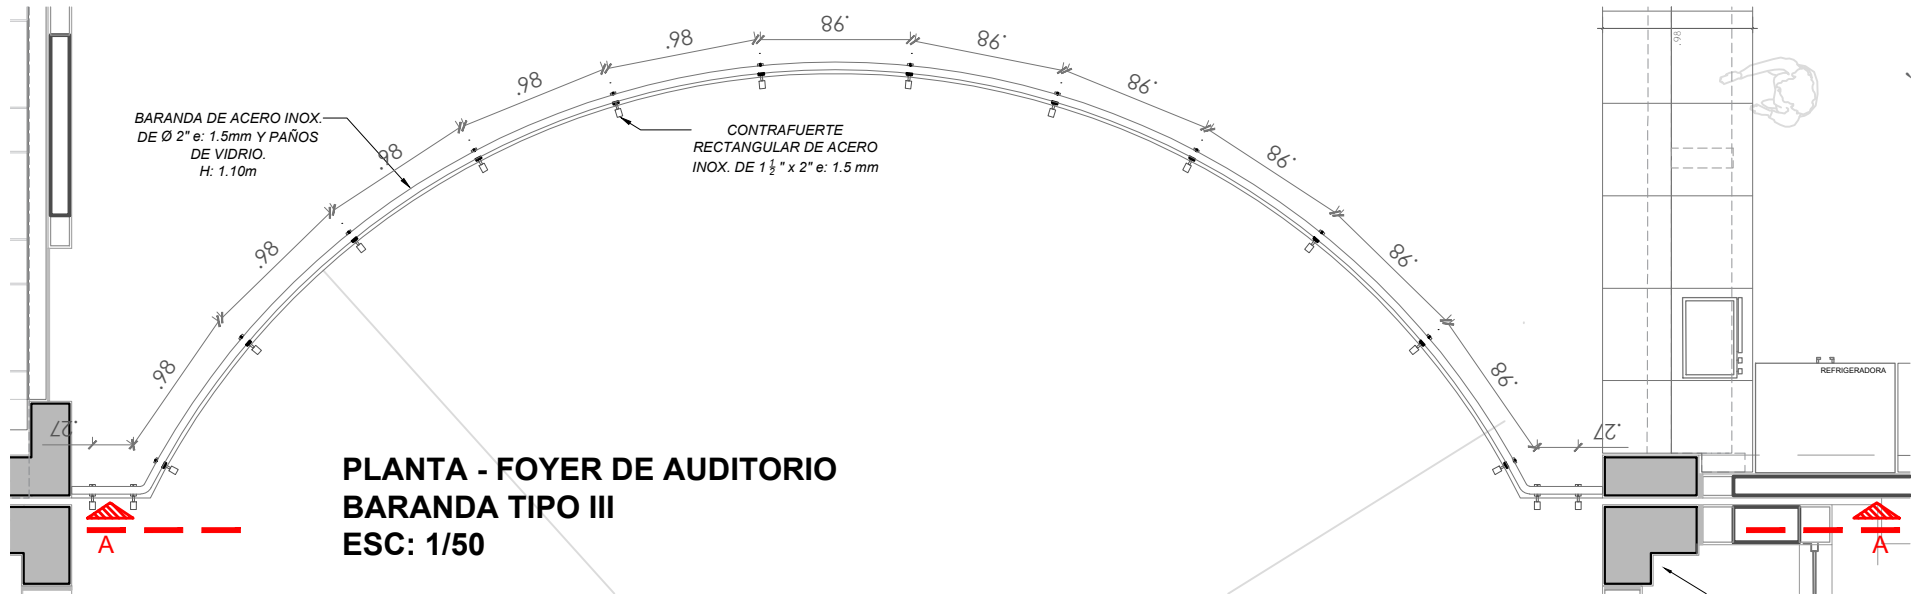


PLANTA - FOYER DE AUDITORIO  
BARANDA TIPO III  
ESC: 1/50

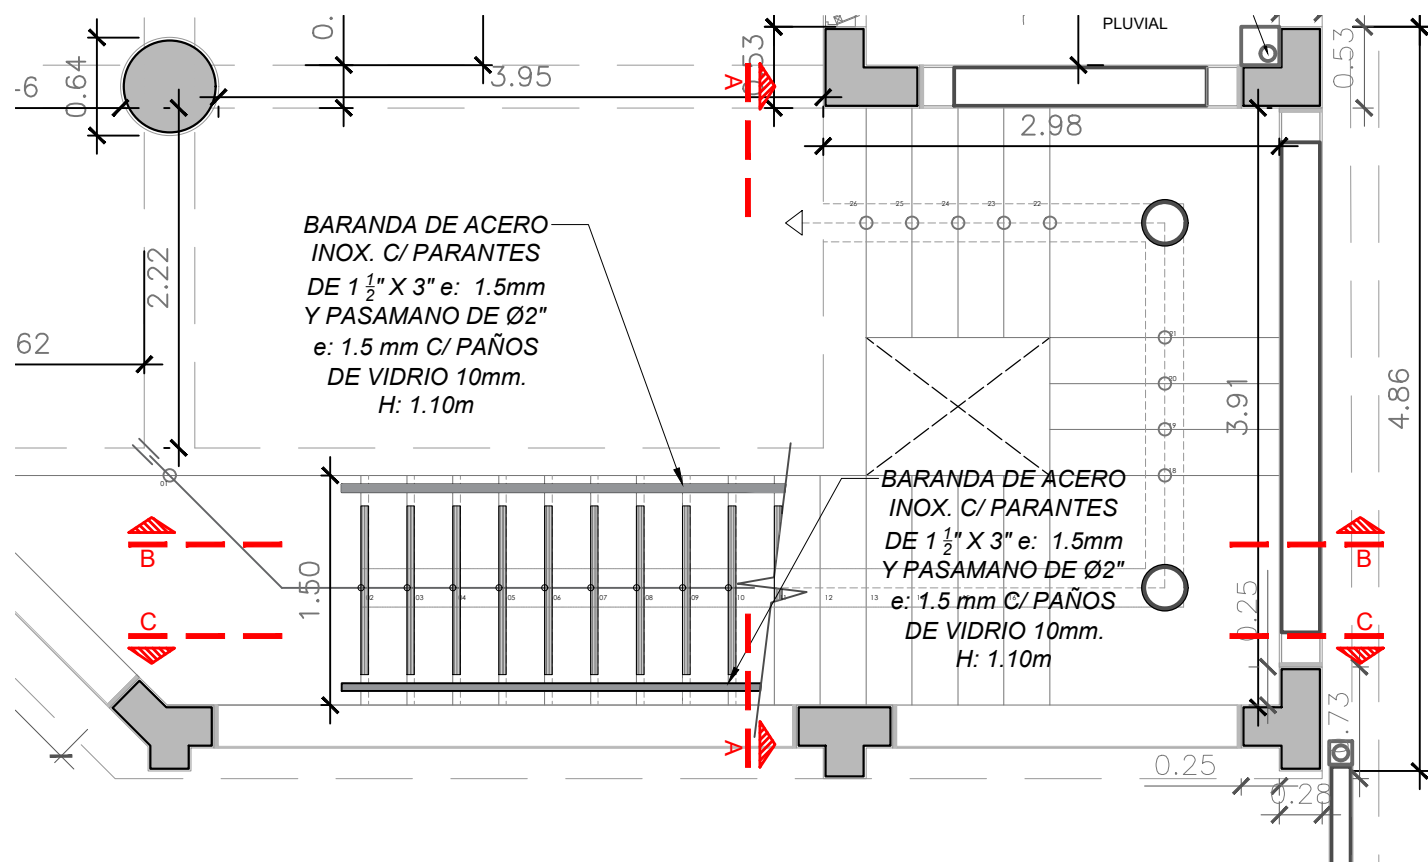


**PRIMERA PLANTA DE ESCALERA- FOYER DE AUDITORIO**  
**BARANDA TIPO III**  
**ESC: 1/50**


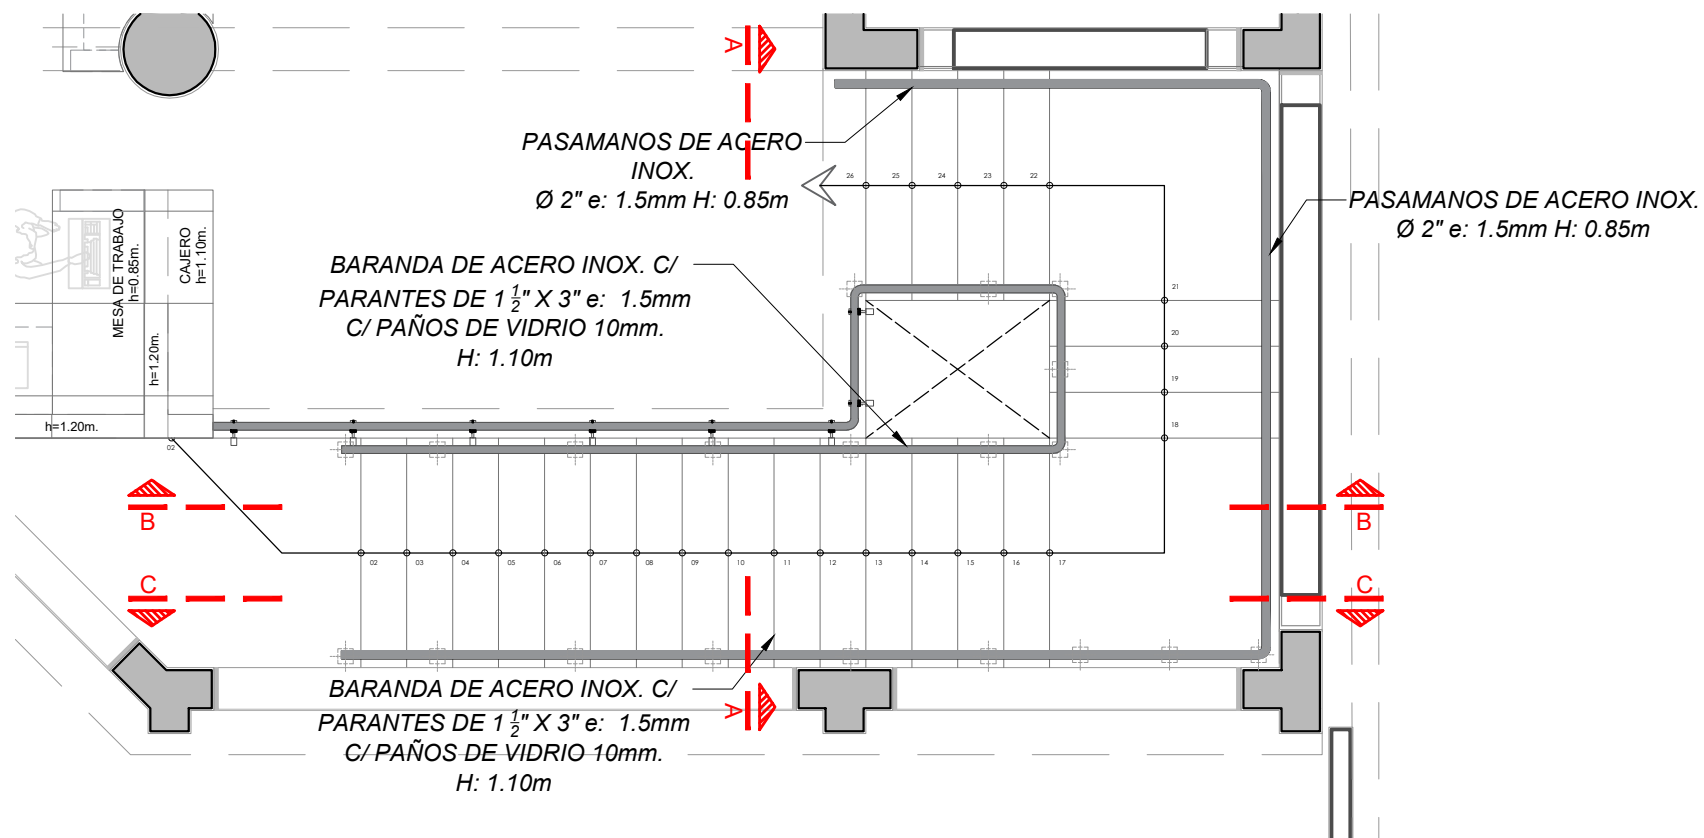



**SEGUNDA PLANTA DE ESCALERA- FOYER DE AUDITORIO**  
**BARANDA TIPO III**  
**ESC: 1/50**

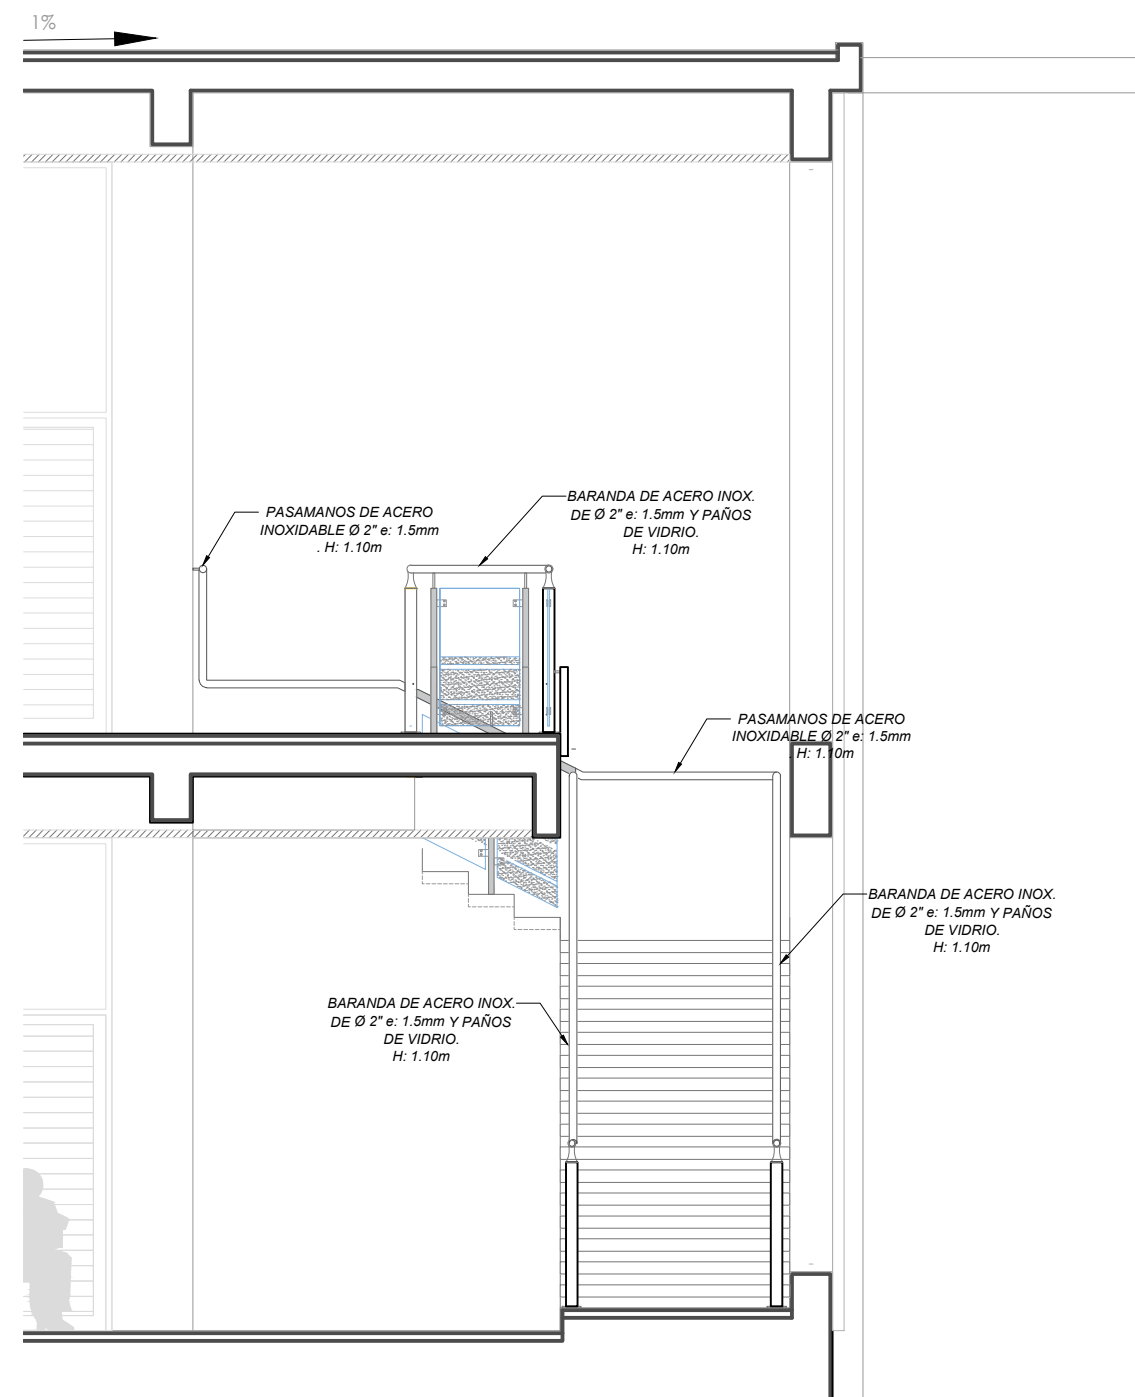


**CORTE A - FOYER DE AUDITORIO**  
**BARANDA TIPO III Y PASAMANO TIPO IA**  
**ESC: 1/50**

PROYECTO: "MEJORAMIENTO DE LA PRESTACION DE SERVICIOS EDUCATIVOS DE LA INSTITUCIÓN EDUCATIVA PÚBLICA MARÍA AUXILIADORA, DISTRITO DE HUANTA, PROVINCIA DE HUANTA - AYACUCHO"			
	ESPECIALIDAD:	ARQUITECTURA	
	PLANO:	BARANDAS EN AUDITORIO - ESCALERA	
	UBICACIÓN:	AV. RAZUHUILLCA N° 920 - HUANTA	
	JEFE DE PROYECTO:	ING. JHON R. CARRASCO SINCITULLO	LAMINA:
	ESPECIALISTA:		L - 02
ELABORADO POR:	L.M.F.S.	FECHA:	OCTUBRE 2022
		ESCALA:	INDICADA

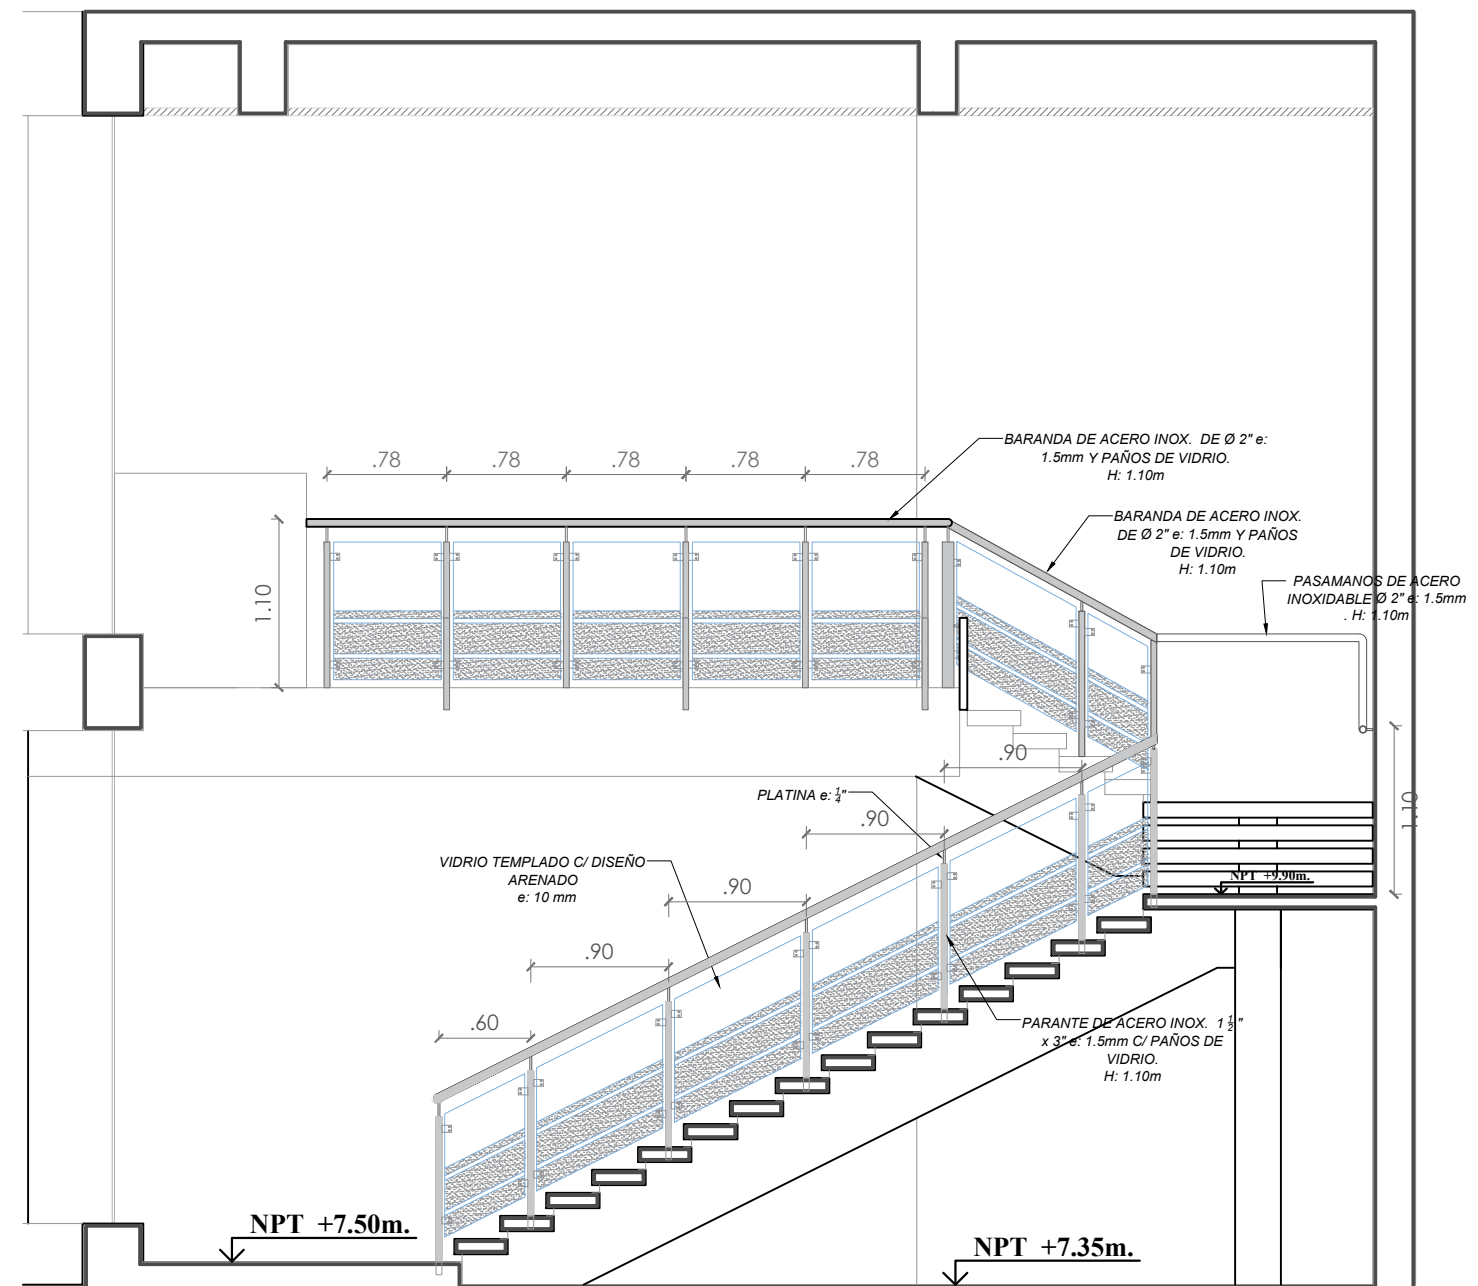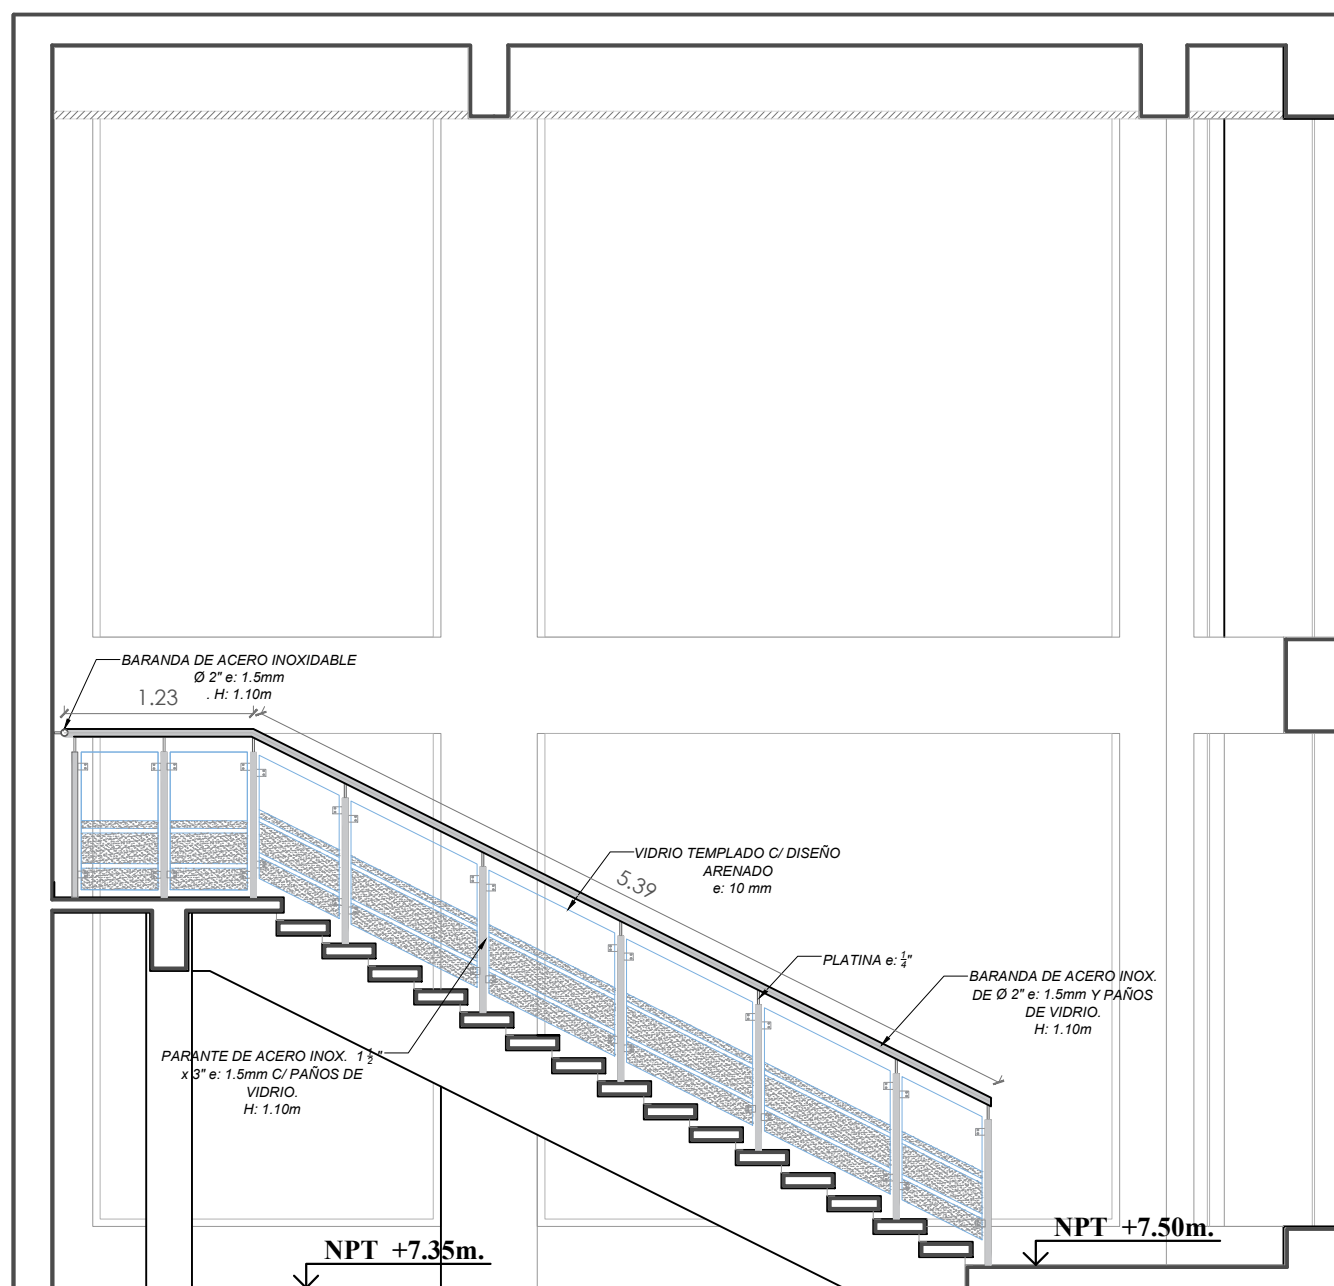


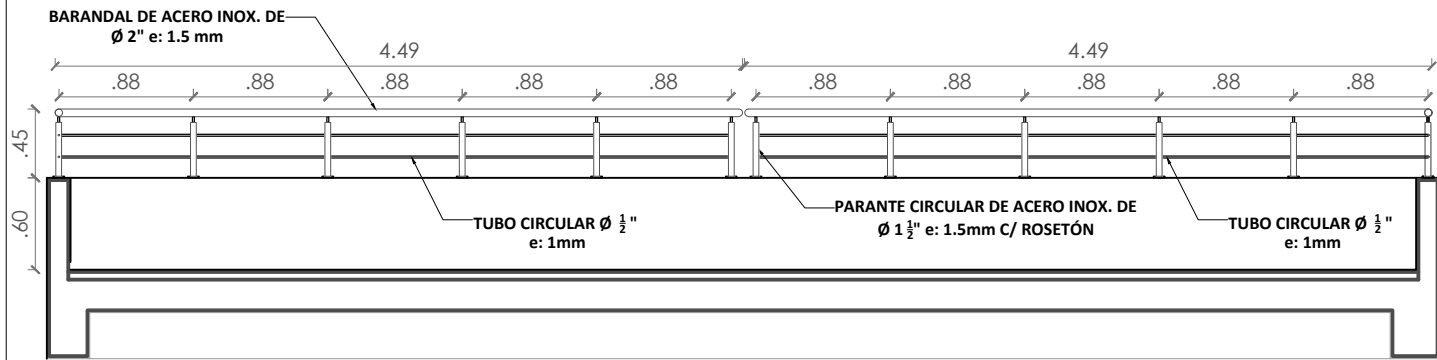


**CORTE B - TERRAZA DE AUDITORIO**  
**BARANDA TIPO IA**  
**ESC: 1/50**

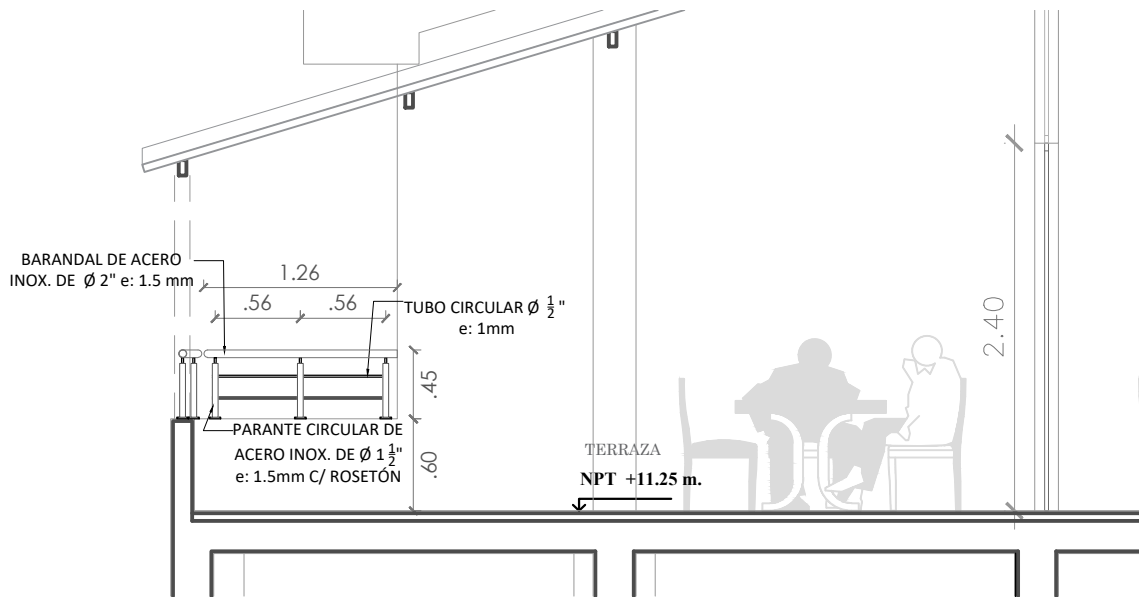

**CORTE A - TERRAZA DE AUDITORIO**  
**BARANDA TIPO IA**  
**ESC: 1/50**

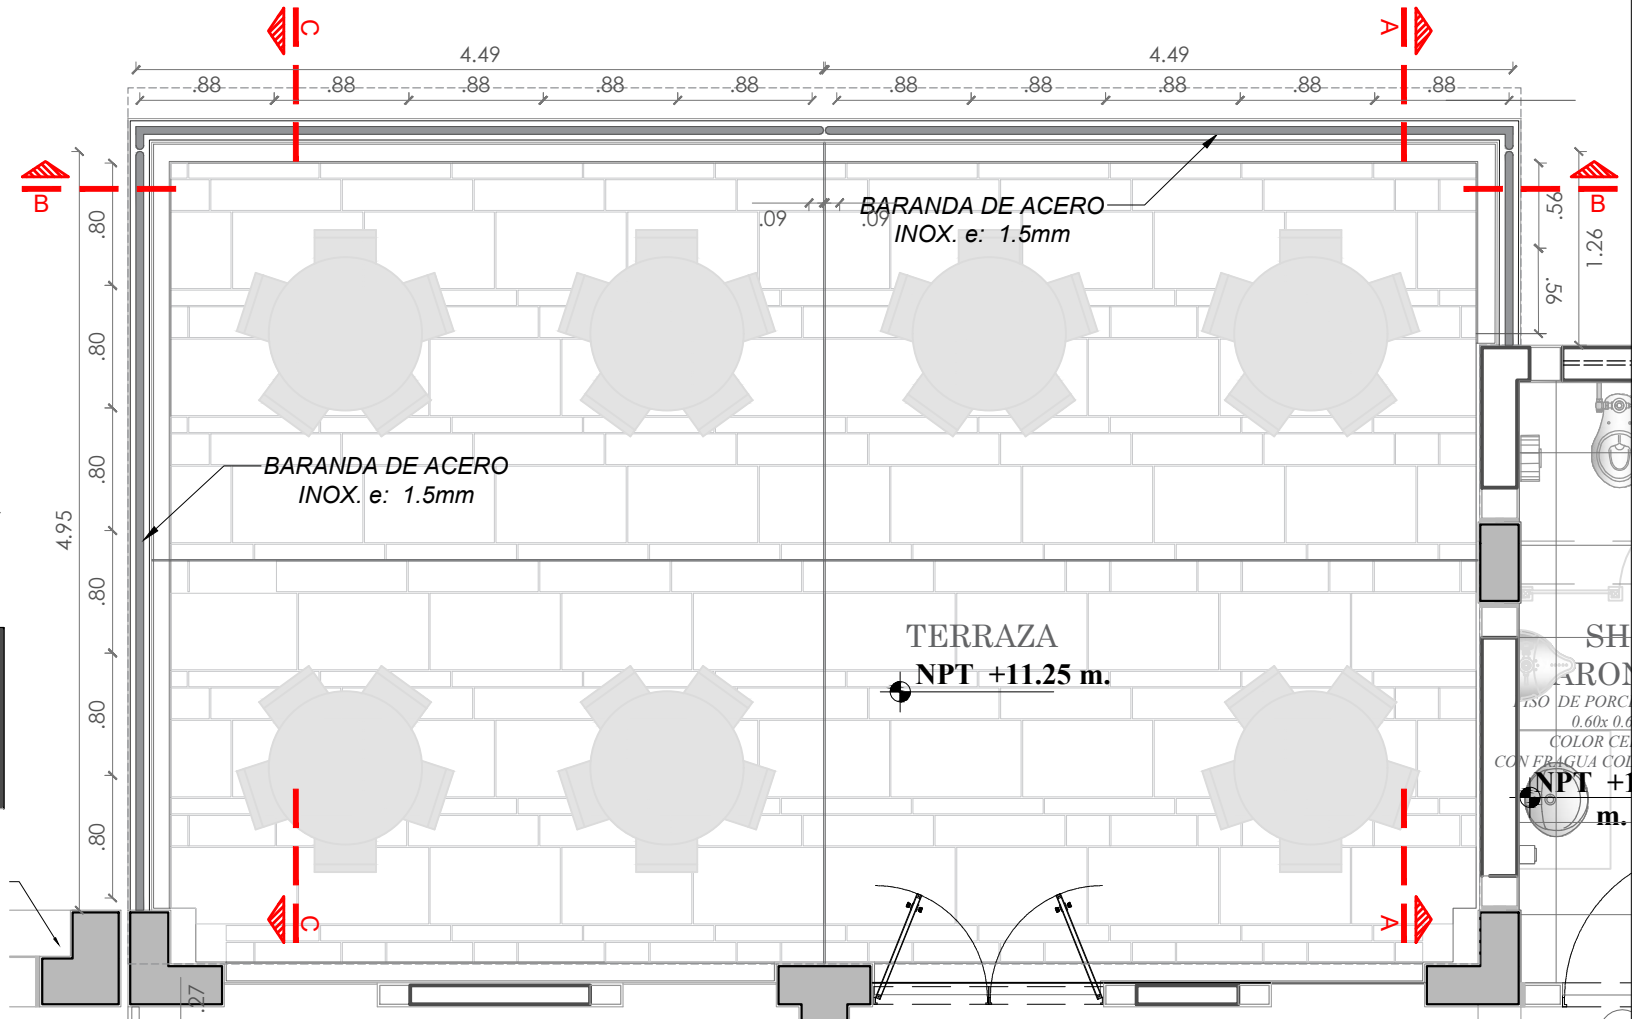

**PLANTA - TERRAZA DE AUDITORIO**  
**BARANDA TIPO IA**  
**ESC: 1/50**

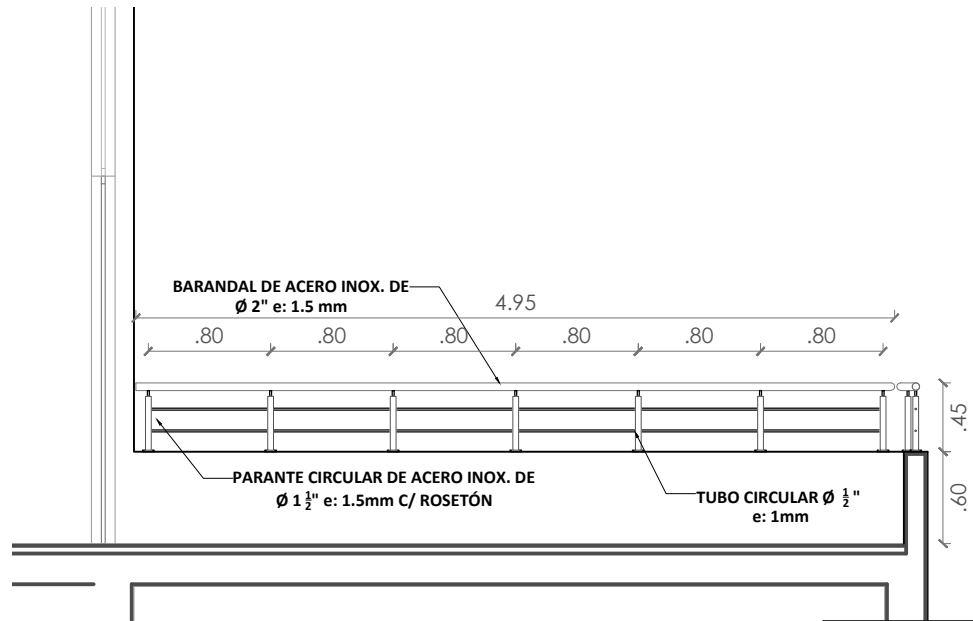

**CORTE C - TERRAZA DE AUDITORIO**  
**BARANDA TIPO IA**  
**ESC: 1/50**

PROYECTO:  
"MEJORAMIENTO DE LA PRESTACION DE SERVICIOS EDUCATIVOS DE LA INSTITUCIÓN EDUCATIVA PÚBLICA MARÍA AUXILIADORA, DISTRITO DE HUANTA, PROVINCIA DE HUANTA - AYACUCHO"

ESPECIALIDAD: ARQUITECTURA

PLANO: BARANDAS EN AUDITORIO - TERRAZA

UBICACIÓN: AV. RAZUHUILLCA N° 920 - HUANTA


JEFE DE PROYECTO: ING. JHON R. CARRASCO SINCHITULLO C.I.P. 111800

ESPECIALISTA:


ELABORADO POR: P.D.R.V.P. FECHA: AGOSTO 2023 ESCALA: INDICADA

L - 04



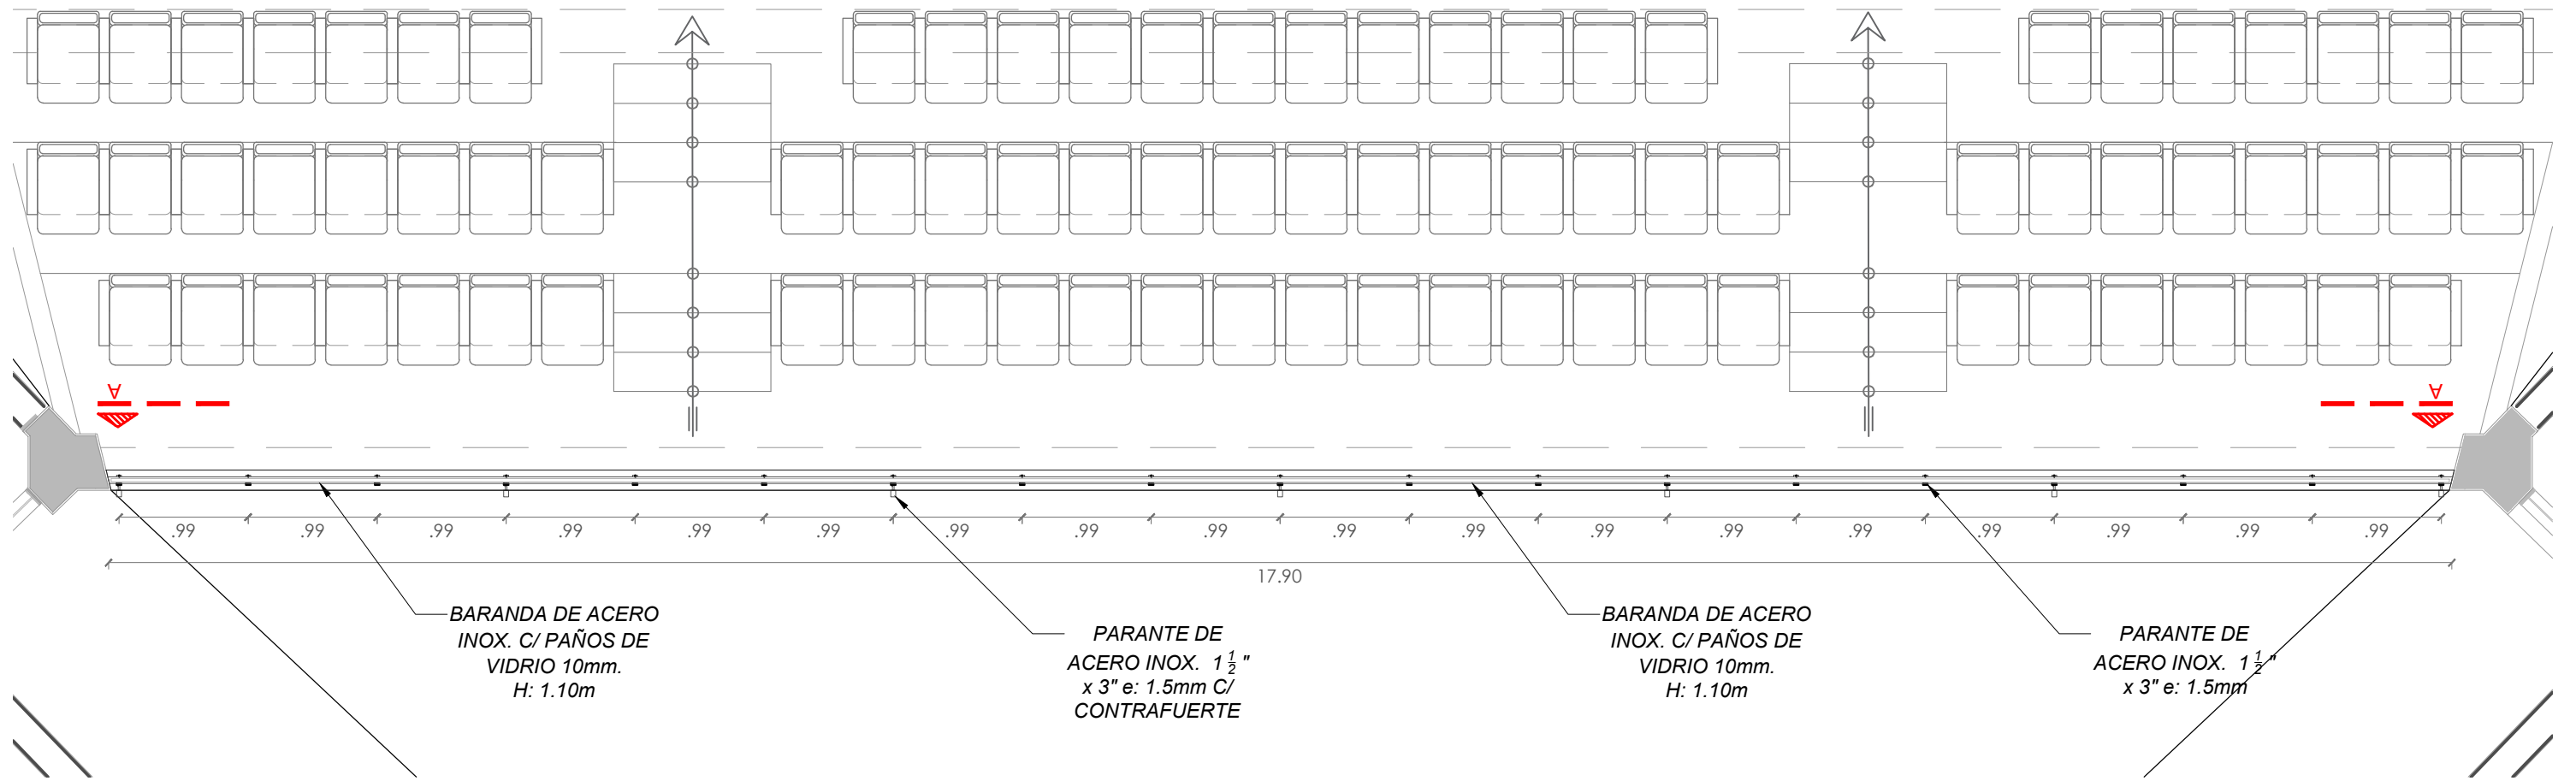


PLANTA - MEZANINE DE AUDITORIO  
BARANDA TIPO IIIA  
ESC: 1/50

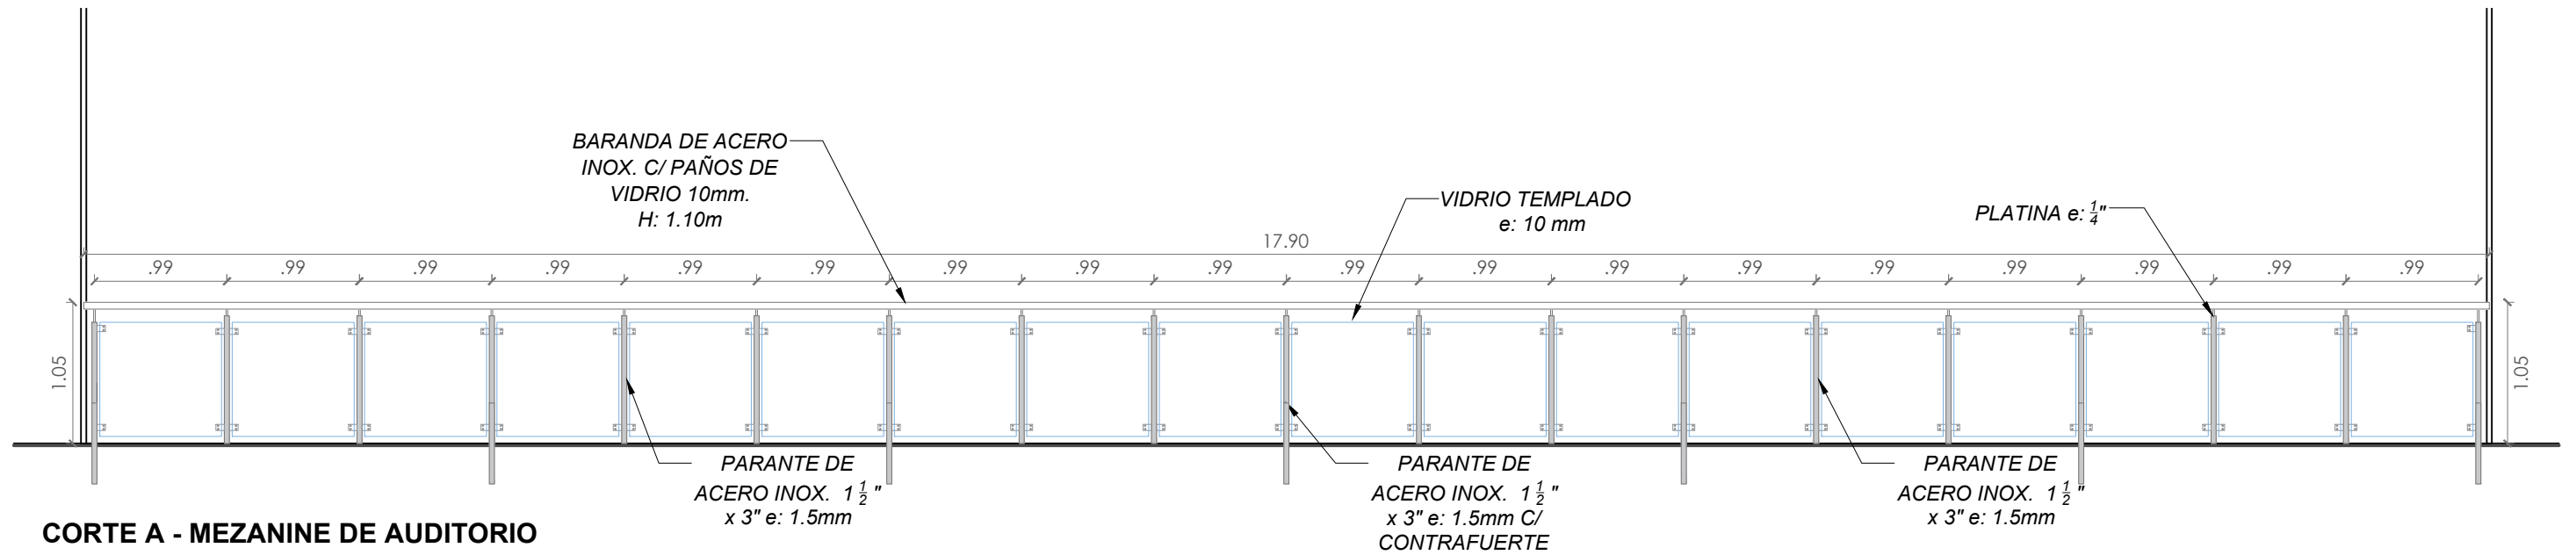


CORTE A - MEZANINE DE AUDITORIO  
BARANDA TIPO III A  
ESC: 1/50


PROYECTO: "MEJORAMIENTO DE LA PRESTACION DE SERVICIOS EDUCATIVOS DE LA INSTITUCIÓN EDUCATIVA PÚBLICA MARÍA AUXILIADORA, DISTRITO DE HUANTA, PROVINCIA DE HUANTA - AYACUCHO"			
	ESPECIALIDAD:	ARQUITECTURA	
	PLANO:	BARANDAS EN AUDITORIO - MEZANINE	
	UBICACIÓN:	AV. RAZUHUILLCA N° 920 - HUANTA	
	JEFE DE PROYECTO:	ING. JHON R. CARRASCO SINCITULLO C.I.P. 111800	LÁMINA:
	ESPECIALISTA:		L - 05
ELABORADO POR:	L.M.F.S.	FECHA:	OCTUBRE 2022
ESCALA:	INDICADA		

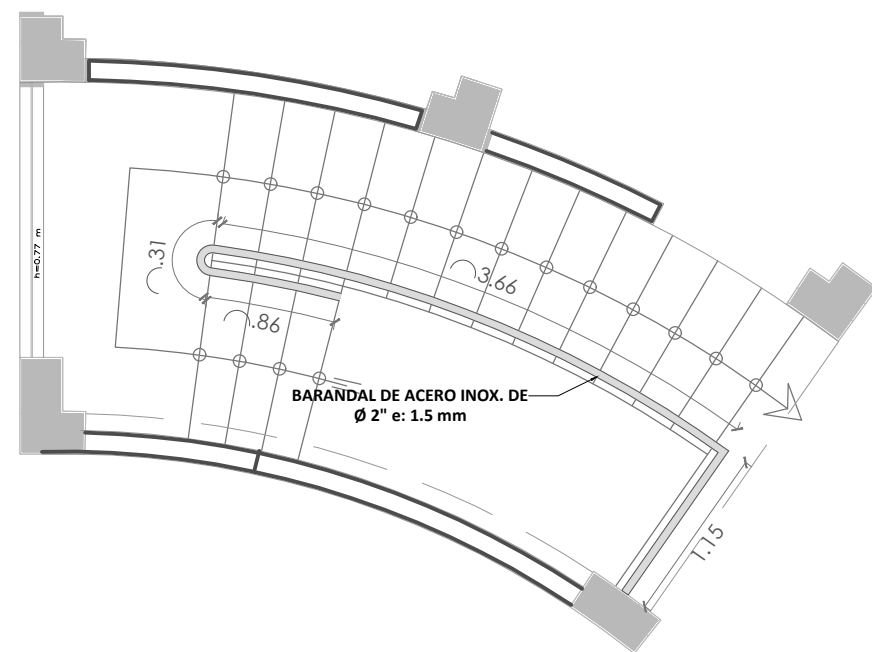

PLANTA - ESCALERA NAVE 03  
BARANDA TIPO VA  
ESC: 1/50

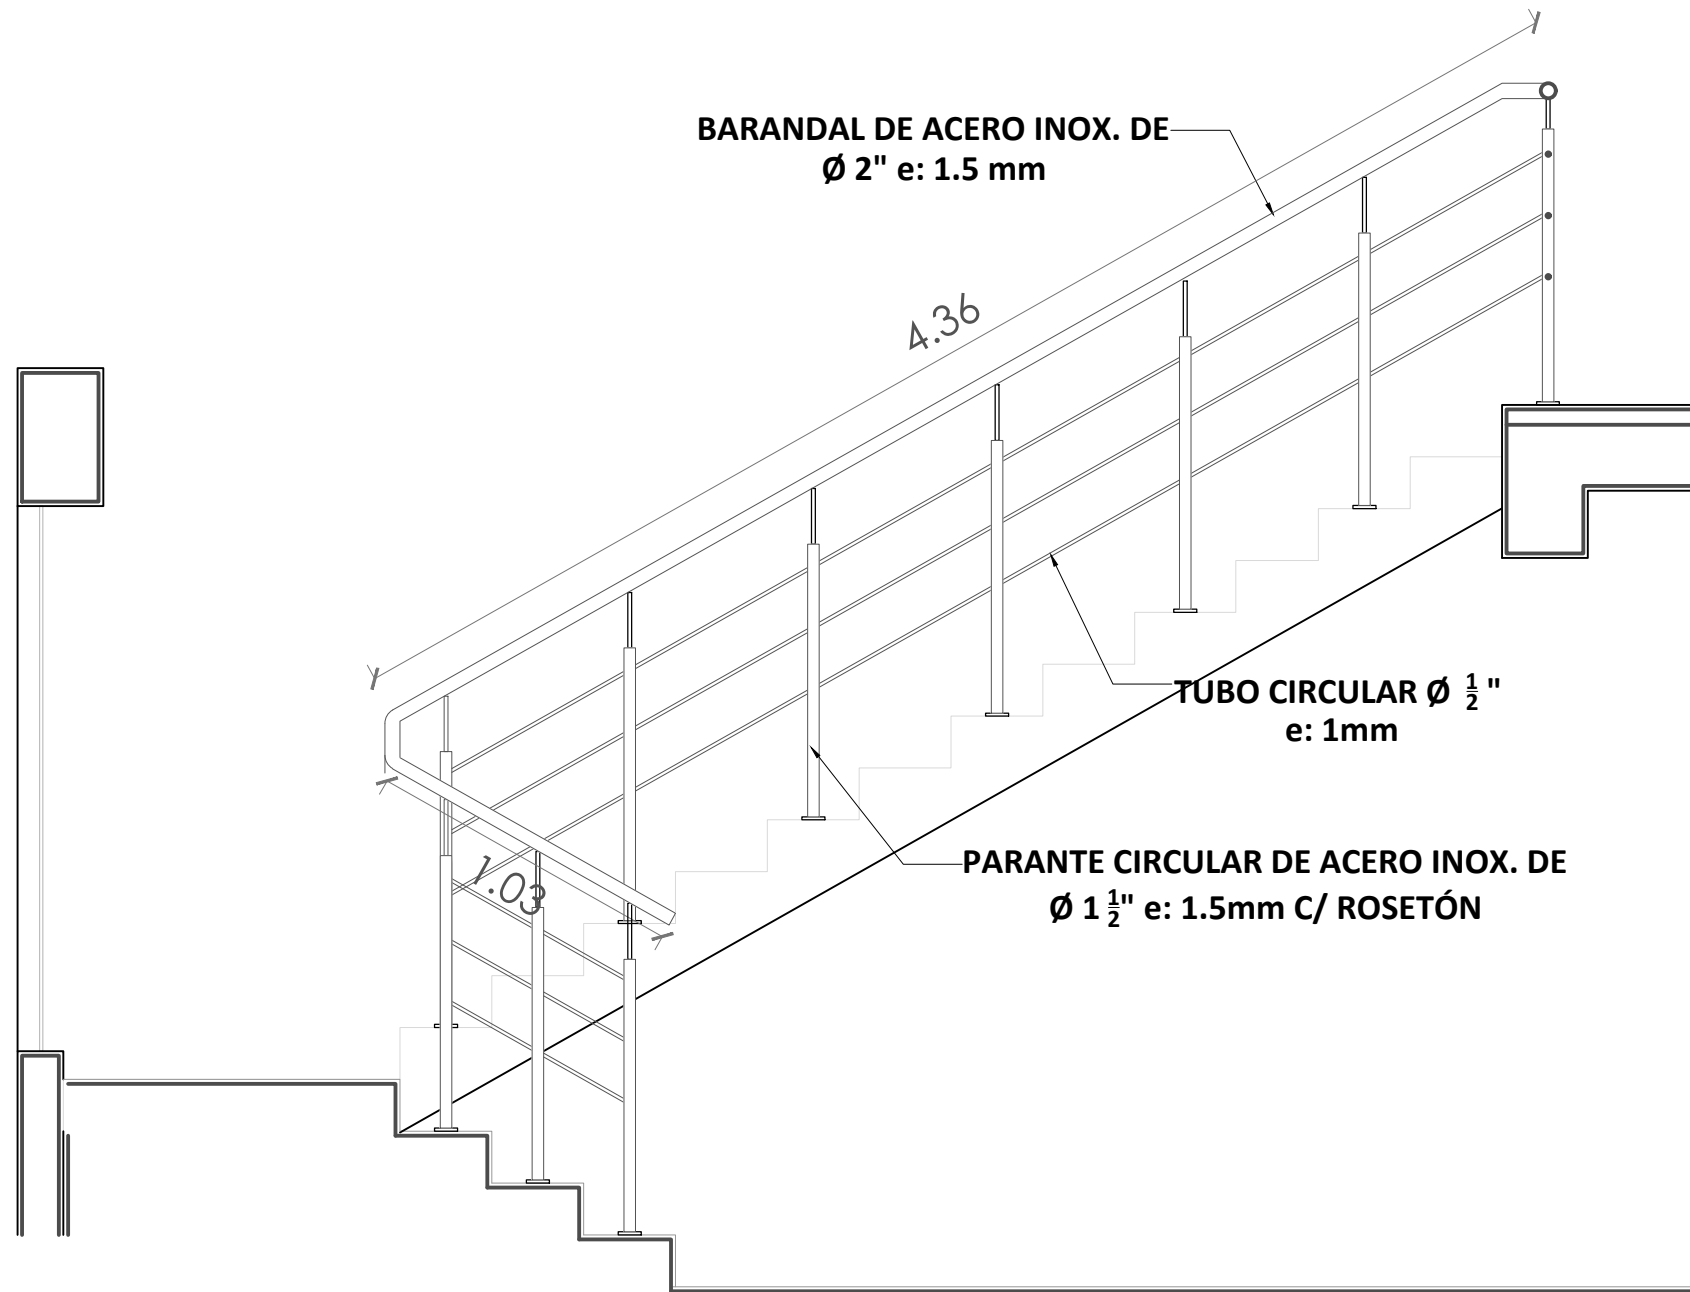


ELEVACIÓN - ESCALERA NAVE 03  
BARANDA TIPO VA  
ESC: 1/25

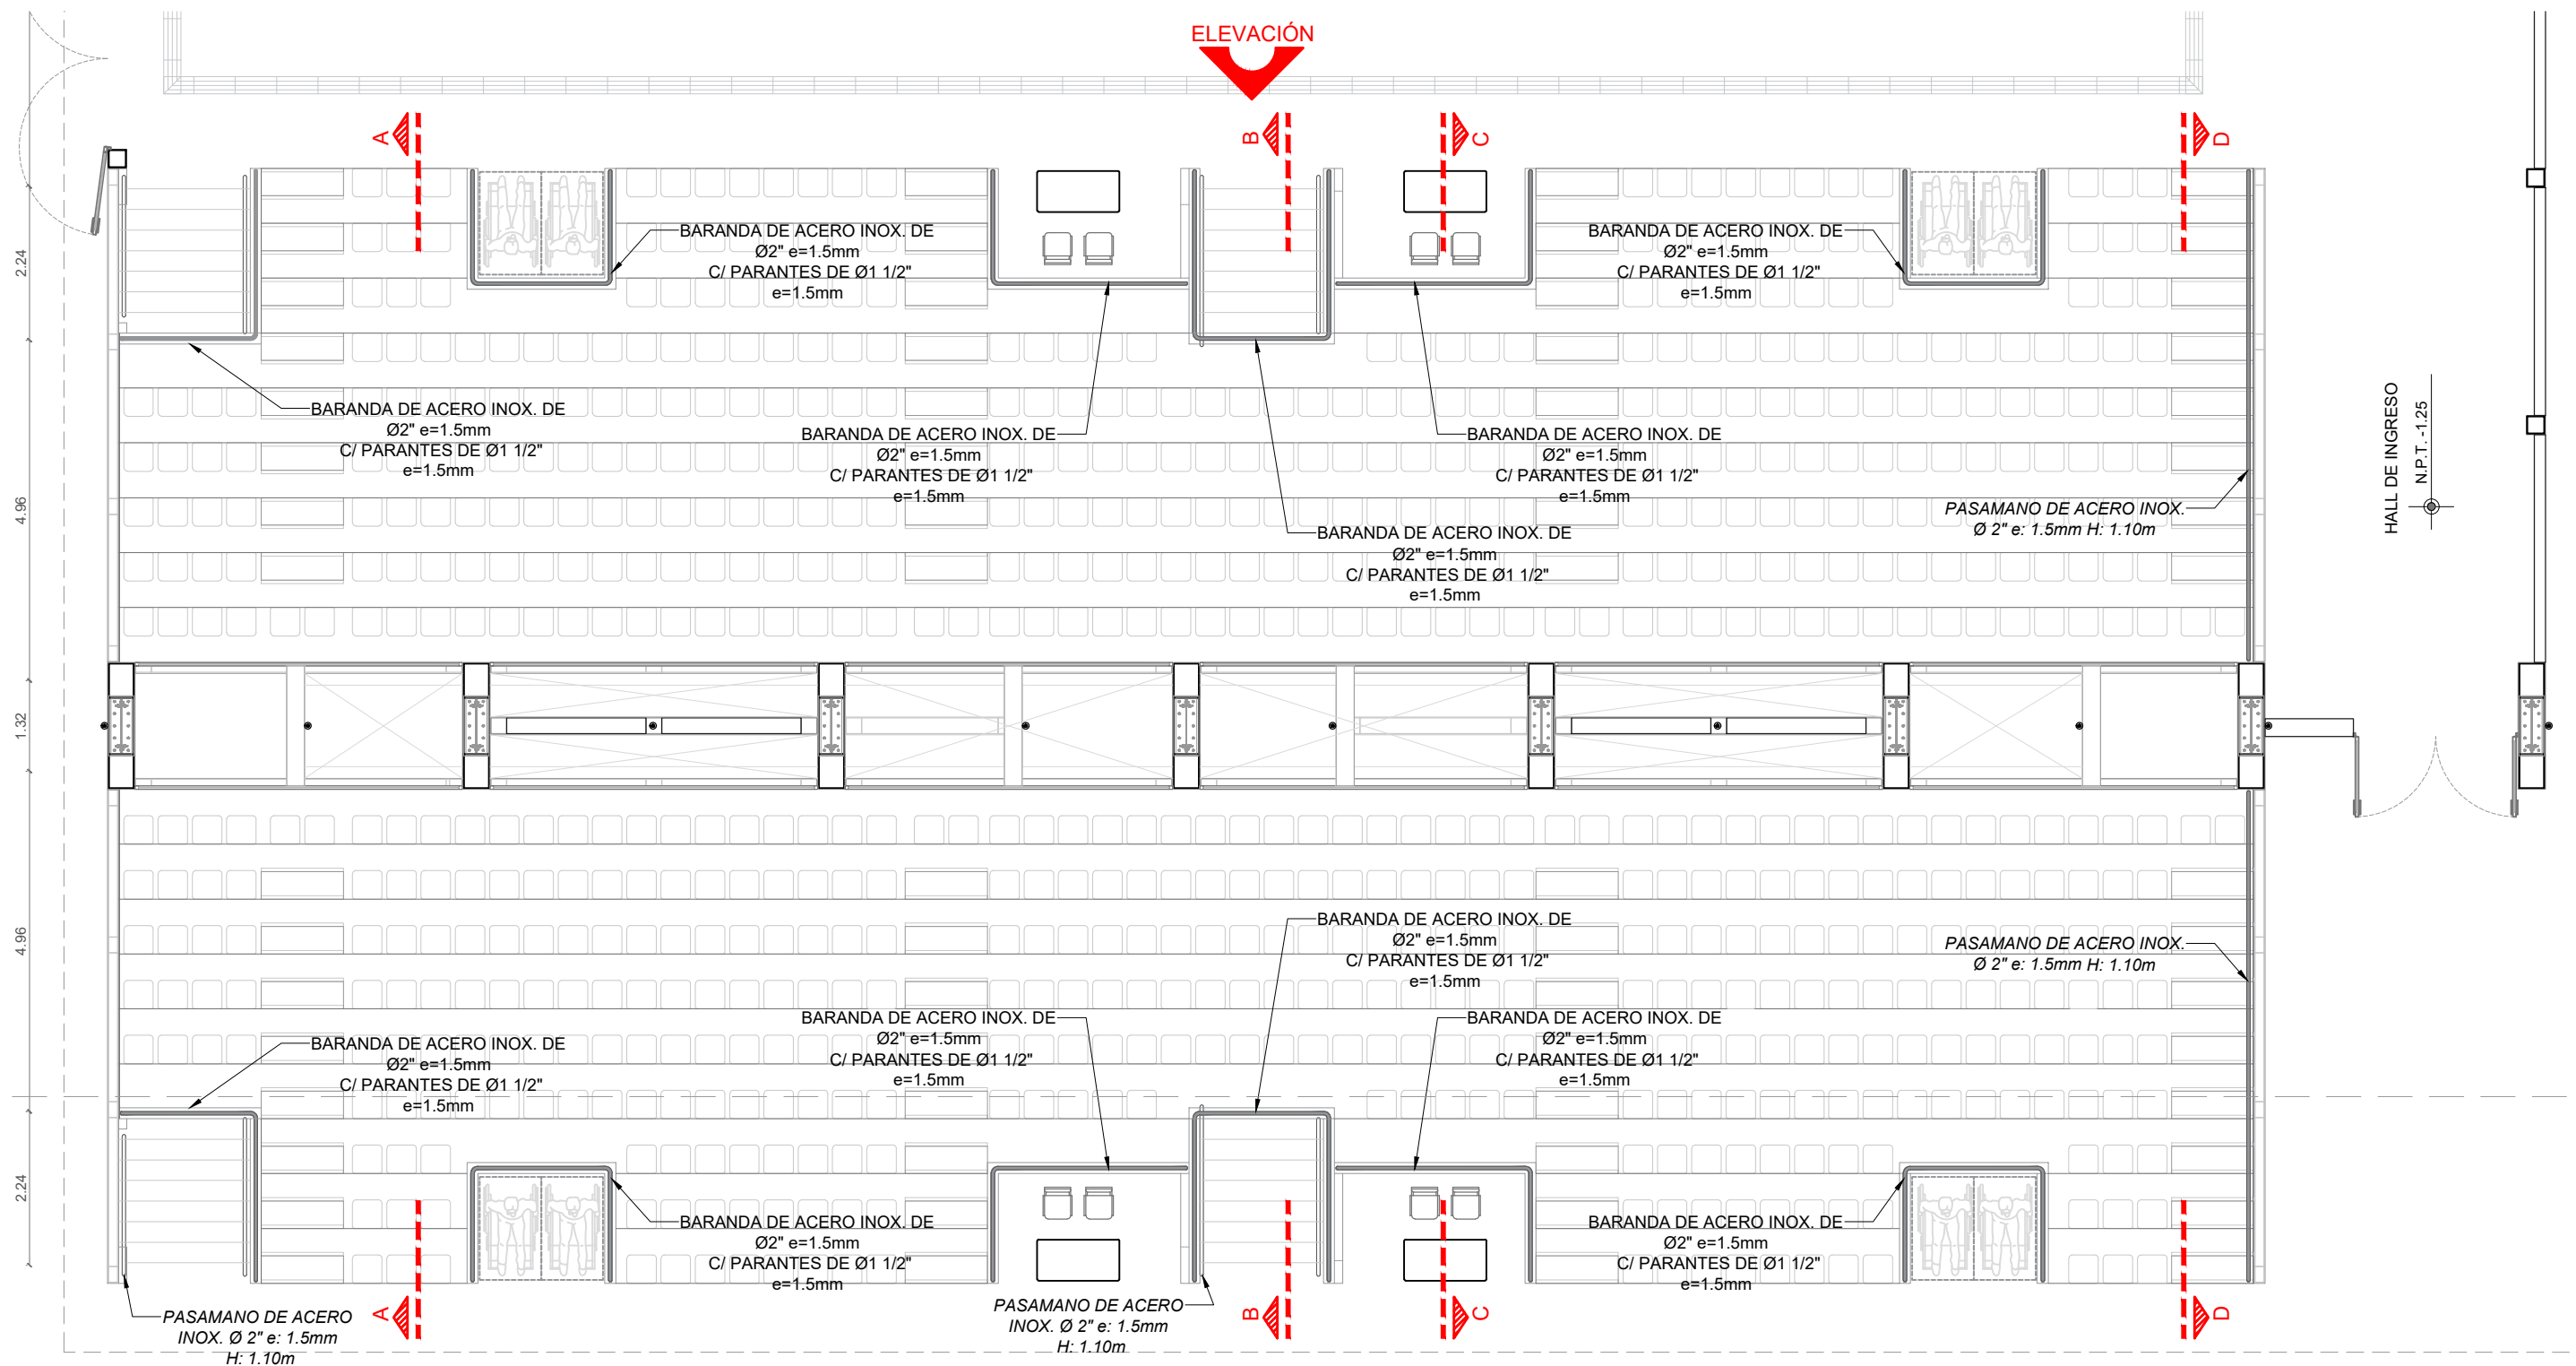


PLANTA GENERAL - GRADERIAS  
ESC: 1/100

PROYECTO: "MEJORAMIENTO DE LA PRESTACION DE SERVICIOS EDUCATIVOS DE LA INSTITUCIÓN EDUCATIVA PÚBLICA MARÍA AUXILIADORA, DISTRITO DE HUANTA, PROVINCIA DE HUANTA - AYACUCHO"			
ESPECIALIDAD: ARQUITECTURA		PLANOS: BARANDAS EN PISCINA Y GRADERIA	
UBICACIÓN: AV. RAZUHUILLCA N° 920 - HUANTA		LÁMINA: L - 07	
JEFE DE PROYECTO: ING. JHON R. CARRASCO SINCHITULLO C.I.P. 111800		ELABORADO POR: L.M.F.S.	
FECHA: OCTUBRE 2022		ESCALA: INDICADA	

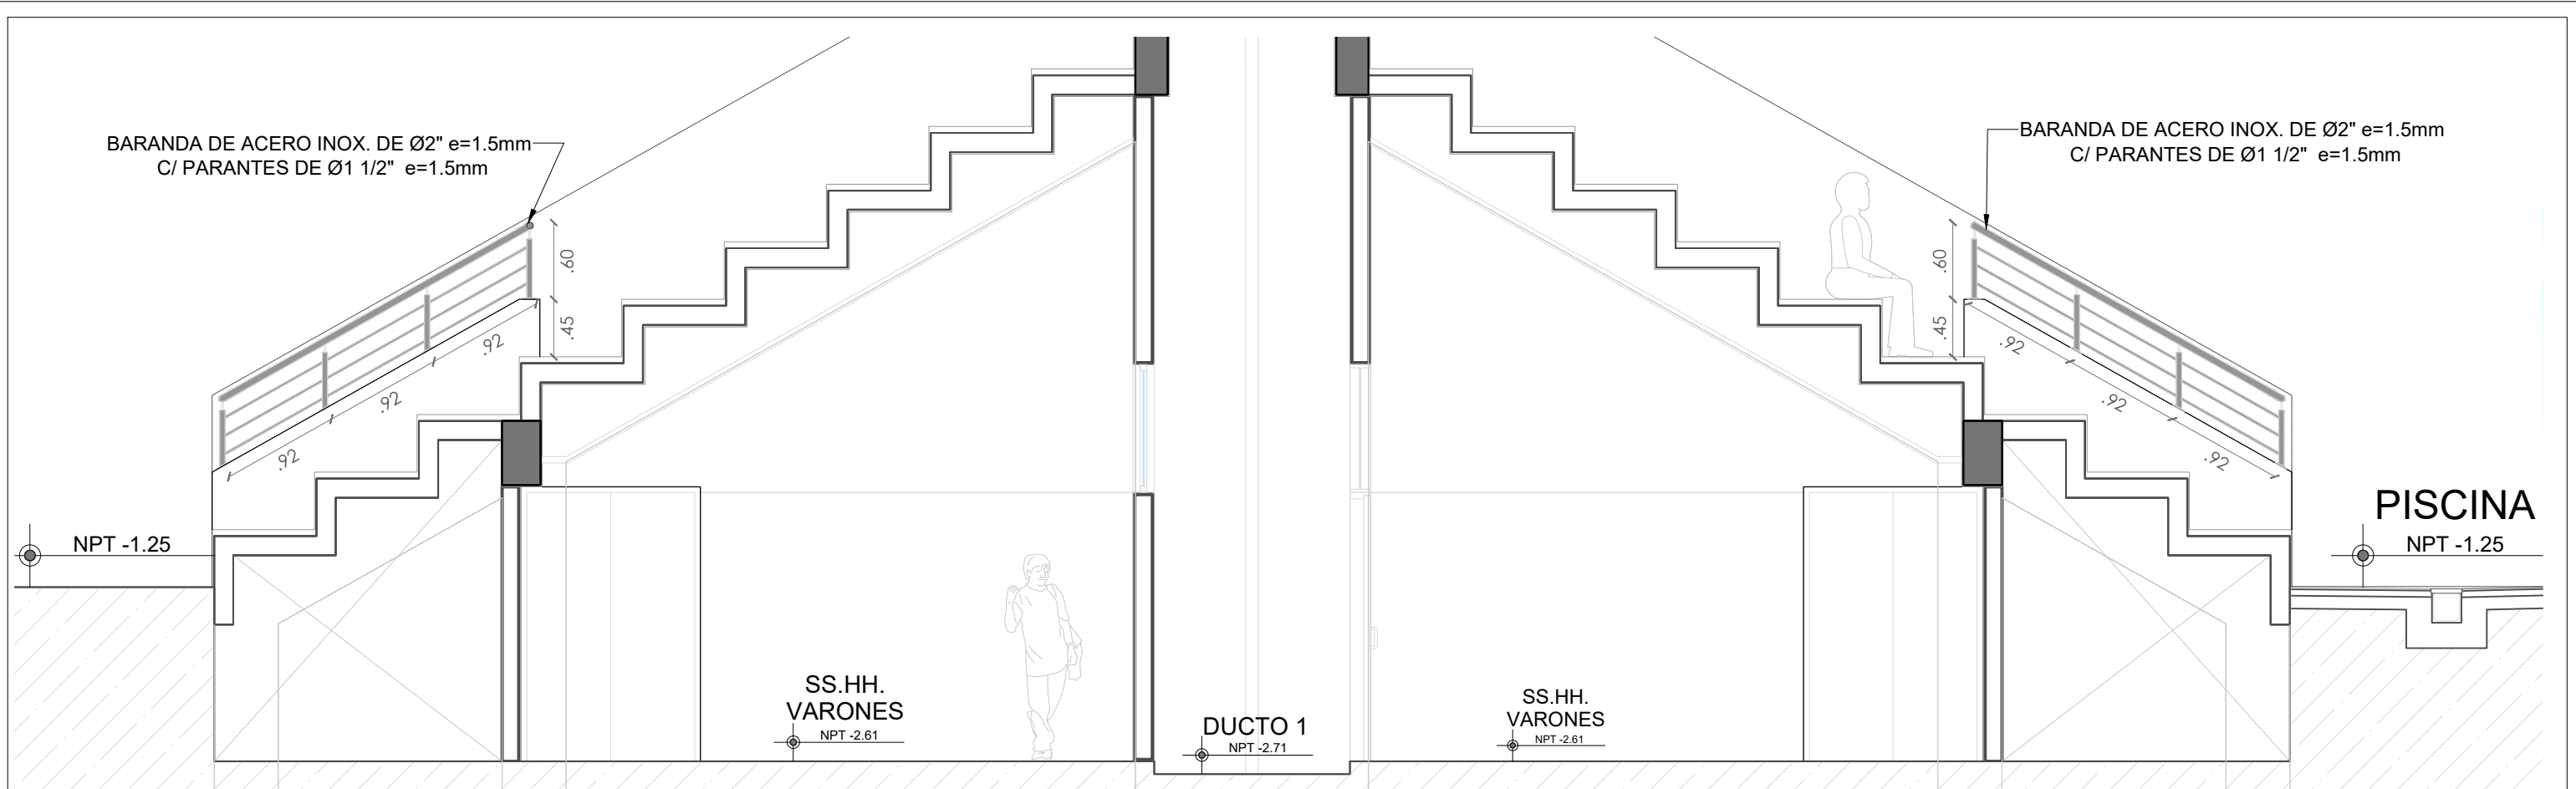


**CORTE A - PASAMANOS EN GRADERIAS**  
**ESC: 1/50**

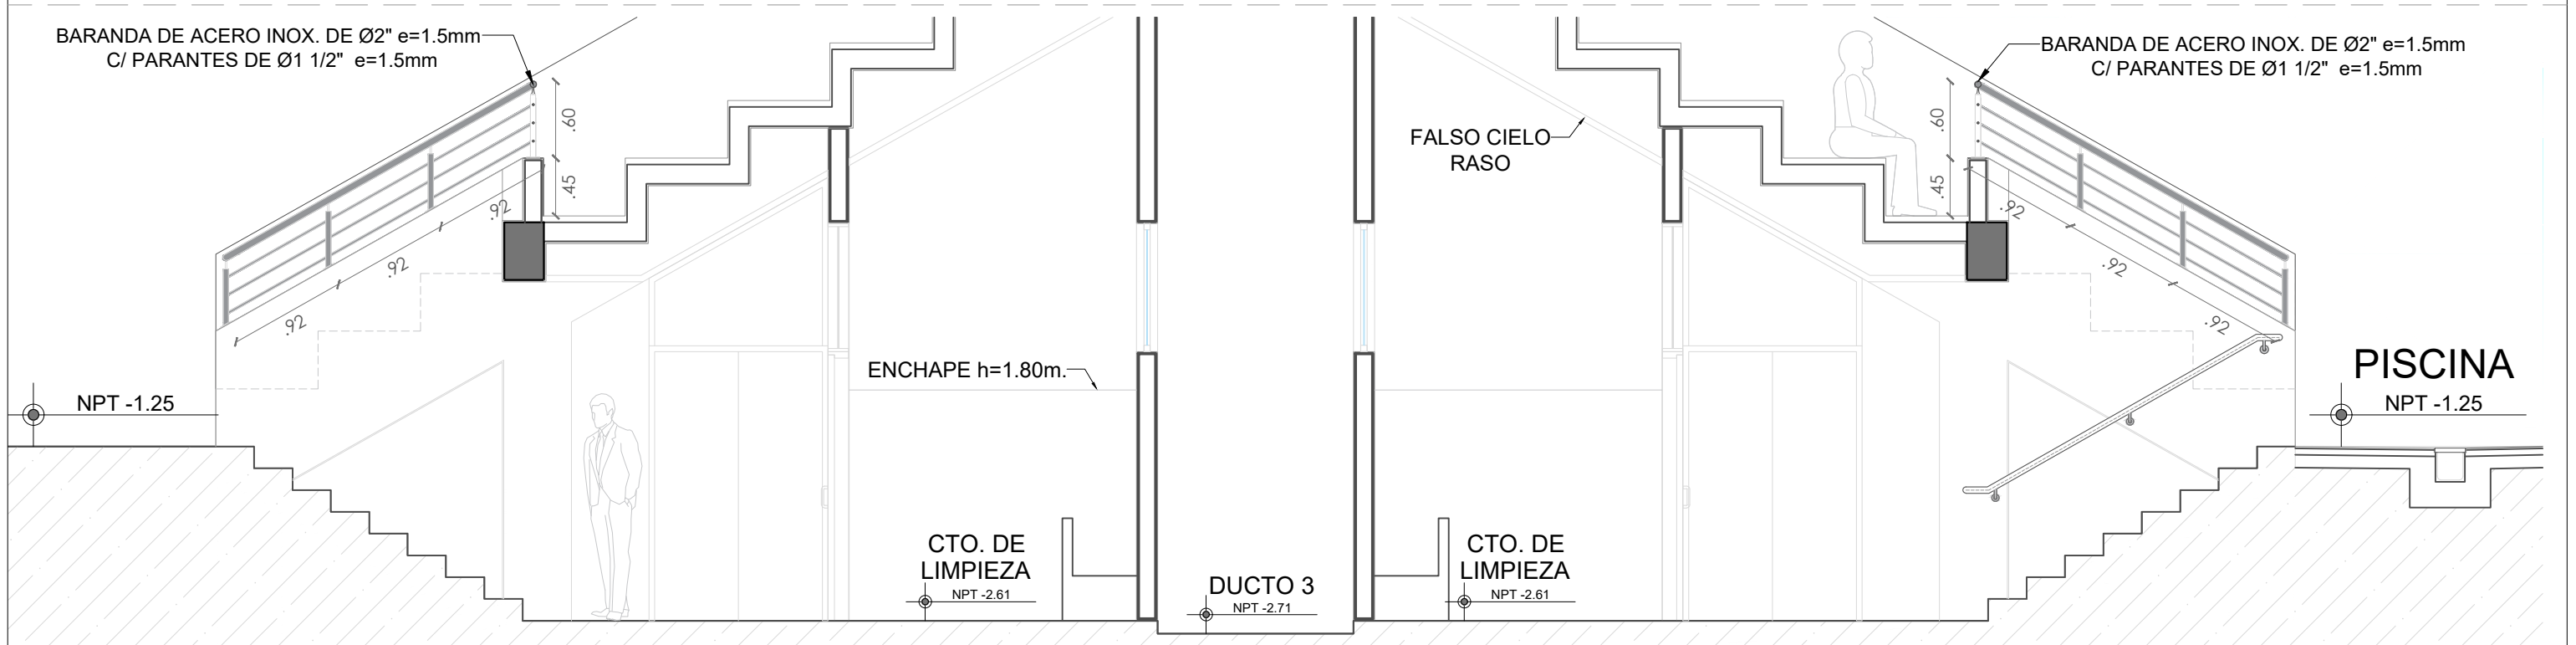


**CORTE B - PASAMANOS EN GRADERIAS**  
**ESC: 1/50**

PROYECTO: "MEJORAMIENTO DE LA PRESTACION DE SERVICIOS EDUCATIVOS DE LA INSTITUCIÓN EDUCATIVA PÚBLICA MARÍA AUXILIADORA, DISTRITO DE HUANTA, PROVINCIA DE HUANTA - AYACUCHO"			
	ESPECIALIDAD:	ARQUITECTURA	
	PLANO:	BARANDAS EN PISCINA Y GRADERIA	
	UBICACIÓN:	AV. RAZUHUILLCA N° 920 - HUANTA	
	JEFE DE PROYECTO:	ING. JHON R. CARRASCO SINCITULLO C.I.P. 111800	LAMINA:
	ESPECIALISTA:		<b>L - 08</b>
ELABORADO POR:	L.M.F.S.	FECHA:	OCTUBRE 2022
		ESCALA:	INDICADA

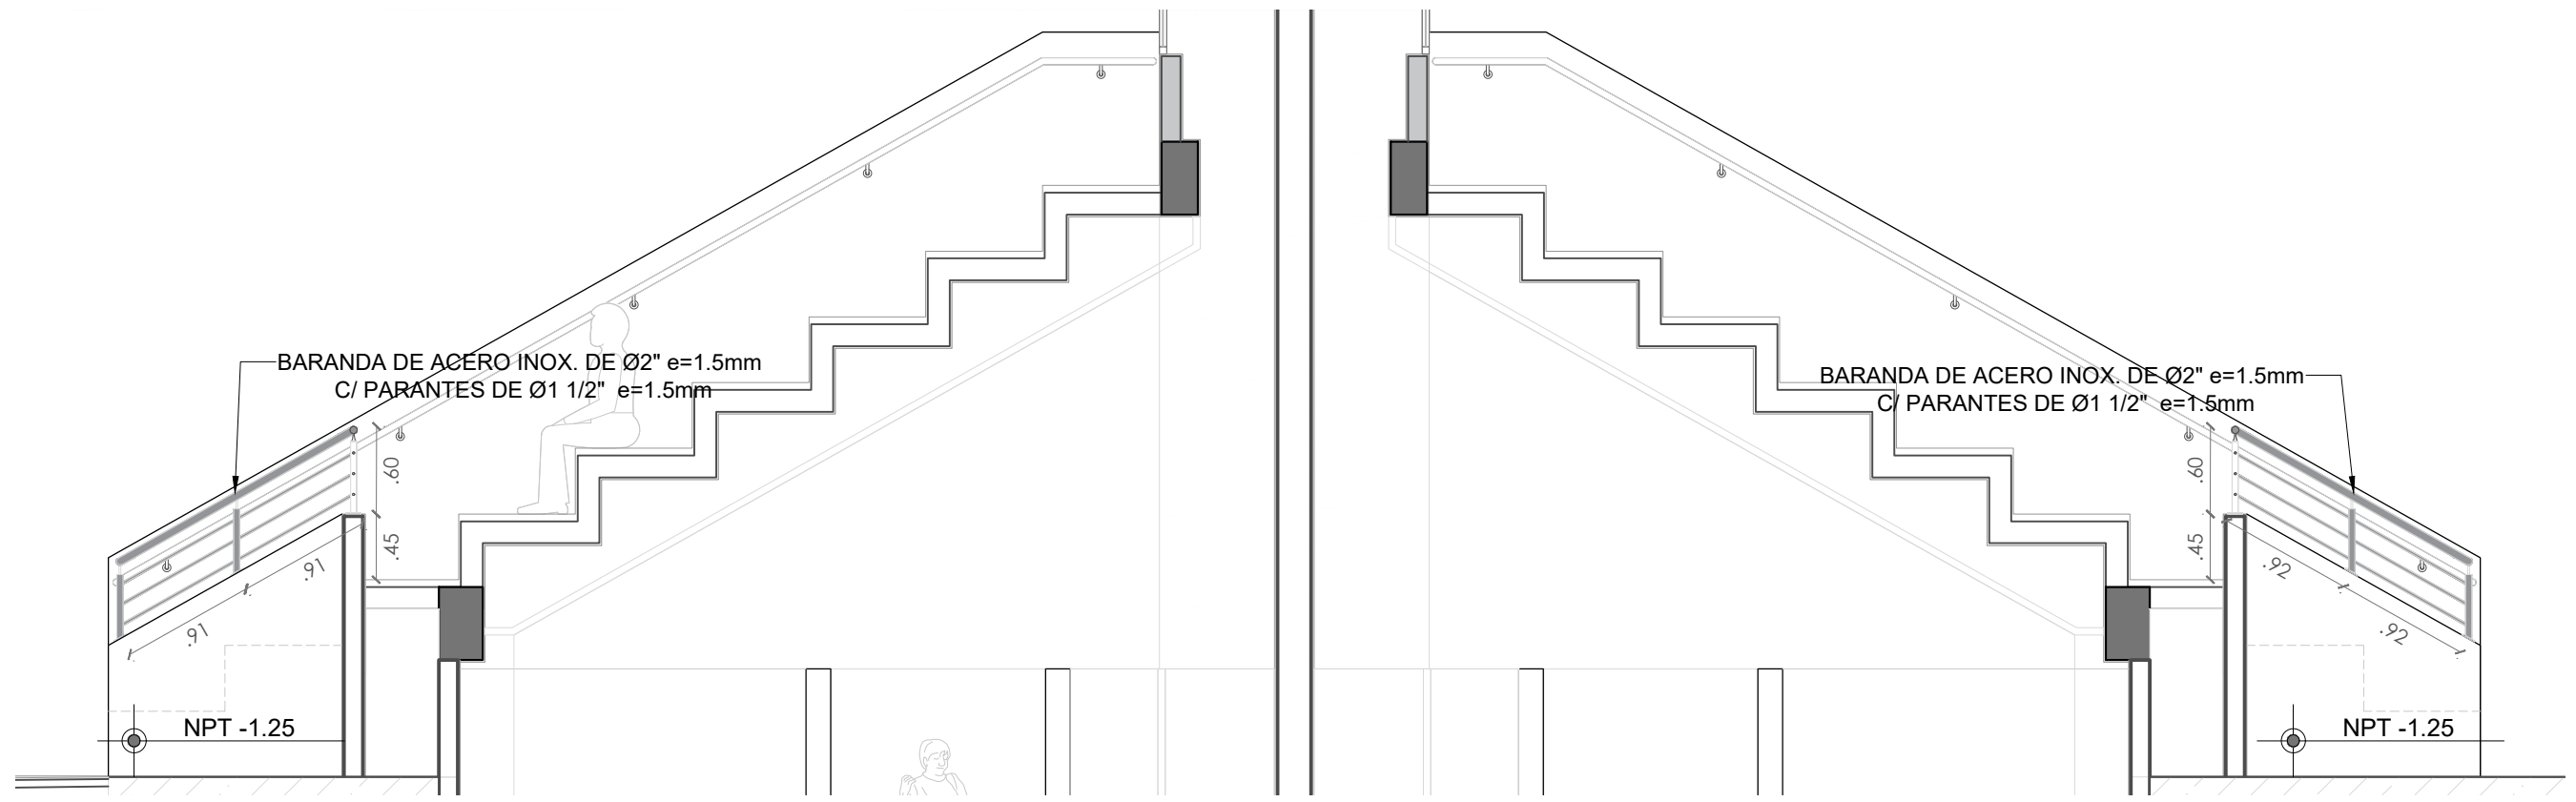


**CORTE C - PASAMANOS EN GRADERIAS**  
**ESC: 1/50**

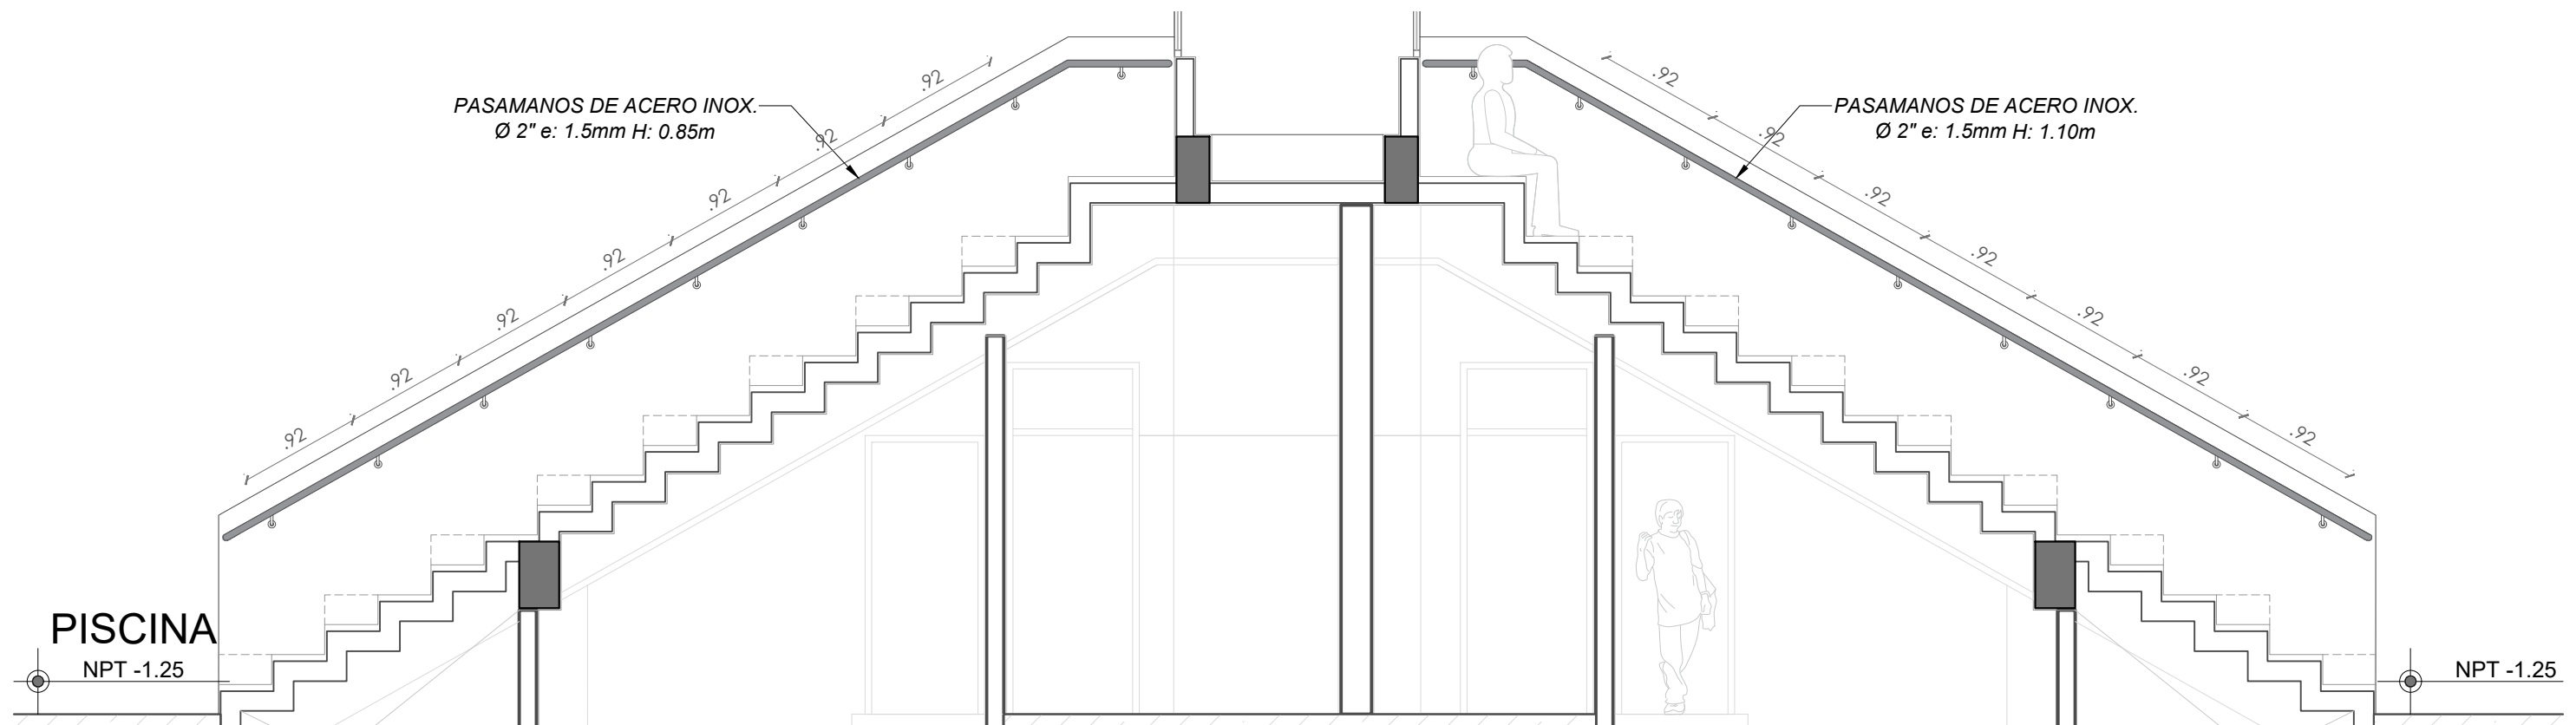

**CORTE D - PASAMANOS EN GRADERIAS**  
**ESC: 1/50**

PROYECTO: "MEJORAMIENTO DE LA PRESTACION DE SERVICIOS EDUCATIVOS DE LA INSTITUCIÓN EDUCATIVA PÚBLICA MARÍA AUXILIADORA, DISTRITO DE HUANTA, PROVINCIA DE HUANTA - AYACUCHO"			
	ESPECIALIDAD:	ARQUITECTURA	
	PLANO:	BARANDAS EN PISCINA Y GRADERIA	
	UBICACIÓN:	AV. RAZUHUILLCA N° 920 - HUANTA	
	JEFE DE PROYECTO:	ING. JHON R. CARRASCO SINCITULLO C.I.P. 111800	LAMINA:
	ESPECIALISTA:		<b>L - 09</b>
ELABORADO POR:	L.M.F.S.	FECHA:	OCTUBRE 2022
ESCALA:	INDICADA		

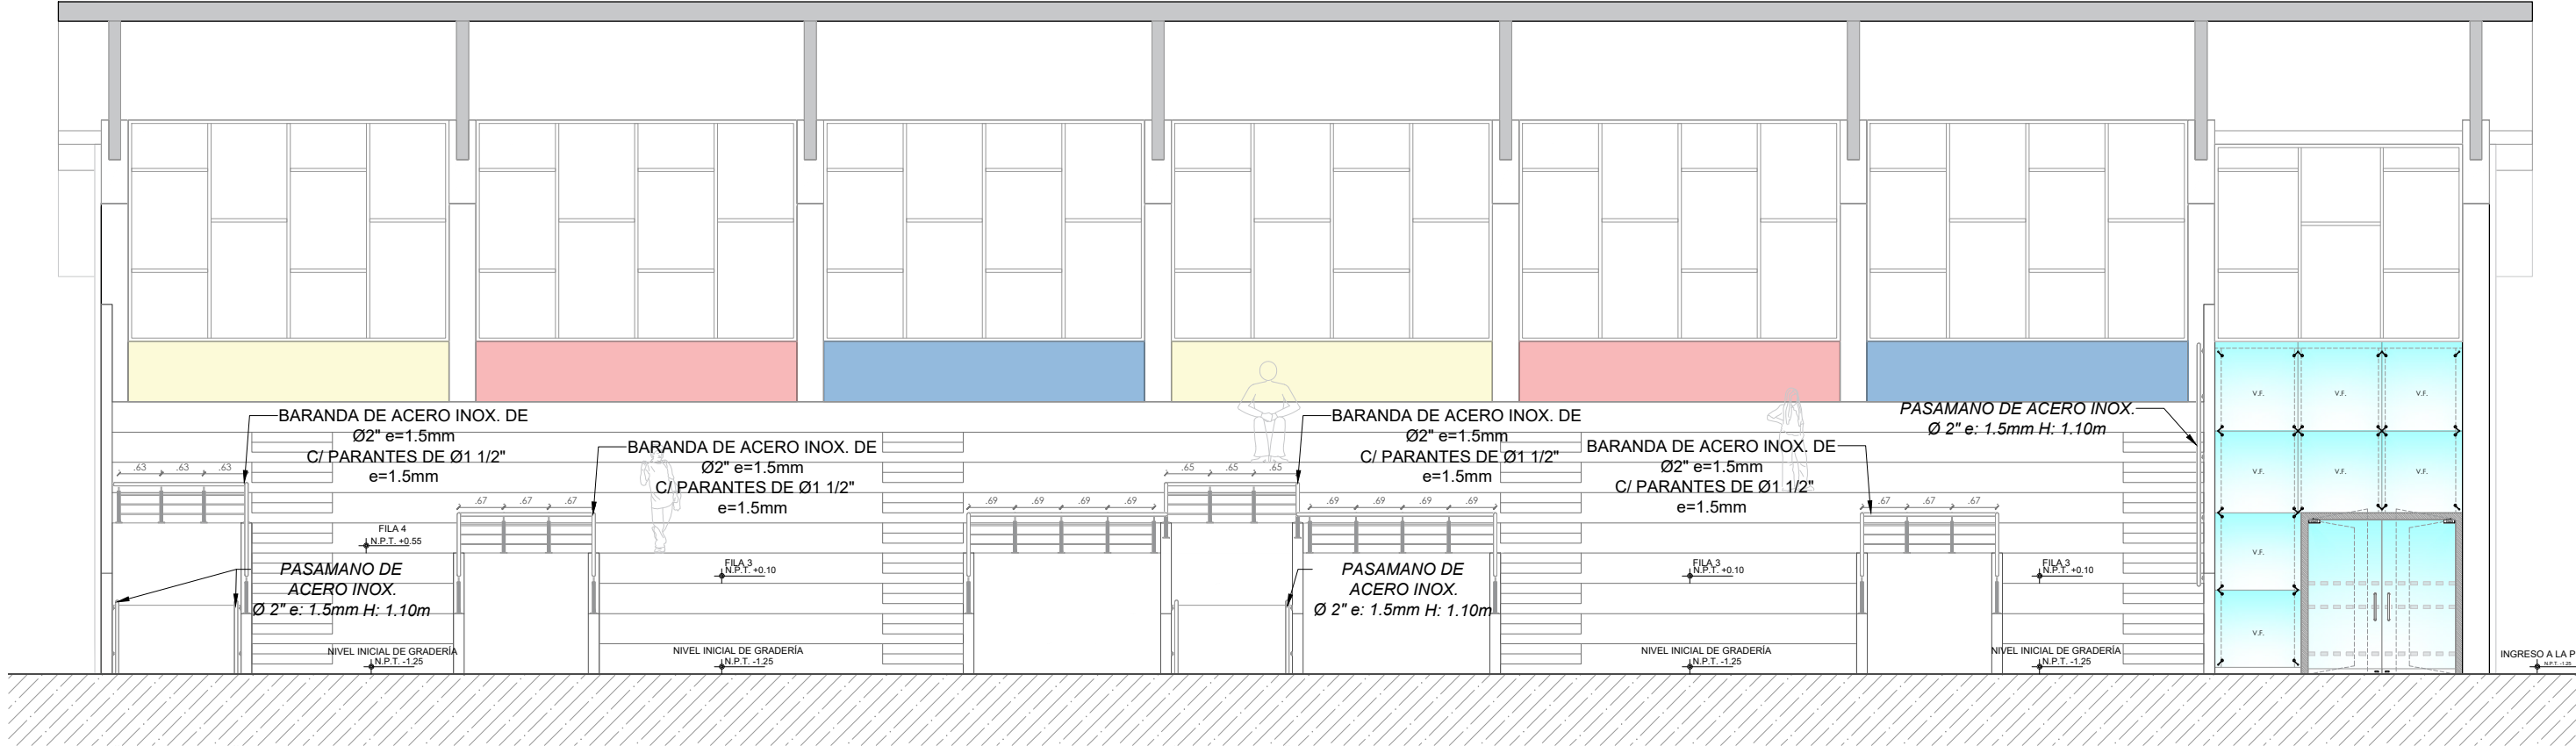

ELEVACIÓN - PASAMANOS EN GRADERIAS  
ESC: 1/100



GOBIERNO REGIONAL  
HUANCAYO

PROYECTO:  
"MEJORAMIENTO DE LA PRESTACION DE SERVICIOS EDUCATIVOS DE LA INSTITUCIÓN EDUCATIVA PÚBLICA MARÍA AUXILIADORA, DISTRITO DE HUANTA, PROVINCIA DE HUANTA - AYACUCHO"

ESPECIALIDAD:  
ARQUITECTURA

PLANO:  
BARANDAS EN PISCINA Y GRADERIA

UBICACIÓN:  
AV. RAZUHUILLCA N° 920 - HUANTA

JEFE DE PROYECTO:  
ING. JHON R. CARRASCO SINCITULLO  
C.I.P. 111800

ESPECIALISTA:


ELABORADO POR:  
P.D.R.V.P.

FECHA:  
AGOSTO 2023

ESCALA:  
INDICADA


LAMINA:  
**L - 10**



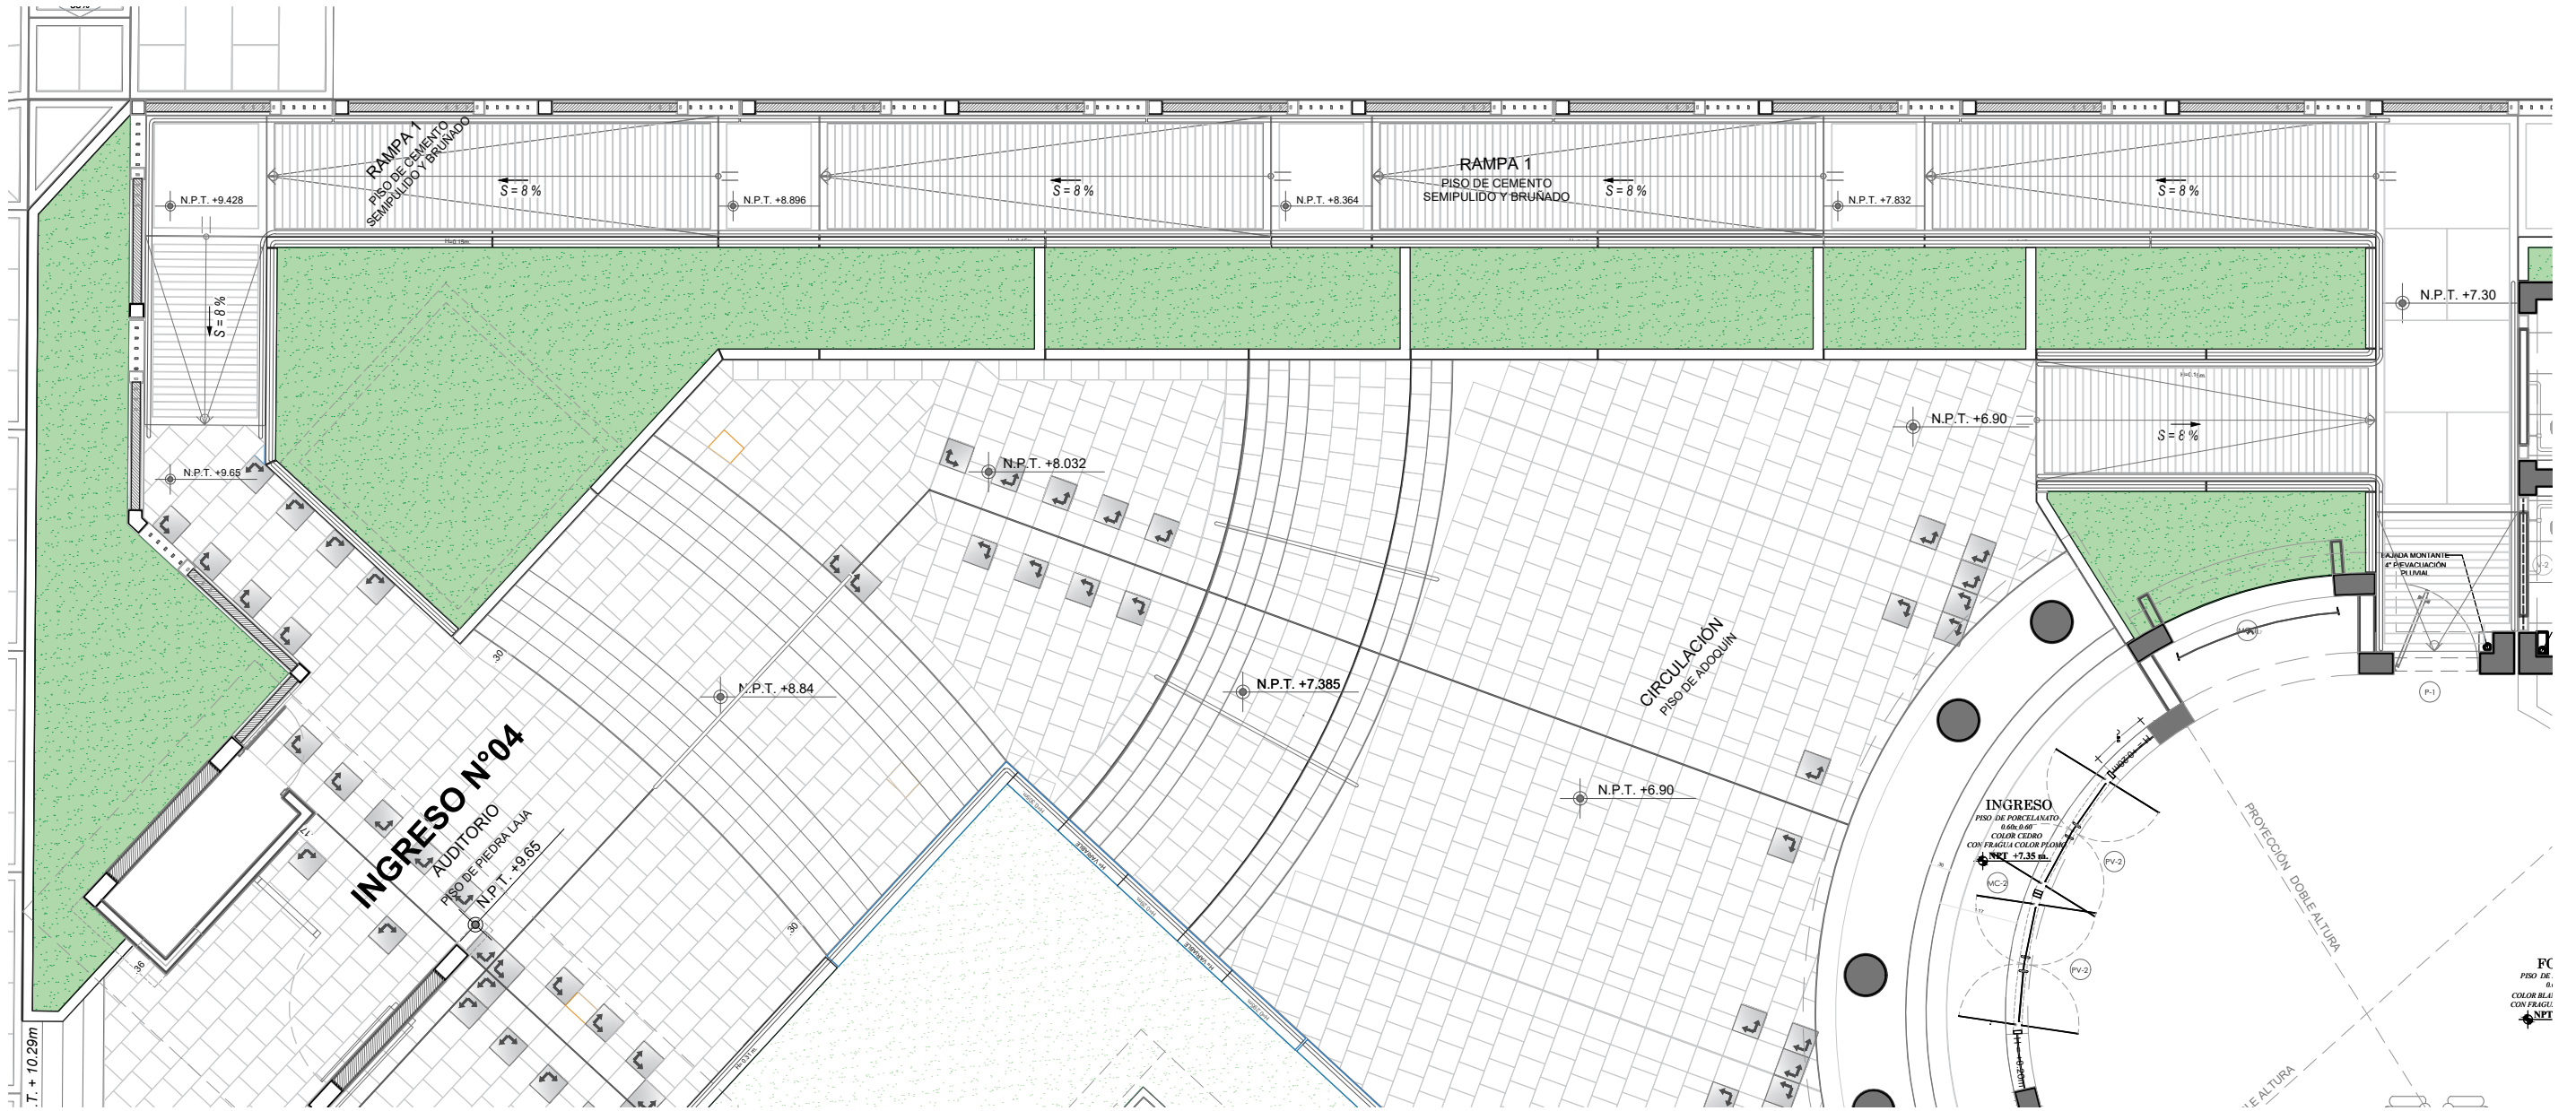


PLANTA - RAMPA 01 Y ESCALERA DE INGRESO 04  
Esc: 1/100


PROYECTO: "MEJORAMIENTO DE LA PRESTACION DE SERVICIOS EDUCATIVOS DE LA INSTITUCIÓN EDUCATIVA PÚBLICA MARÍA AUXILIADORA, DISTRITO DE HUANTA, PROVINCIA DE HUANTA - AYACUCHO"	
ESPECIALIDAD: ARQUITECTURA	
PLANO: BARANDAS EN RAMPA 01 Y ESCALERA DE INGRESO 04	
UBICACIÓN: AV. RAZUHUILLCA N° 920 - HUANTA	
JEFE DE PROYECTO: ING. JHON R. CARRASCO SINCHITULLO C.I.P. 111800	LÁMINA: DA - 01
ESPECIALISTA:	
ELABORADO POR: P.D.R.V.P.	FECHA: AGOSTO 2023
ESCALA: INDICADA	

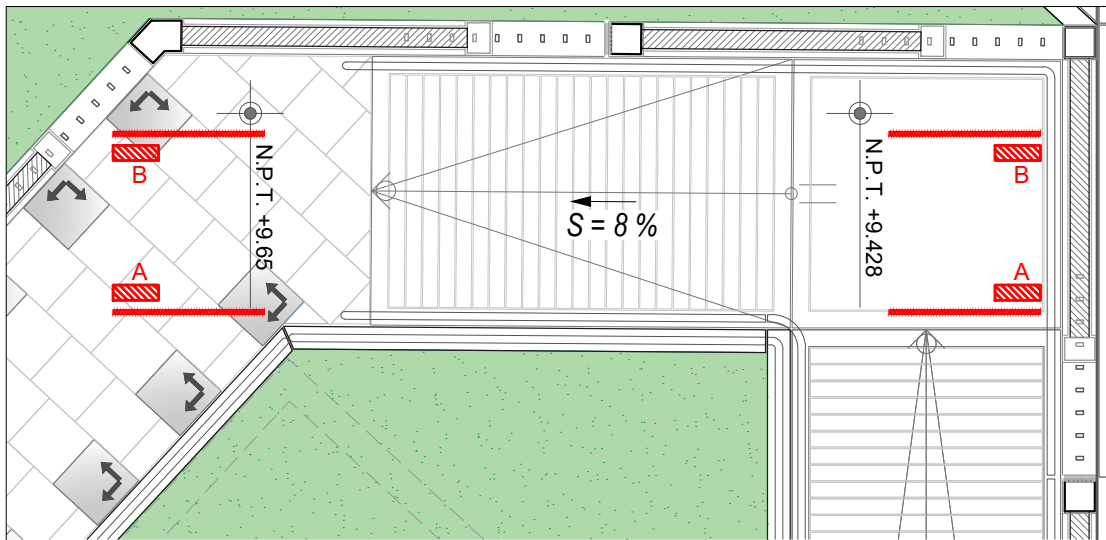


**PLANTA - RAMPA 01 - TRAMO 01**  
**BARANDA TIPO IV Y PASAMANOS**  
Esc: 1/50

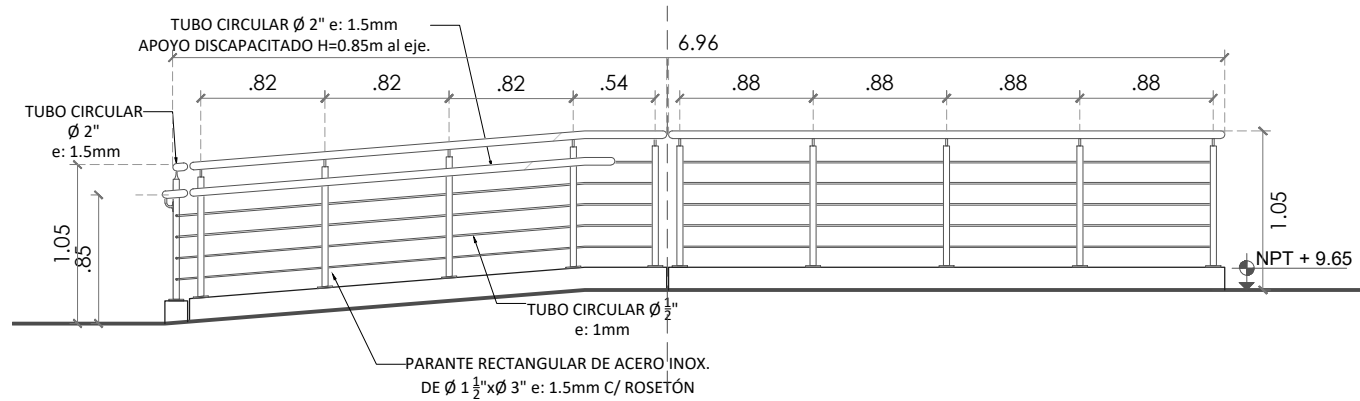


**BARANDA TIPO IV**  
**RAMPA 1 - TRAMO 1**  
**CORTE A**  
Esc: 1/50

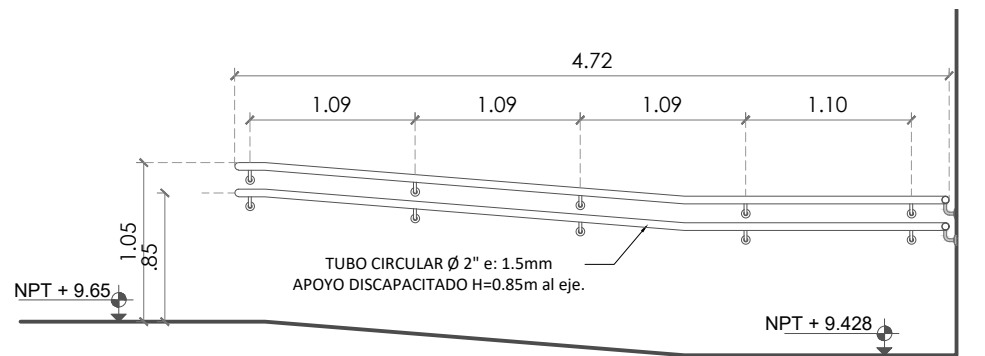


**PASAMANO TIPO IA**  
**RAMPA 1 - TRAMO 1**  
**CORTE B**  
Esc: 1/50

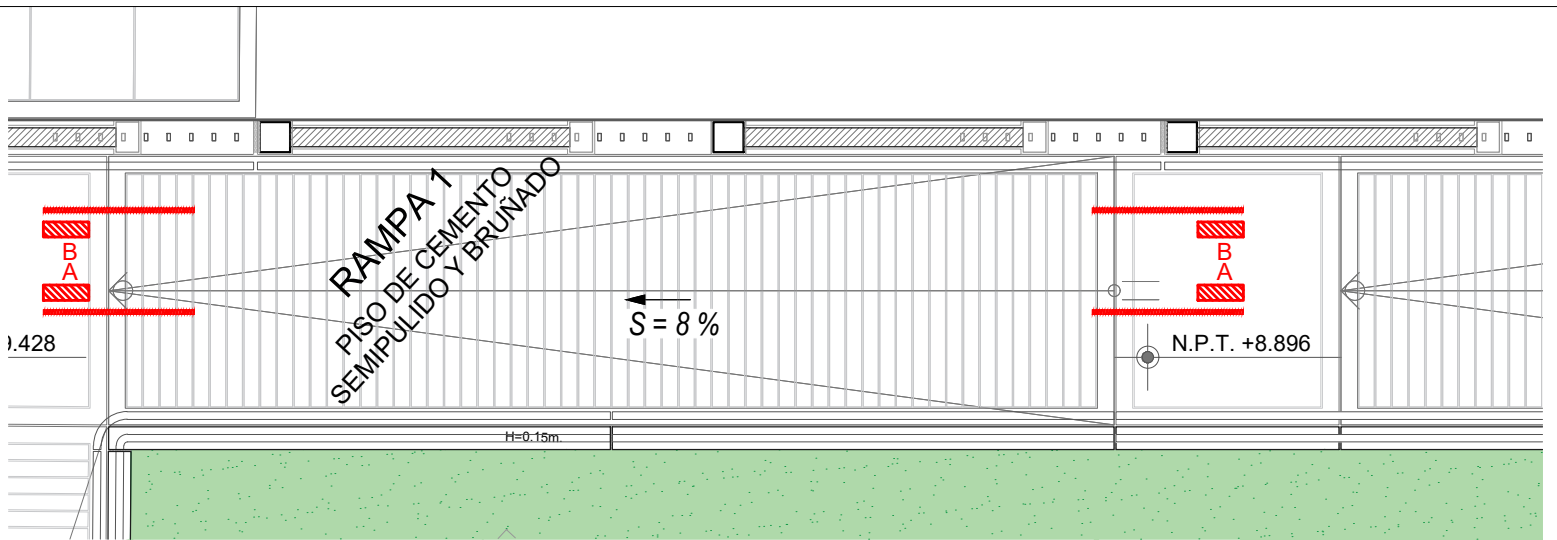

**PLANTA - RAMPA 01 - TRAMO 02**  
**BARANDA TIPO IV Y PASAMANO**  
Esc: 1/50

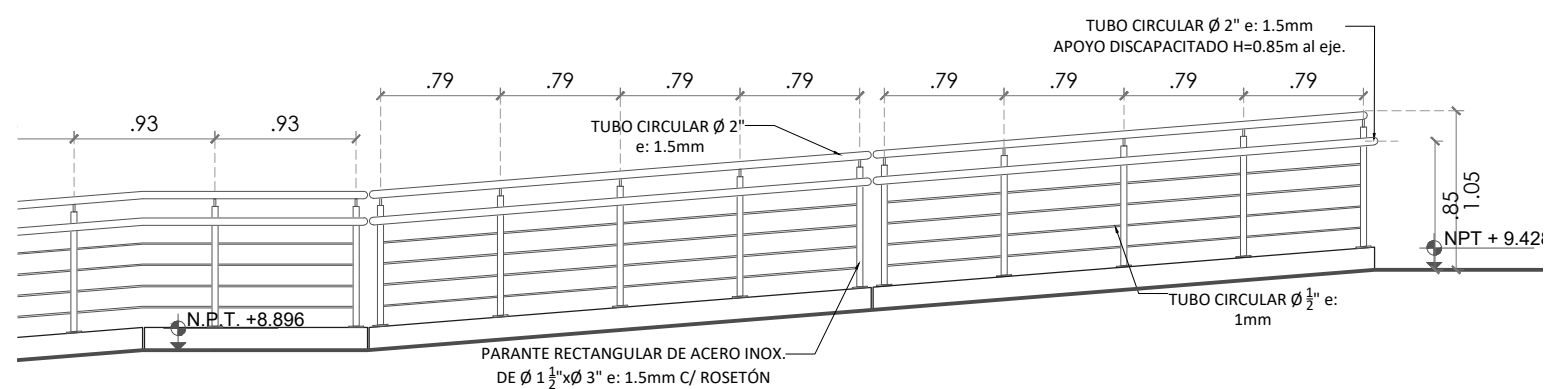

**BARANDA TIPO IV**  
**RAMPA 1 - TRAMO 2**  
**CORTE A**  
Esc: 1/50

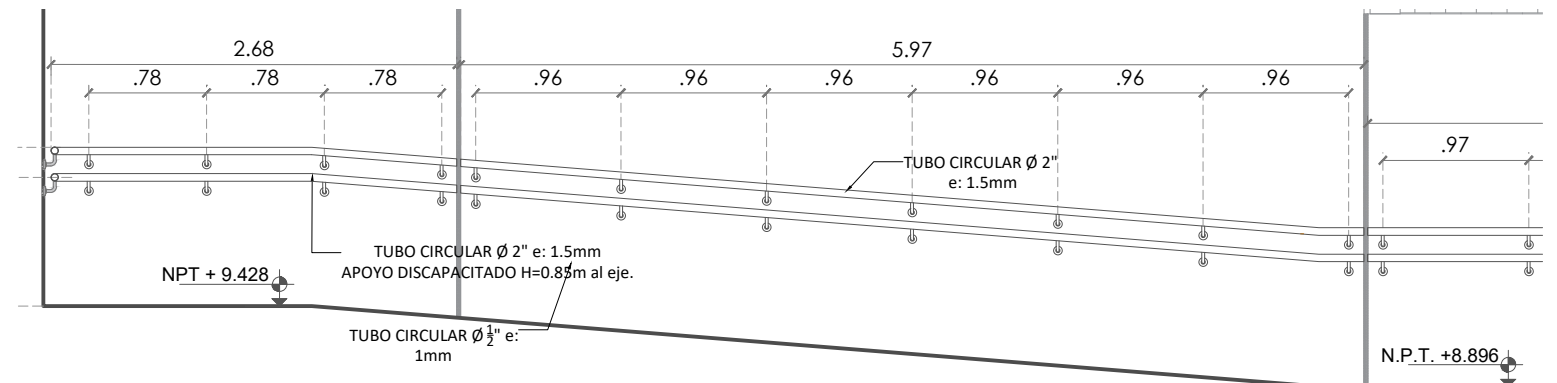

**PASAMANO TIPO IA**  
**RAMPA 1 - TRAMO 2**  
**CORTE B**  
Esc: 1/50

PROYECTO:  
"MEJORAMIENTO DE LA PRESTACION DE SERVICIOS EDUCATIVOS DE LA INSTITUCIÓN EDUCATIVA PÚBLICA MARÍA AUXILIADORA, DISTRITO DE HUANTA, PROVINCIA DE HUANTA - AYACUCHO"

ESPECIALIDAD: ARQUITECTURA

PLANO: BARANDAS EN RAMPA 1 - TRAMO 1 Y 2







UBICACIÓN: AV. RAZUHUILLCA N° 920 - HUANTA

JEFE DE PROYECTO: ING. JHON R. CARRASCO SINCHITULLO C.I.P. 111800


ESPECIALISTA:

ELABORADO POR: P.D.R.V.P. FECHA: AGOSTO 2023 ESCALA: INDICADA


DA - 02

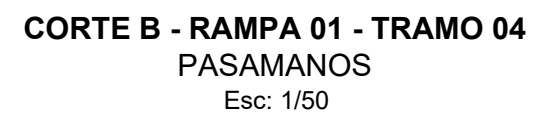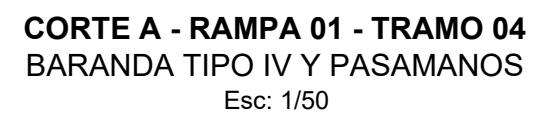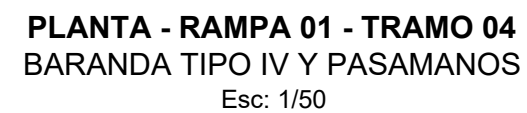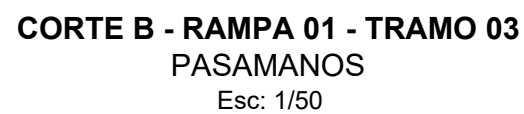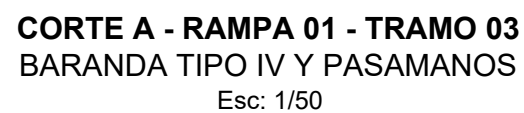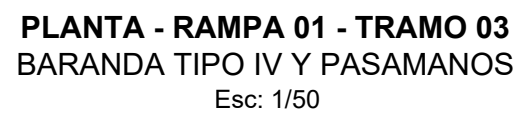


PROYECTO: <b>"MEJORAMIENTO DE LA PRESTACION DE SERVICIOS EDUCATIVOS DE LA INSTITUCION EDUCATIVA          PÚBLICA MARÍA AUXILIADORA, DISTRITO DE HUANTA, PROVINCIA DE HUANTA - AYACUCHO"</b>			
	ESPECIALIDADES: <b>ARQUITECTURA</b>		
	PLANO: <b>BARANDAS EN RAMPA 1 - TRAMO 1 Y 2</b>		
	UBICACION: <b>AV. RAZUHUILLCA N° 920 - HUANTA</b>		
	JEFE DE PROYECTO: <b>ING. JHON R. CARRASCO SINCHTILLO</b> C.I.P. 1118600		
	ESPECIALISTA:		
ELABORADO POR: P.D.R.V.P.	FECHA: AGOSTO 2023	ESCALA: INDICADA	<b>DA - 03</b>

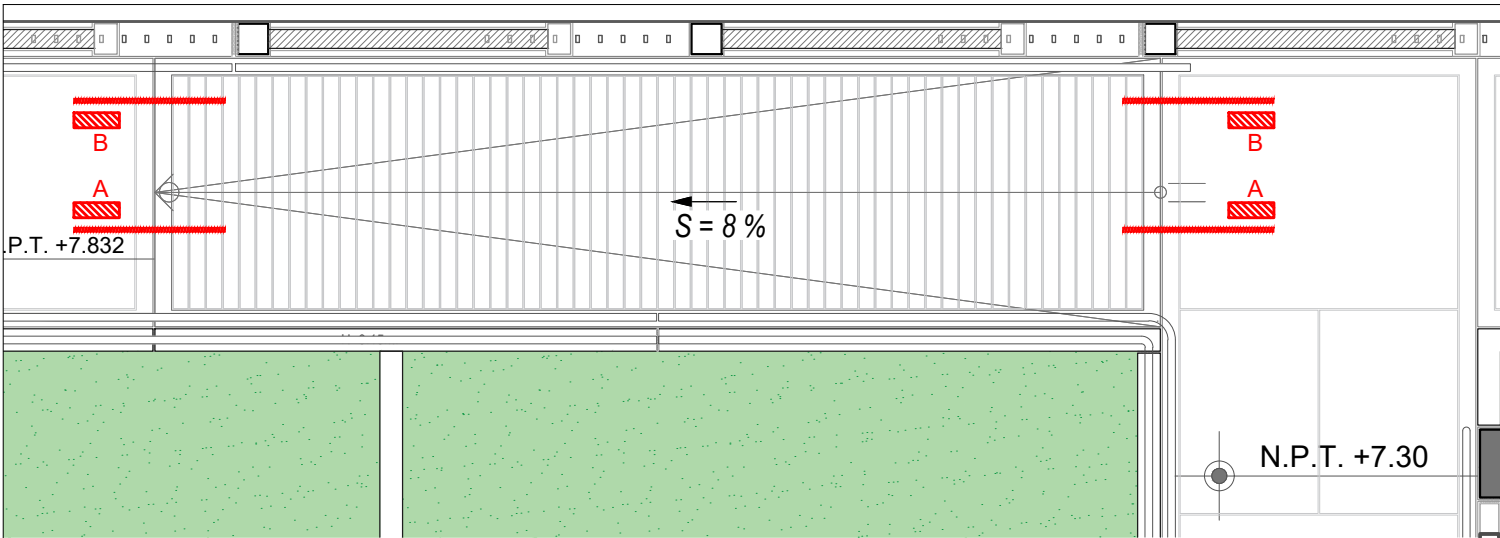


**PLANTA - RAMPA 01 - TRAMO 05**  
BARANDA TIPO IV Y PASAMANOS  
Esc: 1/50

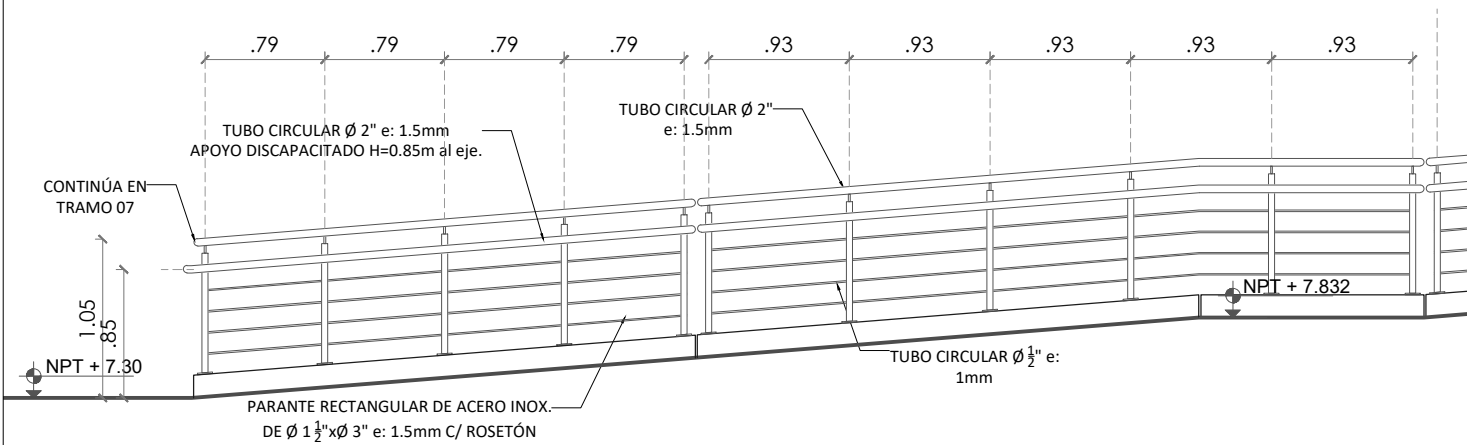


**CORTE A - RAMPA 01 - TRAMO 05**  
BARANDA TIPO IV Y PASAMANOS  
Esc: 1/50

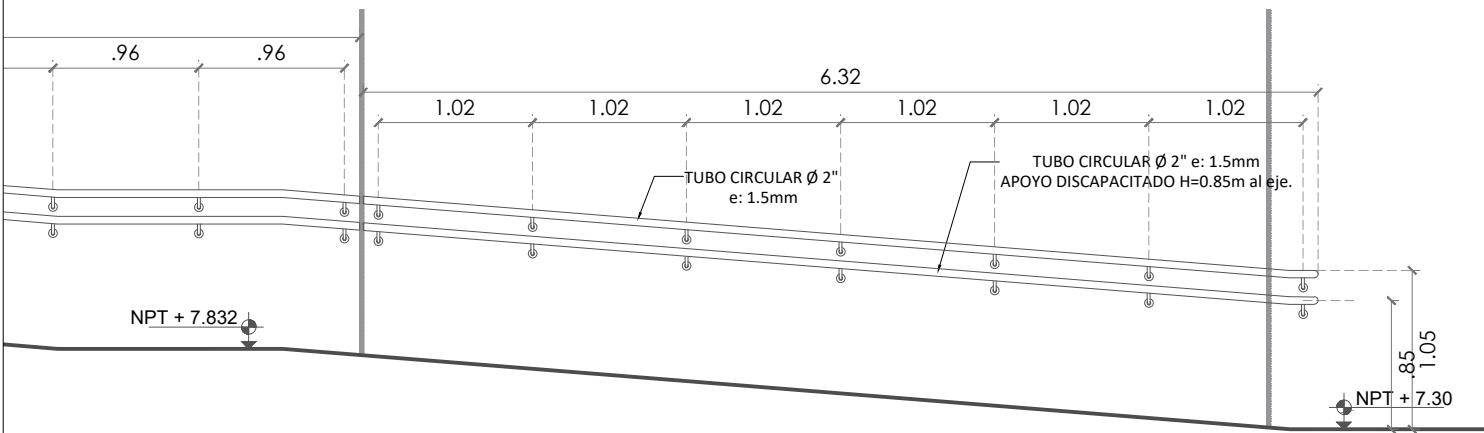


**CORTE B - RAMPA 01 - TRAMO 05**  
PASAMANOS  
Esc: 1/50

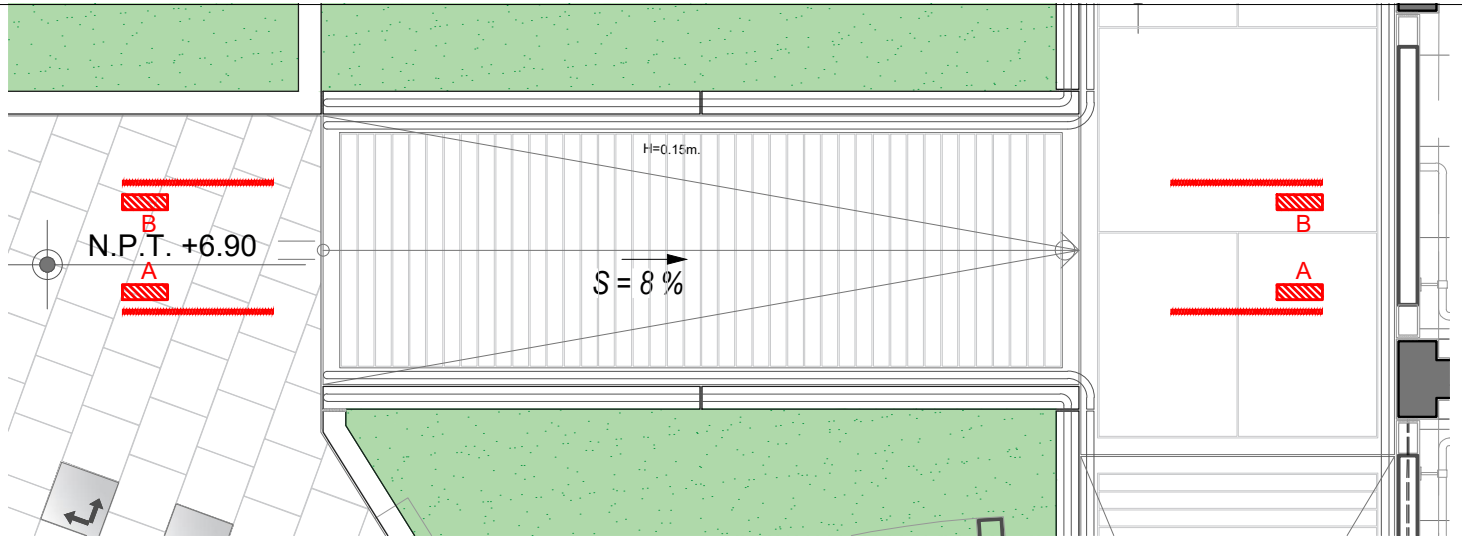

**PLANTA - RAMPA 01 - TRAMO 06**  
BARANDA TIPO IV Y PASAMANOS  
Esc: 1/50

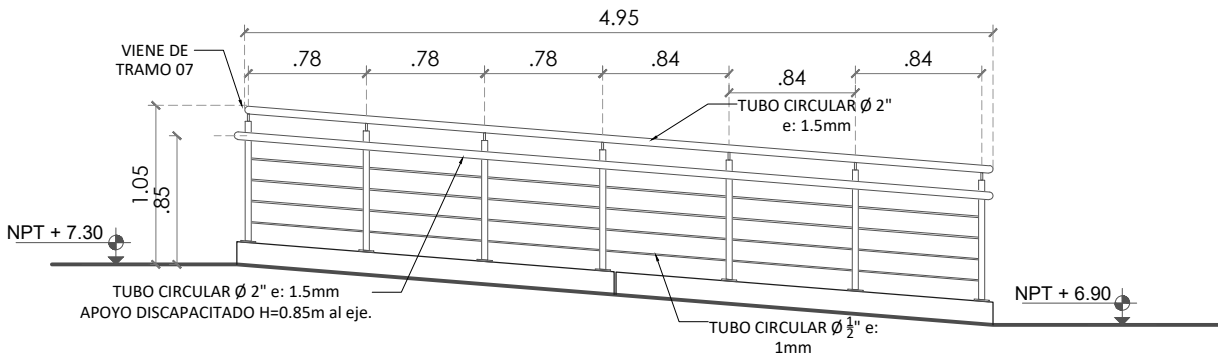


**CORTE A - RAMPA 01 - TRAMO 06**  
BARANDA TIPO IV Y PASAMANOS  
Esc: 1/50

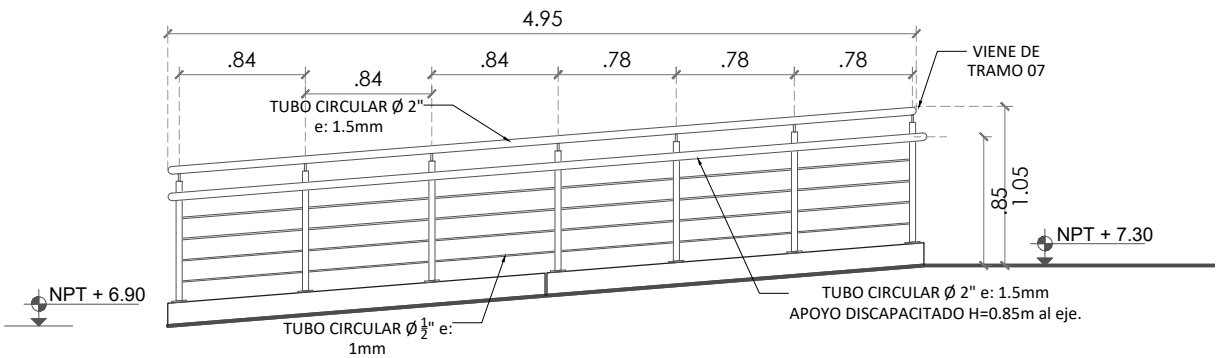


**CORTE B - RAMPA 01 - TRAMO 06**  
PASAMANOS  
Esc: 1/50

PROYECTO: "MEJORAMIENTO DE LA PRESTACION DE SERVICIOS EDUCATIVOS DE LA INSTITUCIÓN EDUCATIVA PÚBLICA MARÍA AUXILIADORA, DISTRITO DE HUANTA, PROVINCIA DE HUANTA - AYACUCHO"			
ESPECIALIDAD: ARQUITECTURA			
PLANO: BARANDAS EN RAMPA 1 - TRAMO 5 Y 6			
UBICACIÓN: AV. RAZUHUILLCA N° 920 - HUANTA			
JEFE DE PROYECTO: ING. JHON R. CARRASCO SINCHITULLO C.I.P. 111800			
ESPECIALISTA:			
ELABORADO POR: P.D.R.V.P.	FECHA: AGOSTO 2023	ESCALA: INDICADA	LÁMINA: DA - 04




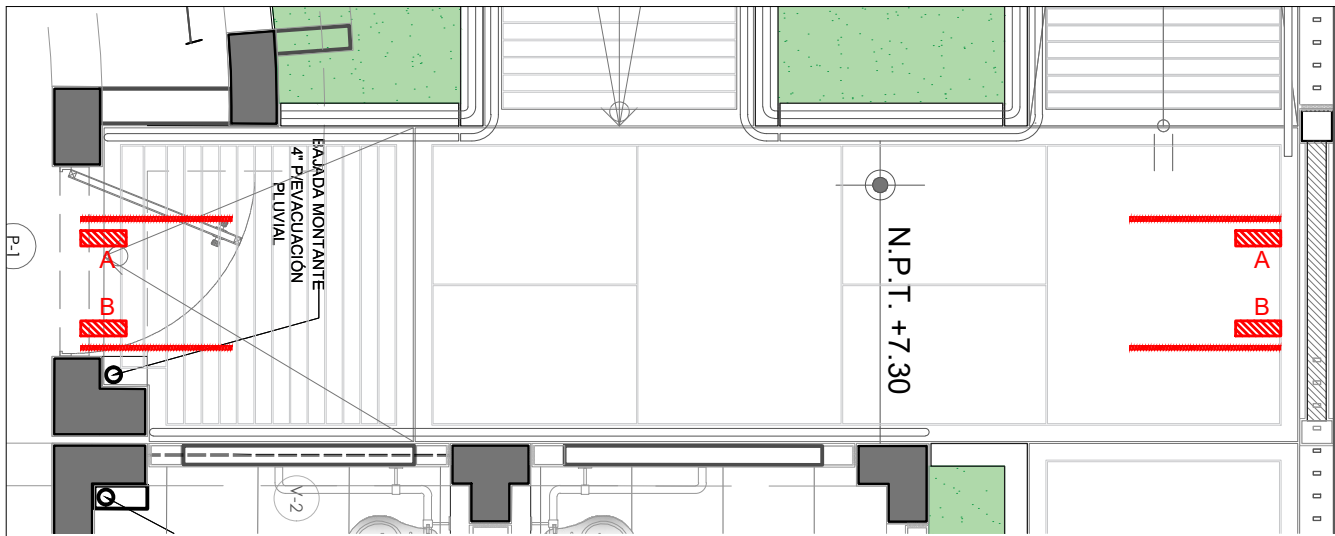


**PLANTA - RAMPA 01 - TRAMO 07**  
**BARANDA TIPO IV Y PASAMANOS**  
Esc: 1/50

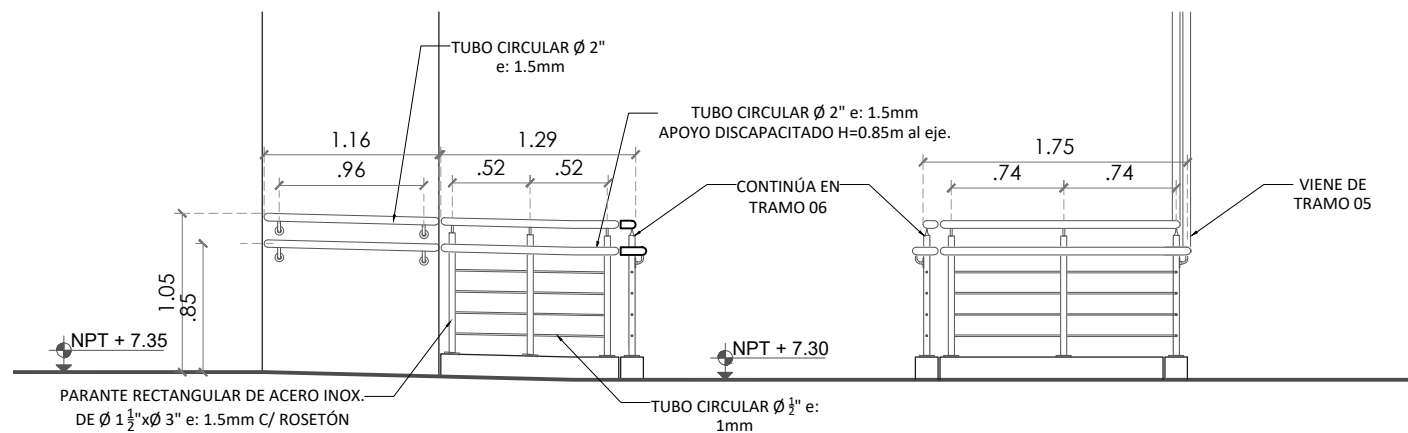

**CORTE A - RAMPA 01 - TRAMO 07**  
**BARANDA TIPO IV Y PASAMANOS**  
Esc: 1/50

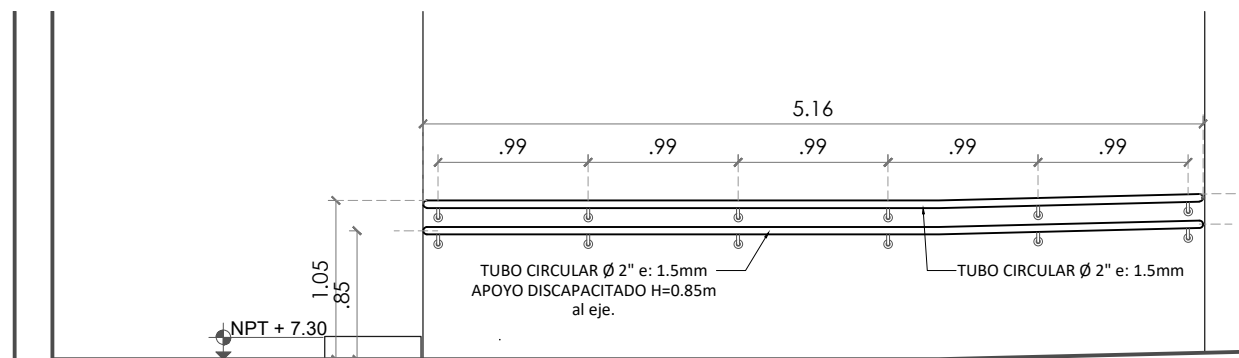


**CORTE B - RAMPA 01 - TRAMO 07**  
**BARANDA TIPO IV Y PASAMANOS**  
Esc: 1/50

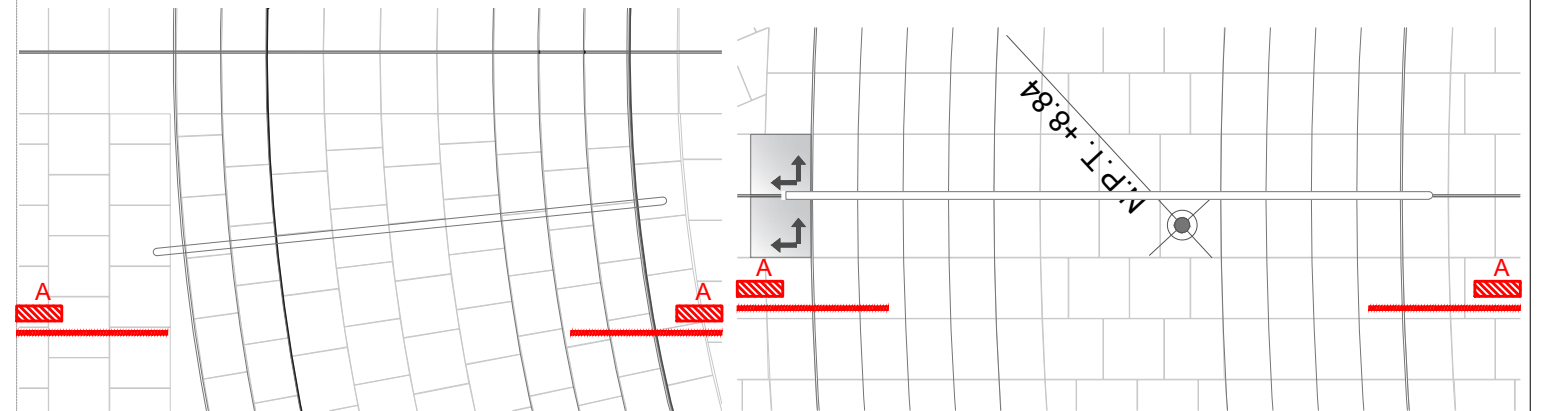


**PLANTA - ESCALERA DE INGRESO 4 - TRAMO 1**  
**BARANDA TIPO V A**  
Esc: 1/50

**PLANTA - ESCALERA DE INGRESO 4 - TRAMO 2**  
**BARANDA TIPO VA**  
Esc: 1/50

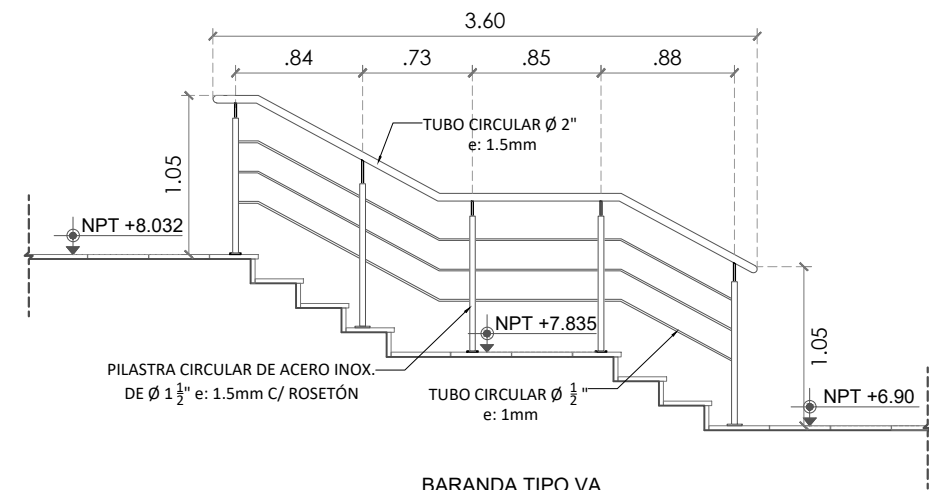

**BARANDA TIPO VA**  
**ESCALERA EXTERIOR DE AUDITORIO - TRAMO 2**  
CORTE A  
Esc: 1/50

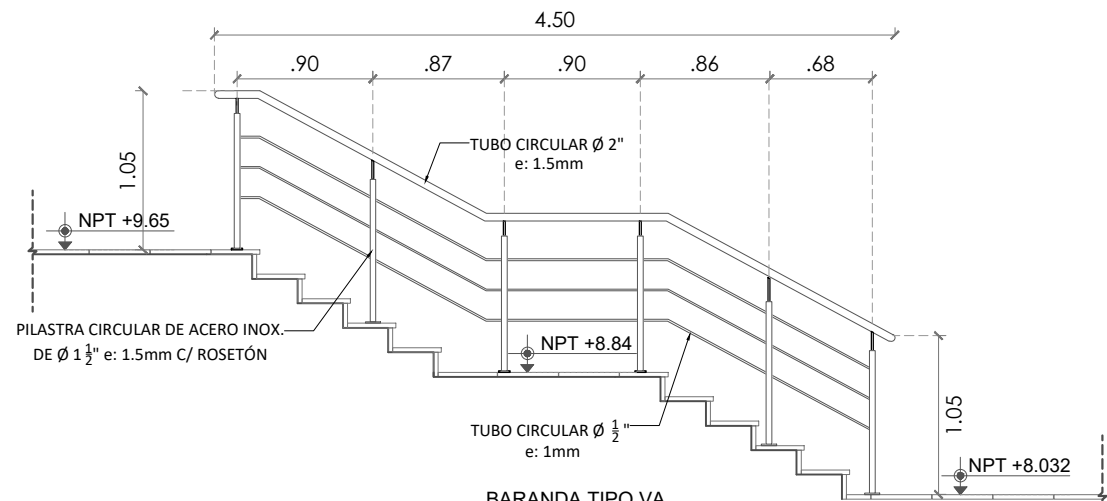


**BARANDA TIPO VA**  
**ESCALERA EXTERIOR DE AUDITORIO - TRAMO 1**  
CORTE B  
Esc: 1/50

PROYECTO: "MEJORAMIENTO DE LA PRESTACION DE SERVICIOS EDUCATIVOS DE LA INSTITUCIÓN EDUCATIVA PÚBLICA MARÍA AUXILIADORA, DISTRITO DE HUANTA, PROVINCIA DE HUANTA - AYACUCHO"			
ESPECIALIDAD: ARQUITECTURA			
PLANO: BARANDAS EN RAMPA 1 - TRAMO 7, BARANDAS EN ESCALERA DE INGRESO 04			
UBICACIÓN: AV. RAZUHUILLCA N° 920 - HUANTA			
JEFE DE PROYECTO: ING. JHON R. CARRASCO SINCHITULLO C.I.P. 111800			
ESPECIALISTA: P.D.R.V.P.			
FECHA: AGOSTO 2023			
ESCALA: INDICADA			
LÁMINA: DA - 05			









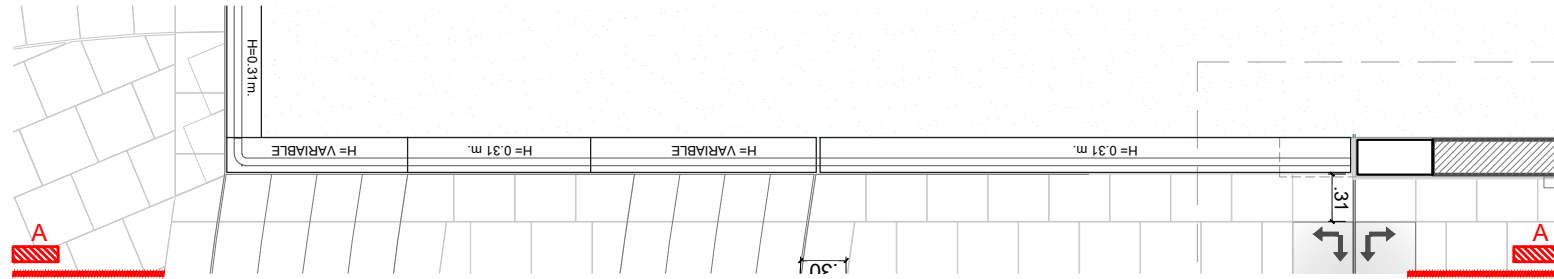


**PLANTA - ESCALERA EXTERIOR - TRAMO 01**  
PASAMANOS TIPO IA  
Esc: 1/50

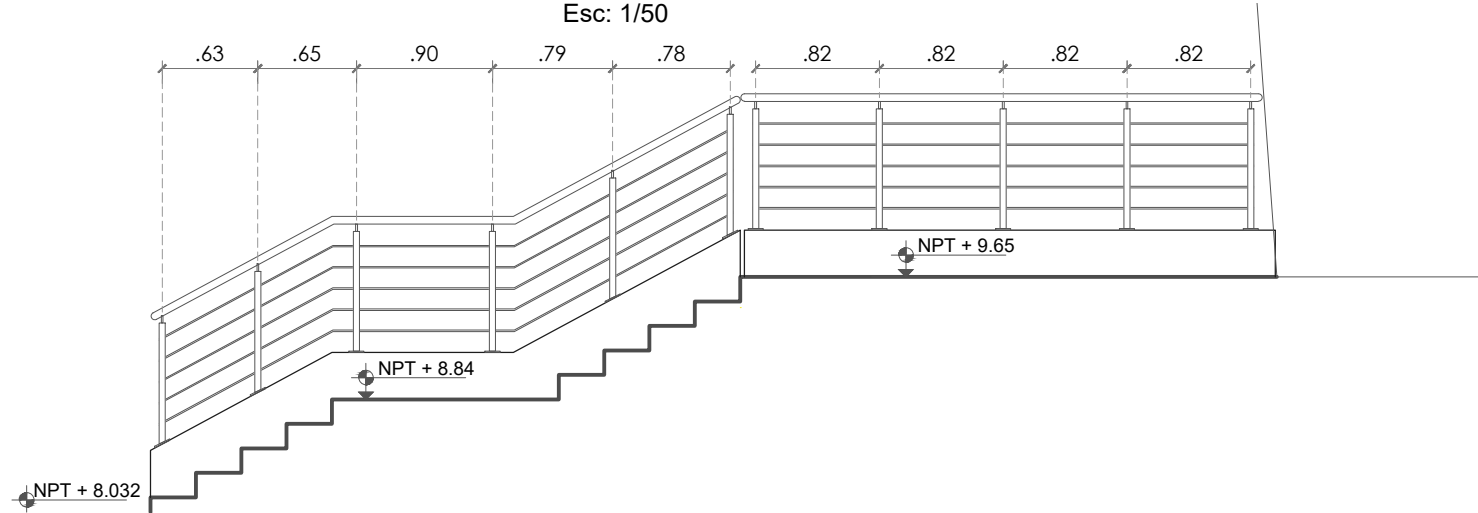

**CORTE A - RAMPA 01 - TRAMO 01**  
PASAMANOS TIPO IA  
Esc: 1/50

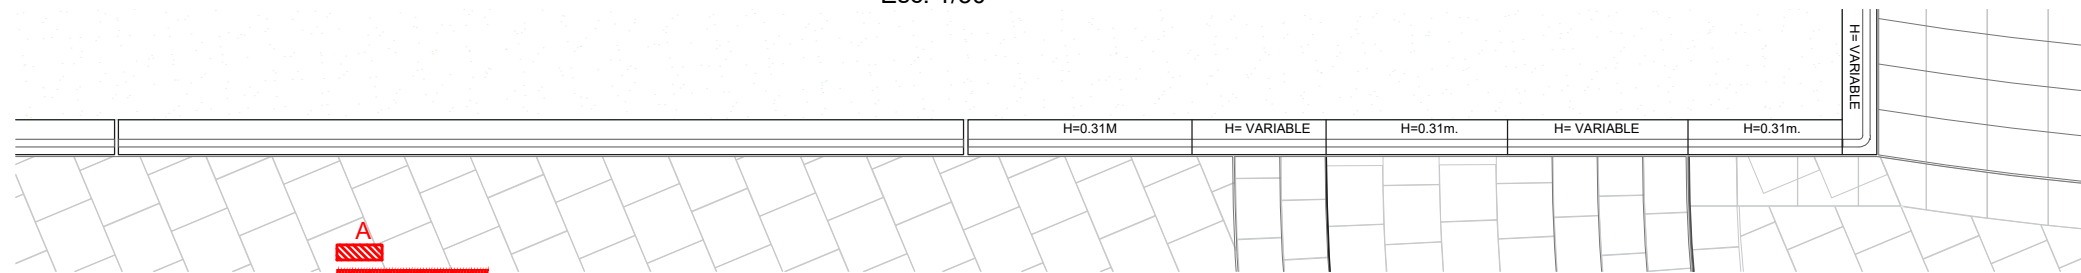


**PLANTA - ESCALERA EXTERIOR - TRAMO 02**  
PASAMANOS TIPO IA  
Esc: 1/50

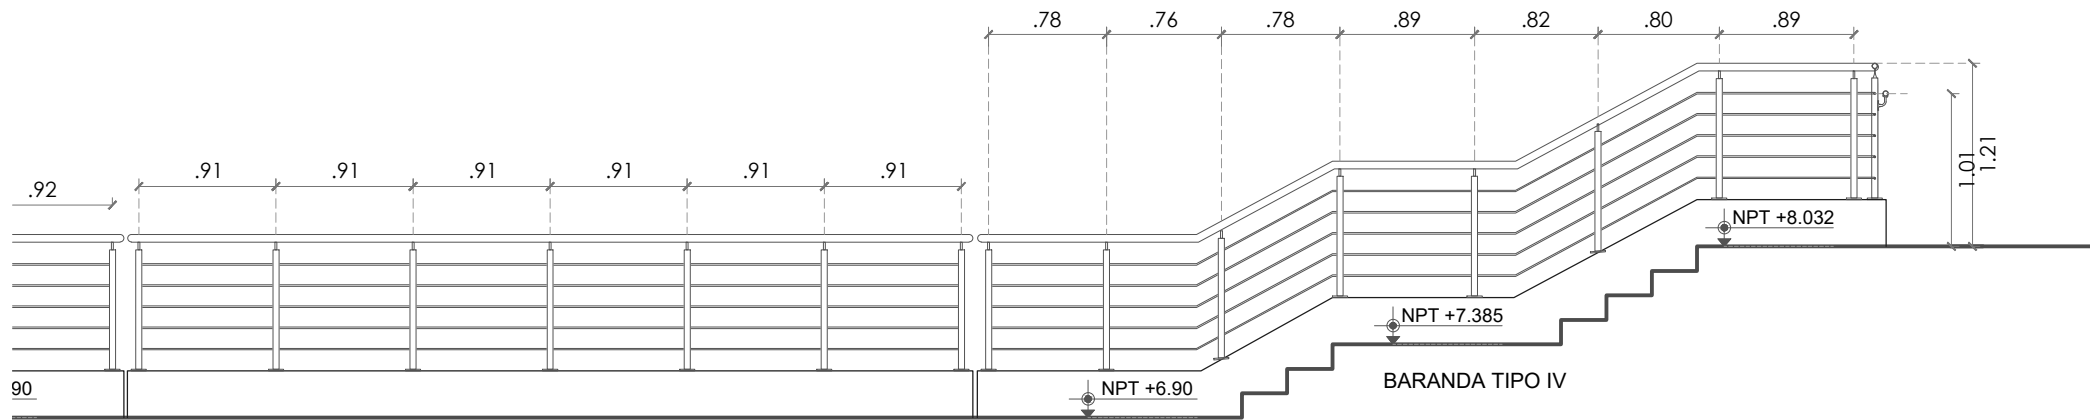

**CORTE A - ESCALERA EXTERIOR - TRAMO 02**  
PASAMANOS TIPO IA  
Esc: 1/50


PROYECTO: "MEJORAMIENTO DE LA PRESTACION DE SERVICIOS EDUCATIVOS DE LA INSTITUCIÓN EDUCATIVA PÚBLICA MARIA AUXILIADORA, DISTRITO DE HUANTA, PROVINCIA DE HUANTA - AYACUCHO"			
ESPECIALIDAD: ARQUITECTURA		LÁMINA: DA - 07	
PLANO: BARANDAS EN ESCALERA EXTERIOR Y RAMPA DE AUDITORIO		ELABORADO POR: P.D.B.V.P.	
UBICACIÓN: AV. RAZUHUILLCA N° 920 - HUANTA		FECHA: AGOSTO 2023	
JEFE DE PROYECTO: ING. JHON R. CARRASCO SINCHITULLO C.I.P. 111800		ESCALA: INDICADA	
ESPECIALISTA:			

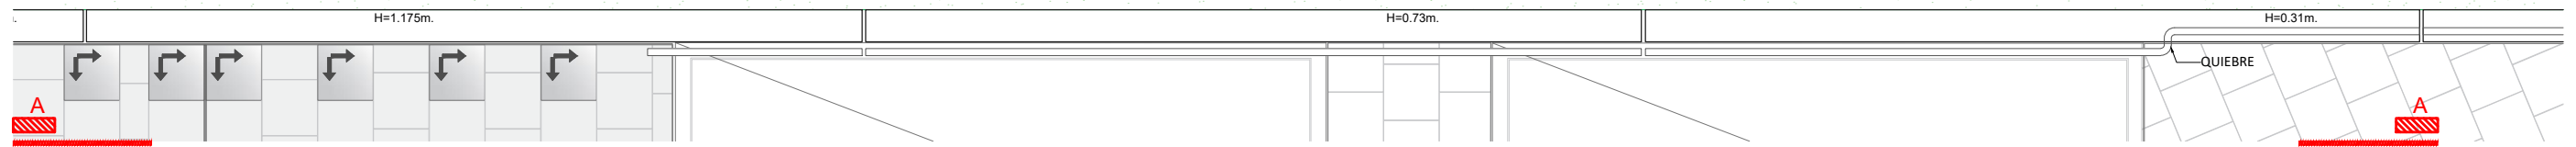

**PLANTA - RAMPA DE AUDITORIO - TRAMO 03**


PASAMANOS TIPO IA

Esc: 1/50

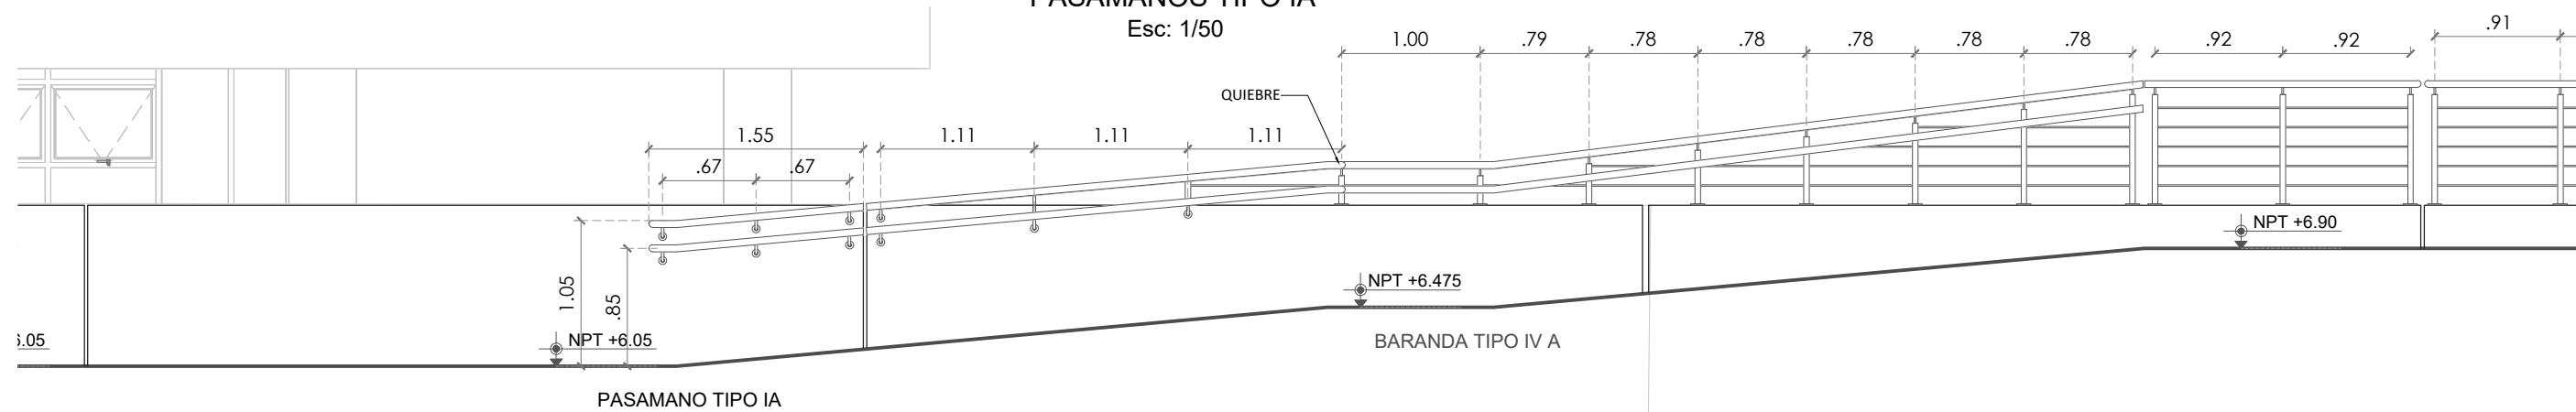

**CORTE A - RAMPA - TRAMO 03**  
PASAMANOS DE ACERO INOXIDABLE


Esc: 1/50

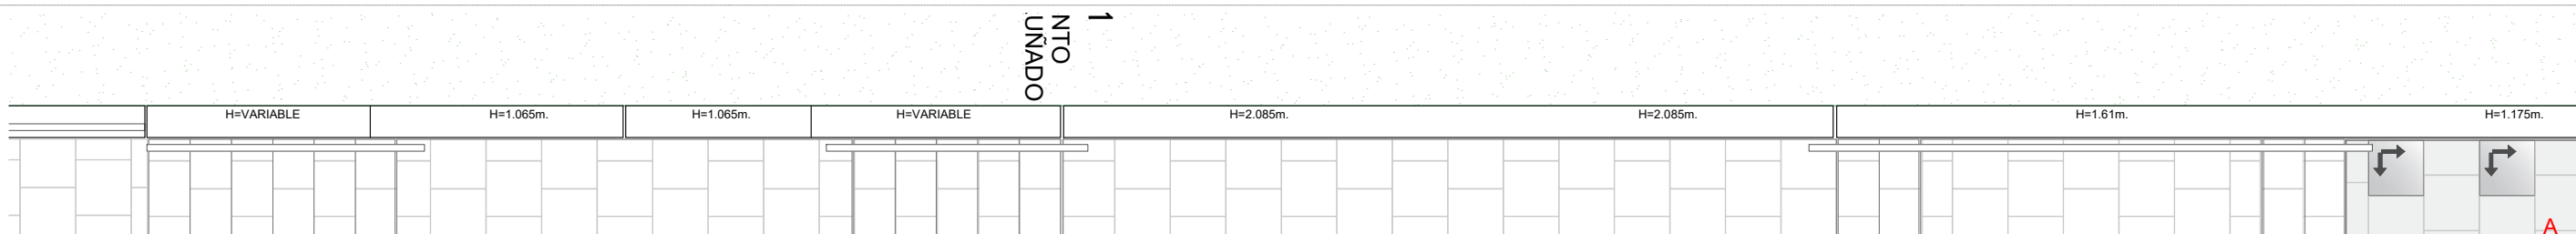

**PLANTA - ESCALERA EXTERIOR - TRAMO 04**

PASAMANOS TIPO IA

Esc: 1/50




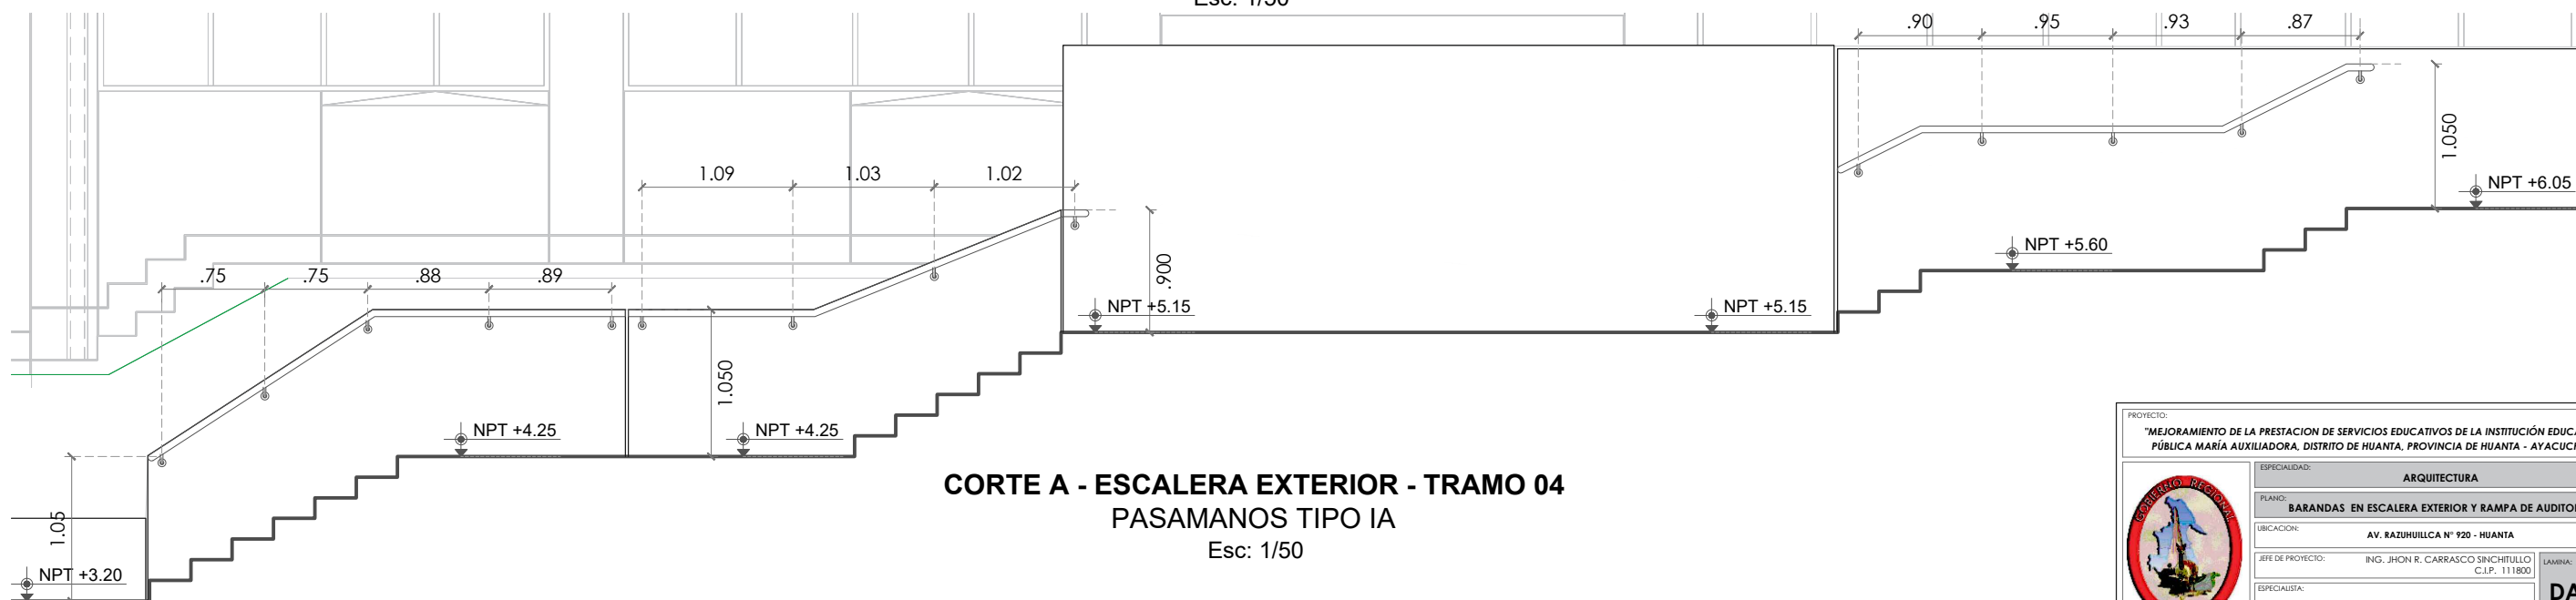


**CORTE A - ESCALERA EXTERIOR - TRAMO 04**  
PASAMANOS TIPO IA


Esc: 1/50

PROYECTO: "MEJORAMIENTO DE LA PRESTACION DE SERVICIOS EDUCATIVOS DE LA INSTITUCIÓN EDUCATIVA PÚBLICA MARÍA AUXILIADORA, DISTRITO DE HUANTA, PROVINCIA DE HUANTA - AYACUCHO"			
ESPECIALIDAD: ARQUITECTURA		LÁMINA: DA-08	
PLANO: BARANDAS EN ESCALERA EXTERIOR Y RAMPA DE AUDITORIO		C.I.P.: 111800	
UBICACIÓN: AV. RAZUHUILLCA N° 920 - HUANTA		ELABORADO POR: P.D.R.V.P.	
JEFE DE PROYECTO: ING. JHON R. CARRASCO SINCHITULLO		FECHA: AGOSTO 2023	
ESPECIALISTA:		ESCALA: INDICADA	




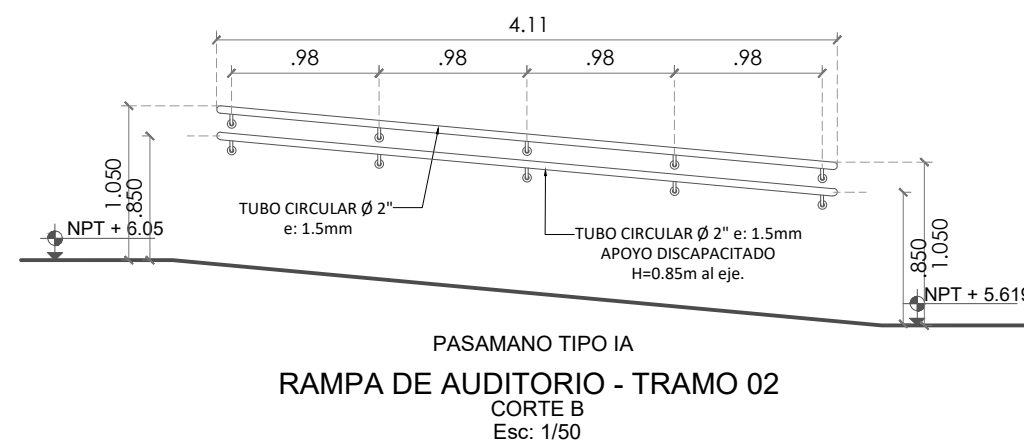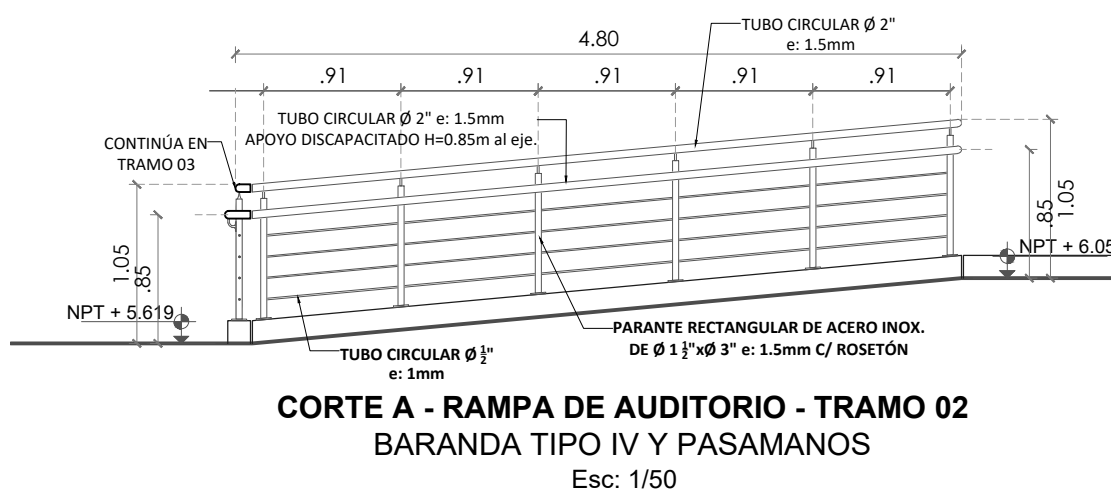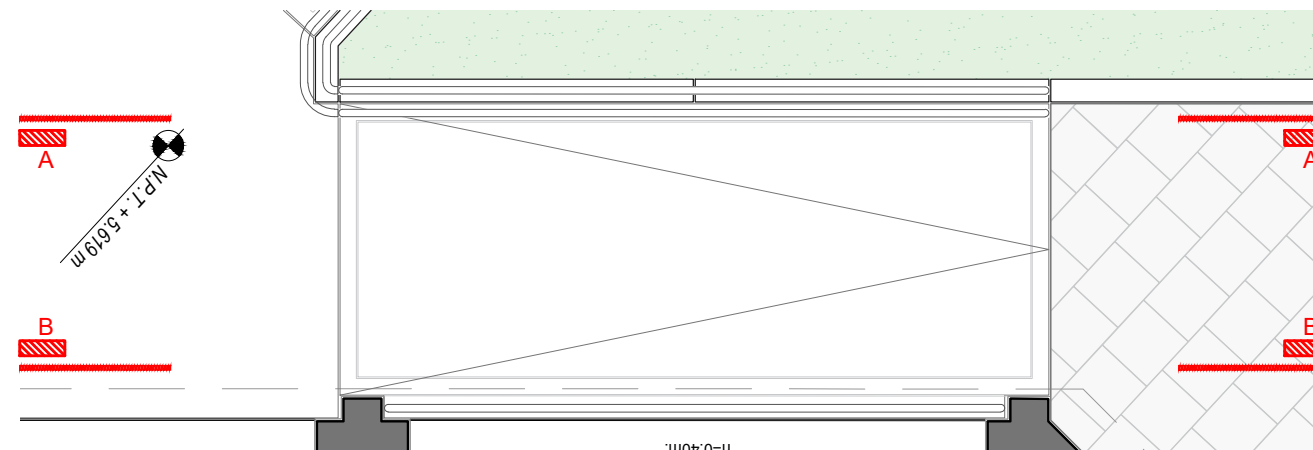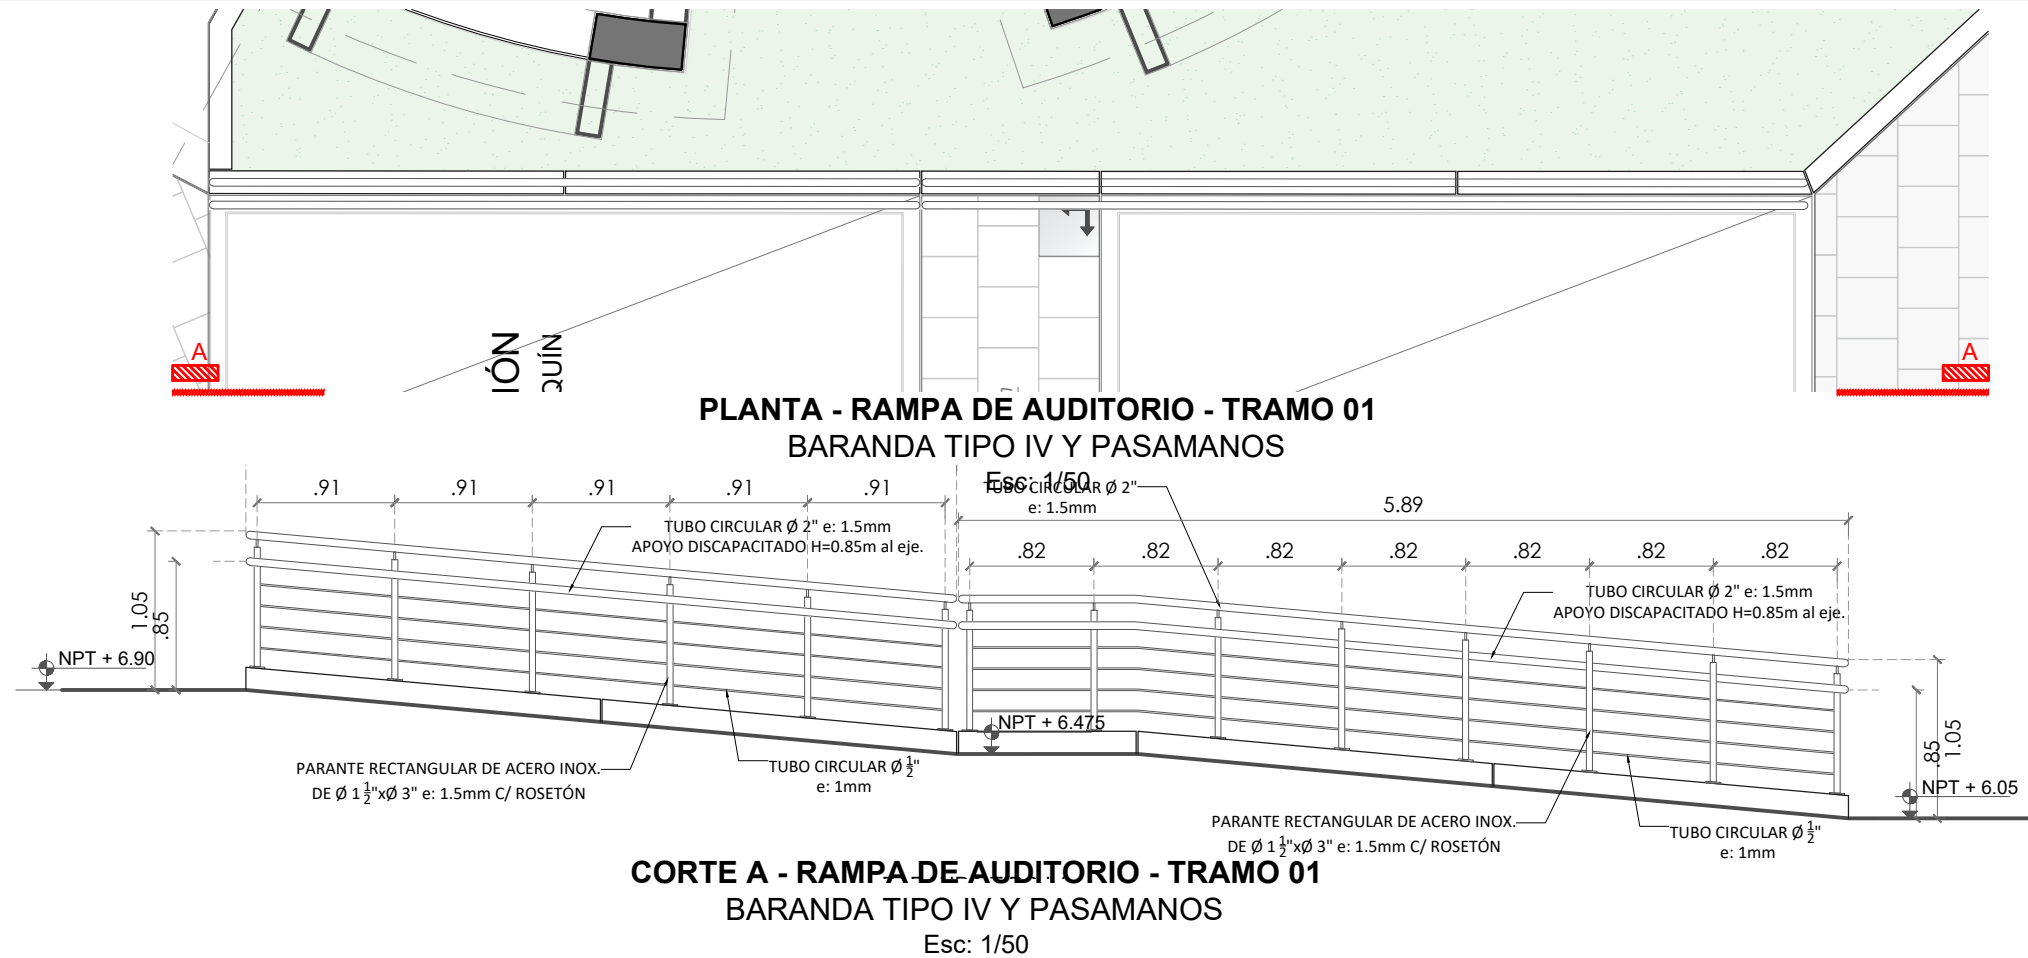


PROYECTO: "MEJORAMIENTO DE LA PRESTACION DE SERVICIOS EDUCATIVOS DE LA INSTITUCIÓN EDUCATIVA PÚBLICA MARÍA AUXILIADORA, DISTRITO DE HUANTA, PROVINCIA DE HUANTA - AYACUCHO"			
ESPECIALIDAD: ARQUITECTURA		PLANO: BARANDAS EN ESCALERA EXTERIOR Y RAMPA DE AUDITORIO	
UBICACIÓN: AV. RAZUHUILLCA N° 920 - HUANTA		Jefe de Proyecto: ING. JHON R. CARRASCO SINCHITULLO C.I.P. 111800	
Especialista: P.D.R.V.P.		Fecha: AGOSTO 2023	
Elaborado por: P.D.R.V.P.		Escala: INDICADA	
LÁMINA: DA - 10			

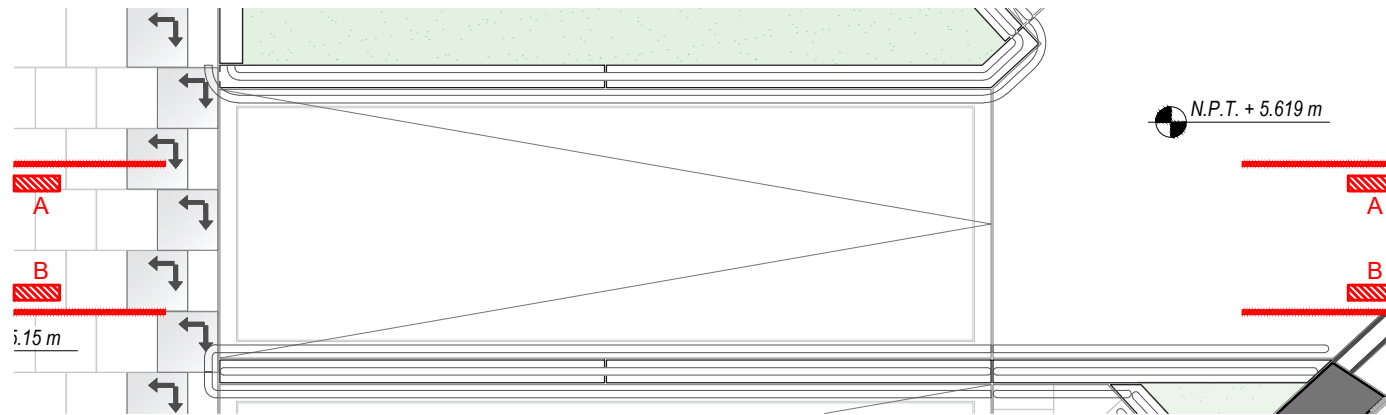


**PLANTA - RAMPA DE AUDITORIO - TRAMO 03**  
BARANDA TIPO IV Y PASAMANOS  
Esc: 1/50

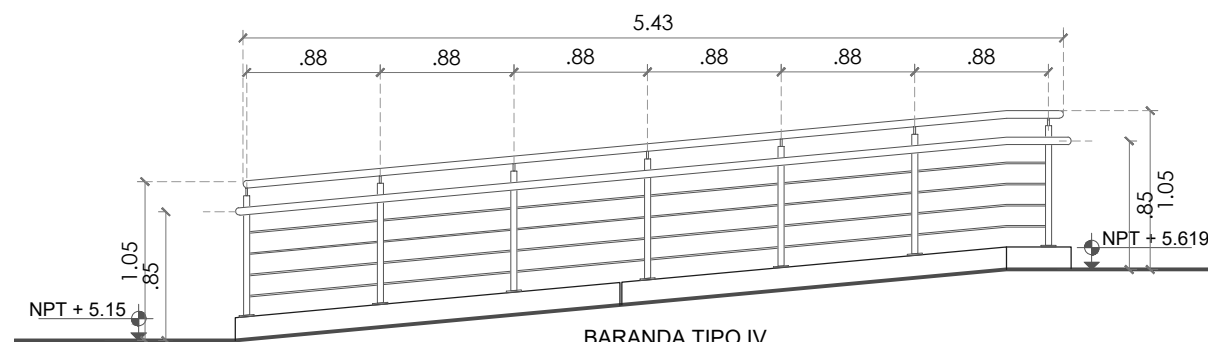


**BARANDA TIPO IV**  
**RAMPA DE AUDITORIO - TRAMO 03**  
CORTE A  
Esc: 1/50

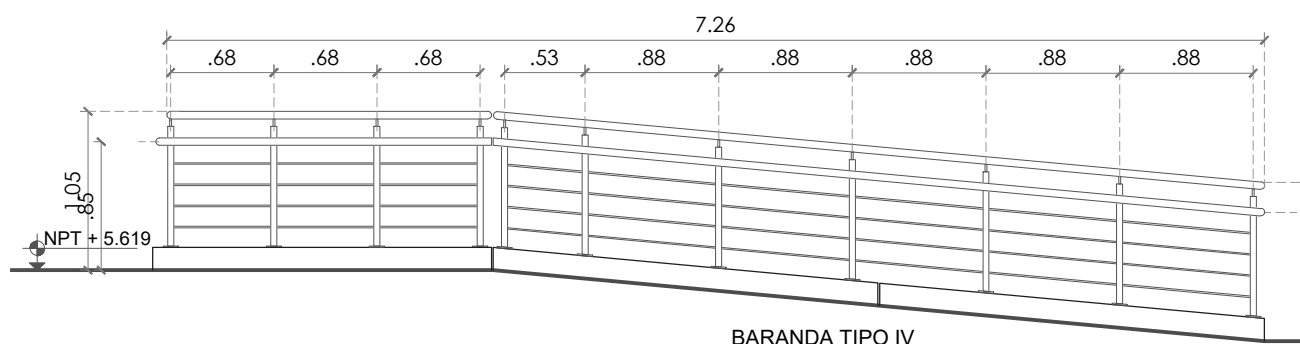


**BARANDA TIPO IV**  
**RAMPA DE AUDITORIO - TRAMO 03**  
CORTE B  
Esc: 1/50

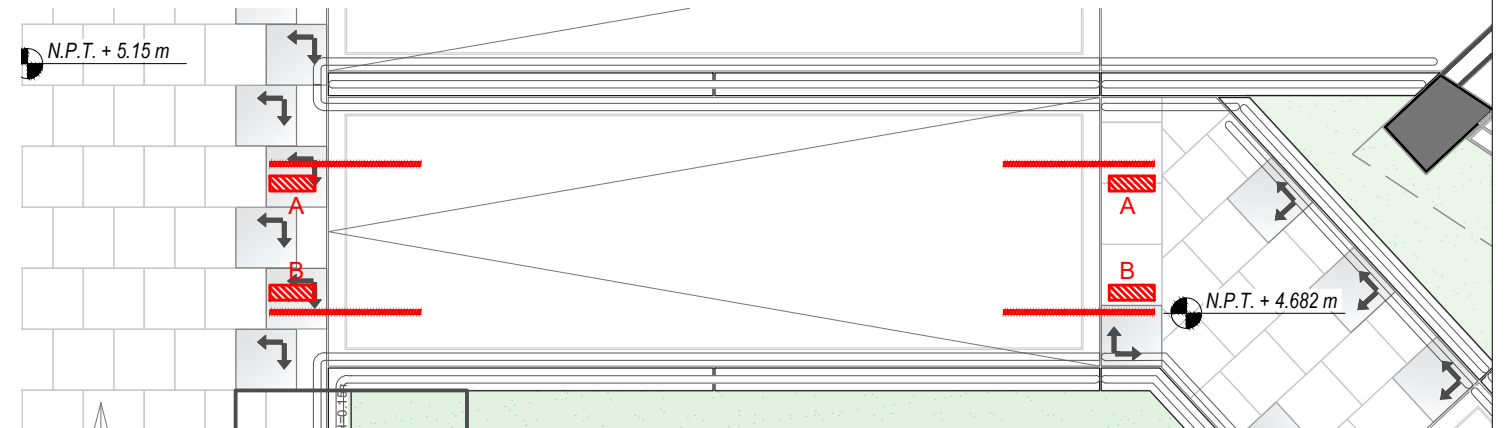

**PLANTA - RAMPA DE AUDITORIO - TRAMO 04**  
BARANDA TIPO IV Y PASAMANOS  
Esc: 1/50

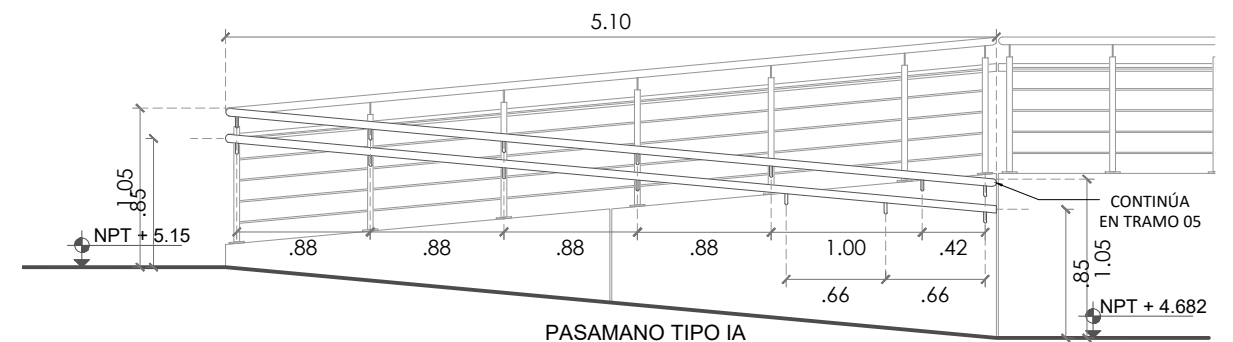

**PASAMANO TIPO IA**  
**RAMPA DE AUDITORIO - TRAMO 04**  
CORTE B  
Esc: 1/50

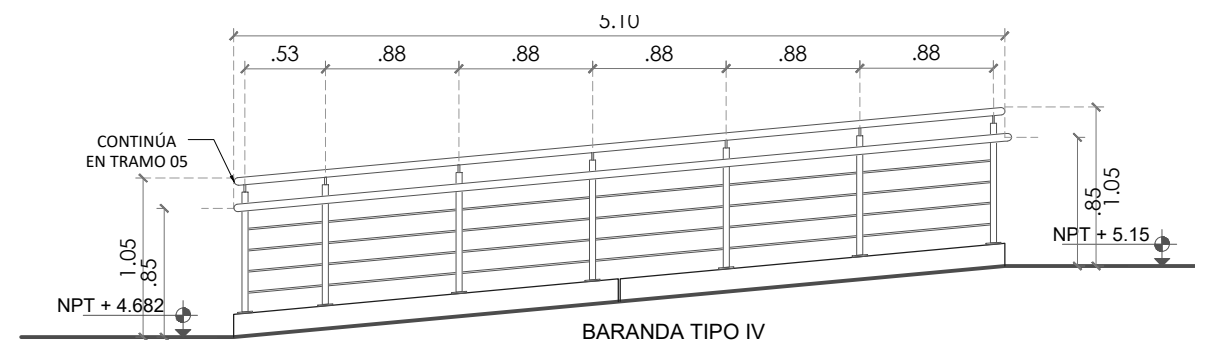


**BARANDA TIPO IV**  
**RAMPA DE AUDITORIO - TRAMO 04**  
CORTE A  
Esc: 1/50

PROYECTO: "MEJORAMIENTO DE LA PRESTACION DE SERVICIOS EDUCATIVOS DE LA INSTITUCIÓN EDUCATIVA PÚBLICA MARÍA AUXILIADORA, DISTRITO DE HUANTA, PROVINCIA DE HUANTA - AYACUCHO"			
	ESPECIALIDAD:	ARQUITECTURA	
	PLANO:	BARANDAS EN ESCALERA EXTERIOR Y RAMPA DE AUDITORIO	
	UBICACIÓN:	AV. RAZUHUILLCA N° 920 - HUANTA	
	JEFE DE PROYECTO:	ING. JHON R. CARRASCO SINCHITULLO C.I.P. 111800	LÁMINA:
	ESPECIALISTA:		<b>DA - 11</b>
ELABORADO POR:	P.D.R.V.P.	FECHA:	AGOSTO 2023
ESCALA:	INDICADA		





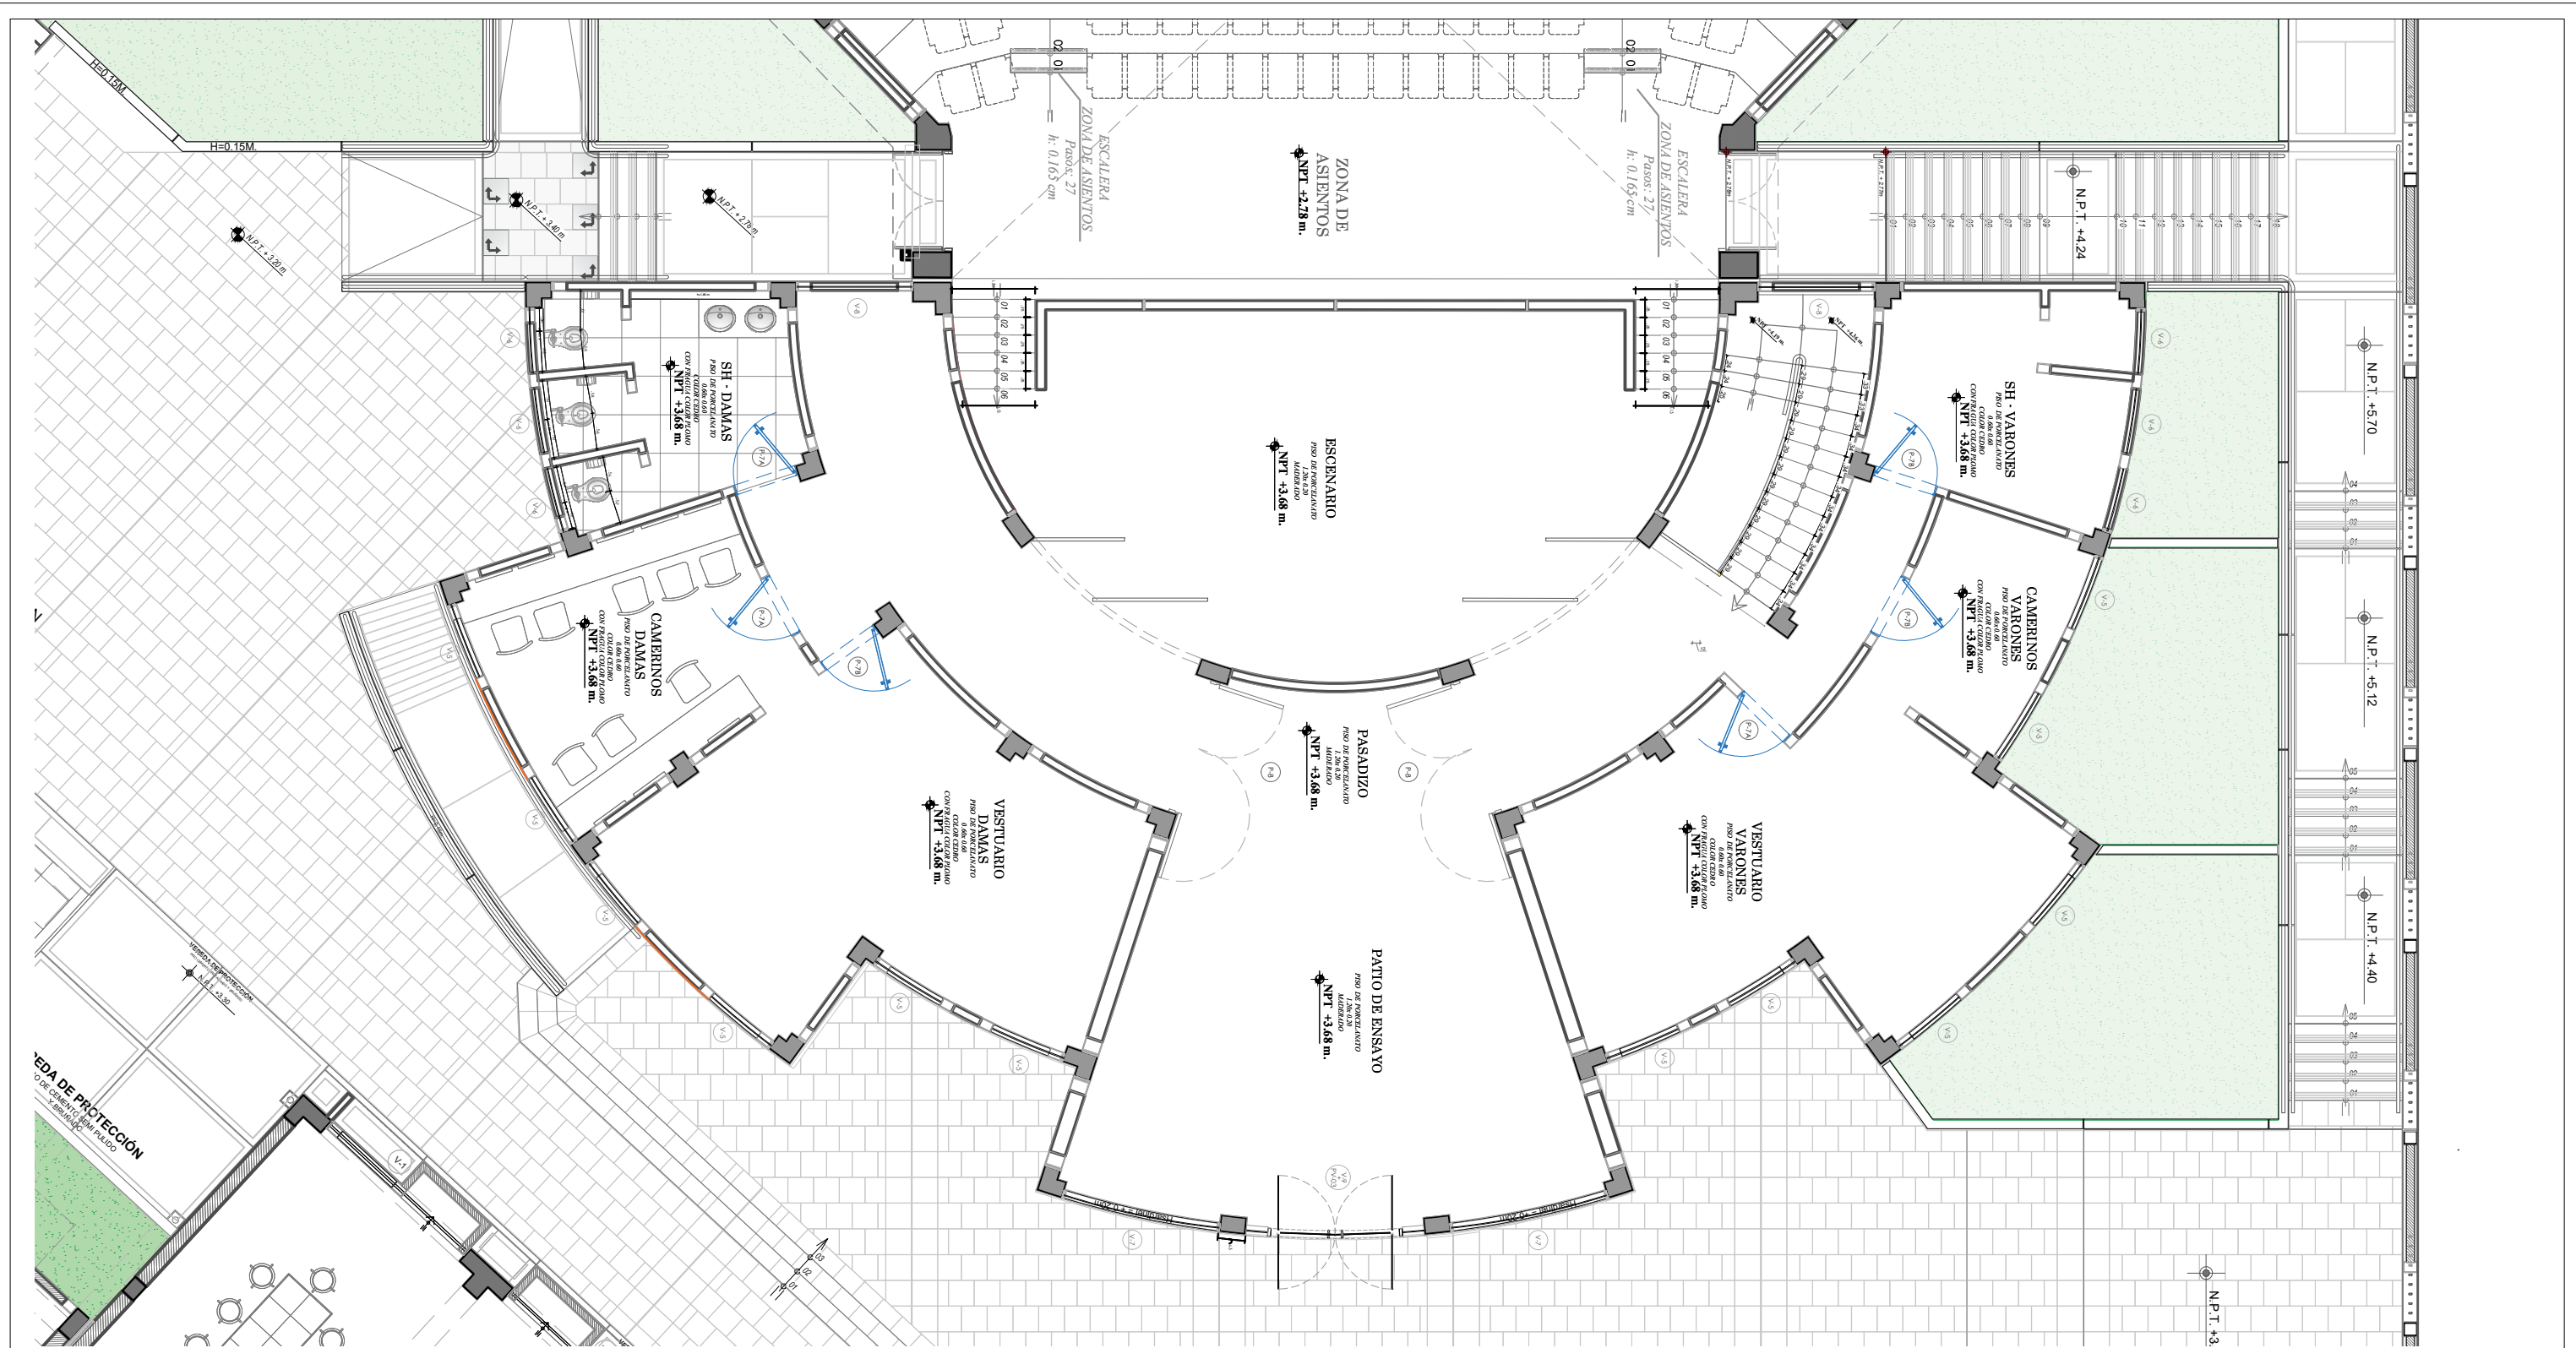

PLANTA - EVACUACION DE AUDITORIO

Esc: 1/100

PROYECTO:

"MEJORAMIENTO DE LA PRESTACION DE SERVICIOS EDUCATIVOS DE LA INSTITUCIÓN EDUCATIVA PÚBLICA MARÍA AUXILIADORA, DISTRITO DE HUANTA, PROVINCIA DE HUANTA - AYACUCHO"

GOBIERNO REGIONAL

AYACUCHO

AYACUCHO

ESPECIALIDAD:

ARQUITECTURA

PLANO:

BARANDAS EN EVACUACION DE AUDITORIO

UBICACION:

AV. RAZUHUILLCA N° 920 - HUANTA

JEFE DE PROYECTO:

ING. JHON R. CARRASCO SINCHITULLO

ESPECIALISTA:

ELABORADO POR:

P.D.B.V.P.

FECHA:


AGOSTO 2023

ESCALA:


INDICADA

LÁMINA:


DA - 13

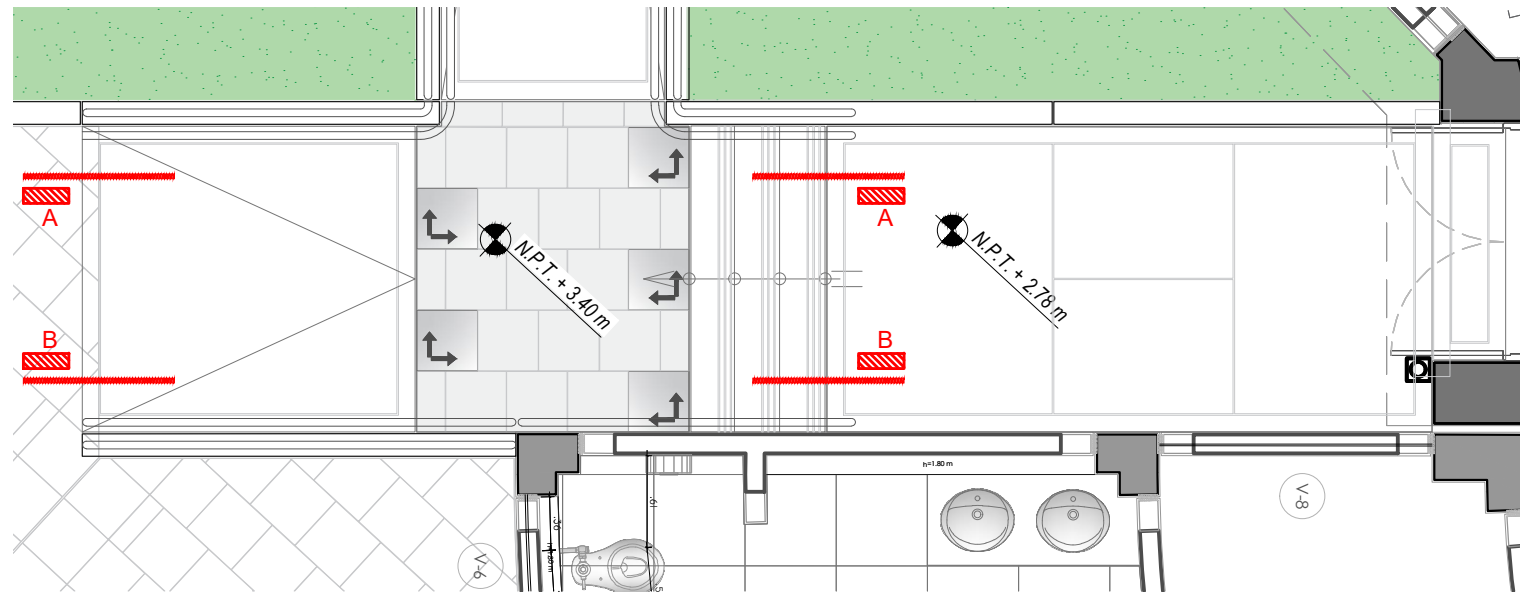


**PLANTA - EVACUACION 01 DE AUDITORIO**  
**BARANDA TIPO IV Y PASAMANOS**  
 Esc: 1/50

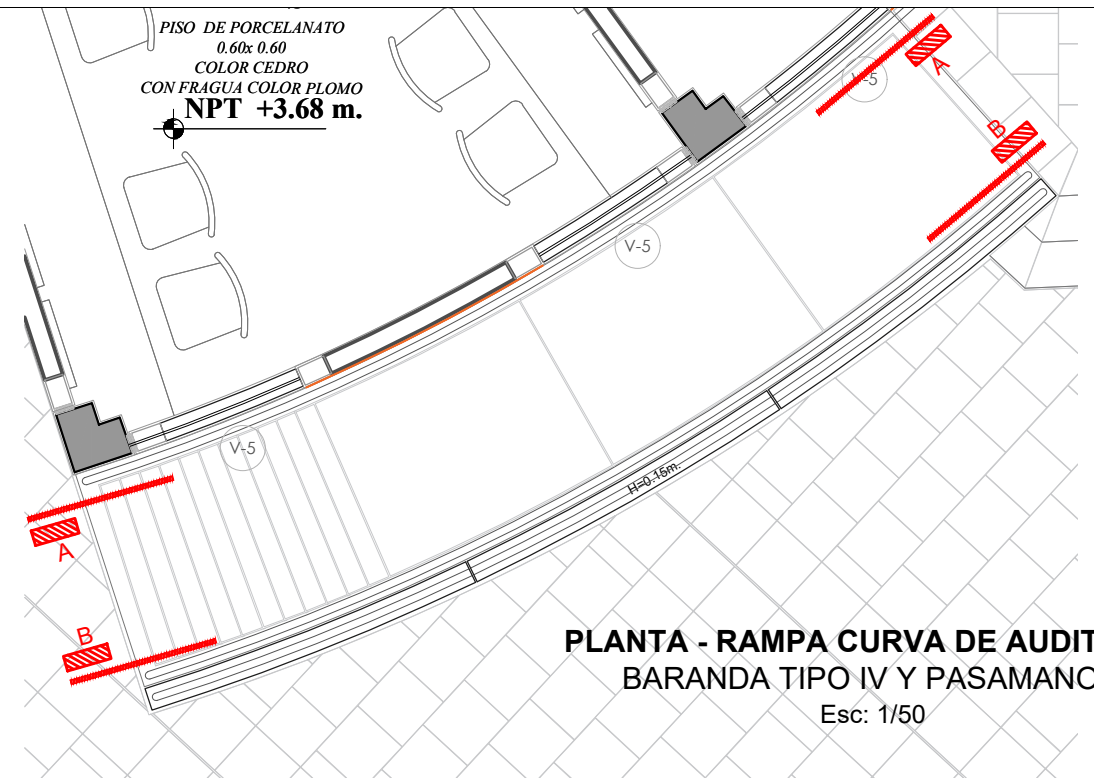


**PLANTA - RAMPA CURVA DE AUDITORIO**  
**BARANDA TIPO IV Y PASAMANOS**  
 Esc: 1/50

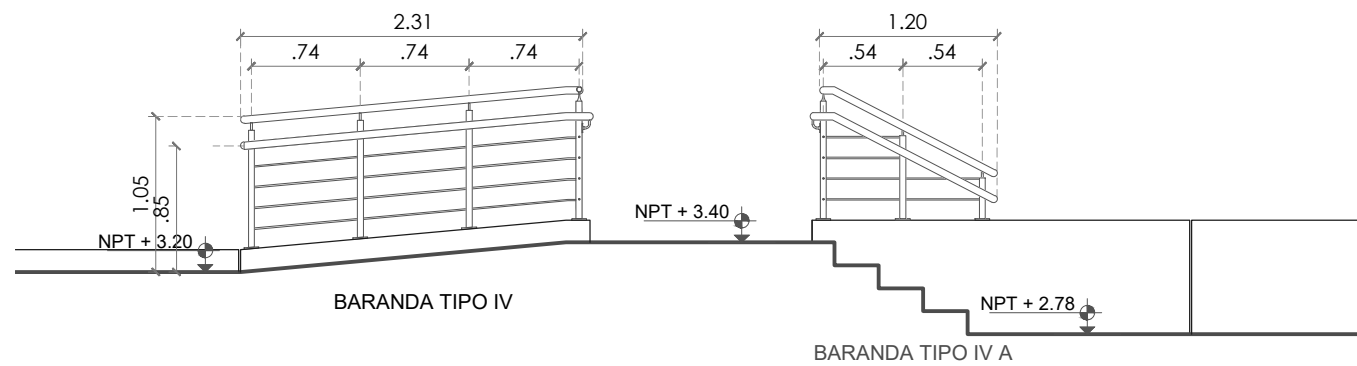


**CORTE A - EVACUACION 01 DE AUDITORIO**  
**BARANDA TIPO IV Y PASAMANOS**  
 Esc: 1/50

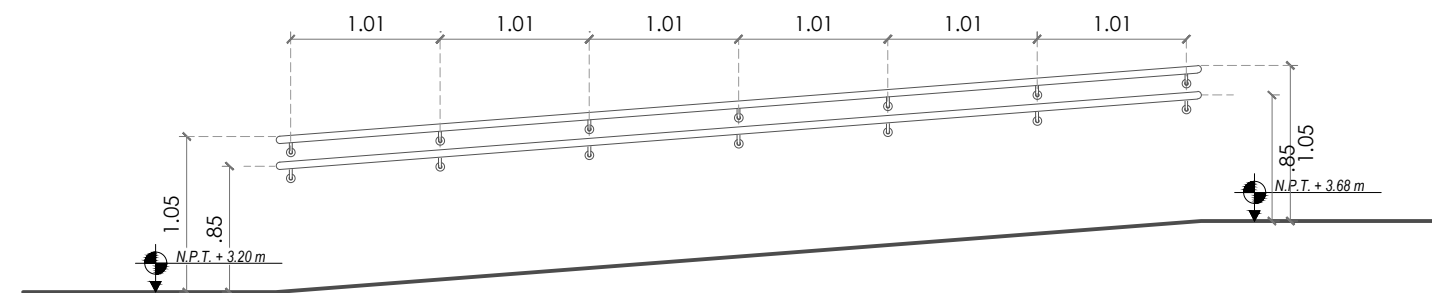

**CORTE A - EVACUACION 01 DE AUDITORIO**  
**PASAMANOS TIPO IA**  
 Esc: 1/50

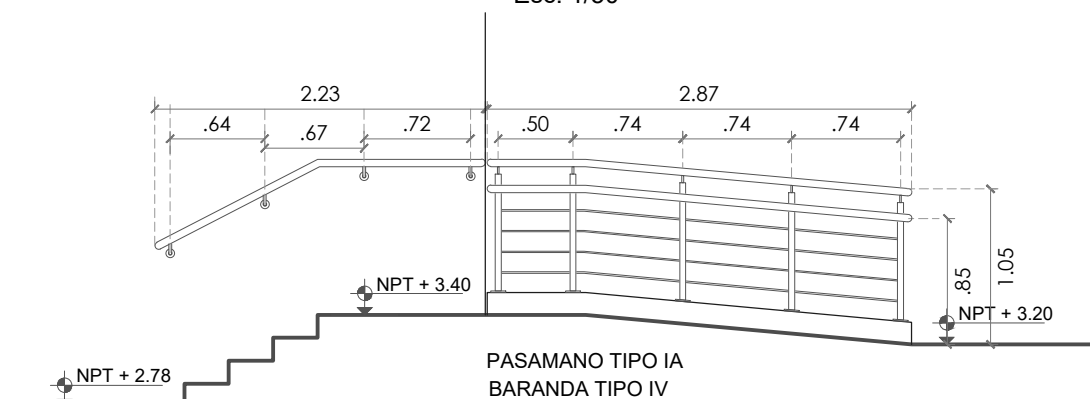


**EVACUACION DE AUDITORIO - VIA 1**  
**CORTE B**  
 Esc: 1/50

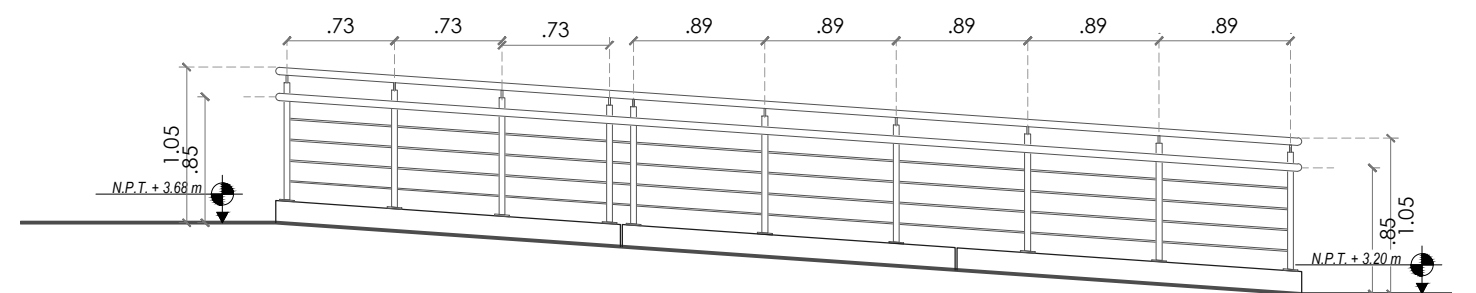


**CORTE B - EVACUACION 01 DE AUDITORIO**  
**BARANDA TIPO IV**  
 Esc: 1/50


PROYECTO: "MEJORAMIENTO DE LA PRESTACION DE SERVICIOS EDUCATIVOS DE LA INSTITUCIÓN EDUCATIVA PÚBLICA MARIA AUXILIADORA, DISTRITO DE HUANTA, PROVINCIA DE HUANTA - AYACUCHO"			
ESPECIALIDAD: <b>ARQUITECTURA</b>			
PLANO: <b>BARANDAS EN EVACUACION DE AUDITORIO</b>			
UBICACION: <b>AV. RAZUHUILLCA N° 920 - HUANTA</b>			
JEFE DE PROYECTO: ING. JHON R. CARRASCO SINCHITULLO C.I.P. 111800		LAMINA: <b>DA - 14</b>	
ESPECIALISTA: P.D.B.V.P.			
ELABORADO POR: P.D.B.V.P.		FECHA: AGOSTO 2023	
		ESCALA: INDICADA	

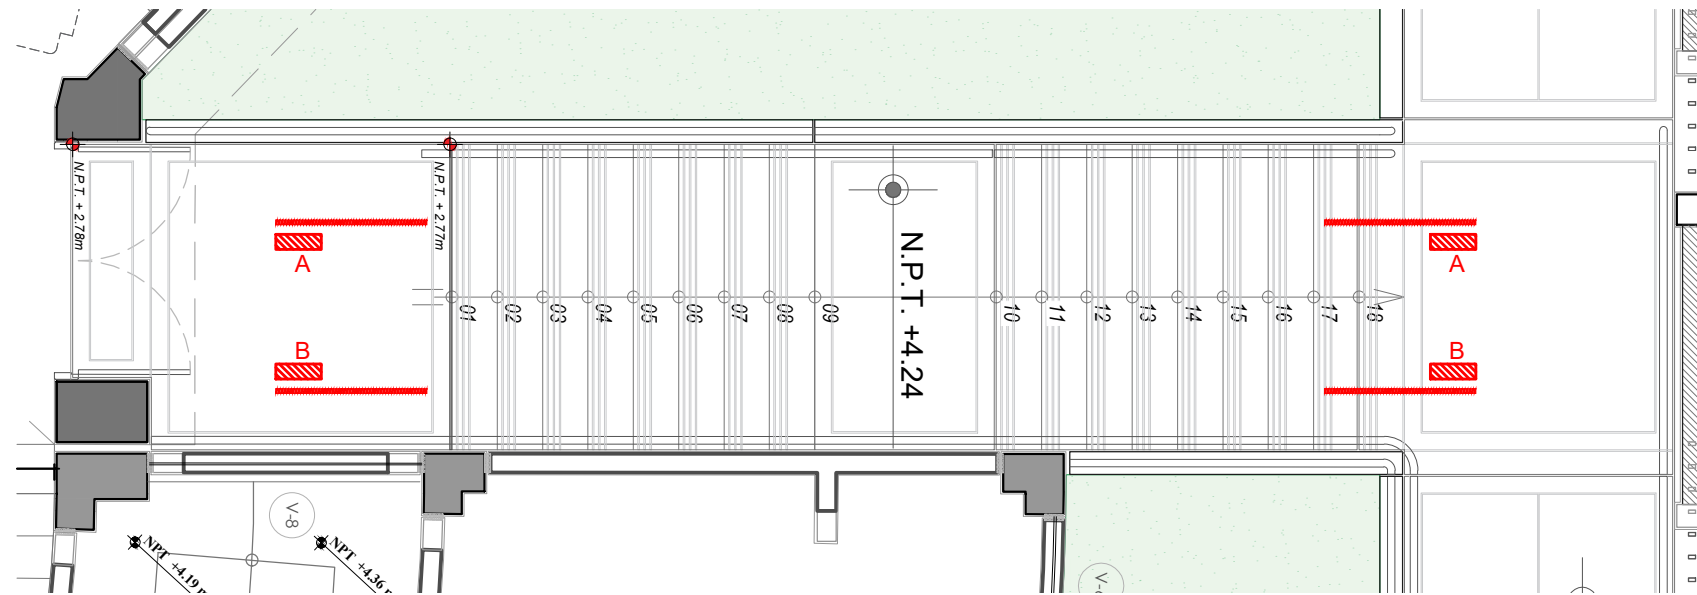


PLANTA - EVACUACION 2 DE AUDITORIO - TRAMO 01  
PASAMANOS TIPO IA  
Esc: 1/50

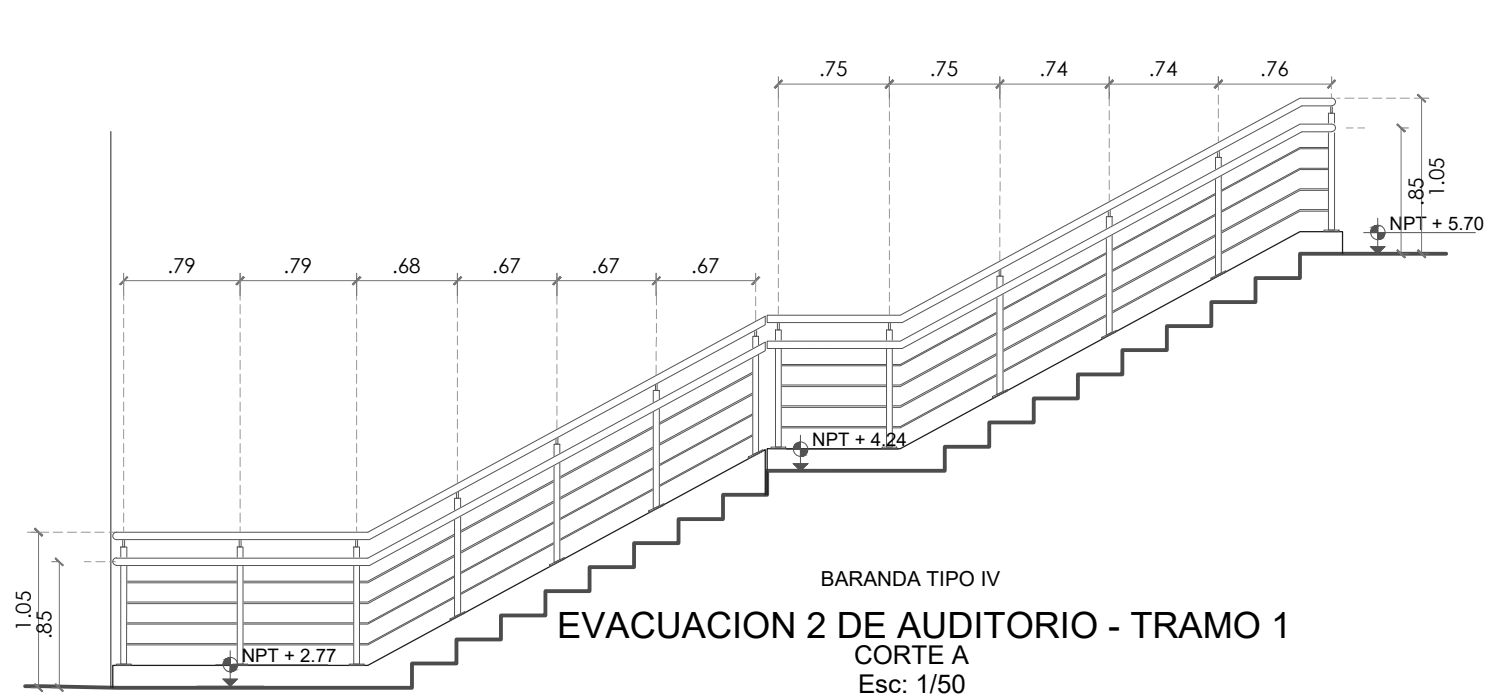


BARANDA TIPO IV  
EVACUACION 2 DE AUDITORIO - TRAMO 1  
CORTE A  
Esc: 1/50

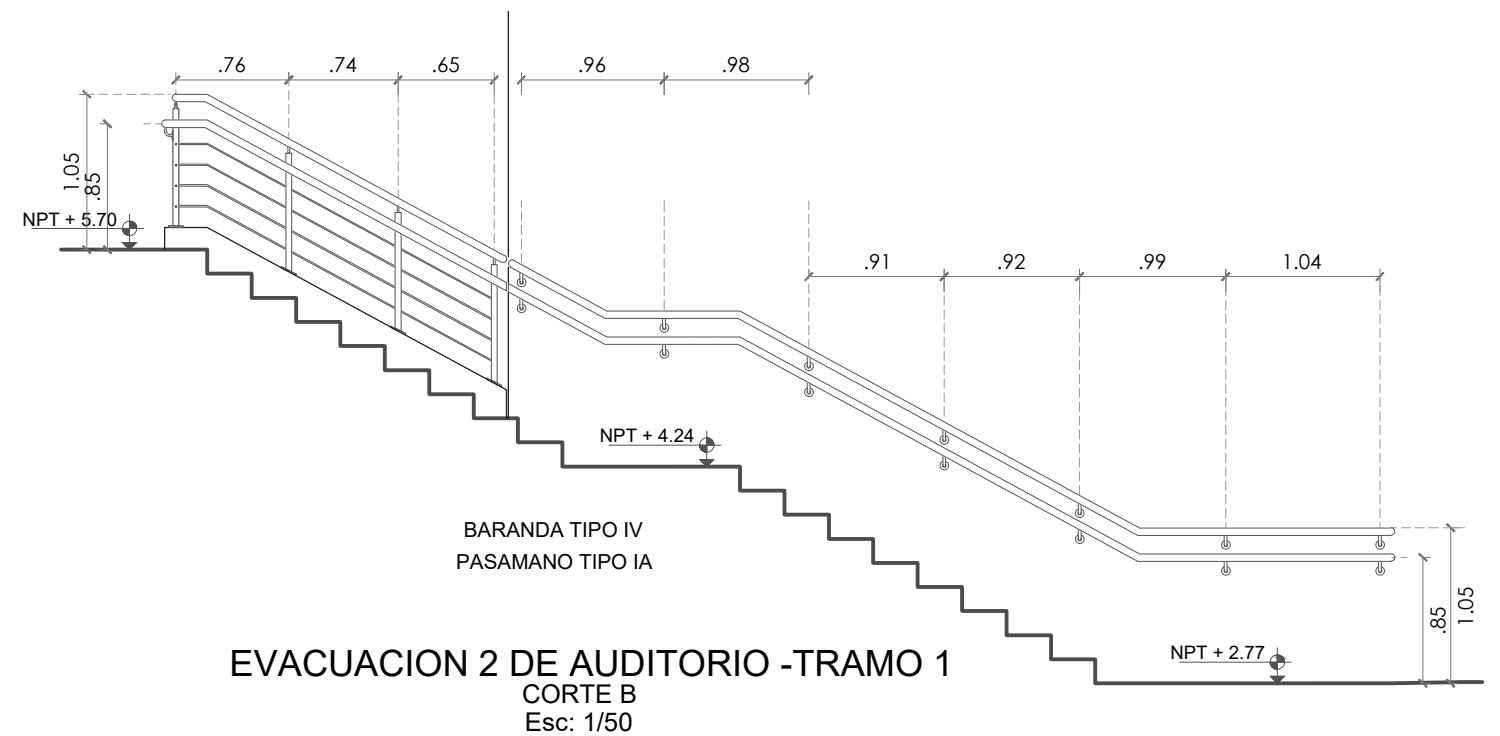


BARANDA TIPO IV  
PASAMANO TIPO IA  
EVACUACION 2 DE AUDITORIO - TRAMO 1  
CORTE B  
Esc: 1/50

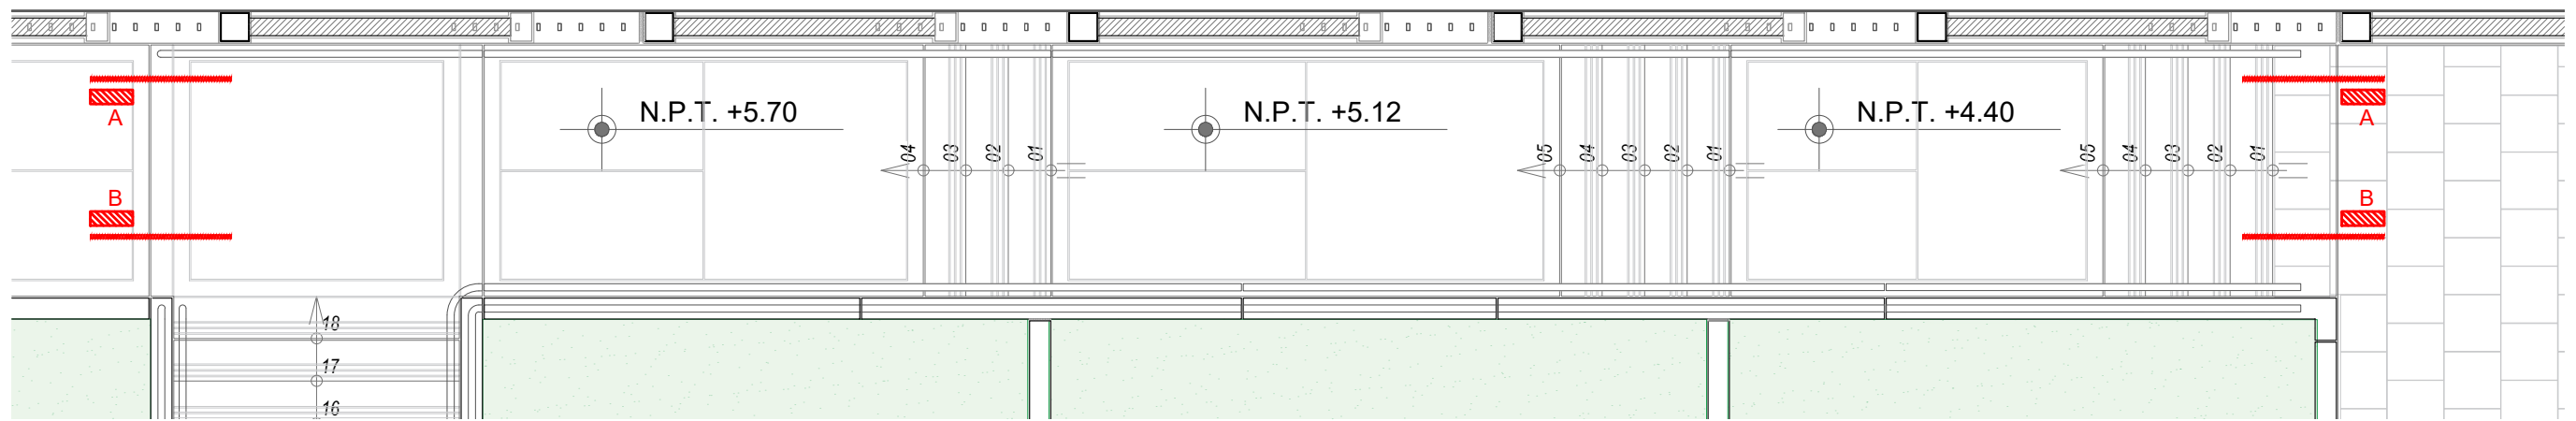

PLANTA - EVACUACION 2 DE AUDITORIO - TRAMO 01  
PASAMANOS TIPO IA  
Esc: 1/50

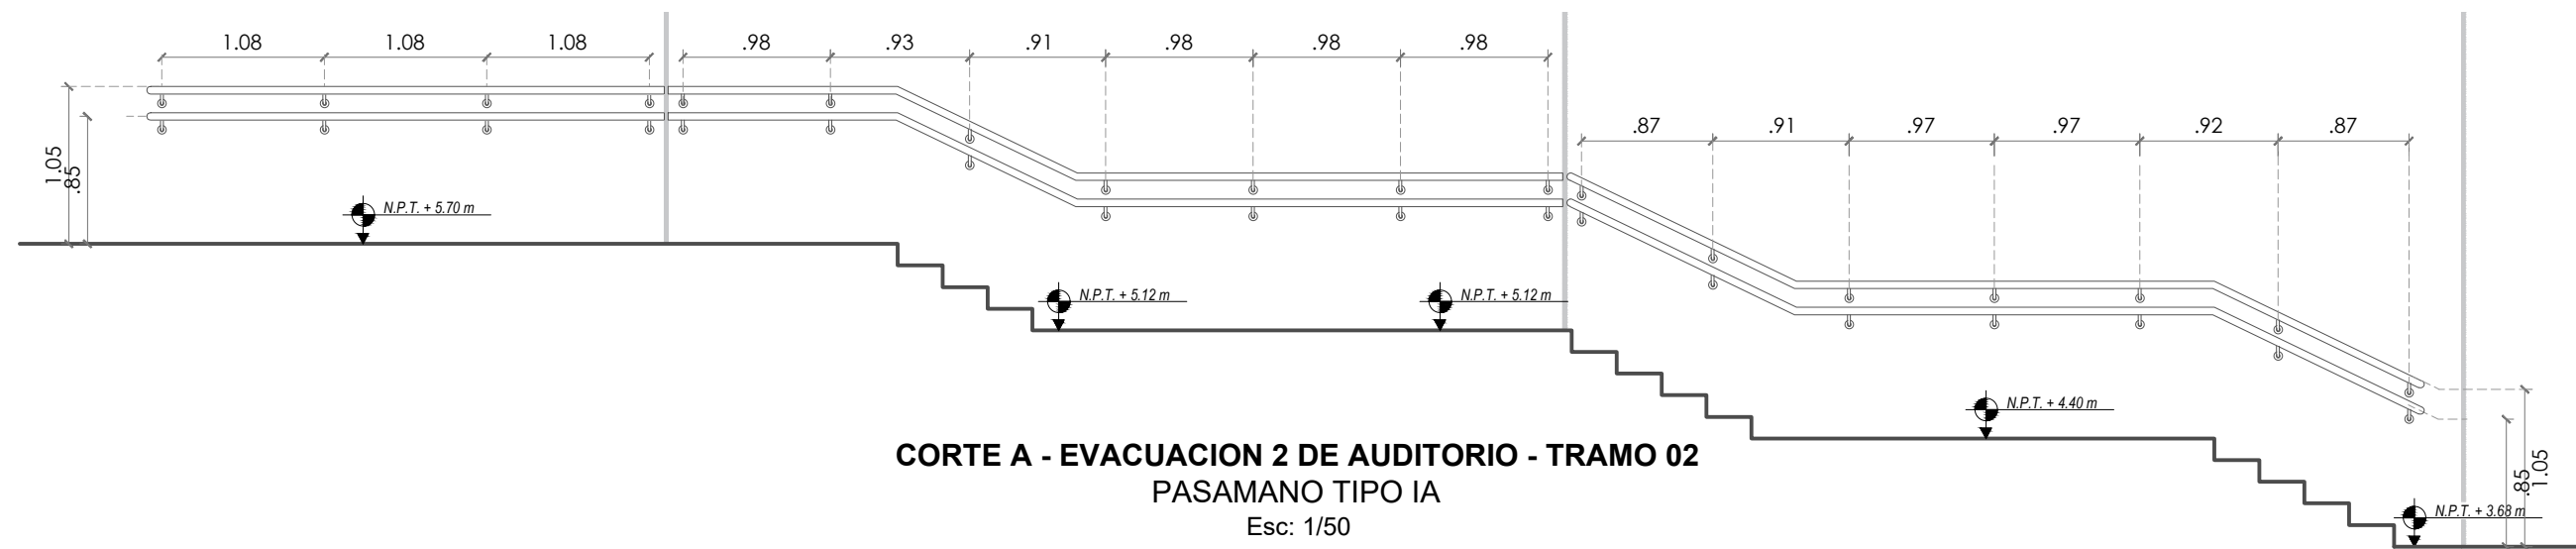


CORTE A - EVACUACION 2 DE AUDITORIO - TRAMO 02  
PASAMANO TIPO IA  
Esc: 1/50

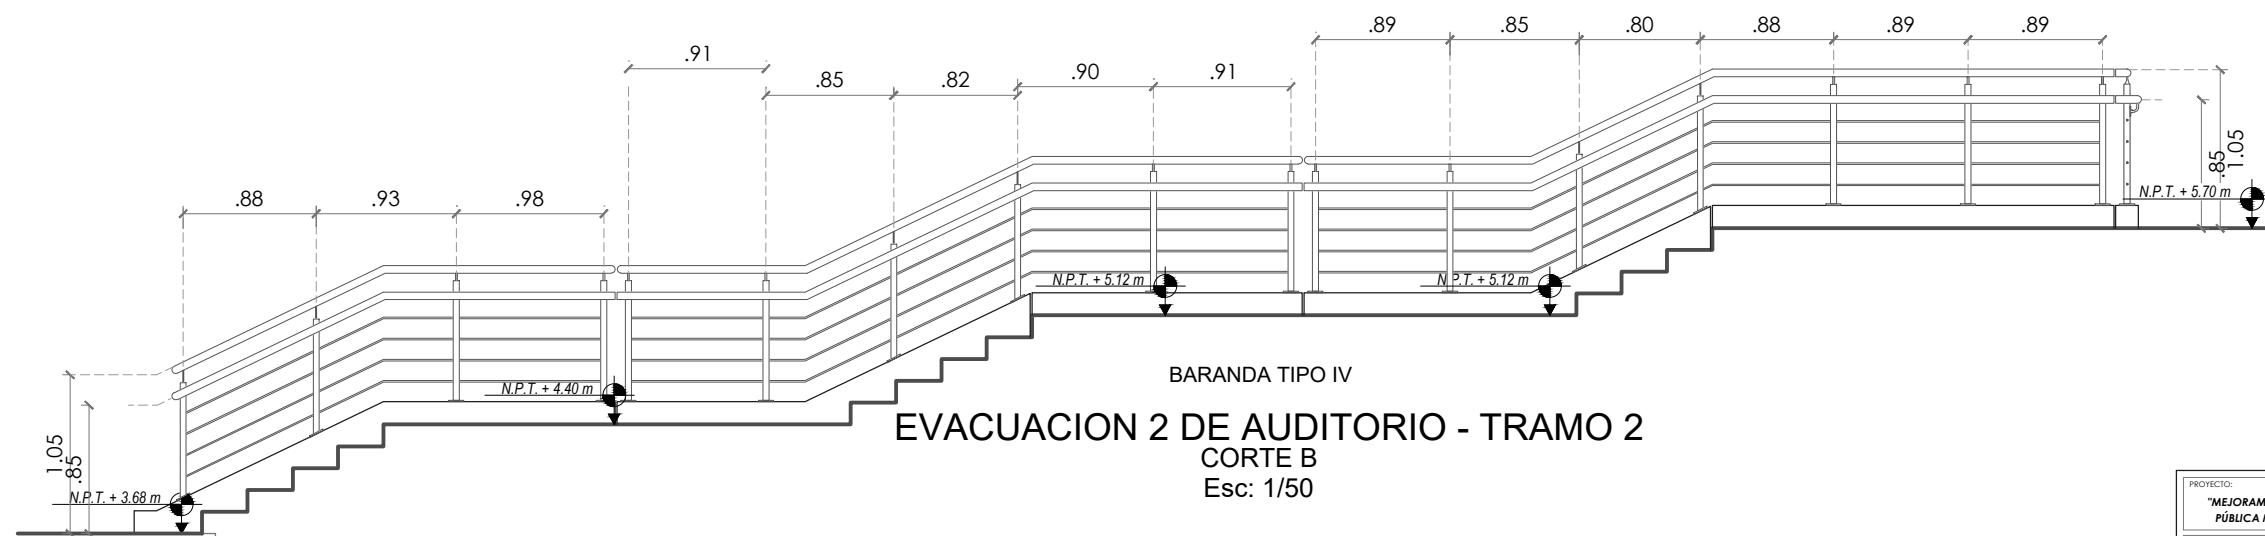


BARANDA TIPO IV  
EVACUACION 2 DE AUDITORIO - TRAMO 2  
CORTE B  
Esc: 1/50

PROYECTO: "MEJORAMIENTO DE LA PRESTACION DE SERVICIOS EDUCATIVOS DE LA INSTITUCIÓN EDUCATIVA PÚBLICA MARÍA AUXILIADORA, DISTRITO DE HUANTA, PROVINCIA DE HUANTA - AYACUCHO"			
ESPECIALIDAD:	ARQUITECTURA		
PLANO:	BARANDAS EN EVACUACION DE AUDITORIO		
UBICACION:	AV. RAZUHUILLCA N° 920 - HUANTA		
JEFE DE PROYECTO:	ING. JHON R. CARRASCO SINCHITULLO C.I.P. 111800	LAMINA:	DA - 16
ESPECIALISTA:			
ELABORADO POR:	P.D.B.V.P.	FECHA:	
ESCALA:	INDICADA		




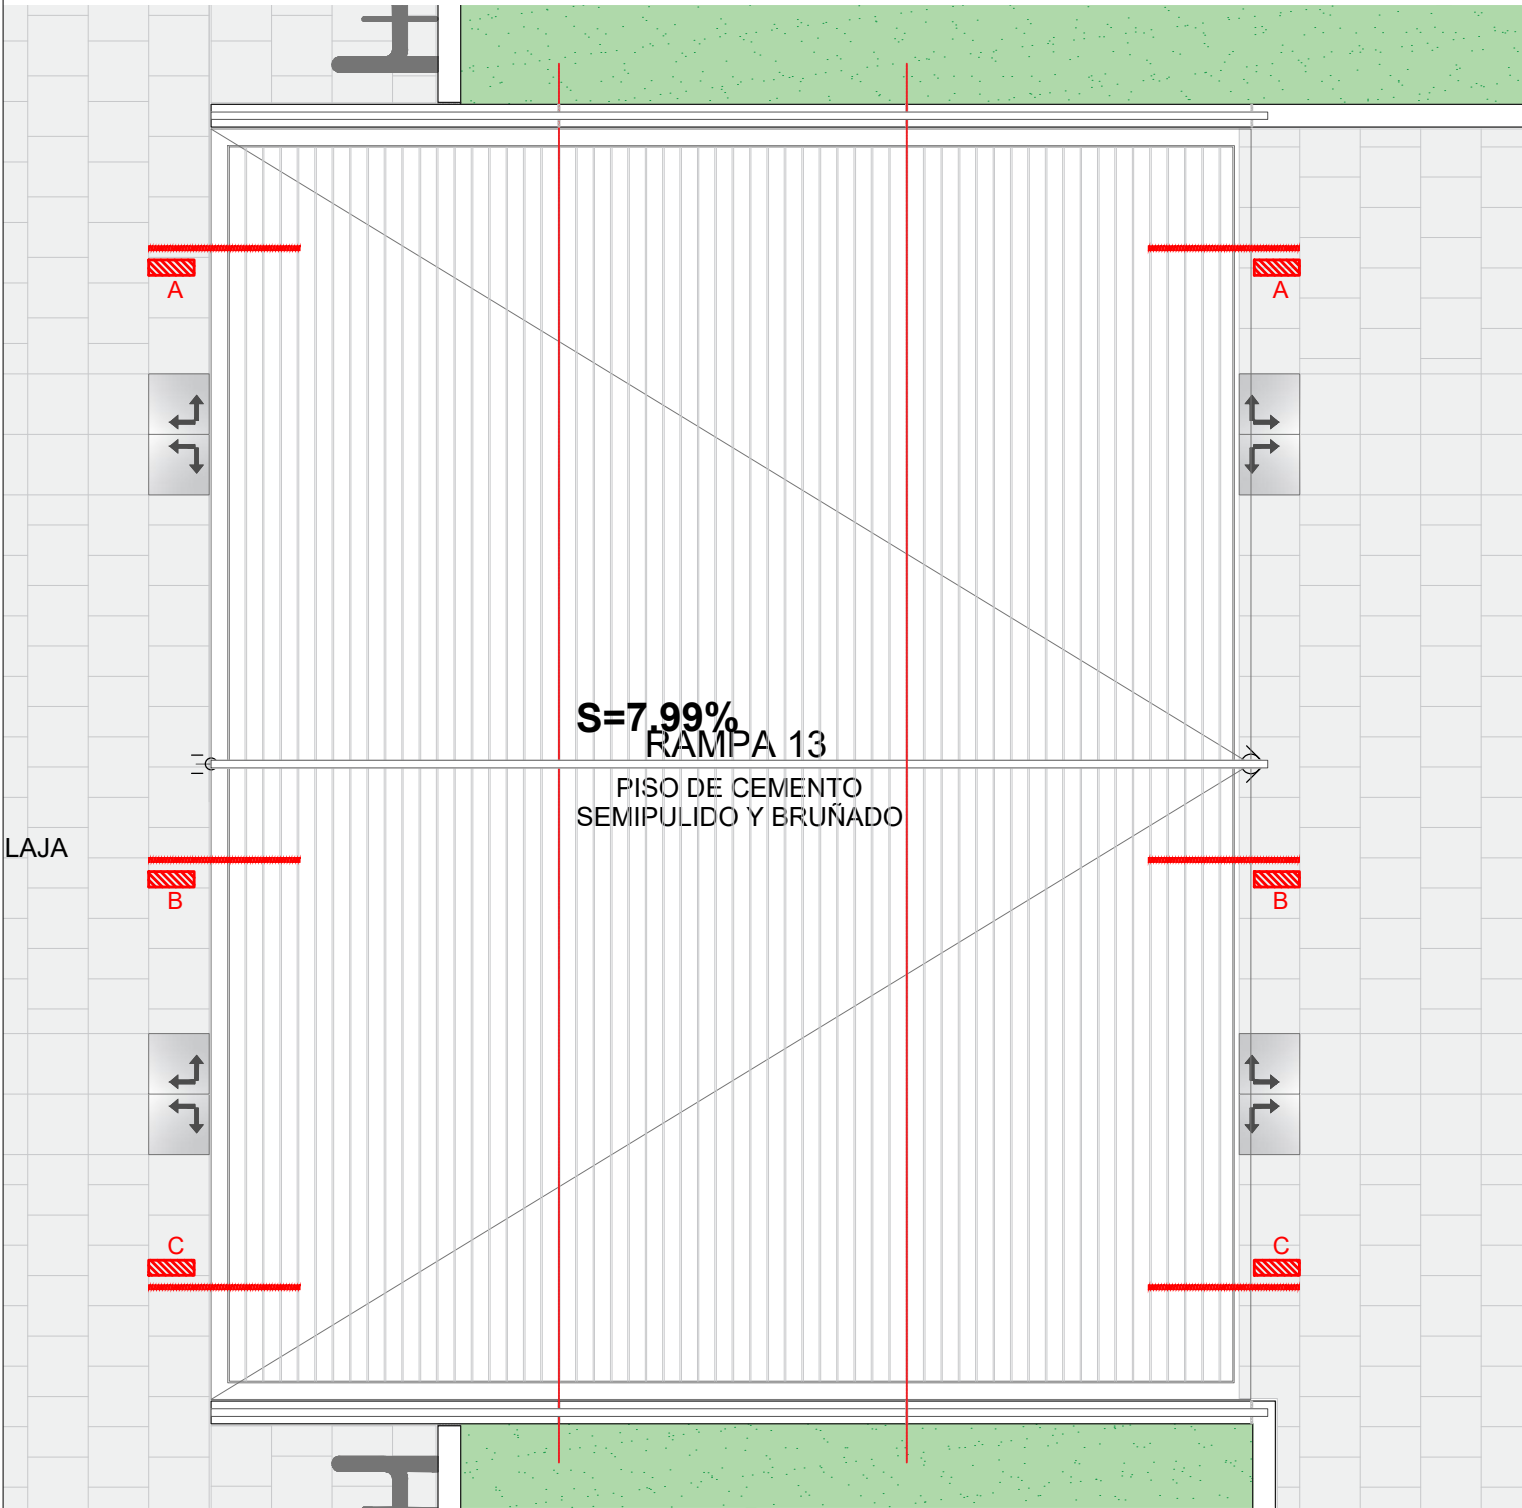


PLANTA - RAMPA DE INGRESO 01  
PASAMANOS DE ACERO INOXIDABLE  
Esc: 1/50

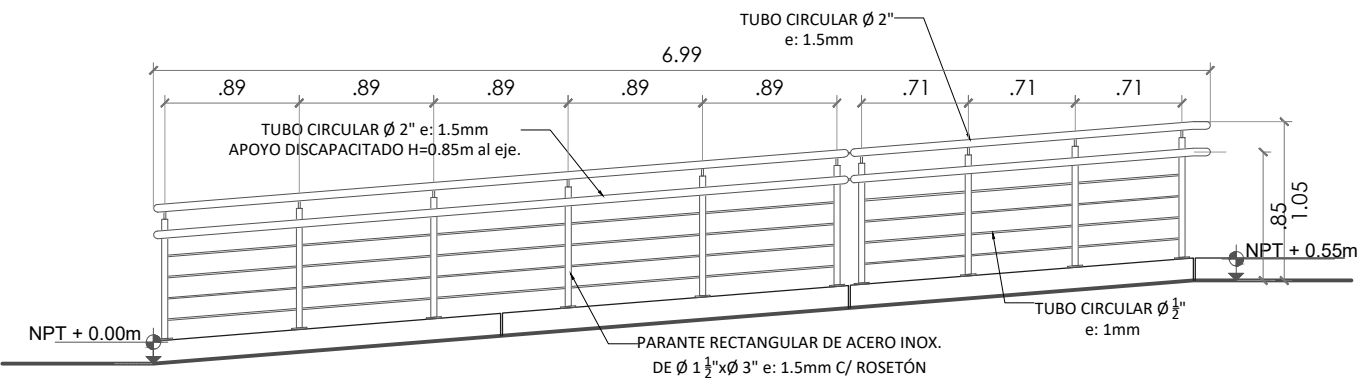

BARANDA TIPO IV  
INGRESO DE PRIMARIA - RAMPA  
CORTE A  
Esc: 1/50

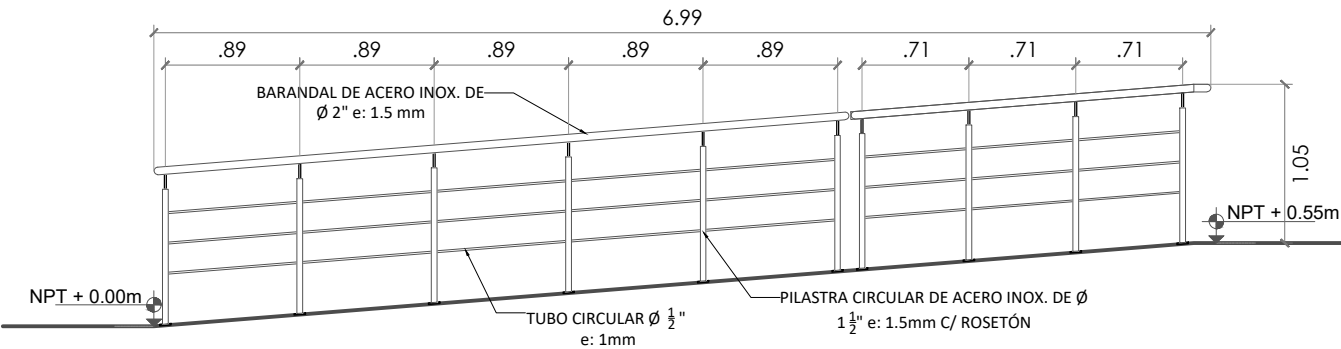

BARANDA TIPO VA  
INGRESO DE PRIMARIA - RAMPA  
CORTE B  
Esc: 1/50

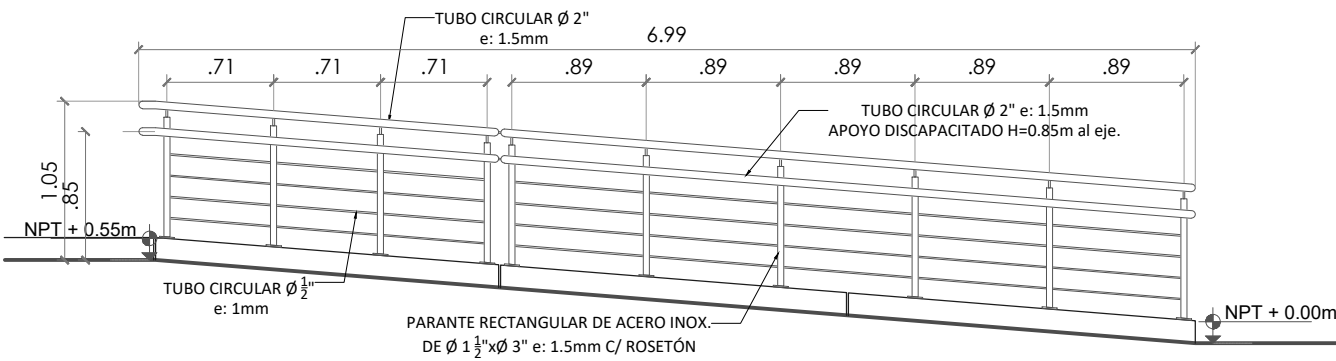


BARANDA TIPO IV  
INGRESO DE PRIMARIA - RAMPA  
CORTE C  
Esc: 1/50




PROYECTO: "MEJORAMIENTO DE LA PRESTACION DE SERVICIOS EDUCATIVOS DE LA INSTITUCIÓN EDUCATIVA PÚBLICA MARIA AUXILIADORA, DISTRITO DE HUANTA, PROVINCIA DE HUANTA - AYACUCHO"			
ESPECIALIDAD:	ARQUITECTURA		
PLANO:	BARANDAS EN INGRESO 01		
UBICACIÓN:	AV. RAZUHUILLCA N° 920 - HUANTA		
JEFE DE PROYECTO:	ING. JHON R. CARRASCO SINCHITULLO C.I.P. 111800	LAMINA:	DA - 17
ESPECIALISTA:			
ELABORADO POR:	P.D.B.V.P.	FECHA:	
ESCALA:	INDICADA		






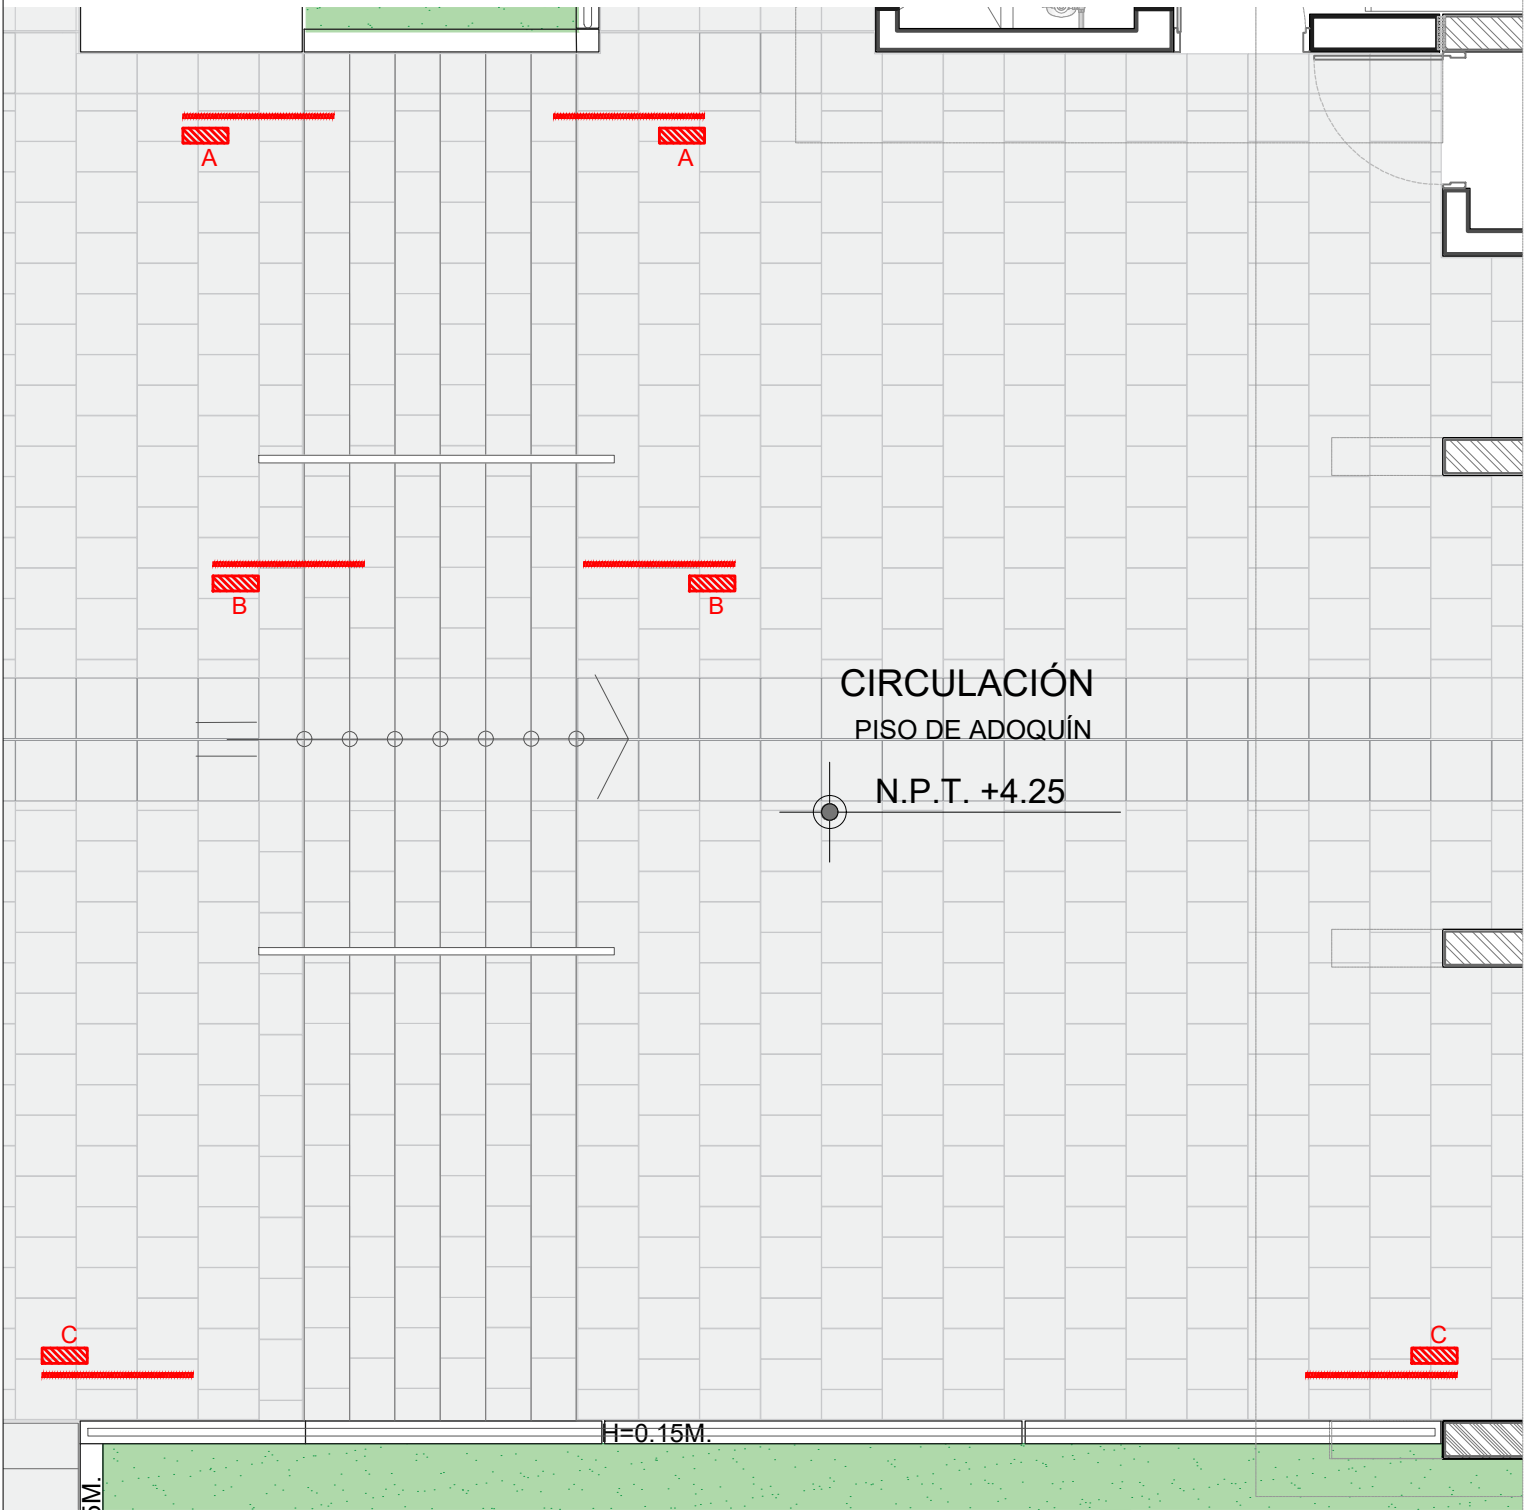

**PLANTA - ESCALERA DE INGRESO 05**  
Esc: 1/50

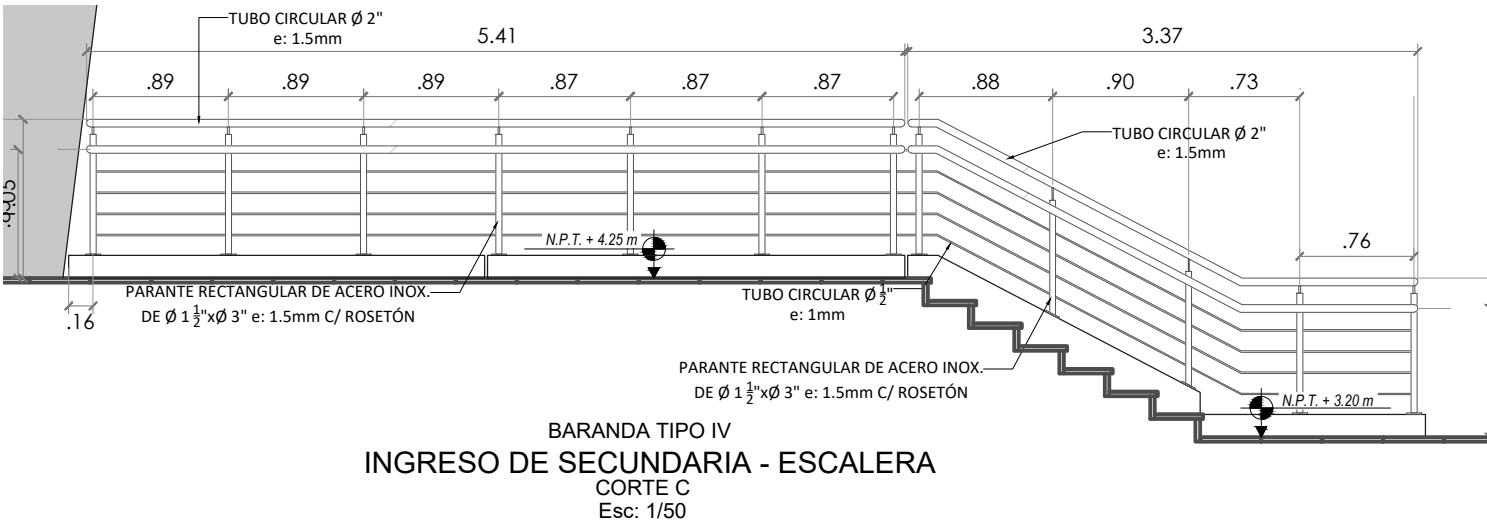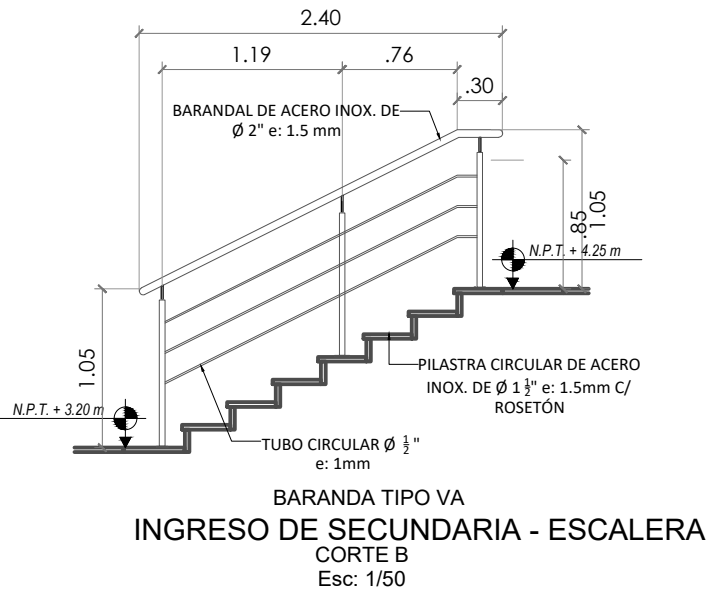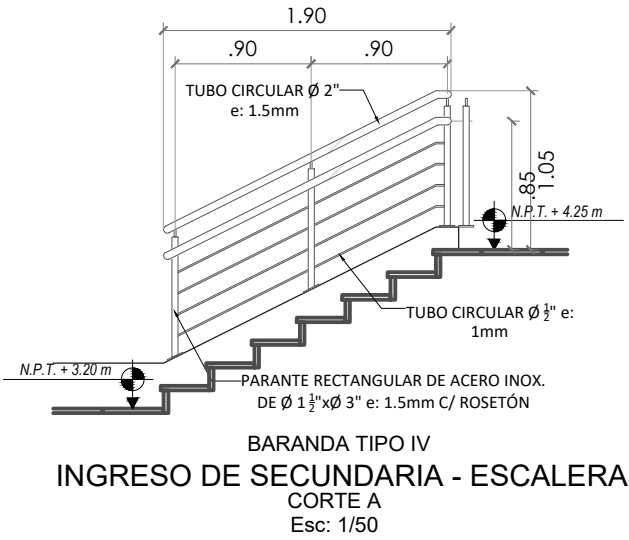


PROYECTO: "MEJORAMIENTO DE LA PRESTACION DE SERVICIOS EDUCATIVOS DE LA INSTITUCIÓN EDUCATIVA PÚBLICA MARIA AUXILIADORA, DISTRITO DE HUANTA, PROVINCIA DE HUANTA - AYACUCHO"			
ESPECIALIDAD:	ARQUITECTURA		
PLANO:	BARANDAS EN INGRESO 05		
UBICACION:	AV. RAZUHUILLCA N° 920 - HUANTA		
JEFE DE PROYECTO:	ING. JHON R. CARRASCO SINCHITULLO C.I.P. 111800	LAMINA:	DA - 19
ESPECIALISTA:			
ELABORADO POR:	P.D.B.V.P.	FECHA:	
ESCALA:	INDICADA		

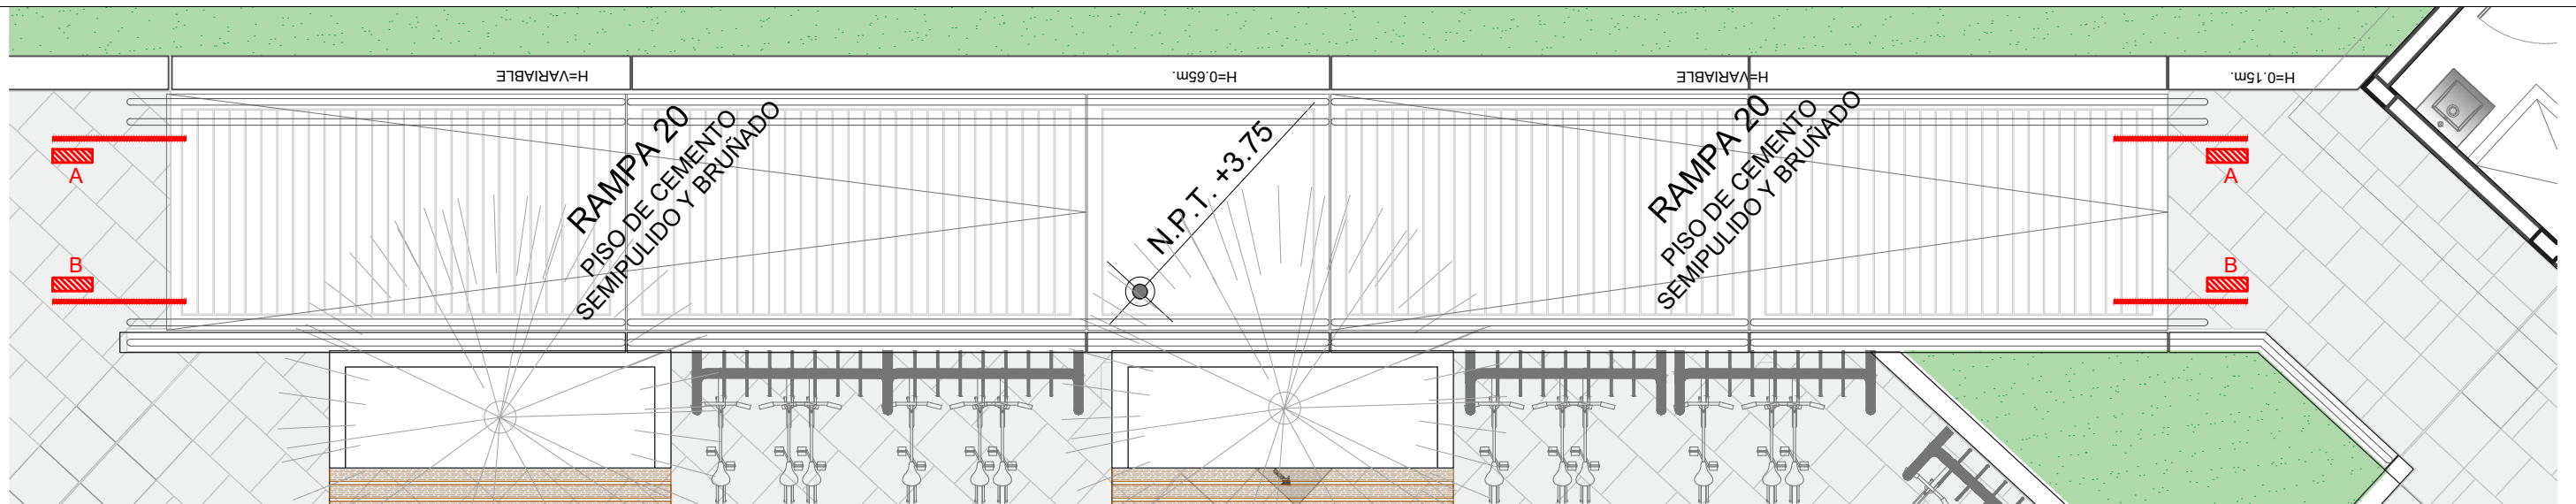

PLANTA - RAMPA INTERIOR DE INGRESO 05

Esc: 1/50

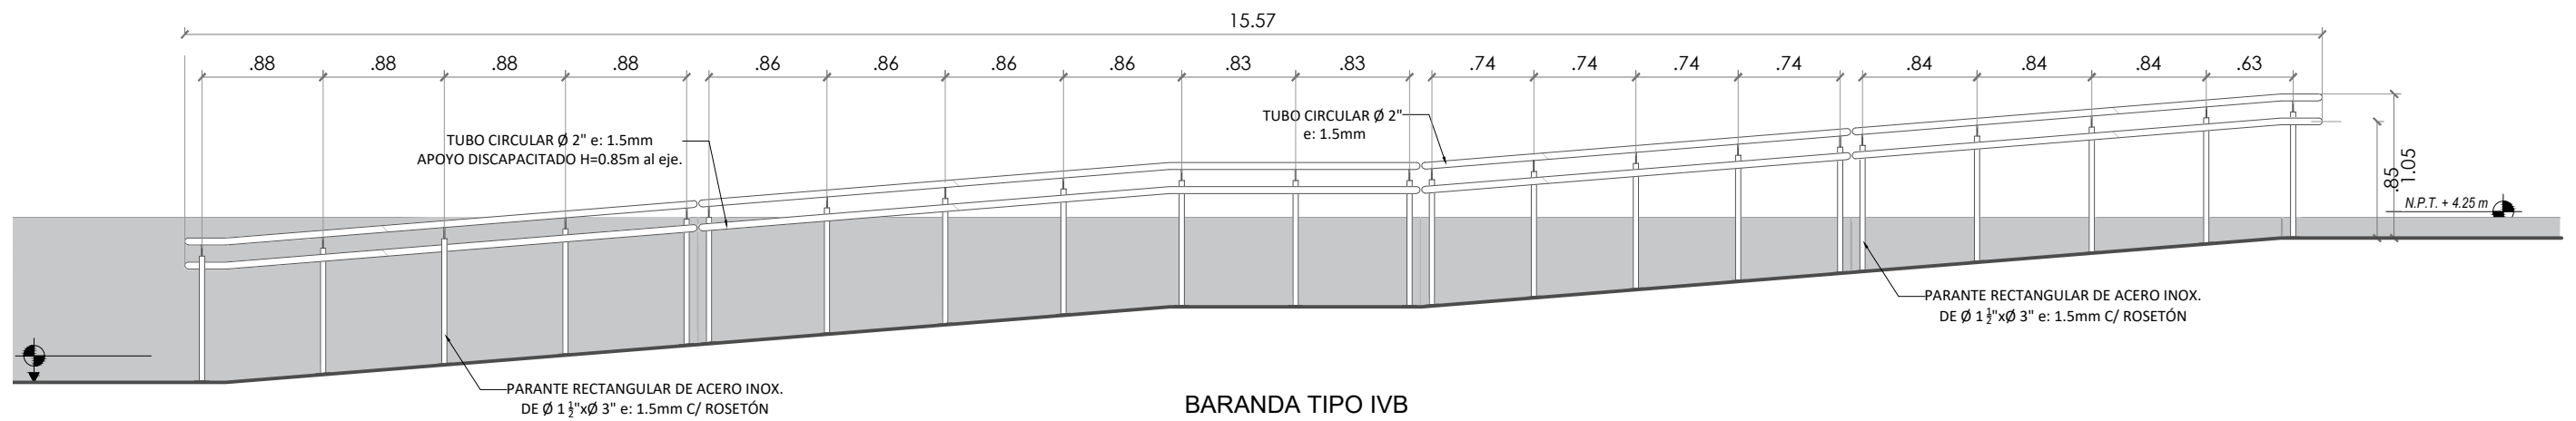


BARANDA TIPO IVB

INGRESO DE SECUNDARIA - RAMPA INTERIOR

CORTE B

Esc: 1/50

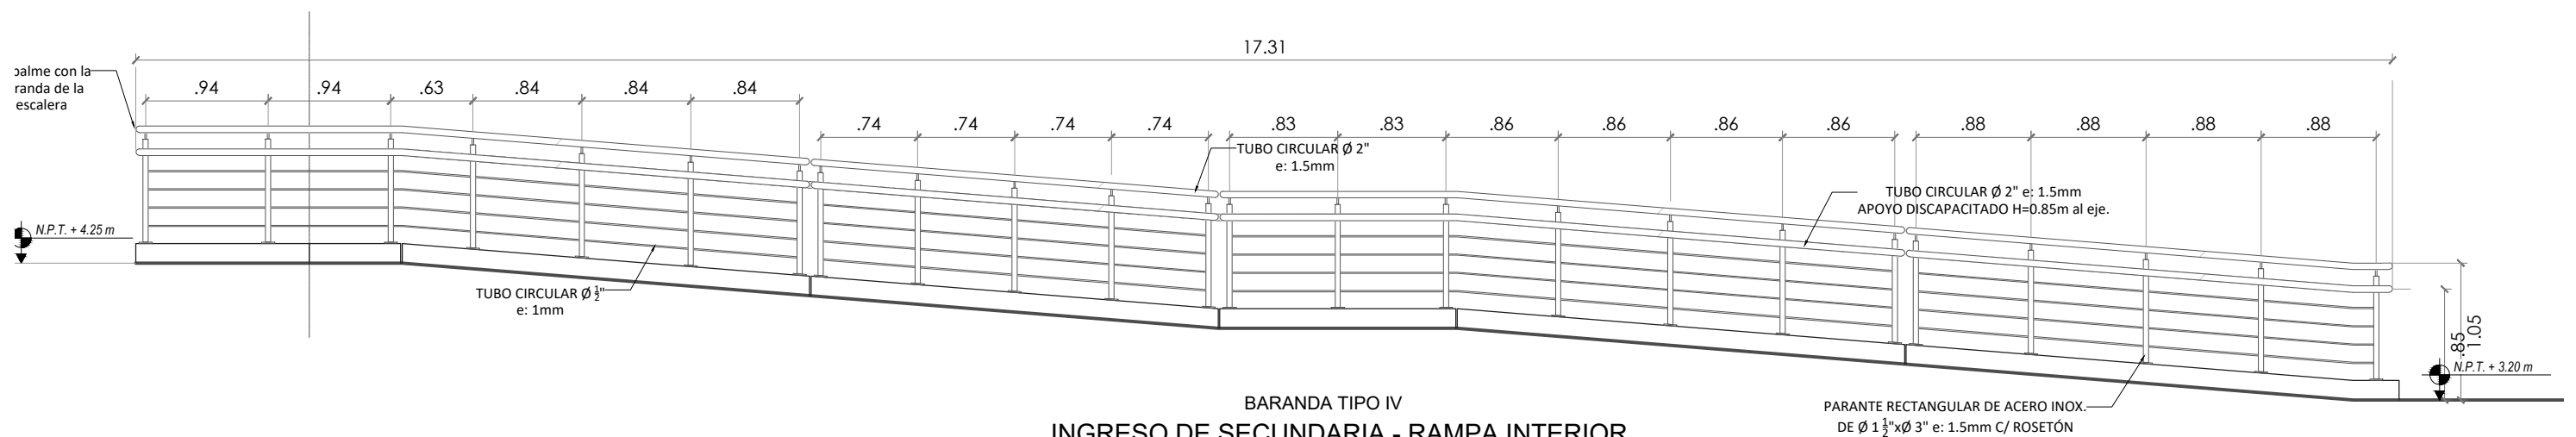

BARANDA TIPO IV

INGRESO DE SECUNDARIA - RAMPA INTERIOR


CORTE A

Esc: 1/50


PROYECTO:			
"MEJORAMIENTO DE LA PRESTACION DE SERVICIOS EDUCATIVOS DE LA INSTITUCIÓN EDUCATIVA PÚBLICA MARIA AUXILIADORA, DISTRITO DE HUANTA, PROVINCIA DE HUANTA - AYACUCHO"			
ESPECIALIDAD:	ARQUITECTURA		
PLANO:	BARANDAS EN INGRESO 05		
UBICACIÓN:	AV. RAZUHUILLCA N° 920 - HUANTA		
JEFE DE PROYECTO:	ING. JHON R. CARRASCO SINCHITULLO C.I.P. 111800	LAMINA:	DA - 20
ESPECIALISTA:			
ELABORADO POR:	P.D.B.V.P.	FECHA:	
ESCALA:	INDICADA		




**CORTE DE SECCIÓN**  
**ESC: 1/25**

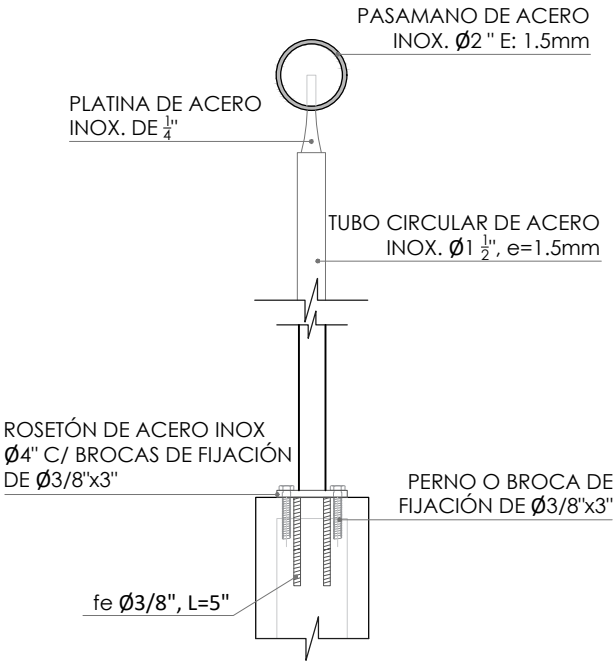


**DETALLE**  
**ESC: 1/10**

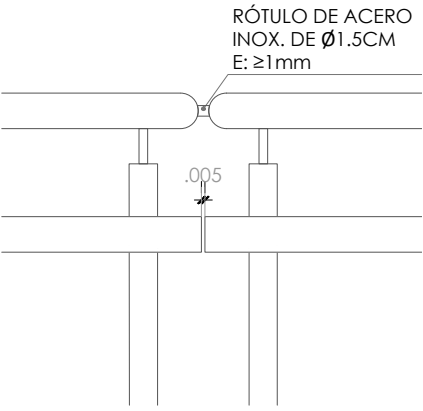


**DETALLE**  
**ENCUENTRO**  
**ESC: 1/10**

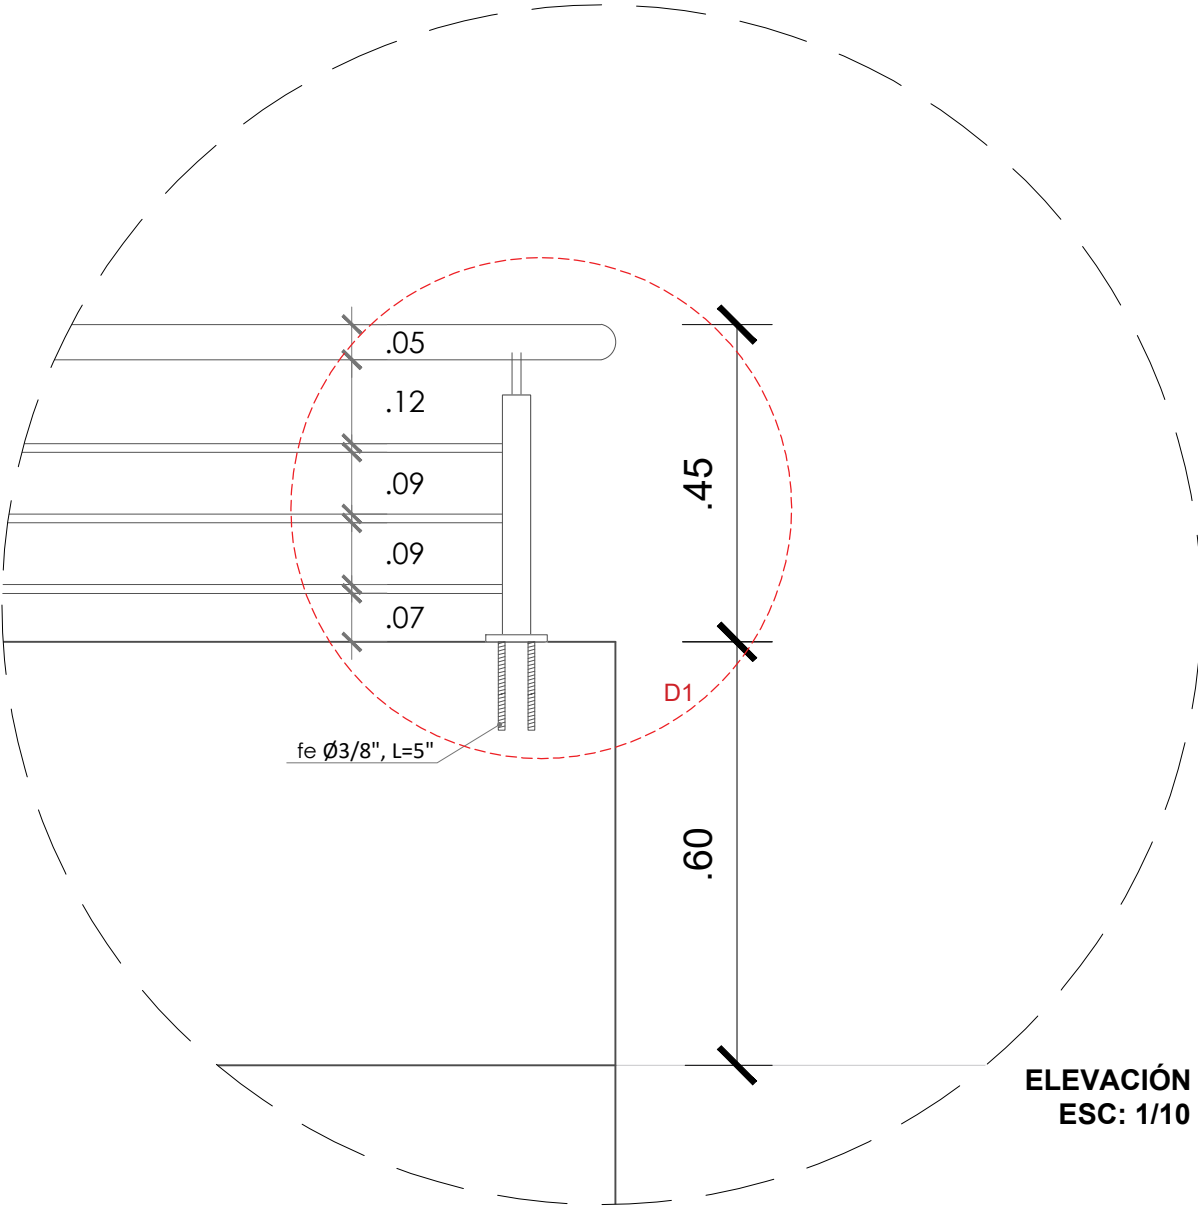


PROYECTO: "MEJORAMIENTO DE LA PRESTACIÓN DE SERVICIOS EDUCATIVOS DE LA INSTITUCIÓN EDUCATIVA PÚBLICA MARÍA AUXILIADORA, DISTRITO DE HUANTA, PROVINCIA DE HUANTA - AYACUCHO"			
	ESPECIALIDAD:	ARQUITECTURA	
	PLANO:	DETALLE BARANDA TIPO IA	
	UBICACION:	AV. RAZUHUILLCA N° 920 - HUANTA	
	JEFE DE PROYECTO:	ING. JHON ROBERT CARRASCO SINCHITULLO C.I.P. 111800	LAMINA:
	ESPECIALISTA:	-	DA-21
ELABORADO POR:	P.D.R.V.P.	FECHA:	AGOSTO 2023
ESCALA:	INDICADA		

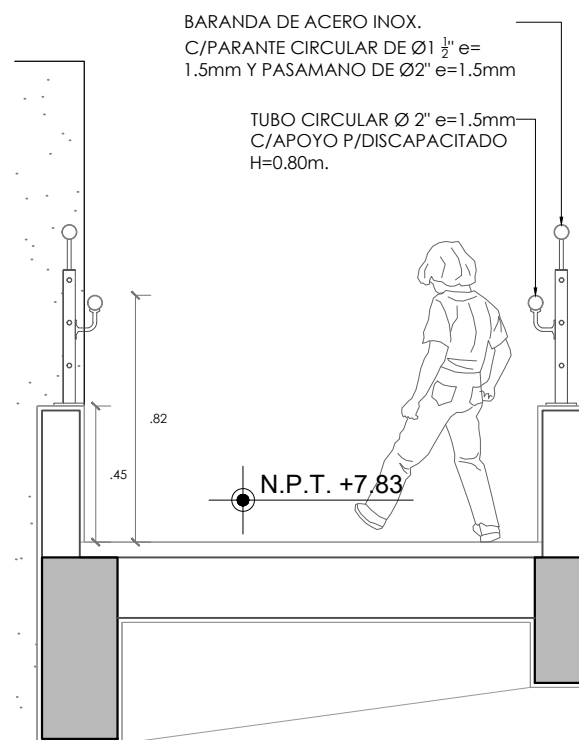


**CORTE DE SECCIÓN**  
**ESC: 1/25**

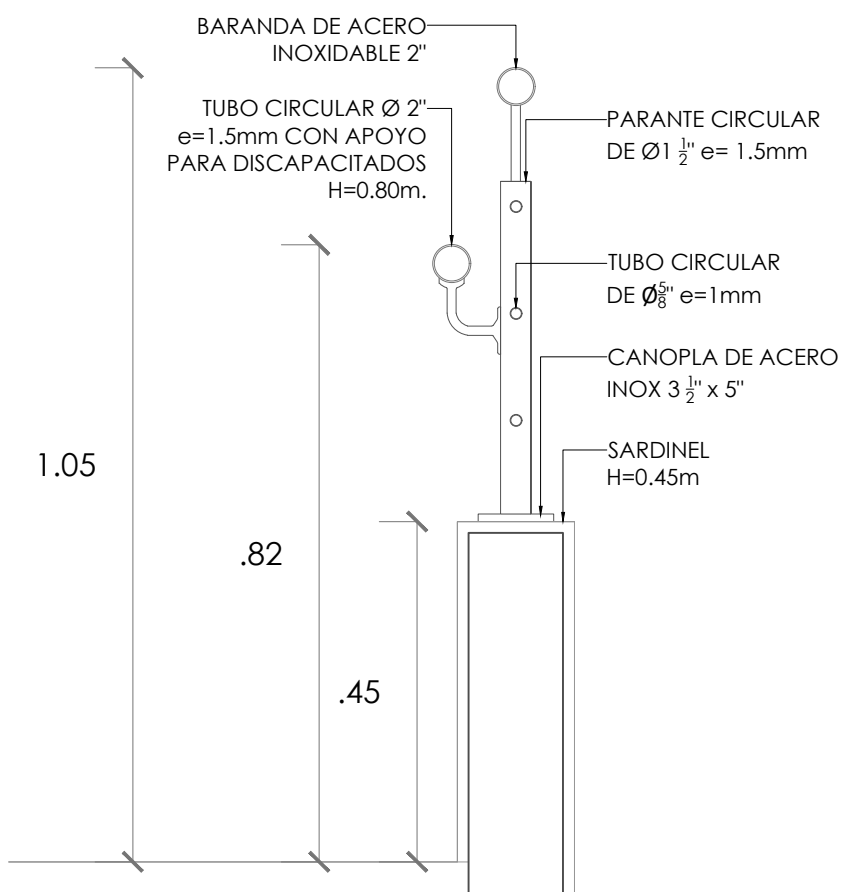


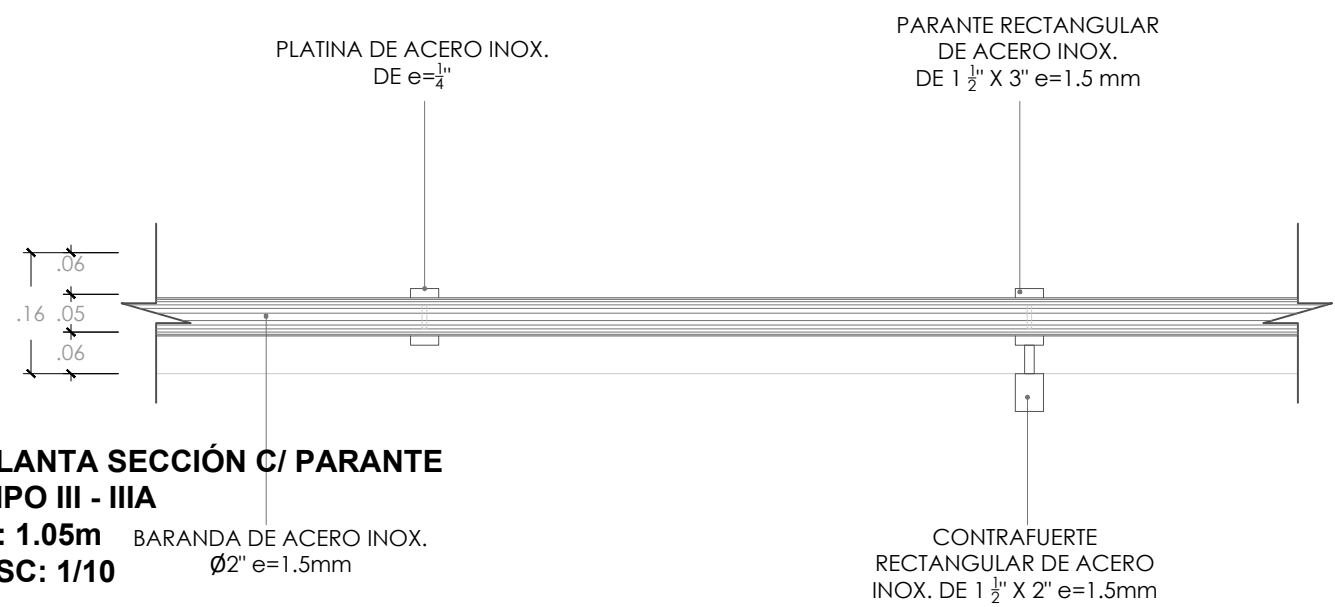
**DETALLE**  
**ESC: 1/10**

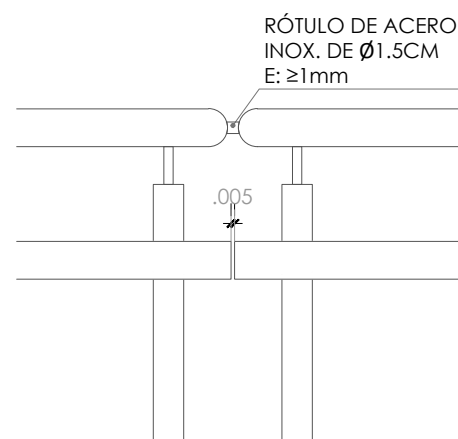


**DETALLE ENCUENTRO**  
**ESC: 1/10**

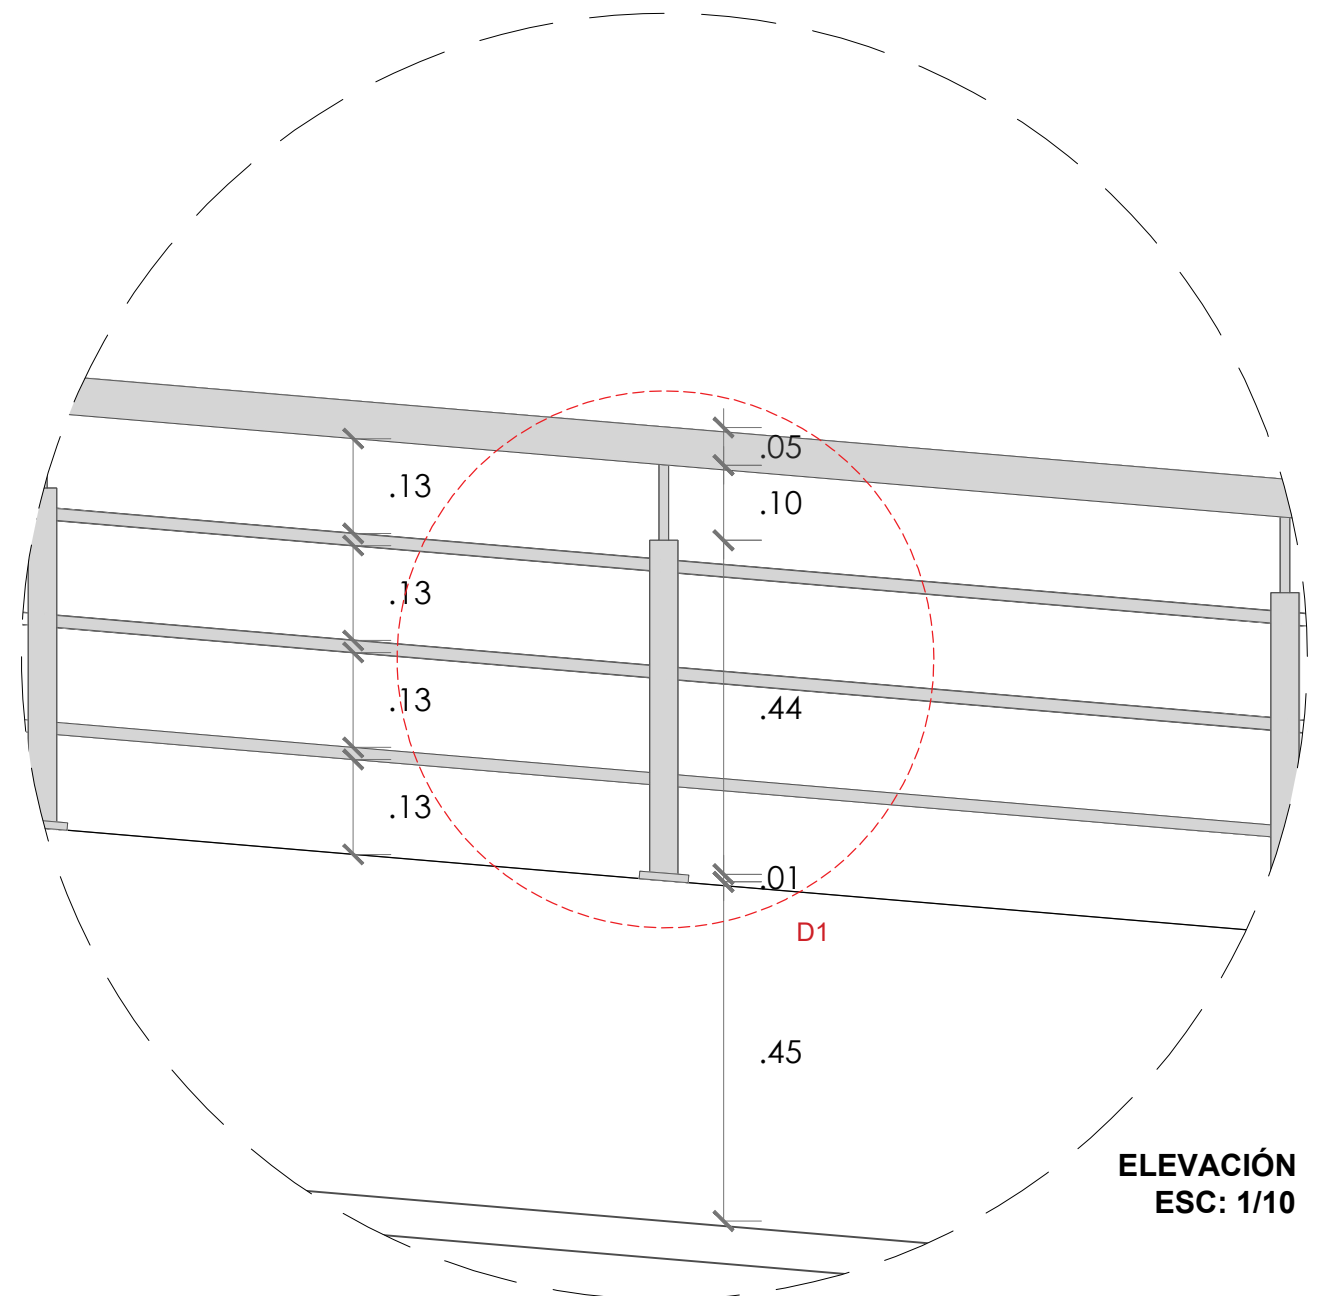


PROYECTO: "MEJORAMIENTO DE LA PRESTACIÓN DE SERVICIOS EDUCATIVOS DE LA INSTITUCIÓN EDUCATIVA PÚBLICA MARÍA AUXILIADORA, DISTRITO DE HUANTA, PROVINCIA DE HUANTA - AYACUCHO"			
	ESPECIALIDAD:	ARQUITECTURA	
	PLANO:	DETALLE BARANDA TIPO IB	
	UBICACION:	AV. RAZUHUILLCA N° 920 - HUANTA	
	JEFE DE PROYECTO:	ING. JHON ROBERT CARRASCO SINCHITULLO C.I.P. 111800	
ESPECIALISTA:		-	
ELABORADO POR:	FECHA:	ESCALA:	LAMINA:
P.D.R.V.P.	AGOSTO 2023	INDICADA	DA-22




**PLANTA SECCIÓN C/ PARANTE  
TIPO III - IIIA**  
**H: 1.05m**  
**ESC: 1/10**

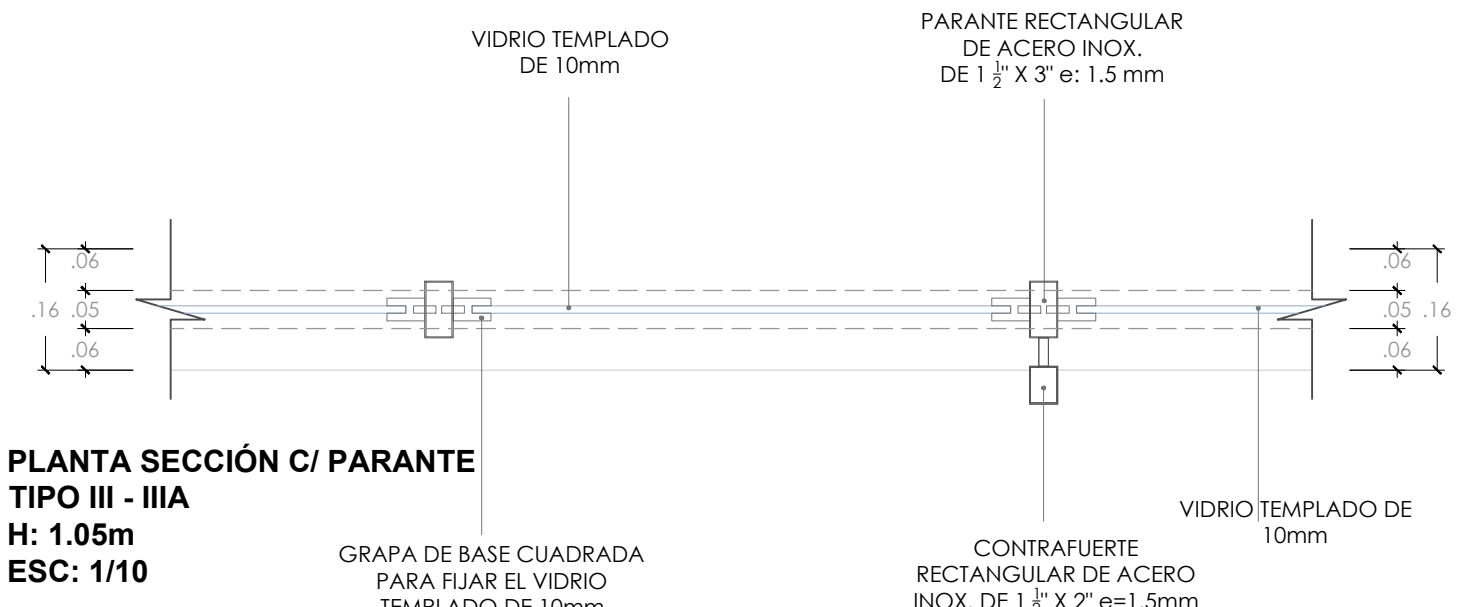


**PLANTA SECCIÓN C/ PARANTE  
TIPO III - IIIA**  
**H: 1.05m**  
**ESC: 1/10**

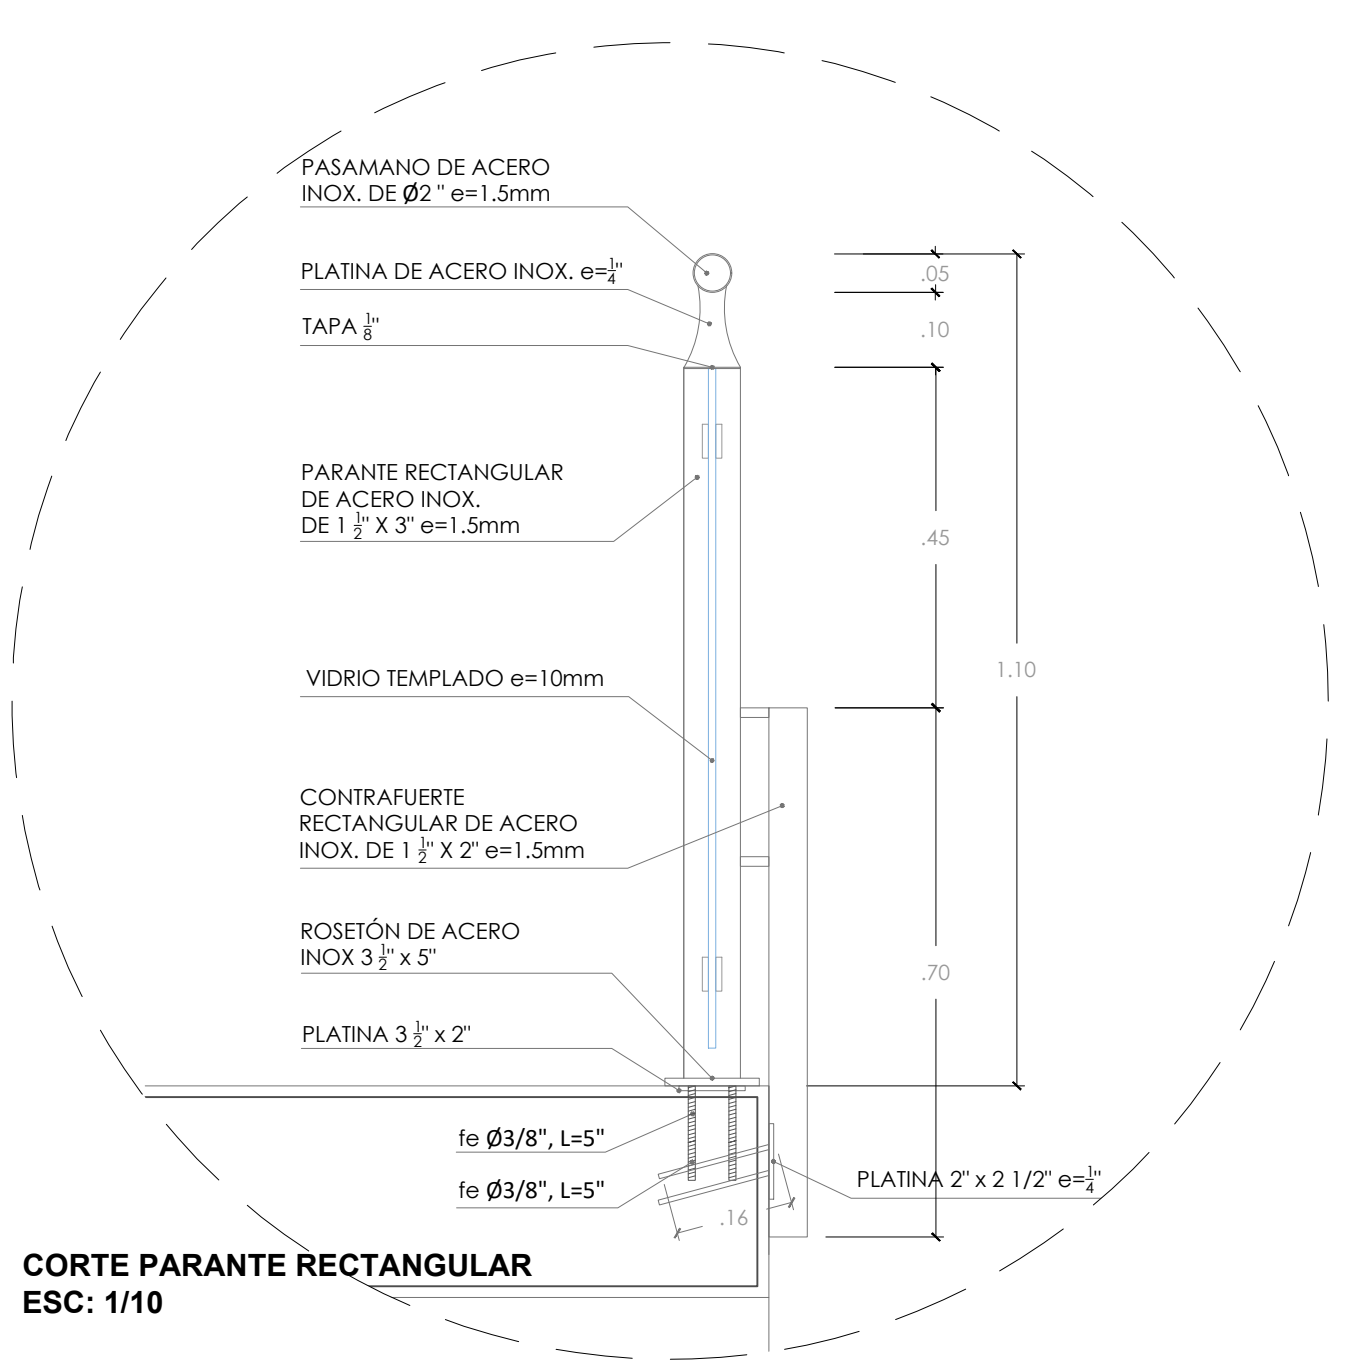


**CORTE PARANTE RECTANGULAR**  
**ESC: 1/10**

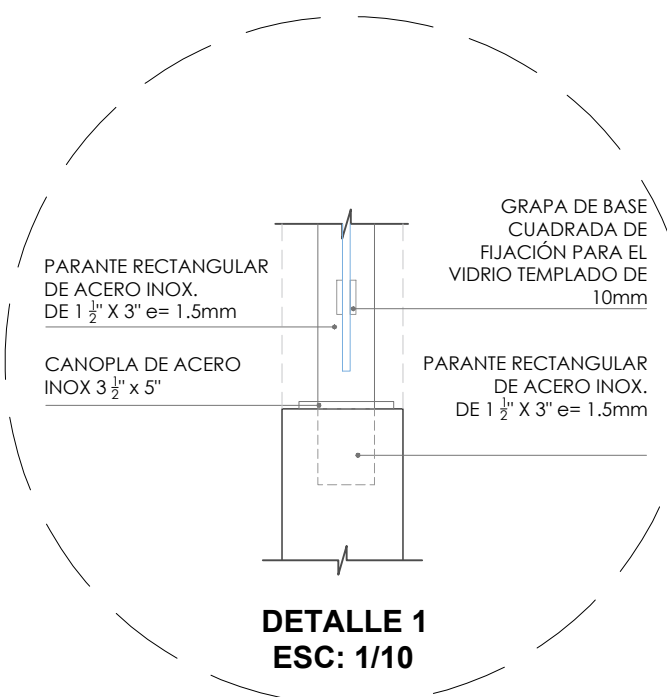

**DETALLE 1**  
**ESC: 1/10**

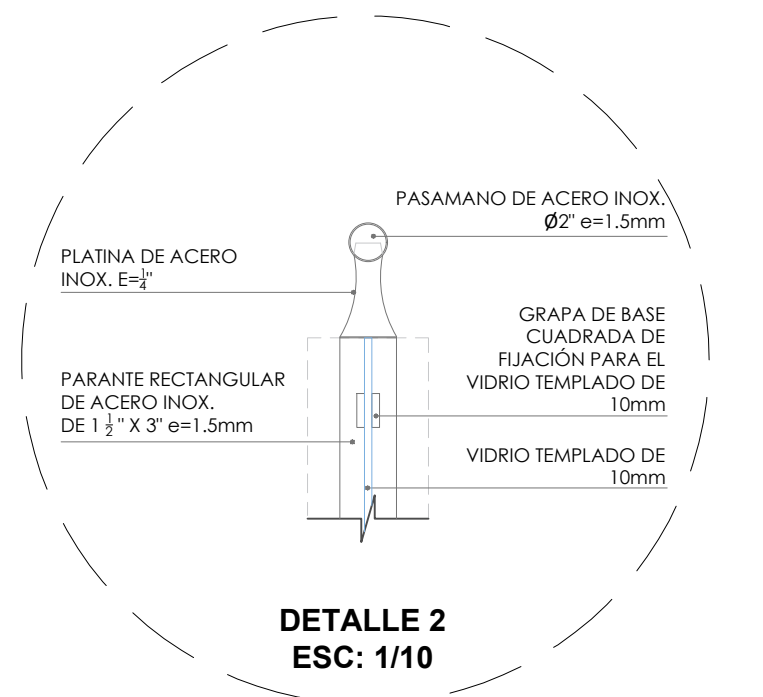


**DETALLE 2**  
**ESC: 1/10**

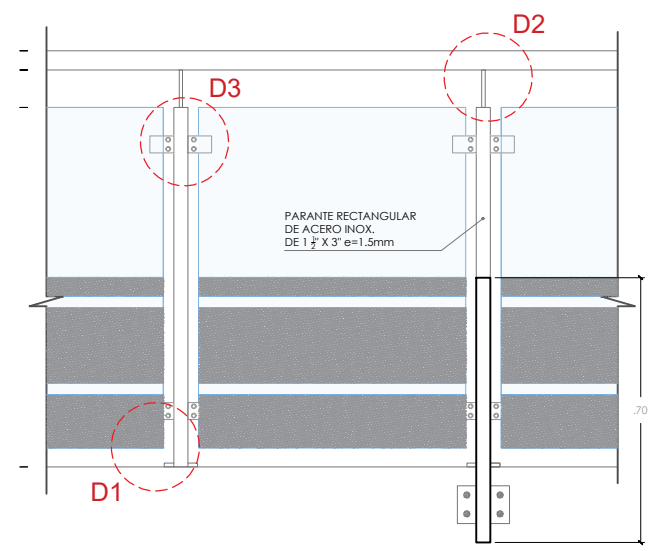








**ELEVACIÓN C/ PARANTE RECTANGULAR**  
**ESC: 1/20**

\*ARENADO O VIDRIO SIMPLE DEACUERDO AL TIPO DE BARANDA

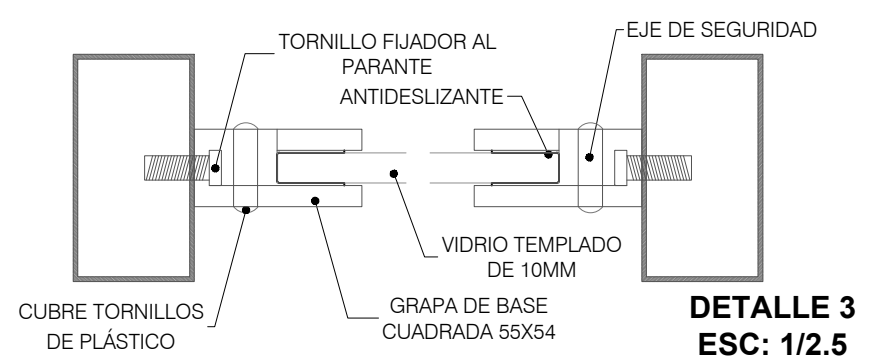

**DETALLE 3**  
**ESC: 1/2.5**


PROYECTO: "MEJORAMIENTO DE LA PRESTACIÓN DE SERVICIOS EDUCATIVOS DE LA INSTITUCIÓN EDUCATIVA PÚBLICA MARÍA AUXILIADORA, DISTRITO DE HUANTA, PROVINCIA DE HUANTA - AYACUCHO"			
ESPECIALIDAD:		ARQUITECTURA	
PLANO:		DETALLE BARANDAS - BARANDA TIPO III - IIIA	
UBICACION:		AV. RAZUHUILLCA N° 920 - HUANTA	
JEFE DE PROYECTO: ING. JHON ROBERT CARRASCO SINCHITULLO C.I.P. 111800		LAMINA:	
ESPECIALISTA:		DA-23	
ELABORADO POR: P.D.R.V.P.	FECHA: AGOSTO 2023	ESCALA: INDICADA	

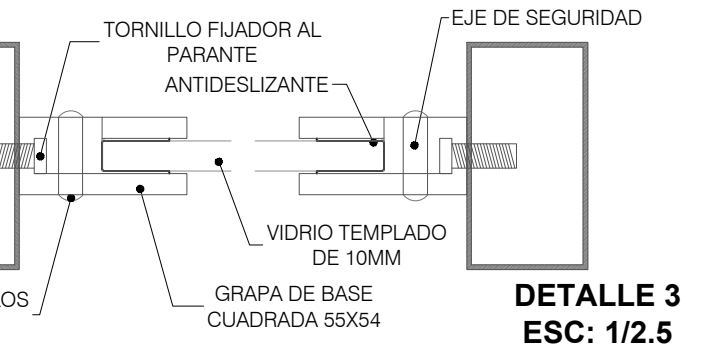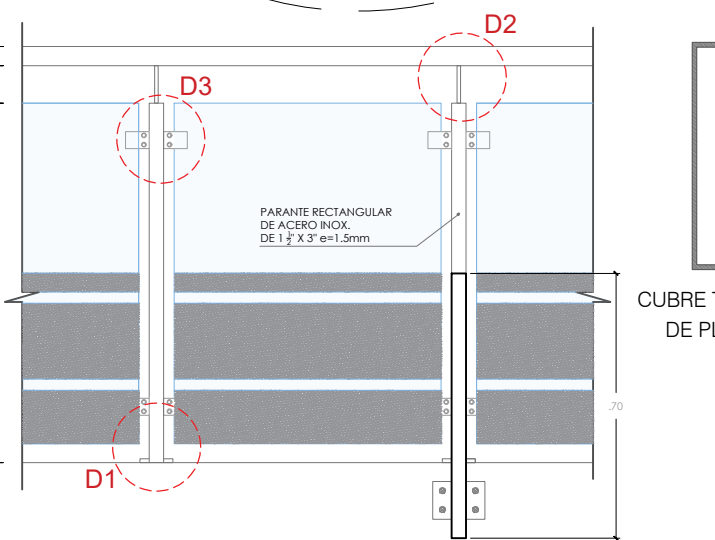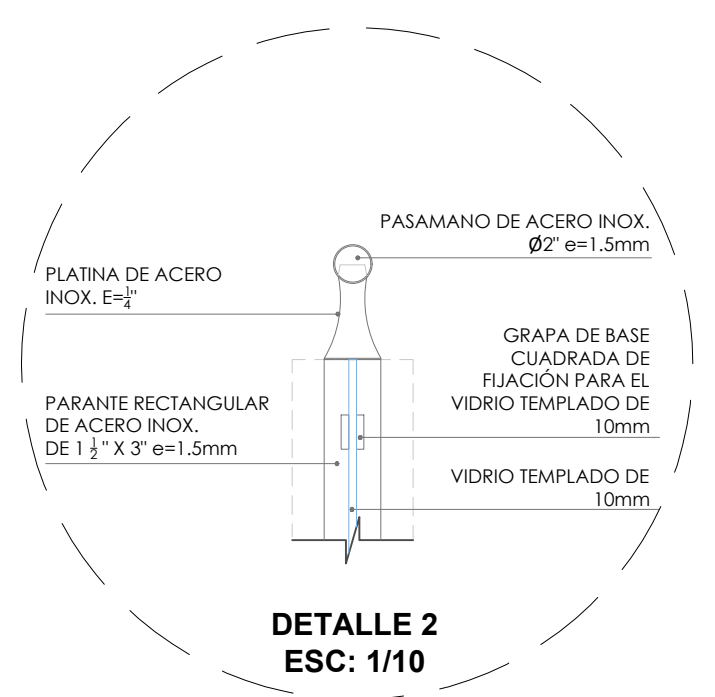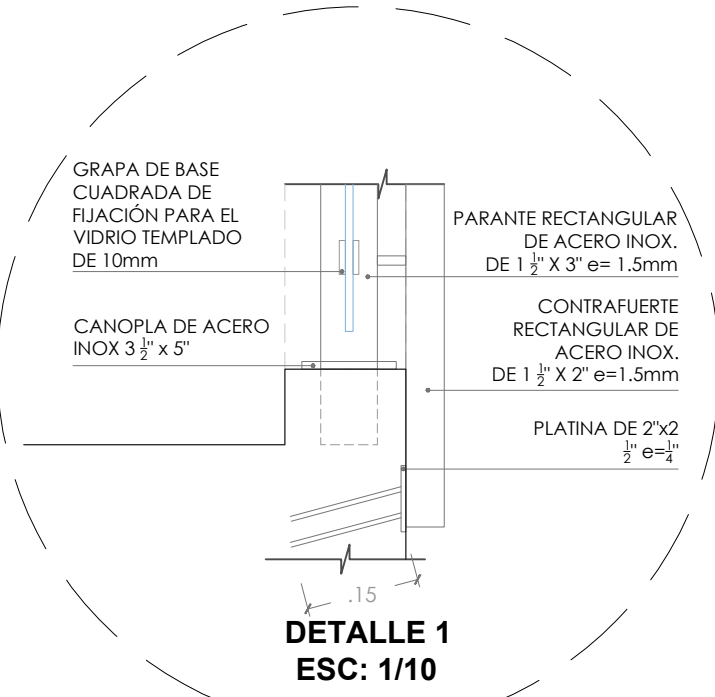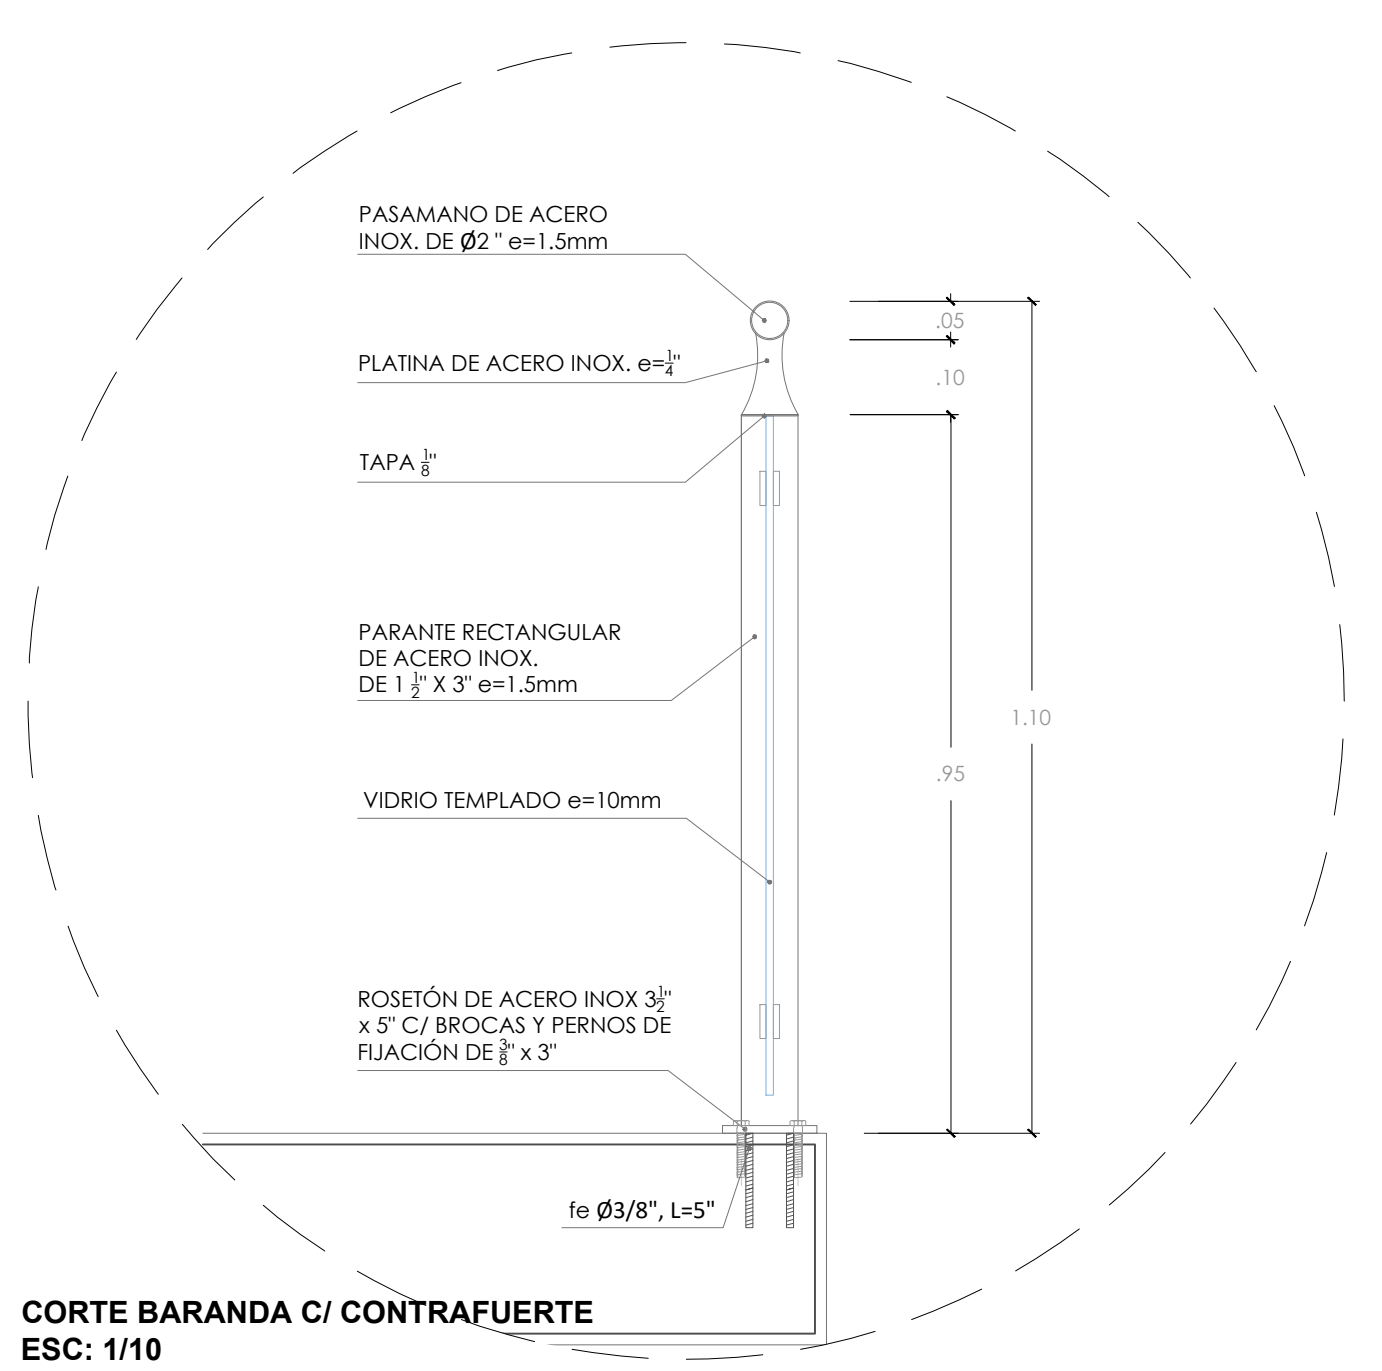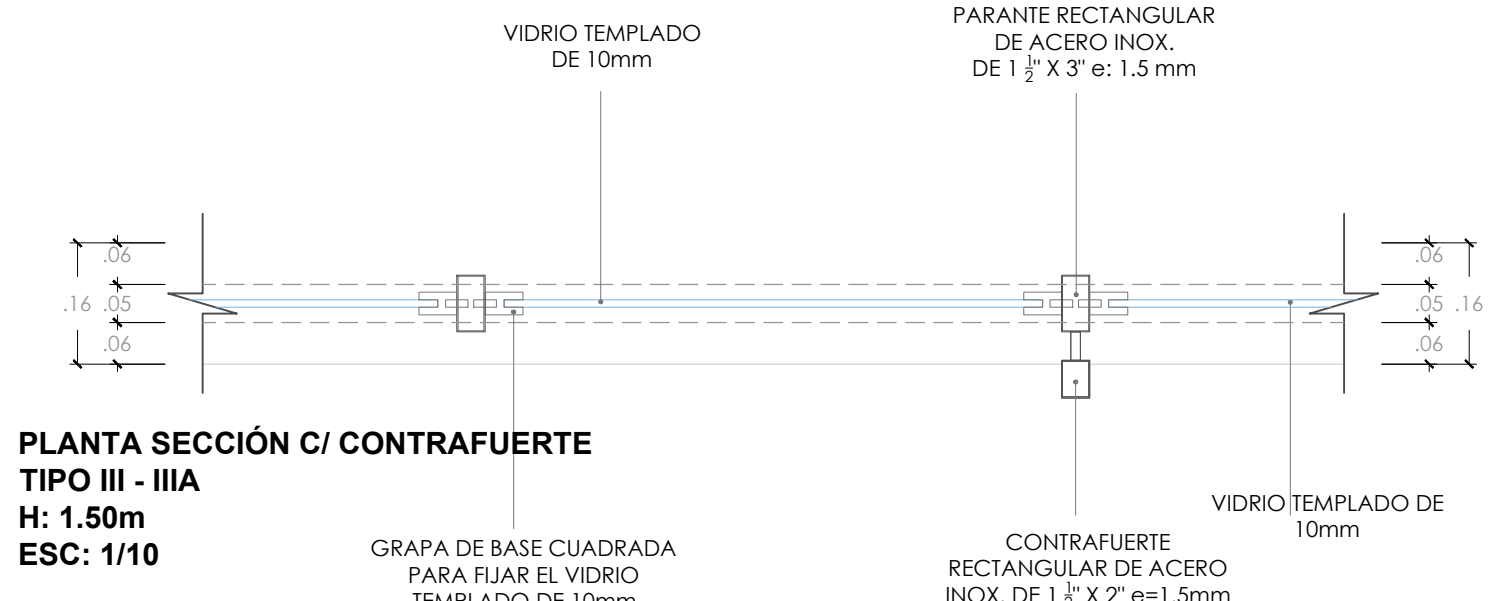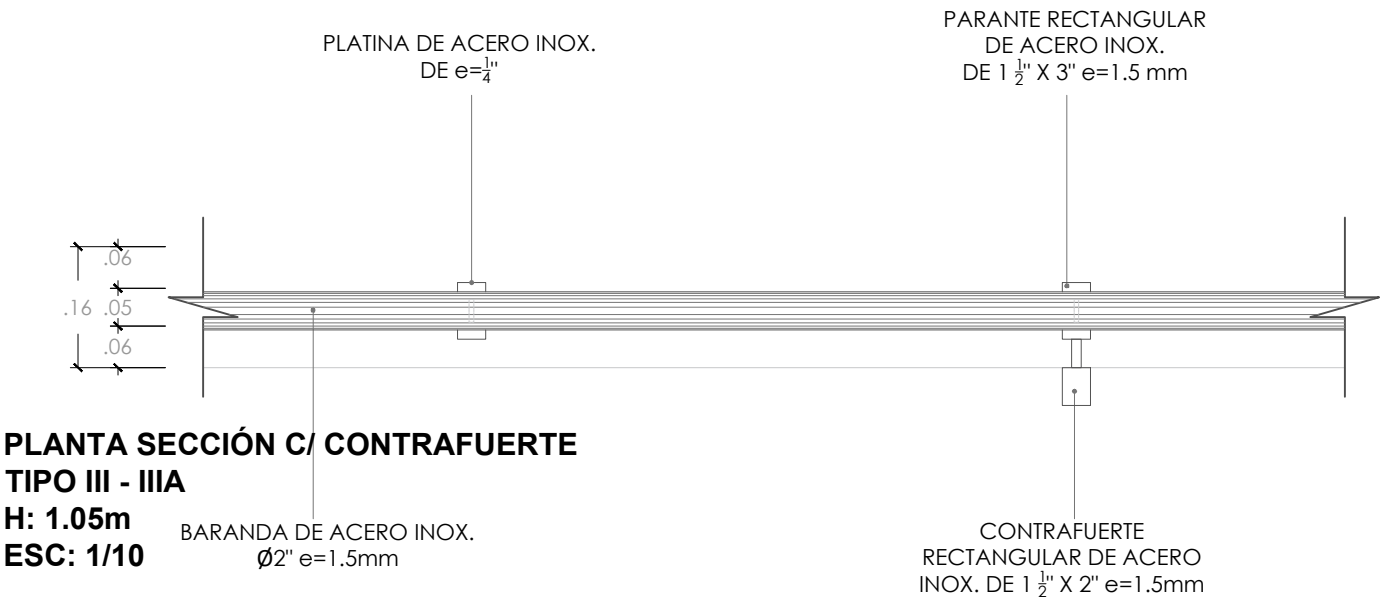


PROYECTO: "MEJORAMIENTO DE LA PRESTACIÓN DE SERVICIOS EDUCATIVOS DE LA INSTITUCIÓN EDUCATIVA PÚBLICA MARÍA AUXILIADORA, DISTRITO DE HUANTA, PROVINCIA DE HUANTA - AYACUCHO"			
ESPECIALIDAD:	ARQUITECTURA		
PLANO:	DETALLE BARANDAS - BARANDA TIPO III - IIIA		
UBICACION:	AV. RAZUHUILCA N° 920 - HUANTA		
JEFE DE PROYECTO:	ING. JHON ROBERT CARRASCO SINCHITULLO C.I.P. 111800	LAMINA:	DA-24
ESPECIALISTA:			
ELABORADO POR:	P.D.R.V.P.	FECHA:	AGOSTO 2023
ESCALA:	INDICADA		

\*ARENADO O VIDRIO SIMPLE DEACUERDO AL TIPO DE BARANDA



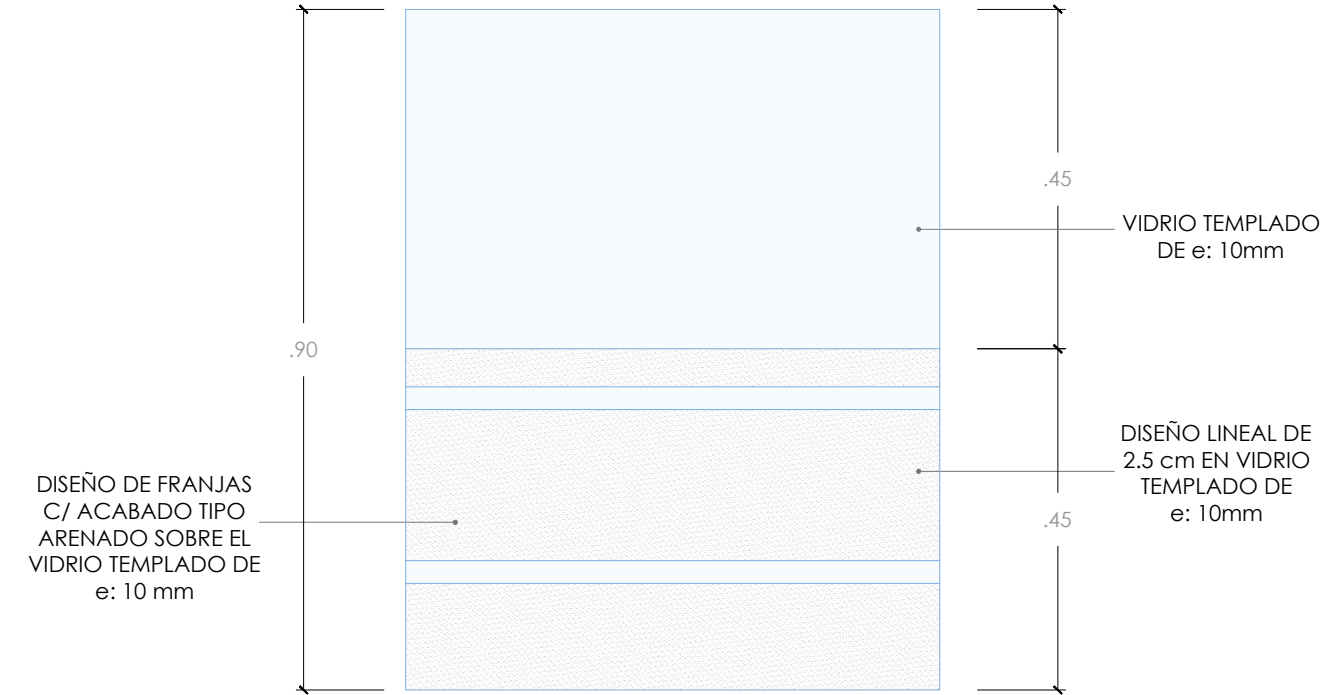

ELEVACIÓN DEL VIDRIO DEL BLOQUE 1  
BARANDA TIPO III - IIIAI  
ESC: 1/10

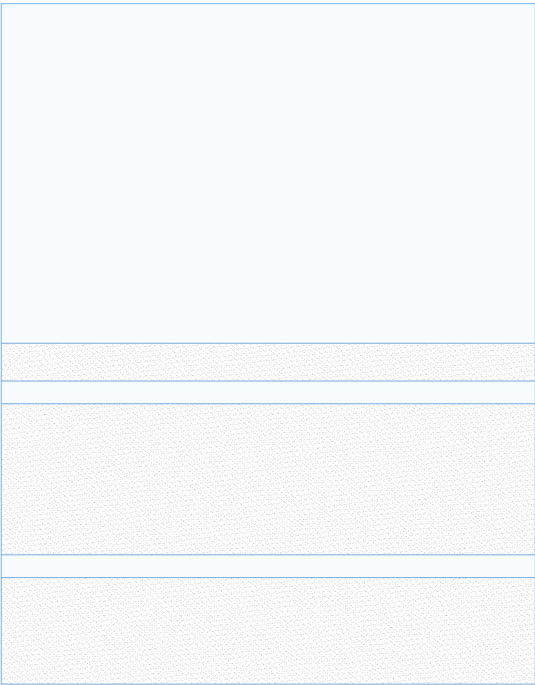


LEYENDA:



SECCIÓN TRANSLÚCIDA  
DEL VIDRIO ARENADO




SECCIÓN TRANSPARENTE  
DEL VIDRIO TEMPLADO

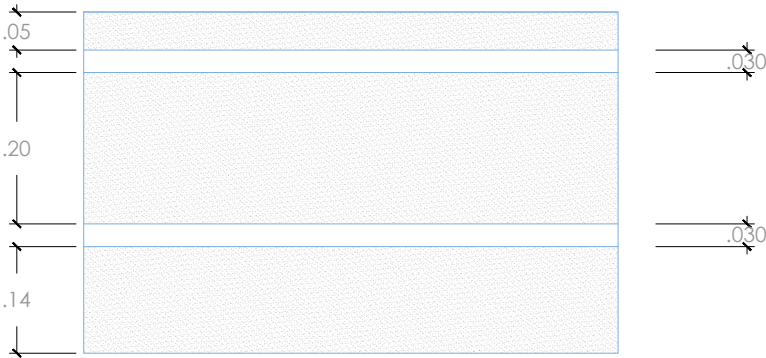

SECCIÓN DEL VIDRIO ARENADO  
ESC: 1/10

ESQUEMA DEL VIDRIO  
ESC: 1/10



GOBIERNO REGIONAL  
AYACUCHO

PROYECTO:  
"MEJORAMIENTO DE LA PRESTACIÓN DE SERVICIOS EDUCATIVOS DE LA INSTITUCIÓN EDUCATIVA PÚBLICA MARÍA AUXILIADORA, DISTRITO DE HUANTA, PROVINCIA DE HUANTA - AYACUCHO"

ESPECIALIDAD:  
ARQUITECTURA

PLANO:  
DETALLE DE VIDRIO ARENADO PARA BANRANDA TIPO III

UBICACION:  
AV. RAZUHUILLCA N° 920 - HUANTA

JEFE DE PROYECTO: ING. JHON ROBERT CARRASCO SINCHITULLO  
C.I.P. 111800


ESPECIALISTA:  
-

ELABORADO POR:  
P.D.R.V.P.


FECHA:  
AGOSTO 2023

ESCALA:  
INDICADA


LAMINA:  
DA-25

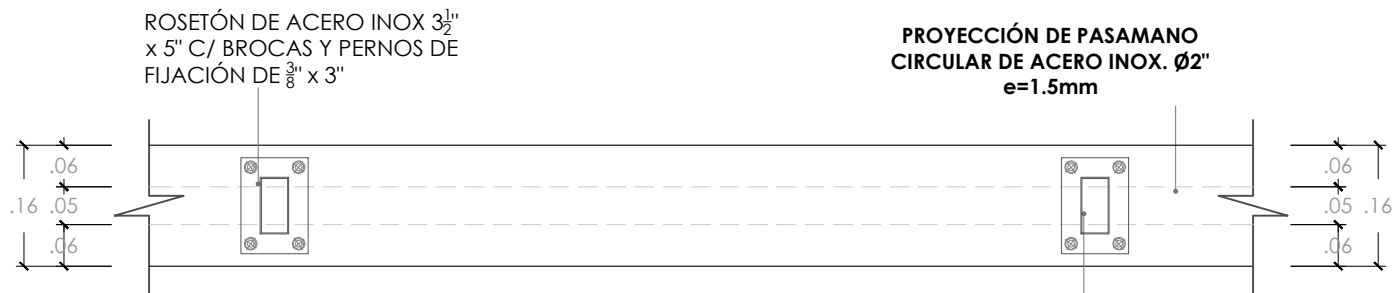


**PLANTA BARANDA  
TIPO IV  
ESC: 1/10**

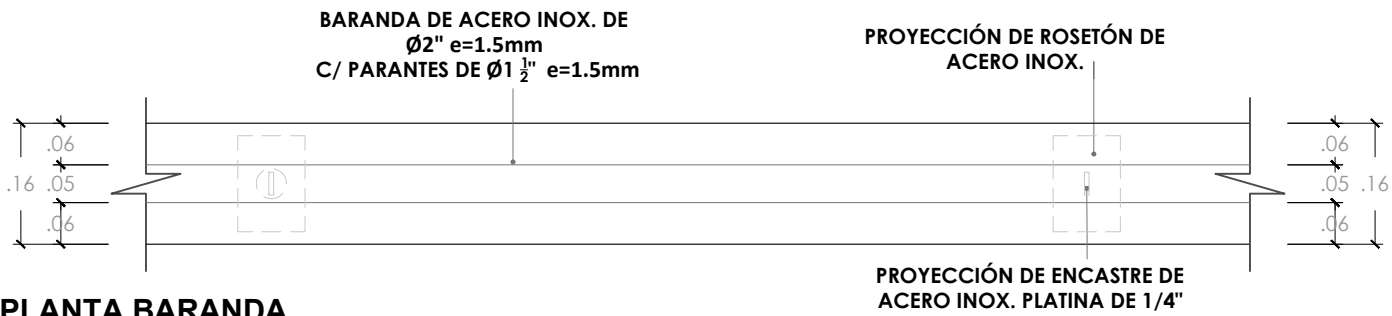


**PLANTA BARANDA  
TIPO IV  
ESC: 1/10**

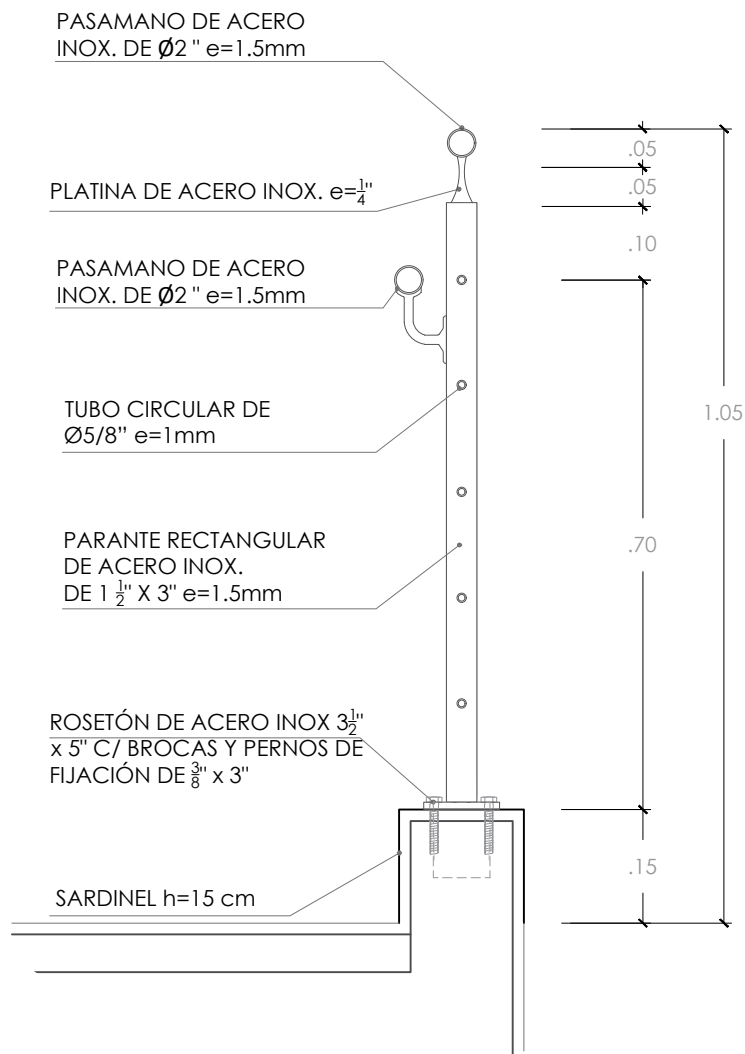

**CORTE  
ESC: 1/10**


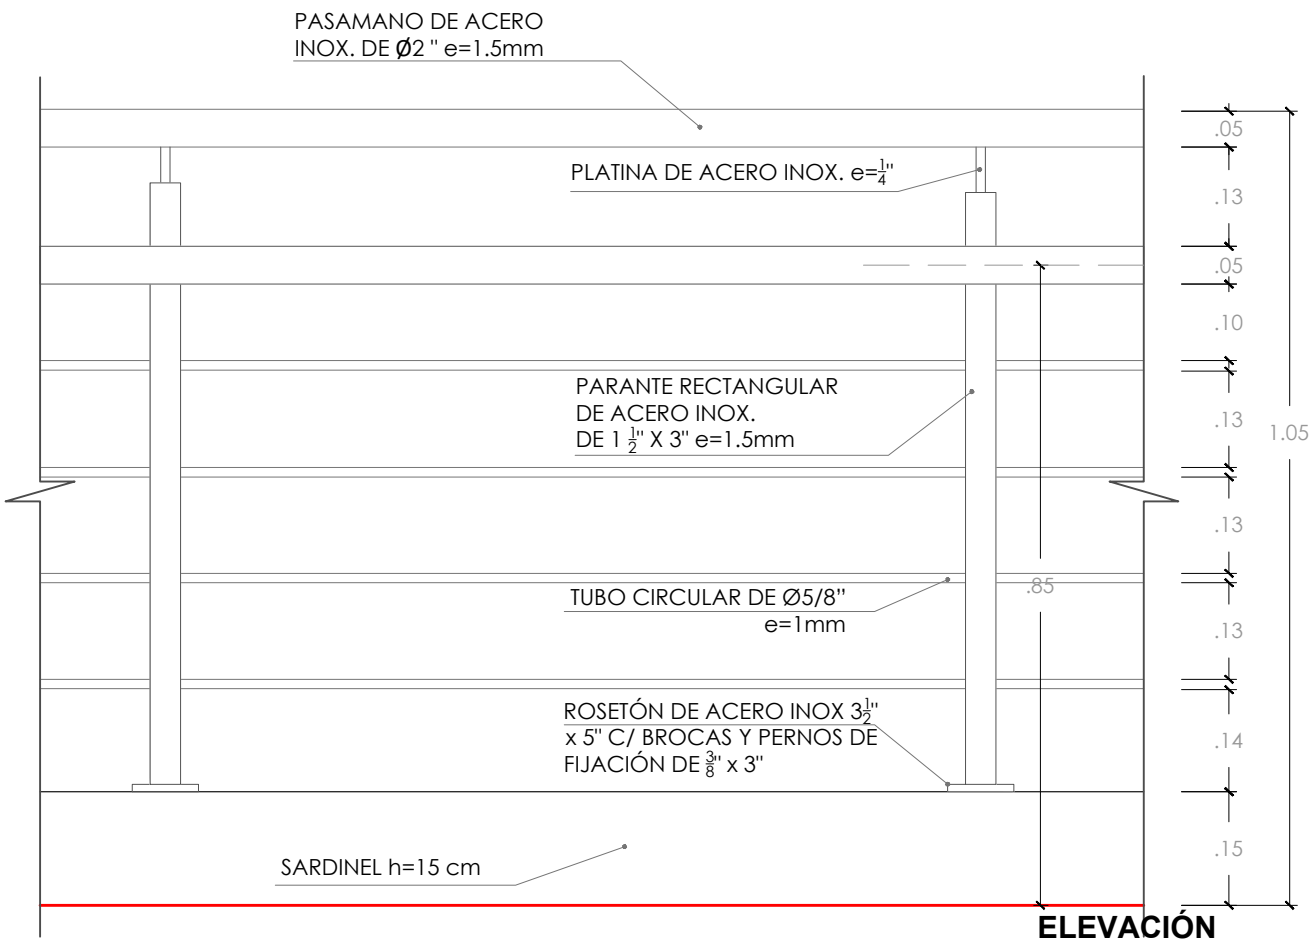


**ELEVACIÓN  
ESC: 1/10**

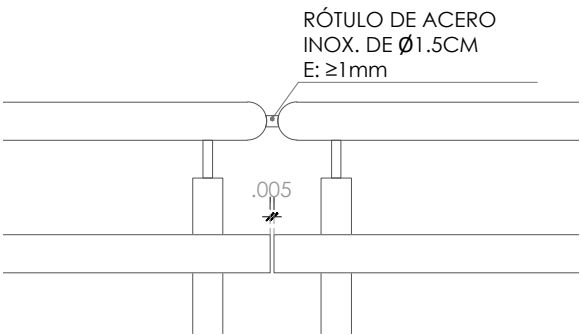


**DETALLE ENCUESTRO  
ESC: 1/10**


PROYECTO: "MEJORAMIENTO DE LA PRESTACIÓN DE SERVICIOS EDUCATIVOS DE LA INSTITUCIÓN EDUCATIVA PÚBLICA MARÍA AUXILIADORA, DISTRITO DE HUANTA, PROVINCIA DE HUANTA - AYACUCHO"			
ESPECIALIDAD:	ARQUITECTURA		
PLANO:	DETALLE BARANDA TIPO IV		
UBICACION:	AV. RAZUHUILLCA N° 920 - HUANTA		
JEFE DE PROYECTO:	ING. JHON ROBERT CARRASCO SINCHITULLO C.I.P. 111800	LAMINA:	DA-26
ESPECIALISTA:			
ELABORADO POR:	P.D.R.V.P.	FECHA:	AGOSTO 2023
ESCALA:	INDICADA		

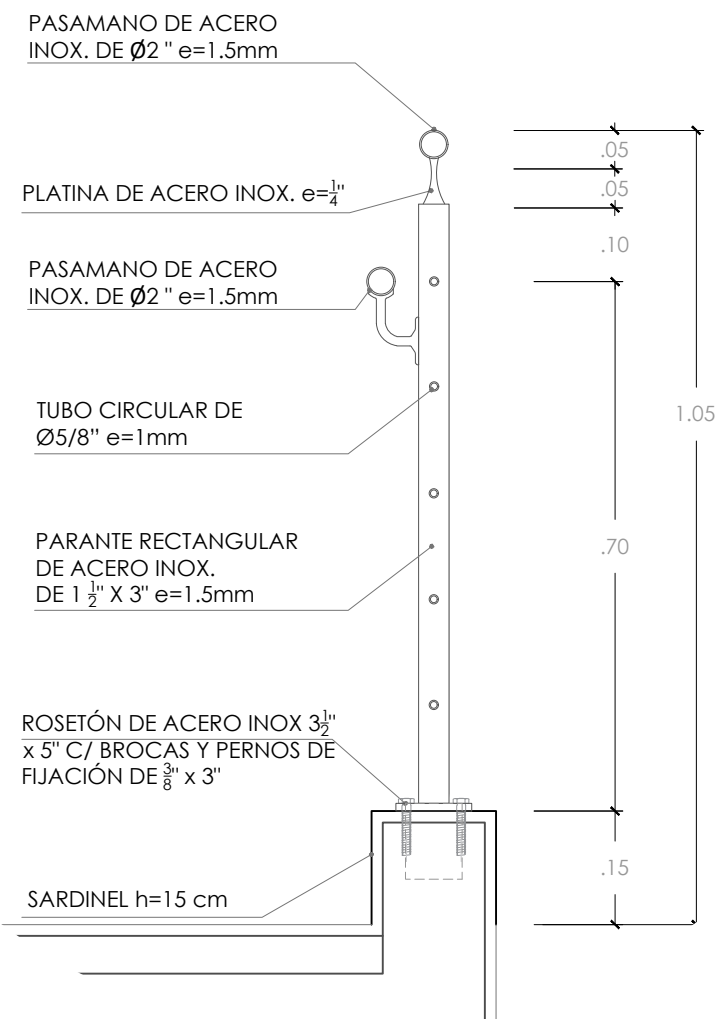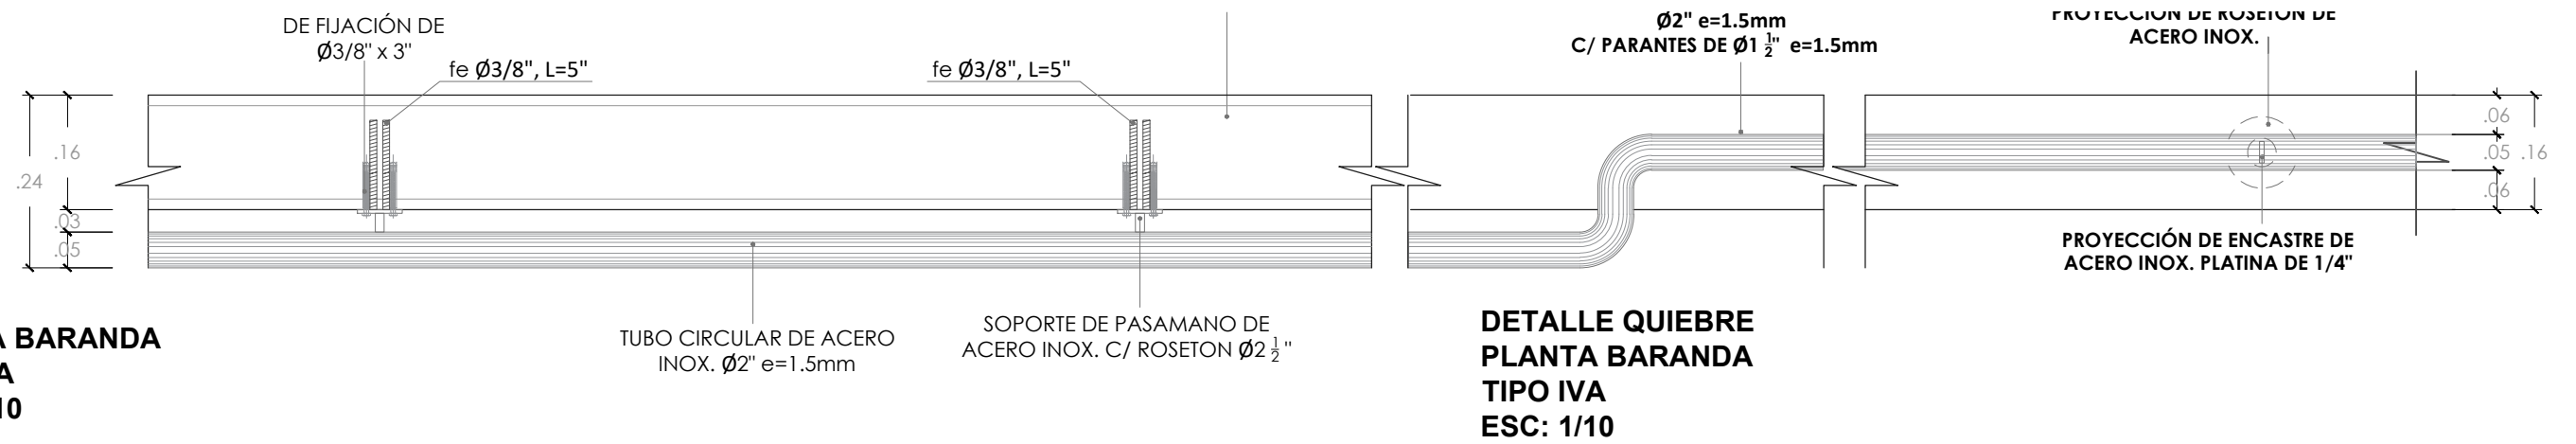

**CORTE**  
**ESC: 1/10**


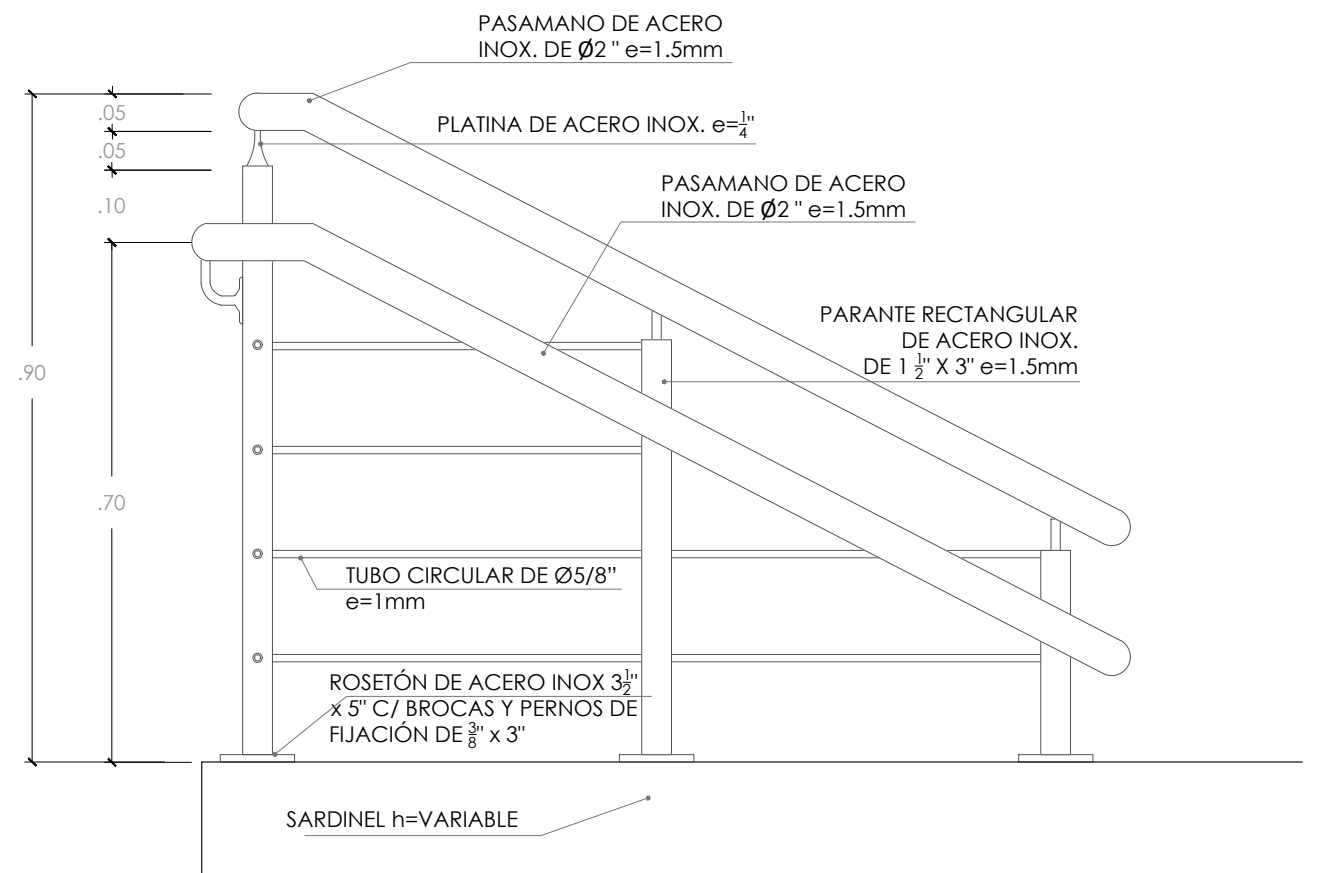


**ELEVACIÓN**  
**ESC: 1/10**

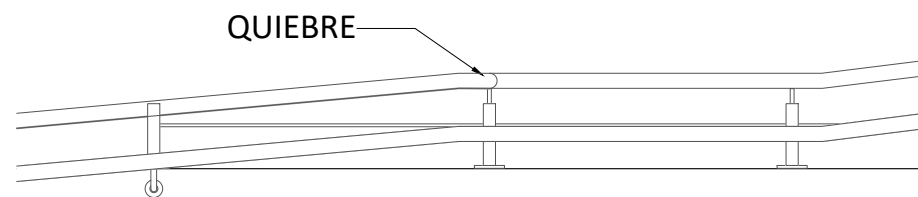


**ELEVACIÓN**  
**ESC: 1/20**

PROYECTO: "MEJORAMIENTO DE LA PRESTACIÓN DE SERVICIOS EDUCATIVOS DE LA INSTITUCIÓN EDUCATIVA PÚBLICA MARÍA AUXILIADORA, DISTRITO DE HUANTA, PROVINCIA DE HUANTA - AYACUCHO"			
ESPECIALIDAD:	ARQUITECTURA		
PLANO:	DETALLE BARANDA TIPO IVA		
UBICACION:	AV. RAZUHUILLCA N° 920 - HUANTA		
JEFE DE PROYECTO:	ING. JHON ROBERT CARRASCO SINCHITULLO	C.I.P. 111800	LAMINA:
ESPECIALISTA:			DA-27
ELABORADO POR:	P.D.R.V.P.	FECHA:	AGOSTO 2023
ESCALA:	INDICADA		




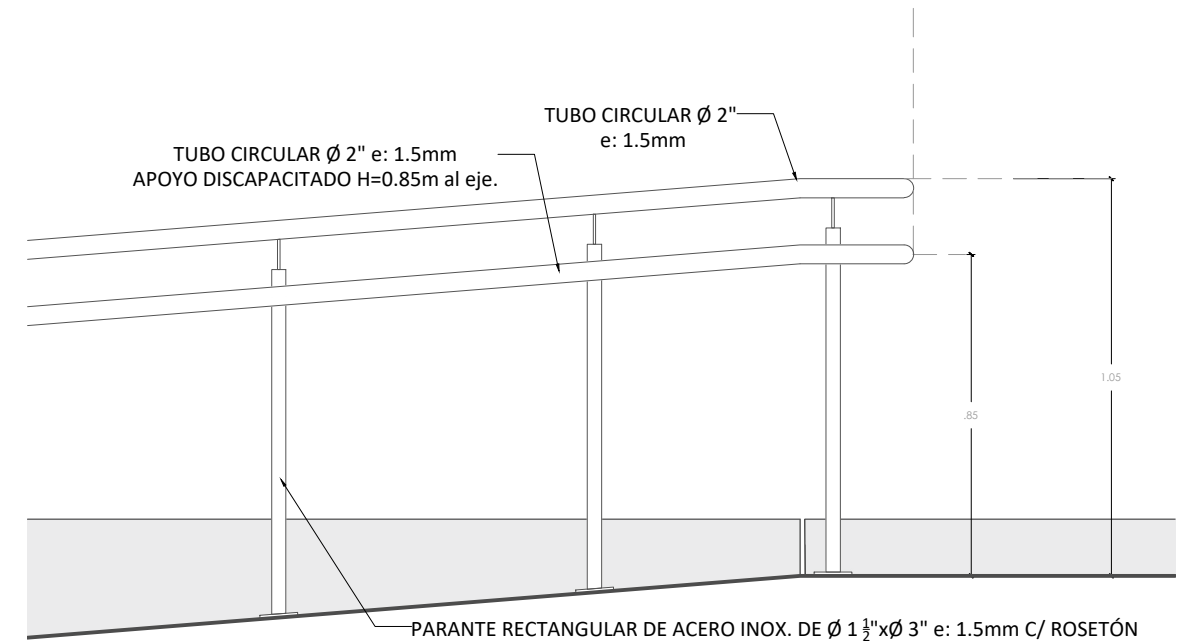
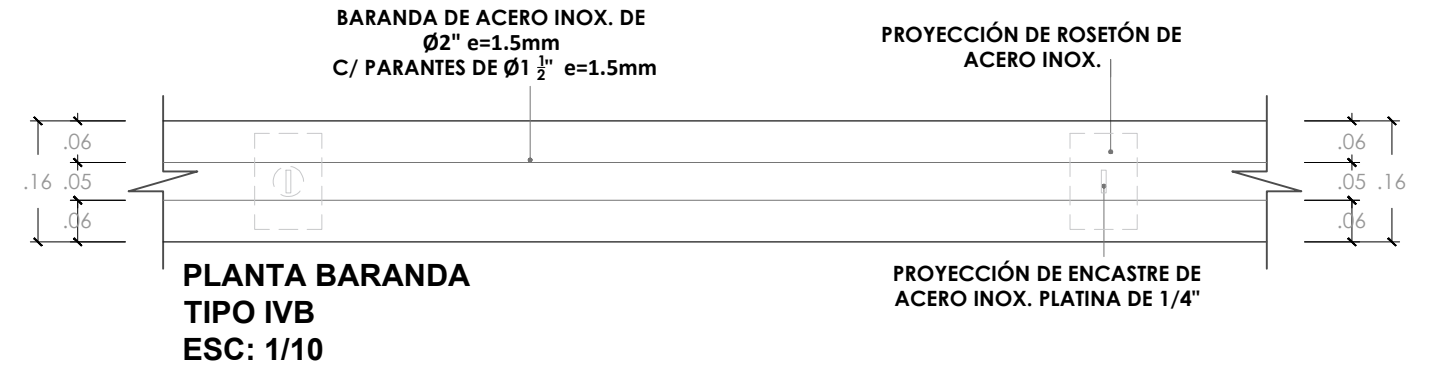


**DETALLE ENCUENTRO**  
**ESC: 1/10**

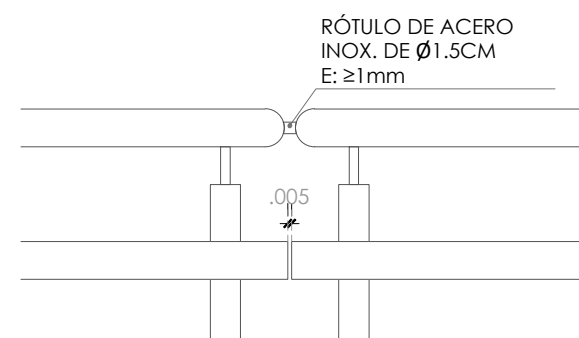

**ELEVACIÓN**  
**ESC: 1/20**

	PROYECTO: "MEJORAMIENTO DE LA PRESTACIÓN DE SERVICIOS EDUCATIVOS DE LA INSTITUCIÓN EDUCATIVA PÚBLICA MARÍA AUXILIADORA, DISTRITO DE HUANTA, PROVINCIA DE HUANTA - AYACUCHO "		
	ESPECIALIDAD: <b>ARQUITECTURA</b>		
	PLANO: <b>DETALLE BARANDA TIPO IVB</b>		
	UBICACION: <b>AV. RAZUHUILLCA N° 920 - HUANTA</b>		
JEFE DE PROYECTO: ING. JHON ROBERT CARRASCO SINCHITULLO C.I.P. 111800			LAMINA:  <div style="font-size: 2em; font-weight: bold;">DA-28</div>
ESPECIALISTA: _____			
ELABORADO POR: P.D.R.V.P.	FECHA: AGOSTO 2023	ESCALA: INDICADA	

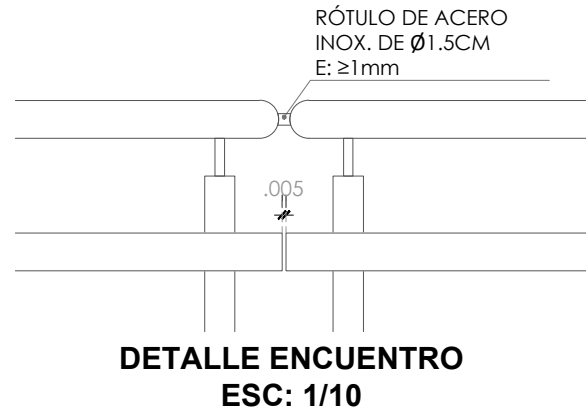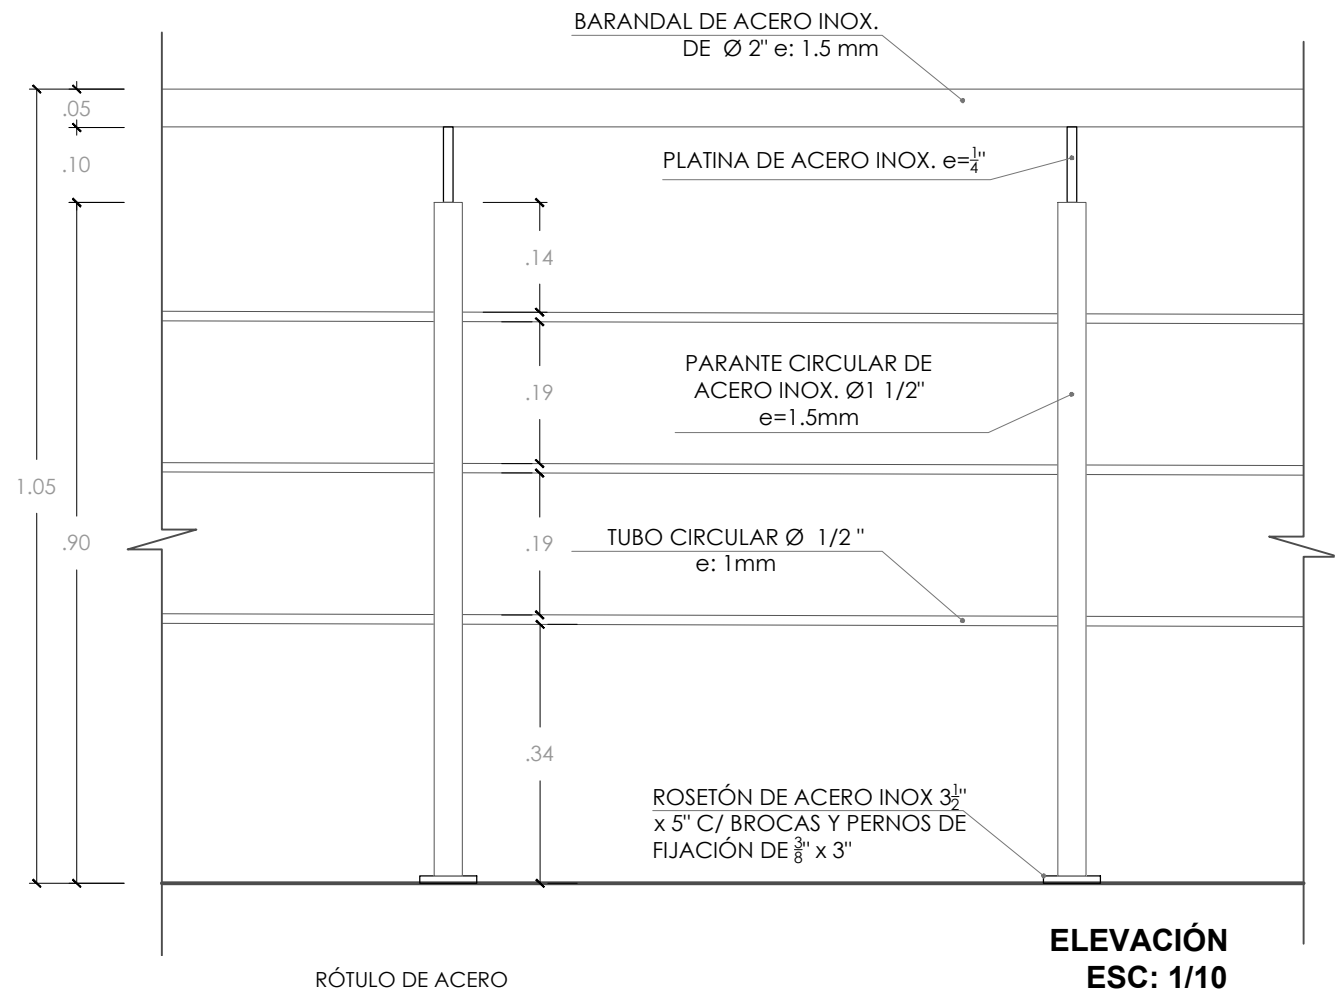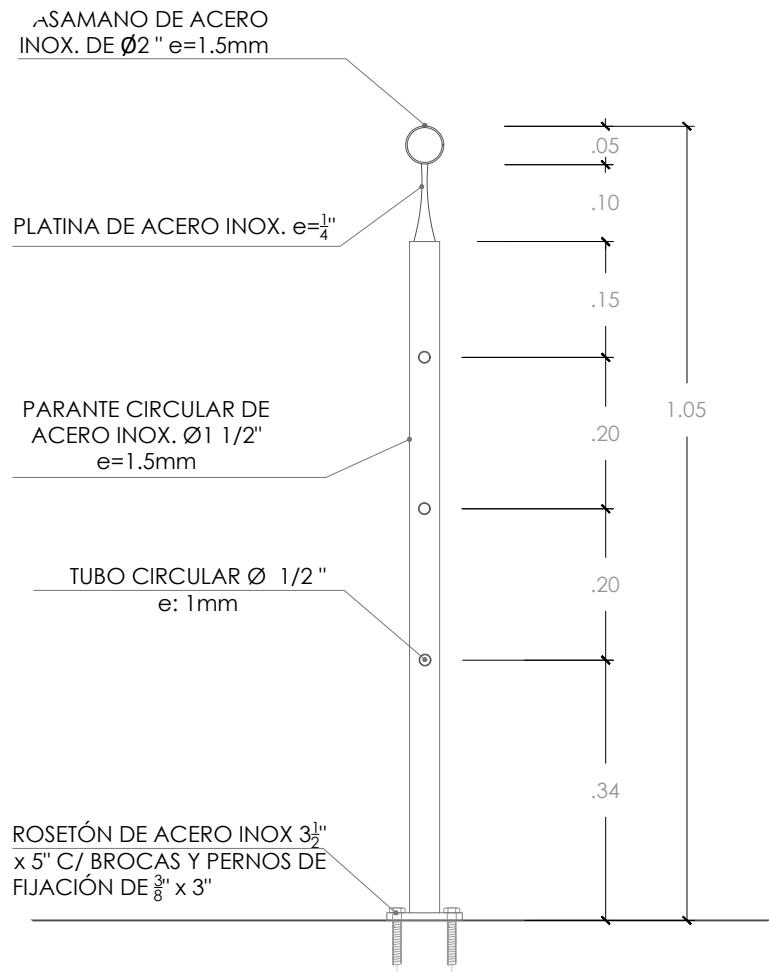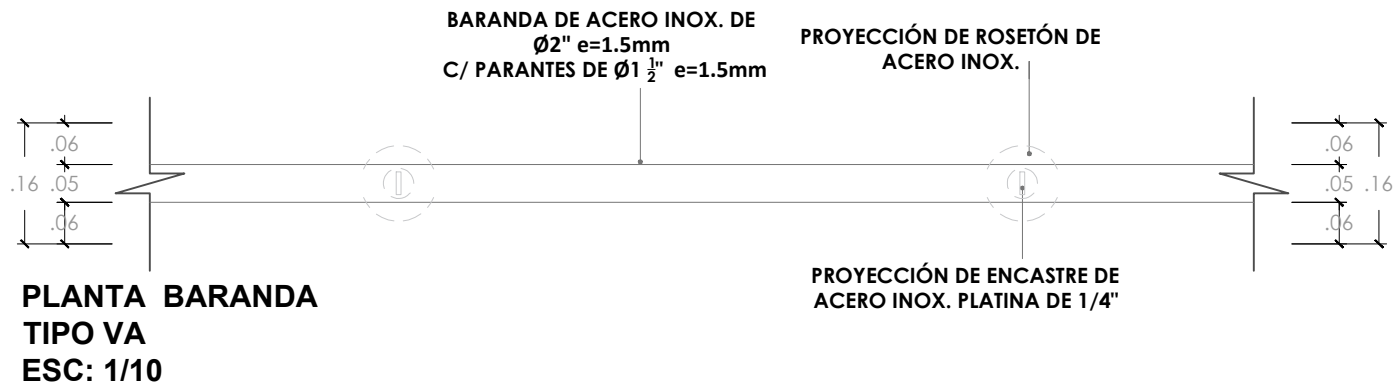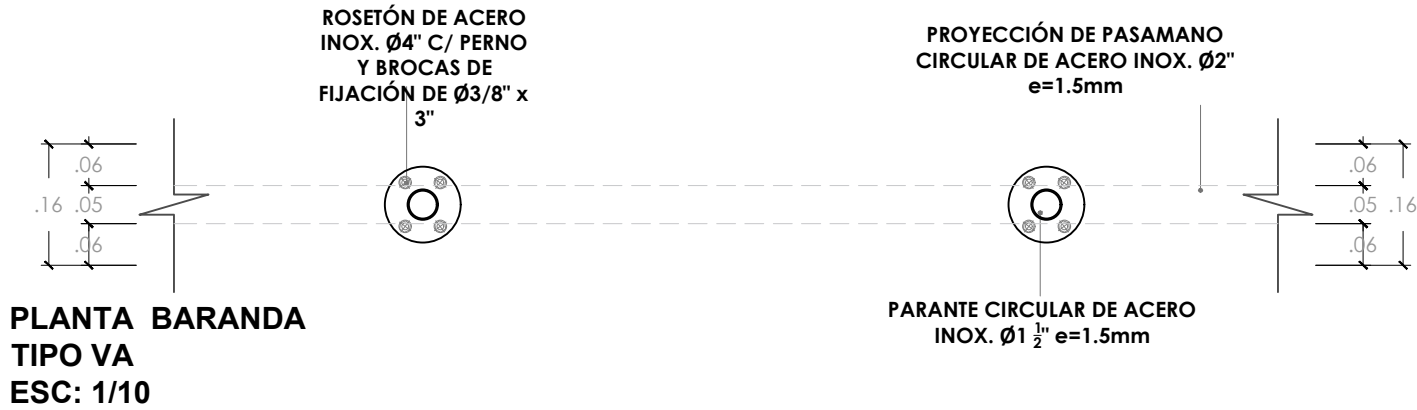

GOBIERNO REGIONAL AYACUCHO

PROYECTO: "MEJORAMIENTO DE LA PRESTACIÓN DE SERVICIOS EDUCATIVOS DE LA INSTITUCIÓN EDUCATIVA PÚBLICA MARÍA AUXILIADORA, DISTRITO DE HUANTA, PROVINCIA DE HUANTA - AYACUCHO"

ESPECIALIDAD: ARQUITECTURA

PLANO: DETALLE BARANDA TIPO VA

UBICACION: AV. RAZUHUILLCA N° 920 - HUANTA

JEFE DE PROYECTO: ING. JHON ROBERT CARRASCO SINCHITULLO C.I.P. 111800


ESPECIALISTA: -

ELABORADO POR: P.D.R.V.P.


FECHA: AGOSTO 2023

ESCALA: INDICADA


LAMINA: DA-29

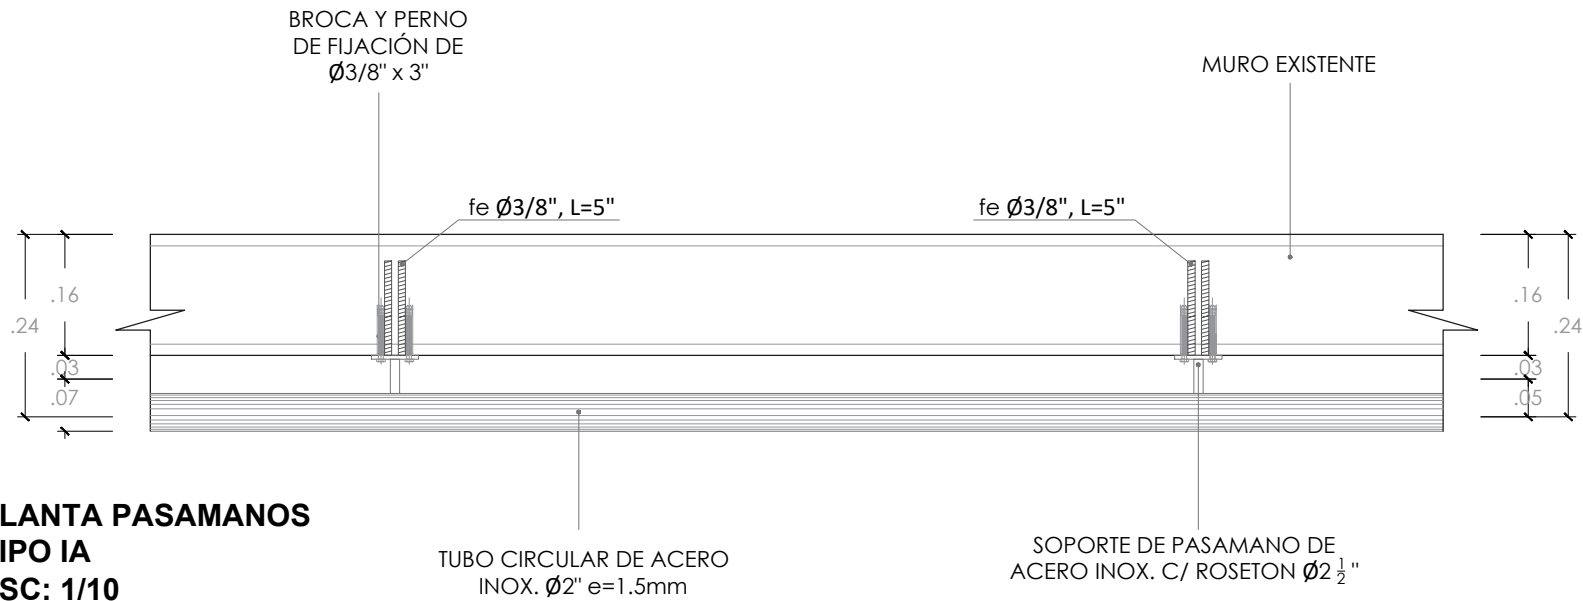


**PLANTA PASAMANOS  
TIPO IA  
ESC: 1/10**

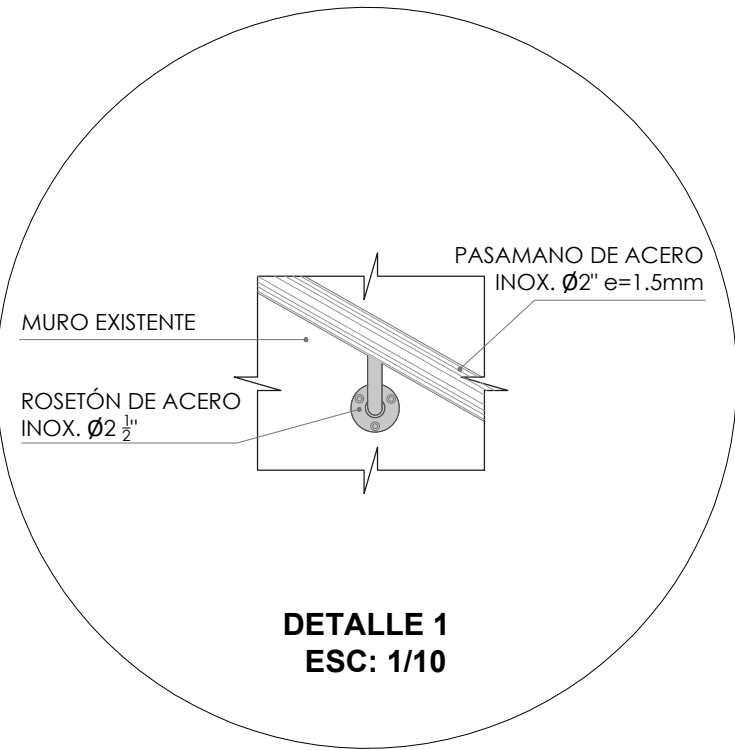



**DETALLE 1  
ESC: 1/10**

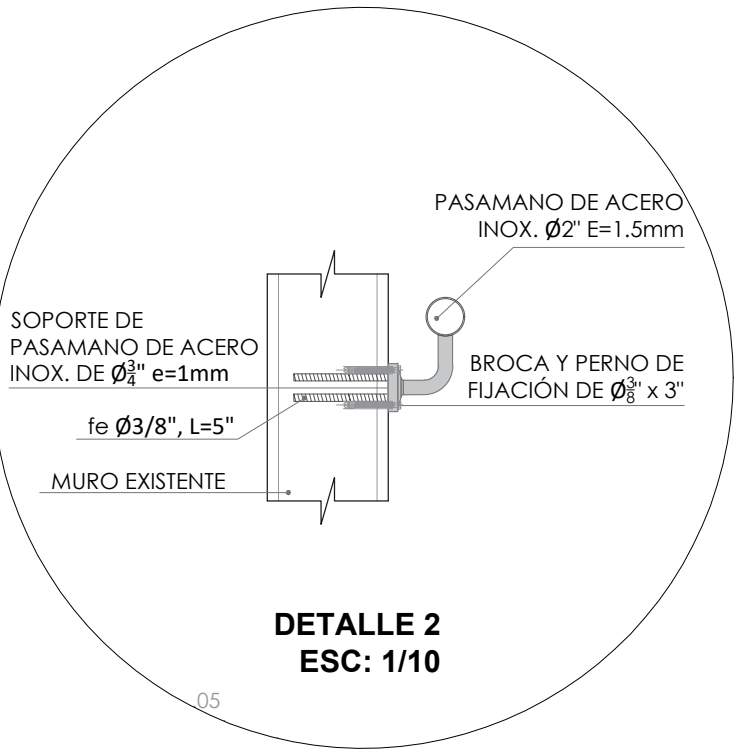


**DETALLE 2  
ESC: 1/10**

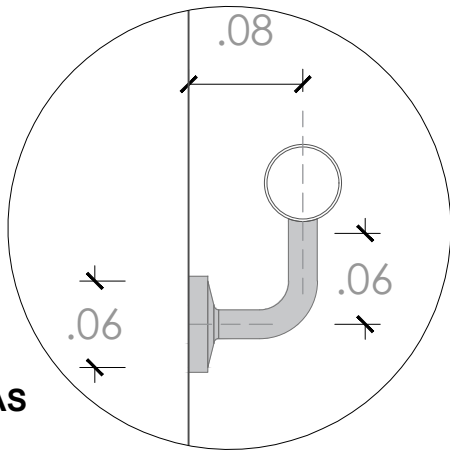

**ESQUEMAS  
ESC: 1/5**

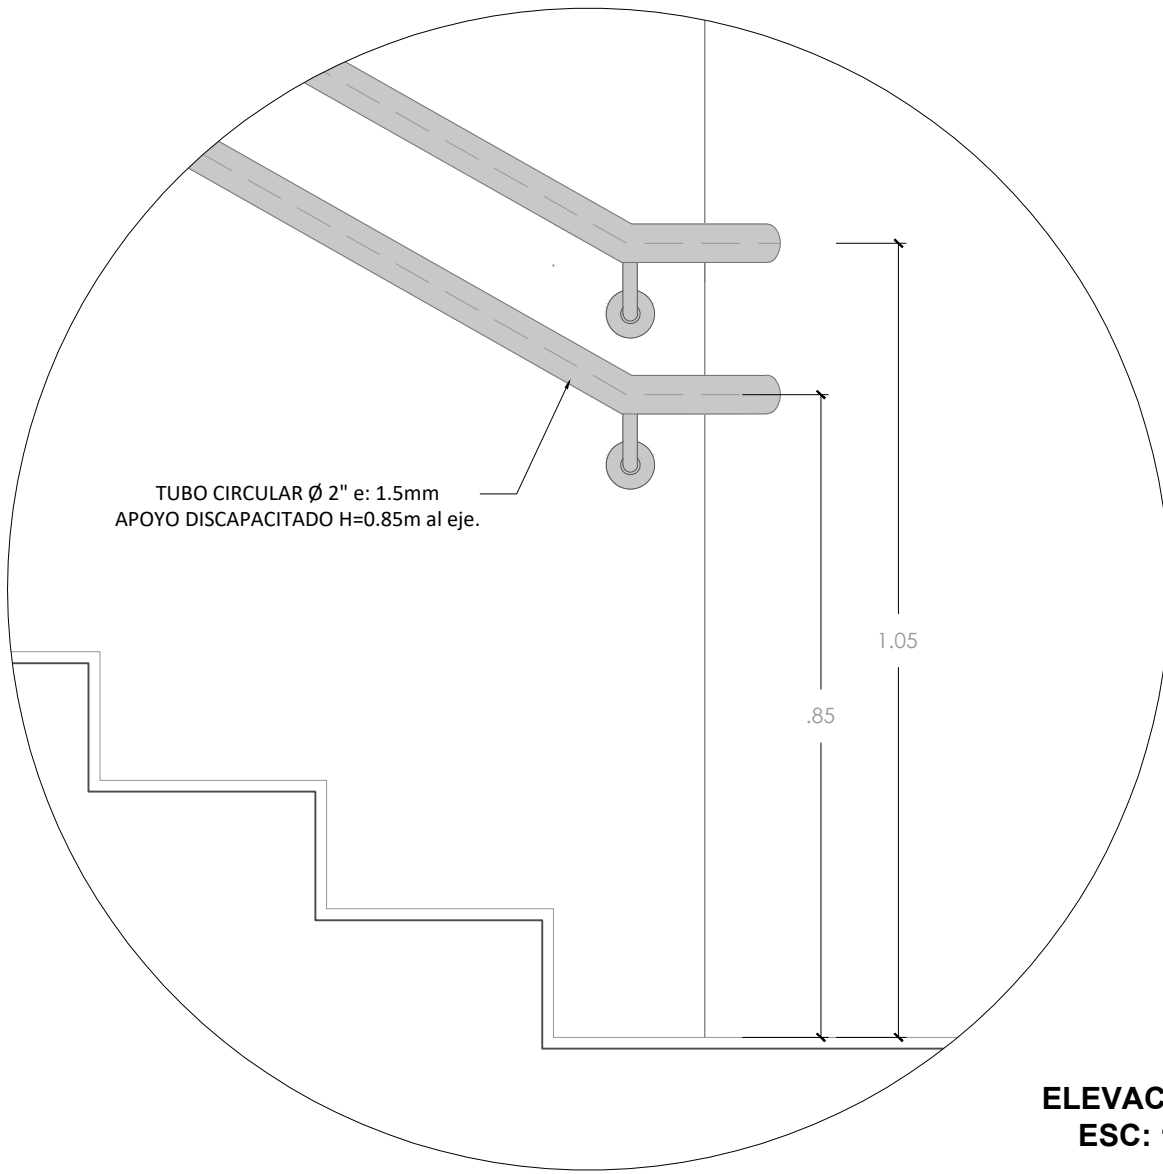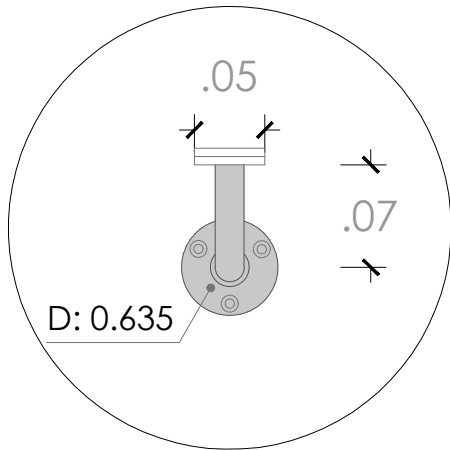

**ELEVACIÓN  
ESC: 1/10**

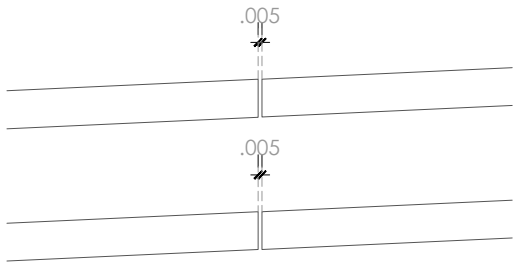

**DETALLE ENCUENTRO  
ESC: 1/10**

PROYECTO: "MEJORAMIENTO DE LA PRESTACIÓN DE SERVICIOS EDUCATIVOS DE LA INSTITUCIÓN EDUCATIVA PÚBLICA MARÍA AUXILIADORA, DISTRITO DE HUANTA, PROVINCIA DE HUANTA - AYACUCHO"			
ESPECIALIDAD:	ARQUITECTURA		
PLANO:	DETALLE PASAMANOS TIPO IA		
UBICACION:	AV. RAZUHUILLCA N° 920 - HUANTA		
JEFE DE PROYECTO:	ING. JHON ROBERT CARRASCO SINCHITULLO	C.I.P. 111800	LAMINA:
ESPECIALISTA:			DA-30
ELABORADO POR:	P.D.R.V.P.	FECHA:	AGOSTO 2023
ESCALA:	INDICADA		