


Plano Mejoramiento Alimentador en Media Tensión CHL001 C.H CANTANGE – PROVINCIA DE SAN MIGUEL Y SAN PABLO

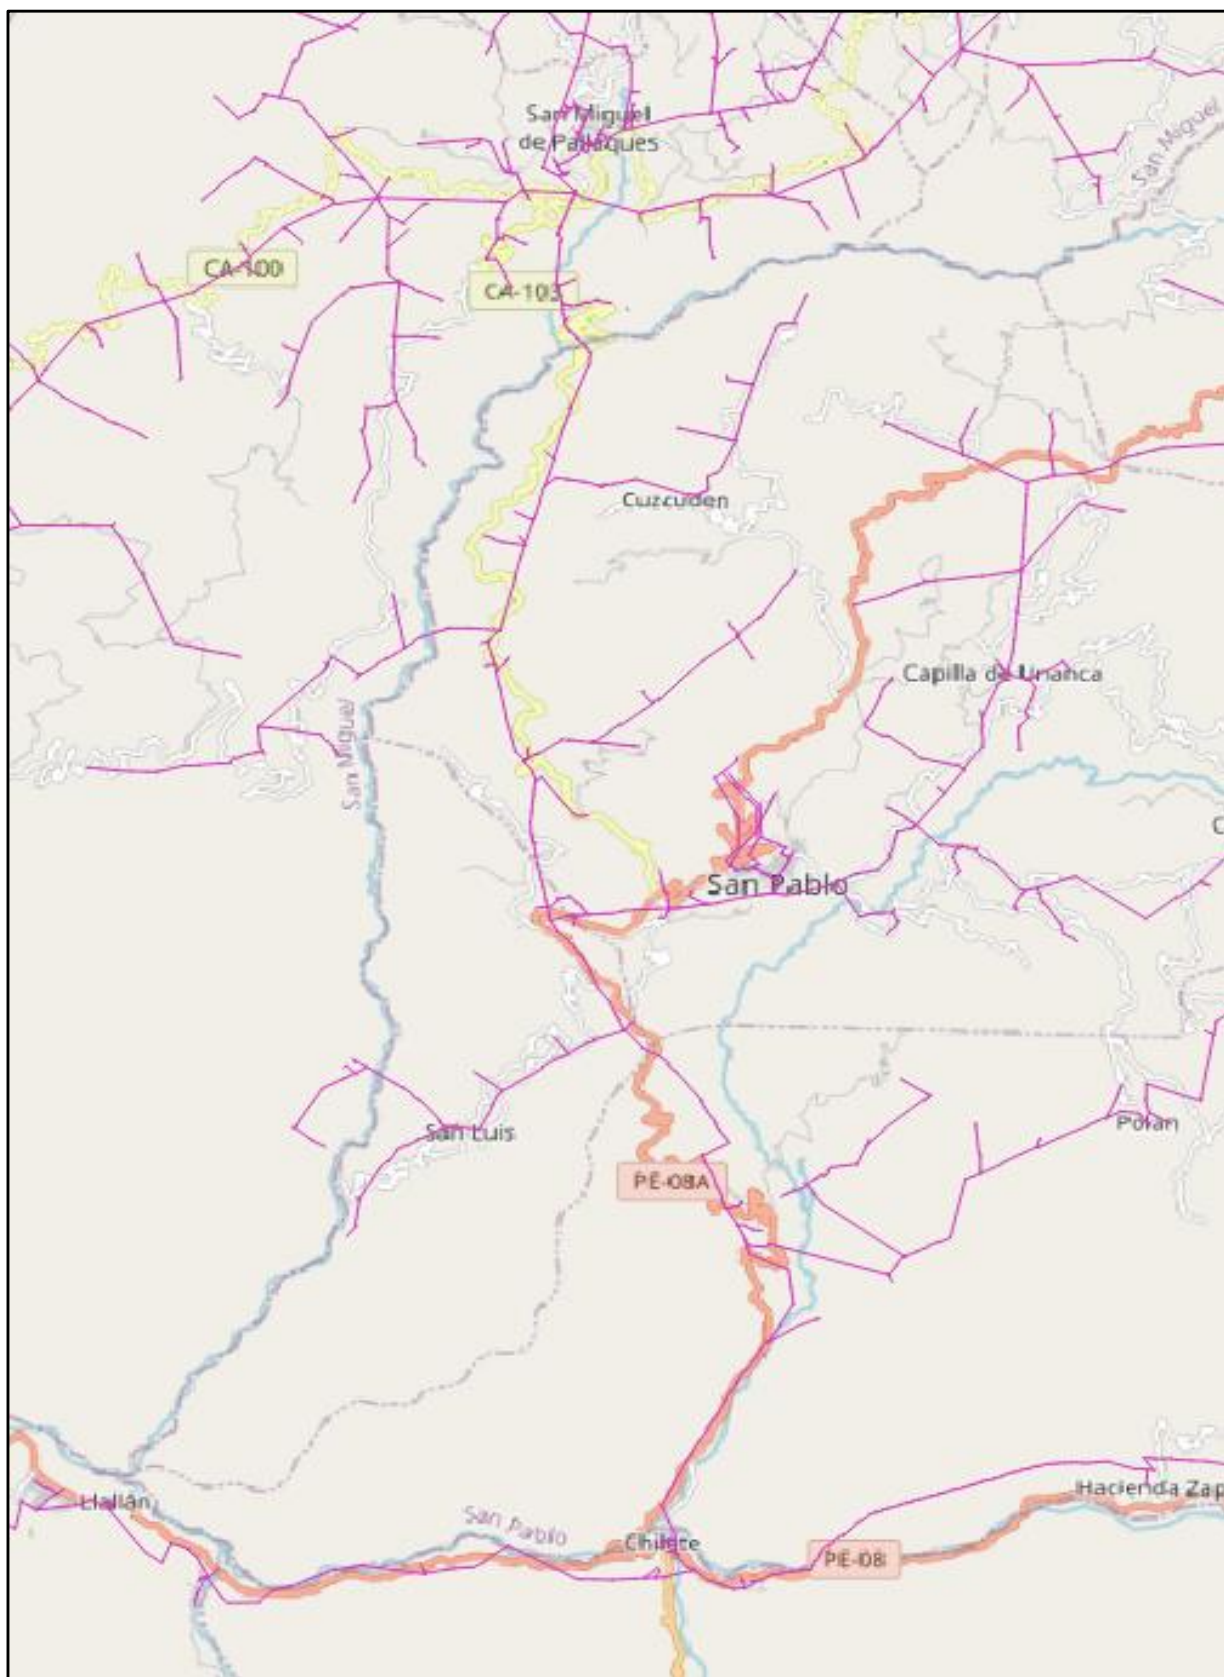

Ubicación Provincia del Proyecto

