

**AREA DE VIVERO 716.89248 M2**  
**AREA TOTAL DE VIVERO 358.77 m2**  
**PERIMETRO 118.364 m**

[illegible]

### Corte 5-5

**VISTA LATERAL**

### Corte 3-3

**VISTA LATERAL**

## DETALLES DE CAMAS DE GERMINACION


	<b>PROYECTO ESPECIAL DITEM DEL MARAÑÓN – ALTO AMAZONAS</b> <b>– LORETO – CONDOCANQUI-(PEDAMAALC)</b>	
	<b>DIRECCION DE DESARROLLO AGRO ECONOMICO</b> <b>AREA DE PROYECTOS PRODUCTIVOS</b>	
	<b>PROYECTO:</b> "MEJORAMIENTO DE LOS SERVICIOS DE APOYO A LA CADENA PRODUCTIVA DE CAMU CAMU (MYRCIARIA DUBIA (H.B.K) ME VAUGH) EN 4 DISTRITOS DE LA PROVINCIA DE ALTO AMAZONAS - DEPARTAMENTO DE LORETO."	
	<b>PLANO:</b> <b>ARQUITECTURA VIVERO - LAGUNAS - VISTA ALEGRE</b>	
<b>UBICACIÓN:</b> <b>DPTO: LORETO</b> <b>PROV: ALTO AMAZONAS</b> <b>DIST: LAGUNAS</b>	<b>DIRECTOR EJECUTIVO:</b> <b>ING. EDIN GALVANI CAJO</b>	
	<b>DIRECTOR DE LA DDA-PEDAMAALC:</b> <b>ING. LUIS ALBERTO JARAMILLO LLONTOP</b>	<b>REVISADO:</b> <b>MDC</b>
	<b>DISEÑO:</b> <b>MDC</b>	<b>FECHA:</b> <b>JUNIO 20</b>

LAMINA  


ARQ-0







MODULO DEMOSTRATIVO DE ENSEÑANZA EN PRODUCCION DE CAMU - CAMU

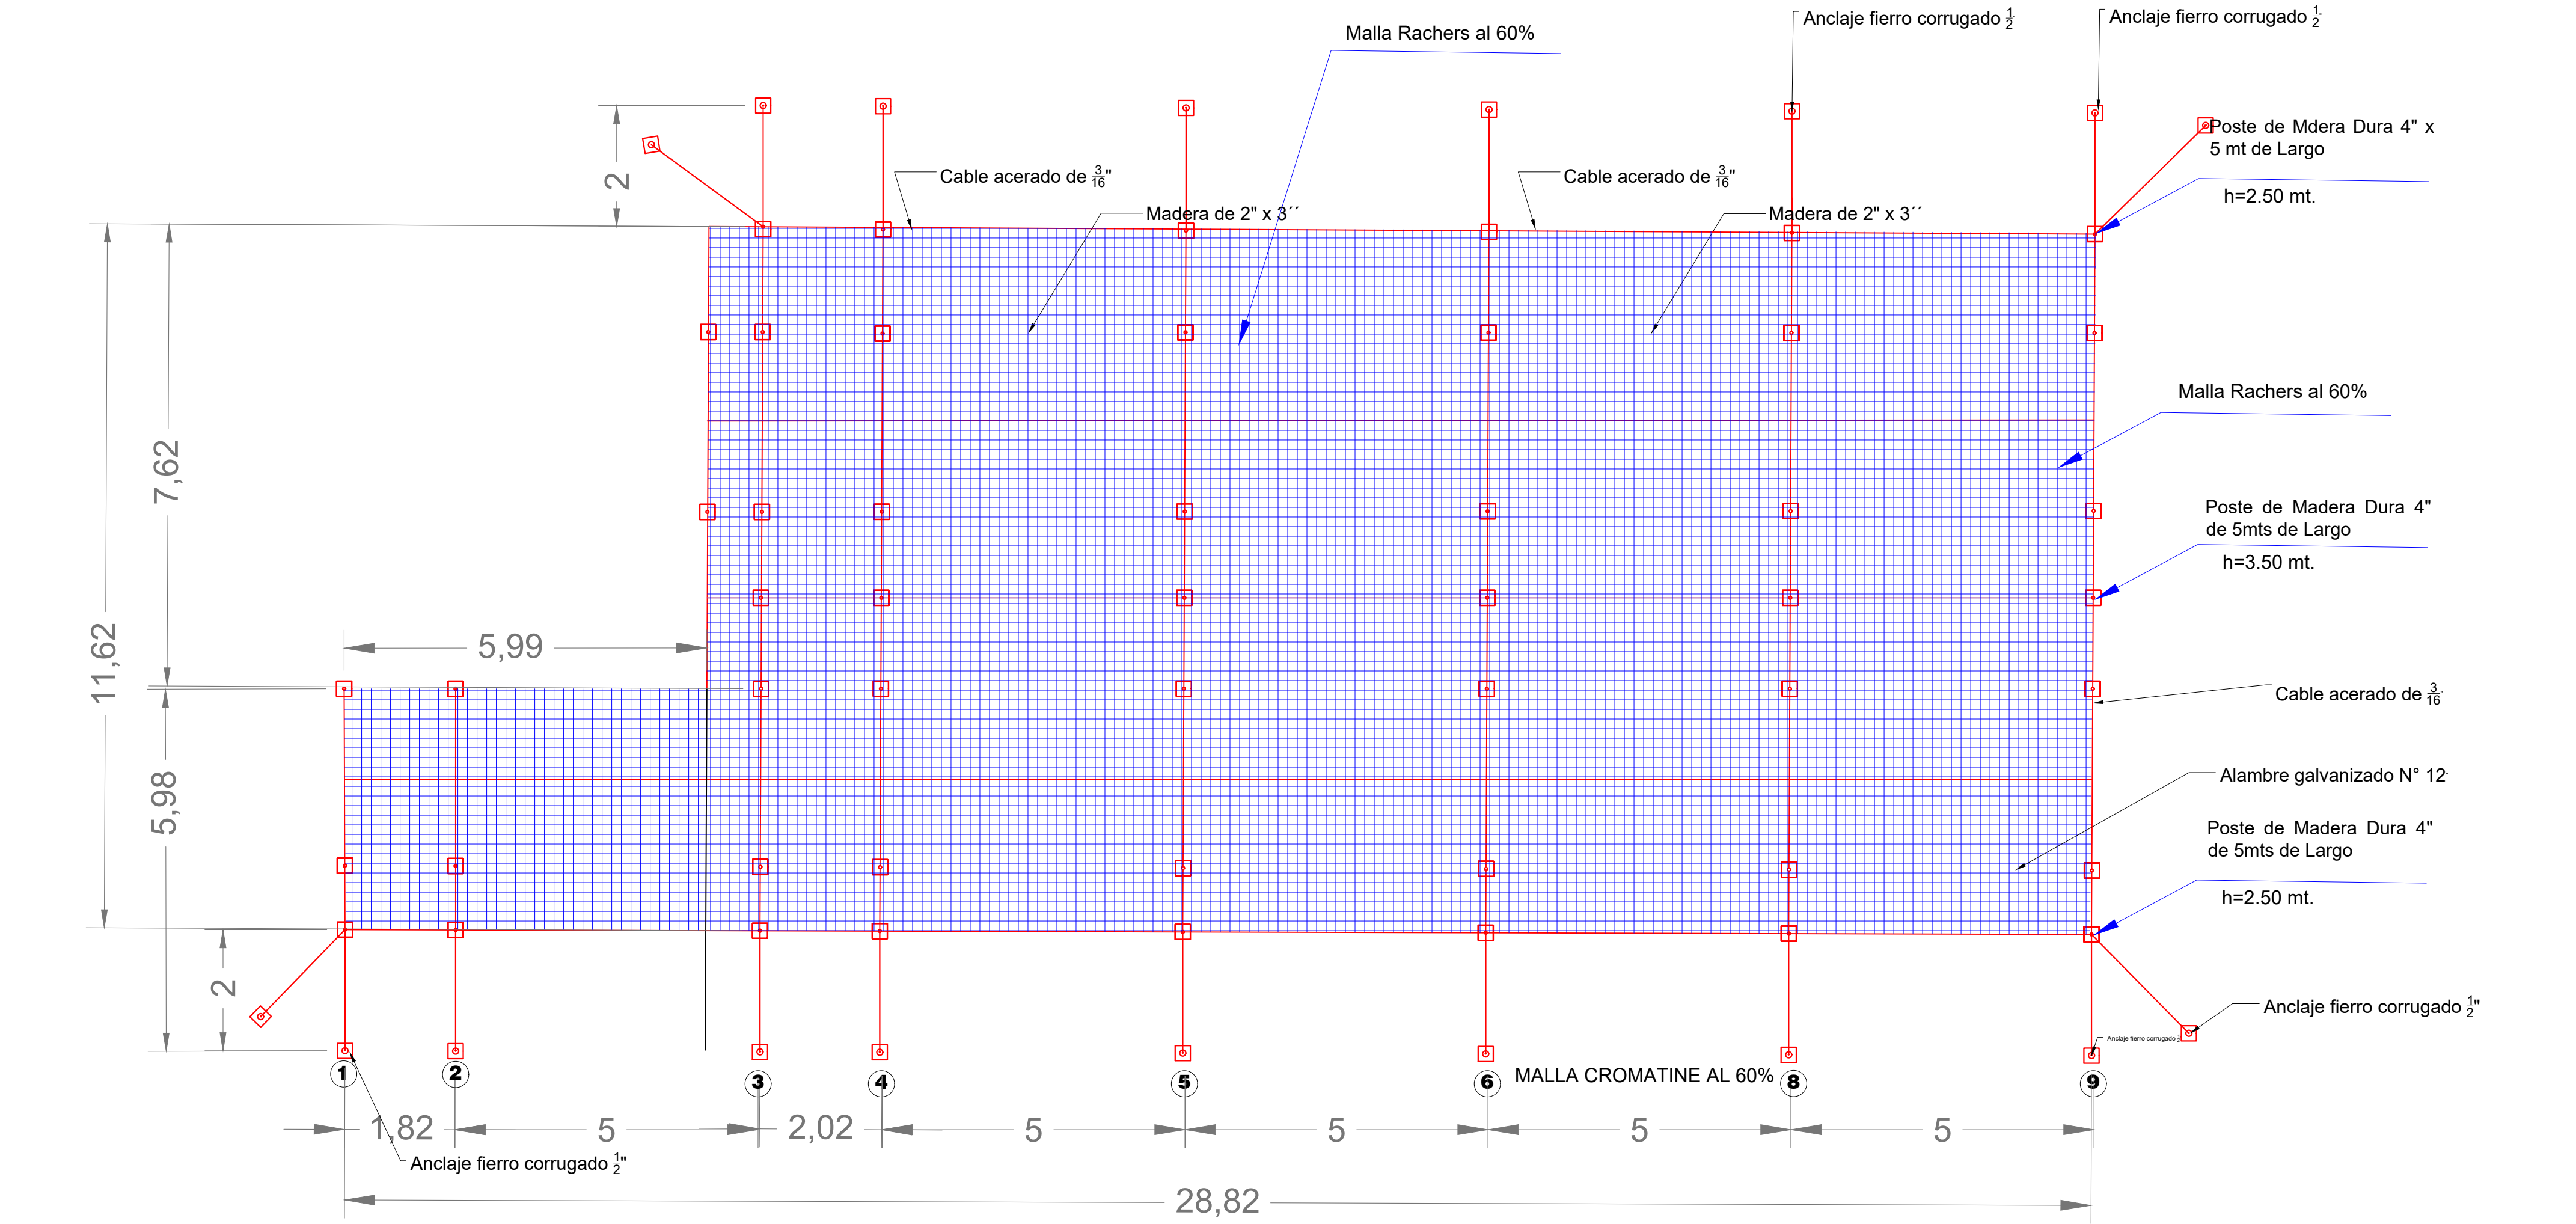

·DETALLE DE MALLA RACHERS  
ESC : 1/75

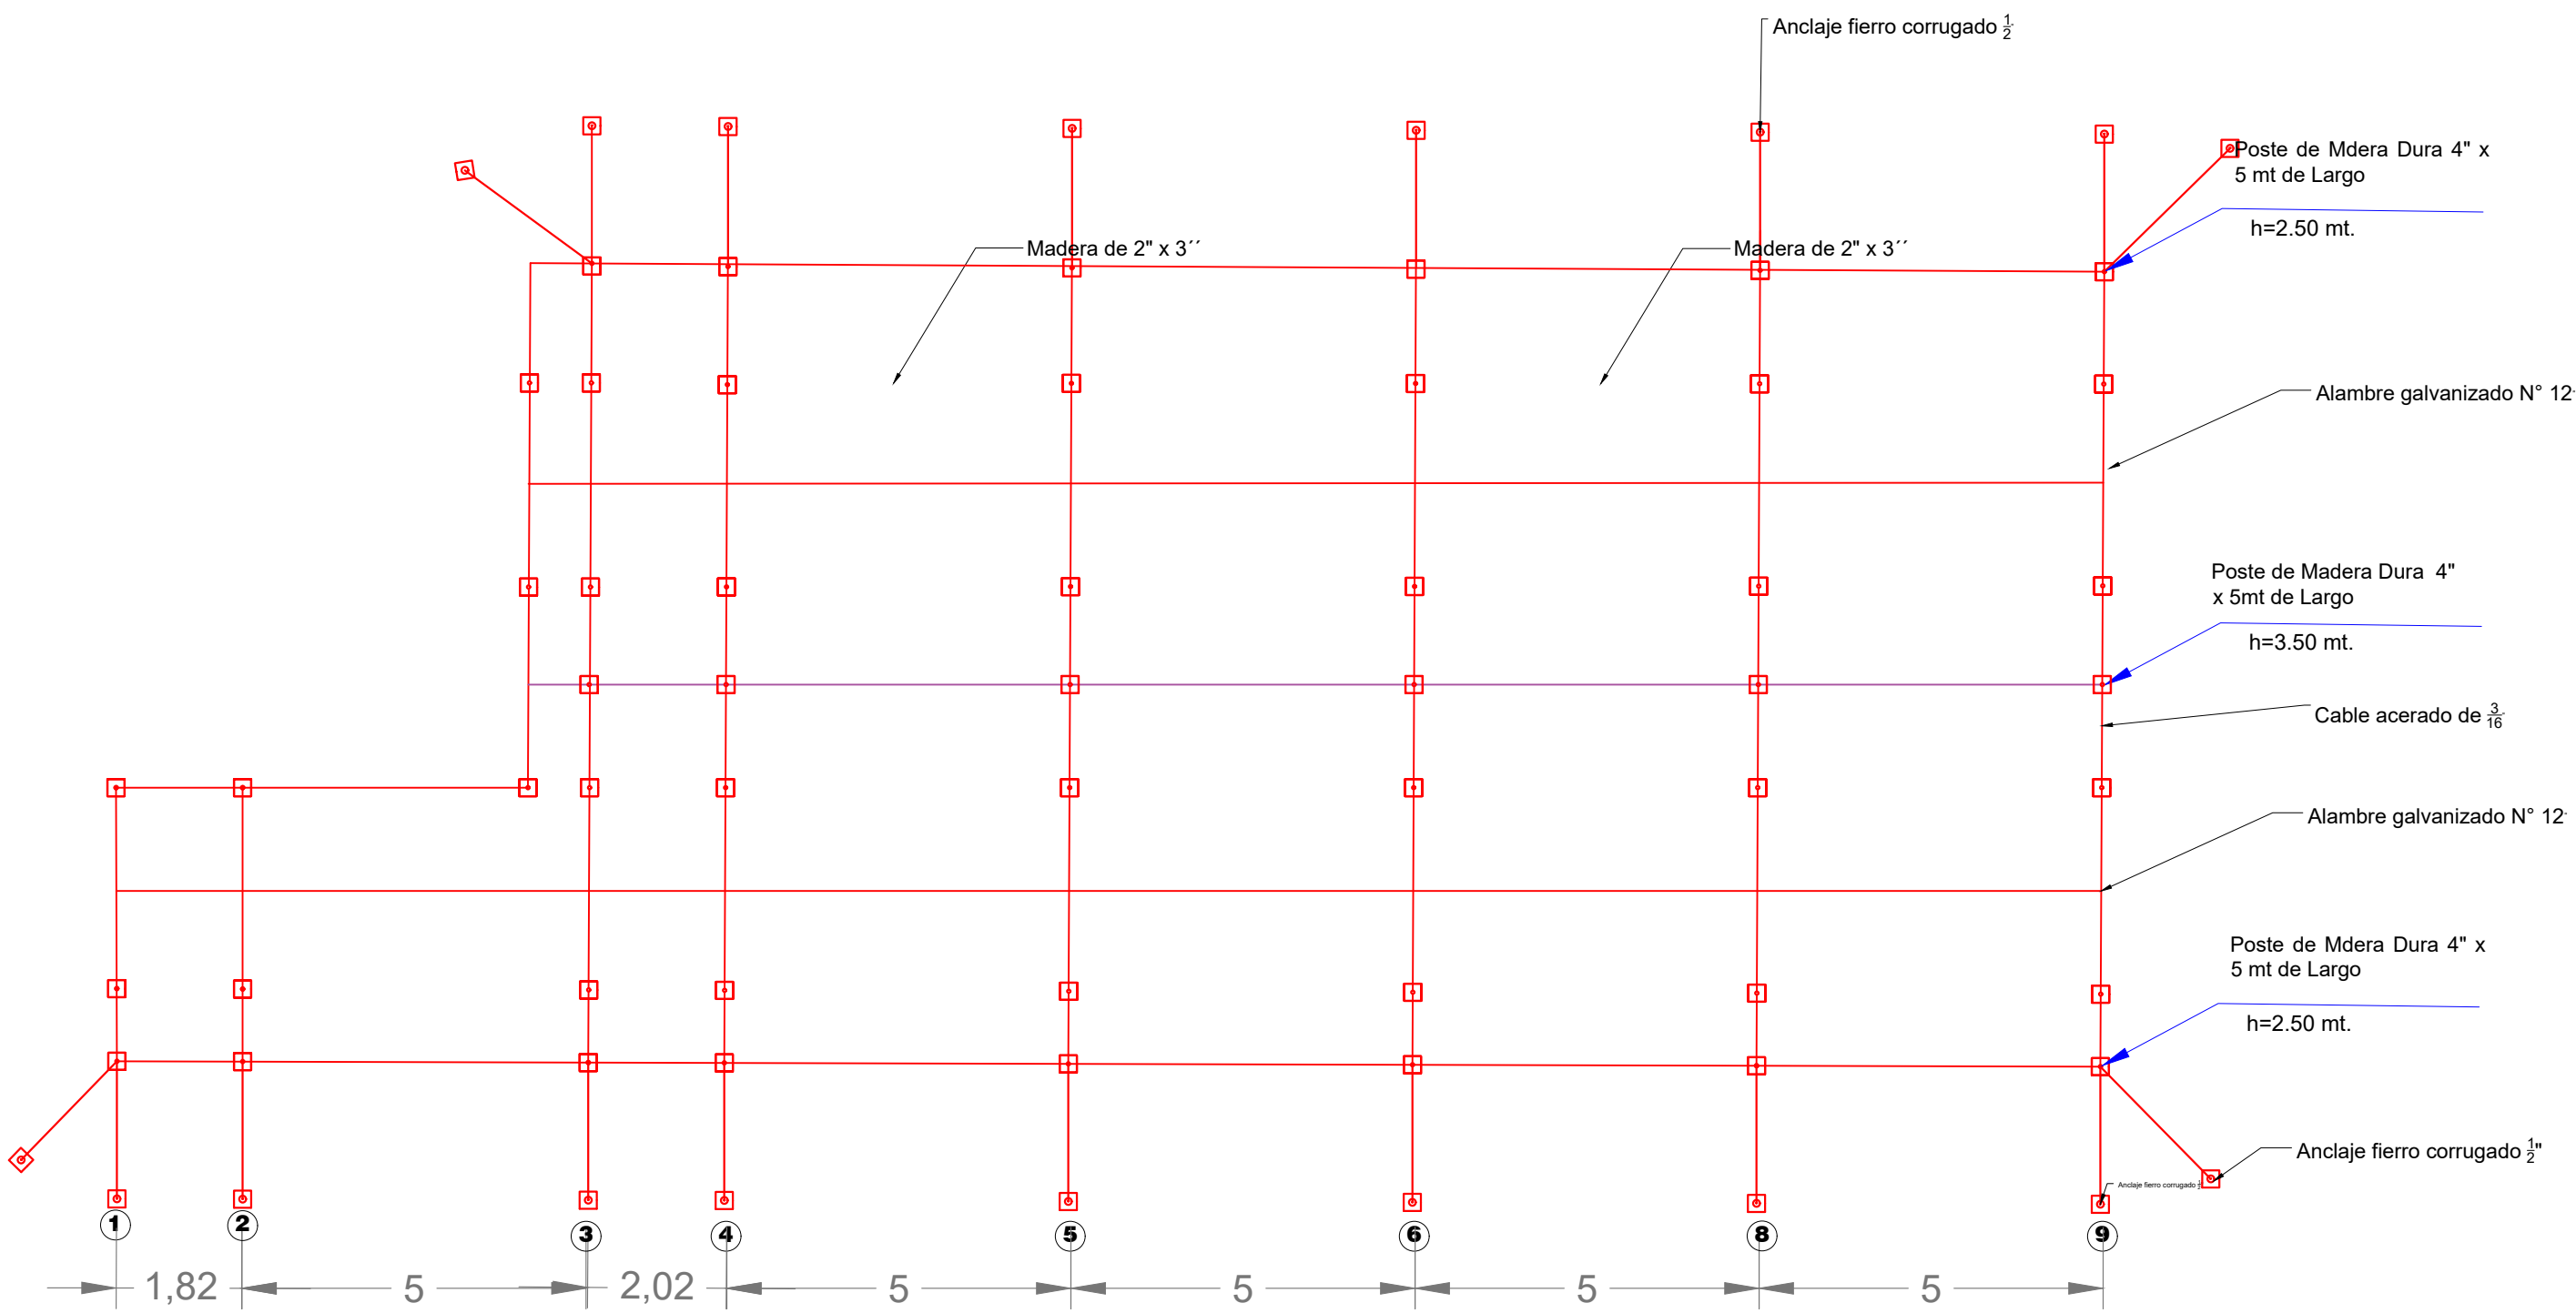

DETALLE DECOBERTURA DE TECHO

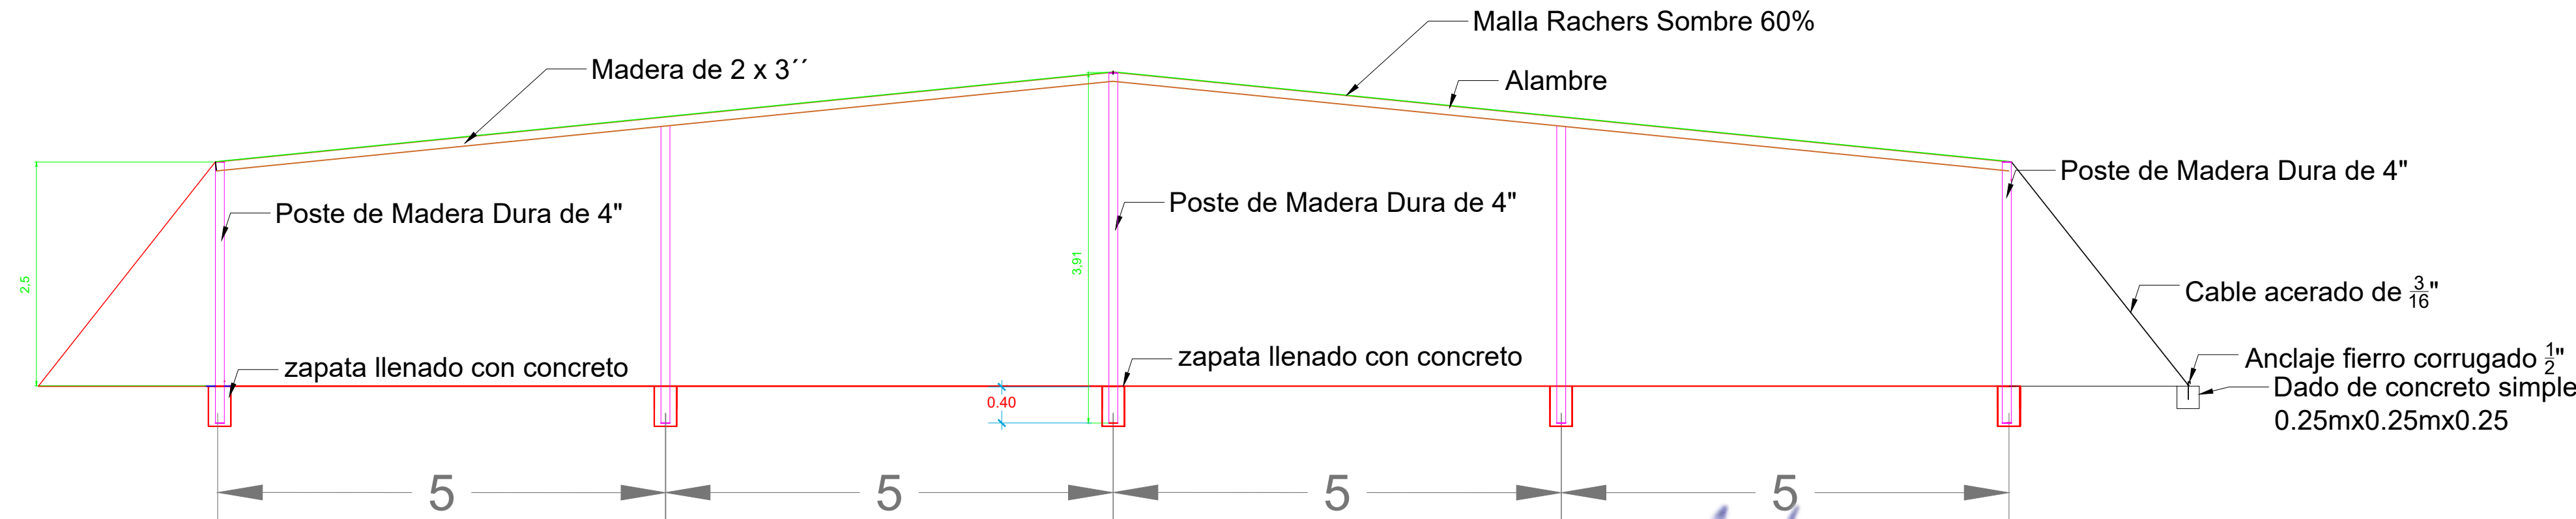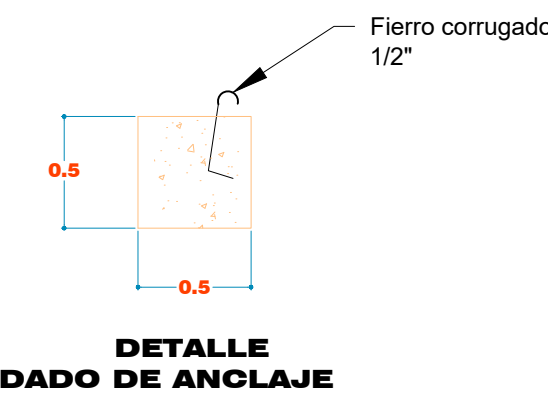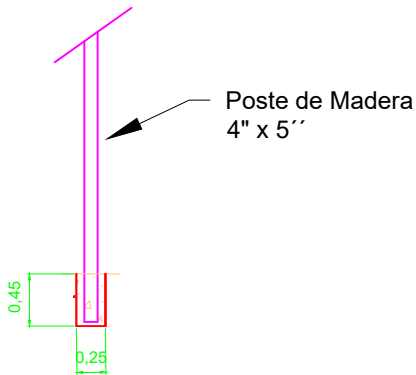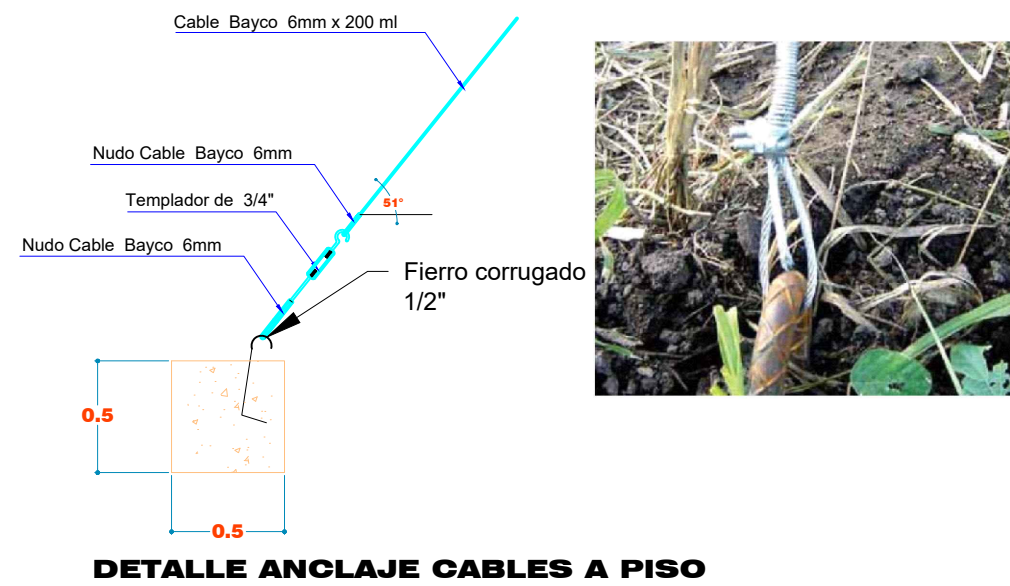

· ELEVACIÓN DE COBERTURA  
ESC : 1/50

GIBSON E. HERRERA MARIN  
INGENIERO CIVIL  
REG. CIP. 193153

		PROYECTO ESPECIAL DATEM DEL MARAÑÓN – ALTO AMAZONAS – LORETO – CONDORCANQUI-(PEDAMAALC)	
		DIRECCION DE DESARROLLO AGRO ECONOMICO AREA DE PROYECTOS PRODUCTIVOS	
PROYECTO: "MEJORAMIENTO DE LOS SERVICIOS DE APOYO A LA CADENA PRODUCTIVA DE CAMU CAMU (MYRCIARIA DUBIA (H.B.K) ME VAUGH) EN 4 DISTRITOS DE LA PROVINCIA DE ALTO AMAZONAS - DEPARTAMENTO DE LORETO."		LAMINA : <b>ES-02</b>	
PLANO: <b>VIVERO - LAGUNAS - VISTA ALEGRE</b>			
UBICACIÓN: DPTO: LORETO PROV: ALTO AMAZONAS DIST: LAGUNAS		DIRECTOR EJECUTIVO: ING. EDIN GALVANI CAJO DIRECTOR DE LA DDA-PEDAMAALC: ING. LUIS ALBERTO JARAMILLO LLONTOP DISEÑO: MDC	
		REVISADO: MDC ESCALA: INDICADA FECHA: JUNIO 2023	