



ELEVACION LATERAL
ESCALA 1/50

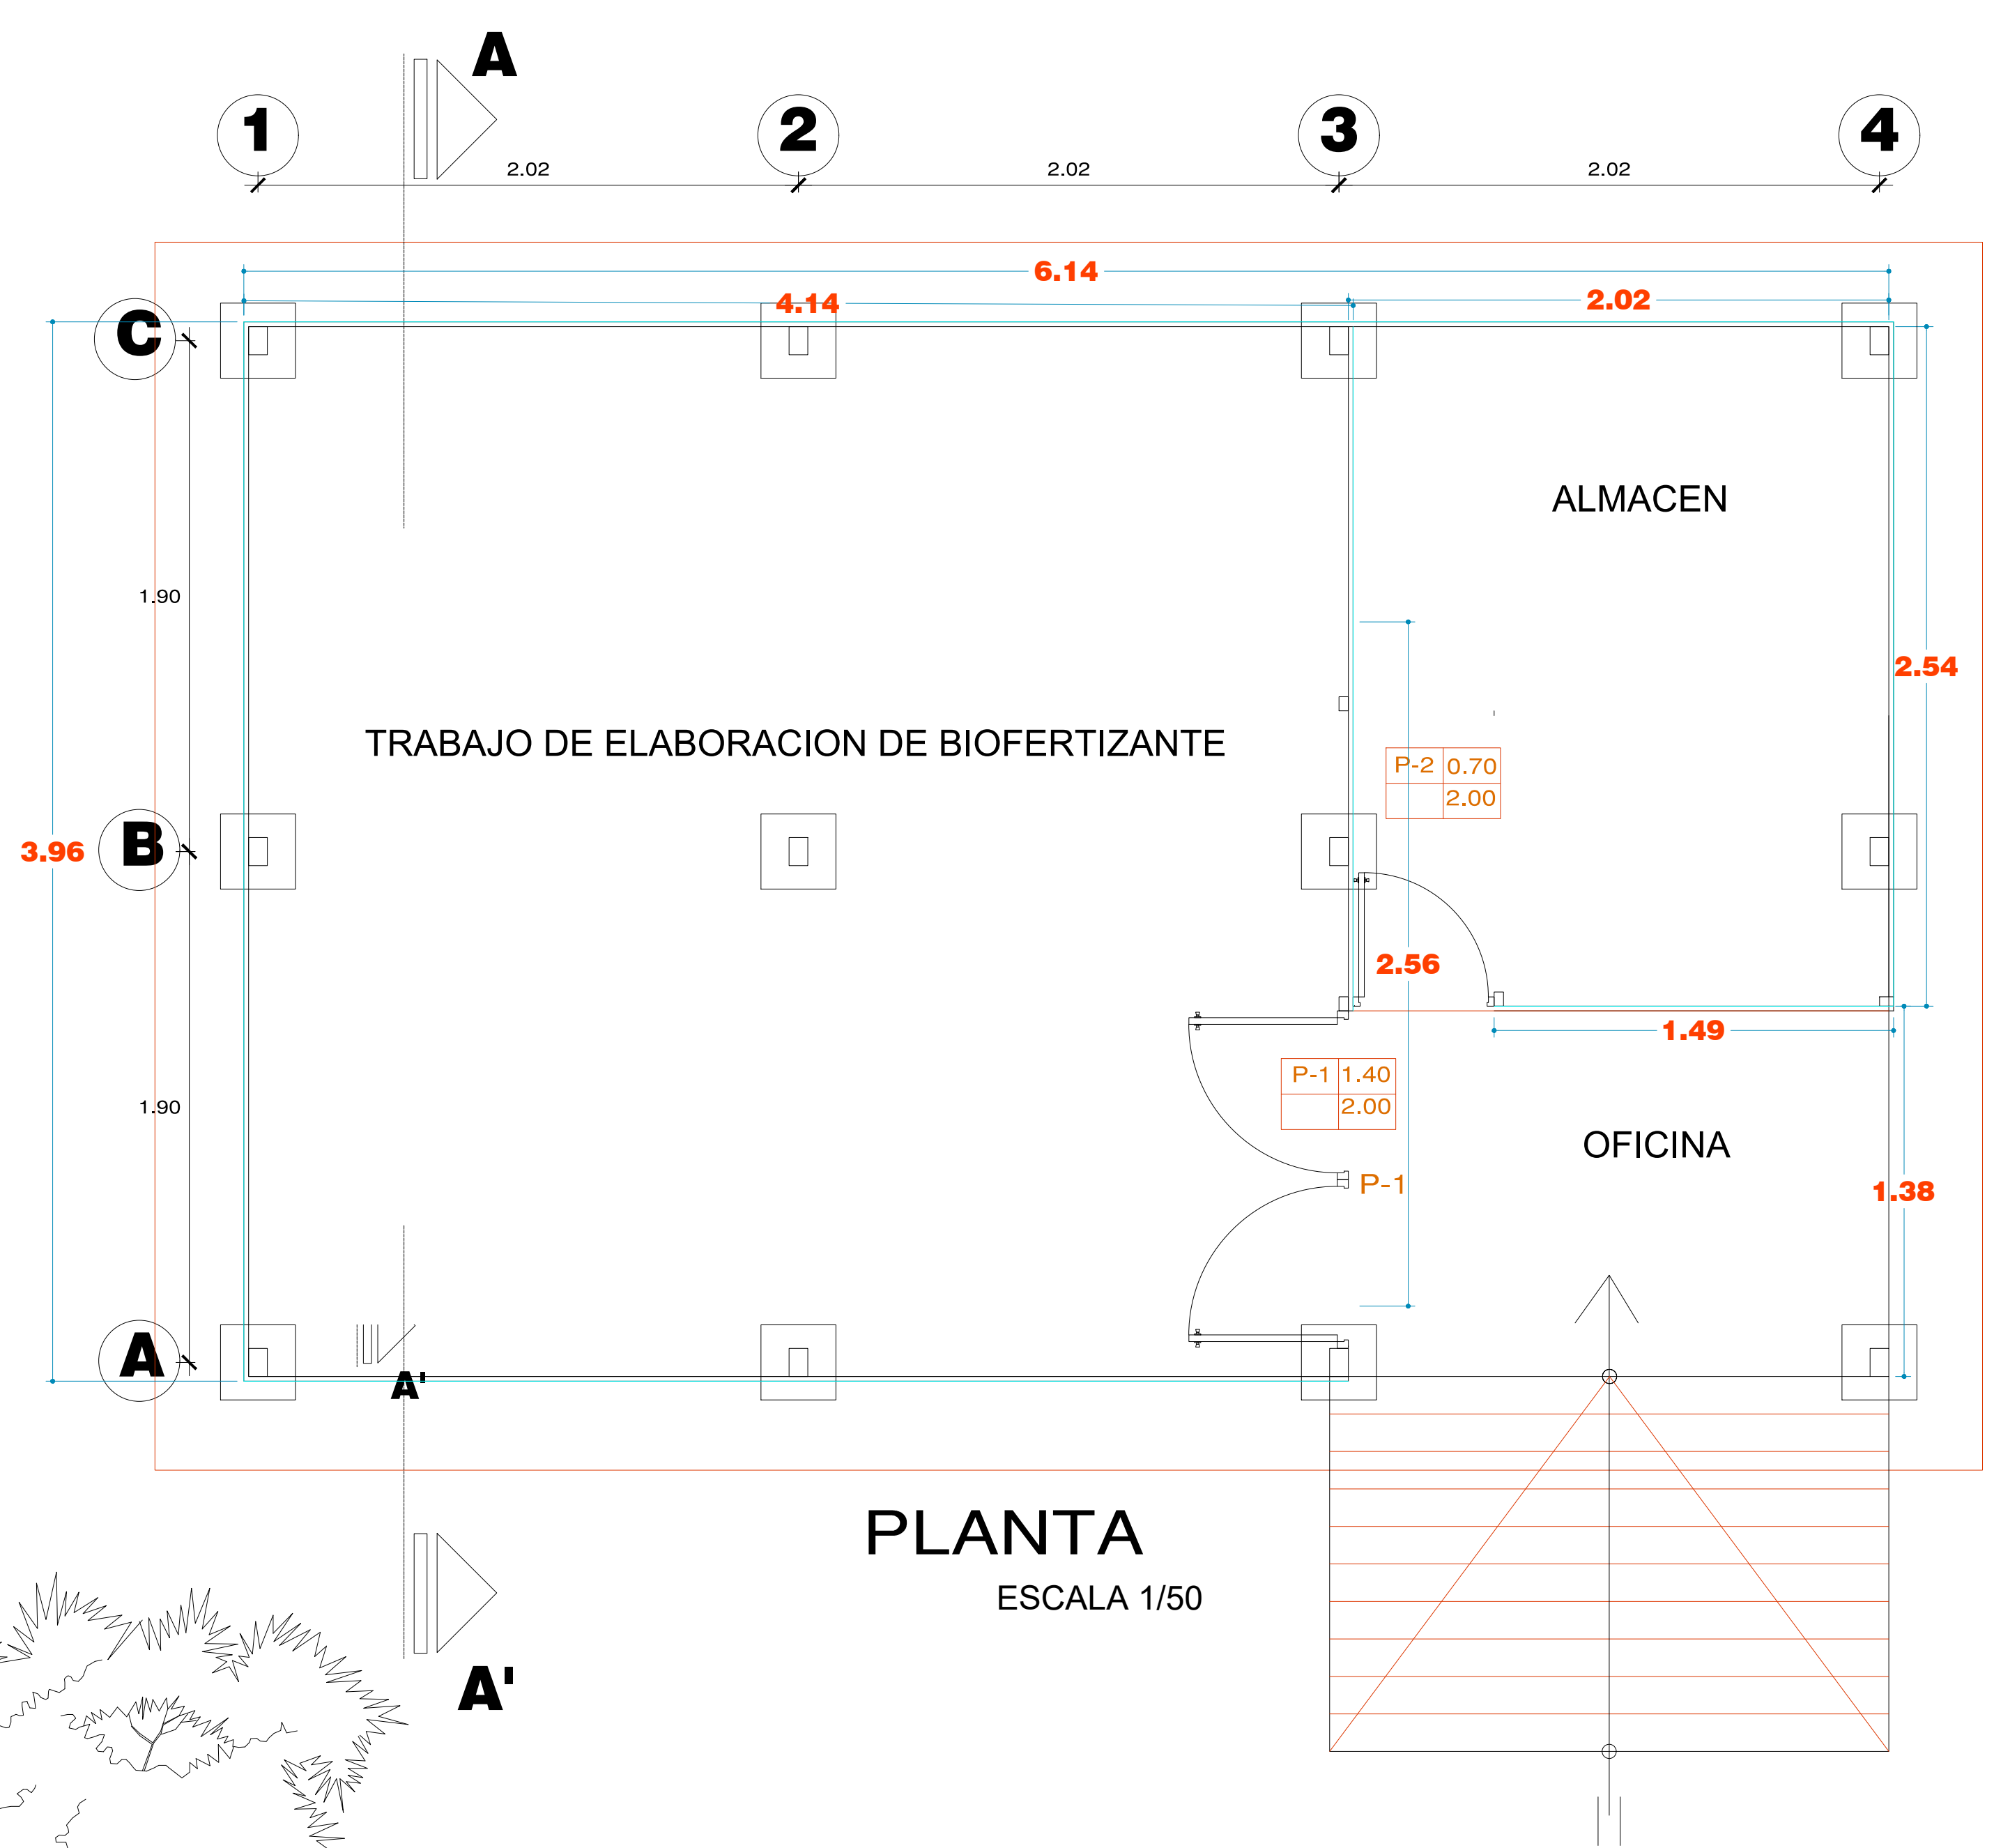



PLANTA
ESCALA 1/50


GIBSON E. HERRERA MARIN
INGENIERO CIVIL
REG. CIP. 193153

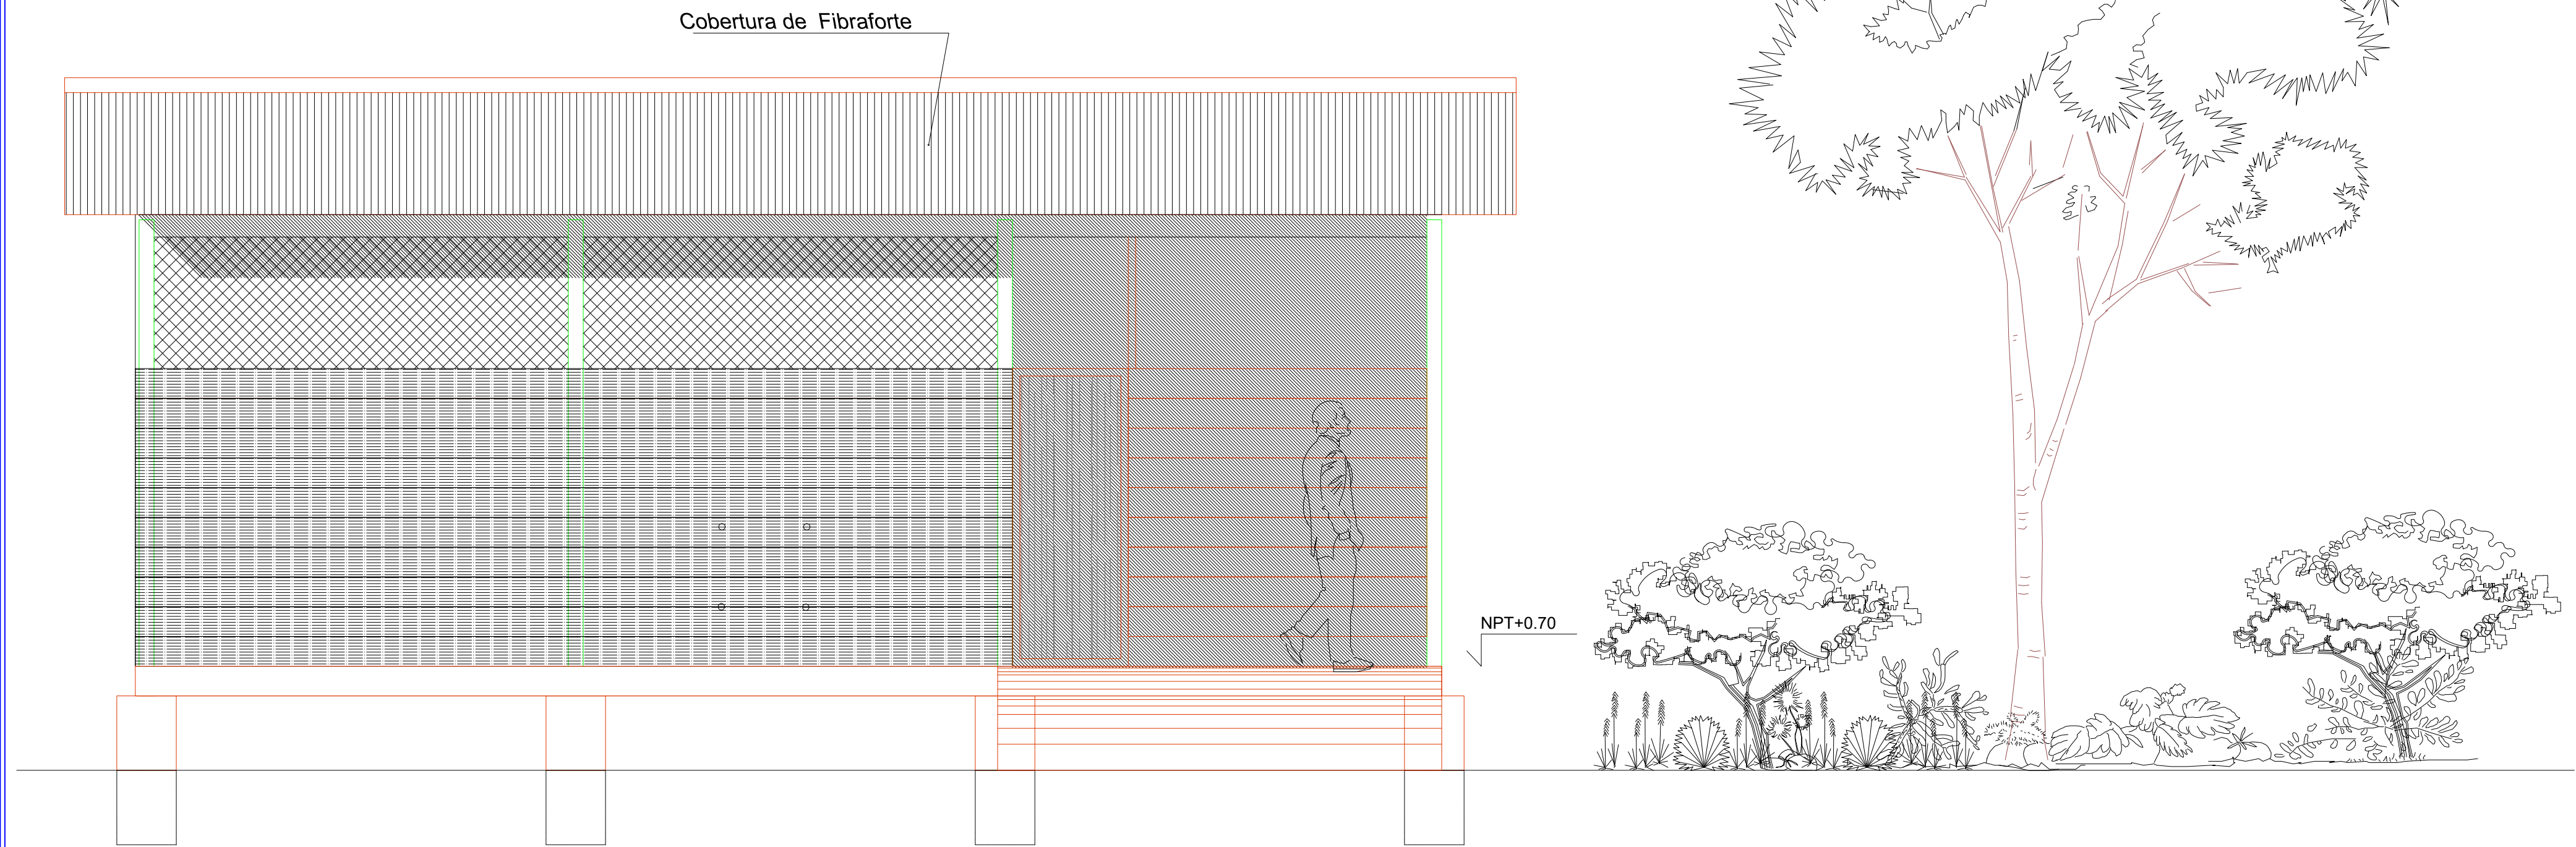


ELEVACION
ESCALA 1/50

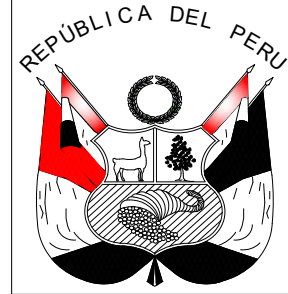
		PROYECTO ESPECIAL DITEM DEL MARAÑÓN - ALTO AMAZONAS - LORETO - CONDORCANQUI-(PEDAMAALC)	
		DIRECCION DE DESARROLLO AGRO ECONOMICO AREA DE PROYECTOS PRODUCTIVOS	
PROYECTO: MEJORAMIENTO DE LOS SERVICIOS DE APOYO A LA CADENA PRODUCTIVA DE CAMU CAMU MYRCIARIA DUBIA (Kunth) Mc VAUGH EN 4 DISTRITOS DE LA PROVINCIA DE ALTO AMAZONAS - DEPARTAMENTO DE LORETO			
PLANO: ARQUITECTURA GALPON DE BIOFETILIZANTES- VISTA ALEGRE		LAMINA : ARQ-01	
UBICACIÓN: DPTO: LORETO PROV: ALTO AMAZONAS DIST: LAGUNAS		DIRECTOR EJECUTIVO: ING. EDIN GALVANI CAJO DIRECTOR DE LA DDA-PEDAMAALC: ING. LUIS ALBERTO JARAMILLO LLONTOP DISEÑO: MDC	
		REVISADO: MDC	ESCALA: INDICADA FECHA: JUNIO 2023

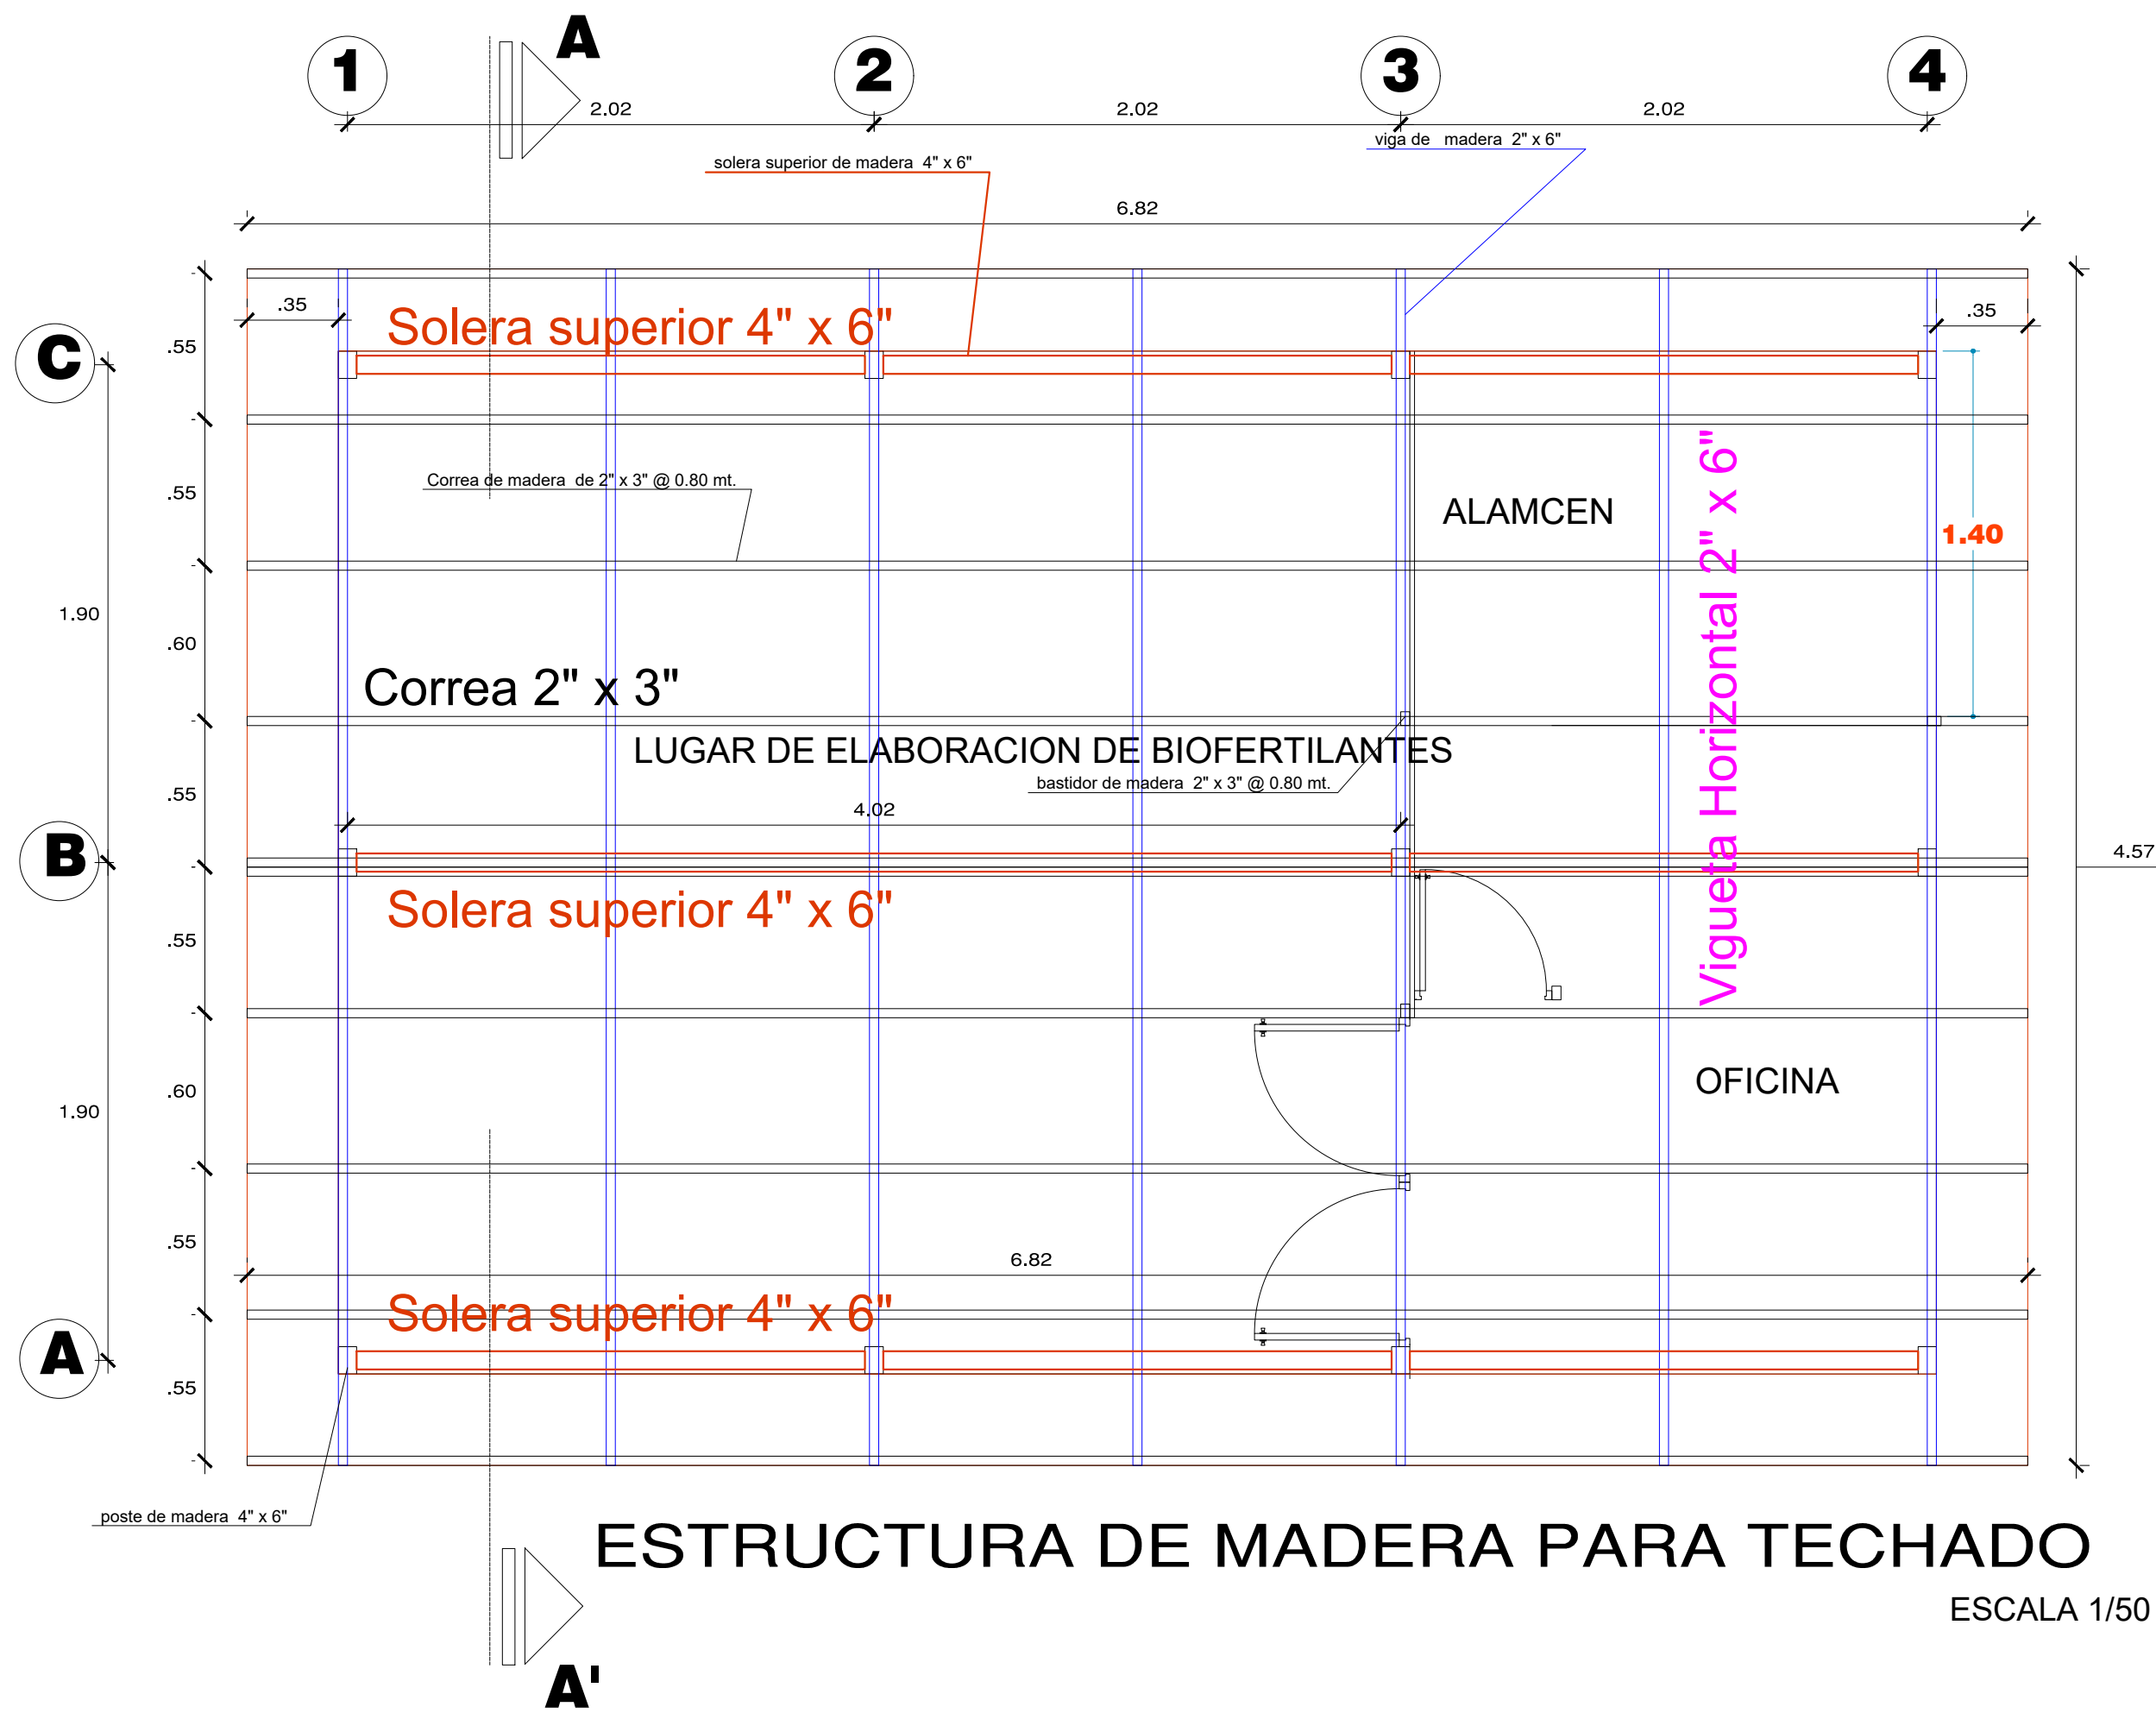

ESTRUCTURA DE MADERA PARA TECHADO
ESCALA 1/50

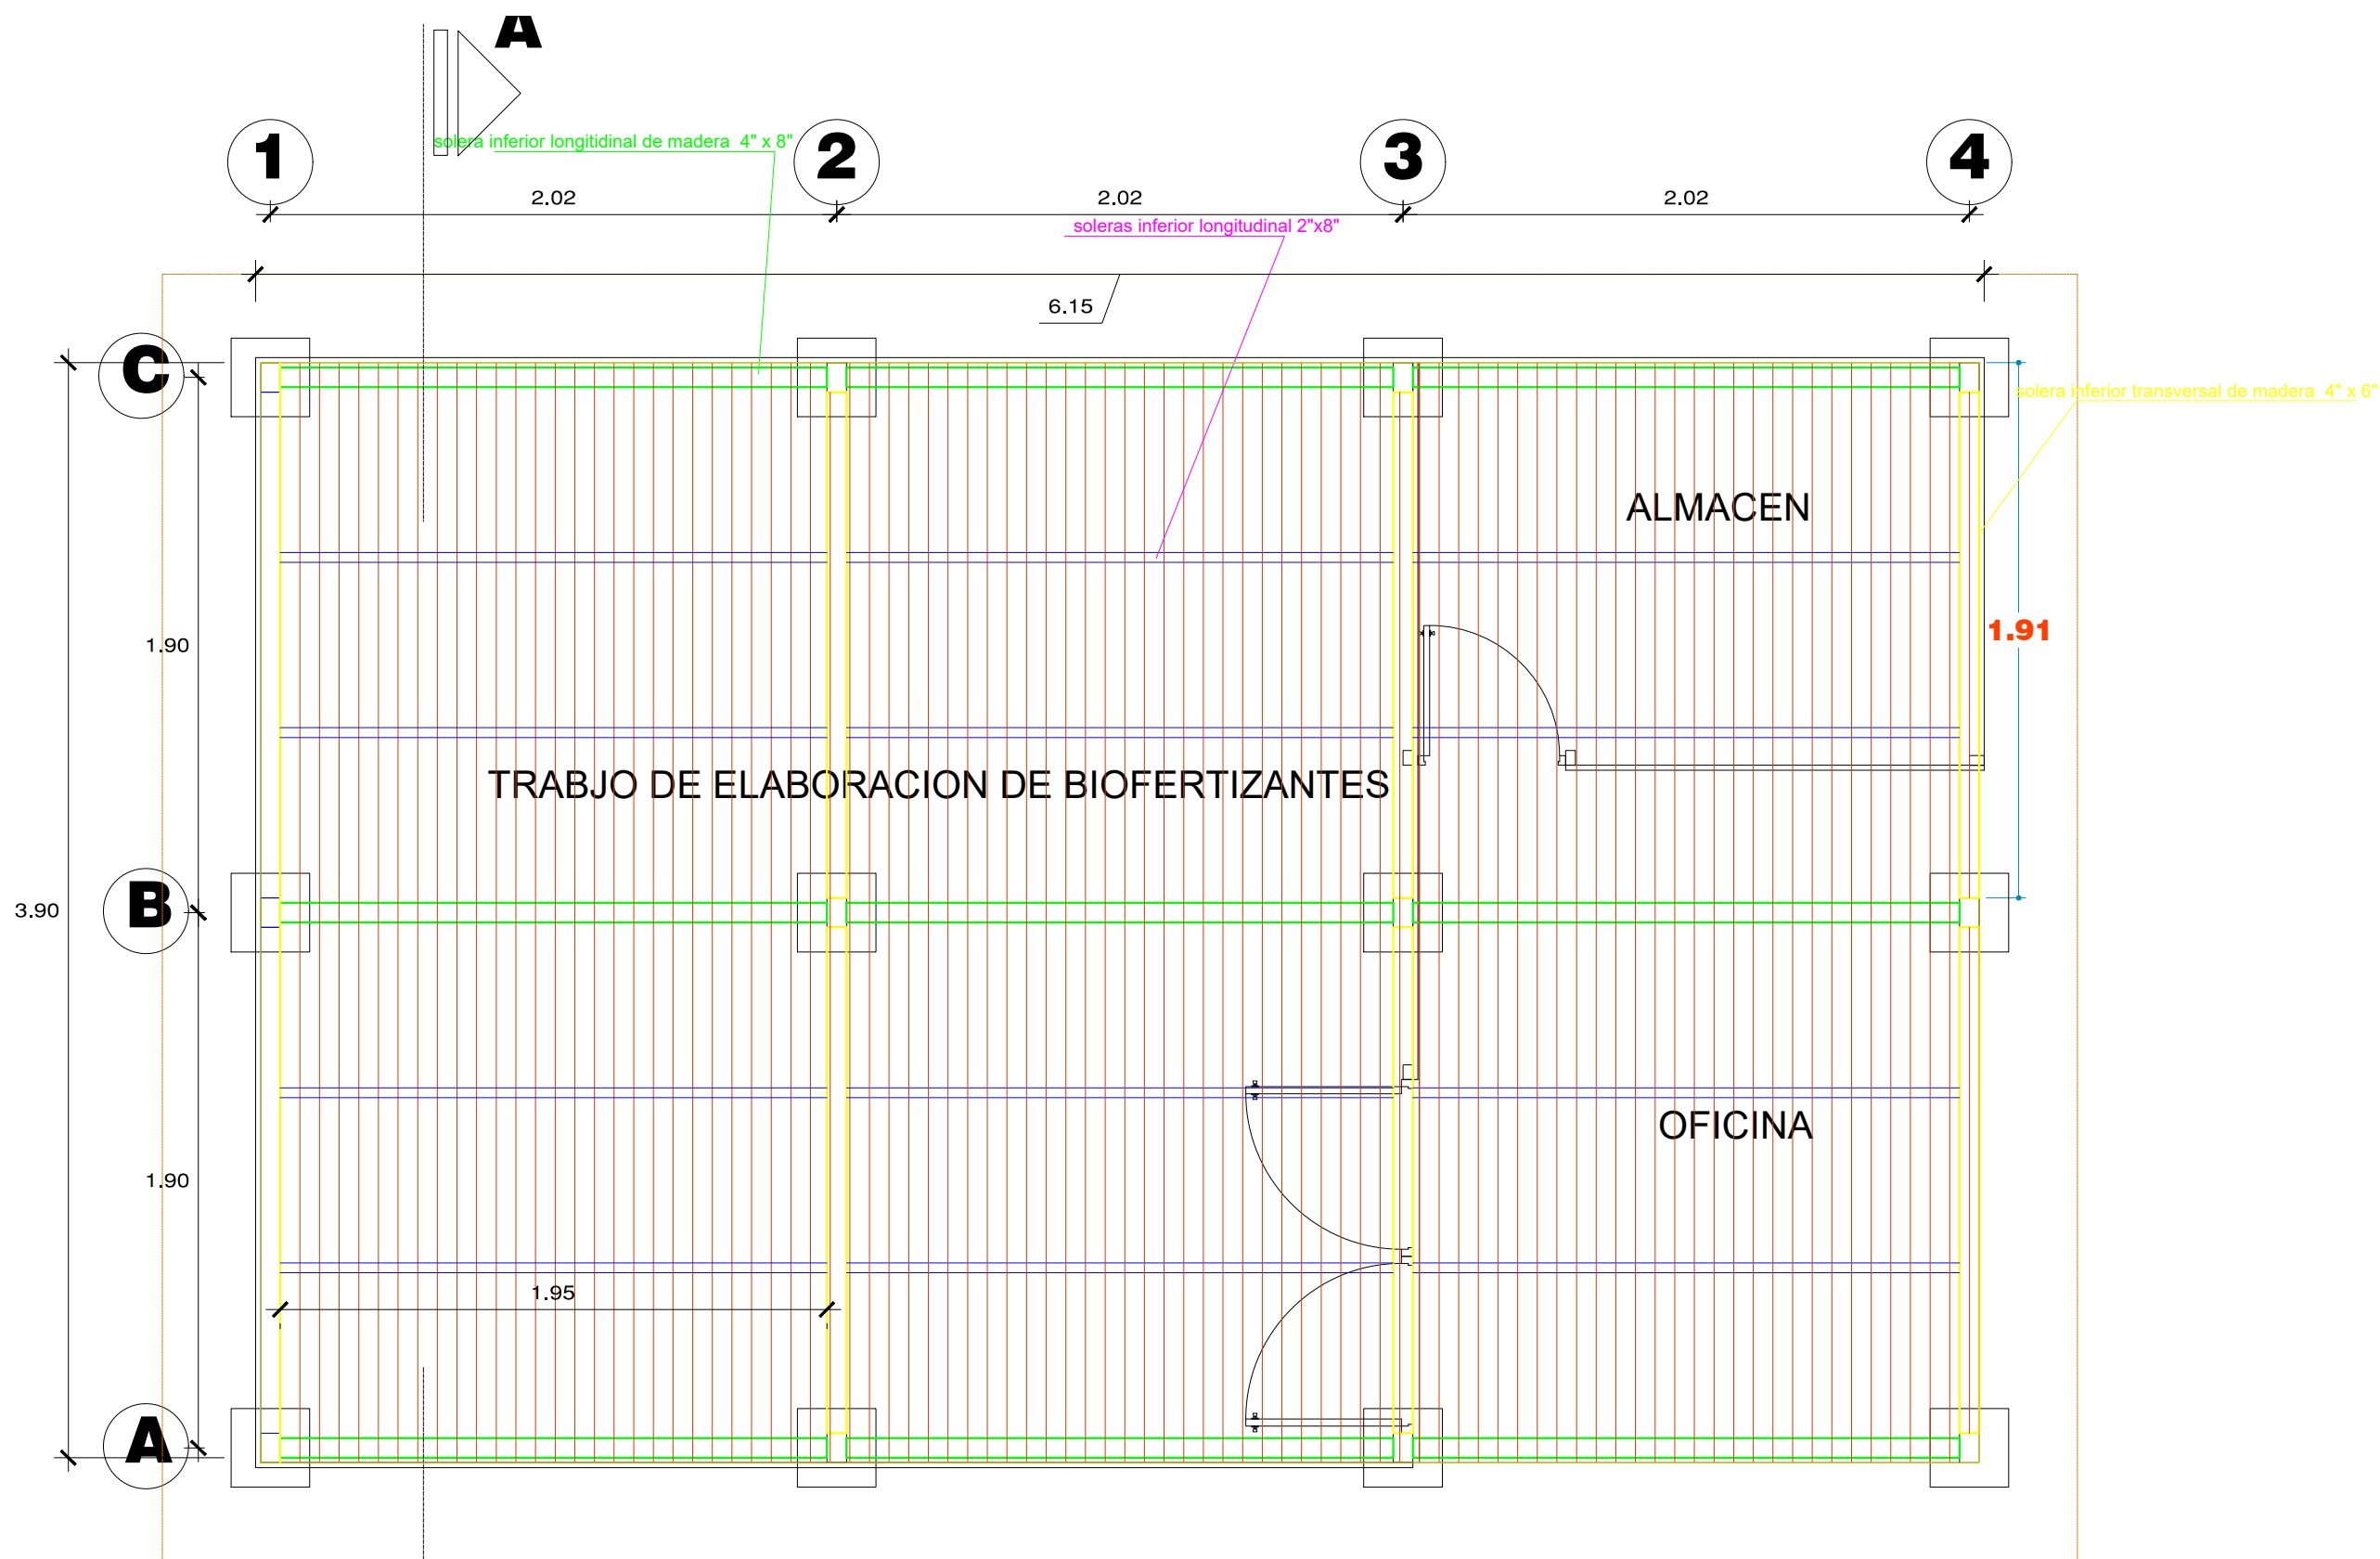

ESTRUCTURA DE MADERA PARA PISO
ESCALA 1/50

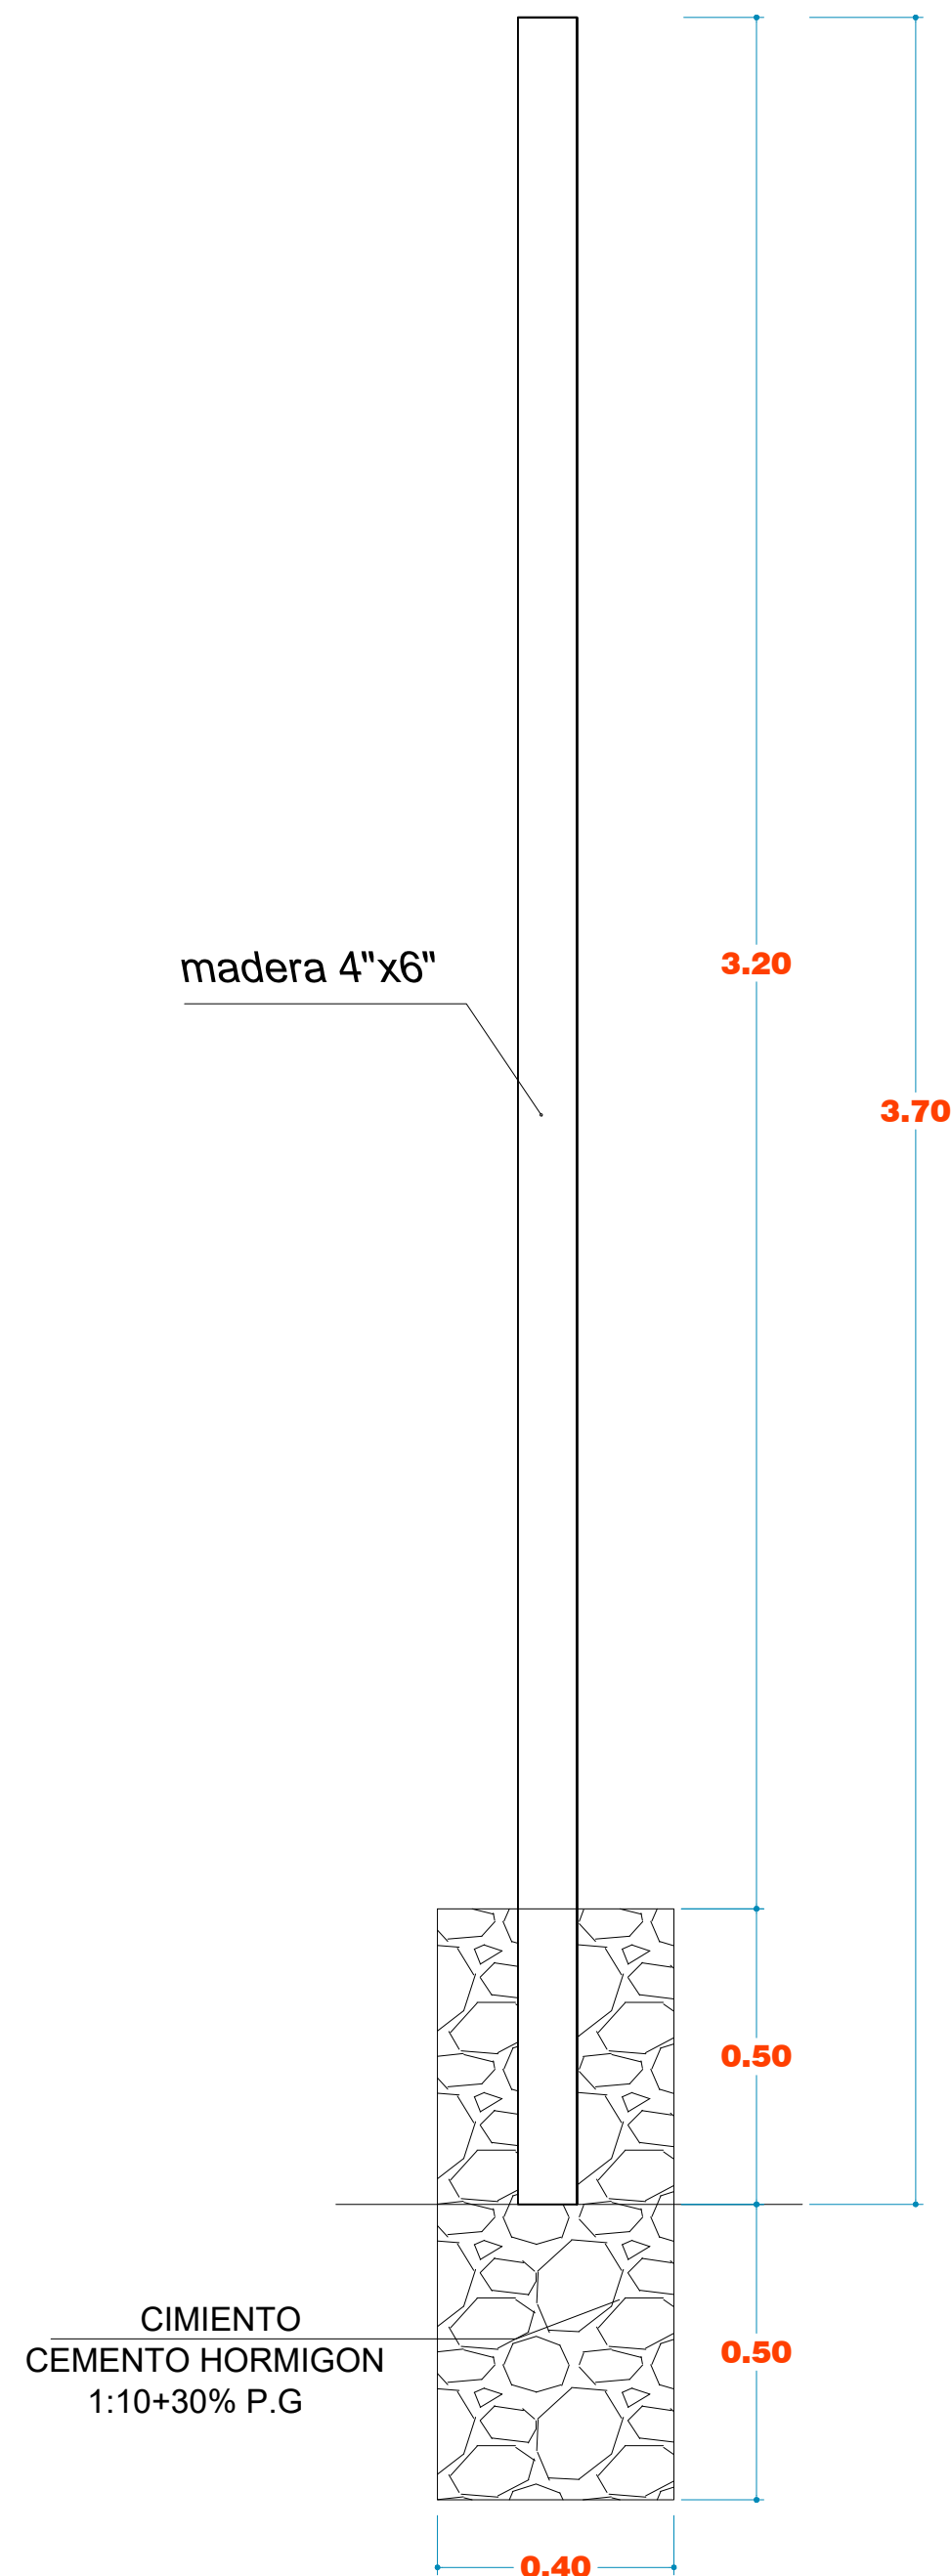


DETALLE POSTES
Esc. 1:25

MADERA PARA 3 AMBIENTES				
DETALLE	CANTIDAD	LONGITUD (ml)	LONGITUD (pies)	TOTAL
Parante post. 4" x 6"	4	3.70	12.13	97.04 p2
Parante inter. 4" x 6"	3	4.40	14.42	86.52 p2
Parante front. 4" x 6"	4	3.70	12.13	97.04 p2
Parante later. 2" x 3"	4	3.60	11.80	23.60 p2

MADERA ENTREPISO PARA 3 AMBIENTES				
DETALLE	CANTIDAD	LONGITUD (ml)	LONGITUD (pies)	TOTAL
soleras infer. longitudinales 4" x 6"	9	2.06	6.8	122.0 p2
soleras infer. transversales 4" x 6"	8	1.90	6.30	100.00 p2
soleras infer. longitudinales 2" x 8"	12	2.06	6.8	108.50 p2
Tablas 1" x 4" x 10'	83	3.00	10	266.60 p2

MADERA EN MUROS PARA 3 AMBIENTES				
DETALLE	CANTIDAD	LONGITUD (ml)	LONGITUD (pies)	TOTAL
Tablas 1" x 8" x 10'	73	3.00	10	473.0 p2

MADERA TECHO PARA 3 AMBIENTES				
DETALLE	CANTIDAD	LONGITUD (ml)	LONGITUD (pies)	TOTAL
soleras superior longitudinales 4" x 6"	7	2.00	6.60	92.11p2
	1	4.00	13.2	26.32 p2
Viga horiz. 2" x 6"	14	2.40	7.90	110.60 p2
Correas 2" x 3" x 10'	30	2.40	7.90	118.50 p2

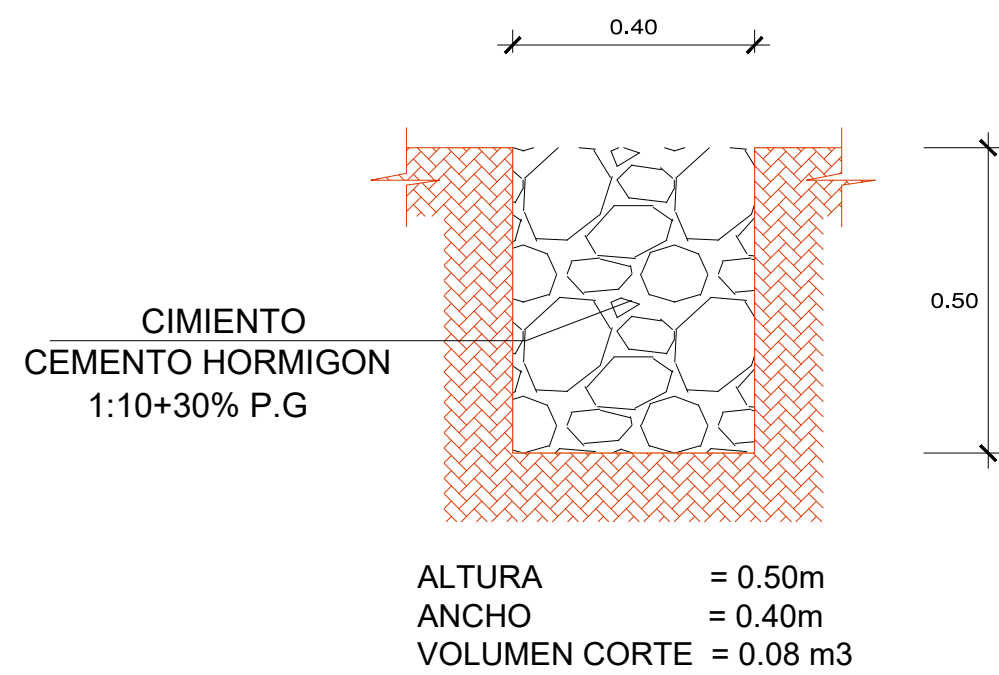

DETALLE DE CIMIENTOS
ESCALA 1/25

GIBSON E. HERRERA MARIN
INGENIERO CIVIL
REG. CIP. 193153

		PROYECTO ESPECIAL DATUM DEL MARAÑÓN - ALTO AMAZONAS - LORETO - CONDORCANQUI-(PEDAMAALC)	
DIRECCION DE DESARROLLO AGRO ECONOMICO		AREA DE PROYECTOS PRODUCTIVOS	
PROYECTO: MEJORAMIENTO DE LOS SERVICIOS DE APOYO A LA CADENA PRODUCTIVA DE CAMU CAMU MYRCIARIA DUBIA (Kunth) Mc VAUGH EN 4 DISTRITOS DE LA PROVINCIA DE ALTO AMAZONAS - DEPARTAMENTO DE LORETO		LAMINA : ES-01	
PLANO: GALPON DE BIOFERTILIZANTES- VISTA ALEGRE			
UBICACIÓN: DPTO: LORETO PROV: ALTO AMAZONAS DIST: LAGUNAS	DIRECTOR EJECUTIVO: ING. EDIN GALVANI CAJO DIRECTOR DE LA DDA-PEDAMAALC: ING. LUIS ALBERTO JARAMILLO LLONTOP DISEÑO: MDC	REVISADO: DIBUJO: MDC	ESCALA : INDICADA FECHA : JUNIO 2023