



ELEVACION GENERAL 1 ESC. 1:100

A A' B' B' C' C' D' D' E E' F F' G G' H' H' J H K L' L' P' K' M N K' N O

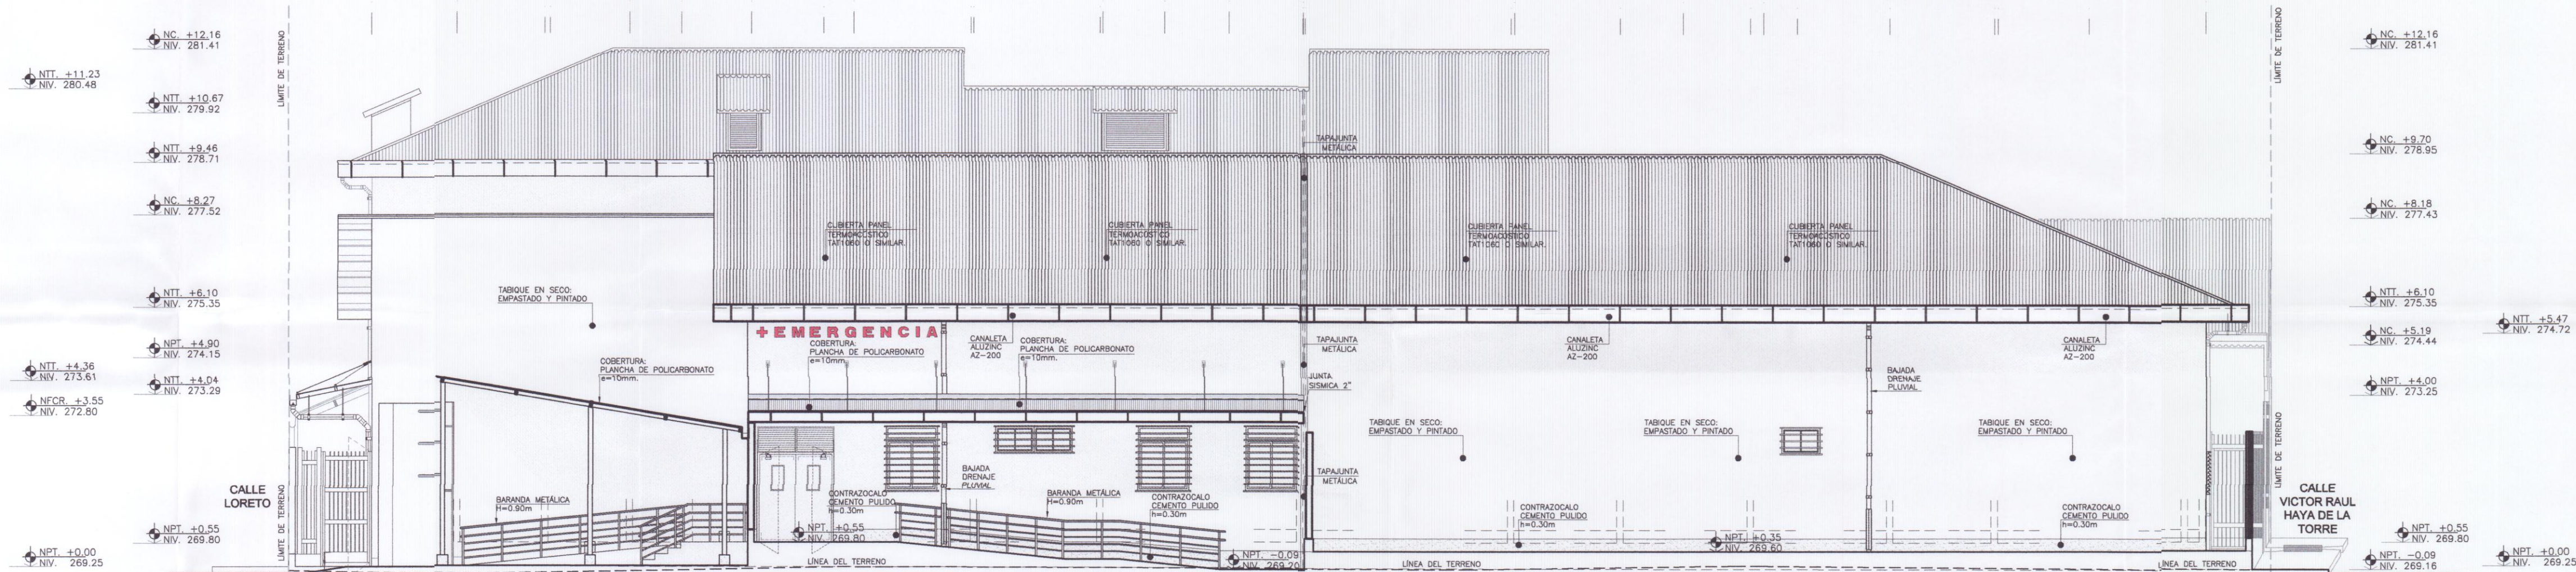

ELEVACION GENERAL 2 ESC. 1:100

15 14' 13' 13' 12' 12' 11' 11' 10' 10' 9' 9' 8' 8' 7' 6' 5' 5' 4' 3' 2' 1'

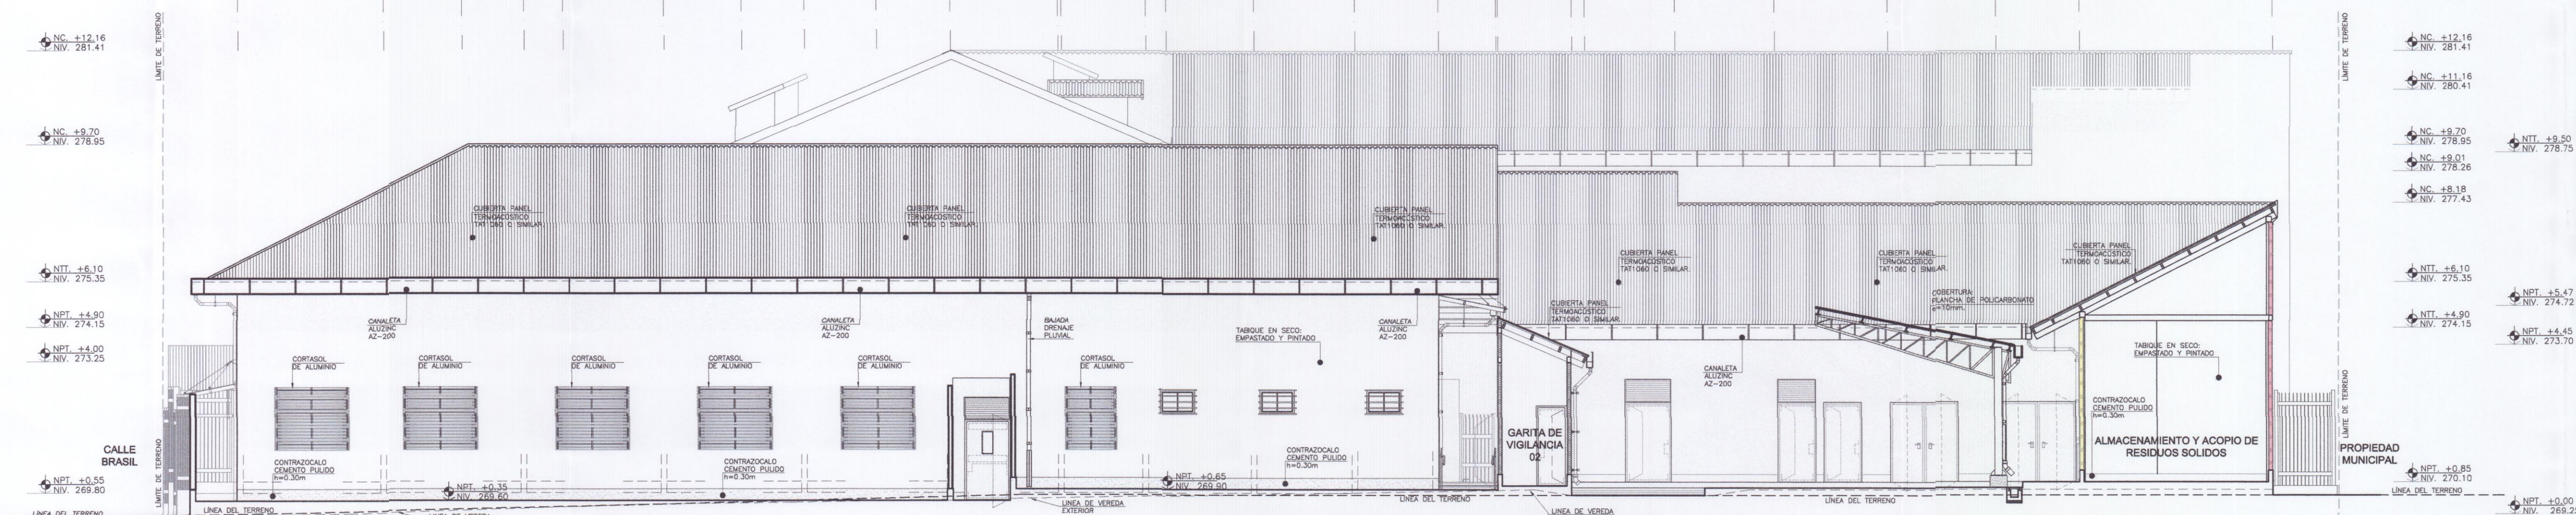

ELEVACION GENERAL 3 ESC. 1:100


NORTE MAGNETICO



LEYENDA

	TABICUERIA EN SECO TIPO I EN INTERIOR
	TABICUERIA EN SECO TIPO I-A EN INTERIOR
	TABICUERIA EN SECO TIPO II EN EXTERIOR
	TABICUERIA EN SECO TIPO III EN FALSA COLUMNA
	TABICUERIA EN SECO TIPO IV RESISTENTE AL FUEGO 1H
	TABICUERIA EN SECO TIPO V RESISTENTE AL FUEGO 2H
	TABICUERIA EN SECO TIPO VI RESISTENTE A LA RADIACION
	CORTE X = LETRA DE CORTE L = LINEA Y NUMERO DE LAMINA
	ELEVACION X = NUMERO DE ELEVACION L = LINEA Y NUMERO DE LAMINA
	COTAS
	EJES
	LÍNEA DEL TERRENO
	CUADRO DE AMBIENTE 1A = NOMBRE DE AMBIENTE 1 2A = NOMBRE DE AMBIENTE 2 3A = NOMBRE DE AMBIENTE 3

PLANO CLAVE

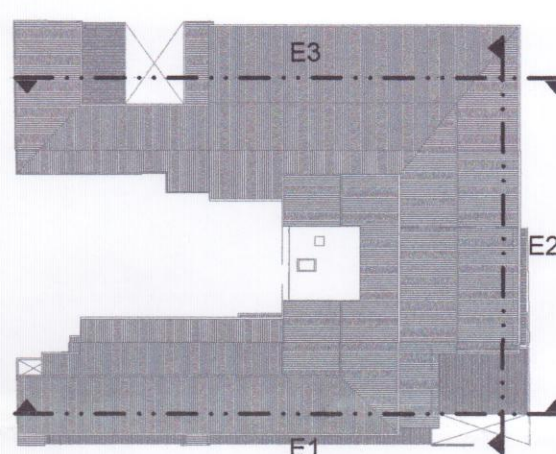

549

ENTIDAD: **PRONIS**
Programa Nacional de Inversiones en Salud

CONSULTOR: **LOS OLIVOS**
CONSORCIO LOS OLIVOS

SELLO Y FIRMA: **CONSORCIO LOS OLIVOS**
Eduardo Raul Dextre Morimoto
REPRESENTANTE LEGAL

PROYECTO: "MEJORAMIENTO DE LOS SERVICIOS DE SALUD DEL HOSPITAL SAN MARTIN DE PORRES DE IBERIA, DISTRITO DE IBERIA, PROVINCIA DE TAHUAMANU - MADRE DE DIOS"
CODIGO DE PROYECTO 2344621 (SNIP N° 383146)
PLAN DE CONTINGENCIA

ESPECIALIDAD: **ARQUITECTURA**

DESCRIPCION: **ELEVACIONES GENERALES: 1, 2 Y 3**

ESPECIALISTA: **ARQ. EDUARDO RAUL DEXTRE MORIMOTO**
CAP: 2839

SELLO Y FIRMA: **Arquitecto**
Eduardo Raul Dextre Morimoto
CAP 2839

GERENTE DE PROYECTO: **ARQ. MARTIN FERNANDO DIAZ GARCIA**
CAP: 4026

SELLO Y FIRMA: **Arquitecto**
Martin F. Diaz Garcia
CAP N° 4026

UBICACION: Departamento: MADRE DE DIOS
Provincia: TAHUAMANU
Distrito: IBERIA
ESCALA: 1/100
FECHA: ETAPA: FEBRERO 2019
LÁMINA: PG-06