

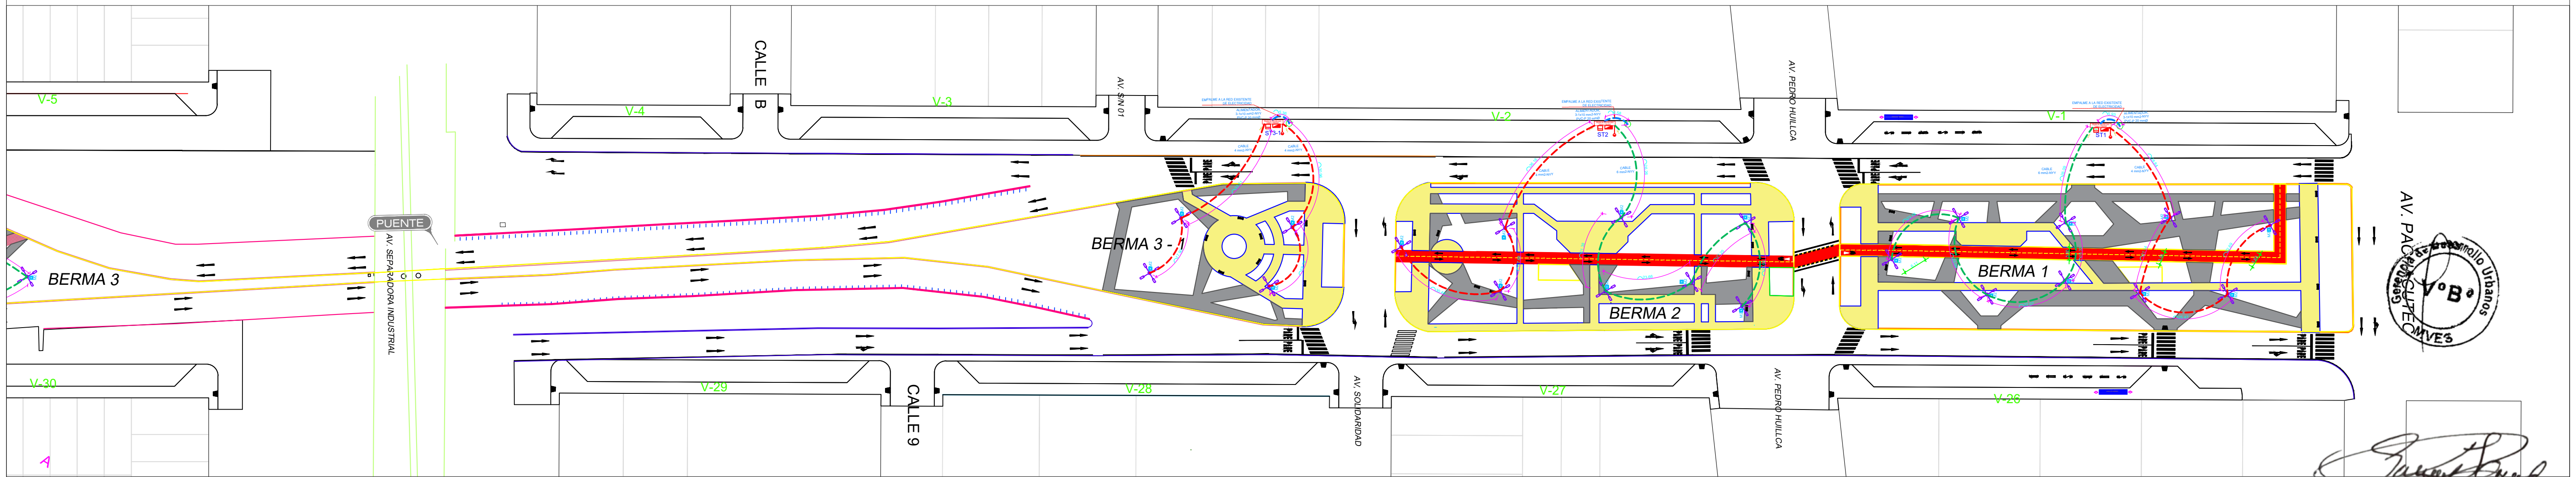
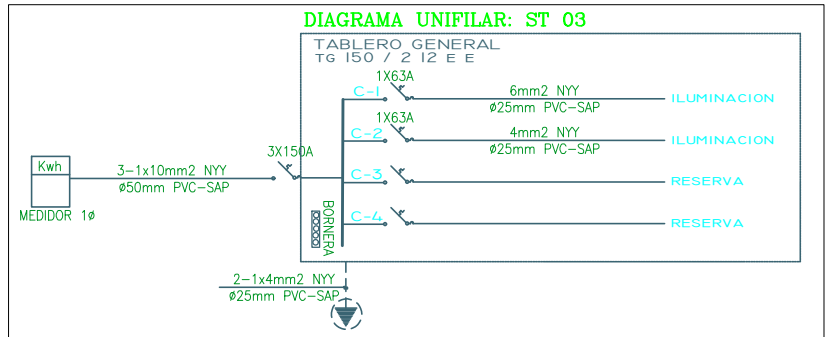
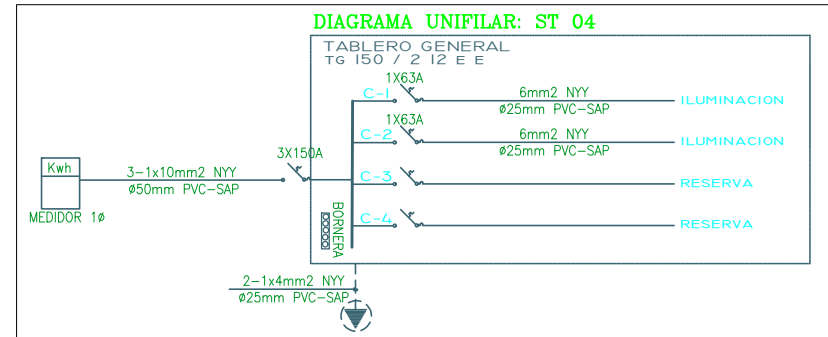
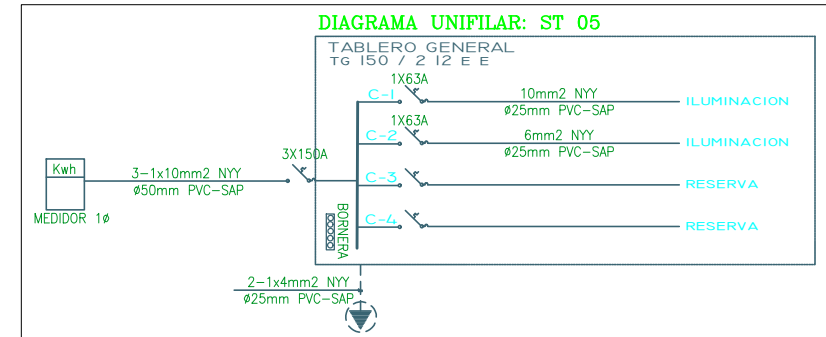
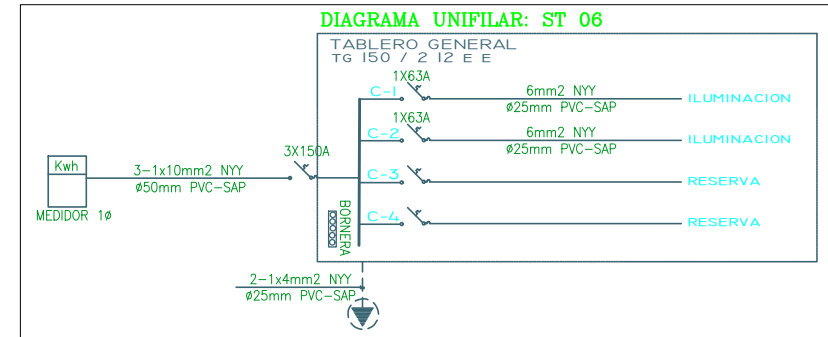
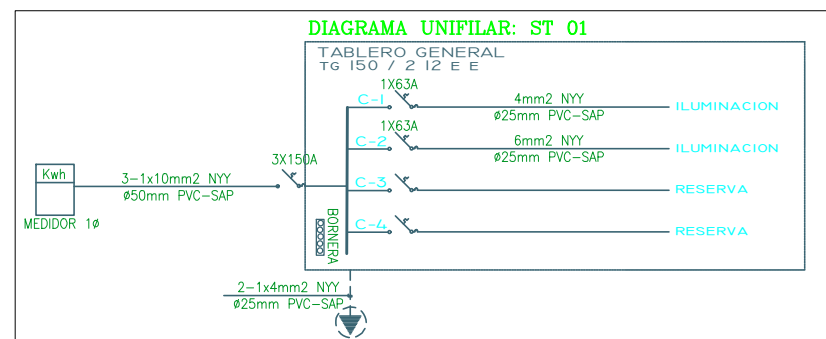



AV. EL SOL ( AV. REVOLUCION - AV. SEPARADORA INDUSTRIAL )  
ESC: 1/750

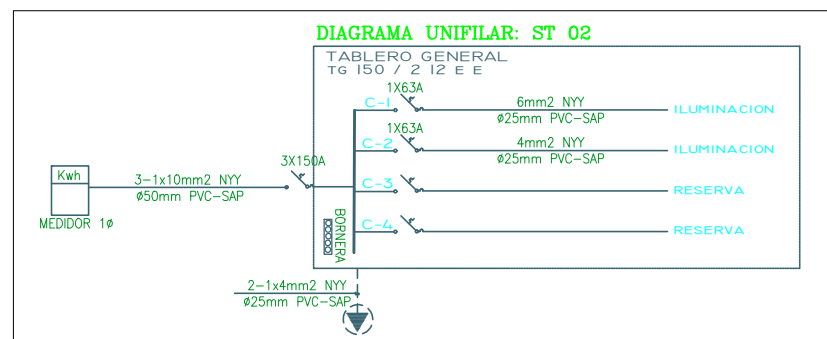

AV. EL SOL ( AV. SEPARADORA INDUSTRIAL - AV. PACHACUTEC )  
ESC: 1/750

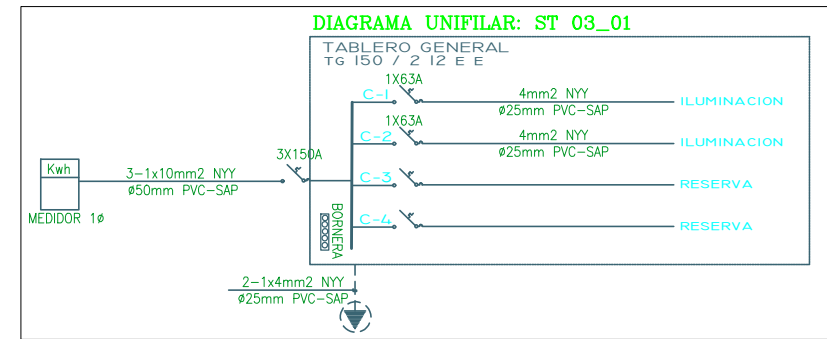

LEYENDA	
SÍMBOLO	DESCRIPCIÓN
TEXTURA	
---	• CABLE ALIMENTADOR NYY 3-1x10 mm <sup>2</sup>
---	• CABLE ALIMENTADOR NYY 3-1x16 mm <sup>2</sup>
---	• CABLE NYY 4 mm <sup>2</sup>
---	• CABLE NYY 6 mm <sup>2</sup>
---	• CABLE NYY 10 mm <sup>2</sup>
M2	• MANHOLL
+	• POSTE DE ILUMINACION

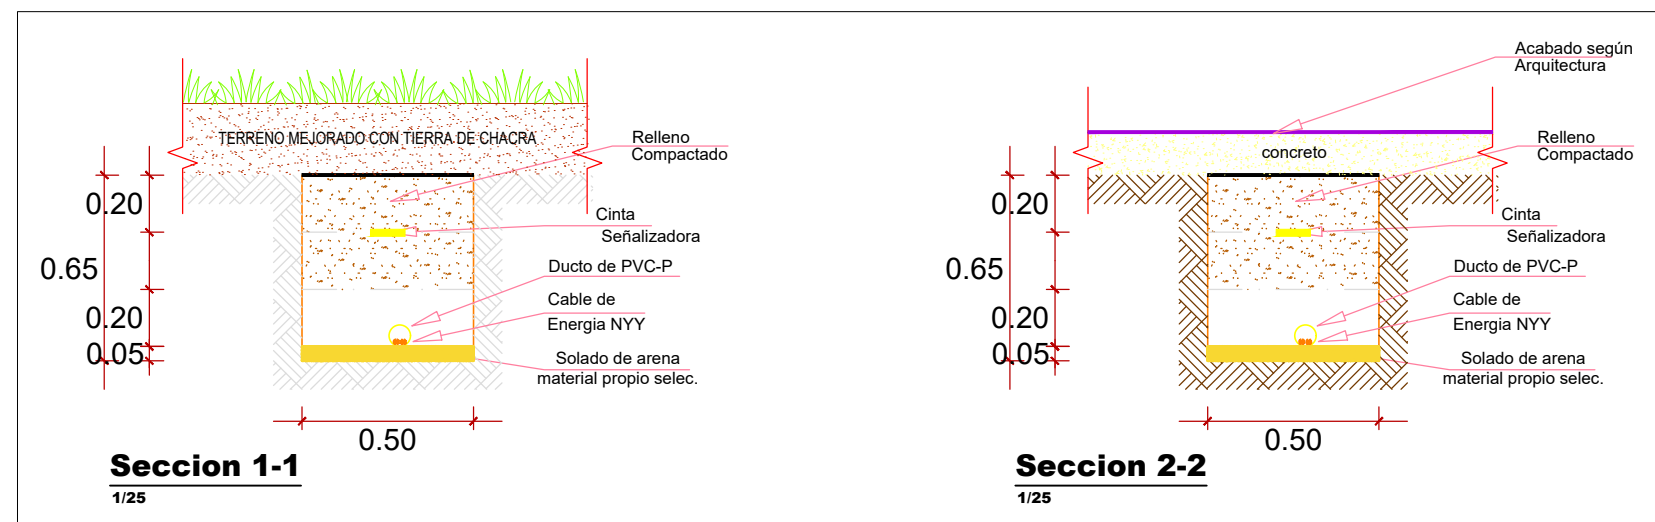

Para un tiempo de 10 años se deberá incrementar la Potencia instalada del Sistema en 25%:

SUB TABLERO	POT	POT DE SUMINISTRO
ST-01	ΣM.D.=6Kw	8 KW
ST-02	ΣM.D.=6Kw	7 KW
ST-03_01	ΣM.D.=3Kw	4 KW
ST-03	ΣM.D.=5Kw	6 KW
ST-04	ΣM.D.=7Kw	9 KW
ST-05	ΣM.D.=7Kw	9 KW
ST-06	ΣM.D.=6Kw	8 KW
ST-07	ΣM.D.=6Kw	7 KW
ST-08	ΣM.D.=4Kw	5 KW
ST-09	ΣM.D.=3Kw	4 KW
ST-10	ΣM.D.=5Kw	6 KW
ST-11	ΣM.D.=5Kw	6 KW
ST-12	ΣM.D.=4Kw	5 KW
ST-13	ΣM.D.=6Kw	8 KW
ST-14	ΣM.D.=7Kw	9 KW
ST-15	ΣM.D.=6Kw	7 KW
ST-17	ΣM.D.=9Kw	11 KW
ST-18	ΣM.D.=6Kw	8 KW
ST-19	ΣM.D.=7Kw	9 KW
ST-19_B	ΣM.D.=7Kw	9 KW

SALVADOR WILMER  
TIMOTEO TRUJILLO  
INGENIERO ELECTRICISTA  
Reg. CIP N°194517

MUNICIPALIDAD DE VILLA EL SALVADOR  
GERENCIA DE DESARROLLO URBANO  
Ing. Junior Guillermo Francia Campos  
RESPONSABLE

MUNICIPALIDAD DE VILLA EL SALVADOR GERENCIA DE DESARROLLO URBANO	
PROYECTO: "MEJORAMIENTO DE LOS SERVICIOS PÚBLICOS DE INTEGRACIÓN ECONÓMICA Y SOCIAL EN LOS ESPACIOS PÚBLICOS DE LA ALAMEDA EN LA AV. EL SOL DE CENTRO POBLADO VILLA EL SALVADOR DISTRITO DE VILLA EL SALVADOR DE LA PROVINCIA DE LIMA DEL DEPARTAMENTO DE LIMA"	LÁMINA SI-03
PLANO: PLANO DE SISTEMA DE ILUMINACIÓN	FECHA: FEBRERO 2023
UBICACIÓN: AVENIDA EL SOL - VILLA EL SALVADOR - LIMA - PERÚ	INDICADA
ALCALDE: SR. GUIDO INIGO PERALTA	DISTRITO: LIMA / LIMA / VILLA EL SALVADOR
GERENTE: ING. JUNIOR FRANCIA CAMPOS (e)	SUB GERENTE DE PROYECTOS Y OBRAS: ING. JUNIOR GUILLERMO FRANCIA CAMPOS

## PLANO DE SISTEMA DE ILUMINACIÓN

### AVENIDA EL SOL - VILLA EL SALVADOR - LIMA - LIMA

ESCALA 1:750