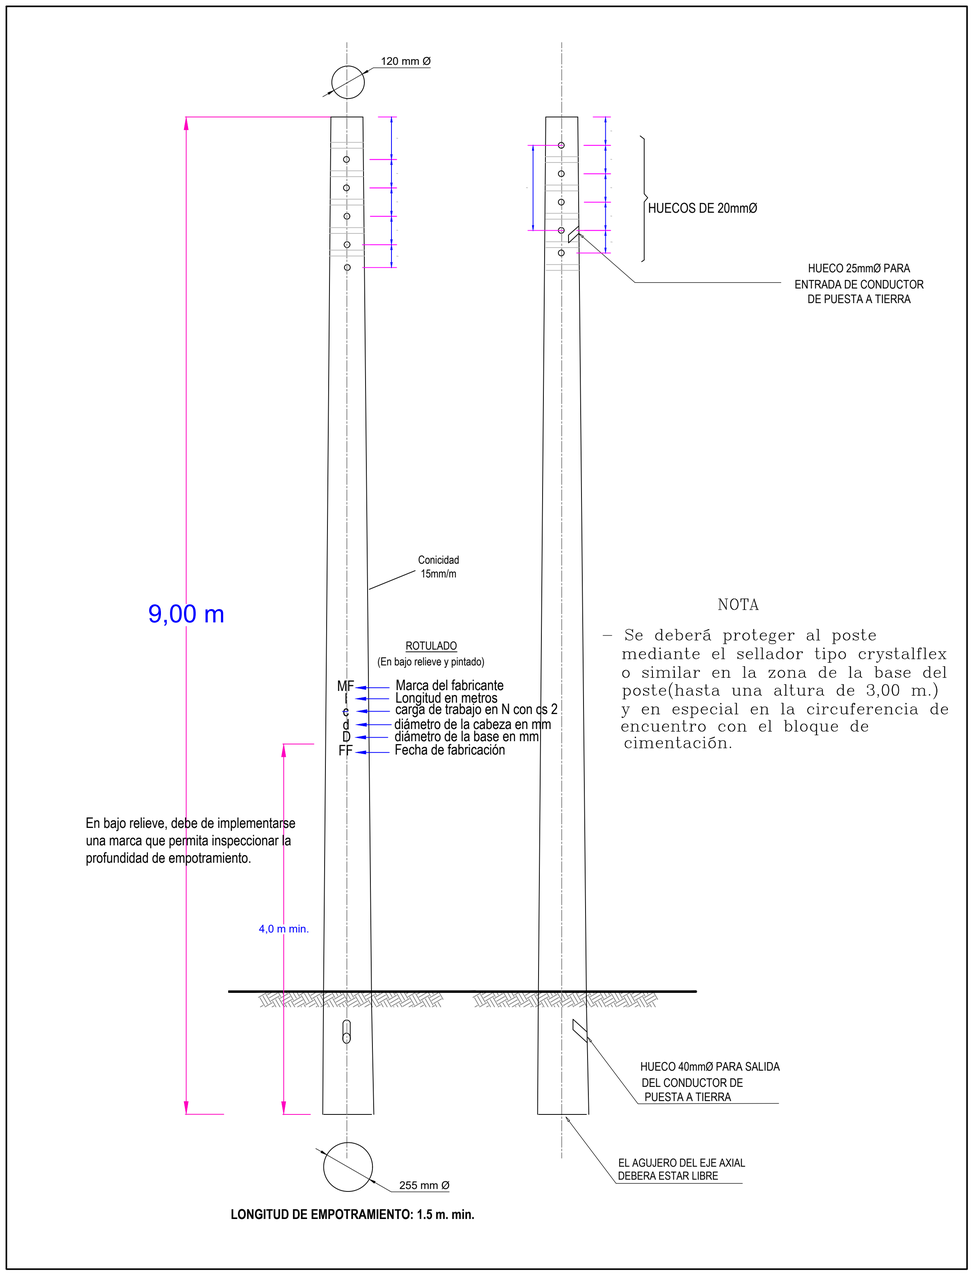

NOTA

– Se deberá proteger al poste mediante el sellador tipo crystalflex o similar en la zona de la base del poste(hasta una altura de 3,00 m.) y en especial en la circuferencia de encuentro con el bloque de cimentación.

LONGITUD DE EMPOTRAMIENTO: 1.5 m. min.

DETALLE DE POSTE DE ALUMBRADO PUBLICO

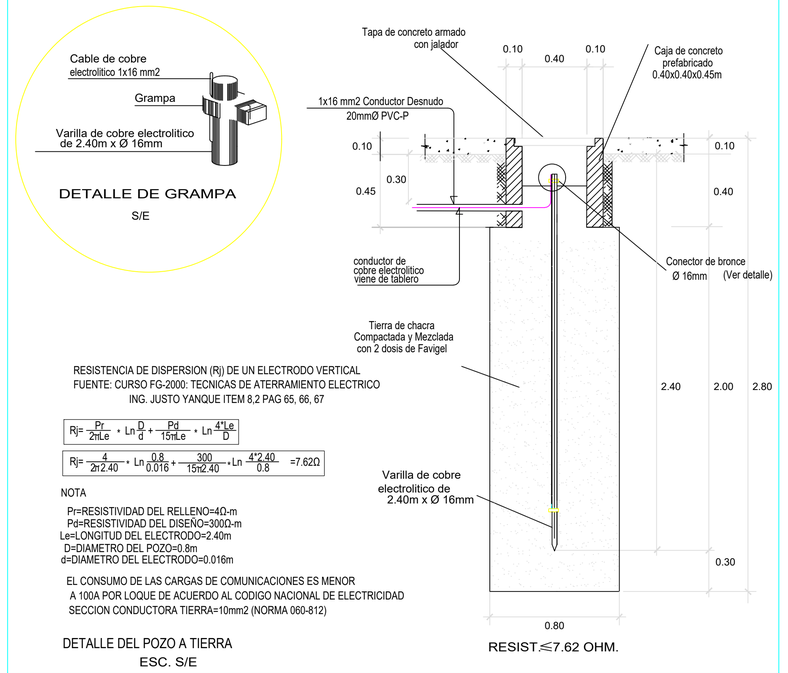

DETALLE POZO A TIERRA

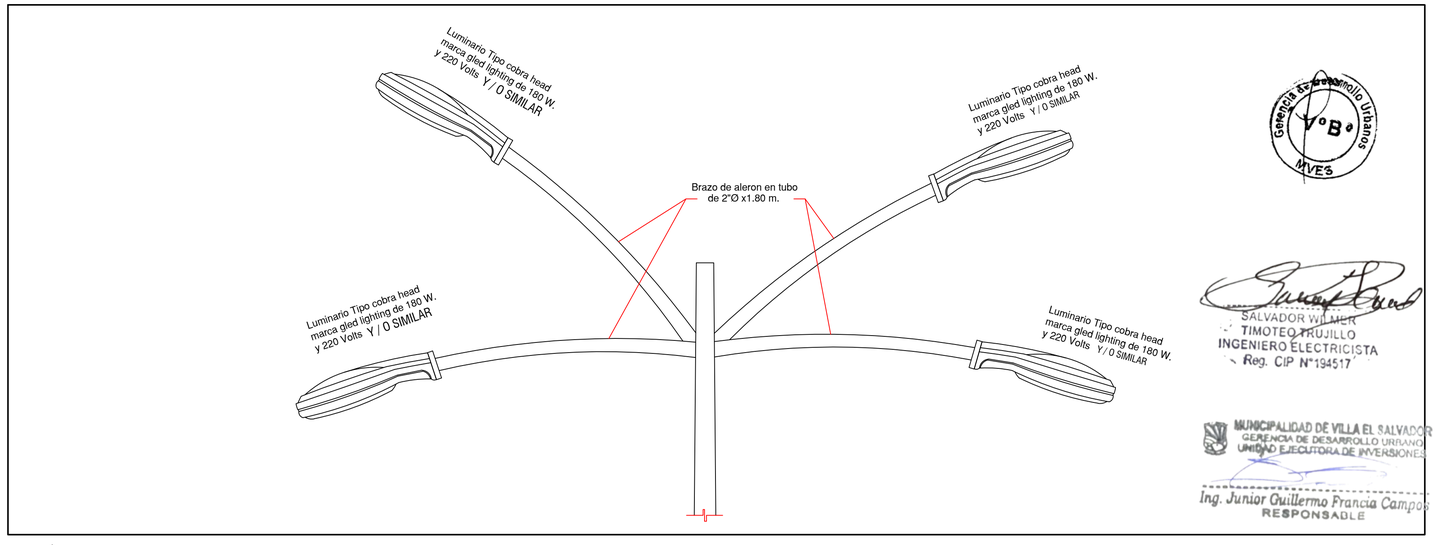

BRAZOS DE POSTE X 4 LED 180W

Gerencia de Desarrollo Urbano V°B° MVES

SALVADOR WILMER TIMOTEO TRUJILLO
INGENIERO ELECTRICISTA
Reg. CIP N°194517

MUNICIPALIDAD DE VILLA EL SALVADOR
GERENCIA DE DESARROLLO URBANO
UNIDAD EJECUTORA DE INVERSIONES
Ing. Junior Guillermo Francia Campos
RESPONSABLE

MUNICIPALIDAD DE VILLA EL SALVADOR
GERENCIA DE DESARROLLO URBANO

PROYECTO : "MEJORAMIENTO DE LOS SERVICIOS PÚBLICOS DE INTEGRACIÓN ECONÓMICA Y SOCIAL EN LOS ESPACIOS PUBLICOS DE LA ALAMEDA EN LA AV. EL SOL DE CENTRO POBLADO VILLA EL SALVADOR DISTRITO DE VILLA EL SALVADOR DE LA PROVINCIA DE LIMA DEL DEPARTAMENTO DE LIMA"			LAMINA: SI-04
PLANO : PLANO DE SISTEMA DE ILUMINACIÓN			
UBICACIÓN: AVENIDA EL SOL - VILLA EL SALVADOR - LIMA - PERÚ		ESCALA: INDICADA	FECHA: FEBRERO 2023
ALCALDE: SR. GUIDO IÑIGO PERALTA	DEPARTAMENTO / PROVINCIA / DISTRITO: LIMA / LIMA / VILLA EL SALVADOR		DIGITADOR: P.S.F.P
GERENTE : ING.° JUNIOR FRANCIA CAMPOS (e)	SUB GERENTE DE PROYECTOS Y OBRAS: ING.° JUNIOR GUILLERMO FRANCIA CAMPOS		CODIGO UNICO: 2585733