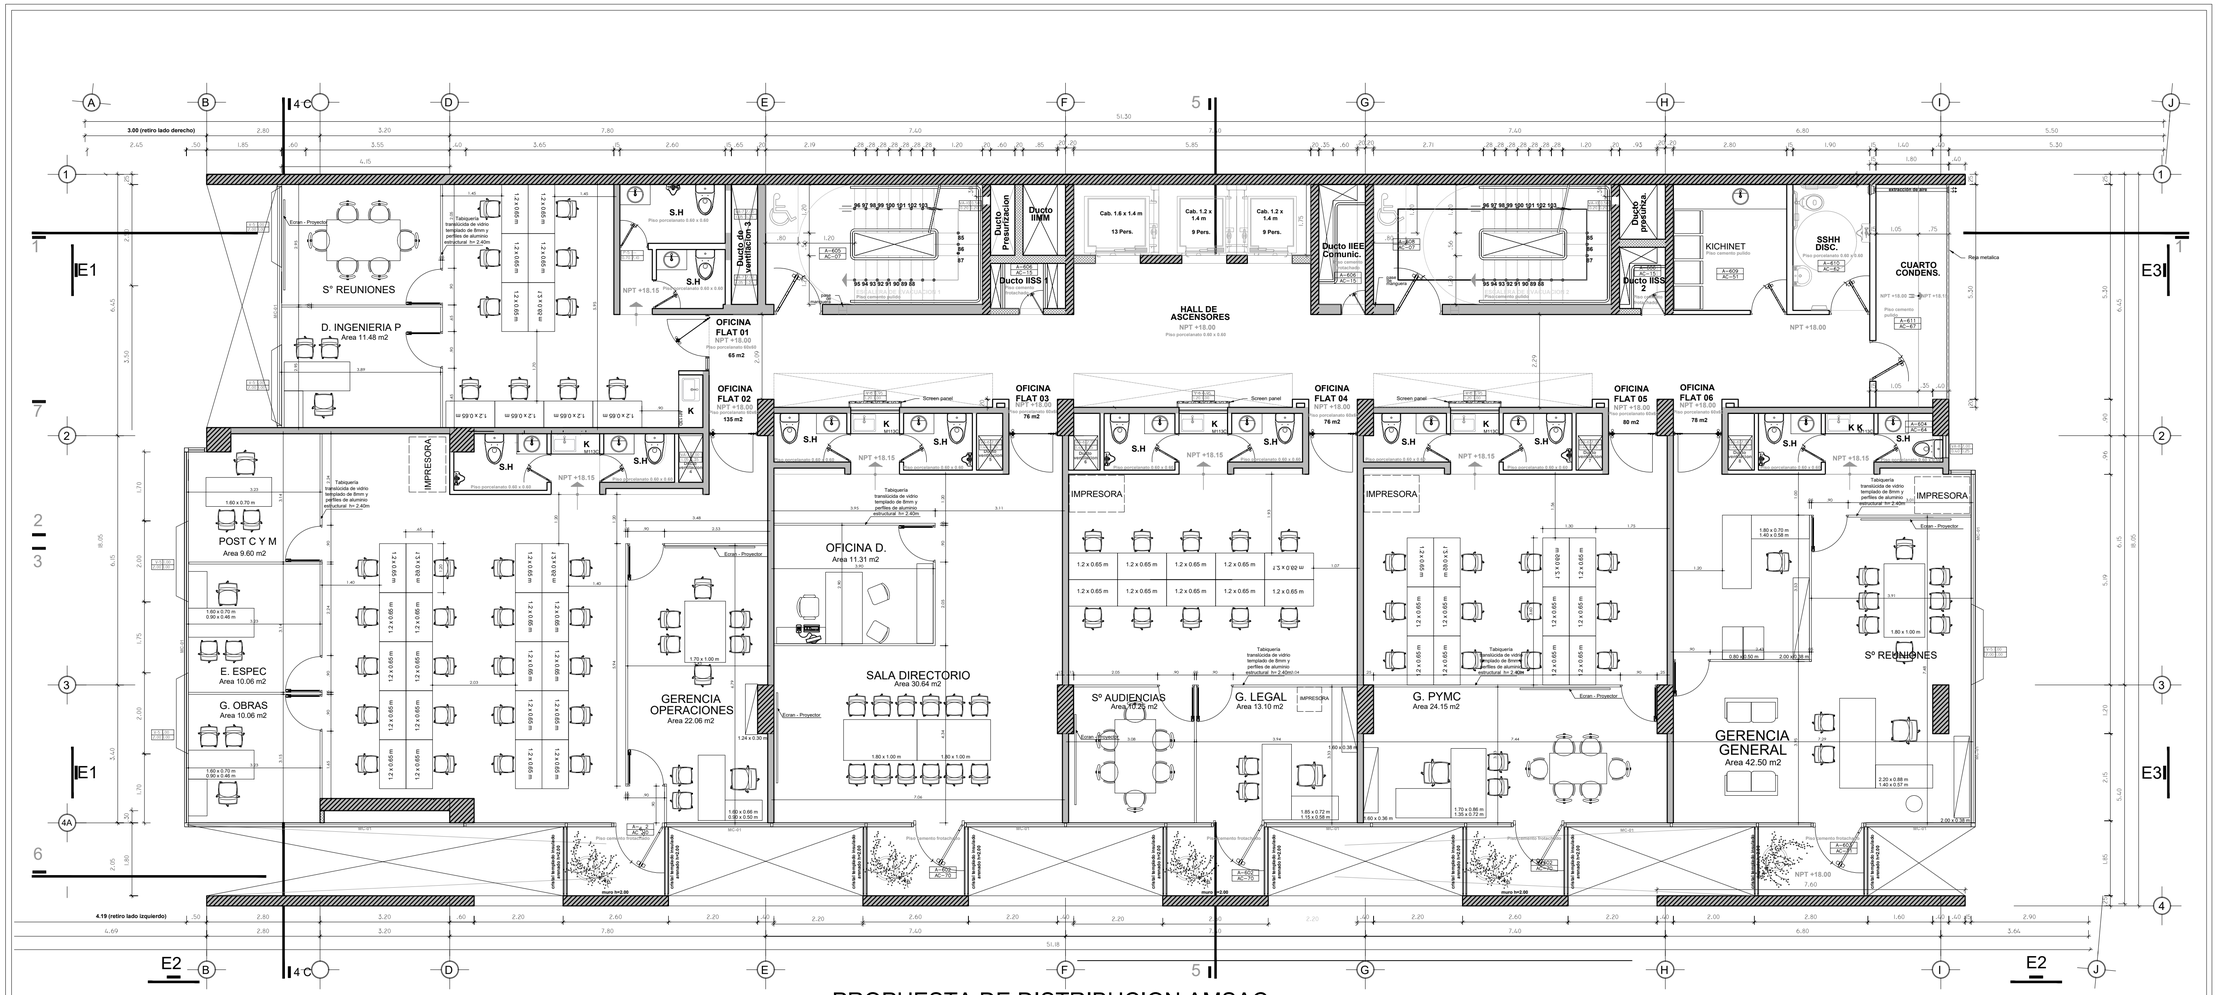

SEXTO PISO

NPT +18.00 Escala: 1/75

PROPUESTA DE DISTRIBUCION AMSAC

PROYECTO: ACTIVOS MINEROS SAC		AD-6
ARQ. VICTOR HUGO SUAREZ ORELLANA CAP N° 7137	esc 1/75 04-02-25	