


CORTE VERTICAL DE VENTANA CORREDIZA


NOTA:

1. Todas las ventanas serán de aluminio pesado color gris
2. Los cristales serán de vidrio templado incoloro de 6mm

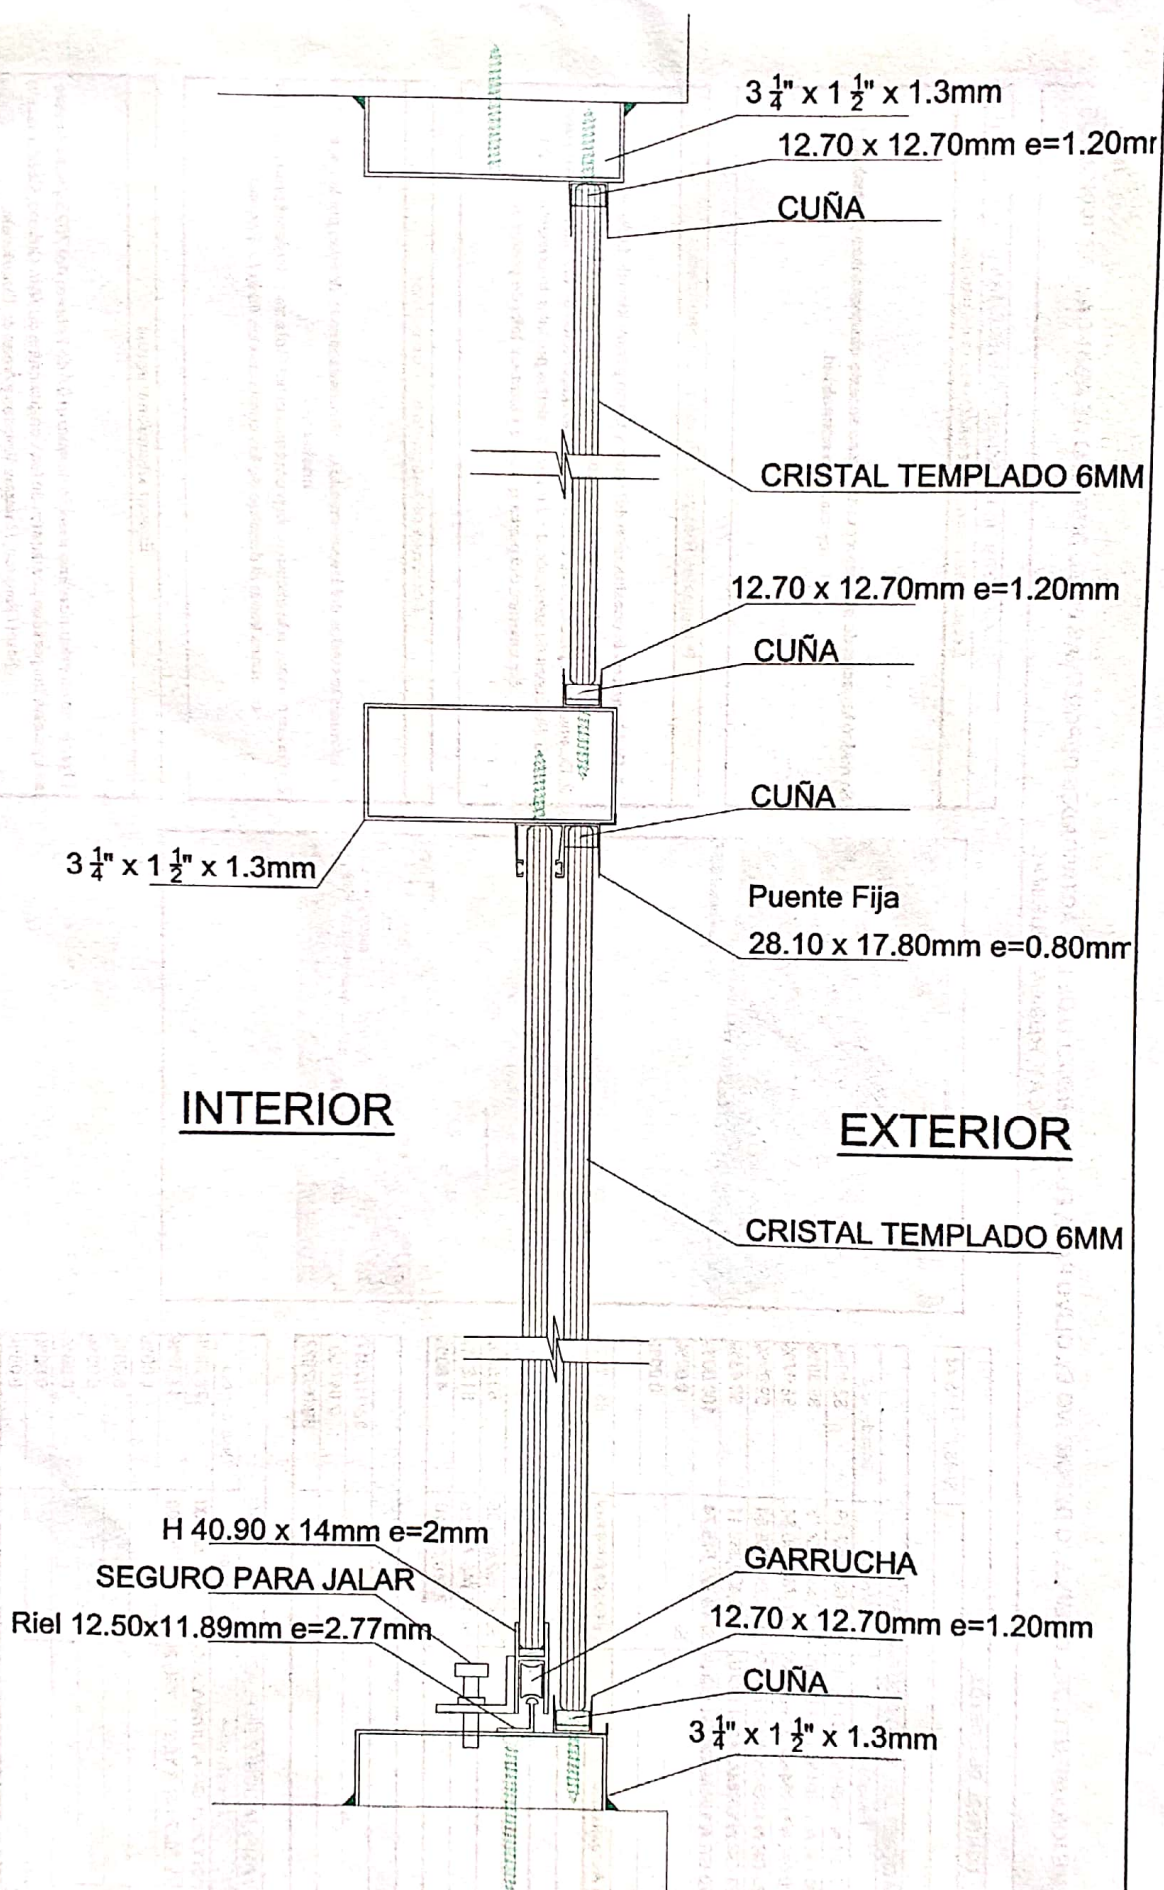

1-1

CORTE VERTICAL DE VENTANA CORREDIZA

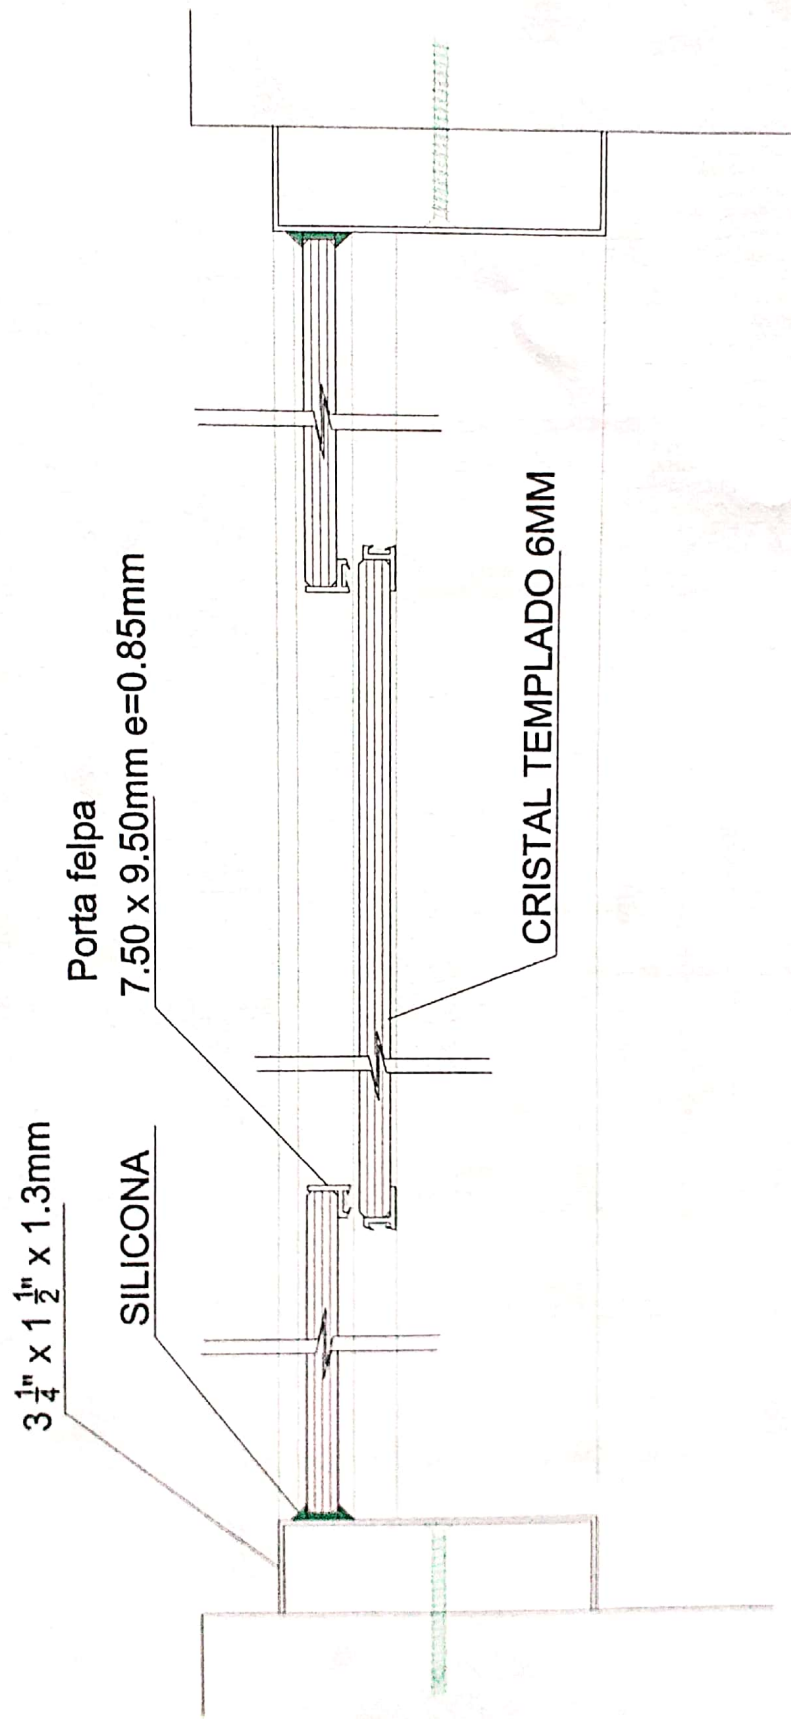

2-2

CORTE HORIZONTAL DE VENTANA CORREDIZA