



V7

V. TIPO CORREDIZO CON
VIDRIO TEMPLADO DE 6MM

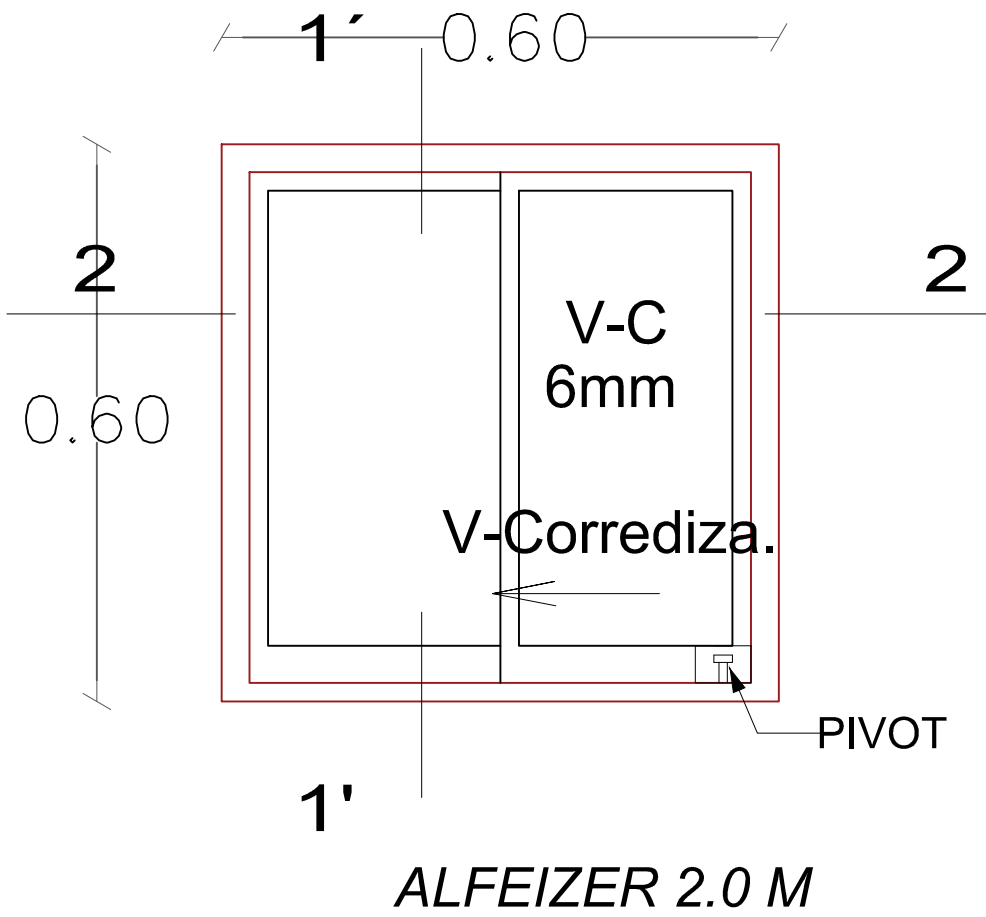


V9

V. TIPO CORREDIZO CON
VIDRIO TEMPLADO DE 6MM

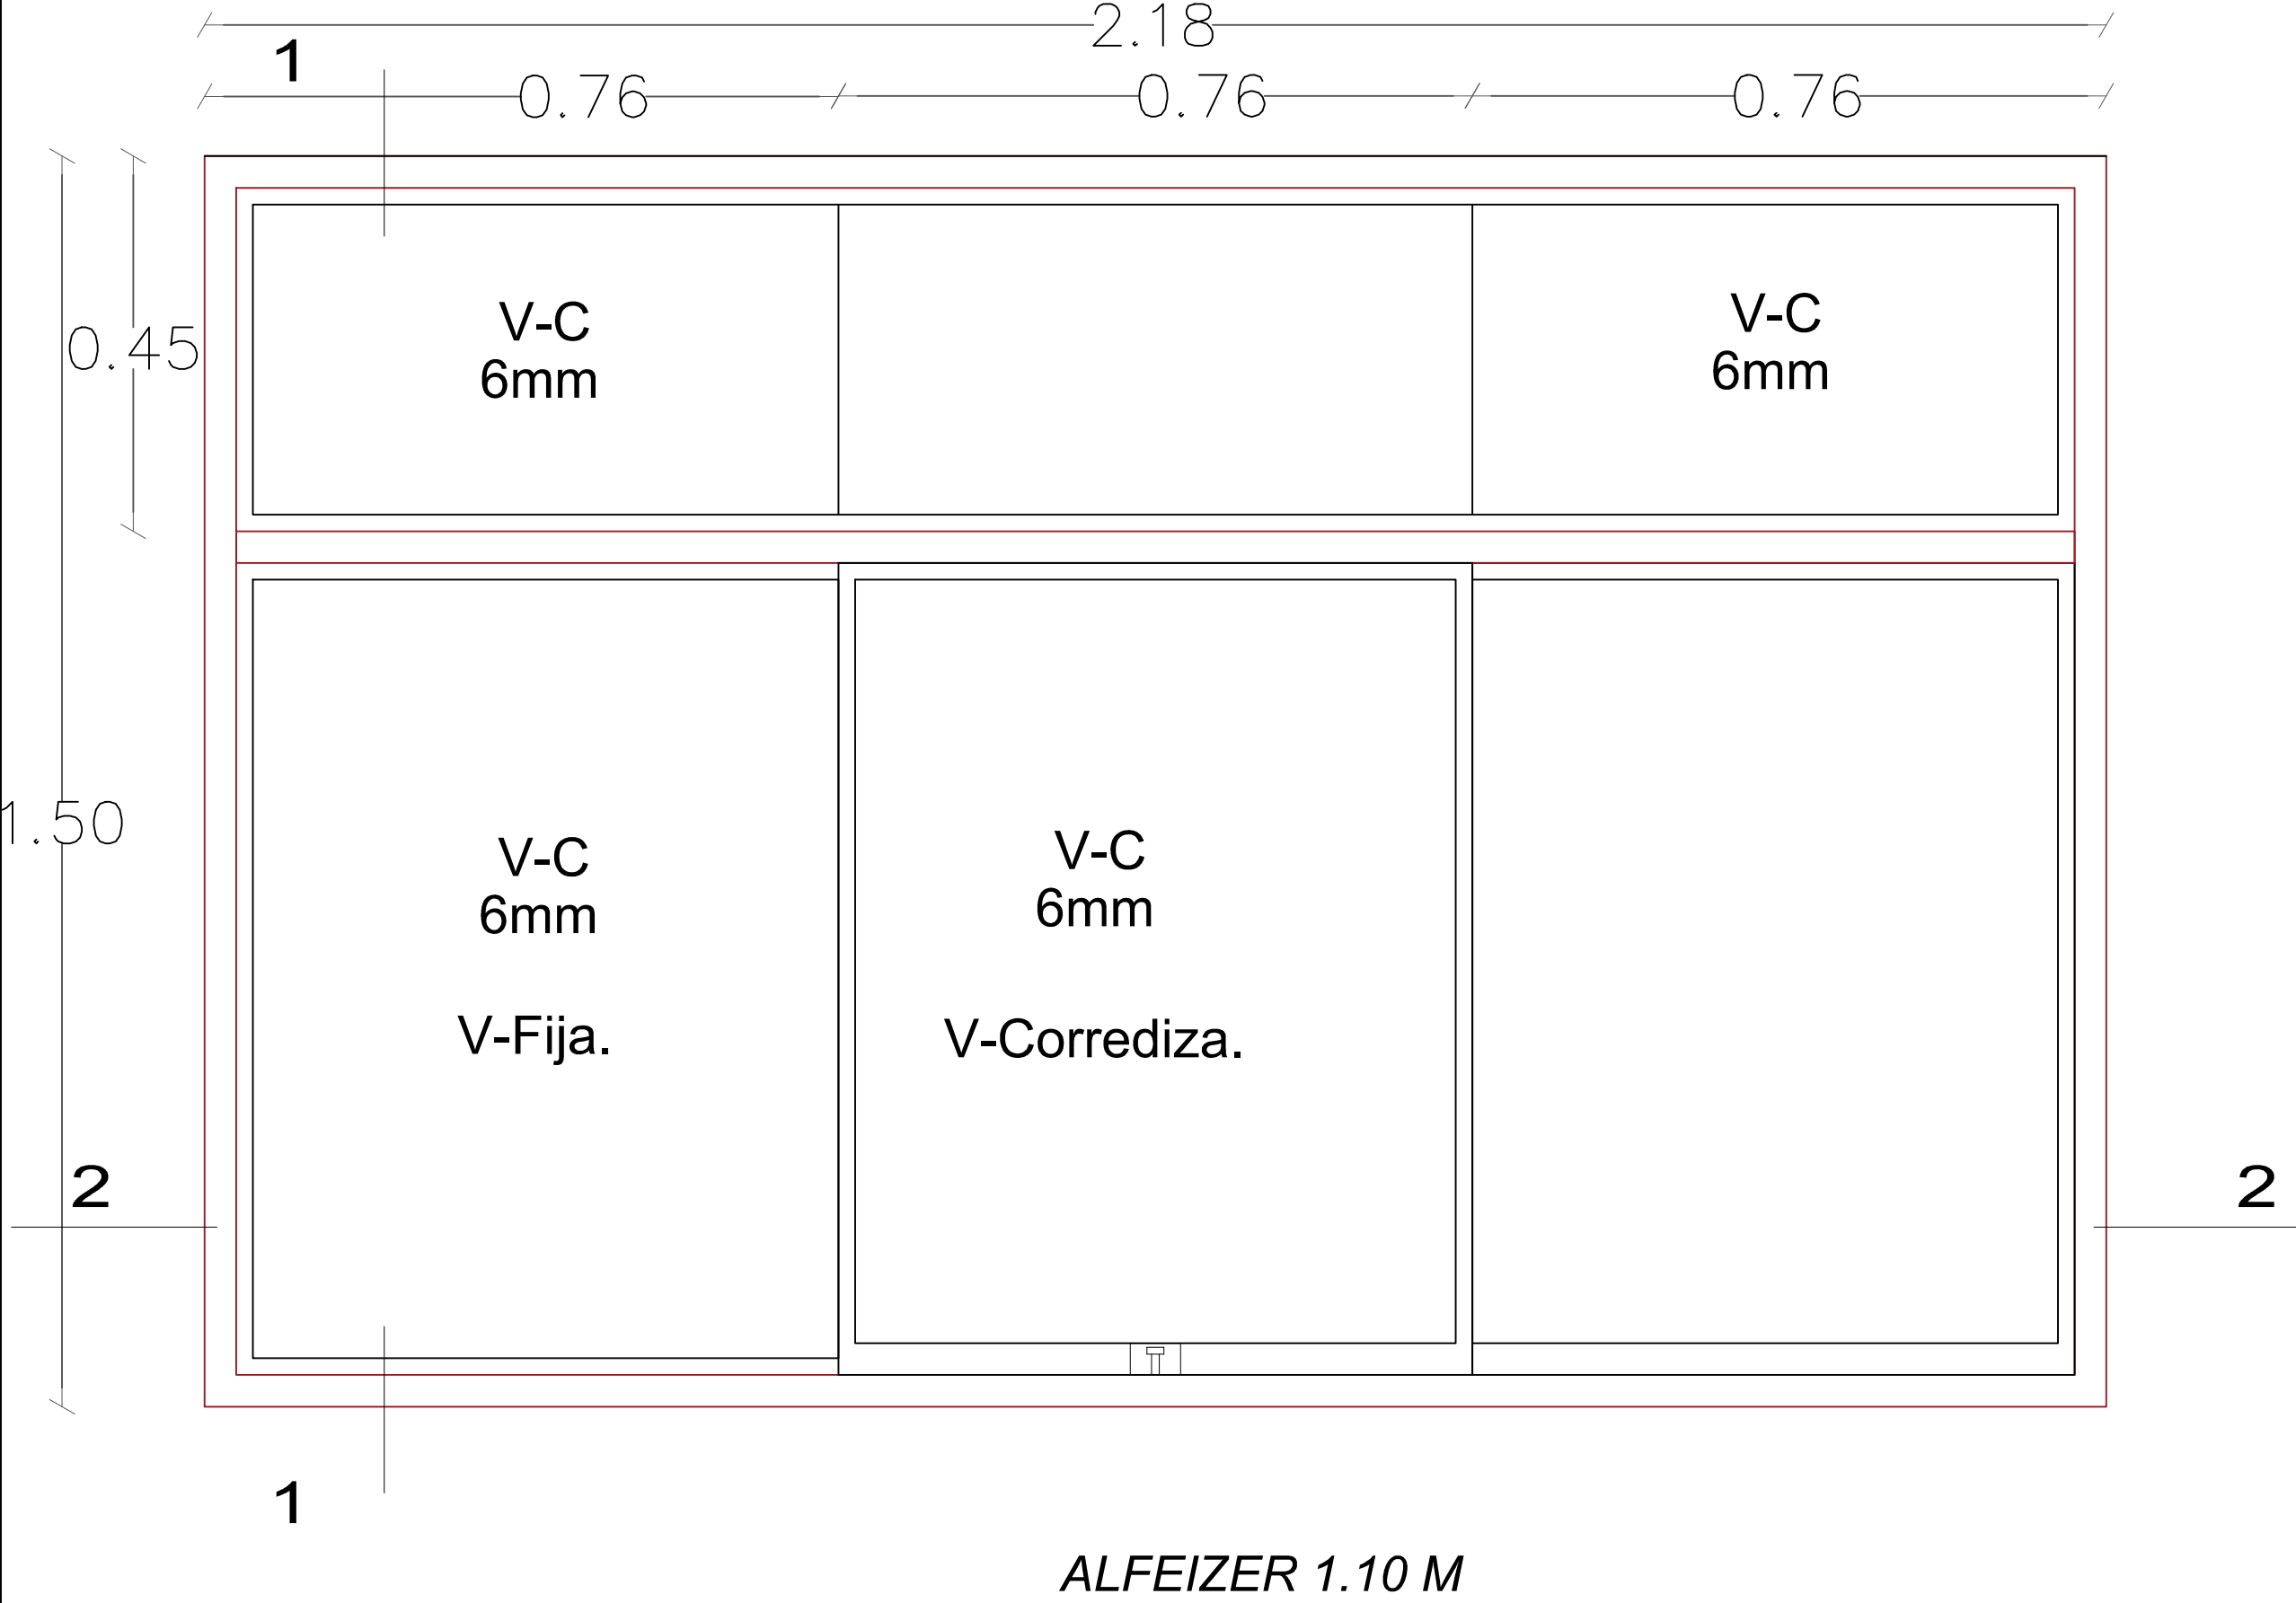

V10

V. TIPO CORREDIZO CON
VIDRIO TEMPLADO DE 6MM

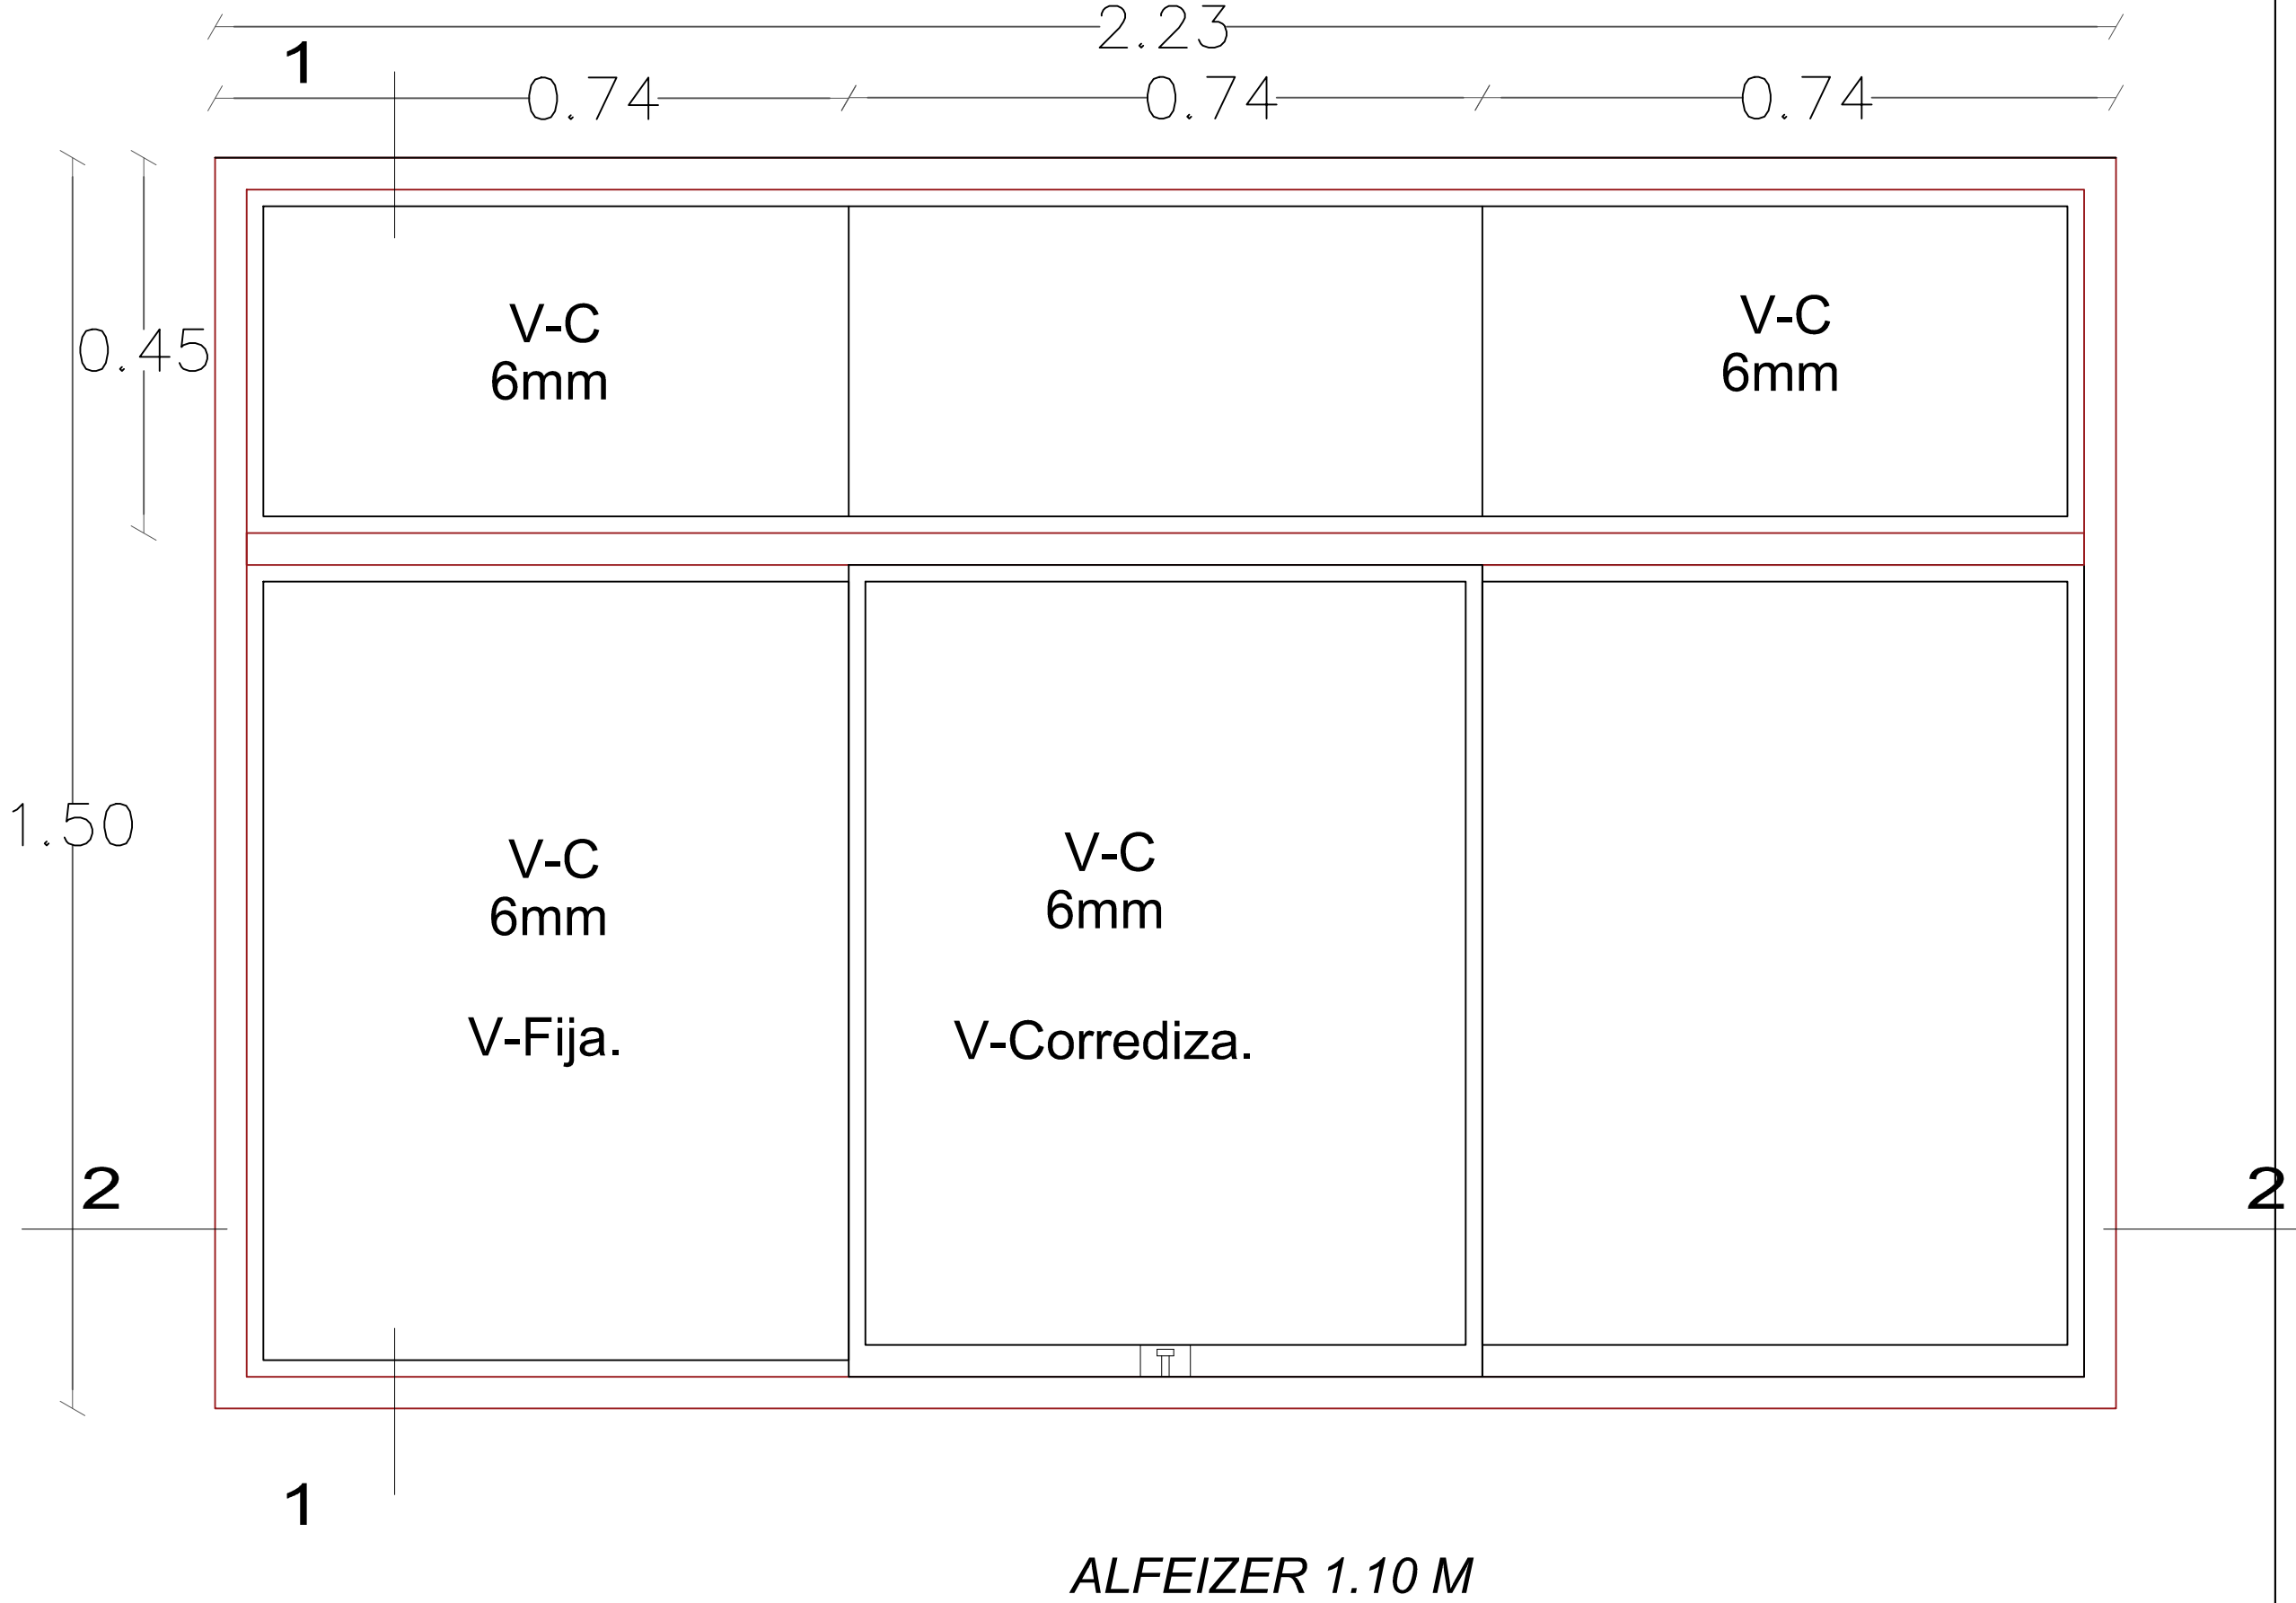

V11

V. TIPO CORREDIZO CON
VIDRIO TEMPLADO DE 6MM

