



V1

V. TIPO CORREDIZO CON  
VIDRIO TEMPLADO DE 6MM

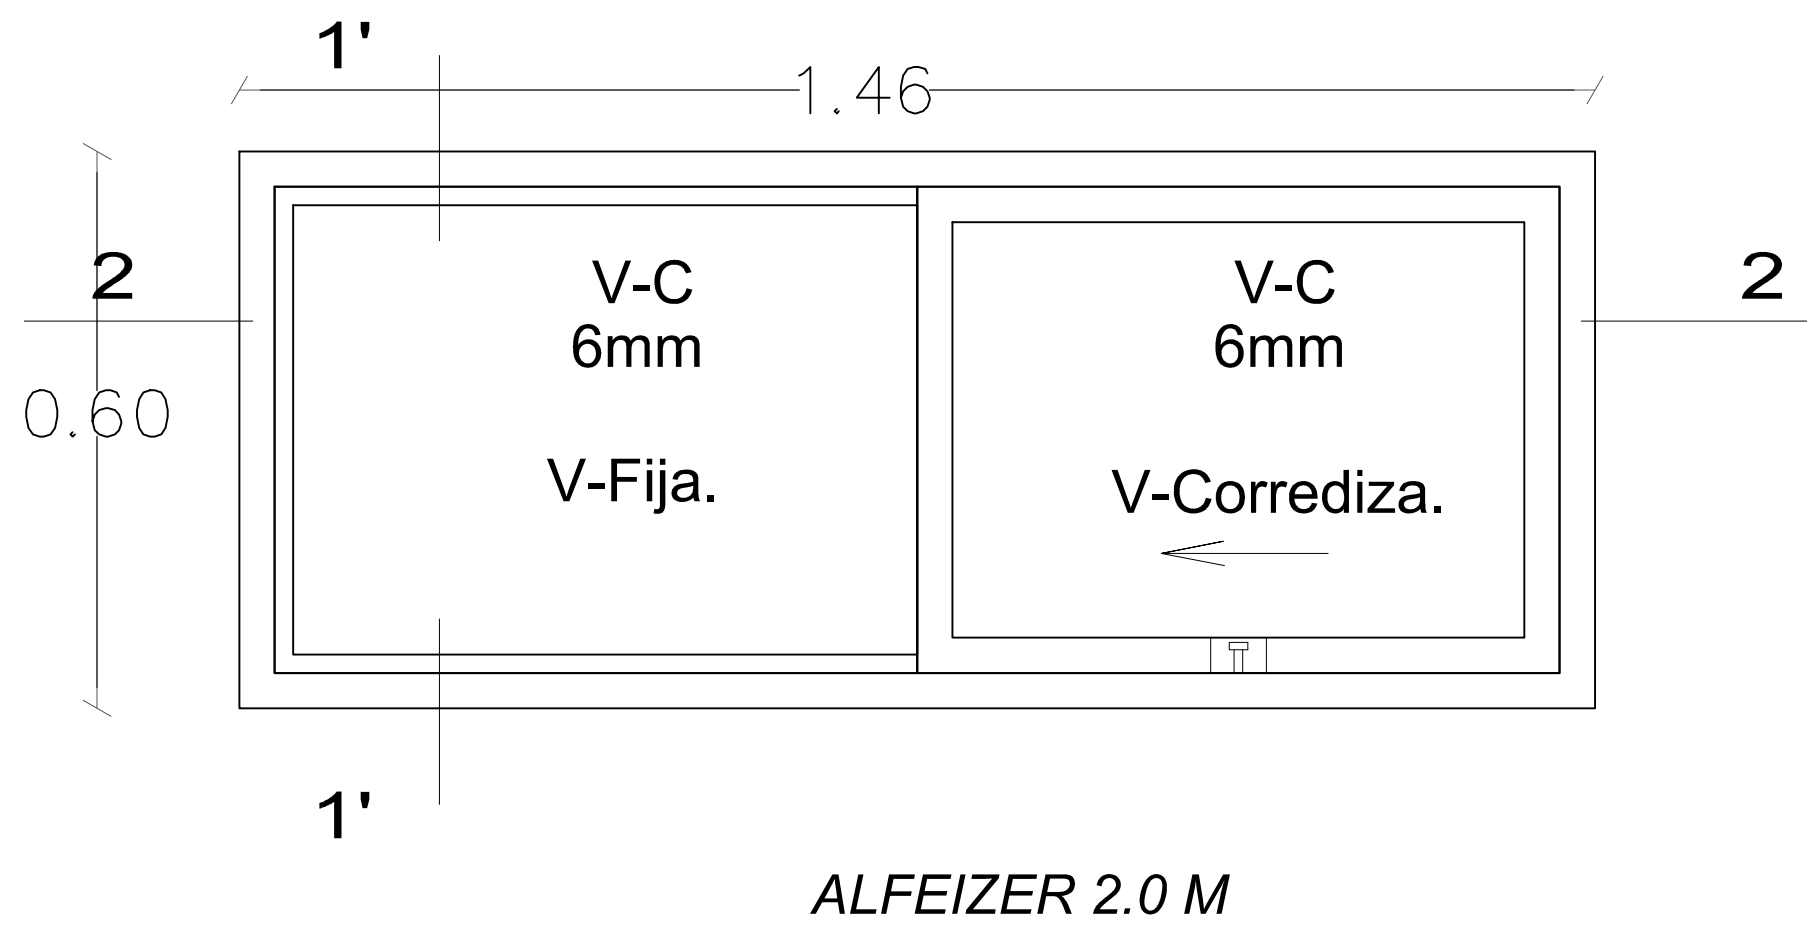


V2

V. TIPO CORREDIZO CON  
VIDRIO TEMPLADO DE 6MM

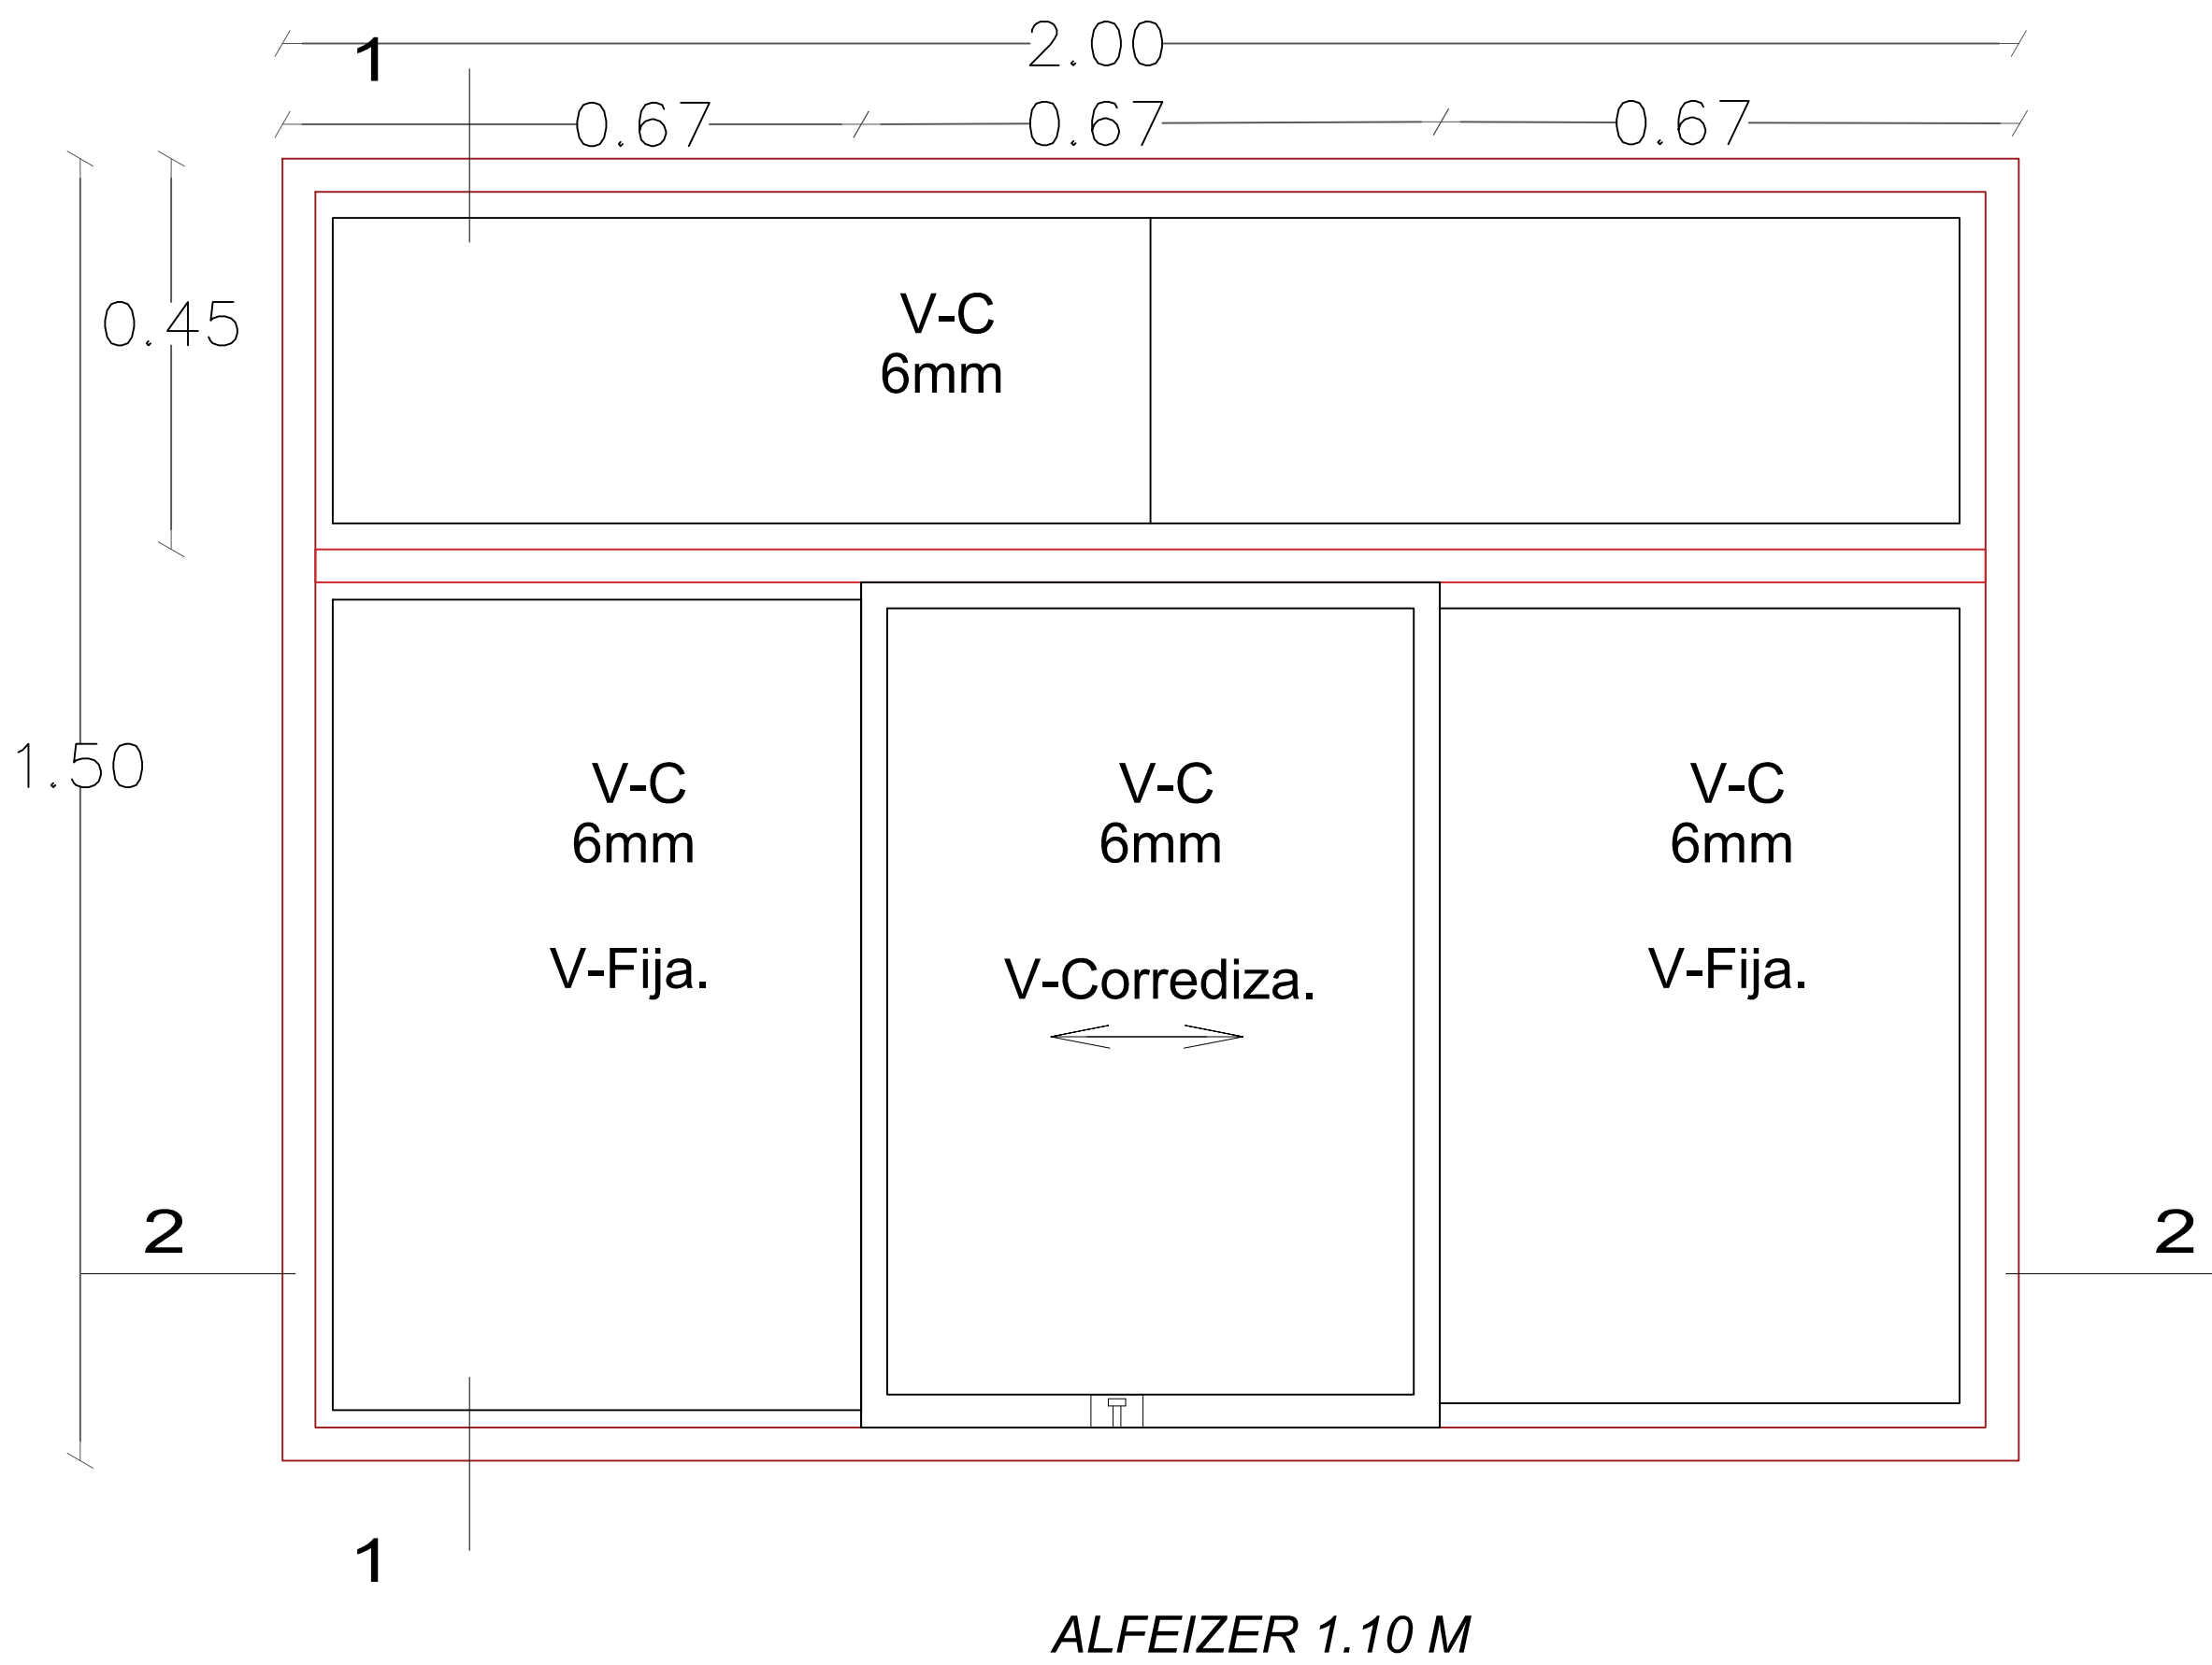

V3

V. TIPO CORREDIZO CON  
VIDRIO TEMPLADO DE 6MM

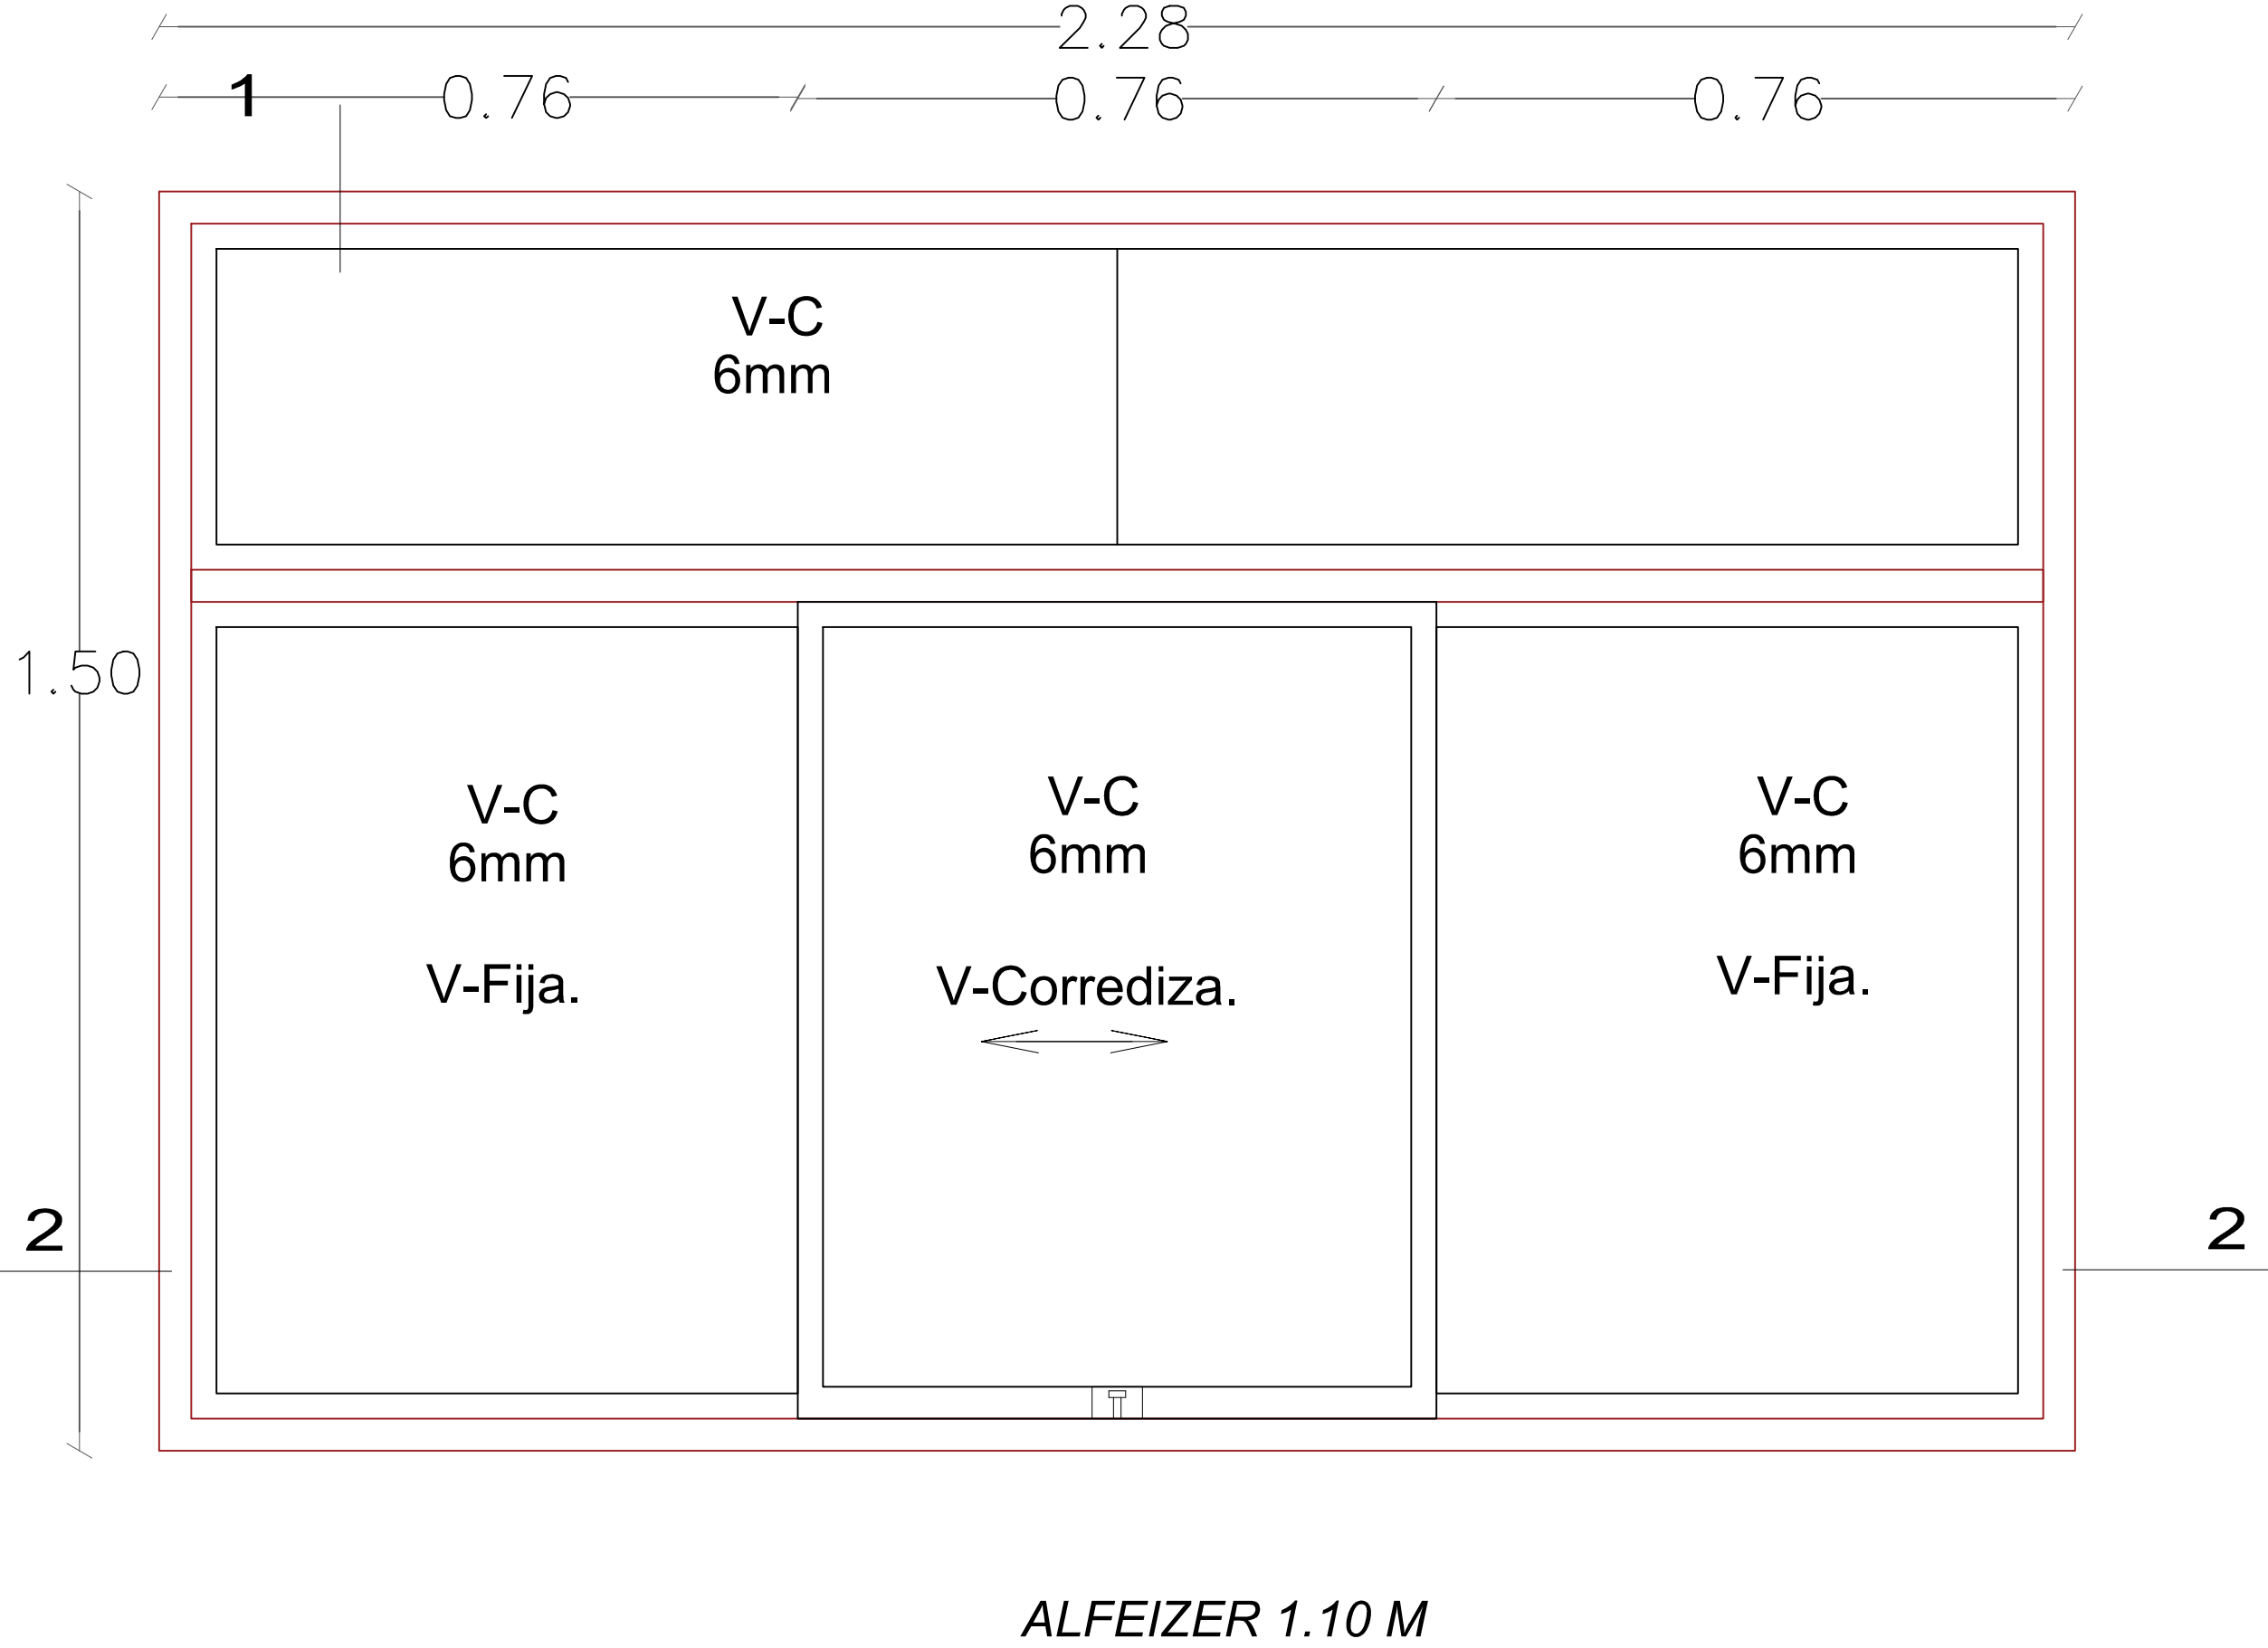

V4

V. TIPO CORREDIZO CON  
VIDRIO TEMPLADO DE 6MM

