


V12


V. TIPO CORREDIZO CON  
VIDRIO TEMPLADO DE 6MM

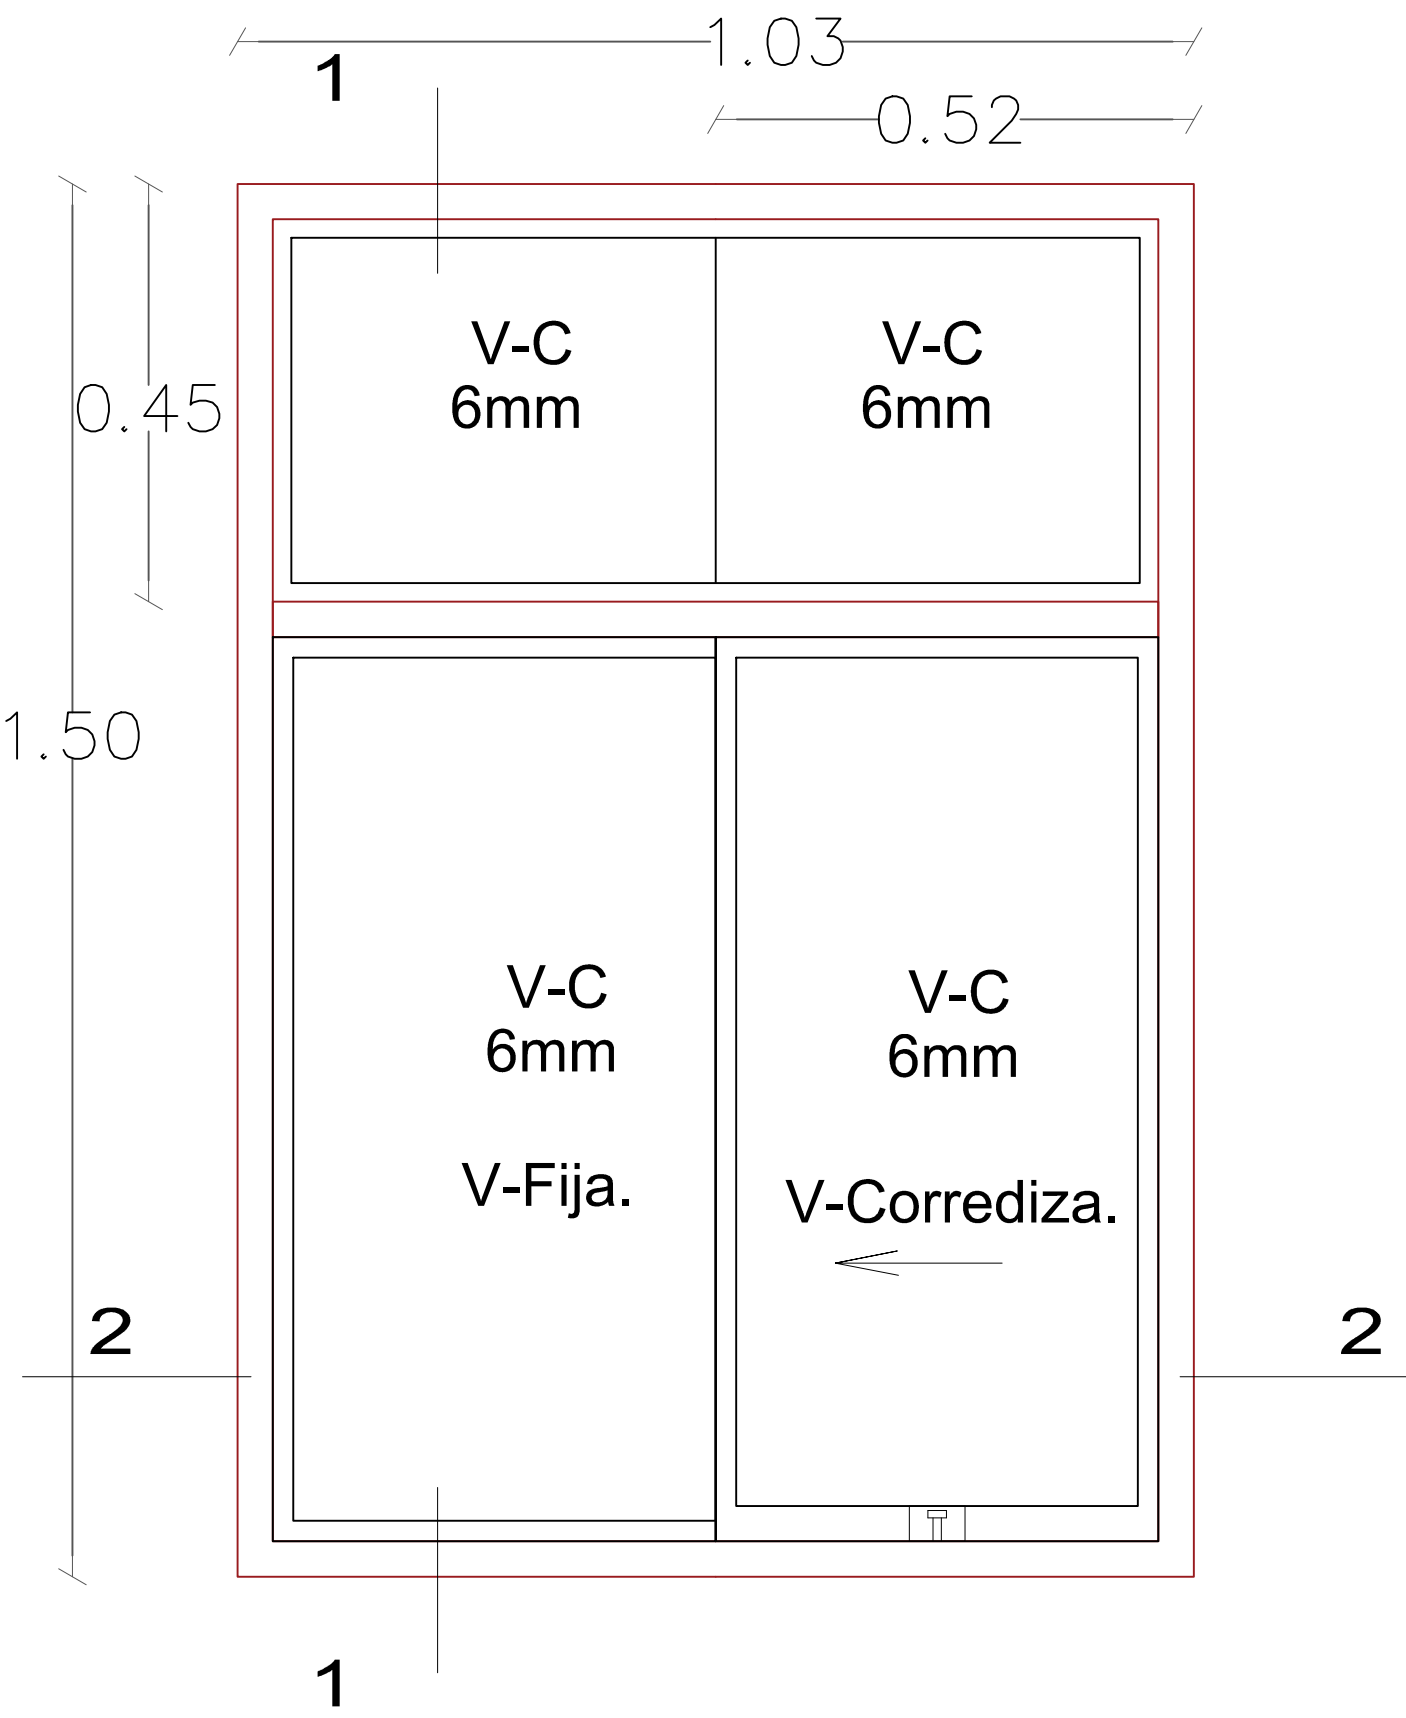

ALFEIZER 1.10 M

V13


V. TIPO CORREDIZO CON  
VIDRIO TEMPLADO DE 6MM

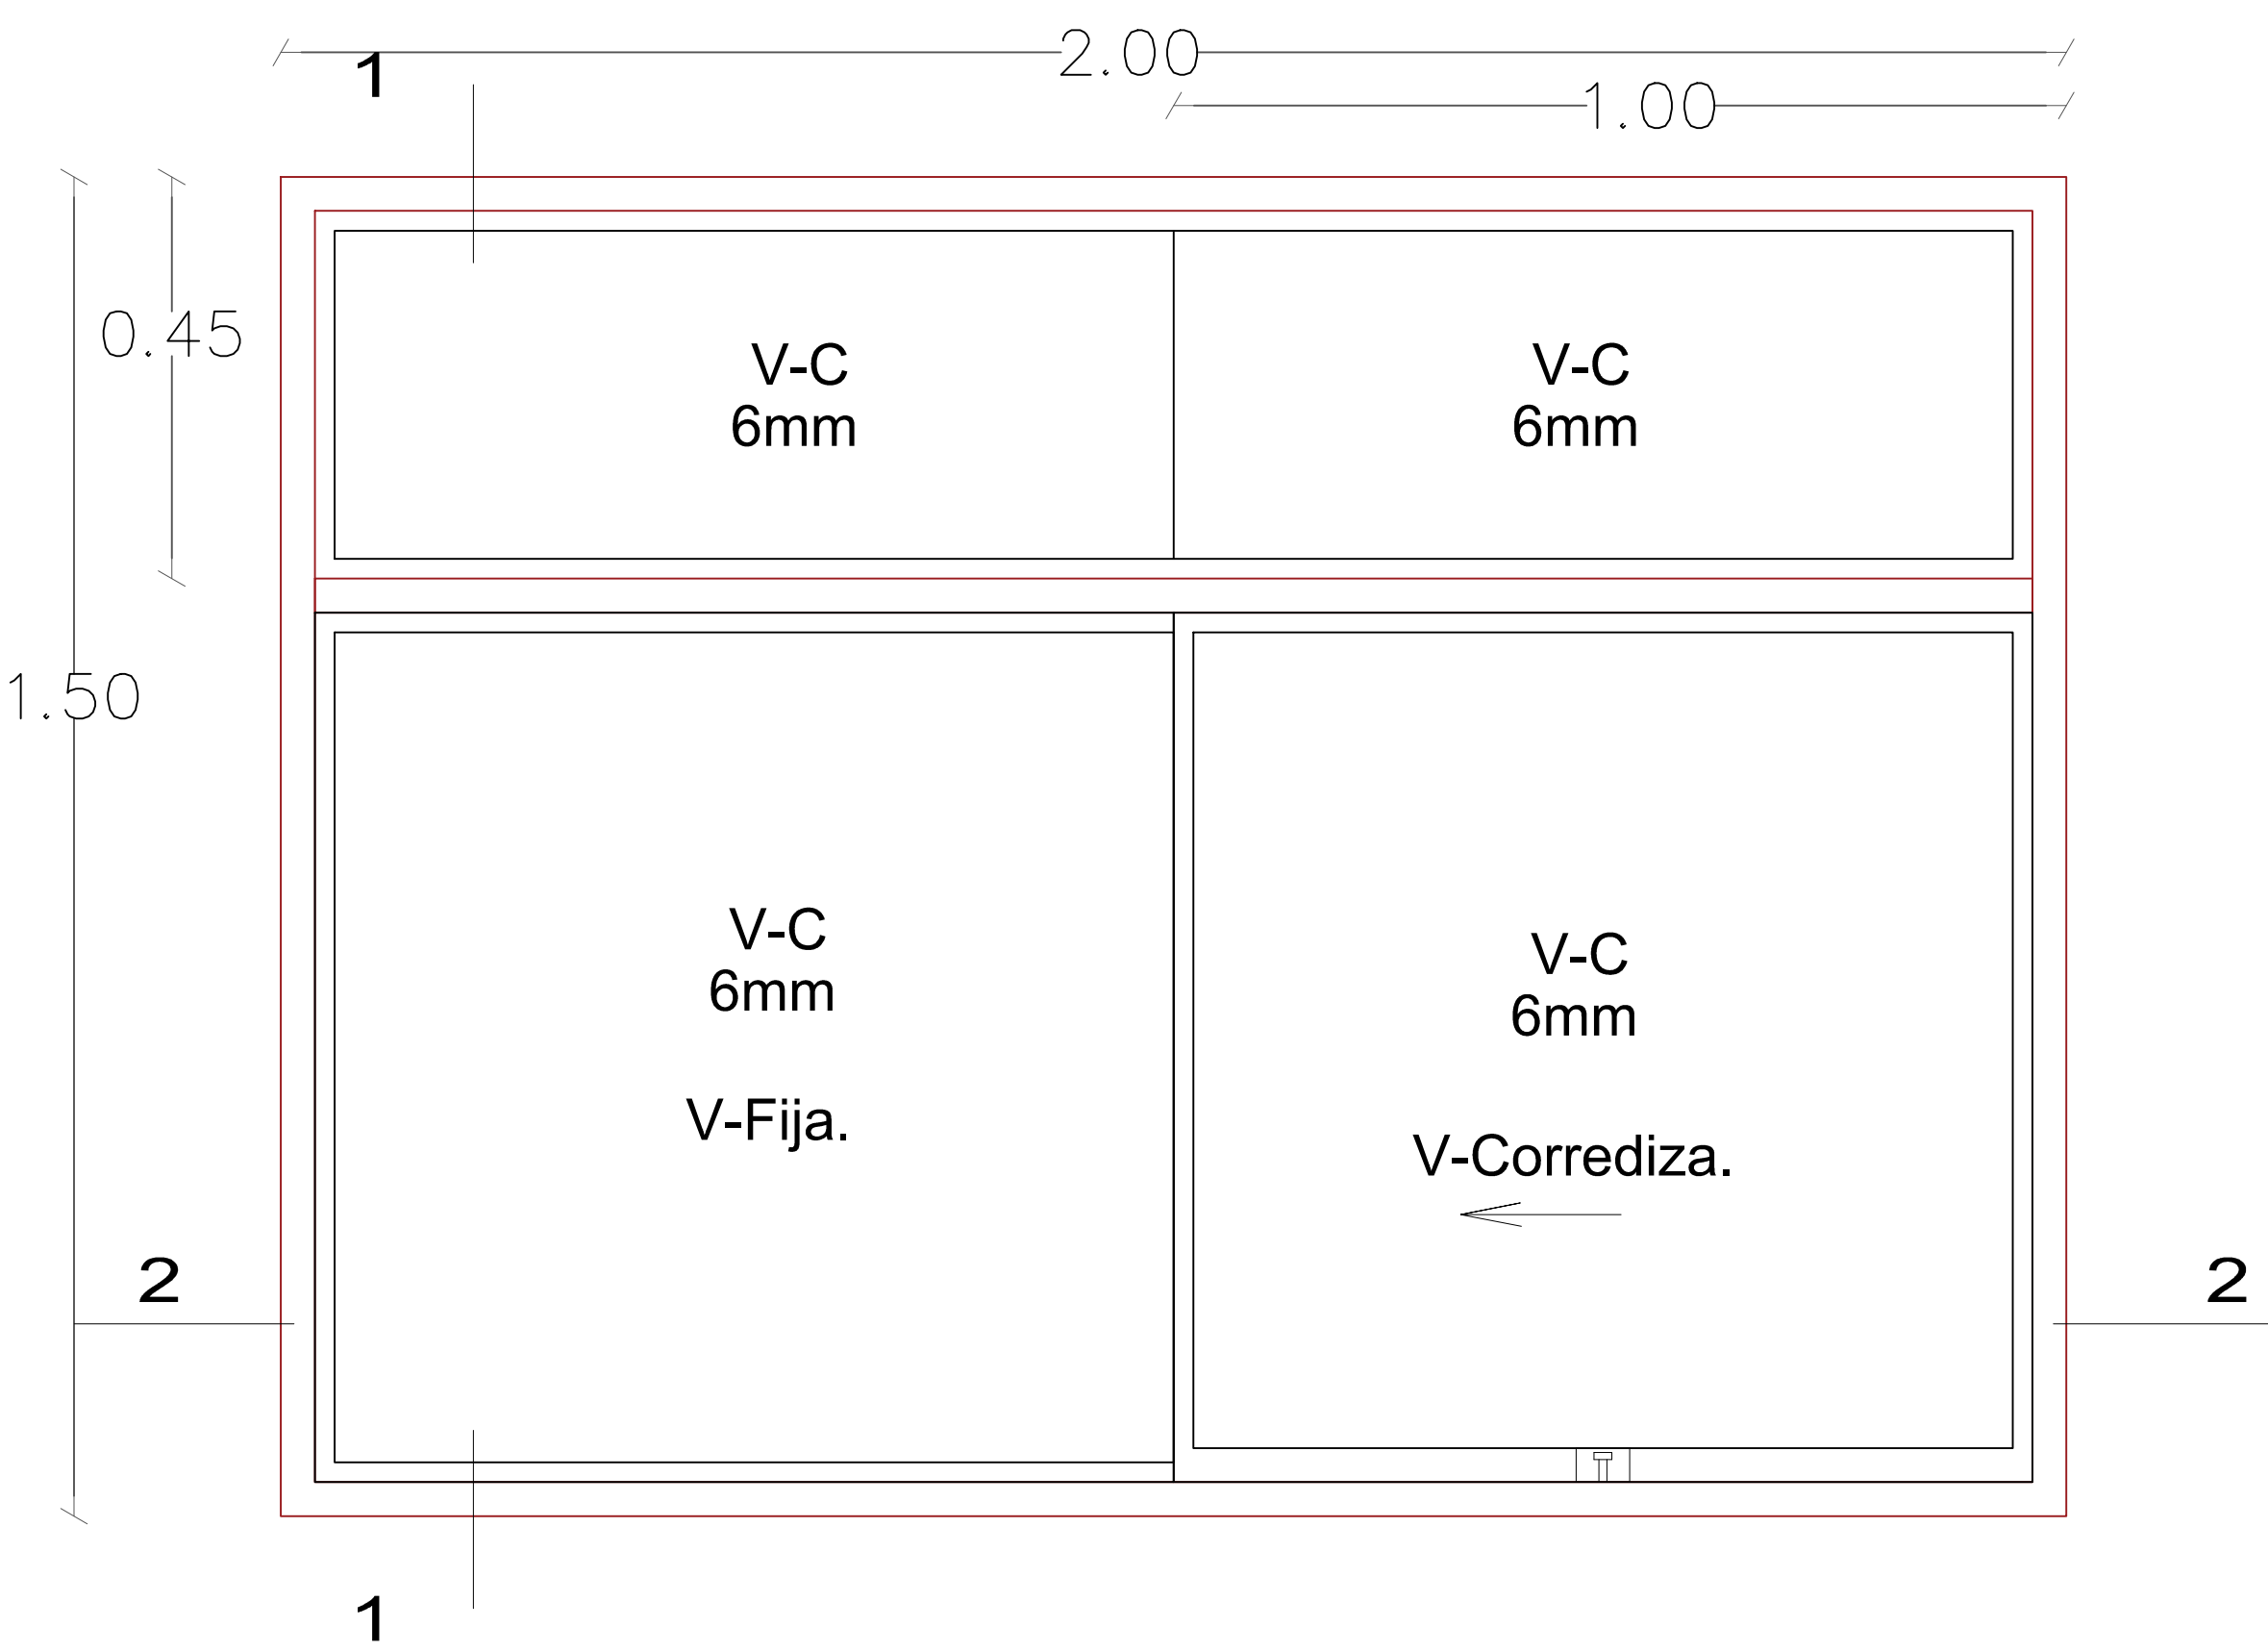

ALFEIZER 1.10 M

V14


V. TIPO CORREDIZO CON  
VIDRIO TEMPLADO DE 6MM

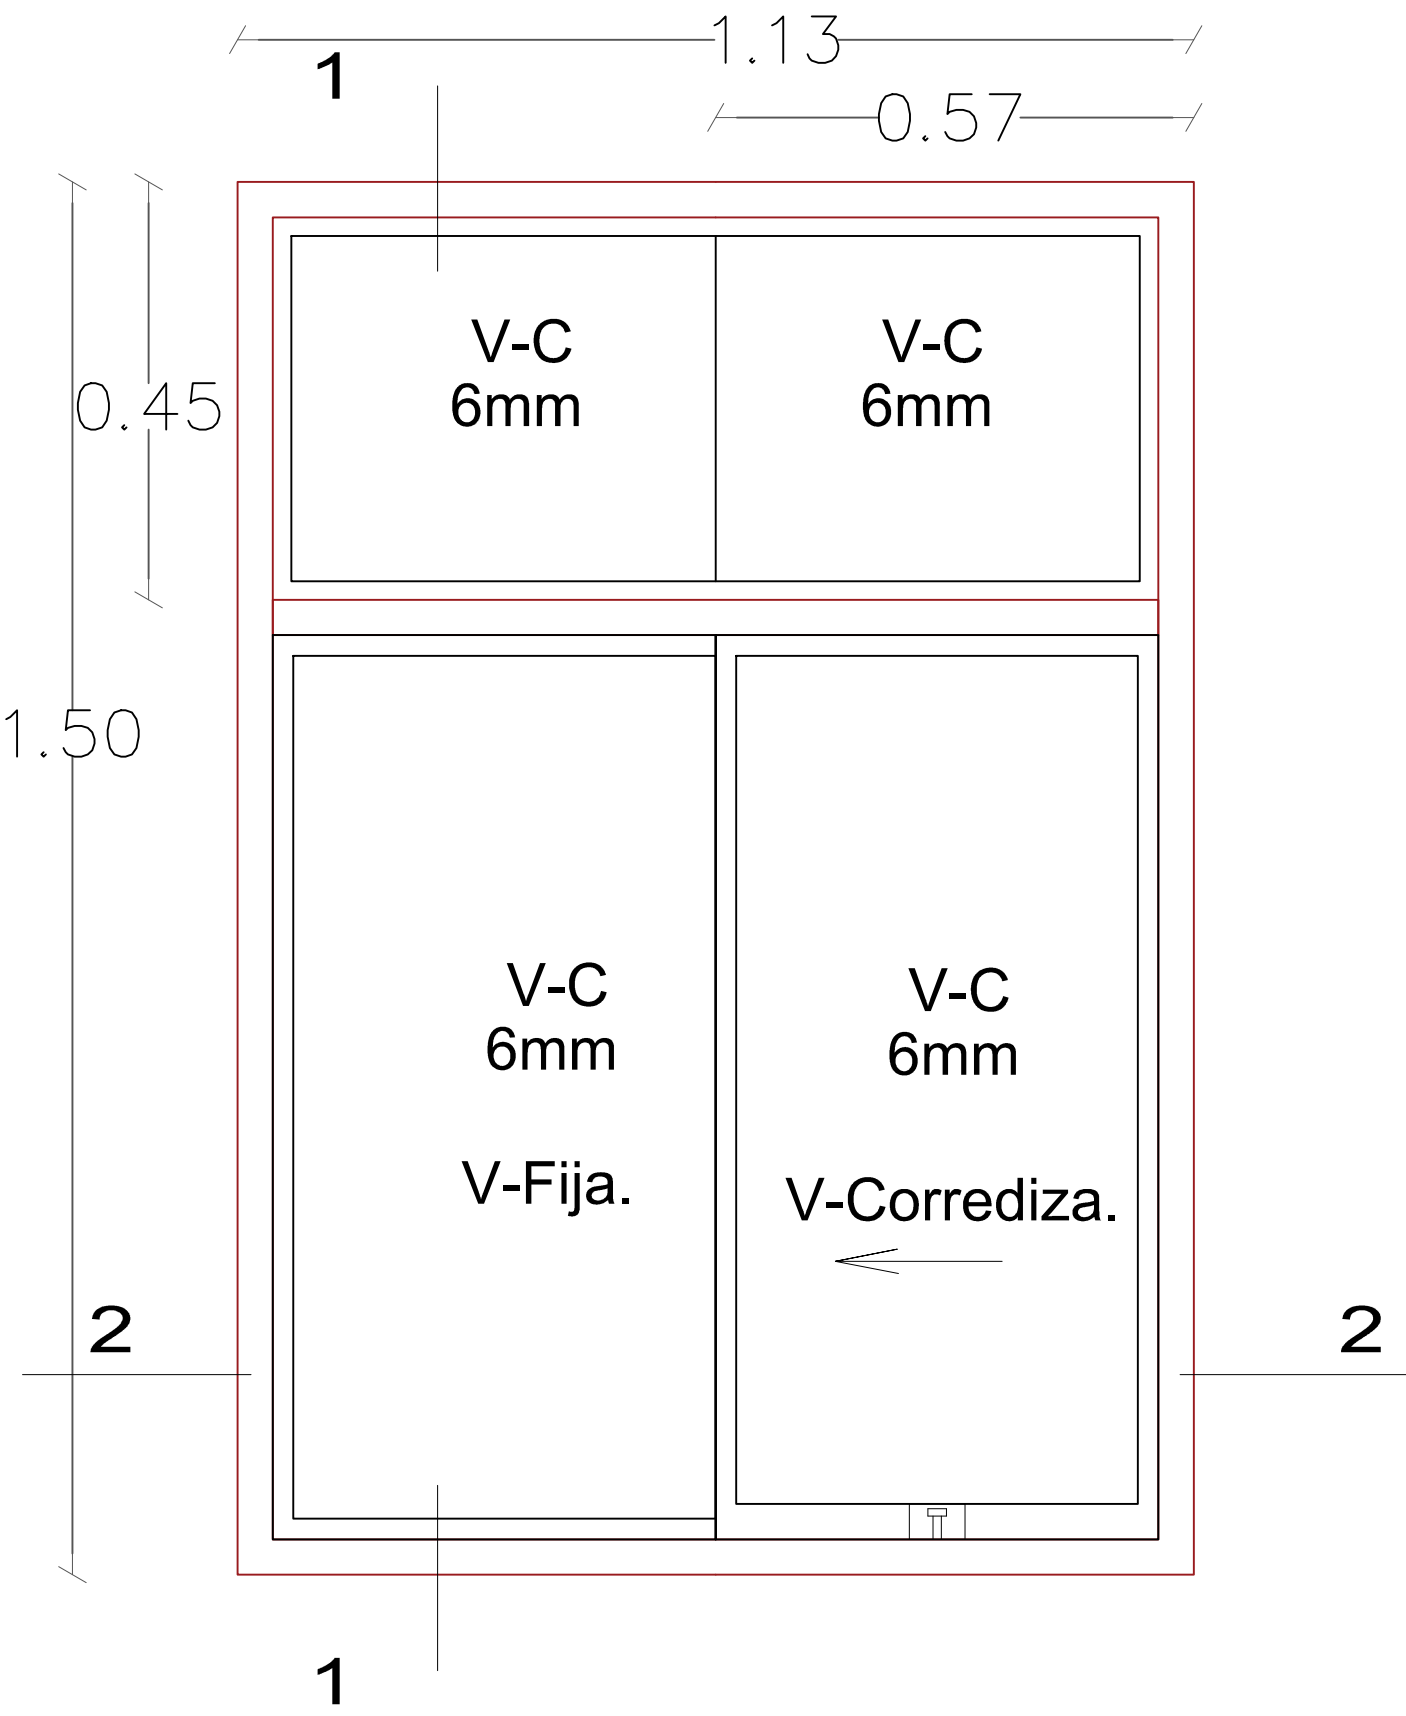

ALFEIZER 1.10 M

V15

V. TIPO CORREDIZO CON  
VIDRIO TEMPLADO DE 6MM

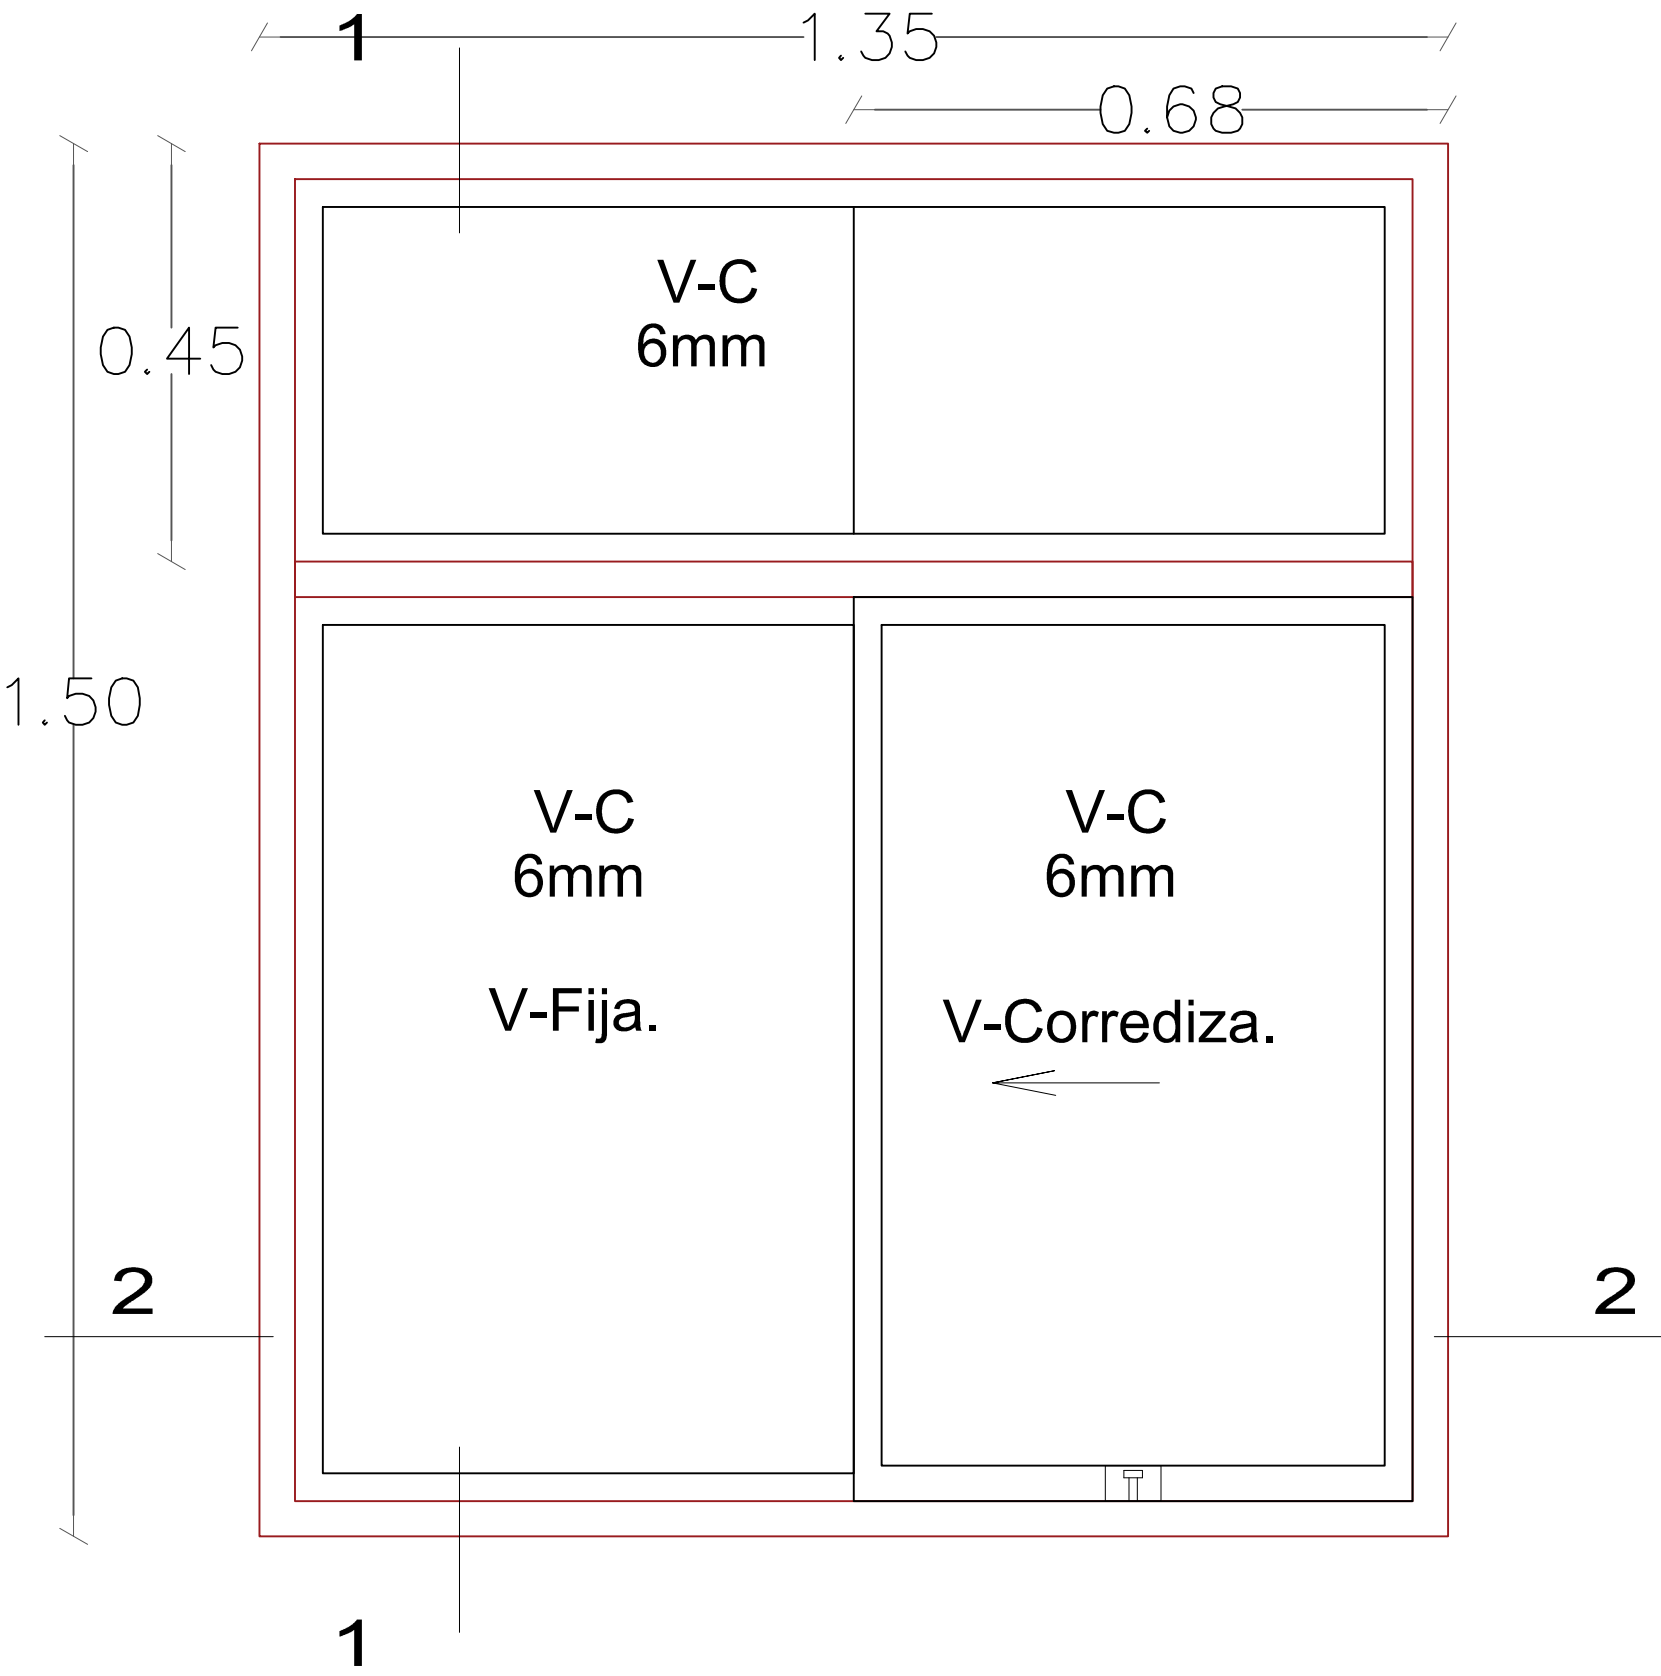

ALFEIZER 1.10 M