



ANEXO - METRADOS Y ESPECIFICACIONES TÉCNICAS								
 CORTE SUPERIOR DE JUSTICIA DE JUNÍN	"SERVICIO A TODO COSTO PARA EL MANTENIMIENTO DE LA RED DE AGUA POTABLE, RED DE DESAGÜE, SERVICIOS HIGIÉNICOS Y SISTEMA ELECTRICO DE LA SEDE CENTRAL, SUB SEDES, MODULOS BASICOS DE JUSTICIA Y PROGRAMAS POR PRESUPUESTO DEL DISTRITO JUDICIAL DE LA CSJJU/PJ"							
	UBICACIÓN : DISTRITO JUDICIAL DE JUNIN							
	PROPIETARIO : CORTE SUPERIOR DE JUSTICIA DE JUNÍN							
	REALIZADO : COORDINACIÓN DE INFRAESTRUCTURA					FECHA : Mar-2023		
ACTIVIDAD	DESCRIPCIÓN	METRADOS						
		UND.	VECES	LARGO	ANCHO	ALTO	PARCIAL	TOTAL
01. 01.01. 01.01.01.	INSTALACIONES SANITARIAS REDES DE AGUA REMPLAZO DE ACCESORIOS							
01.01.01.01.	LLAVE PARA LAVATORIO DE BRONCE CON ACABADO CROMADO CON TEMPORIZADOR; Considerar el desmontaje de la llave deteriorada; Incluye materiales, herramientas, accesorios y mano de obra para su instalación.	und						38.00
	Sede Central - Huancayo							
	Primer Piso		2.00				2.00	
	Cuarto Piso		3.00				3.00	
	Módulo Especializado de Familia - El Tambo							
	Tercer Piso		2.00				2.00	
	Juzgado de Sanción SNEJ - El Tambo							
	Tercer Piso		1.00				1.00	
	Cuarto Piso		2.00				2.00	
	Modulo Laboral y Modulo Civil - El Tambo							
	Tercer Piso		1.00				1.00	
	Cuarto Piso		1.00				1.00	
	Sexto Piso		1.00				1.00	
	Septimo Piso		1.00				1.00	
	Octavo Piso		1.00				1.00	
	Noveno Piso		1.00				1.00	
	Sub Sede de Chupaca - Chupaca							
	Segundo Piso		2.00				2.00	
	Sub Sede de Junín - Junín							
	Primer Piso		1.00				1.00	
	Segundo Piso		2.00				2.00	
	Sub Sede de Yauli La Oroya - La Oroya							
	Tercer Piso		1.00				1.00	
	Sala Mixta de Tarma - Tarma							
	Primer Piso		3.00				3.00	
	Segundo Piso		1.00				1.00	
	Modulo Basico de Justicia - Tarma							
	Modulo Basico		5.00				5.00	
	Modulo Basico de Justicia - Concepción							
	Modulo Basico		6.00				6.00	
	Modulo Basico de Justicia - Pampas							
	Modulo Penal		1.00				1.00	



Firma Digital
Firmado digitalmente por ZARATE PAUCARPURA Miriam Rosario FAU 20568198272 soft
Motivo: Doy V° B°
Fecha: 29.03.2023 14:46:34 -05:00


Firma Digital
Firmado digitalmente por SUNCION GUERRERO Silvia Josefina FAU 20568198272 soft
Motivo: Doy V° B°
Fecha: 28.03.2023 18:09:30 -05:00


Firma Digital
Firmado digitalmente por SALCEDO CRUZ Milton Alejandro FAU 20568198272 soft
Motivo: Doy V° B°
Fecha: 28.03.2023 15:30:29 -05:00


Firma Digital
Firmado digitalmente por BARRERA ROSALES Miguel Angel FAU 20568198272 soft
Motivo: Doy V° B°
Fecha: 28.03.2023 12:31:29 -05:00

ANEXO - METRADOS Y ESPECIFICACIONES TÉCNICAS								
<div> CORTE SUPERIOR DE JUSTICIA DE JUNÍN</div>	"SERVICIO A TODO COSTO PARA EL MANTENIMIENTO DE LA RED DE AGUA POTABLE, RED DE DESAGÜE, SERVICIOS HIGIÉNICOS Y SISTEMA ELECTRICO DE LA SEDE CENTRAL, SUB SEDES, MODULOS BASICOS DE JUSTICIA Y PROGRAMAS POR PRESUPUESTO DEL DISTRITO JUDICIAL DE LA CSJJU/PJ"							
	UBICACIÓN : DISTRITO JUDICIAL DE JUNIN							
	PROPIETARIO : CORTE SUPERIOR DE JUSTICIA DE JUNÍN							
	REALIZADO : COORDINACIÓN DE INFRAESTRUCTURA					FECHA : Mar-2023		
ACTIVIDAD	DESCRIPCIÓN	METRADOS						
		UND.	VECES	LARGO	ANCHO	ALTO	PARCIAL	TOTAL
01.01.01.02.	LLAVE PARA URINARIO DE BRONCE CON ACABADO CROMADO, CONTROL CON TEMPORIZADOR; Considerar el desmontaje de la llave deteriorada; Incluye materiales, herramientas, accesorios y mano de obra para su instalación.	und						11.00
	Sede Central - Huancayo							
	Segundo Piso		1.00				1.00	
	Cuarto Piso		2.00				2.00	
	Sala Mixta de Tarma - Tarma							
	Segundo Piso		1.00				1.00	
	Modulo Basico de Justicia - Tarma							
	Modulo Basico		2.00				2.00	
	Modulo Basico de Justicia - Jauja							
	Modulo Basico		2.00				2.00	
01.01.01.03.	KIT DE ACCESORIOS DE CONTROL DE AGUA PARA INODORO; Considerar el desmontaje del kit deteriorado; Incluye materiales, herramientas, accesorios y mano de obra para su instalación.	und						49.00
	Sede Central - Huancayo							
	Sotano		1.00				1.00	
	Juzgado de Paz Letrado - Huancayo							
	Primer Piso		2.00				2.00	
	Segundo Piso		1.00				1.00	
	Tercer Piso		1.00				1.00	
	Juzgado de Sanción SNEJ - El Tambo							
	Tercer Piso		3.00				3.00	
	Cuarto Piso		1.00				1.00	
	Modulo Laboral y Modulo Civil - El Tambo							
	Segundo Piso		1.00				1.00	
	Tercer Piso		1.00				1.00	
	Cuarto Piso		1.00				1.00	
	Sexto Piso		1.00				1.00	
	Septimo Piso		3.00				3.00	
	Octavo Piso		3.00				3.00	
	Módulo de Violencia - El Tambo							
	Segundo Piso		1.00				1.00	
	Tercer Piso		1.00				1.00	
Quinto Piso		1.00				1.00		
	Sub Sede de Chupaca - Chupaca							


ANEXO - METRADOS Y ESPECIFICACIONES TÉCNICAS								
 CORTE SUPERIOR DE JUSTICIA DE JUNÍN	"SERVICIO A TODO COSTO PARA EL MANTENIMIENTO DE LA RED DE AGUA POTABLE, RED DE DESAGÜE, SERVICIOS HIGIÉNICOS Y SISTEMA ELECTRICO DE LA SEDE CENTRAL, SUB SEDES, MODULOS BASICOS DE JUSTICIA Y PROGRAMAS POR PRESUPUESTO DEL DISTRITO JUDICIAL DE LA CSJJU/PJ"							
	UBICACIÓN : DISTRITO JUDICIAL DE JUNIN							
	PROPIETARIO : CORTE SUPERIOR DE JUSTICIA DE JUNÍN							
	REALIZADO : COORDINACIÓN DE INFRAESTRUCTURA					FECHA : Mar-2023		
ACTIVIDAD	DESCRIPCIÓN	METRADOS						
		UND.	VECES	LARGO	ANCHO	ALTO	PARCIAL	TOTAL
	Primer Piso		1.00				1.00	
	Sub Sede de Junín - Junín							
	Primer Piso		1.00				1.00	
	Segundo Piso		1.00				1.00	
	Sala Mixta de Tarma - Tarma							
	Primer Piso		3.00				3.00	
	Segundo Piso		1.00				1.00	
	Modulo Basico de Justicia - Tarma							
	Modulo Basico		3.00				3.00	
	Modulo Basico de Justicia - Jauja							
Modulo Basico		8.00				8.00		
	Modulo Basico de Justicia - Concepción							
	Modulo Basico		8.00				8.00	
	Modulo Basico de Justicia - Pampas							
	Modulo Basico		1.00				1.00	
01.01.01.04.	TUBO DE ABASTO DE ACERO INOXIDABLE PARA INODORO DE 1/2" x 7/8" x 35cm.; Considerar el desmontaje del tubo deteriorado; Incluye materiales, herramientas, accesorios y mano de obra para su instalación.	und						9.00
	Modulo Basico de Justicia - Concepción							
	SS.HH. Varones		1.00				1.00	
	Modulo Basico de Justicia - Jauja							
	SS.HH. Varones		1.00				1.00	
	Modulo Basico de Justicia - Tarma							
	Modulo Basico		3.00				3.00	
	Sala Mixta de Tarma - Tarma							
Primer Piso		3.00				3.00		
	Segundo Piso		1.00				1.00	
01.01.01.05.	ASIENTO DE PVC PARA INODORO COLOR BLANCO; Incluye materiales, herramientas, accesorios y mano de obra para su instalación.	und						1.00
	Sub Sede del Modulo Penal Tarma - Tarma							
	Tercer Piso		1.00				1.00	
01.01.02.	MEJORAMIENTO DE LAS REDES DE AGUA							

 Firma Digital
Firmado digitalmente por ZARATE PAUCARPURA Miriam Rosario FAU 20568198272 soft
Motivo: Doy V° B°
Fecha: 29.03.2023 14:47:25 -05:00


 Firma Digital
Firmado digitalmente por SUNCION GUERRERO Silvia Josefina FAU 20568198272 soft
Motivo: Doy V° B°
Fecha: 28.03.2023 18:09:48 -05:00

 Firma Digital
Firmado digitalmente por BARRERA ROSALES Miguel Angel FAU 20568198272 soft
Motivo: Doy V° B°
Fecha: 28.03.2023 12:31:50 -05:00

 Firma Digital
Firmado digitalmente por SALCEDO CRUZ Milton Alejandro FAU 20568198272 soft
Motivo: Doy V° B°
Fecha: 28.03.2023 15:31:06 -05:00






ANEXO - METRADOS Y ESPECIFICACIONES TÉCNICAS								
 CORTE SUPERIOR DE JUSTICIA DE JUNÍN	"SERVICIO A TODO COSTO PARA EL MANTENIMIENTO DE LA RED DE AGUA POTABLE, RED DE DESAGÜE, SERVICIOS HIGIÉNICOS Y SISTEMA ELECTRICO DE LA SEDE CENTRAL, SUB SEDES, MODULOS BASICOS DE JUSTICIA Y PROGRAMAS POR PRESUPUESTO DEL DISTRITO JUDICIAL DE LA CSJJU/PJ"							
	UBICACIÓN : DISTRITO JUDICIAL DE JUNIN							
	PROPIETARIO : CORTE SUPERIOR DE JUSTICIA DE JUNÍN							
	REALIZADO : COORDINACIÓN DE INFRAESTRUCTURA					FECHA : Mar-2023		
ACTIVIDAD	DESCRIPCIÓN	METRADOS						
		UND.	VECES	LARGO	ANCHO	ALTO	PARCIAL	TOTAL
01.01.02.01.	INDEPENDIZACIÓN DE LA MONTANTE DE ALIMENTACIÓN DE AGUA; CONSIDERAR TUBERÍA PVC-SAP DE Ø1/2"; CODOS, TEE'S, UNIONES UNIVERSALES, VALVULA DE COMPUERTA DE BRONCE DE Ø1/2", ABRAZADERAS COLGANTES EN CIELORRASO @1.00m.; Incluye materiales equipos, herramientas y mano de obra para su instalación desde el tanque elevado hasta el SS.HH. del tercer piso, por el ducto de instalaciones.	m						16.40
	Juzgado de Paz Letrado - Huancayo SSHH - TERCER PISO		1.00	16.40			16.40	
01.01.02.02.	BOMBA PRESURIZADORA AUTOMÁTICA 0.5 HP.; CONSIDERAR INSTALACIONES SANITARIAS: 02 VÁLVULAS DE CONTROL, 01 VALVULA CHECK, UNIONES UNIVERSALES, CODOS, TEE'S, EMPALMES, TUBERÍAS DE PVC-SAP DE 3/4"; INSTALACIONES ELECTRICAS: TABLERO ADOSABLE DE PVC CON TAPA DE 2 POLOS TIPO RIELDIN, INTERRUPTOR TERMOMAGNÉTICO DE RIEL BTDIN 2x20A-220V-10KA, TUBERIAS PVC-SAP 20mm., CANALETA ADOSABLE DE PVC DE 12x20mm. Y CONDUCTORES DE 2x4mm2/THW+1x4mm2/CPT, ESTRUCTURA METÁLICA DE SOPORTE H=0.60 CON COBERTURA METÁLICA DE PROTECCIÓN; incluye materiales, equipos, herramientas, accesorios y mano de obra para su instalación y puesta en funcionamiento.	glb						1.00
	Juzgado de Paz Letrado - Huancayo SSHH - TERCER PISO		1.00				1.00	
01.02.	REDES DE DESAGÜE							
01.02.01.	TRAMPA DE PVC TIPO BOTELLA PARA LAVADERO; Considerar el desmontaje de la trampa deteriorada; Incluye materiales, herramientas, accesorios y mano de obra para su ejecución.	und						24.00
	Modulo Laboral y Modulo Civil - El Tambo Septimo Piso		1.00				1.00	
	Sub Sede de Chupaca - Chupaca Segundo Piso		2.00				2.00	
	Sub Sede de Junín - Junín Primer Piso		1.00				1.00	
	Segundo Piso		2.00				2.00	
	Sala Mixta de Tarma - Tarma Primer Piso		3.00				3.00	
	Segundo Piso		1.00				1.00	
	Modulo Basico de Justicia - Tarma Modulo Basico		5.00				5.00	


Firma Digital
Firmado digitalmente por ZARATE PAUCARPURA Miriam Rosario FAU 20568198272 soft
Motivo: Doy V° B°
Fecha: 29.03.2023 14:50:08 -05:00


Firma Digital
Firmado digitalmente por SUNCION GUERRERO Silvia Josefina FAU 20568198272 soft
Motivo: Doy V° B°
Fecha: 28.03.2023 18:09:58 -05:00


Firma Digital
Firmado digitalmente por BARRERA ROSALES Miguel Angel FAU 20568198272 soft
Motivo: Doy V° B°
Fecha: 28.03.2023 12:32:01 -05:00


Firma Digital
Firmado digitalmente por SALCEDO CRUZ Milton Alejandro FAU 20568198272 soft
Motivo: Doy V° B°
Fecha: 28.03.2023 15:31:18 -05:00

ANEXO - METRADOS Y ESPECIFICACIONES TÉCNICAS								
<div> CORTE SUPERIOR DE JUSTICIA DE JUNÍN</div>	"SERVICIO A TODO COSTO PARA EL MANTENIMIENTO DE LA RED DE AGUA POTABLE, RED DE DESAGÜE, SERVICIOS HIGIÉNICOS Y SISTEMA ELECTRICO DE LA SEDE CENTRAL, SUB SEDES, MODULOS BASICOS DE JUSTICIA Y PROGRAMAS POR PRESUPUESTO DEL DISTRITO JUDICIAL DE LA CSJJU/PJ"							
	UBICACIÓN : DISTRITO JUDICIAL DE JUNIN							
	PROPIETARIO : CORTE SUPERIOR DE JUSTICIA DE JUNÍN							
	REALIZADO : COORDINACIÓN DE INFRAESTRUCTURA					FECHA : Mar-2023		
ACTIVIDAD	DESCRIPCIÓN	METRADOS						
		UND.	VECES	LARGO	ANCHO	ALTO	PARCIAL	TOTAL
	Modulo Basico de Justicia - Concepción Modulo Basico		8.00				8.00	
	Modulo Basico de Justicia - Pampas Modulo Basico		1.00				1.00	
01.02.02.	DESCOLMATACIÓN DE REDES DE DESAGÜE PRINCIPALES; Considerar la aplicación de acido muriático para la descolmatación de las redes principales de desagüe, hasta la entrega a la matriz de la calle; Incluye materiales, herramientas y mano de obra para su ejecución.	glb						16.00
02. 02.01.	Sede Central - Huancayo		1.00				1.00	
	Juzgado de Paz Letrado - Huancayo		1.00				1.00	
	Módulo Especializado de Familia - El Tambo		1.00				1.00	
	Juzgado de Sanción SNEJ - El Tambo		1.00				1.00	
	Modulo Laboral y Modulo Civil - El Tambo		1.00				1.00	
	Módulo de Violencia - El Tambo		1.00				1.00	
	Sub Sede de Chupaca - Chupaca		1.00				1.00	
	Sub Sede de Junín - Junín		1.00				1.00	
	Sub Sede de Yauli La Oroya - La Oroya		1.00				1.00	
	Sala Mixta de Tarma - Tarma		1.00				1.00	
	Juzgado de Protección SNEJ - Tarma		1.00				1.00	
	Sub Sede del Modulo Penal Tarma - Tarma		1.00				1.00	
	Modulo Basico de Justicia - Tarma		1.00				1.00	
	Modulo Basico de Justicia - Jauja		1.00				1.00	
	Modulo Basico de Justicia - Concepción		1.00				1.00	
	Modulo Basico de Justicia - Pampas		1.00				1.00	
	02.01.01.	INSTALACIONES ELECTRICAS TOMACORRIENTES						
TOMACORRIENTE CON LINEA A TIERRA; Considerar el cambio de placa de tomacorriente con línea a tierra y fijación de canaletas de PVC; incluye materiales, herramientas, accesorios y mano de obra para su ejecución.		pto						259.00
	Sede Central - Huancayo							
	Sotano		7.00				7.00	
	Primer Piso		12.00				12.00	
	Segundo Piso		9.00				9.00	
	Tercer Piso		4.00				4.00	
	Cuarto Piso		4.00				4.00	
	Quinto Piso		7.00				7.00	
	Juzgado de Paz Letrado - Huancayo							
	Primer Piso		4.00				4.00	
	Segundo Piso		4.00				4.00	
	Tercer Piso		4.00				4.00	
	Módulo Especializado de Familia - El Tambo							
	Primer Piso		3.00				3.00	
	Segundo Piso		3.00				3.00	
	Tercer Piso		2.00				2.00	
<div>Firma Digital</div> <div>Firmado digitalmente por ZARATE PAUCARPURA Miriam Rosario FAU 20568198272 soft Motivo: Day V° B° Fecha: 28.03.2023 18:10:04-05:00</div>		<div>Firma Digital</div> <div>Firmado digitalmente por SUNCION GUERRERO Silvia Josefina FAU 20568198272 soft Motivo: Day V° B° Fecha: 28.03.2023 18:10:04-05:00</div>		<div>Firma Digital</div> <div>Firmado digitalmente por BARRERA ROSALES Miguel Angel FAU 20568198272 soft Motivo: Day V° B° Fecha: 28.03.2023 12:32:12 -05:00</div>		<div>Firma Digital</div> <div>Firmado digitalmente por CRUZ Milton Alejandro 20568198272 soft Motivo: Day V° B° Fecha: 28.03.2023 12:32:12 -05:00</div>		



Firmado digitalmente por ZARATE
PAUCARPURA Miriam Rosario
FAU 20568198272 soft
Motivo: Doy V° B°
Fecha: 29.03.2023 14:50:56 -05:00








Firmado digitalmente por SUNCION
GUERRERO Silvia Josefina FAU
20568198272 soft
Motivo: Doy V° B°
Fecha: 28.03.2023 18:04:06:00













Firmado digitalmente por BARRERA
ROSALES Miguel Angel FAU
20568198272 soft
Motivo: Doy V° B°
Fecha: 28.03.2023 12:32:12 -05:00




Firmado digitalmente por SALCEDO
CRUZ Milton Alejandro FAU
20568198272 soft
Motivo: Doy V° B°
Fecha: 28.03.2023 15:31:34 -05:00

ANEXO - METRADOS Y ESPECIFICACIONES TÉCNICAS								
 CORTE SUPERIOR DE JUSTICIA DE JUNÍN	"SERVICIO A TODO COSTO PARA EL MANTENIMIENTO DE LA RED DE AGUA POTABLE, RED DE DESAGÜE, SERVICIOS HIGIÉNICOS Y SISTEMA ELECTRICO DE LA SEDE CENTRAL, SUB SEDES, MODULOS BASICOS DE JUSTICIA Y PROGRAMAS POR PRESUPUESTO DEL DISTRITO JUDICIAL DE LA CSJJU/PJ"							
	UBICACIÓN : DISTRITO JUDICIAL DE JUNIN							
	PROPIETARIO : CORTE SUPERIOR DE JUSTICIA DE JUNÍN							
	REALIZADO : COORDINACIÓN DE INFRAESTRUCTURA					FECHA : Mar-2023		
ACTIVIDAD	DESCRIPCIÓN	METRADOS						
		UND.	VECES	LARGO	ANCHO	ALTO	PARCIAL	TOTAL
	Cuarto Piso		1.00				1.00	
	Juzgado de Sanción SNEJ - El Tambo							
	Primer Piso		1.00				1.00	
	Segundo Piso		3.00				3.00	
	Tercer Piso		8.00				8.00	
	Cuarto Piso		2.00				2.00	
	Quinto Piso		8.00				8.00	
	Modulo Laboral y Modulo Civil - El Tambo							
	Primer Piso		1.00				1.00	
	Segundo Piso		6.00				6.00	
	Tercer Piso		2.00				2.00	
	Cuarto Piso		3.00				3.00	
	Quinto Piso		6.00				6.00	
	Sexto Piso		6.00				6.00	
	Septimo Piso		2.00				2.00	
	Octavo Piso		2.00				2.00	
	Noveno Piso		6.00				6.00	
	Decimo Piso		3.00				3.00	
	Módulo de Violencia - El Tambo							
	Primer Piso		3.00				3.00	
	Segundo Piso		6.00				6.00	
	Tercer Piso		1.00				1.00	
	Cuarto Piso		3.00				3.00	
	Quinto Piso		1.00				1.00	
	Sub Sede de Chupaca - Chupaca							
	Primer Piso		2.00				2.00	
	Segundo Piso		3.00				3.00	
	Tercer Piso		2.00				2.00	
	Cuarto Piso		2.00				2.00	
	Sub Sede de Junín - Junín							
	Segundo Piso		5.00				5.00	
	Sub Sede de Yauli La Oroya - La Oroya							
	Tercer Piso		10.00				10.00	
	Sala Mixta de Tarma - Tarma							
	Primer Piso		11.00				11.00	
	Segundo Piso		25.00				25.00	
	Sub Sede del Modulo Penal Tarma - Tarma							
	Tercer Piso		2.00				2.00	
	Cuarto Piso		1.00				1.00	
	Modulo Basico de Justicia - Tarma							
	Modulo Basico		41.00				41.00	
	Modulo Basico de Justicia - Jauja							
	Modulo Basico		7.00				7.00	
	Modulo Penal		3.00				3.00	
	Firma Digital		Firma Digital		Firma Digital		Firma Digital	
Firmado digitalmente por ZARATE PAUCARPURA Miriam Rosario FAU 20568198272 soft Motivo: Doy V° B° Fecha: 29.03.2023 14:51:30 -05:00		Firmado digitalmente por SUNCION GUERRERO Silvia Josefina FAU 20568198272 soft Motivo: Doy V° B° Fecha: 28.03.2023 18:10:42 -05:00		Firmado digitalmente por BARRERA ROSALES Miguel Angel FAU 20568198272 soft Motivo: Doy V° B° Fecha: 28.03.2023 12:32:21 -05:00		Firmado digitalmente por CRUZ MITTO Mito FAU 20568198272 soft Motivo: Doy V° B° Fecha: 28.03.2023 15:31:52 -05:00		

ANEXO - METRADOS Y ESPECIFICACIONES TÉCNICAS								
<div> CORTE SUPERIOR DE JUSTICIA DE JUNÍN</div>	"SERVICIO A TODO COSTO PARA EL MANTENIMIENTO DE LA RED DE AGUA POTABLE, RED DE DESAGÜE, SERVICIOS HIGIÉNICOS Y SISTEMA ELECTRICO DE LA SEDE CENTRAL, SUB SEDES, MODULOS BASICOS DE JUSTICIA Y PROGRAMAS POR PRESUPUESTO DEL DISTRITO JUDICIAL DE LA CSJJU/PJ"							
	UBICACIÓN : DISTRITO JUDICIAL DE JUNIN							
	PROPIETARIO : CORTE SUPERIOR DE JUSTICIA DE JUNÍN							
	REALIZADO : COORDINACIÓN DE INFRAESTRUCTURA					FECHA : Mar-2023		
ACTIVIDAD	DESCRIPCIÓN	METRADOS						
		UND.	VECES	LARGO	ANCHO	ALTO	PARCIAL	TOTAL
	Módulo Especializado de Familia - El Tambo							
	Primer Piso		3.00				3.00	
	Segundo Piso		1.00				1.00	
	Tercer Piso		4.00				4.00	
	Juzgado de Sanción SNEJ - El Tambo							
	Segundo Piso		3.00				3.00	
	Tercer Piso		2.00				2.00	
	Quinto Piso		1.00				1.00	
	Modulo Laboral y Modulo Civil - El Tambo							
	Segundo Piso		4.00				4.00	
	Cuarto Piso		5.00				5.00	
	Quinto Piso		4.00				4.00	
	Sexto Piso		4.00				4.00	
	Septimo Piso		14.00				14.00	
	Octavo Piso		19.00				19.00	
	Noveno Piso		6.00				6.00	
	Decimo Piso		5.00				5.00	
	Módulo de Violencia - El Tambo							
	Primer Piso		4.00				4.00	
	Segundo Piso		2.00				2.00	
	Tercer Piso		3.00				3.00	
	Cuarto Piso		1.00				1.00	
	Sub Sede de Chupaca - Chupaca							
	Primer Piso		4.00				4.00	
	Segundo Piso		6.00				6.00	
	Sub Sede de Junín - Junín							
	Primer Piso		1.00				1.00	
	Segundo Piso		1.00				1.00	
	Sub Sede de Yauli La Oroya - La Oroya							
	Tercer Piso		1.00				1.00	
	Sala Mixta de Tarma - Tarma							
	Primer Piso		4.00				4.00	
	Segundo Piso		14.00				14.00	
	Juzgado de Protección SNEJ - Tarma							
	Primer Piso		8.00				8.00	
	Segundo Piso		1.00				1.00	
	Tercer Piso		1.00				1.00	
	Sub Sede del Modulo Penal Tarma - Tarma							
	Tercer Piso		1.00				1.00	
	Modulo Basico de Justicia - Tarma							
	Modulo Basico		3.00				3.00	
	Modulo Basico de Justicia - Jauja							
<div></div> <div>Firmado digitalmente por ZARATE PAUCARPURA Miriam Rosario FAU 20568198272 soft Motivo: Doy V° B° Fecha: 29.03.2023 14:55:34 -05:00</div>		<div></div> <div>Firmado digitalmente por SUNCION GUERRERO Silvia Josefina FAU 20568198272 soft Motivo: Doy V° B° Fecha: 28.03.2023 18:10:29 -05:00</div>		<div></div> <div>Firmado digitalmente por BARRERA ROSALES Miguel Angel FAU 20568198272 soft Motivo: Doy V° B° Fecha: 28.03.2023 12:33:32 -05:00</div>		<div></div> <div>Firmado dig CRUZ Mito 205681982 Motivo: Doy Fecha: 28.0</div>		

ANEXO - METRADOS Y ESPECIFICACIONES TÉCNICAS									
 CORTE SUPERIOR DE JUSTICIA DE JUNÍN	"SERVICIO A TODO COSTO PARA EL MANTENIMIENTO DE LA RED DE AGUA POTABLE, RED DE DESAGÜE, SERVICIOS HIGIÉNICOS Y SISTEMA ELECTRICO DE LA SEDE CENTRAL, SUB SEDES, MODULOS BASICOS DE JUSTICIA Y PROGRAMAS POR PRESUPUESTO DEL DISTRITO JUDICIAL DE LA CSJJU/PJ"								
	UBICACIÓN : DISTRITO JUDICIAL DE JUNIN								
	PROPIETARIO : CORTE SUPERIOR DE JUSTICIA DE JUNÍN								
	REALIZADO : COORDINACIÓN DE INFRAESTRUCTURA					FECHA : Mar-2023			
ACTIVIDAD	DESCRIPCIÓN	METRADOS							
		UND.	VECES	LARGO	ANCHO	ALTO	PARCIAL	TOTAL	
	Modulo Basico		4.00				4.00		
	Modulo Penal		2.00				2.00		
	Modulo Basico de Justicia - Concepción								
	Modulo Basico		42.00				42.00		
	Modulo Penal		26.00				26.00		
	Modulo Basico de Justicia - Pampas								
	Modulo Basico		4.00				4.00		
	Modulo Penal		4.00				4.00		
	02.03.02.	BOMBILLA LED DE 20W. E27, LUZ FRIA; Considerar el desmontaje; incluye materiales, equipos, herramientas, accesorios y mano de obra para su instalación.	pto					27.00	
		Sede Central - Huancayo Primer Piso		27.00				27.00	
02.03.03.	SPOT LED DE 10 W. LUZ FRIA; Considerar el desmontaje de equipos existentes; incluye materiales, andamiaje, equipos, herramientas, accesorios y mano de obra para su instalación.	pto					8.00		
	Sede Central - Huancayo Primer Piso		8.00				8.00		
02.03.04.	LAMPARA COLGANTE TIPO CAMPANA COLOR NEGRO DE Ø 40cm., H=2.00m., BOMBILLA LED DE 100W. E27, LUZ FRIA; Considerar el desmontaje de colgantes existentes; incluye materiales, andamiaje, equipos, herramientas, accesorios y mano de obra para su instalación.	pto					12.00		
	Sede Central - Huancayo Primer Piso		12.00				12.00		
02.03.05.	TUBOS LED CIRCULAR DE 2x20W., LUZ FRIA; PARA LUMINARIA HERMETICA DE DOS TUBOS; Considerar el desmontaje de los tubos malogrados; incluye materiales, equipos, herramientas, accesorios y mano de obra para su instalación.	pto					40.00		
02.04.	OTROS		10.00				10.00		
	Modulo Basico de Justicia - Tarma		14.00				14.00		
	Modulo Basico de Justicia - Concepción		16.00				16.00		
02.04.01.	RECUBRIMIENTO DE CABLES; Considerar la utilización de CANALETA ADOSABLE DE PVC 12x20mm. o CANALETA PARA PISO DE PVC GRIS DE 60x13mm., desmontaje de canaletas sueltas, limpieza previa de la superficie a instalar, y la aplicación de silicona por los laterales; incluye materiales, equipos, herramientas, accesorios y mano de obra para su instalación.	m					185.35		
									
		Firma Digital		Firma Digital		Firma Digital		Firma Digital	
		Firmado digitalmente por SUNCION GUERRERO Silvia Josefina FAU 20568198272 soft Motivo: Doy V° B° Fecha: 28.03.2023 18:10:40 -05:00		Firmado digitalmente por SALCEDO ACRUZ Milton Alejandro FAU 20568198272 soft Motivo: Doy V° B° Fecha: 28.03.2023 15:32:37 -05:00		Firmado digitalmente por BARRERA ROSALES Miguel Angel FAU 20568198272 soft Motivo: Doy V° B° Fecha: 28.03.2023 12:32:56 -05:00			
		Firmado digitalmente por ZARATE PAUCARPURA Miriam Rosario FAU 20568198272 soft Motivo: Doy V° B° Fecha: 29.03.2023 14:55:21 -05:00		FIRMA					


ANEXO - METRADOS Y ESPECIFICACIONES TÉCNICAS								
 CORTE SUPERIOR DE JUSTICIA DE JUNÍN	"SERVICIO A TODO COSTO PARA EL MANTENIMIENTO DE LA RED DE AGUA POTABLE, RED DE DESAGÜE, SERVICIOS HIGIÉNICOS Y SISTEMA ELECTRICO DE LA SEDE CENTRAL, SUB SEDES, MODULOS BASICOS DE JUSTICIA Y PROGRAMAS POR PRESUPUESTO DEL DISTRITO JUDICIAL DE LA CSJJU/PJ"							
	UBICACIÓN : DISTRITO JUDICIAL DE JUNIN							
	PROPIETARIO : CORTE SUPERIOR DE JUSTICIA DE JUNÍN							
	REALIZADO : COORDINACIÓN DE INFRAESTRUCTURA					FECHA : Mar-2023		
ACTIVIDAD	DESCRIPCIÓN	METRADOS						
		UND.	VECES	LARGO	ANCHO	ALTO	PARCIAL	TOTAL
	Sede Central - Huancayo							
	Sotano		1.00		7.70		7.70	
	Primer Piso		1.00		16.10		16.10	
	Segundo Piso		1.00		28.30		28.30	
	Tercer Piso		1.00		2.80		2.80	
	Módulo Especializado de Familia - El Tambo							
	Primer Piso		1.00		2.60		2.60	
	Juzgado de Sanción SNEJ - El Tambo							
	Tercer Piso		1.00		1.10		1.10	
	Cuarto Piso		1.00		7.40		7.40	
	Modulo Laboral y Modulo Civil - El Tambo							
	Primer Piso		1.00		8.95		8.95	
	Segundo Piso		1.00		4.00		4.00	
	Decimo Piso		1.00		2.60		2.60	
	Módulo de Violencia - El Tambo							
	Primer Piso		1.00		3.40		3.40	
	Segundo Piso		1.00		5.90		5.90	
	Cuarto Piso		1.00		2.00		2.00	
	Sub Sede de Chupaca - Chupaca							
	Primer Piso		8.60				8.60	
	Segundo Piso		6.90				6.90	
	Sub Sede de Junín - Junín							
	Primer Piso		6.40				6.40	
	Segundo Piso		15.10				15.10	
	Sala Mixta de Tarma - Tarma							
	Primer Piso		5.90				5.90	
	Segundo Piso		5.70				5.70	
	Sub Sede del Modulo Penal Tarma - Tarma							
	Tercer Piso		3.25				3.25	
	Modulo Basico de Justicia - Tarma							
	Modulo Basico		10.30				10.30	
	Modulo Basico de Justicia - Jauja							
	Modulo Basico		9.20				9.20	
	Modulo Basico de Justicia - Concepción							
	Modulo Basico		2.55				2.55	
	Modulo Penal		2.60				2.60	
	Modulo Basico de Justicia - Pampas							
	Modulo Basico		10.00				10.00	
	Modulo Penal		6.00				6.00	

 **Firma Digital**
Firmado digitalmente por ZARATE
PAUCARPURA Miriam Rosario
FAU 20568198272 soft
Motivo: Doy V° B°
Fecha: 29.03.2023 14:55:01 -05:00

 **Firma Digital**
Firmado digitalmente por SUNCION
GUERRERO Silvia Josefina FAU
20568198272 soft
Motivo: Doy V° B°
Fecha: 28.03.2023 18:10:50 -05:00

 **Firma Digital**
Firmado digitalmente por BARRERA
ROSALES Miguel Angel FAU
20568198272 soft
Motivo: Doy V° B°
Fecha: 28.03.2023 12:32:47 -05:00

 **Firma Digital**
Firmado digitalmente por SALCEDO
CRUZ Milton Alejandro FAU
20568198272 soft
Motivo: Doy V° B°
Fecha: 28.03.2023 15:32:54 -05:00

ANEXO - METRADOS Y ESPECIFICACIONES TÉCNICAS								
 CORTE SUPERIOR DE JUSTICIA DE JUNÍN	"SERVICIO A TODO COSTO PARA EL MANTENIMIENTO DE LA RED DE AGUA POTABLE, RED DE DESAGÜE, SERVICIOS HIGIÉNICOS Y SISTEMA ELECTRICO DE LA SEDE CENTRAL, SUB SEDES, MODULOS BASICOS DE JUSTICIA Y PROGRAMAS POR PRESUPUESTO DEL DISTRITO JUDICIAL DE LA CSJJU/PJ"							
	UBICACIÓN : DISTRITO JUDICIAL DE JUNIN							
	PROPIETARIO : CORTE SUPERIOR DE JUSTICIA DE JUNÍN							
	REALIZADO : COORDINACIÓN DE INFRAESTRUCTURA							
FECHA : Mar-2023								
ACTIVIDAD	DESCRIPCIÓN	METRADOS						
		UND.	VECES	LARGO	ANCHO	ALTO	PARCIAL	TOTAL
02.04.02.	LIMPIEZA FINAL DEL SERVICIO; Considerar la limpieza final en las áreas donde se realizaron los trabajos, correspondiente a la Sede Central, Sub Sedes, Módulos Básicos de Justicia y Programas por Presupuesto; Incluye eliminación de residuos producto de las intervenciones hacia botadero municipal y limpieza de manchas sobre todas las superficies a causa de las instalaciones.	glb	1.00				1.00	1.00



Firmado digitalmente por ZARATE PAUCARPURA Miriam Rosario FAU 20568198272 soft
Motivo: Soy el autor del documento
Fecha: 29.03.2023 14:56:40 -05:00




Firmado digitalmente por BARRERA ROSALES Miguel Angel FAU 20568198272 soft
Motivo: Soy el autor del documento
Fecha: 28.03.2023 12:33:18 -05:00



Firmado digitalmente por SUNCION GUERRERO Silvia Josefina FAU 20568198272 soft
Motivo: Soy el autor del documento
Fecha: 28.03.2023 18:10:56 -05:00



Firmado digitalmente por SALCEDO CRUZ Milton Alejandro FAU 20568198272 soft
Motivo: Soy el autor del documento
Fecha: 28.03.2023 15:33:19 -05:00

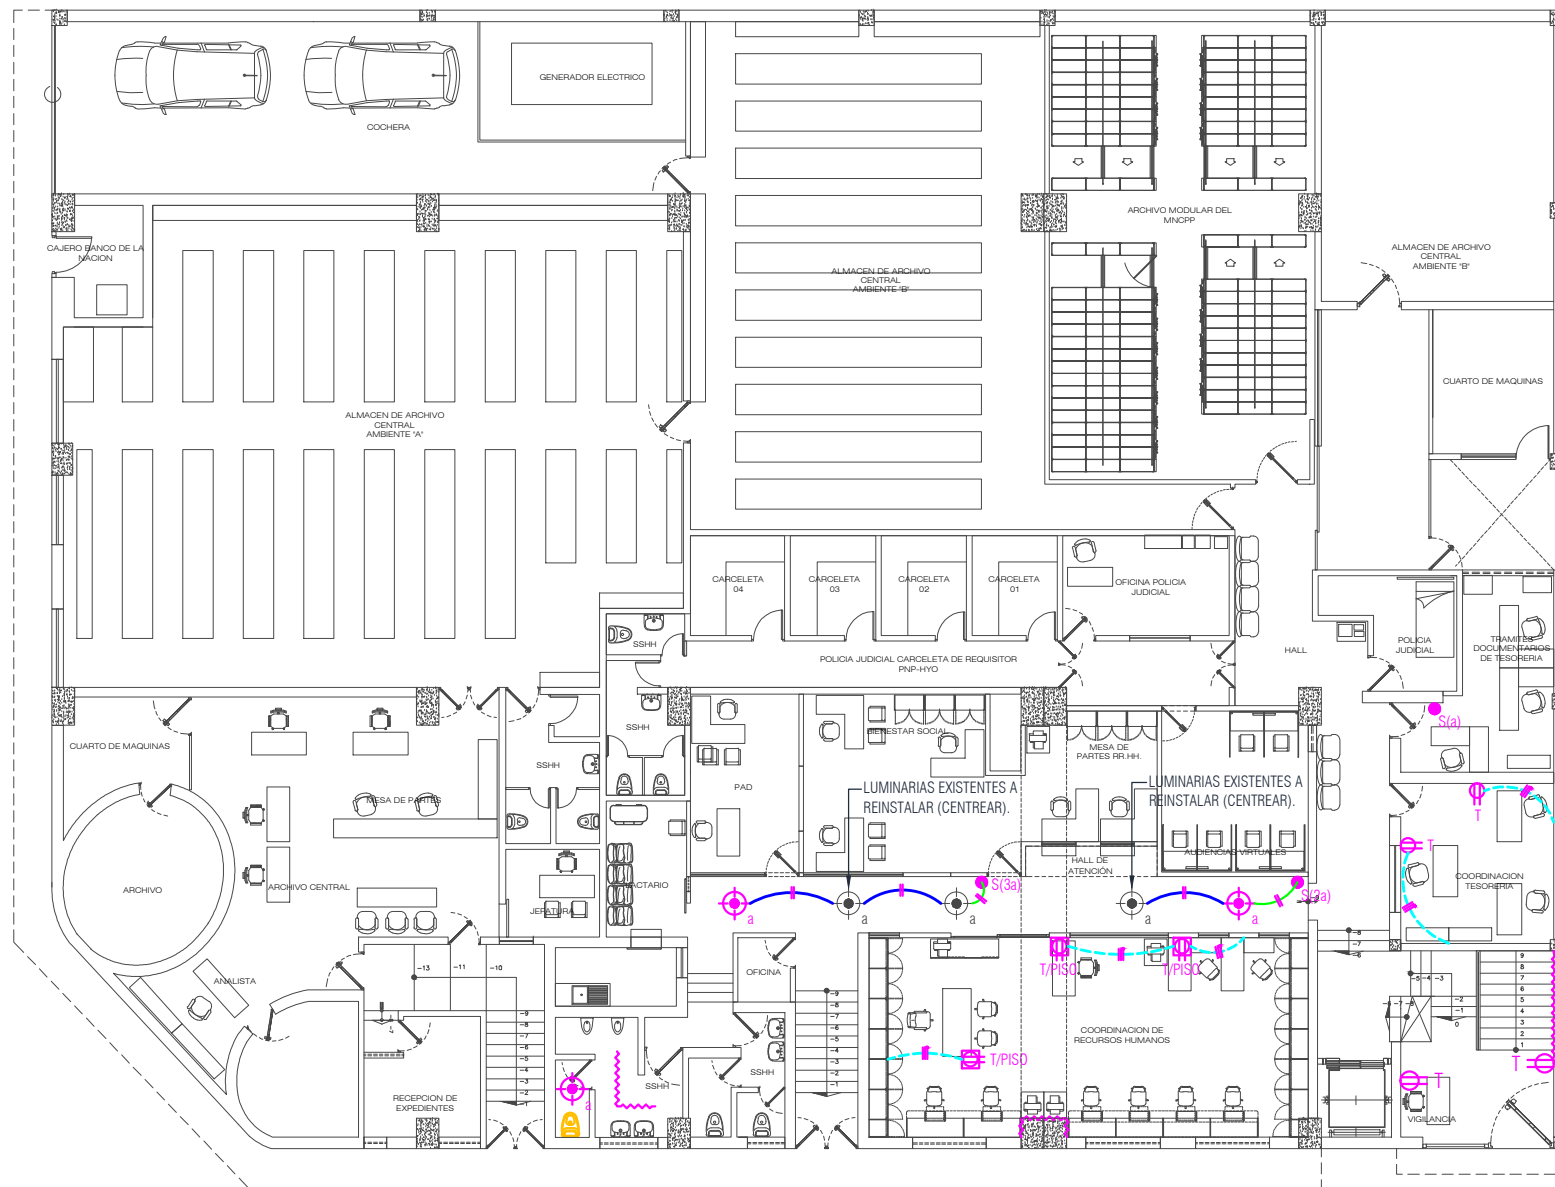

ARQUITECTURA - SOTANO - SEDE CENTRAL
CORTE SUPERIOR DE JUSTICIA DE JUNIN ESC: 1/200

Firma Digital

Firmado digitalmente por BARRERA
ROSALES Miguel Angel FAU
20568198272 soft
Motivo: Doy Vº Bº
Fecha: 23.03.2023 15:34:26 -05:00



"SERVICIO A TODO COSTO PARA EL MANTENIMIENTO DE LA RED DE AGUA POTABLE, RED DE DESAGÜE, SERVICIOS HIGIÉNICOS Y SISTEMA ELECTRICO DE LA SEDE CENTRAL, SUB SEDES, MODULOS BASICOS DE JUSTICIA Y PROGRAMAS POR PRESUPUESTO DEL DISTRITO JUDICIAL DE LA CSJJU/PJ"

ÁREA TÉCNICA : COORDINACIÓN DE INFRAESTRUCTURA - CSJJU
DIRECCIÓN : Jr. PARRA DEL RIEGO N° 400
UBICACIÓN : Dist. EL TAMBO; Prov. HUANCAYO; Dep. JUNÍN
ESCALA : INDICADA
FECHA : MARZO - 2023

ARQUITECTURA

A-01

LEYENDA INST. SANITARIAS

SÍMBOLO	DESCRIPCIÓN
	KIT DE CONTROL DE AGUA DE INODORO; A CAMBIAR.
	LLAVE DE AGUA PARA LAVABO CON PULSADOR; A CAMBIAR.
	LLAVE DE AGUA PARA URINARIO CON PULSADOR; A CAMBIAR.
	TRAMPA TIPO "P" DE PVC DE Ø2"; A CAMBIAR.


LEYENDA INST. ELECTRICAS

SÍMBOLO	DESCRIPCIÓN	COTA
	LUMINARIA LED TIPO PLATO DE 22W., E27, Ø24cm. LUZ FRÍA; A INSTALAR.	CIELO RASO
	FOCO LED TIPO BULBO DE 20W. E27 A INSTALAR, PREVIO DESMONTAJE.	CIELO RASO
	INTERRUPTOR SIMPLE A INSTALAR.	1.40
	TOMACORRIENTE DOBLE CON LINEA TIERRA; A INSTALAR	0.40
	CANTIDAD DE CABLES	---

LEYENDA DE CIRCUITOS

	CANAleta ADOSABLE DE PVC 12x20mm. CONDUCTORES DE 2x2.5mm²/THW A INSTALAR; PARA INTERRUPTOR.
	CANAleta ADOSABLE DE PVC 12x20mm. CONDUCTORES DE 2x2.5mm²/THW A INSTALAR; PARA LUMINARIAS.
	CANAleta ADOSABLE DE PVC 12x20mm. Y/O CANAleta PARA PISO DE PVC GRIS DE 60x13mm., CONDUCTORES DE 2x4mm²/THW + 1x4mm² CPT A INSTALAR; PARA TOMACORRIENTES.
	CANAleta ADOSABLE DE PVC 12x20mm. A INSTALAR, PREVIO DESMONTAJE DE LAS CANALETAS DETERIORADAS O SUeltas.
	CANAleta PARA PISO DE PVC GRIS DE 60x13mm., CONSIDERAR EL ORDENAMIENTO DE CABLES SUELTOS.

NOTA:
LAS CANALETAS ADOSABLES A INSTALARSE, SE REFORZARAN CON SILICONA BLANCA POR LOS LATERALES.

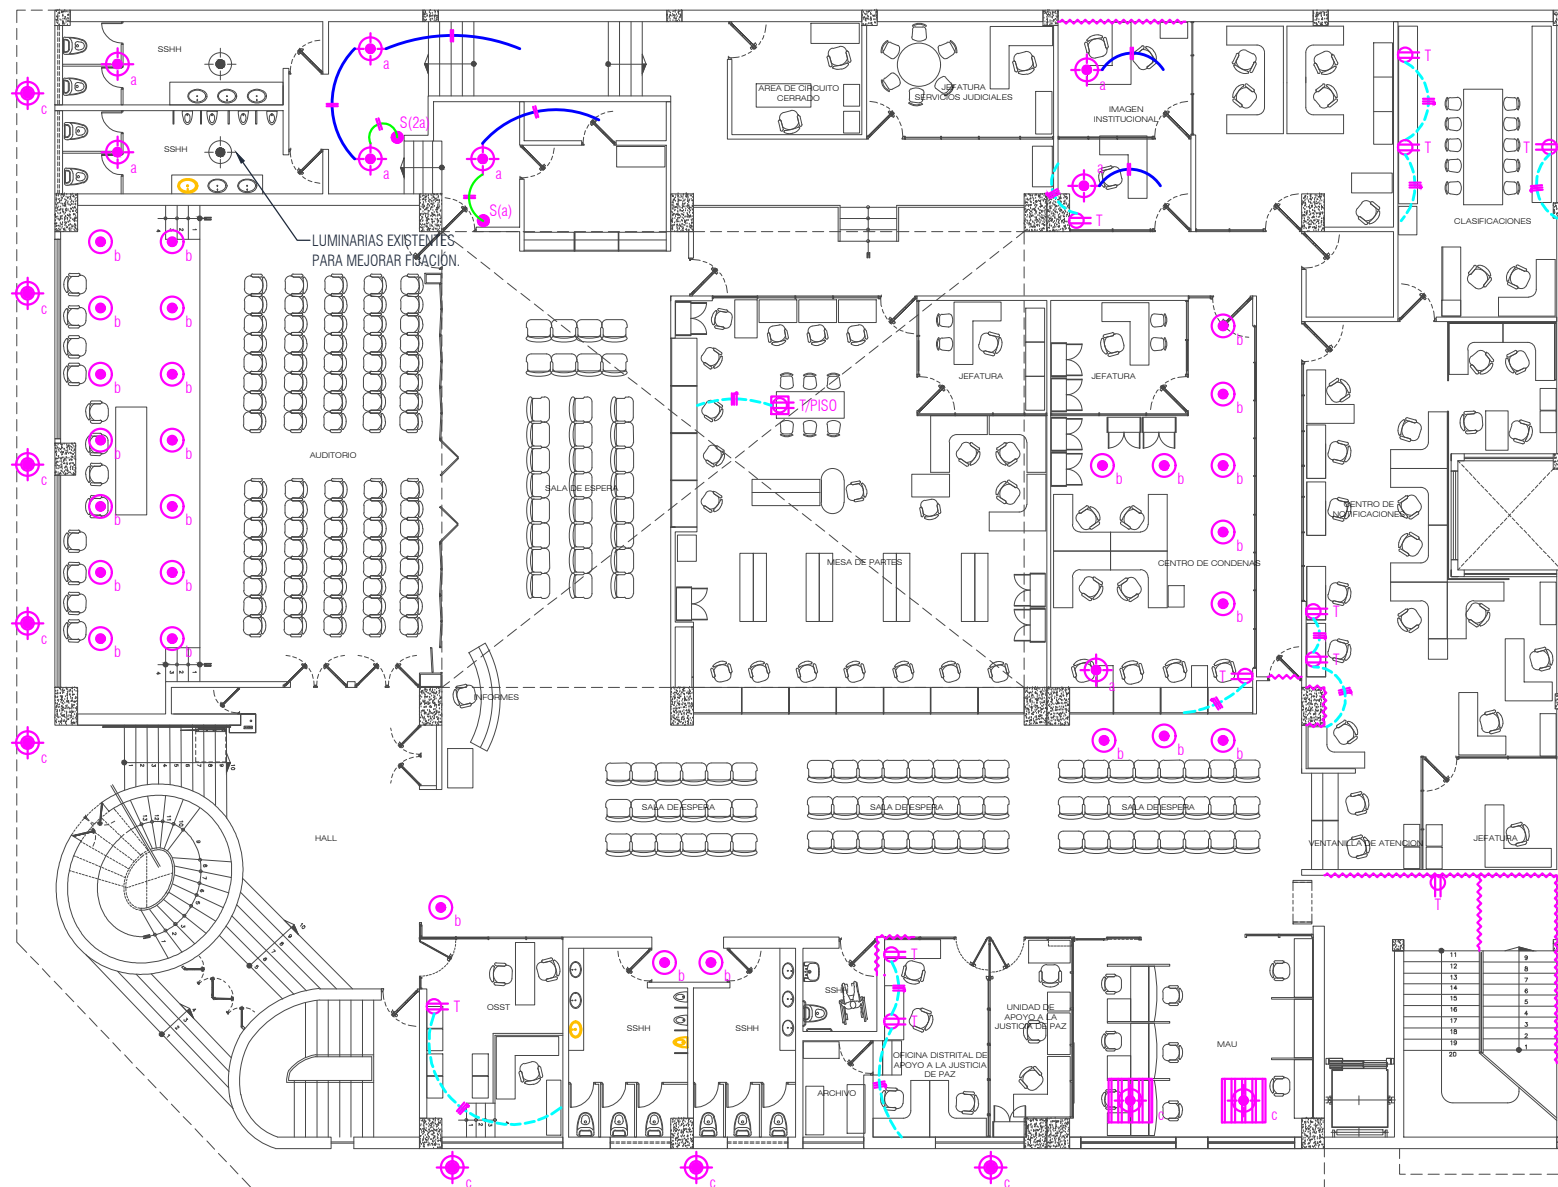


ARQUITECTURA - PRIMER PISO - SEDE CENTRAL

CORTE SUPERIOR DE JUSTICIA DE JUNIN

ESC: 1/200

Firma Digital

Firmado digitalmente por BARRERA ROSALES Miguel Angel FAU
20568198272 soft
Motivo: Doy V° B°
Fecha: 23.03.2023 15:34:33 -05:00

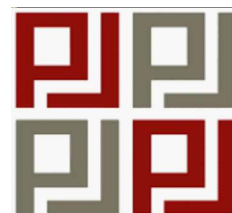

"SERVICIO A TODO COSTO PARA EL MANTENIMIENTO DE LA RED DE AGUA POTABLE, RED DE DESAGÜE, SERVICIOS HIGIENICOS Y SISTEMA ELECTRICO DE LA SEDE CENTRAL, SUB SEDES, MODULOS BASICOS DE JUSTICIA Y PROGRAMAS POR PRESUPUESTO DEL DISTRITO JUDICIAL DE LA CSJUU/PJ"

ÁREA TÉCNICA : COORDINACIÓN DE INFRAESTRUCTURA - CSJUU
DIRECCIÓN : Jr. PARRA DEL RIEGO N° 400
UBICACIÓN : Dist. EL TAMBO; Prov. HUANCAYO; Dep. JUNÍN
ESCALA : INDICADA
FECHA : MARZO - 2023

ARQUITECTURA

A-02

LEYENDA INST. SANITARIAS

SÍMBOLO	DESCRIPCIÓN
	KIT DE CONTROL DE AGUA DE INODORO; A CAMBIAR.
	LLAVE DE AGUA PARA LAVABO CON PULSADOR; A CAMBIAR.
	LLAVE DE AGUA PARA URINARIO CON PULSADOR; A CAMBIAR.

LEYENDA INST. ELECTRICAS

SÍMBOLO	DESCRIPCIÓN	COTA
	LUMINARIA LED TIPO PLATO DE 22W., E27, Ø24cm. LUZ FRIA; A INSTALAR.	CIELO RASO
	SPOT LED DE 10W LUZ FRIA; A INSTALAR.	CIELO RASO
	FOCO LED TIPO BULBO DE 20W. E27 A INSTALAR, PREVIO DESMONTAJE.	CIELO RASO
	INTERRUPTOR SIMPLE A INSTALAR.	1.40
	TOMACORRIENTE DOBLE CON LINEA TIERRA; A INSTALAR	0.40
	CANTIDAD DE CABLES	---

LEYENDA DE CIRCUITOS

	CANAleta ADOSABLE DE PVC 12x20mm. CONDUCTORES DE 2x2.5mm ² /THW A INSTALAR; PARA INTERRUPTOR.
	CANAleta ADOSABLE DE PVC 12x20mm. CONDUCTORES DE 2x2.5mm ² /THW A INSTALAR; PARA LUMINARIAS.
	CANAleta ADOSABLE DE PVC 12x20mm. Y/O CANAleta PARA PISO DE PVC GRIS DE 60x13mm. CONDUCTORES DE 2x4mm ² /THW + 1x4mm ² CPT A INSTALAR; PARA TOMACORRIENTES.
	CANAleta ADOSABLE DE PVC 12x20mm. A INSTALAR, PREVIO DESMONTAJE DE LAS CANALETAS DETERIORADAS O SUeltas.
	CANAleta PARA PISO DE PVC GRIS DE 60x13mm. CONSIDERAR EL ORDENAMIENTO DE CABLES SUELTOS.


NOTA:
LAS CANALETAS ADOSABLES A INSTALARSE, SE REFORZARAN CON SILICONA BLANCA POR LOS LATERALES.

LEYENDA INST. SANITARIAS	
SÍMBOLO	DESCRIPCIÓN
	KIT DE CONTROL DE AGUA DE INODORO; A CAMBIAR.
	LLAVE DE AGUA PARA LAVABO CON PULSADOR; A CAMBIAR.
	LLAVE DE AGUA PARA URINARIO CON PULSADOR; A CAMBIAR.
	TRAMPA TIPO "P" DE PVC DE Ø2"; A CAMBIAR.

LEYENDA INST. ELECTRICAS		
SÍMBOLO	DESCRIPCIÓN	COTA
	LUMINARIA LED TIPO PLATO DE 22W., E27, Ø24cm. LUZ FRIA; A INSTALAR.	CIELO RASO
	FOCO LED TIPO BULBO DE 20W. E27 A INSTALAR, PREVIO DESMONTAJE.	CIELO RASO
	INTERRUPTOR SIMPLE A INSTALAR.	1.40
	TOMACORRIENTE DOBLE CON LINEA TIERRA; A INSTALAR	0.40
	CANTIDAD DE CABLES	---

LEYENDA DE CIRCUITOS	
	CANAleta ADOSABLE DE PVC 12x20mm. CONDUCTORES DE 2x2.5mm ² /THW A INSTALAR; PARA INTERRUPTOR.
	CANAleta ADOSABLE DE PVC 12x20mm. CONDUCTORES DE 2x2.5mm ² /THW A INSTALAR; PARA LUMINARIAS.
	CANAleta ADOSABLE DE PVC 12x20mm. Y/O CANAleta PARA PISO DE PVC GRIS DE 60x13mm., CONDUCTORES DE 2x4mm ² /THW + 1x4mm ² CPT A INSTALAR; PARA TOMACORRIENTES.
	CANAleta ADOSABLE DE PVC 12x20mm. A INSTALAR, PREVIO DESMONTAJE DE LAS CANALETAS DETERIORADAS O SUELTAS.
	CANAleta PARA PISO DE PVC GRIS DE 60x13mm., CONSIDERAR EL ORDENAMIENTO DE CABLES SUELTOS.

NOTA:
LAS CANALETAS ADOSABLES A INSTALARSE, SE REFORZARAN CON SILICONA BLANCA POR LOS LATERALES.

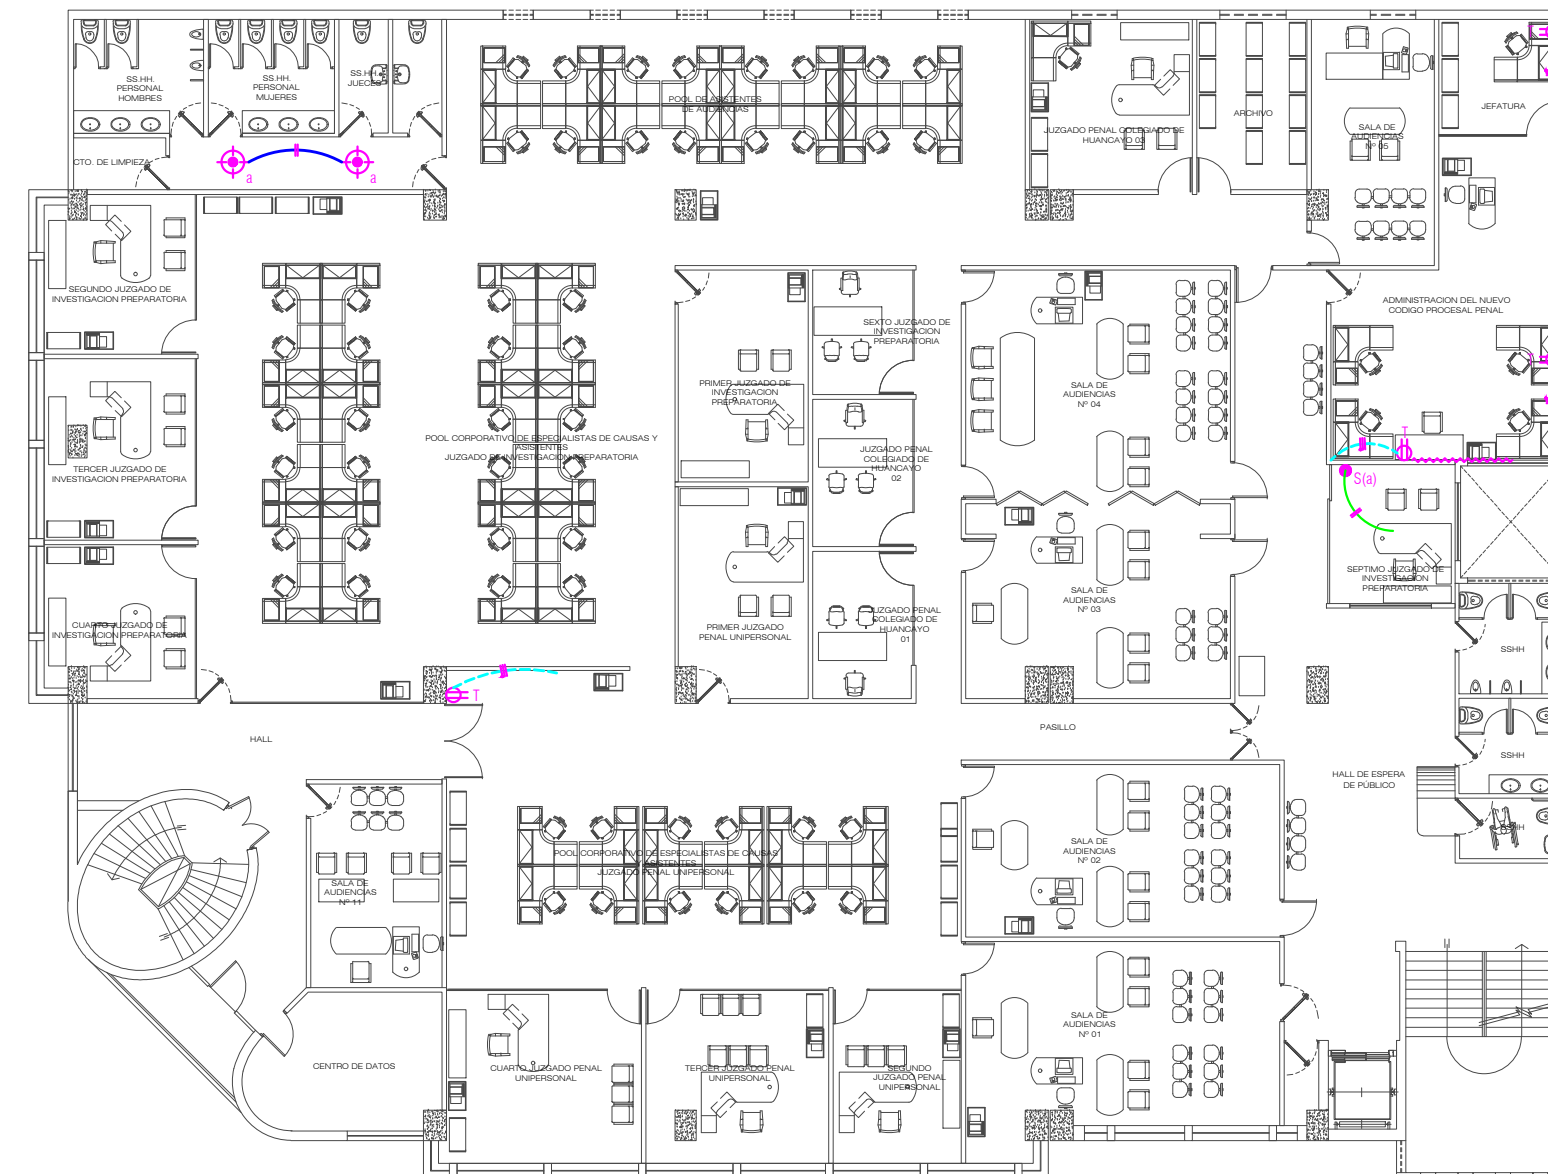

ARQUITECTURA - TERCER PISO - SEDE CENTRAL
CORTE SUPERIOR DE JUSTICIA DE JUNIN ESC: 1/200

Firma Digital

Firmado digitalmente por ZARATE
PAUCARPURA Miriam Rosario
FAU 20568198272 soft
Motivo: Doy V° B°
Fecha: 23.03.2023 20:07:33 -05:00

Firma Digital

Firmado digitalmente por BARRERA
ROSALES Miguel Angel FAU
20568198272 soft
Motivo: Doy V° B°
Fecha: 24.03.2023 08:19:47 -05:00



"SERVICIO A TODO COSTO PARA EL MANTENIMIENTO DE LA RED DE AGUA POTABLE, RED DE DESAGÜE, SERVICIOS HIGIÉNICOS Y SISTEMA ELECTRICICO DE LA SEDE CENTRAL, SUB SEDES, MODULOS BASICOS DE JUSTICIA Y PROGRAMAS POR PRESUPUESTO DEL DISTRITO JUDICIAL DE LA CSJUU/PJ"

ÁREA TÉCNICA : COORDINACIÓN DE INFRAESTRUCTURA - CSJUU
DIRECCIÓN : Jr. PARRA DEL RIEGO N° 400
UBICACIÓN : Dist. EL TAMBO; Prov. HUANCAYO; Dep. JUNÍN
ESCALA : INDICADA
FECHA : MARZO - 2023

ARQUITECTURA

A-04



LEYENDA INST. SANITARIAS	
SÍMBOLO	DESCRIPCIÓN
	KIT DE CONTROL DE AGUA DE INODORO; A CAMBIAR.
	LLAVE DE AGUA PARA LAVABO CON PULSADOR; A CAMBIAR.
	LLAVE DE AGUA PARA URINARIO CON PULSADOR; A CAMBIAR.
	TRAMPA TIPO "P" DE PVC DE Ø2"; A CAMBIAR.

LEYENDA INST. ELECTRICAS		
SÍMBOLO	DESCRIPCIÓN	COTA
	LUMINARIA LED TIPO PLATO DE 22W., E27, Ø24cm. LUZ FRÍA; A INSTALAR.	CIELO RASO
	FOCO LED TIPO BULBO DE 20W. E27 A INSTALAR, PREVIO DESMONTAJE.	CIELO RASO
	INTERRUPTOR SIMPLE A INSTALAR.	1.40
	TOMACORRIENTE DOBLE CON LINEA TIERRA; A INSTALAR	0.40
	CANTIDAD DE CABLES	---

LEYENDA DE CIRCUITOS	
	CANAleta ADOSABLE DE PVC 12x20mm. CONDUCTORES DE 2x2.5mm ² /THW A INSTALAR; PARA INTERRUPTOR.
	CANAleta ADOSABLE DE PVC 12x20mm. CONDUCTORES DE 2x2.5mm ² /THW A INSTALAR; PARA LUMINARIAS.
	CANAleta ADOSABLE DE PVC 12x20mm. Y/O CANAleta PARA PISO DE PVC GRIS DE 60x13mm., CONDUCTORES DE 2x4mm ² /THW + 1x4mm ² CPT A INSTALAR; PARA TOMACORRIENTES.
	CANAleta ADOSABLE DE PVC 12x20mm. A INSTALAR, PREVIO DESMONTAJE DE LAS CANALETAS DETERIORADAS O SUELTAS.
	CANAleta PARA PISO DE PVC GRIS DE 60x13mm., CONSIDERAR EL ORDENAMIENTO DE CABLES SUELTOS.

NOTA:
LAS CANALETAS ADOSABLES A INSTALARSE, SE REFORZARAN CON SILICONA BLANCA POR LOS LATERALES.

ARQUITECTURA - QUINTO PISO - SEDE CENTRAL

CORTE SUPERIOR DE JUSTICIA DE JUNIN ESC: 1/200



Firmado digitalmente por ZARATE
PAUCARPURA Miriam Rosario
FAU 20568198272 soft
Motivo: Day V° B°
Fecha: 23.03.2023 20:07:57 -05:00



Firmado digitalmente por BARRERA
ROSALES Miguel Angel FAU
20568198272 soft
Motivo: Day V° B°
Fecha: 24.03.2023 08:19:59 -05:00




"SERVICIO A TODO COSTO PARA EL MANTENIMIENTO DE LA RED DE AGUA POTABLE, RED DE DESAGÜE, SERVICIOS HIGIÉNICOS Y SISTEMA ELECTRICICO DE LA SEDE CENTRAL, SUB SEDES, MODULOS BASICOS DE JUSTICIA Y PROGRAMAS POR PRESUPUESTO DEL DISTRITO JUDICIAL DE LA CSJJU/PJ"

ÁREA TÉCNICA	: COORDINACIÓN DE INFRAESTRUCTURA - CSJJU
DIRECCIÓN	: Jr. PARRA DEL RIEGO N° 400
UBICACIÓN	: Dist. EL TAMBO; Prov. HUANCAYO; Dep. JUNÍN
ESCALA	: INDICADA
FECHA	: MARZO - 2023

ARQUITECTURA

A-06

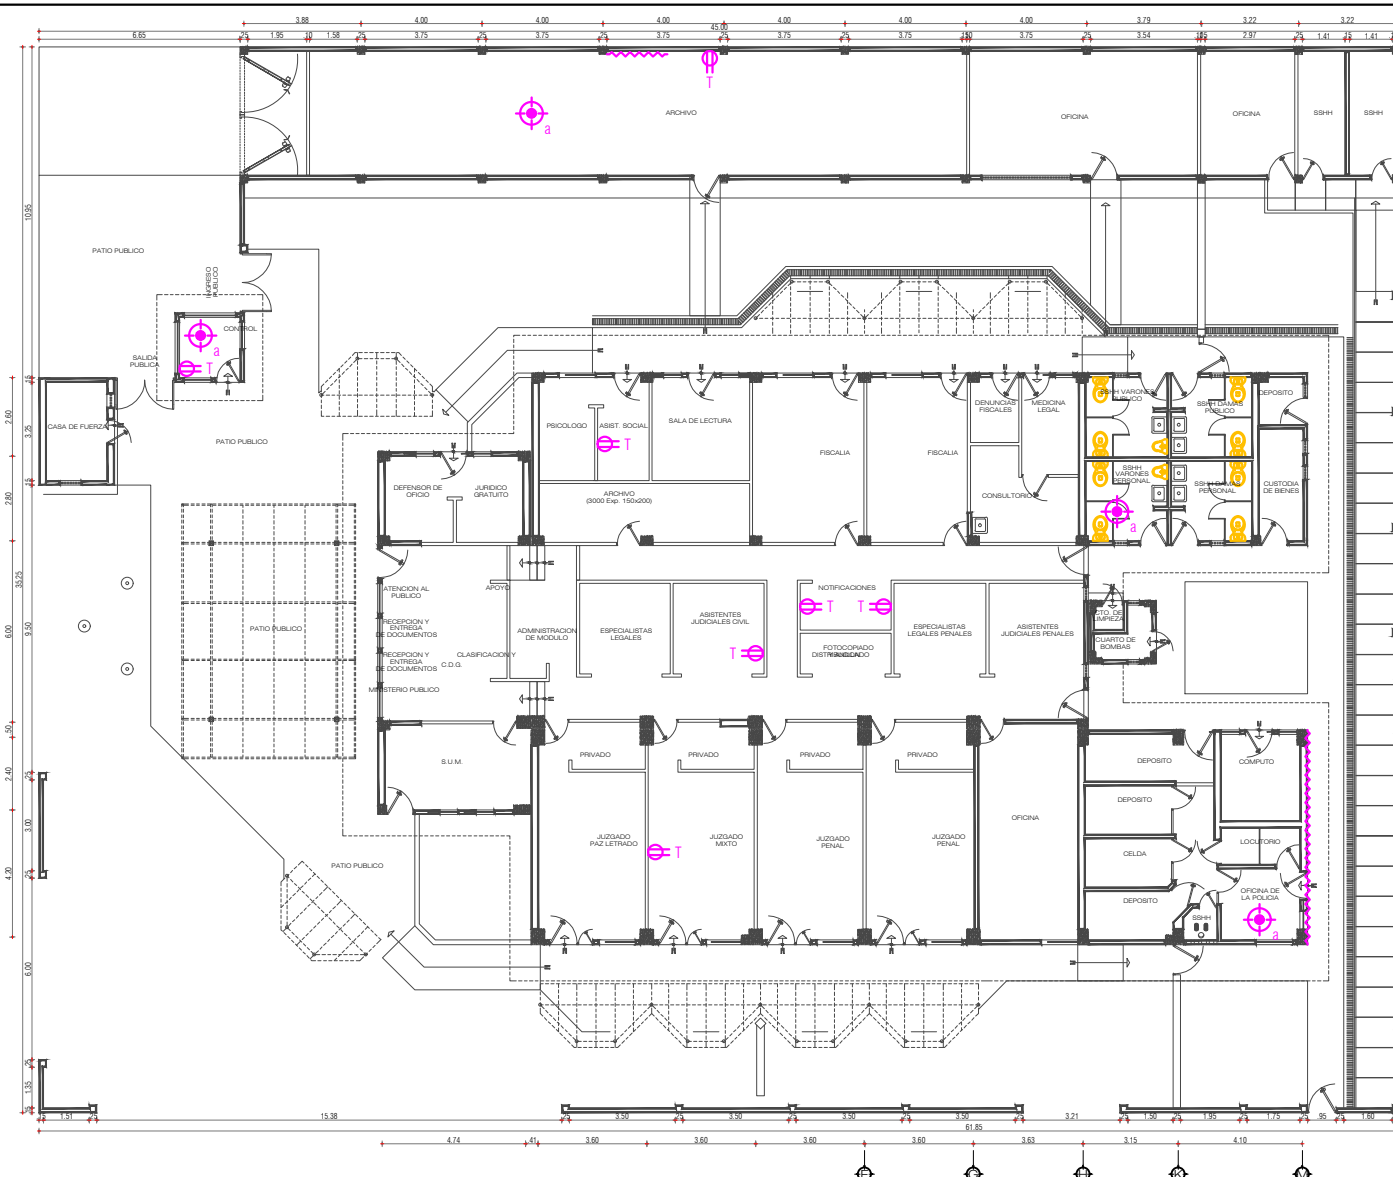

LEYENDA INST. SANITARIAS	
SÍMBOLO	DESCRIPCIÓN
	KIT DE CONTROL DE AGUA DE INODORO; A CAMBIAR.
	LLAVE DE AGUA PARA LAVABO CON PULSADOR; A CAMBIAR.
	LLAVE DE AGUA PARA URINARIO CON PULSADOR; A CAMBIAR.
	TRAMPA TIPO "P" DE PVC DE Ø2"; A CAMBIAR.

NOTA:
LAS CANALETAS ADOSABLES A INSTALARSE, SE REFORZARAN CON SILICONA BLANCA POR LOS LATERALES.

LEYENDA INST. ELECTRICAS		
SÍMBOLO	DESCRIPCIÓN	COTA
	LUMINARIA LED TIPO PLATO DE 22W., E27, Ø24cm. LUZ FRIA; A INSTALAR.	CIELO RASO
	TUBO LED DE 2x20W. A INSTALAR, PREVIO DESMONTAJE.	PARED
	INTERRUPTOR SIMPLE A INSTALAR.	1.40
	TOMACORRIENTE DOBLE CON LINEA TIERRA; A INSTALAR	0.40
	CANTIDAD DE CABLES	---

LEYENDA DE CIRCUITOS	
	CANAleta ADOSABLE DE PVC 12x20mm. CONDUCTORES DE 2x2.5mm ² /THW A INSTALAR; PARA INTERRUPTOR.
	CANAleta ADOSABLE DE PVC 12x20mm. CONDUCTORES DE 2x2.5mm ² /THW A INSTALAR; PARA LUMINARIAS.
	CANAleta ADOSABLE DE PVC 12x20mm. Y/O CANAleta PARA PISO DE PVC GRIS DE 60x13mm., CONDUCTORES DE 2x4mm ² /THW + 1x4mm ² CPT A INSTALAR; PARA TOMACORRIENTES.
	CANAleta ADOSABLE DE PVC 12x20mm. A INSTALAR, PREVIO DESMONTAJE DE LAS CANALETAS DETERIORADAS O SUELTAS.
	CANAleta PARA PISO DE PVC GRIS DE 60x13mm., CONSIDERAR EL ORDENAMIENTO DE CABLES SUELTOS.

ARQUITECTURA - MODULO BASICO DE JUSTICIA DE JAUJA

CORTE SUPERIOR DE JUSTICIA DE JUNIN ESC: 1/250




Firmado digitalmente por ZARATE PAUCARPURA Miriam Rosario FAU 20568198272 soft Motivo: Doy V° B° Fecha: 23.03.2023 20:06:23 -05:00



Firmado digitalmente por POMA QUISPE Mabel Victoria FAU 20568198272 soft Motivo: Doy V° B° Fecha: 21.03.2023 16:09:21 -05:00



Firmado digitalmente por BARRERA ROSALES Miguel Angel FAU 20568198272 soft Motivo: Doy V° B° Fecha: 24.03.2023 08:19:33 -05:00

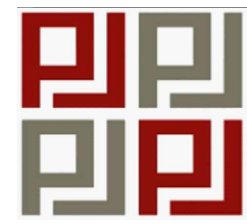

"SERVICIO A TODO COSTO PARA EL MANTENIMIENTO DE LA RED DE AGUA POTABLE, RED DE DESAGÜE, SERVICIOS HIGIÉNICOS Y SISTEMA ELECTRICICO DE LA SEDE CENTRAL, SUB SEDES, MODULOS BASICOS DE JUSTICIA Y PROGRAMAS POR PRESUPUESTO DEL DISTRITO JUDICIAL DE LA CSJJU/PJ"

ÁREA TÉCNICA	: COORDINACIÓN DE INFRAESTRUCTURA - CSJJU	ARQUITECTURA A-07
DIRECCIÓN	: Av. TARMA N° 1053	
UBICACIÓN	: Dist. JAUJA; Prov. JAUJA; Dep. JUNÍN	
ESCALA	: INDICADA	
FECHA	: MARZO - 2023	



LEYENDA INST. ELECTRICAS		
SÍMBOLO	DESCRIPCIÓN	COTA
	LUMINARIA LED TIPO PLATO DE 22W., E27, Ø24cm. LUZ FRIA; A INSTALAR.	CIELO RASO
	TUBO LED DE 2x20W. A INSTALAR, PREVIO DESMONTAJE.	PARED
	INTERRUPTOR SIMPLE A INSTALAR.	1.40
	TOMACORRIENTE DOBLE CON LINEA TIERRA; A INSTALAR	0.40
	CANTIDAD DE CABLES	---

LEYENDA INST. SANITARIAS	
SÍMBOLO	DESCRIPCIÓN
	KIT DE CONTROL DE AGUA DE INODORO; A CAMBIAR.
	LLAVE DE AGUA PARA LAVABO CON PULSADOR; A CAMBIAR.
	LLAVE DE AGUA PARA URINARIO CON PULSADOR; A CAMBIAR.
	TRAMPA TIPO "P" DE PVC DE Ø2"; A CAMBIAR.

NOTA:
LAS CANALETAS ADOSABLES A INSTALARSE, SE REFORZARAN CON SILICONA BLANCA POR LOS LATERALES.

LEYENDA DE CIRCUITOS	
	CANAleta ADOSABLE DE PVC 12x20mm. CONDUCTORES DE 2x2.5mm ² /THW A INSTALAR; PARA INTERRUPTOR.
	CANAleta ADOSABLE DE PVC 12x20mm. CONDUCTORES DE 2x2.5mm ² /THW A INSTALAR; PARA LUMINARIAS.
	CANAleta ADOSABLE DE PVC 12x20mm. Y/O CANAleta PARA PISO DE PVC GRIS DE 60x13mm., CONDUCTORES DE 2x4mm ² /THW + 1x4mm ² CPT A INSTALAR; PARA TOMACORRIENTES.
	CANAleta ADOSABLE DE PVC 12x20mm. A INSTALAR, PREVIO DESMONTAJE DE LAS CANALETAS DETERIORADAS O SUELTAS.
	CANAleta PARA PISO DE PVC GRIS DE 60x13mm., CONSIDERAR EL ORDENAMIENTO DE CABLES SUELTOS.

ARQUITECTURA - MODULO BASICO DE JUSTICIA DE CONCEPCIÓN

CORTE SUPERIOR DE JUSTICIA DE JUNIN

ESC: 1/250



Firmado digitalmente por PAZ
FLORES Tania Katherine FAU
20568198272 soft
Motivo: Soy el autor del documento
Fecha: 21.03.2023 16:12:36 -05:00



Firmado digitalmente por BARRERA
ROSALES Miguel Angel FAU
20568198272 soft
Motivo: Doy V° B°
Fecha: 17.03.2023 18:13:40 -05:00



Firmado digitalmente por ZARATE
PAUCARPURA Miriam Rosario
FAU 20568198272 soft
Motivo: Doy V° B°
Fecha: 23.03.2023 20:09:07 -05:00



"SERVICIO A TODO COSTO PARA EL MANTENIMIENTO DE LA RED DE AGUA POTABLE, RED DE DESAGÜE, SERVICIOS HIGIÉNICOS Y SISTEMA ELECTRICICO DE LA SEDE CENTRAL, SUB SEDES, MODULOS BASICOS DE JUSTICIA Y PROGRAMAS POR PRESUPUESTO DEL DISTRITO JUDICIAL DE LA CSJJU/PJ"

ÁREA TÉCNICA	: COORDINACIÓN DE INFRAESTRUCTURA - CSJJU
DIRECCIÓN	: Av. LEOPOLDO PEÑA N° 170
UBICACIÓN	: Dist. y Prov. CONCEPCIÓN; Dep. JUNÍN
ESCALA	: INDICADA
FECHA	: MARZO - 2023

ARQUITECTURA

A-08



ARQUITECTURA - MODULO BASICO DE JUSTICIA DE PAMPAS
CORTE SUPERIOR DE JUSTICIA DE JUNIN
ESC: 1/250

LEYENDA INST. SANITARIAS	
SIMBOLO	DESCRIPCION
	KIT DE CONTROL DE AGUA DE INODORO; A CAMBIAR.
	LLAVE DE AGUA PARA LAVABO CON PULSADOR; A CAMBIAR.
	LLAVE DE AGUA PARA URINARIO CON PULSADOR; A CAMBIAR.
	TRAMPA TIPO "P" DE PVC DE Ø2"; A CAMBIAR.

LEYENDA INST. ELECTRICAS		
SIMBOLO	DESCRIPCION	COTA
	LUMINARIA LED TIPO PLATO DE 22W., E27, Ø24cm. LUZ FRIA; A INSTALAR.	CIELO RASO
	FOCO LED TIPO BULBO DE 20W. E27 A INSTALAR, PREVIO DESMONTAJE.	CIELO RASO
	INTERRUPTOR SIMPLE A INSTALAR.	1.40
	TOMACORRIENTE DOBLE CON LINEA TIERRA; A INSTALAR	0.40
	CANTIDAD DE CABLES	---

LEYENDA DE CIRCUITOS	
	CANAleta ADOSABLE DE PVC 12x20mm. CONDUCTORES DE 2x2.5mm ² /THW A INSTALAR; PARA INTERRUPTOR.
	CANAleta ADOSABLE DE PVC 12x20mm. CONDUCTORES DE 2x2.5mm ² /THW A INSTALAR; PARA LUMINARIAS.
	CANAleta ADOSABLE DE PVC 12x20mm. Y/O CANAleta PARA PISO DE PVC GRIS DE 60x13mm., CONDUCTORES DE 2x4mm ² /THW + 1x4mm ² CPT A INSTALAR; PARA TOMACORRIENTES.
	CANAleta ADOSABLE DE PVC 12x20mm. A INSTALAR, PREVIO DESMONTAJE DE LAS CANALETAS DETERIORADAS O SUELTAS.
	CANAleta PARA PISO DE PVC GRIS DE 60x13mm., CONSIDERAR EL ORDENAMIENTO DE CABLES SUELTOS.

NOTA:
LAS CANALETAS ADOSABLES A INSTALARSE, SE REFORZARAN CON SILICONA BLANCA POR LOS LATERALES.

Firma Digital
Firmado digitalmente por ZARATE PAUCARPURA Miriam Rosario
FAU 20568198272 soft
Motivo: Doy V° B°
Fecha: 23.03.2023 20:06:44 -05:00

Firma Digital
Firmado digitalmente por NOLASCO ROMERO Percy Nilton
FAU 20568198272 soft
Motivo: Doy V° B°
Fecha: 20.03.2023 17:15:00 -05:00


Firma Digital
Firmado digitalmente por BARRERA ROSALES Miguel Angel FAU
20568198272 soft
Motivo: Doy V° B°
Fecha: 17.03.2023 17:59:59 -05:00



"SERVICIO A TODO COSTO PARA EL MANTENIMIENTO DE LA RED DE AGUA POTABLE, RED DE DESAGÜE, SERVICIOS HIGIENICOS Y SISTEMA ELECTRICO DE LA SEDE CENTRAL, SUB SEDES, MODULOS BASICOS DE JUSTICIA Y PROGRAMAS POR PRESUPUESTO DEL DISTRITO JUDICIAL DE LA CSJUU/PJ"

ÁREA TÉCNICA	: COORDINACIÓN DE INFRAESTRUCTURA - CSJUU
DIRECCIÓN	: Jr. MARISCAL CACERES N°1555
UBICACIÓN	: Dist. PAMPAS; Prov. TAYACAJA; Dep. HVCA
ESCALA	: INDICADA
FECHA	: MARZO - 2023

ARQUITECTURA
A-09

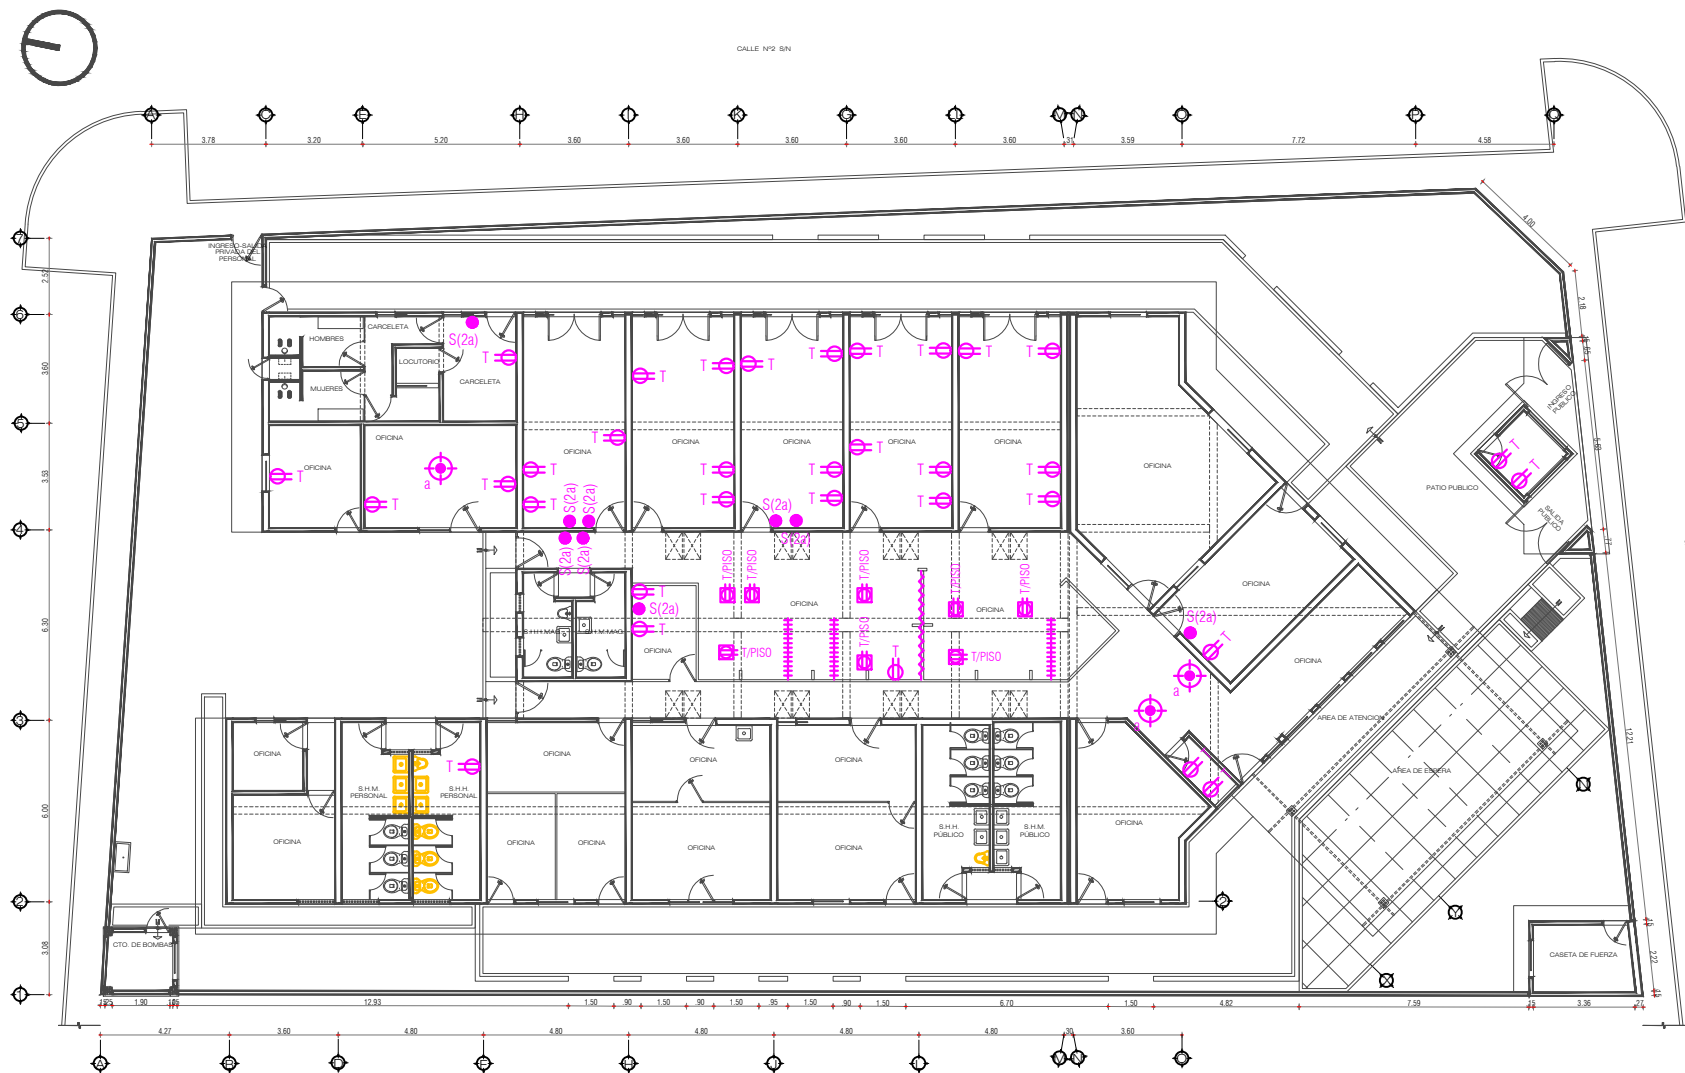

LEYENDA INST. SANITARIAS	
SÍMBOLO	DESCRIPCIÓN
	KIT DE CONTROL DE AGUA DE INODORO; A CAMBIAR.
	LLAVE DE AGUA PARA LAVABO CON PULSADOR Y TRAMPA TIPO "P" DE PVC DE Ø2"; A CAMBIAR.
	LLAVE DE AGUA PARA URINARIO CON PULSADOR; A CAMBIAR.

LEYENDA INST. ELECTRICAS		
SÍMBOLO	DESCRIPCIÓN	COTA
	LUMINARIA LED TIPO PLATO DE 22W., E27, Ø24cm. LUZ FRIA; A INSTALAR.	CIELO RASO
	FOCO LED TIPO BULBO DE 20W. E27 A INSTALAR, PREVIO DESMONTAJE.	CIELO RASO
	INTERRUPTOR SIMPLE A INSTALAR.	1.40
	TOMACORRIENTE DOBLE CON LINEA TIERRA; A INSTALAR	0.40
	CANTIDAD DE CABLES	---


LEYENDA DE CIRCUITOS	
	CANALETA ADOSABLE DE PVC 12x20mm. CONDUCTORES DE 2x2.5mm²/THW A INSTALAR; PARA INTERRUPTOR.
	CANALETA ADOSABLE DE PVC 12x20mm. CONDUCTORES DE 2x2.5mm²/THW A INSTALAR; PARA LUMINARIAS.
	CANALETA ADOSABLE DE PVC 12x20mm. Y/O CANALETA PARA PISO DE PVC GRIS DE 60x13mm., CONDUCTORES DE 2x4mm²/THW + 1x4mm²CPT A INSTALAR; PARA TOMACORRIENTES.
	CANALETA ADOSABLE DE PVC 12x20mm. A INSTALAR, PREVIO DESMONTAJE DE LAS CANALETAS DETERIORADAS O SUELTAS.
	CANALETA PARA PISO DE PVC GRIS DE 60x13mm., CONSIDERAR EL ORDENAMIENTO DE CABLES SUELTOS.

NOTA:
LAS CANALETAS ADOSABLES A INSTALARSE, SE REFORZARAN CON SILICONA BLANCA POR LOS LATERALES.

ARQUITECTURA - MODULO BASICO DE JUSTICIA DE TARMA
CORTE SUPERIOR DE JUSTICIA DE JUNIN
ESC: 1/250


Firmado digitalmente por SEDANO CALDERON Luis Manuel FAU
20568198272 soft
Motivo: Doy V° B°
Fecha: 20.03.2023 14:34:41 -05:00

Firmado digitalmente por BARRERA ROSALES Miguel Angel FAU
20568198272 soft
Motivo: Doy V° B°
Fecha: 17.03.2023 18:00:13 -05:00

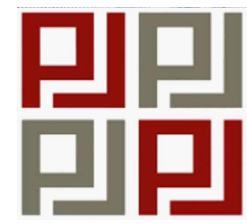

"SERVICIO A TODO COSTO PARA EL MANTENIMIENTO DE LA RED DE AGUA POTABLE, RED DE DESAGÜE, SERVICIOS HIGIÉNICOS Y SISTEMA ELECTRICO DE LA SEDE CENTRAL, SUB SEDES, MODULOS BASICOS DE JUSTICIA Y PROGRAMAS POR PRESUPUESTO DEL DISTRITO JUDICIAL DE LA CSJUJ/PJ"

ÁREA TÉCNICA	: COORDINACIÓN DE INFRAESTRUCTURA - CSJUJ	ARQUITECTURA A-10
DIRECCIÓN	: Jr. FRANCISCO DE MARINI N° 406 - URB. ODRIA	
UBICACIÓN	: Dist. TARMA; Prov. TARMA; Dep. JUNÍN	
ESCALA	: INDICADA	
FECHA	: MARZO - 2023	

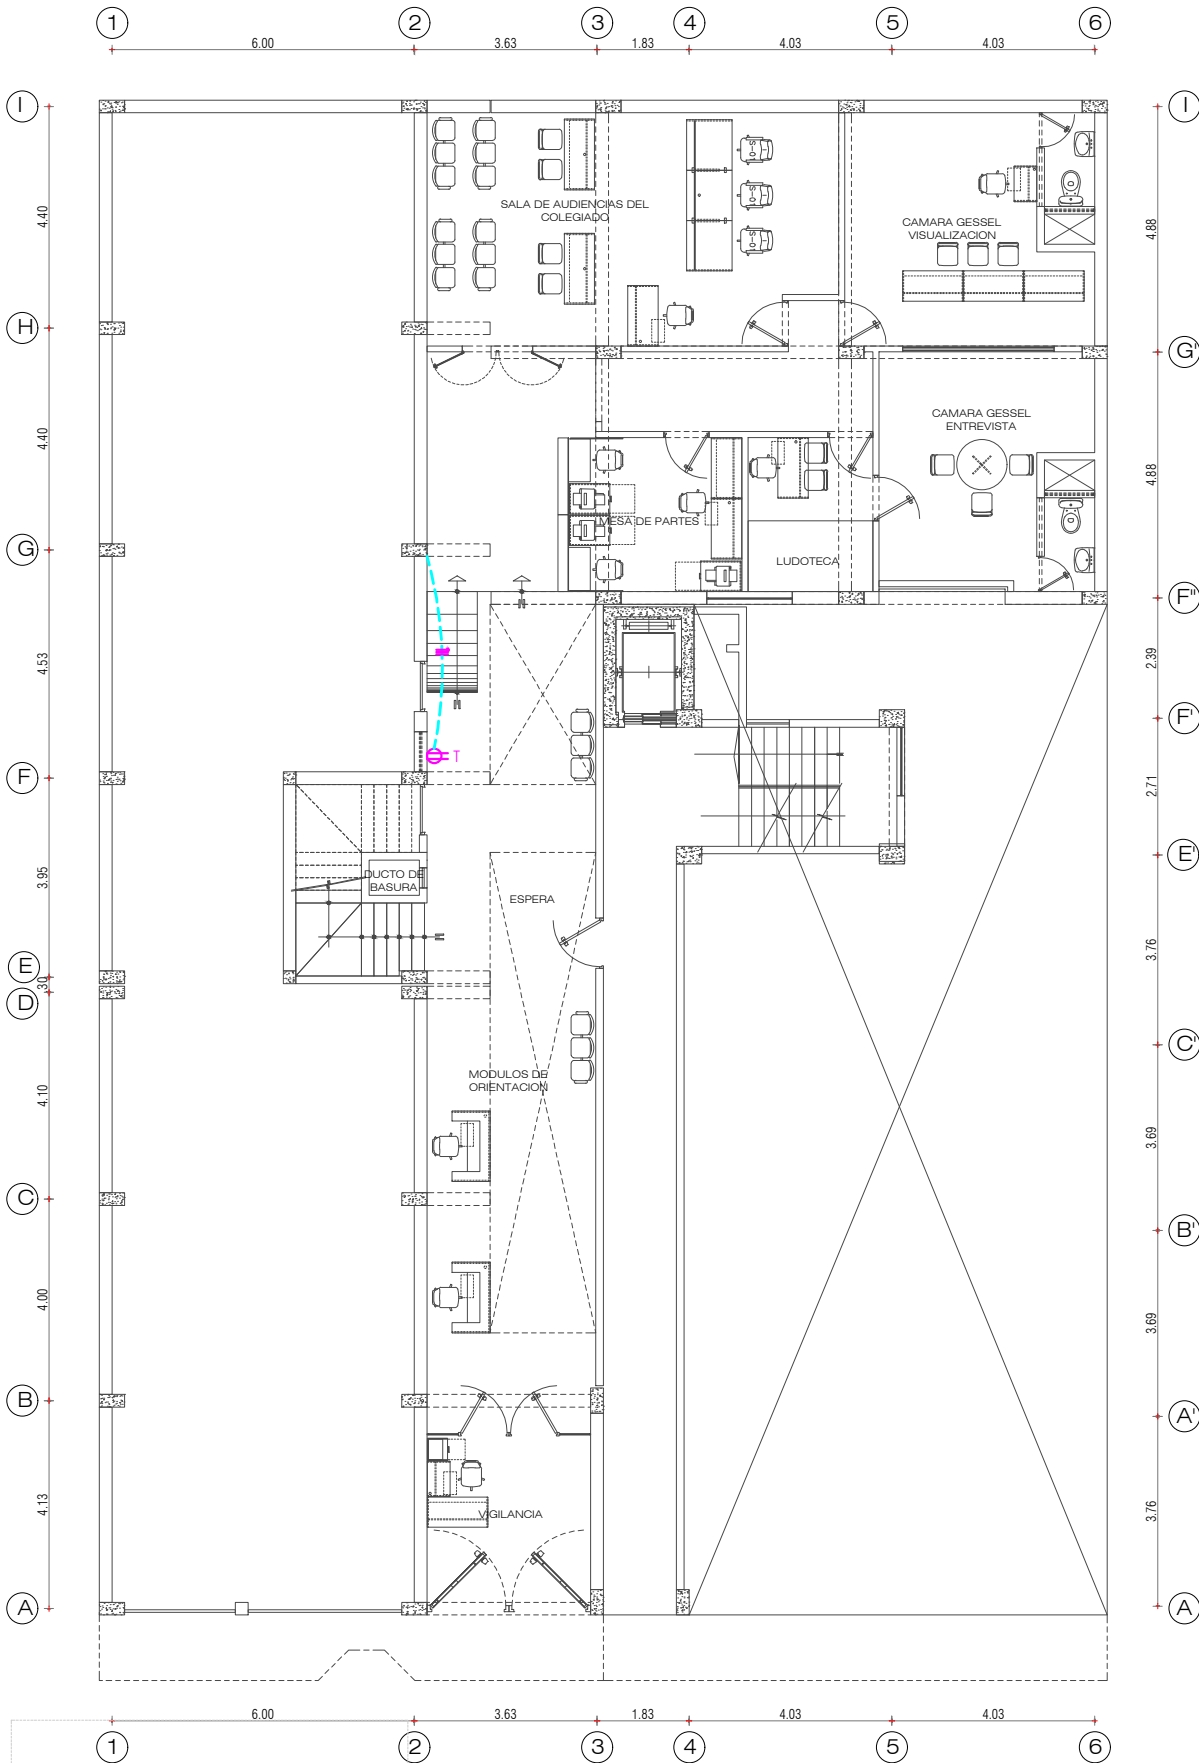

LEYENDA INST. SANITARIAS	
SÍMBOLO	DESCRIPCIÓN
	KIT DE CONTROL DE AGUA DE INODORO; A CAMBIAR.
	LLAVE DE AGUA PARA LAVABO CON PULSADOR; A CAMBIAR.
	LLAVE DE AGUA PARA URINARIO CON PULSADOR; A CAMBIAR.
	TRAMPA TIPO "P" DE PVC DE Ø2"; A CAMBIAR.

LEYENDA INST. ELECTRICAS		
SÍMBOLO	DESCRIPCIÓN	COTA
	LUMINARIA LED TIPO PLATO DE 22W., E27, Ø24cm. LUZ FRÍA; A INSTALAR.	CIELO RASO
	FOCO LED TIPO BULBO DE 20W. E27 A INSTALAR, PREVIO DESMONTAJE.	CIELO RASO
	INTERRUPTOR SIMPLE A INSTALAR.	1.40
	TOMACORRIENTE DOBLE CON LINEA TIERRA; A INSTALAR.	0.40
	CANTIDAD DE CABLES	---

LEYENDA DE CIRCUITOS	
	CANAleta ADOSABLE DE PVC 12x20mm. CONDUCTORES DE 2x2.5mm ² /THW A INSTALAR; PARA INTERRUPTOR.
	CANAleta ADOSABLE DE PVC 12x20mm. CONDUCTORES DE 2x2.5mm ² /THW A INSTALAR; PARA LUMINARIAS.
	CANAleta ADOSABLE DE PVC 12x20mm. Y/O CANAleta DE PVC GRIS PARA PISO, CONDUCTORES DE 2x4mm ² /THW+1x4mm ² CPT A INSTALAR; PARA TOMACORRIENTES.
	CANAleta ADOSABLE DE PVC 12x20mm. A INSTALAR, PREVIO DESMONTAJE DE LAS CANAletas DETERIORADAS O SUELTAS.

NOTA:
LAS CANAletas ADOSABLES A INSTALARSE, SE REFORZARAN CON SILICONA BLANCA POR LOS LATERALES.

Firma Digital
Firmado digitalmente por BARRERA ROSALES Miguel Angel FAU 20568198272 soft
Motivo: Doy V° B°
Fecha: 23.03.2023 15:33:15 -05:00

"SERVICIO A TODO COSTO PARA EL MANTENIMIENTO DE LA RED DE AGUA POTABLE, RED DE DESAGÜE, SERVICIOS HIGIENICOS Y SISTEMA ELECTRICICO DE LA SEDE CENTRAL, SUB SEDES, MODULOS BASICOS DE JUSTICIA Y PROGRAMAS POR PRESUPUESTO DEL DISTRITO JUDICIAL DE LA CS.JU/P/J"


ÁREA TÉCNICA : COORDINACIÓN DE INFRAESTRUCTURA - CSJJU
DIRECCIÓN : Jr. JULIO C. TELLO N° 460 - 462
UBICACIÓN : Dist. EL TAMBO; Prov. HUANCAYO; Dep. JUNÍN
ESCALA : INDICADA
FECHA : MARZO - 2023

ARQUITECTURA
A-11

Firma Digital
Firmado digitalmente por ALIAGA URCUCULLAY Malema Katherine FAU 20568198272 soft
Motivo: Doy V° B°
Fecha: 23.03.2023 12:05:19 -05:00

Firma Digital
Firmado digitalmente por BARRERA ROSALES Miguel Angel FAU 20568198272 soft
Motivo: Doy V° B°
Fecha: 23.03.2023 15:33:15 -05:00

ARQUITECTURA - PRIMER PISO - SNEJ
CORTE SUPERIOR DE JUSTICIA DE JUNIN
ESC: 1/150

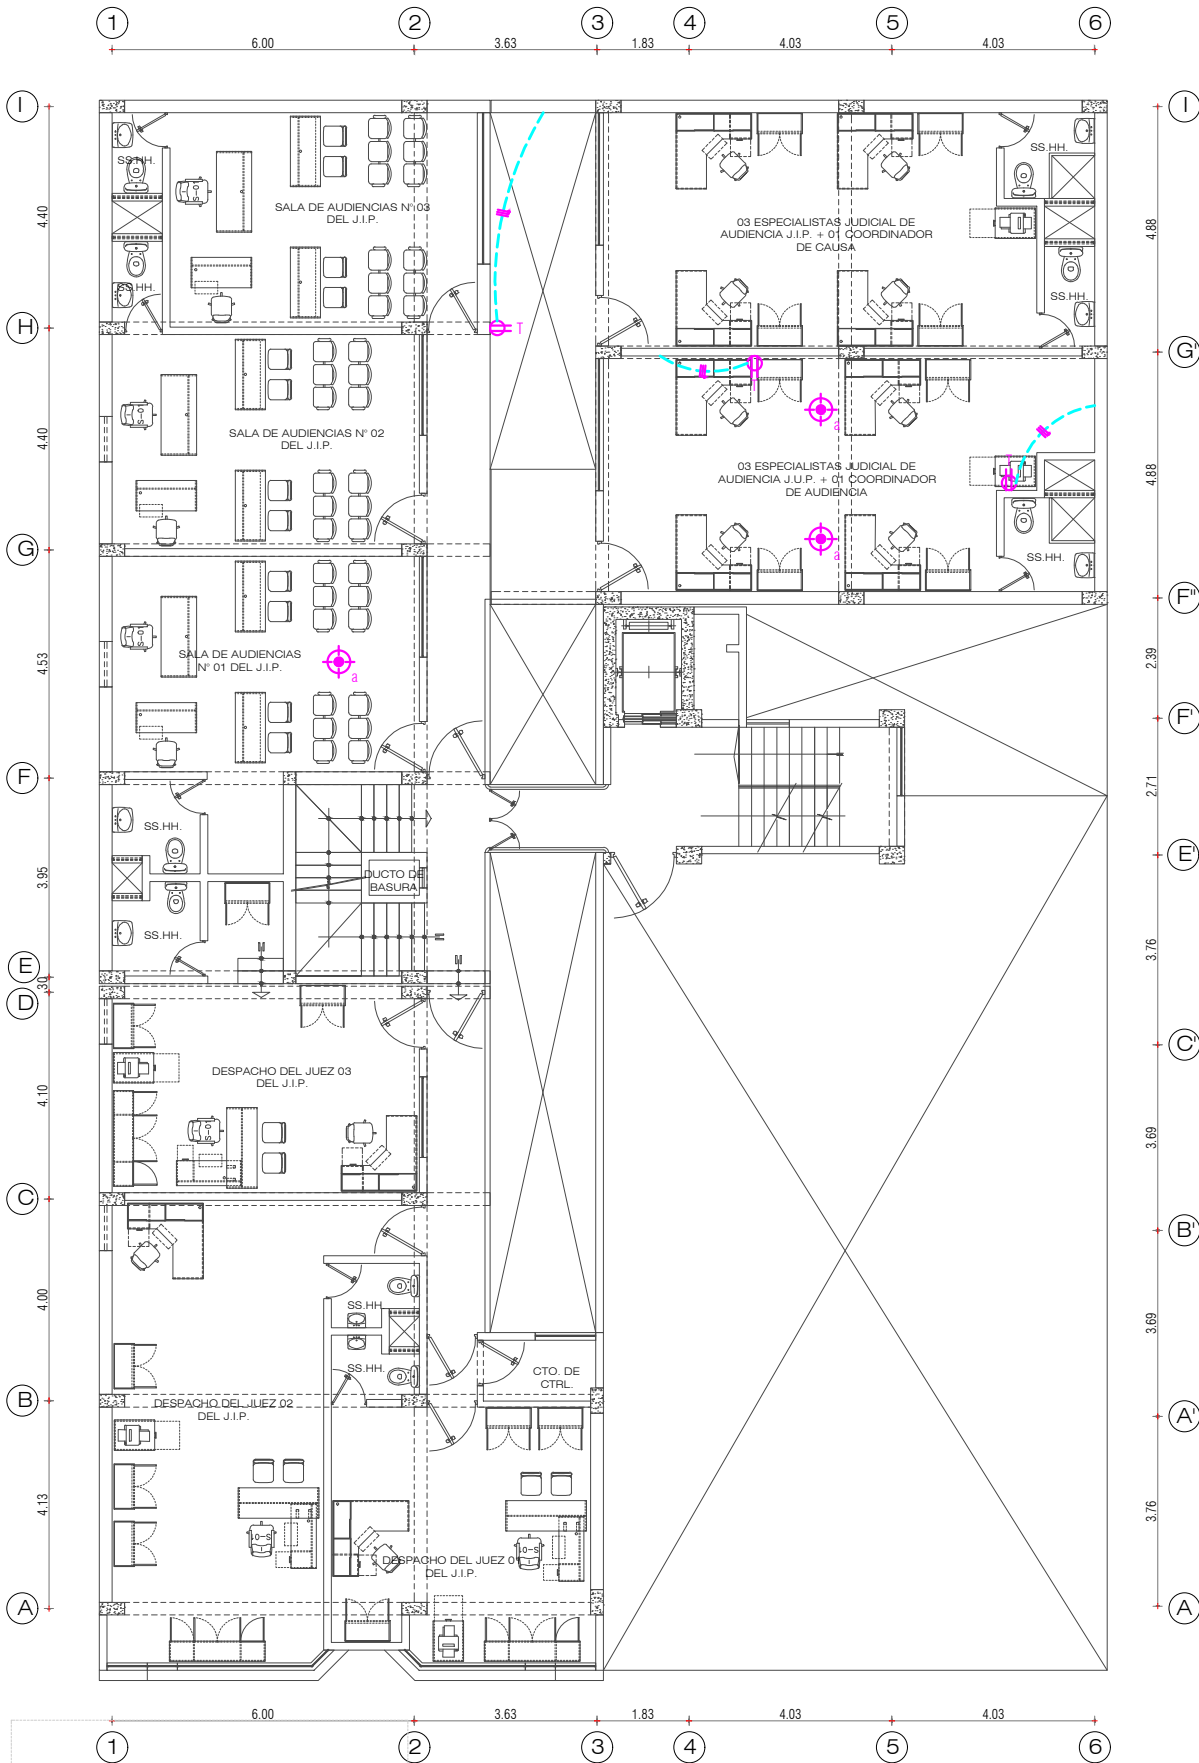

LEYENDA INST. SANITARIAS	
SÍMBOLO	DESCRIPCIÓN
	KIT DE CONTROL DE AGUA DE INODORO; A CAMBIAR.
	LLAVE DE AGUA PARA LAVABO CON PULSADOR; A CAMBIAR.
	LLAVE DE AGUA PARA URINARIO CON PULSADOR; A CAMBIAR.
	TRAMPA TIPO "P" DE PVC DE Ø2"; A CAMBIAR.

LEYENDA INST. ELECTRICAS		
SÍMBOLO	DESCRIPCIÓN	COTA
	LUMINARIA LED TIPO PLATO DE 22W., E27, Ø24cm. LUZ FRIA; A INSTALAR.	CIELO RASO
	FOCO LED TIPO BULBO DE 20W. E27 A INSTALAR, PREVIO DESMONTAJE.	CIELO RASO
	INTERRUPTOR SIMPLE A INSTALAR.	1.40
	TOMACORRIENTE DOBLE CON LINEA TIERRA; A INSTALAR	0.40
	CANTIDAD DE CABLES	---

LEYENDA DE CIRCUITOS	
	CANAleta ADOSABLE DE PVC 12x20mm. CONDUCTORES DE 2x2.5mm ² /THW A INSTALAR; PARA INTERRUPTOR.
	CANAleta ADOSABLE DE PVC 12x20mm. CONDUCTORES DE 2x2.5mm ² /THW A INSTALAR; PARA LUMINARIAS.
	CANAleta ADOSABLE DE PVC 12x20mm. Y/O CANAleta DE PVC GRIS PARA PISO, CONDUCTORES DE 2x4mm ² /THW+1x4mm ² CPT A INSTALAR; PARA TOMACORRIENTES.
	CANAleta ADOSABLE DE PVC 12x20mm. A INSTALAR, PREVIO DESMONTAJE DE LAS CANALETAS DETERIORADAS O SUeltas.

NOTA:
LAS CANALETAS ADOSABLES A INSTALARSE, SE REFORZARAN CON SILICONA BLANCA POR LOS LATERALES.

Firma Digital

Firmado digitalmente por BARRERA ROSALES Miguel Angel FAU 20568198272 soft Motivo: Doy V° B° Fecha: 23.03.2023 15:33:20 -05:00

ARQUITECTURA - SEGUNDO PISO - SNEJ
CORTE SUPERIOR DE JUSTICIA DE JUNIN
ESC: 1/150

Firma Digital

Firmado digitalmente por ALIAGA URCUCULLAY Mailema Katherine FAU 20568198272 soft Motivo: Doy V° B° Fecha: 23.03.2023 12:05:41 -05:00


Firma Digital

"SERVICIO A TODO COSTO PARA EL MANTENIMIENTO DE LA RED DE AGUA POTABLE, RED DE DESAGÜE, SERVICIOS HIGIENICOS Y SISTEMA ELECTRICO DE LA SEDE CENTRAL, SUB SEDES, MODULOS BASICOS DE JUSTICIA Y PROGRAMAS POR PRESUPUESTO DEL DISTRITO JUDICIAL DE LA CSJ/JU/PJ"

ÁREA TÉCNICA : COORDINACIÓN DE INFRAESTRUCTURA - CSJ/JU
DIRECCIÓN : Jr. JULIO C. TELLO N° 460 - 462
UBICACIÓN : Dist. EL TAMBO; Prov. HUANCAYO; Dep. JUNÍN
ESCALA : INDICADA
FECHA : MARZO - 2023

ARQUITECTURA

A-12

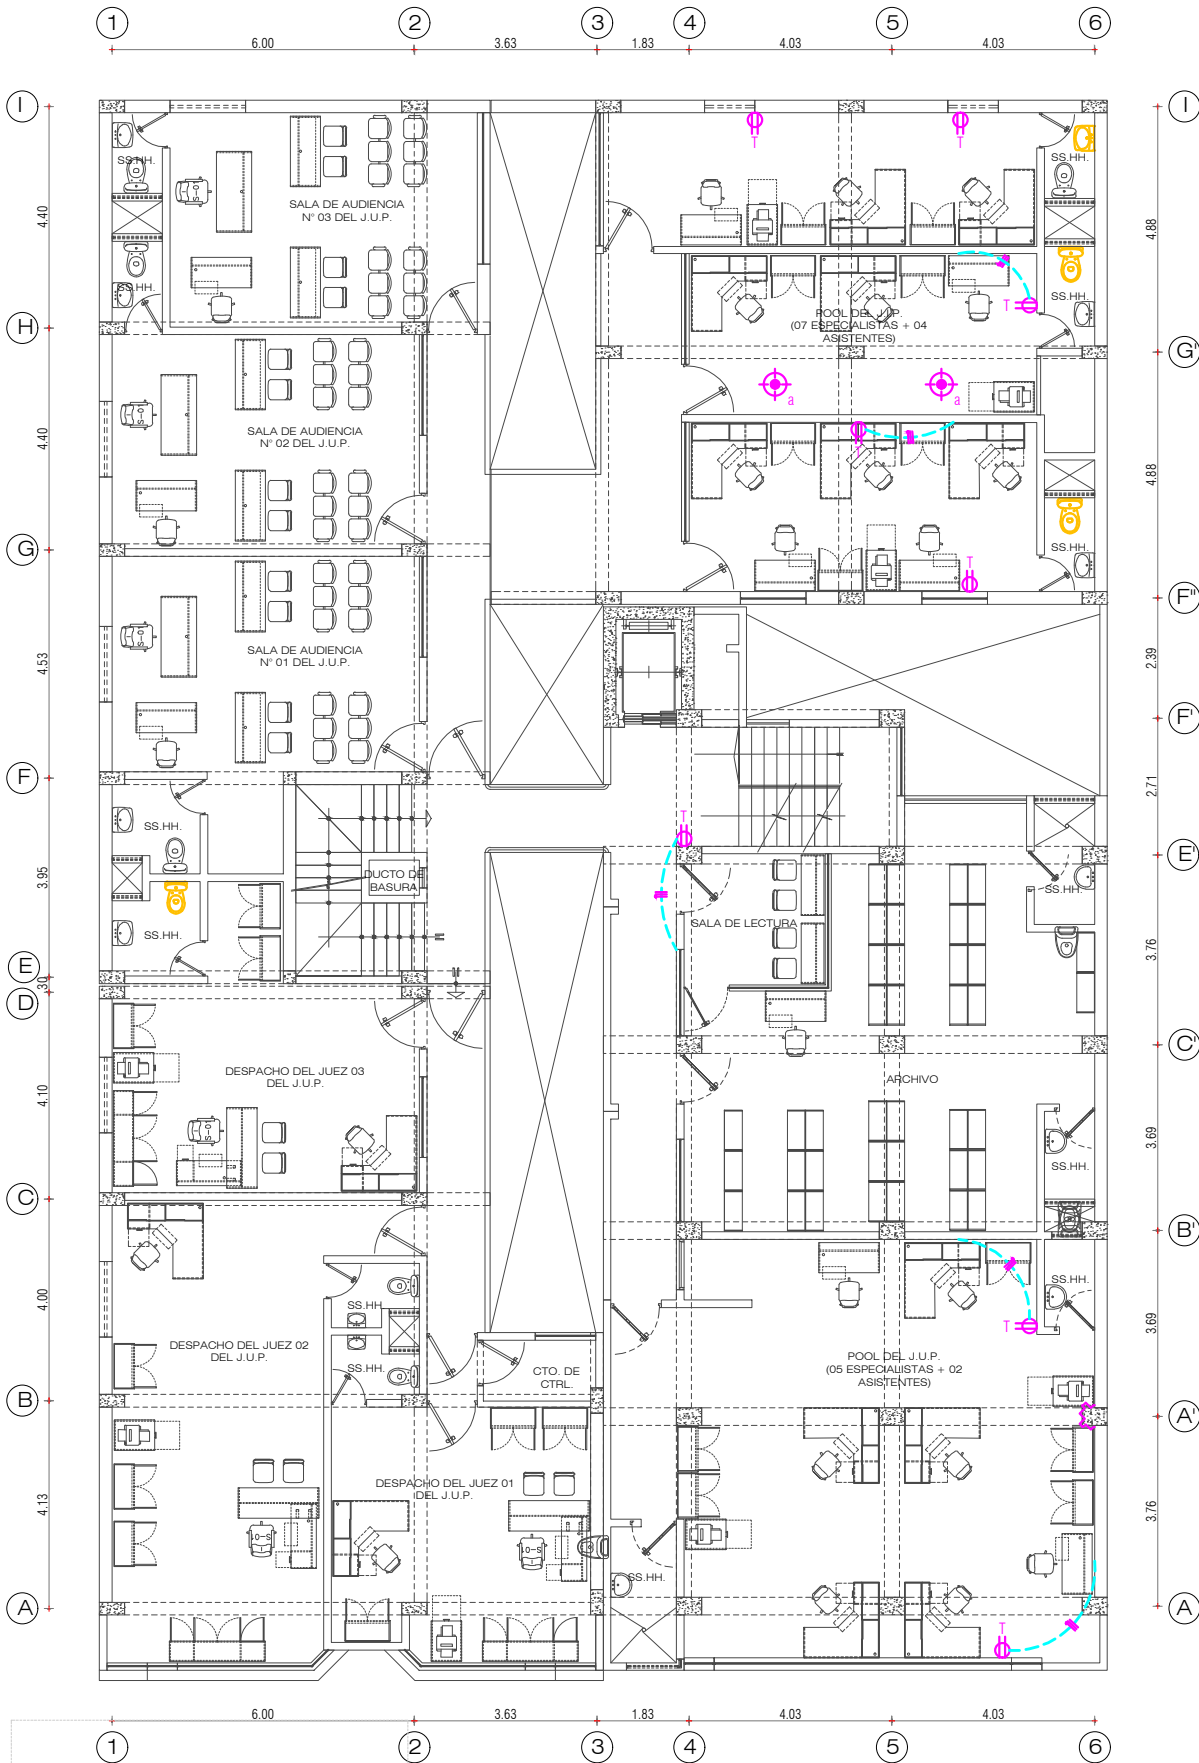

LEYENDA INST. SANITARIAS	
SÍMBOLO	DESCRIPCIÓN
	KIT DE CONTROL DE AGUA DE INODORO; A CAMBIAR.
	LLAVE DE AGUA PARA LAVABO CON PULSADOR; A CAMBIAR.
	LLAVE DE AGUA PARA URINARIO CON PULSADOR; A CAMBIAR.
	TRAMPA TIPO "P" DE PVC DE Ø2"; A CAMBIAR.

LEYENDA INST. ELECTRICAS		
SÍMBOLO	DESCRIPCIÓN	COTA
	LUMINARIA LED TIPO PLATO DE 22W., E27, Ø24cm. LUZ FRIA; A INSTALAR.	CIELO RASO
	FOCO LED TIPO BULBO DE 20W. E27 A INSTALAR, PREVIO DESMONTAJE.	CIELO RASO
	INTERRUPTOR SIMPLE A INSTALAR.	1.40
	TOMACORRIENTE DOBLE CON LINEA TIERRA; A INSTALAR	0.40
	CANTIDAD DE CABLES	---

LEYENDA DE CIRCUITOS	
	CANALETA ADOSABLE DE PVC 12x20mm. CONDUCTORES DE 2x2.5mm²/THW A INSTALAR; PARA INTERRUPTOR.
	CANALETA ADOSABLE DE PVC 12x20mm. CONDUCTORES DE 2x2.5mm²/THW A INSTALAR; PARA LUMINARIAS.
	CANALETA ADOSABLE DE PVC 12x20mm. Y/O CANALETA DE PVC GRIS PARA PISO, CONDUCTORES DE 2x4mm²/THW+1x4mm²CPT A INSTALAR; PARA TOMACORRIENTES.
	CANALETA ADOSABLE DE PVC 12x20mm. A INSTALAR, PREVIO DESMONTAJE DE LAS CANALETAS DETERIORADAS O SUELTAS.

NOTA:
LAS CANALETAS ADOSABLES A INSTALARSE, SE REFORZARAN CON SILICONA BLANCA POR LOS LATERALES.

ARQUITECTURA - TERCER PISO - SNEJ
CORTE SUPERIOR DE JUSTICIA DE JUNIN
ESC: 1/150

Firma Digital

Firmado digitalmente por BARRERA ROSALES Miguel Angel FAU 20568198272 soft
Motivo: Doy V° B°
Fecha: 23.03.2023 15:33:25 -05:00

Firma Digital

Firmado digitalmente por ALIAGA URCUCULLAY Malema Katherine FAU 20568198272 soft
Motivo: Doy V° B°
Fecha: 23.03.2023 12:10:32 -05:00




"SERVICIO A TODO COSTO PARA EL MANTENIMIENTO DE LA RED DE AGUA POTABLE, RED DE DESAGÜE, SERVICIOS HIGIENICOS Y SISTEMA ELECTRICO DE LA SEDE CENTRAL, SUB SEDES, MODULOS BASICOS DE JUSTICIA Y PROGRAMAS POR PRESUPUESTO DEL DISTRITO JUDICIAL DE LA CS.JU/P/J"

ÁREA TÉCNICA : COORDINACIÓN DE INFRAESTRUCTURA - CSJJU
DIRECCIÓN : Jr. JULIO C. TELLO N° 460 - 462
UBICACIÓN : Dist. EL TAMBO; Prov. HUANCAYO; Dep. JUNÍN
ESCALA : INDICADA
FECHA : MARZO - 2023

ARQUITECTURA

A-13

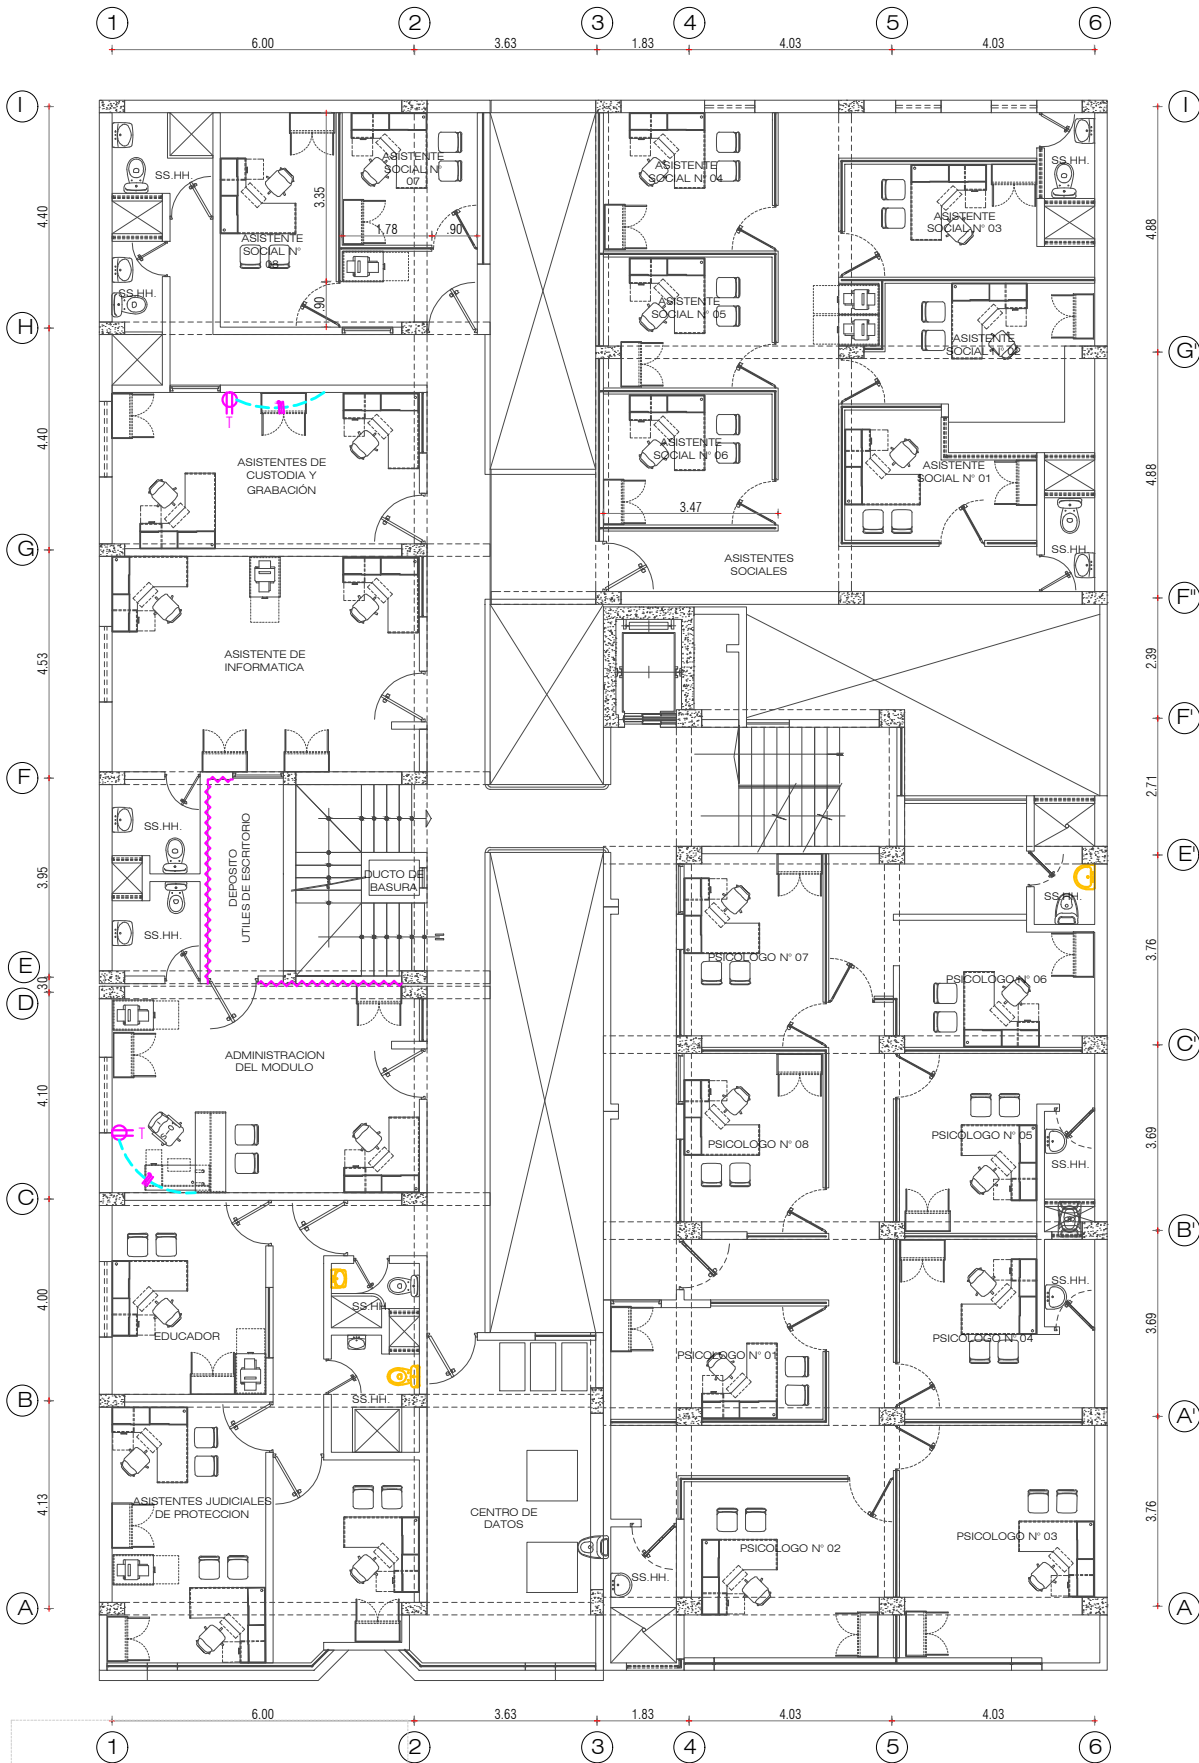

LEYENDA INST. SANITARIAS	
SÍMBOLO	DESCRIPCIÓN
	KIT DE CONTROL DE AGUA DE INODORO; A CAMBIAR.
	LLAVE DE AGUA PARA LAVABO CON PULSADOR; A CAMBIAR.
	LLAVE DE AGUA PARA URINARIO CON PULSADOR; A CAMBIAR.
	TRAMPA TIPO "P" DE PVC DE Ø2"; A CAMBIAR.

LEYENDA INST. ELECTRICAS		
SÍMBOLO	DESCRIPCIÓN	COTA
	LUMINARIA LED TIPO PLATO DE 22W., E27, Ø24cm. LUZ FRÍA; A INSTALAR.	CIELO RASO
	FOCO LED TIPO BULBO DE 20W. E27 A INSTALAR, PREVIO DESMONTAJE.	CIELO RASO
	INTERRUPTOR SIMPLE A INSTALAR.	1.40
	TOMACORRIENTE DOBLE CON LINEA TIERRA; A INSTALAR	0.40
	CANTIDAD DE CABLES	---

LEYENDA DE CIRCUITOS	
	CANALETA ADOSABLE DE PVC 12x20mm. CONDUCTORES DE 2x2.5mm ² /THW A INSTALAR; PARA INTERRUPTOR.
	CANALETA ADOSABLE DE PVC 12x20mm. CONDUCTORES DE 2x2.5mm ² /THW A INSTALAR; PARA LUMINARIAS.
	CANALETA ADOSABLE DE PVC 12x20mm. Y/O CANALETA DE PVC GRIS PARA PISO, CONDUCTORES DE 2x4mm ² /THW+1x4mm ² CPT A INSTALAR; PARA TOMACORRIENTES.
	CANALETA ADOSABLE DE PVC 12x20mm. A INSTALAR, PREVIO DESMONTAJE DE LAS CANALETAS DETERIORADAS O SUeltas.

NOTA:
LAS CANALETAS ADOSABLES A INSTALARSE, SE REFORZARAN CON SILICONA BLANCA POR LOS LATERALES.

Firma Digital

Firmado digitalmente por BARRERA ROSALES Miguel Angel FAU 20568198272 soft Motivo: Doy V° B° Fecha: 23.03.2023 15:33:32 -05:00

ARQUITECTURA - CUARTO PISO - SNEJ
CORTE SUPERIOR DE JUSTICIA DE JUNIN
ESC: 1/150

Firma Digital

Firmado digitalmente por ALIAGA URCUCULLAY Mailema Katherine FAU 20568198272 soft Motivo: Doy V° B° Fecha: 23.03.2023 12:10:39 -05:00


Firma Digital

"SERVICIO A TODO COSTO PARA EL MANTENIMIENTO DE LA RED DE AGUA POTABLE, RED DE DESAGÜE, SERVICIOS HIGIENICOS Y SISTEMA ELECTRICO DE LA SEDE CENTRAL, SUB SEDES, MODULOS BASICOS DE JUSTICIA Y PROGRAMAS POR PRESUPUESTO DEL DISTRITO JUDICIAL DE LA CSJ/JU/PJ"

ÁREA TÉCNICA : COORDINACIÓN DE INFRAESTRUCTURA - CSJ/JU
DIRECCIÓN : Jr. JULIO C. TELLO N° 460 - 462
UBICACIÓN : Dist. EL TAMBO; Prov. HUANCAYO; Dep. JUNÍN
ESCALA : INDICADA
FECHA : MARZO - 2023

ARQUITECTURA

A-14

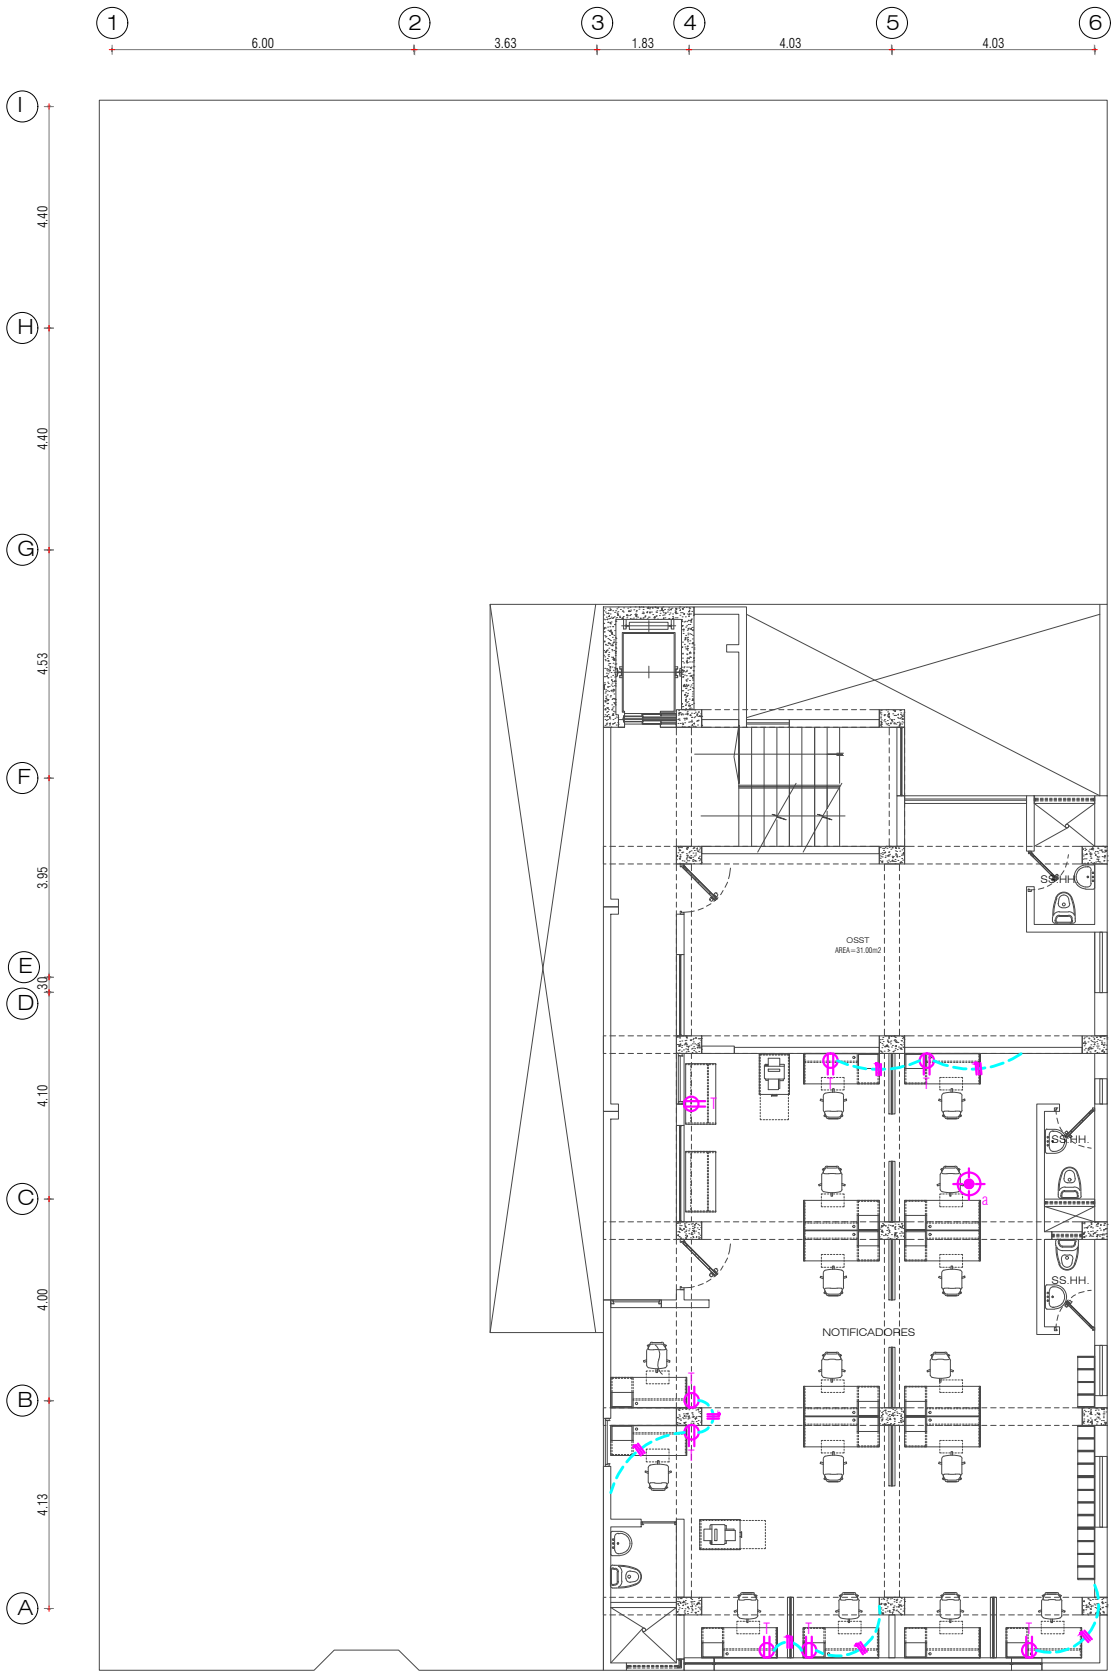

LEYENDA INST. SANITARIAS	
SÍMBOLO	DESCRIPCIÓN
	KIT DE CONTROL DE AGUA DE INODORO; A CAMBIAR.
	LLAVE DE AGUA PARA LAVABO CON PULSADOR; A CAMBIAR.
	LLAVE DE AGUA PARA URINARIO CON PULSADOR; A CAMBIAR.
	TRAMPA TIPO "P" DE PVC DE Ø2"; A CAMBIAR.

LEYENDA INST. ELECTRICAS		
SÍMBOLO	DESCRIPCIÓN	COTA
	LUMINARIA LED TIPO PLATO DE 22W., E27, Ø24cm. LUZ FRÍA; A INSTALAR.	CIELO RASO
	FOCO LED TIPO BULBO DE 20W. E27 A INSTALAR, PREVIO DESMONTAJE.	CIELO RASO
	INTERRUPTOR SIMPLE A INSTALAR.	1.40
	TOMACORRIENTE DOBLE CON LINEA TIERRA; A INSTALAR.	0.40
	CANTIDAD DE CABLES	---

LEYENDA DE CIRCUITOS	
	CANAleta ADOSABLE DE PVC 12x20mm. CONDUCTORES DE 2x2.5mm ² /THW A INSTALAR; PARA INTERRUPTOR.
	CANAleta ADOSABLE DE PVC 12x20mm. CONDUCTORES DE 2x2.5mm ² /THW A INSTALAR; PARA LUMINARIAS.
	CANAleta ADOSABLE DE PVC 12x20mm. Y/O CANAleta DE PVC GRIS PARA PISO, CONDUCTORES DE 2x4mm ² /THW+1x4mm ² CPT A INSTALAR; PARA TOMACORRIENTES.
	CANAleta ADOSABLE DE PVC 12x20mm. A INSTALAR, PREVIO DESMONTAJE DE LAS CANALETAS DETERIORADAS O SUELTAS.

NOTA:
LAS CANALETAS ADOSABLES A INSTALARSE, SE REFORZARAN CON SILICONA BLANCA POR LOS LATERALES.



Firmado digitalmente por BARRERA ROSALES Miguel Angel FAU 20568198272 soft Motivo: Doy V° B° Fecha: 23.03.2023 15:33:38 -05:00

ARQUITECTURA - QUINTO PISO - SNEJ
CORTE SUPERIOR DE JUSTICIA DE JUNIN ESC: 1/150



Firmado digitalmente por ALIAGA URCUULLAY Malema Katherine FAU 20568198272 soft Motivo: Doy V° B° Fecha: 23.03.2023 12:10:47 -05:00




"SERVICIO A TODO COSTO PARA EL MANTENIMIENTO DE LA RED DE AGUA POTABLE, RED DE DESAGÜE, SERVICIOS HIGIENICOS Y SISTEMA ELECTRICO DE LA SEDE CENTRAL, SUB SEDES, MODULOS BASICOS DE JUSTICIA Y PROGRAMAS POR PRESUPUESTO DEL DISTRITO JUDICIAL DE LA CS.JU/PJ"

ÁREA TÉCNICA : COORDINACIÓN DE INFRAESTRUCTURA - CSJJU
DIRECCIÓN : Jr. JULIO C. TELLO N° 460 - 462
UBICACIÓN : Dist. EL TAMBO; Prov. HUANCAYO; Dep. JUNÍN
ESCALA : INDICADA
FECHA : MARZO - 2023

ARQUITECTURA

A-15

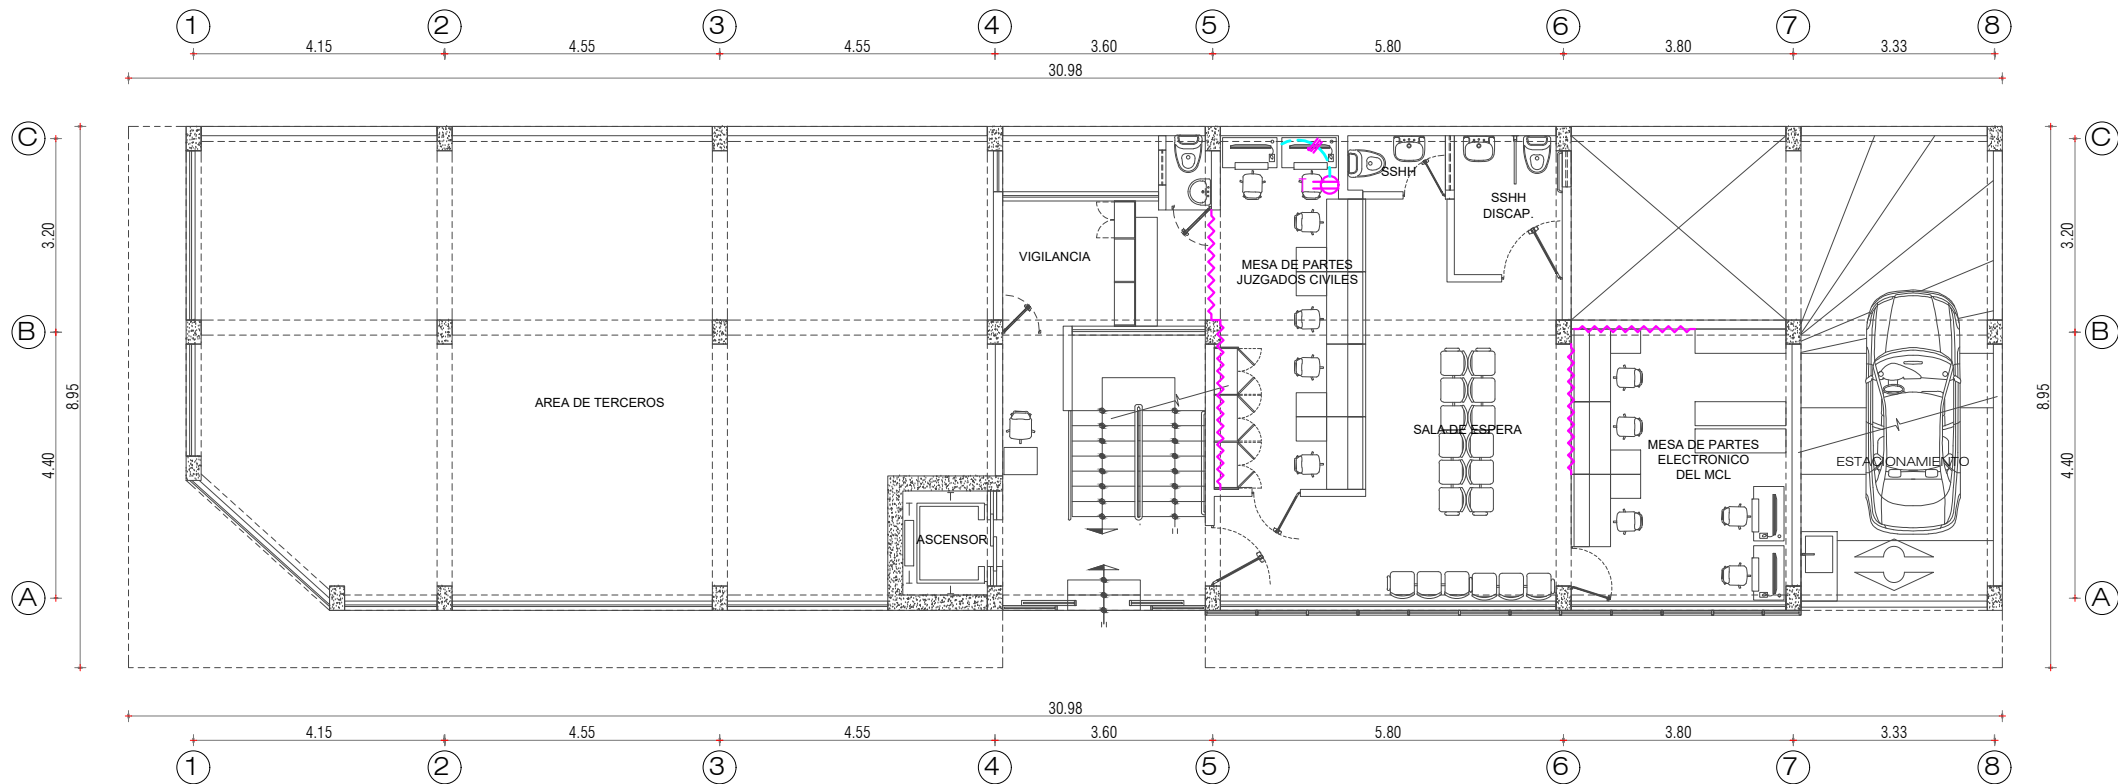

ARQUITECTURA - PRIMER PISO - MODULO LABORAL
CORTE SUPERIOR DE JUSTICIA DE JUNIN

ESC: 1/125

LEYENDA INST. SANITARIAS

SIMBOLO	DESCRIPCION
	KIT DE CONTROL DE AGUA DE INODORO; A CAMBIAR.
	LLAVE DE AGUA PARA LAVABO CON PULSADOR; A CAMBIAR.
	LLAVE DE AGUA PARA URINARIO CON PULSADOR; A CAMBIAR.
	TRAMPA TIPO "P" DE PVC DE Ø2"; A CAMBIAR.

NOTA:
LAS CANALETAS ADOSABLES A INSTALARSE, SE REFORZARAN CON SILICONA BLANCA POR LOS LATERALES.

LEYENDA DE CIRCUITOS

	CANALETA ADOSABLE DE PVC 12x20mm. CONDUCTORES DE 2x2.5mm ² /THW A INSTALAR; PARA INTERRUPTOR.
	CANALETA ADOSABLE DE PVC 12x20mm. CONDUCTORES DE 2x2.5mm ² /THW A INSTALAR; PARA LUMINARIAS.
	CANALETA ADOSABLE DE PVC 12x20mm. Y/O CANALETA DE PVC GRIS PARA PISO, CONDUCTORES DE 2x4mm ² /THW + 1x4mm ² CPT A INSTALAR; PARA TOMACORRIENTES.
	CANALETA ADOSABLE DE PVC 12x20mm. A INSTALAR, PREVIO DESMONTAJE DE LAS CANALETAS DETERIORADAS O SUeltas.

LEYENDA INST. ELECTRICAS


SIMBOLO	DESCRIPCION	COTA
	LUMINARIA LED TIPO PLATO DE 22W., E27, Ø24cm. LUZ FRIA; A INSTALAR.	CIELO RASO
	FOCO LED TIPO BULBO DE 20W. E27 A INSTALAR, PREVIO DESMONTAJE.	CIELO RASO
	INTERRUPTOR SIMPLE A INSTALAR.	1.40
	TOMACORRIENTE DOBLE CON LINEA TIERRA; A INSTALAR	0.40
	CANTIDAD DE CABLES	---



Firmado digitalmente por CEDRON
SAMANIEGO Elena Sara FAU
20568198272 soft
Motivo: Doy V° B°
Fecha: 21.03.2023 18:53:44 -05:00



Firmado digitalmente por BARRERA
ROSALES Miguel Angel FAU
20568198272 soft
Motivo: Doy V° B°
Fecha: 23.03.2023 15:31:22 -05:00

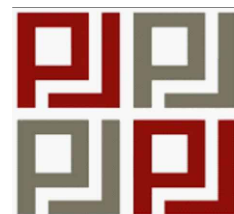


"SERVICIO A TODO COSTO PARA EL MANTENIMIENTO DE LA RED DE AGUA POTABLE, RED DE DESAGÜE, SERVICIOS HIGIENICOS Y SISTEMA ELECTRICO DE LA SEDE CENTRAL, SUB SEDES, MODULOS BASICOS DE JUSTICIA Y PROGRAMAS POR PRESUPUESTO DEL DISTRITO JUDICIAL DE LA CSJJU/PJ"

ÁREA TÉCNICA	: COORDINACIÓN DE INFRAESTRUCTURA - CSJJU
DIRECCIÓN	: Jr. NEMESIO RAEZ N° 510
UBICACIÓN	: Dist. EL TAMBO; Prov. HUANCAYO; Dep. JUNÍN
ESCALA	: INDICADA
FECHA	: MARZO - 2023

ARQUITECTURA

A-18

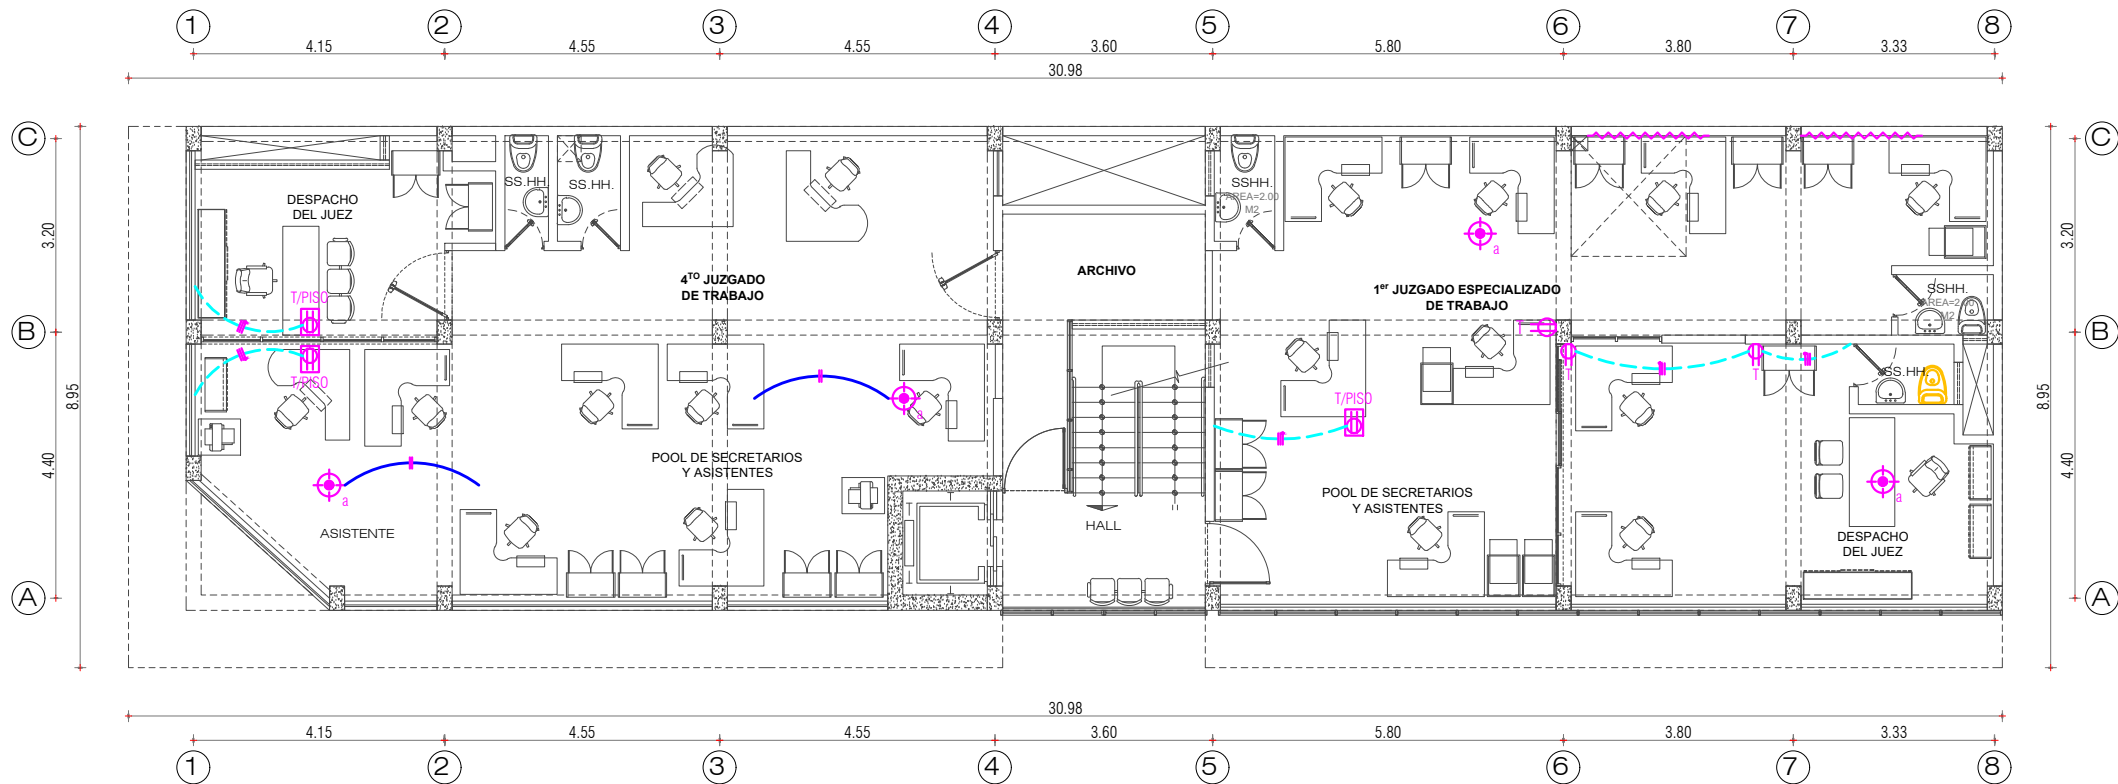

ARQUITECTURA - SEGUNDO PISO - MODULO LABORAL CORTE SUPERIOR DE JUSTICIA DE JUNIN

ESC: 1/125

LEYENDA INST. SANITARIAS	
SÍMBOLO	DESCRIPCIÓN
	KIT DE CONTROL DE AGUA DE INODORO; A CAMBIAR.
	LLAVE DE AGUA PARA LAVABO CON PULSADOR; A CAMBIAR.
	LLAVE DE AGUA PARA URINARIO CON PULSADOR; A CAMBIAR.
	TRAMPA TIPO "P" DE PVC DE Ø2"; A CAMBIAR.
NOTA: LAS CANALETAS ADOSABLES A INSTALARSE, SE REFORZARAN CON SILICONA BLANCA POR LOS LATERALES.	

LEYENDA DE CIRCUITOS	
	CANAleta ADOSABLE DE PVC 12x20mm. CONDUCTORES DE 2x2.5mm ² /THW A INSTALAR; PARA INTERRUPTOR.
	CANAleta ADOSABLE DE PVC 12x20mm. CONDUCTORES DE 2x2.5mm ² /THW A INSTALAR; PARA LUMINARIAS.
	CANAleta ADOSABLE DE PVC 12x20mm. Y/O CANAleta DE PVC GRIS PARA PISO, CONDUCTORES DE 2x4mm ² /THW + 1x4mm ² CPT A INSTALAR; PARA TOMACORRIENTES.
	CANAleta ADOSABLE DE PVC 12x20mm. A INSTALAR, PREVIO DESMONTAJE DE LAS CANALETAS DETERIORADAS O SUeltas.

LEYENDA INST. ELECTRICAS		
SÍMBOLO	DESCRIPCIÓN	COTA
	LUMINARIA LED TIPO PLATO DE 22W., E27, Ø24cm. LUZ FRIA; A INSTALAR.	CIELO RASO
	FOCO LED TIPO BULBO DE 20W. E27 A INSTALAR, PREVIO DESMONTAJE.	CIELO RASO
	INTERRUPTOR SIMPLE A INSTALAR.	1.40
	TOMACORRIENTE DOBLE CON LINEA TIERRA; A INSTALAR	0.40
	CANTIDAD DE CABLES	---



Firmado digitalmente por CEDRON
SAMANIEGO Elena Sara FAU
20568198272 soft
Motivo: Doy V° B°
Fecha: 21.03.2023 18:53:58 -05:00



Firmado digitalmente por BARRERA
ROSALES Miguel Angel FAU
20568198272 soft
Motivo: Doy V° B°
Fecha: 23.03.2023 15:31:29 -05:00




"SERVICIO A TODO COSTO PARA EL MANTENIMIENTO DE LA RED DE AGUA POTABLE, RED DE DESAGÜE, SERVICIOS HIGIÉNICOS Y SISTEMA ELECTRICICO DE LA SEDE CENTRAL, SUB SEDES, MODULOS BASICOS DE JUSTICIA Y PROGRAMAS POR PRESUPUESTO DEL DISTRITO JUDICIAL DE LA CSJJU/PJ"

ÁREA TÉCNICA	: COORDINACIÓN DE INFRAESTRUCTURA - CSJJU
DIRECCIÓN	: Jr. NEMESIO RAEZ N° 510
UBICACIÓN	: Dist. EL TAMBO; Prov. HUANCAYO; Dep. JUNÍN
ESCALA	: INDICADA
FECHA	: MARZO - 2023

ARQUITECTURA

A-19

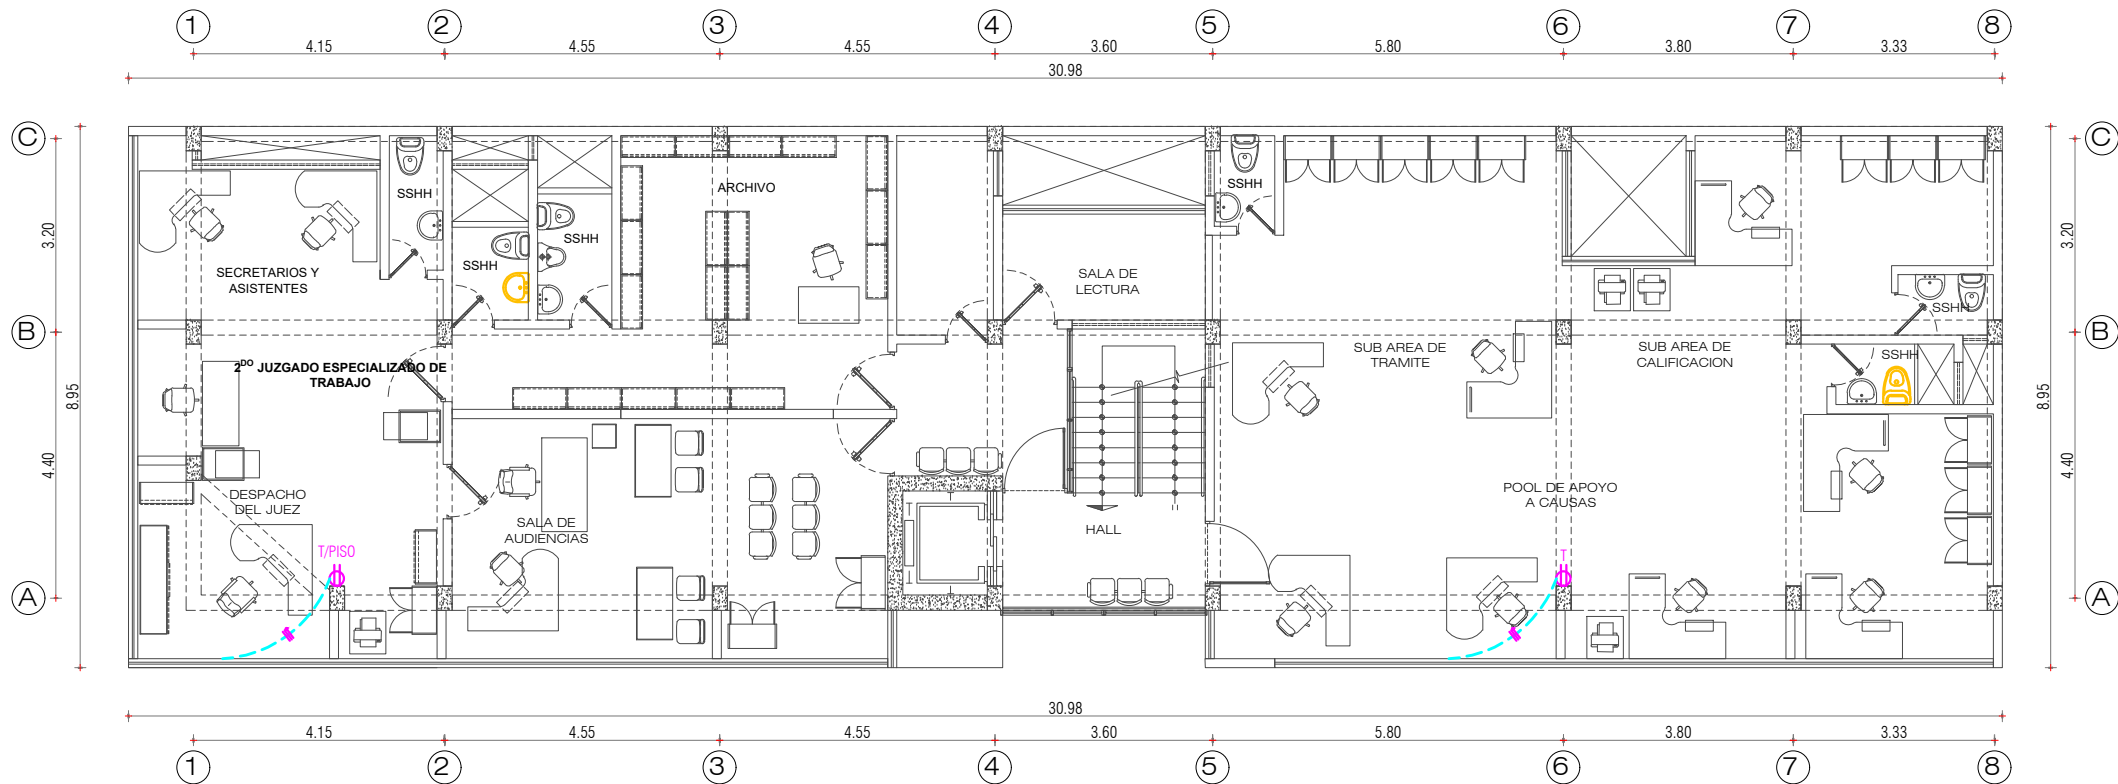

ARQUITECTURA - TERCER PISO - MODULO LABORAL

CORTE SUPERIOR DE JUSTICIA DE JUNIN

ESC: 1/125

LEYENDA INST. SANITARIAS

SÍMBOLO	DESCRIPCIÓN
	KIT DE CONTROL DE AGUA DE INODORO; A CAMBIAR.
	LLAVE DE AGUA PARA LAVABO CON PULSADOR; A CAMBIAR.
	LLAVE DE AGUA PARA URINARIO CON PULSADOR; A CAMBIAR.
	TRAMPA TIPO "P" DE PVC DE Ø2"; A CAMBIAR.

NOTA:
LAS CANALETAS ADOSABLES A INSTALARSE, SE REFORZARAN CON SILICONA BLANCA POR LOS LATERALES.

LEYENDA DE CIRCUITOS

	CANAleta ADOSABLE DE PVC 12x20mm. CONDUCTORES DE 2x2.5mm ² /THW A INSTALAR; PARA INTERRUPTOR.
	CANAleta ADOSABLE DE PVC 12x20mm. CONDUCTORES DE 2x2.5mm ² /THW A INSTALAR; PARA LUMINARIAS.
	CANAleta ADOSABLE DE PVC 12x20mm. Y/O CANAleta DE PVC GRIS PARA PISO, CONDUCTORES DE 2x4mm ² /THW + 1x4mm ² CPT A INSTALAR; PARA TOMACORRIENTES.
	CANAleta ADOSABLE DE PVC 12x20mm. A INSTALAR, PREVIO DESMONTAJE DE LAS CANALETAS DETERIORADAS O SUeltas.

LEYENDA INST. ELECTRICAS


SÍMBOLO	DESCRIPCIÓN	COTA
	LUMINARIA LED TIPO PLATO DE 22W., E27, Ø24cm. LUZ FRÍA; A INSTALAR.	CIELO RASO
	FOCO LED TIPO BULBO DE 20W. E27 A INSTALAR, PREVIO DESMONTAJE.	CIELO RASO
	INTERRUPTOR SIMPLE A INSTALAR.	1.40
	TOMACORRIENTE DOBLE CON LINEA TIERRA; A INSTALAR	0.40
	CANTIDAD DE CABLES	---



Firmado digitalmente por CEDRON
SAMANIEGO Elena Sara FAU
20568198272 soft
Motivo: Doy V° B°
Fecha: 21.03.2023 18:54:07 -05:00



Firmado digitalmente por BARRERA
ROSALES Miguel Angel FAU
20568198272 soft
Motivo: Doy V° B°
Fecha: 23.03.2023 15:31:35 -05:00

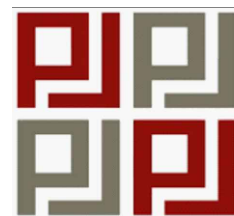


"SERVICIO A TODO COSTO PARA EL MANTENIMIENTO DE LA RED DE AGUA POTABLE, RED DE DESAGÜE, SERVICIOS HIGIÉNICOS Y SISTEMA ELECTRICO DE LA SEDE CENTRAL, SUB SEDES, MODULOS BASICOS DE JUSTICIA Y PROGRAMAS POR PRESUPUESTO DEL DISTRITO JUDICIAL DE LA CSJJU/PJ"

ÁREA TÉCNICA	: COORDINACIÓN DE INFRAESTRUCTURA - CSJJU
DIRECCIÓN	: Jr. NEMESIO RAEZ N° 510
UBICACIÓN	: Dist. EL TAMBO; Prov. HUANCAYO; Dep. JUNÍN
ESCALA	: INDICADA
FECHA	: MARZO - 2023

ARQUITECTURA

A-20

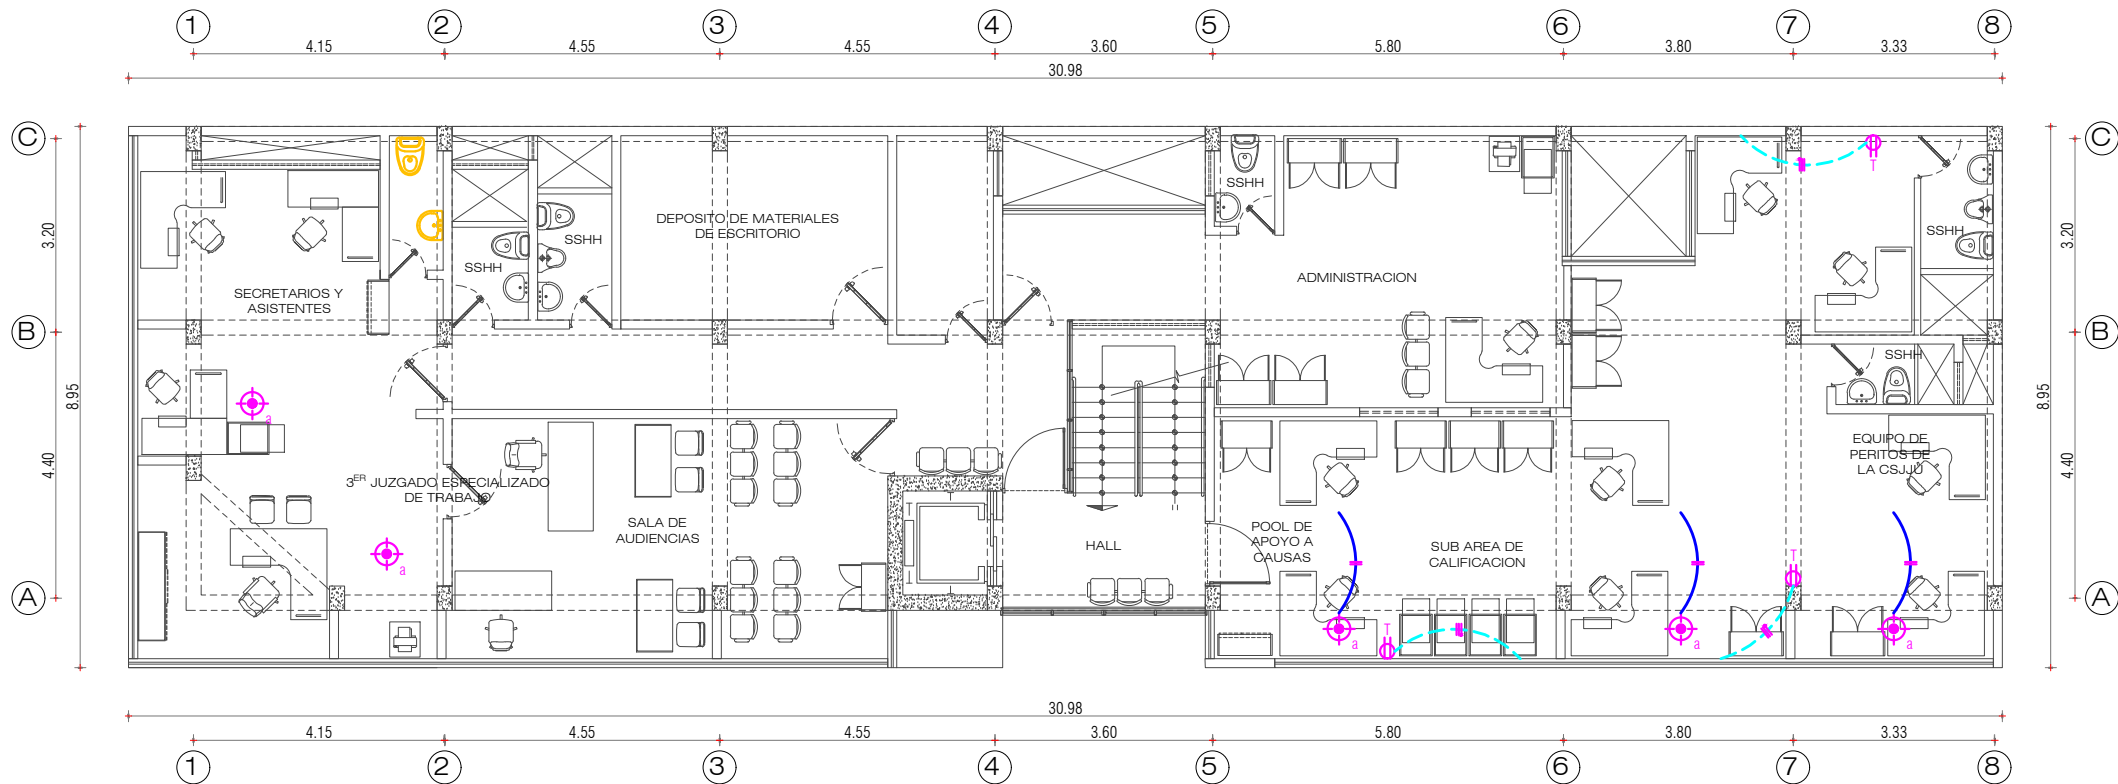

ARQUITECTURA - CUARTO PISO - MODULO LABORAL CORTE SUPERIOR DE JUSTICIA DE JUNIN ESC: 1/125

LEYENDA INST. SANITARIAS	
SIMBOLO	DESCRIPCION
	KIT DE CONTROL DE AGUA DE INODORO; A CAMBIAR.
	LLAVE DE AGUA PARA LAVABO CON PULSADOR; A CAMBIAR.
	LLAVE DE AGUA PARA URINARIO CON PULSADOR; A CAMBIAR.
	TRAMPA TIPO "P" DE PVC DE Ø2"; A CAMBIAR.
NOTA: LAS CANALETAS ADOSABLES A INSTALARSE, SE REFORZARAN CON SILICONA BLANCA POR LOS LATERALES.	

LEYENDA DE CIRCUITOS	
	CANAleta ADOSABLE DE PVC 12x20mm. CONDUCTORES DE 2x2.5mm ² /THW A INSTALAR; PARA INTERRUPTOR.
	CANAleta ADOSABLE DE PVC 12x20mm. CONDUCTORES DE 2x2.5mm ² /THW A INSTALAR; PARA LUMINARIAS.
	CANAleta ADOSABLE DE PVC 12x20mm. Y/O CANAleta DE PVC GRIS PARA PISO, CONDUCTORES DE 2x4mm ² /THW + 1x4mm ² CPT A INSTALAR; PARA TOMACORRIENTES.
	CANAleta ADOSABLE DE PVC 12x20mm. A INSTALAR, PREVIO DESMONTAJE DE LAS CANALETAS DETERIORADAS O SUELTAS.

LEYENDA INST. ELECTRICAS		
SIMBOLO	DESCRIPCION	COTA
	LUMINARIA LED TIPO PLATO DE 22W., E27, Ø24cm. LUZ FRIA; A INSTALAR.	CIELO RASO
	FOCO LED TIPO BULBO DE 20W. E27 A INSTALAR, PREVIO DESMONTAJE.	CIELO RASO
	INTERRUPTOR SIMPLE A INSTALAR.	1.40
	TOMACORRIENTE DOBLE CON LINEA TIERRA; A INSTALAR	0.40
	CANTIDAD DE CABLES	---

"SERVICIO A TODO COSTO PARA EL MANTENIMIENTO DE LA RED DE AGUA POTABLE, RED DE DESAGÜE, SERVICIOS HIGIENICOS Y SISTEMA ELECTRICO DE LA SEDE CENTRAL, SUB SEDES, MODULOS BASICOS DE JUSTICIA Y PROGRAMAS POR PRESUPUESTO DEL DISTRITO JUDICIAL DE LA CSJU/PJ"

ÁREA TÉCNICA	: COORDINACIÓN DE INFRAESTRUCTURA - CSJUJ
DIRECCIÓN	: Jr. NEMESIO RAEZ N° 510
UBICACIÓN	: Dist. EL TAMBO; Prov. HUANCAYO; Dep. JUNÍN
ESCALA	: INDICADA
FECHA	: MARZO - 2023

ARQUITECTURA

A-21




Firmado digitalmente por CEDRON SAMANIEGO Elena Sara FAU 20568198272 soft
Motivo: Doy V° B°
Fecha: 21.03.2023 18:54:32 -05:00



Firmado digitalmente por BARRERA ROSALES Miguel Angel FAU 20568198272 soft
Motivo: Doy V° B°
Fecha: 23.03.2023 15:31:42 -05:00



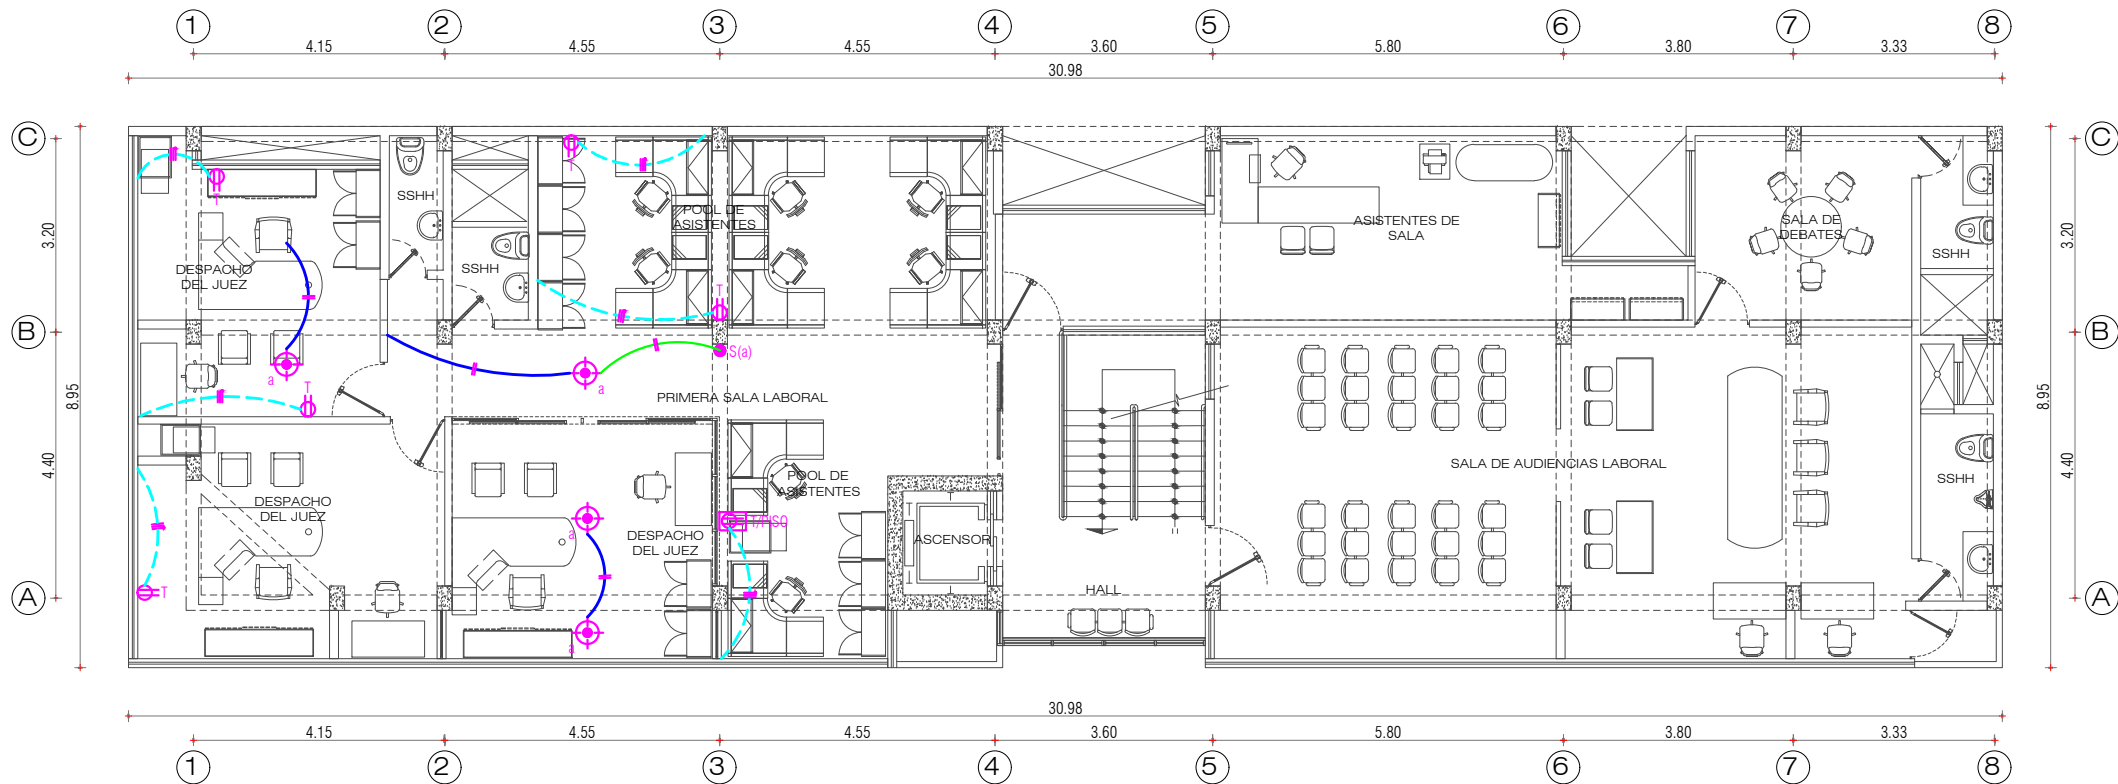

ARQUITECTURA - QUINTO PISO - MODULO LABORAL CORTE SUPERIOR DE JUSTICIA DE JUNIN ESC: 1/125

LEYENDA INST. SANITARIAS	
SÍMBOLO	DESCRIPCIÓN
	KIT DE CONTROL DE AGUA DE INODORO; A CAMBIAR.
	LLAVE DE AGUA PARA LAVABO CON PULSADOR; A CAMBIAR.
	LLAVE DE AGUA PARA URINARIO CON PULSADOR; A CAMBIAR.
	TRAMPA TIPO "P" DE PVC DE Ø2"; A CAMBIAR.

NOTA:
LAS CANALETAS ADOSABLES A INSTALARSE, SE REFORZARAN CON SILICONA BLANCA POR LOS LATERALES.

LEYENDA DE CIRCUITOS	
	CANAleta ADOSABLE DE PVC 12x20mm. CONDUCTORES DE 2x2.5mm ² /THW A INSTALAR; PARA INTERRUPTOR.
	CANAleta ADOSABLE DE PVC 12x20mm. CONDUCTORES DE 2x2.5mm ² /THW A INSTALAR; PARA LUMINARIAS.
	CANAleta ADOSABLE DE PVC 12x20mm. Y/O CANAleta DE PVC GRIS PARA PISO, CONDUCTORES DE 2x4mm ² /THW + 1x4mm ² CPT A INSTALAR; PARA TOMACORRIENTES.
	CANAleta ADOSABLE DE PVC 12x20mm. A INSTALAR, PREVIO DESMONTAJE DE LAS CANALETAS DETERIORADAS O SUELTAS.

LEYENDA INST. ELECTRICAS		
SÍMBOLO	DESCRIPCIÓN	COTA
	LUMINARIA LED TIPO PLATO DE 22W., E27, Ø24cm. LUZ FRIA; A INSTALAR.	CIELO RASO
	FOCO LED TIPO BULBO DE 20W. E27 A INSTALAR, PREVIO DESMONTAJE.	CIELO RASO
	INTERRUPTOR SIMPLE A INSTALAR.	1.40
	TOMACORRIENTE DOBLE CON LINEA TIERRA; A INSTALAR	0.40
	CANTIDAD DE CABLES	---

Firma Digital

Firmado digitalmente por CEDRON SAMANIEGO Elena Sara FAU
20568198272 soft
Motivo: Doy V° B°
Fecha: 21.03.2023 18:54:52 -05:00

Firma Digital

Firmado digitalmente por BARRERA ROSALES Miguel Angel FAU
20568198272 soft
Motivo: Doy V° B°
Fecha: 23.03.2023 15:31:49 -05:00



"SERVICIO A TODO COSTO PARA EL MANTENIMIENTO DE LA RED DE AGUA POTABLE, RED DE DESAGÜE, SERVICIOS HIGIÉNICOS Y SISTEMA ELECTRICO DE LA SEDE CENTRAL, SUB SEDES, MODULOS BASICOS DE JUSTICIA Y PROGRAMAS POR PRESUPUESTO DEL DISTRITO JUDICIAL DE LA CSJJU/PJ"

ÁREA TÉCNICA : COORDINACIÓN DE INFRAESTRUCTURA - CSJJU

DIRECCIÓN : Jr. NEMESIO RAEZ N° 510


UBICACIÓN : Dist. EL TAMBO; Prov. HUANCAYO; Dep. JUNÍN

ESCALA : INDICADA

FECHA : MARZO - 2023

ARQUITECTURA

A-22

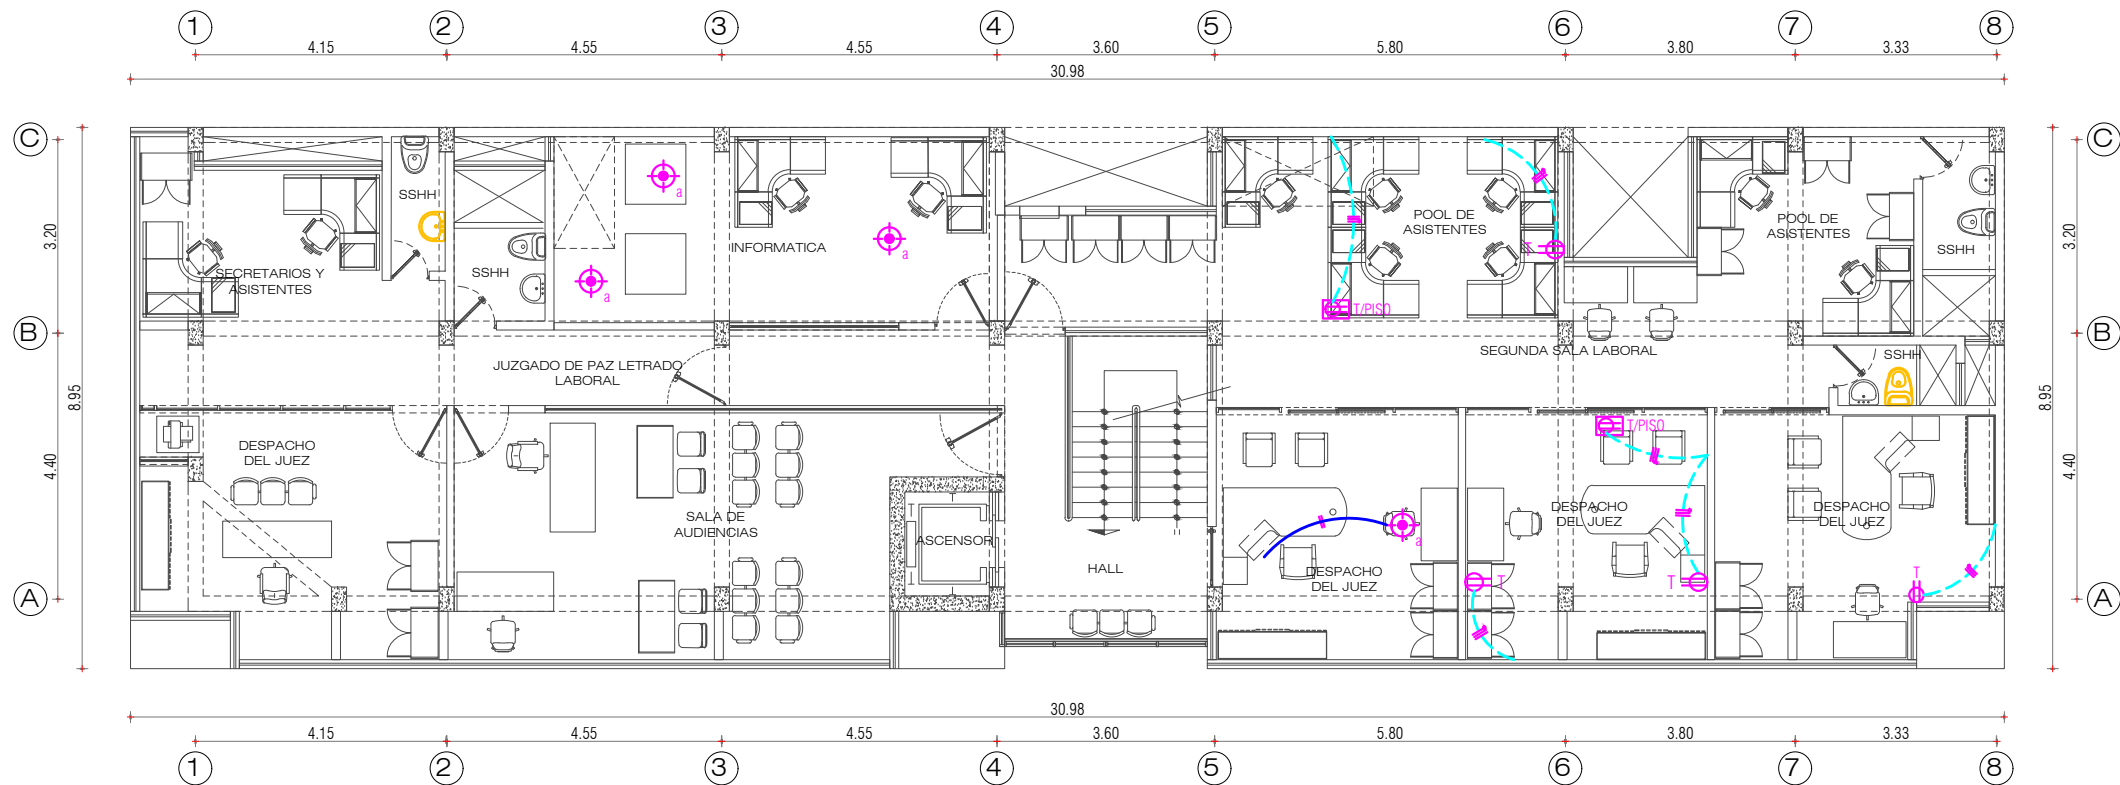

ARQUITECTURA - SEXTO PISO - MODULO LABORAL CORTE SUPERIOR DE JUSTICIA DE JUNIN ESC: 1/125

LEYENDA INST. SANITARIAS

SÍMBOLO	DESCRIPCIÓN
	KIT DE CONTROL DE AGUA DE INODORO; A CAMBIAR.
	LLAVE DE AGUA PARA LAVABO CON PULSADOR; A CAMBIAR.
	LLAVE DE AGUA PARA URINARIO CON PULSADOR; A CAMBIAR.
	TRAMPA TIPO "P" DE PVC DE Ø2"; A CAMBIAR.

NOTA:
LAS CANALETAS ADOSABLES A INSTALARSE, SE REFORZARAN CON SILICONA BLANCA POR LOS LATERALES.

LEYENDA DE CIRCUITOS

	CANAleta ADOSABLE DE PVC 12x20mm. CONDUCTORES DE 2x2.5mm ² /THW A INSTALAR; PARA INTERRUPTOR.
	CANAleta ADOSABLE DE PVC 12x20mm. CONDUCTORES DE 2x2.5mm ² /THW A INSTALAR; PARA LUMINARIAS.
	CANAleta ADOSABLE DE PVC 12x20mm. Y/O CANAleta DE PVC GRIS PARA PISO, CONDUCTORES DE 2x4mm ² /THW + 1x4mm ² CPT A INSTALAR; PARA TOMACORRIENTES.
	CANAleta ADOSABLE DE PVC 12x20mm. A INSTALAR, PREVIO DESMONTAJE DE LAS CANALETAS DETERIORADAS O SUeltas.

LEYENDA INST. ELECTRICAS


SÍMBOLO	DESCRIPCIÓN	COTA
	LUMINARIA LED TIPO PLATO DE 22W., E27, Ø24cm. LUZ FRIA; A INSTALAR.	CIELO RASO
	FOCO LED TIPO BULBO DE 20W. E27 A INSTALAR, PREVIO DESMONTAJE.	CIELO RASO
	INTERRUPTOR SIMPLE A INSTALAR.	1.40
	TOMACORRIENTE DOBLE CON LINEA TIERRA; A INSTALAR	0.40
	CANTIDAD DE CABLES	---



Firmado digitalmente por CEDRON
SAMANIEGO Elena Sara FAU
20568198272 soft
Motivo: Doy V° B°
Fecha: 21.03.2023 18:55:09 -05:00



Firmado digitalmente por BARRERA
ROSALES Miguel Angel FAU
20568198272 soft
Motivo: Doy V° B°
Fecha: 23.03.2023 15:31:58 -05:00

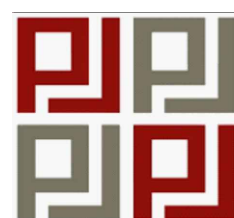


"SERVICIO A TODO COSTO PARA EL MANTENIMIENTO DE LA RED DE AGUA POTABLE, RED DE DESAGÜE, SERVICIOS HIGIÉNICOS Y SISTEMA ELECTRICICO DE LA SEDE CENTRAL, SUB SEDES, MODULOS BASICOS DE JUSTICIA Y PROGRAMAS POR PRESUPUESTO DEL DISTRITO JUDICIAL DE LA CSJJU/PJ"

ÁREA TÉCNICA	: COORDINACIÓN DE INFRAESTRUCTURA - CSJJU
DIRECCIÓN	: Jr. NEMESIO RAEZ N° 510
UBICACIÓN	: Dist. EL TAMBO; Prov. HUANCAYO; Dep. JUNÍN
ESCALA	: INDICADA
FECHA	: MARZO - 2023

ARQUITECTURA

A-23

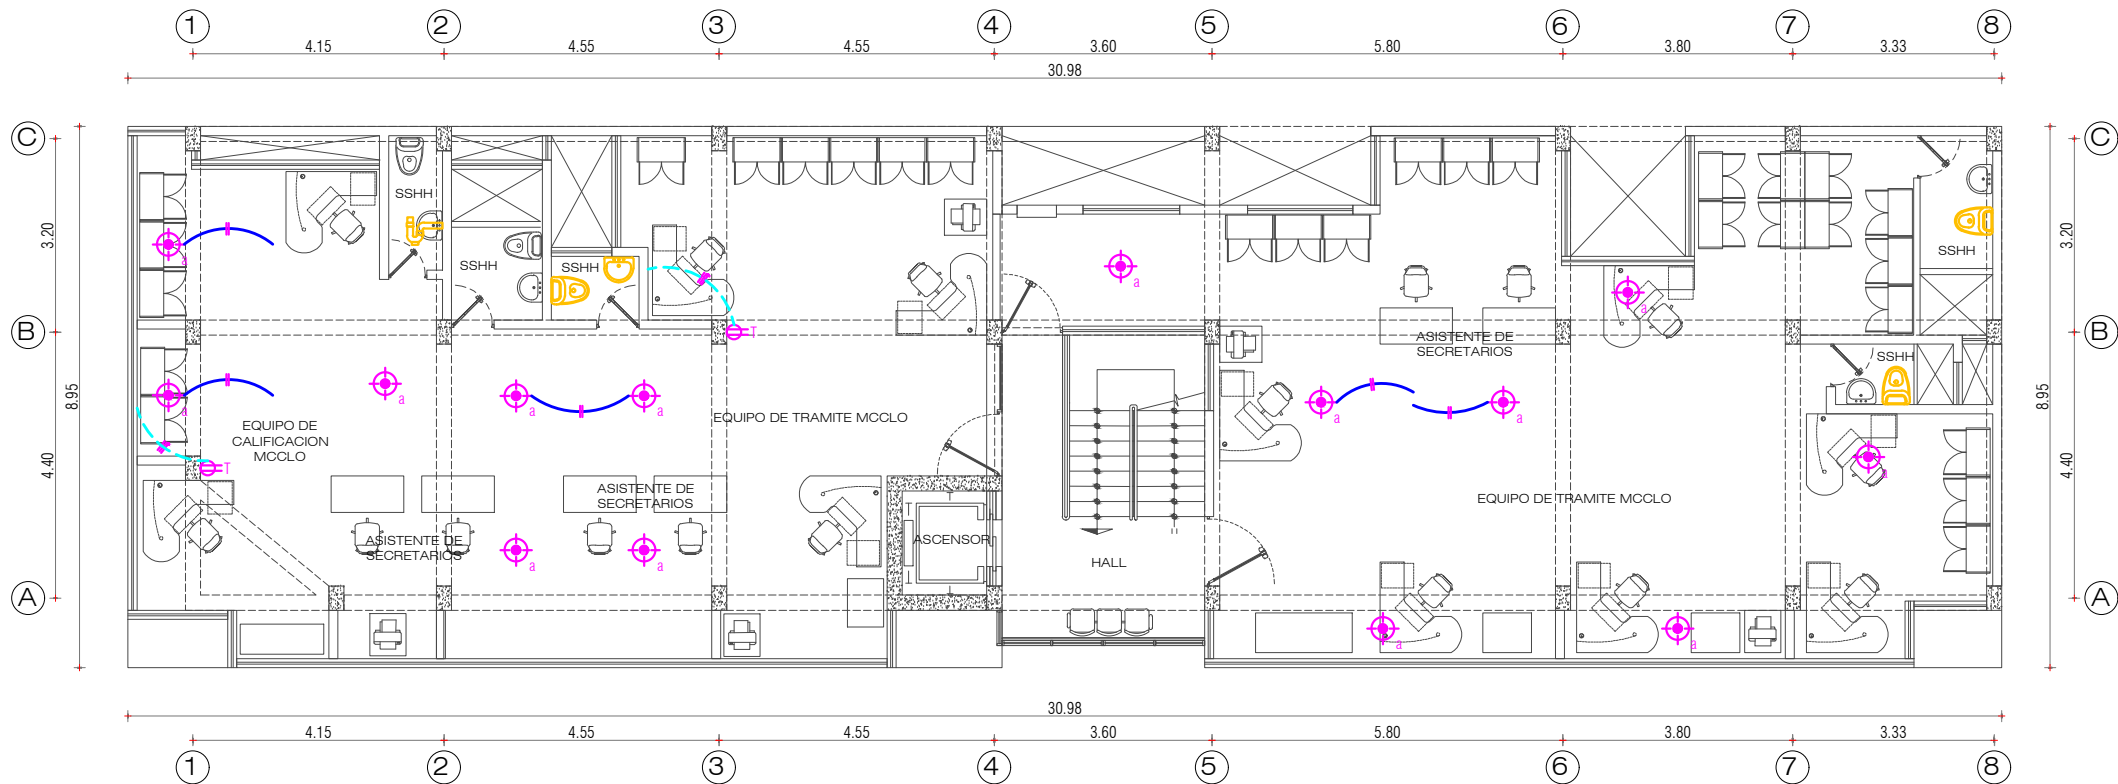

ARQUITECTURA - SEPTIMO PISO - MODULO CIVIL CORTE SUPERIOR DE JUSTICIA DE JUNIN ESC: 1/125

LEYENDA INST. SANITARIAS

SÍMBOLO	DESCRIPCIÓN
	KIT DE CONTROL DE AGUA DE INODORO; A CAMBIAR.
	LLAVE DE AGUA PARA LAVABO CON PULSADOR; A CAMBIAR.
	LLAVE DE AGUA PARA URINARIO CON PULSADOR; A CAMBIAR.
	TRAMPA TIPO "P" DE PVC DE Ø2"; A CAMBIAR.

NOTA:
LAS CANALETAS ADOSABLES A INSTALARSE, SE REFORZARAN CON SILICONA BLANCA POR LOS LATERALES.

LEYENDA DE CIRCUITOS

	CANAleta ADOSABLE DE PVC 12x20mm. CONDUCTORES DE 2x2.5mm ² /THW A INSTALAR; PARA INTERRUPTOR.
	CANAleta ADOSABLE DE PVC 12x20mm. CONDUCTORES DE 2x2.5mm ² /THW A INSTALAR; PARA LUMINARIAS.
	CANAleta ADOSABLE DE PVC 12x20mm. Y/O CANAleta DE PVC GRIS PARA PISO, CONDUCTORES DE 2x4mm ² /THW + 1x4mm ² CPT A INSTALAR; PARA TOMACORRIENTES.
	CANAleta ADOSABLE DE PVC 12x20mm. A INSTALAR, PREVIO DESMONTAJE DE LAS CANALETAS DETERIORADAS O SUELTAS.

LEYENDA INST. ELECTRICAS

SÍMBOLO	DESCRIPCIÓN	COTA
	LUMINARIA LED TIPO PLATO DE 22W., E27, Ø24cm. LUZ FRÍA; A INSTALAR.	CIELO RASO
	FOCO LED TIPO BULBO DE 20W. E27 A INSTALAR, PREVIO DESMONTAJE.	CIELO RASO
	INTERRUPTOR SIMPLE A INSTALAR.	1.40
	TOMACORRIENTE DOBLE CON LINEA TIERRA; A INSTALAR	0.40
	CANTIDAD DE CABLES	---

Firma Digital

Firmado digitalmente por SOTO RODRIGUEZ Ismael Gilver FAU
20568198272 soft
Motivo: Doy V° B°
Fecha: 22.03.2023 14:32:17 -05:00

Firma Digital

Firmado digitalmente por BARRERA ROSALES Miguel Angel FAU
20568198272 soft
Motivo: Doy V° B°
Fecha: 23.03.2023 15:29:06 -05:00




"SERVICIO A TODO COSTO PARA EL MANTENIMIENTO DE LA RED DE AGUA POTABLE, RED DE DESAGÜE, SERVICIOS HIGIÉNICOS Y SISTEMA ELECTRICICO DE LA SEDE CENTRAL, SUB SEDES, MODULOS BASICOS DE JUSTICIA Y PROGRAMAS POR PRESUPUESTO DEL DISTRITO JUDICIAL DE LA CSJJU/PJ"

ÁREA TÉCNICA : COORDINACIÓN DE INFRAESTRUCTURA - CSJJU
DIRECCIÓN : Jr. NEMESIO RAEZ N° 510
UBICACIÓN : Dist. EL TAMBO; Prov. HUANCAYO; Dep. JUNÍN
ESCALA : INDICADA
FECHA : MARZO - 2023

ARQUITECTURA

A-24

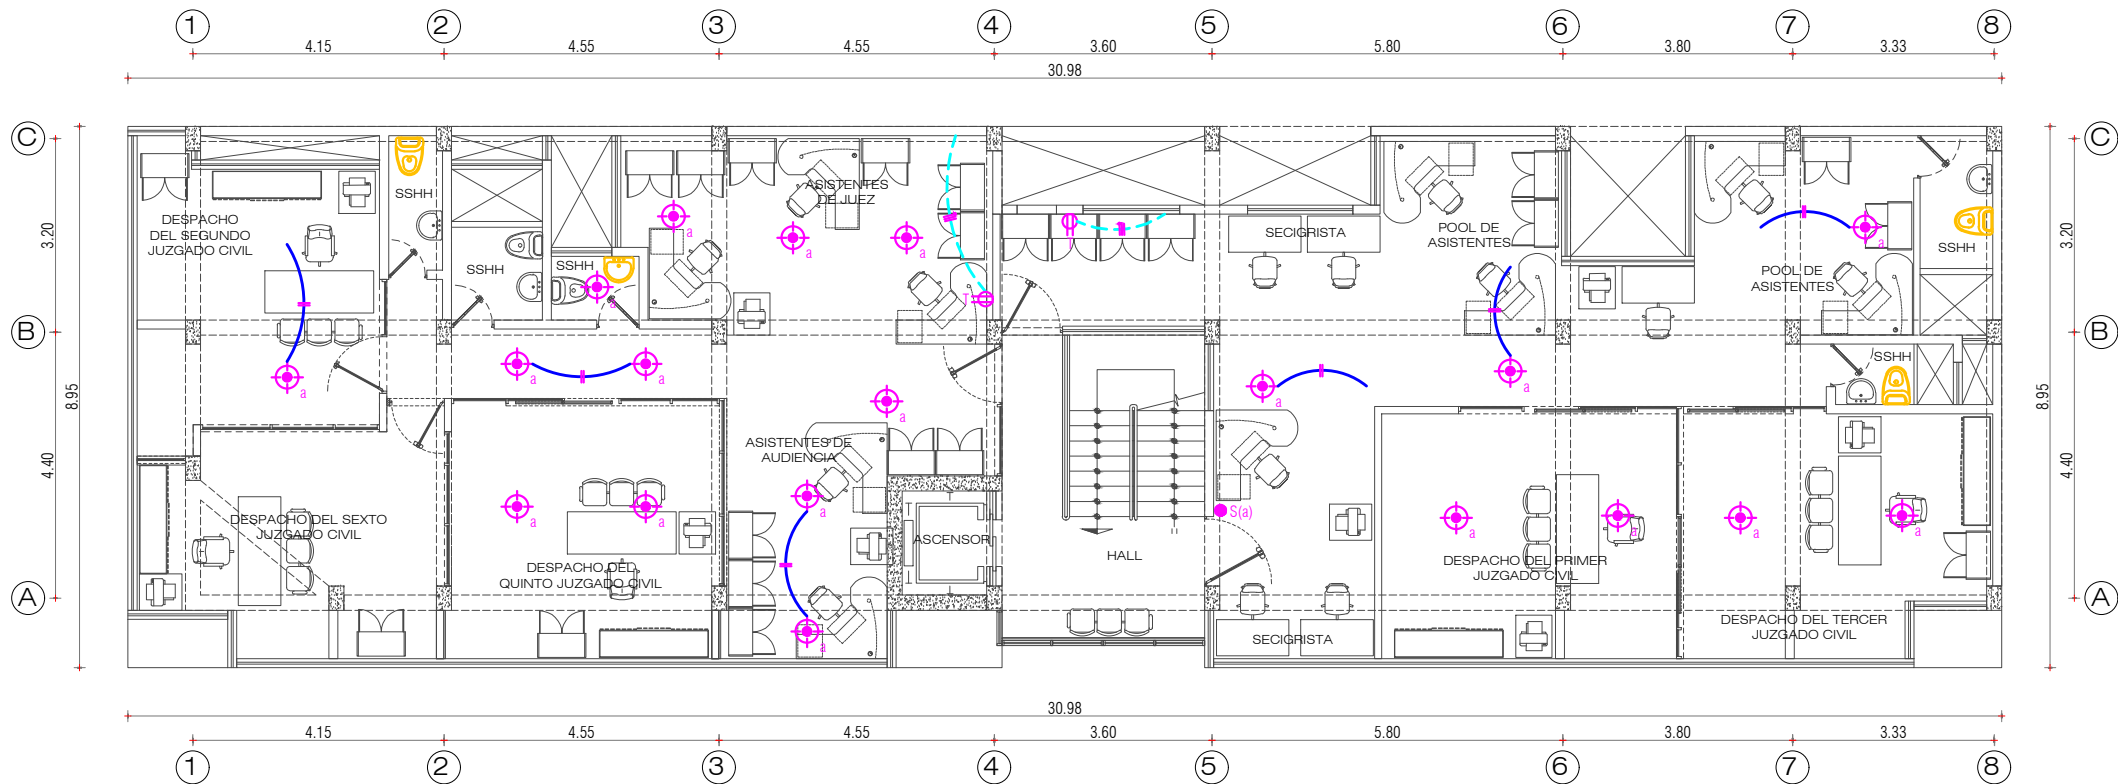

ARQUITECTURA - OCTAVO PISO - MODULO CIVIL
CORTE SUPERIOR DE JUSTICIA DE JUNIN ESC: 1/125

LEYENDA INST. SANITARIAS

SÍMBOLO	DESCRIPCIÓN
	KIT DE CONTROL DE AGUA DE INODORO; A CAMBIAR.
	LLAVE DE AGUA PARA LAVABO CON PULSADOR; A CAMBIAR.
	LLAVE DE AGUA PARA URINARIO CON PULSADOR; A CAMBIAR.
	TRAMPA TIPO "P" DE PVC DE Ø2"; A CAMBIAR.

NOTA:
LAS CANALETAS ADOSABLES A INSTALARSE, SE REFORZARAN CON SILICONA BLANCA POR LOS LATERALES.

LEYENDA DE CIRCUITOS

	CANAleta ADOSABLE DE PVC 12x20mm. CONDUCTORES DE 2x2.5mm ² /THW A INSTALAR; PARA INTERRUPTOR.
	CANAleta ADOSABLE DE PVC 12x20mm. CONDUCTORES DE 2x2.5mm ² /THW A INSTALAR; PARA LUMINARIAS.
	CANAleta ADOSABLE DE PVC 12x20mm. Y/O CANAleta DE PVC GRIS PARA PISO, CONDUCTORES DE 2x4mm ² /THW + 1x4mm ² CPT A INSTALAR; PARA TOMACORRIENTES.
	CANAleta ADOSABLE DE PVC 12x20mm. A INSTALAR, PREVIO DESMONTAJE DE LAS CANALETAS DETERIORADAS O SUELTAS.

LEYENDA INST. ELECTRICAS

SÍMBOLO	DESCRIPCIÓN	COTA
	LUMINARIA LED TIPO PLATO DE 22W., E27, Ø24cm. LUZ FRIA; A INSTALAR.	CIELO RASO
	FOCO LED TIPO BULBO DE 20W. E27 A INSTALAR, PREVIO DESMONTAJE.	CIELO RASO
	INTERRUPTOR SIMPLE A INSTALAR.	1.40
	TOMACORRIENTE DOBLE CON LINEA TIERRA; A INSTALAR	0.40
	CANTIDAD DE CABLES	---

Firma Digital

Firmado digitalmente por SOTO RODRIGUEZ Ismael Gilver FAU
20568198272 soft
Motivo: Doy V° B°
Fecha: 22.03.2023 14:36:06 -05:00

Firma Digital

Firmado digitalmente por BARRERA ROSALES Miguel Angel FAU
20568198272 soft
Motivo: Doy V° B°
Fecha: 23.03.2023 15:29:15 -05:00




"SERVICIO A TODO COSTO PARA EL MANTENIMIENTO DE LA RED DE AGUA POTABLE, RED DE DESAGÜE, SERVICIOS HIGIÉNICOS Y SISTEMA ELECTRICICO DE LA SEDE CENTRAL, SUB SEDES, MODULOS BASICOS DE JUSTICIA Y PROGRAMAS POR PRESUPUESTO DEL DISTRITO JUDICIAL DE LA CSJJU/PJ"

ÁREA TÉCNICA	: COORDINACIÓN DE INFRAESTRUCTURA - CSJJU
DIRECCIÓN	: Jr. NEMESIO RAEZ N° 510
UBICACIÓN	: Dist. EL TAMBO; Prov. HUANCAYO; Dep. JUNÍN
ESCALA	: INDICADA
FECHA	: MARZO - 2023

ARQUITECTURA

A-25

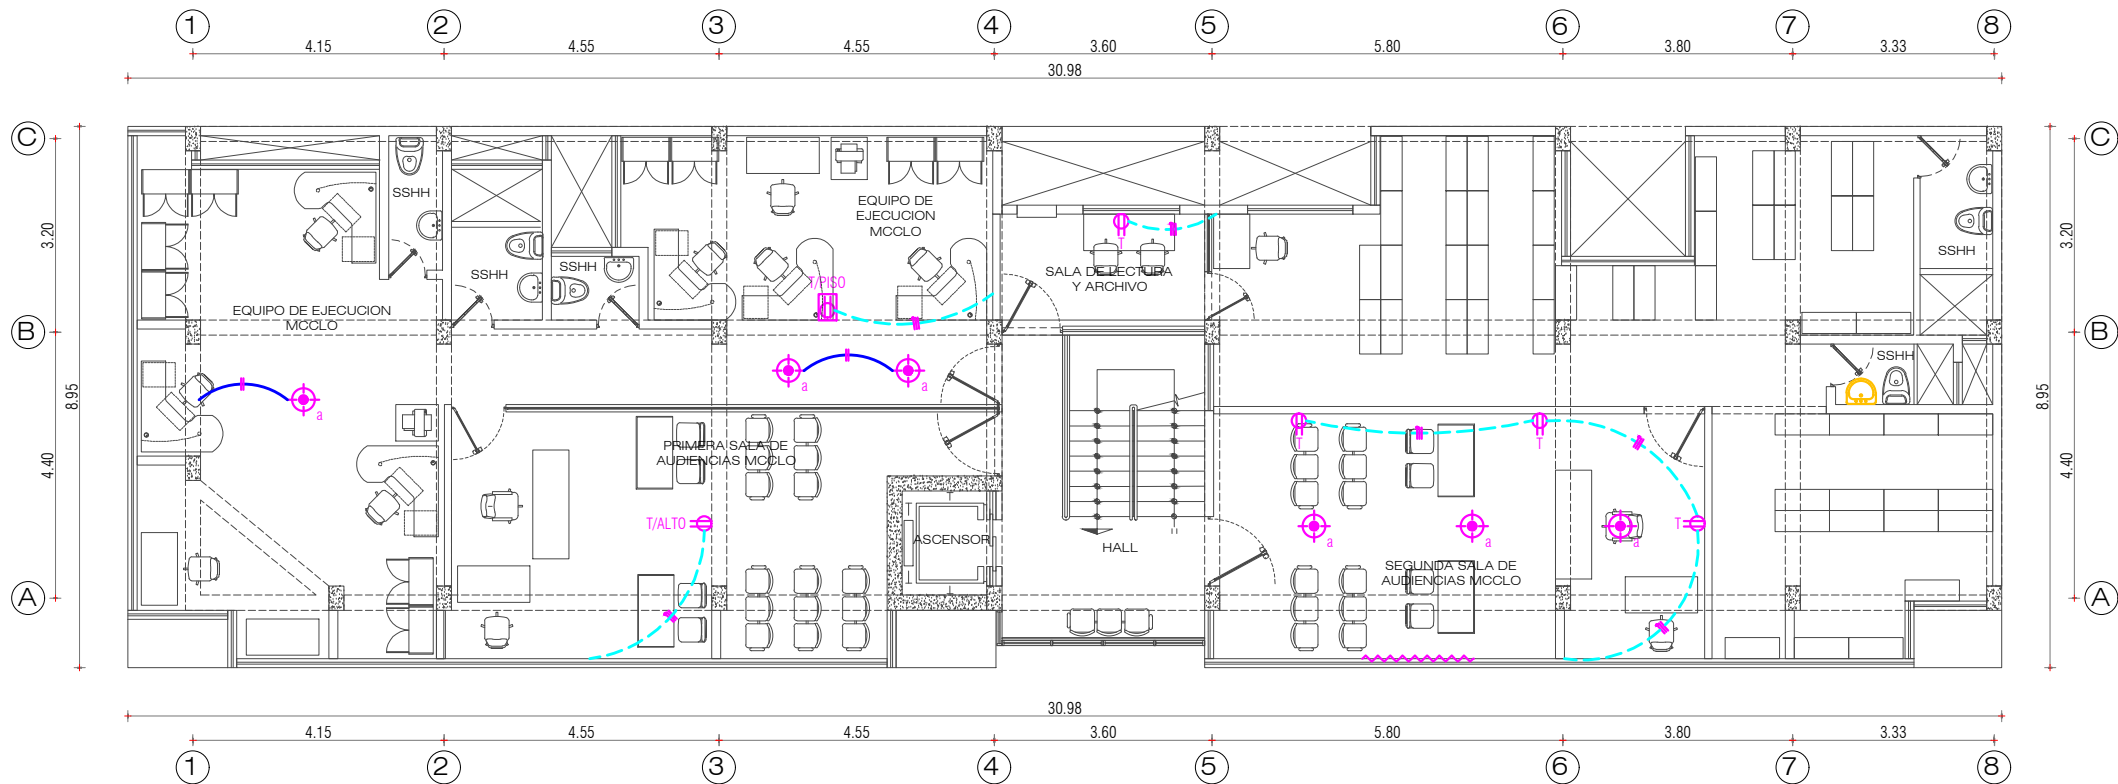

ARQUITECTURA - NOVENO PISO - MODULO CIVIL
CORTE SUPERIOR DE JUSTICIA DE JUNIN ESC: 1/125

LEYENDA INST. SANITARIAS	
SÍMBOLO	DESCRIPCIÓN
	KIT DE CONTROL DE AGUA DE INODORO; A CAMBIAR.
	LLAVE DE AGUA PARA LAVABO CON PULSADOR; A CAMBIAR.
	LLAVE DE AGUA PARA URINARIO CON PULSADOR; A CAMBIAR.
	TRAMPA TIPO "P" DE PVC DE Ø2"; A CAMBIAR.
NOTA: LAS CANALETAS ADOSABLES A INSTALARSE, SE REFORZARAN CON SILICONA BLANCA POR LOS LATERALES.	

LEYENDA DE CIRCUITOS	
	CANAleta ADOSABLE DE PVC 12x20mm. CONDUCTORES DE 2x2.5mm ² /THW A INSTALAR; PARA INTERRUPTOR.
	CANAleta ADOSABLE DE PVC 12x20mm. CONDUCTORES DE 2x2.5mm ² /THW A INSTALAR; PARA LUMINARIAS.
	CANAleta ADOSABLE DE PVC 12x20mm. Y/O CANAleta DE PVC GRIS PARA PISO, CONDUCTORES DE 2x4mm ² /THW + 1x4mm ² CPT A INSTALAR; PARA TOMACORRIENTES.
	CANAleta ADOSABLE DE PVC 12x20mm. A INSTALAR, PREVIO DESMONTAJE DE LAS CANALETAS DETERIORADAS O SUeltas.

LEYENDA INST. ELECTRICAS		
SÍMBOLO	DESCRIPCIÓN	COTA
	LUMINARIA LED TIPO PLATO DE 22W., E27, Ø24cm. LUZ FRÍA; A INSTALAR.	CIELO RASO
	FOCO LED TIPO BULBO DE 20W. E27 A INSTALAR, PREVIO DESMONTAJE.	CIELO RASO
	INTERRUPTOR SIMPLE A INSTALAR.	1.40
	TOMACORRIENTE DOBLE CON LINEA TIERRA; A INSTALAR	0.40
	CANTIDAD DE CABLES	---

Firma Digital

Firmado digitalmente por SOTO RODRIGUEZ Ismael Gilver FAU
20568198272 soft
Motivo: Doy V° B°
Fecha: 22.03.2023 14:36:44 -05:00

Firma Digital

Firmado digitalmente por BARRERA ROSALES Miguel Angel FAU
20568198272 soft
Motivo: Doy V° B°
Fecha: 23.03.2023 15:29:20 -05:00




"SERVICIO A TODO COSTO PARA EL MANTENIMIENTO DE LA RED DE AGUA POTABLE, RED DE DESAGÜE, SERVICIOS HIGIÉNICOS Y SISTEMA ELECTRICO DE LA SEDE CENTRAL, SUB SEDES, MODULOS BASICOS DE JUSTICIA Y PROGRAMAS POR PRESUPUESTO DEL DISTRITO JUDICIAL DE LA CSJJU/PJ"

ÁREA TÉCNICA : COORDINACIÓN DE INFRAESTRUCTURA - CSJJU
DIRECCIÓN : Jr. NEMESIO RAEZ N° 510
UBICACIÓN : Dist. EL TAMBO; Prov. HUANCAYO; Dep. JUNÍN
ESCALA : INDICADA
FECHA : MARZO - 2023

ARQUITECTURA

A-26

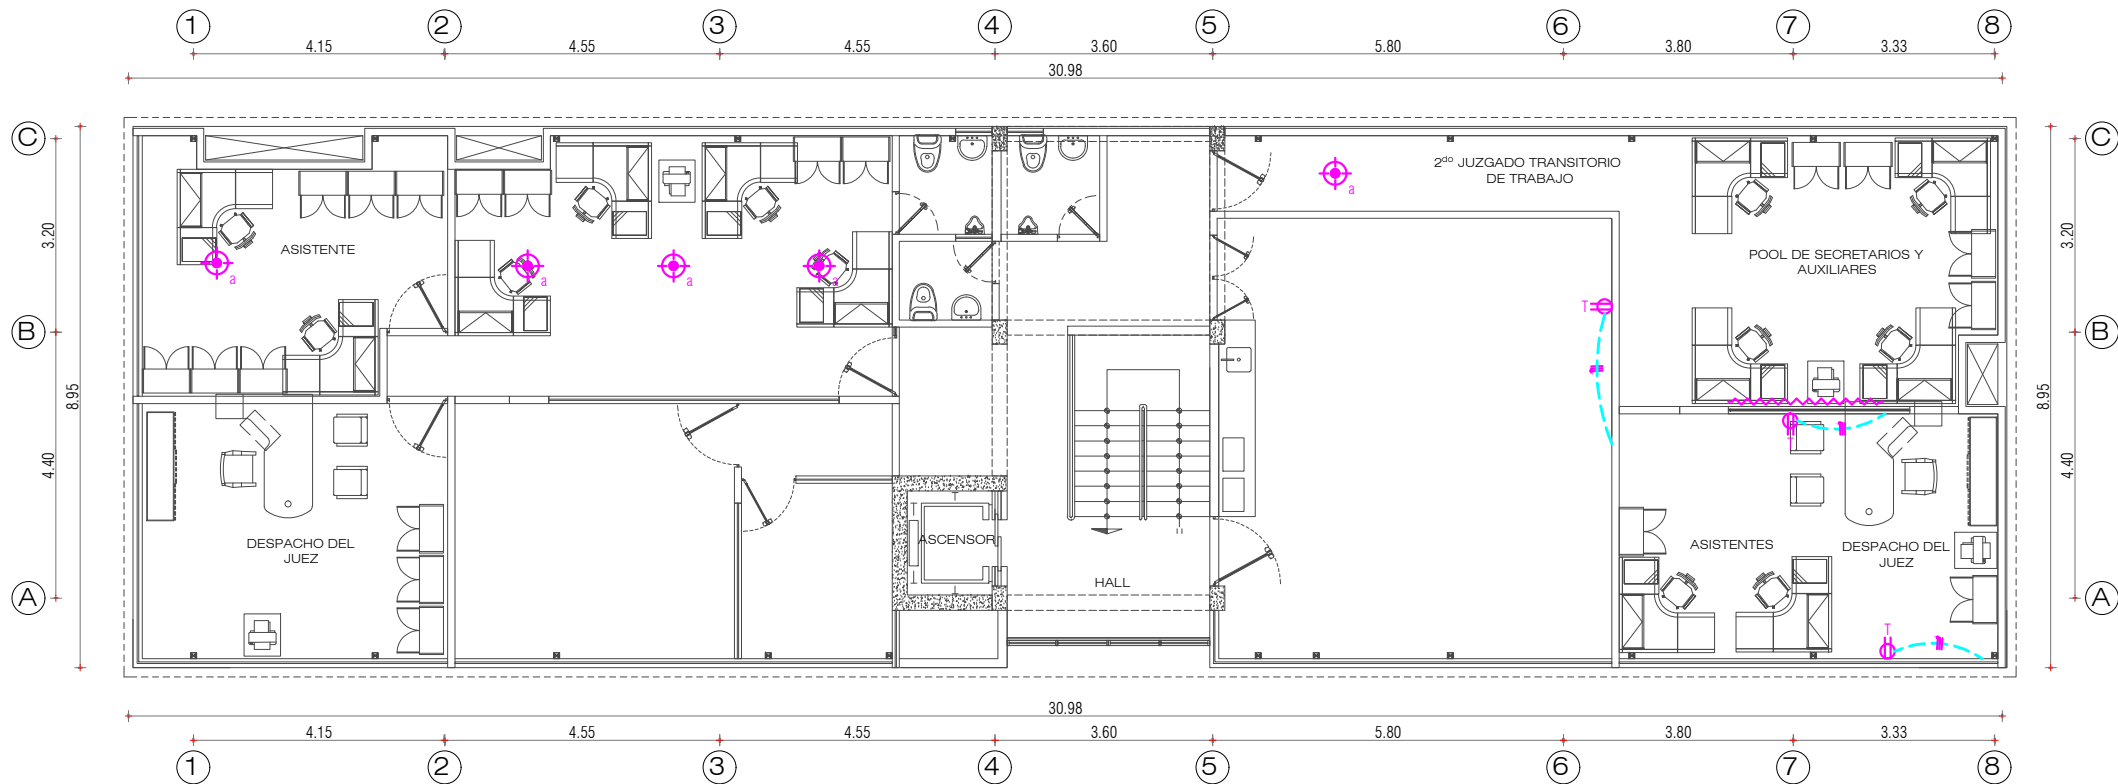

ARQUITECTURA - DECIMO PISO - MODULO CIVIL
CORTE SUPERIOR DE JUSTICIA DE JUNIN ESC: 1/125

LEYENDA INST. SANITARIAS

SÍMBOLO	DESCRIPCIÓN
	KIT DE CONTROL DE AGUA DE INODORO; A CAMBIAR.
	LLAVE DE AGUA PARA LAVABO CON PULSADOR; A CAMBIAR.
	LLAVE DE AGUA PARA URINARIO CON PULSADOR; A CAMBIAR.
	TRAMPA TIPO "P" DE PVC DE Ø2"; A CAMBIAR.

NOTA:
LAS CANALETAS ADOSABLES A INSTALARSE, SE REFORZARAN CON SILICONA BLANCA POR LOS LATERALES.

LEYENDA DE CIRCUITOS

	CANAleta ADOSABLE DE PVC 12x20mm. CONDUCTORES DE 2x2.5mm ² /THW A INSTALAR; PARA INTERRUPTOR.
	CANAleta ADOSABLE DE PVC 12x20mm. CONDUCTORES DE 2x2.5mm ² /THW A INSTALAR; PARA LUMINARIAS.
	CANAleta ADOSABLE DE PVC 12x20mm. Y/O CANAleta DE PVC GRIS PARA PISO, CONDUCTORES DE 2x4mm ² /THW + 1x4mm ² CPT A INSTALAR; PARA TOMACORRIENTES.
	CANAleta ADOSABLE DE PVC 12x20mm. A INSTALAR, PREVIO DESMONTAJE DE LAS CANAletas DETERIORADAS O SUELTAS.

LEYENDA INST. ELECTRICAS

SÍMBOLO	DESCRIPCIÓN	COTA
	LUMINARIA LED TIPO PLATO DE 22W., E27, Ø24cm. LUZ FRIA; A INSTALAR.	CIELO RASO
	FOCO LED TIPO BULBO DE 20W. E27 A INSTALAR, PREVIO DESMONTAJE.	CIELO RASO
	INTERRUPTOR SIMPLE A INSTALAR.	1.40
	TOMACORRIENTE DOBLE CON LINEA TIERRA; A INSTALAR	0.40
	CANTIDAD DE CABLES	---



Firmado digitalmente por SOTO RODRIGUEZ Ismael Gilver FAU
20568198272 soft
Motivo: Doy V° B°
Fecha: 22.03.2023 14:41:27 -05:00



Firmado digitalmente por BARRERA ROSALES Miguel Angel FAU
20568198272 soft
Motivo: Doy V° B°
Fecha: 23.03.2023 15:29:26 -05:00



"SERVICIO A TODO COSTO PARA EL MANTENIMIENTO DE LA RED DE AGUA POTABLE, RED DE DESAGÜE, SERVICIOS HIGIÉNICOS Y SISTEMA ELECTRICICO DE LA SEDE CENTRAL, SUB SEDES, MODULOS BASICOS DE JUSTICIA Y PROGRAMAS POR PRESUPUESTO DEL DISTRITO JUDICIAL DE LA CSJJU/PJ"

ÁREA TÉCNICA : COORDINACIÓN DE INFRAESTRUCTURA - CSJJU
DIRECCIÓN : Jr. NEMESIO RAEZ N° 510
UBICACIÓN : Dist. EL TAMBO; Prov. HUANCAYO; Dep. JUNÍN
ESCALA : INDICADA
FECHA : MARZO - 2023

ARQUITECTURA


A-27

LEYENDA INST. SANITARIAS	
SÍMBOLO	DESCRIPCIÓN
	KIT DE CONTROL DE AGUA DE INODORO; A CAMBIAR.
	LLAVE DE AGUA PARA LAVABO CON PULSADOR; A CAMBIAR.
	LLAVE DE AGUA PARA URINARIO CON PULSADOR; A CAMBIAR.
	TRAMPA TIPO "P" DE PVC DE Ø2"; A CAMBIAR.

LEYENDA INST. ELECTRICAS		
SÍMBOLO	DESCRIPCIÓN	COTA
	LUMINARIA LED TIPO PLATO DE 22W., E27, Ø24cm. LUZ FRÍA; A INSTALAR.	CIELO RASO
	FOCO LED TIPO BULBO DE 20W. E27 A INSTALAR, PREVIO DESMONTAJE.	CIELO RASO
	INTERRUPTOR SIMPLE A INSTALAR.	1.40
	TOMACORRIENTE DOBLE CON LINEA TIERRA; A INSTALAR	0.40
	CANTIDAD DE CABLES	---

LEYENDA DE CIRCUITOS	
	CANAleta ADOSABLE DE PVC 12x20mm. CONDUCTORES DE 2x2.5mm ² /THW A INSTALAR; PARA INTERRUPTOR.
	CANAleta ADOSABLE DE PVC 12x20mm. CONDUCTORES DE 2x2.5mm ² /THW A INSTALAR; PARA LUMINARIAS.
	CANAleta ADOSABLE DE PVC 12x20mm. Y/O CANAleta DE PVC GRIS PARA PISO, CONDUCTORES DE 2x4mm ² /THW+1x4mm ² CPT A INSTALAR; PARA TOMACORRIENTES.
	CANAleta ADOSABLE DE PVC 12x20mm. A INSTALAR, PREVIO DESMONTAJE DE LAS CANALETAS DETERIORADAS O SUeltas.

NOTA:
LAS CANALETAS ADOSABLES A INSTALARSE, SE REFORZARAN CON SILICONA BLANCA POR LOS LATERALES.

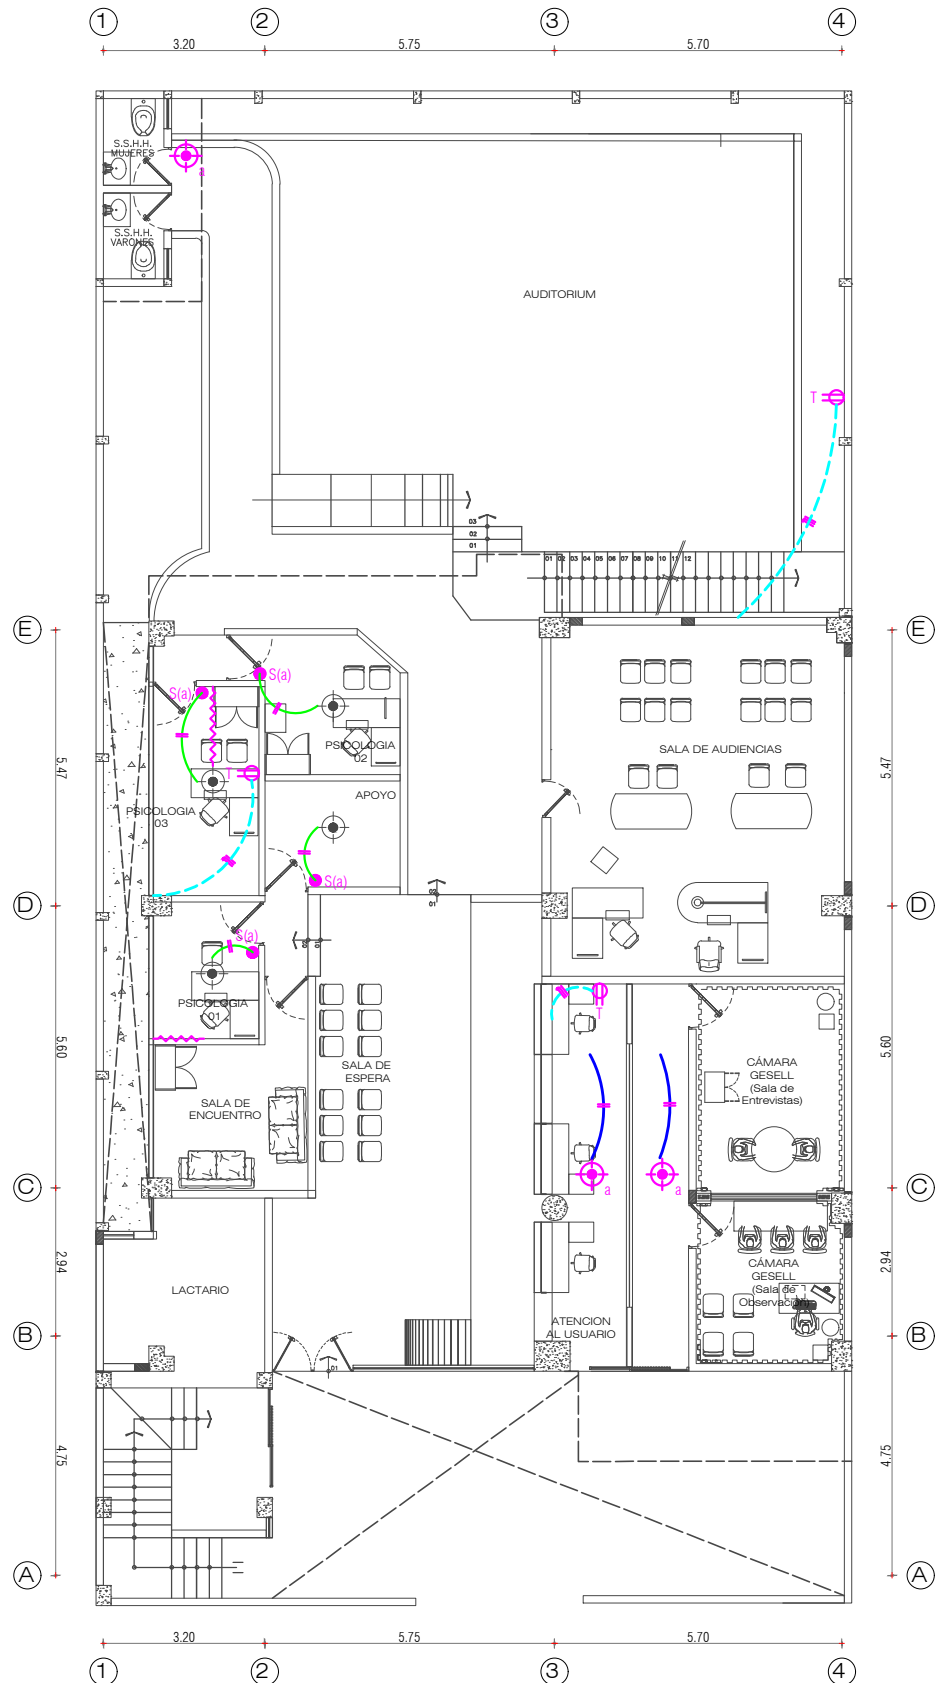

ARQUITECTURA - PRIMER PISO - MODULO DE FAMILIA

CORTE SUPERIOR DE JUSTICIA DE JUNIN

ESC: 1/150



Firmado digitalmente por SUAREZ
CHACON Lizette Rocio FAU
20568198272 soft
Motivo: Doy Vº Bº
Fecha: 23.03.2023 08:21:02 -05:00



Firmado digitalmente por BARRERA
ROSALES Miguel Angel FAU
20568198272 soft
Motivo: Doy Vº Bº
Fecha: 23.03.2023 15:30:48 -05:00



"SERVICIO A TODO COSTO PARA EL MANTENIMIENTO DE LA RED DE AGUA POTABLE, RED DE DESAGÜE, SERVICIOS HIGIENICOS Y SISTEMA ELECTRICO DE LA SEDE CENTRAL, SUB SEDES, MODULOS BASICOS DE JUSTICIA Y PROGRAMAS POR PRESUPUESTO DEL DISTRITO JUDICIAL DE LA CS.JU/PJ"

ÁREA TÉCNICA	: COORDINACIÓN DE INFRAESTRUCTURA - CSJJU
DIRECCIÓN	: Jr. JULIO C. TELLO N° 624
UBICACIÓN	: Dist. EL TAMBO; Prov. HUANCAYO; Dep. JUNÍN
ESCALA	: INDICADA
FECHA	: MARZO - 2023

ARQUITECTURA

A-28

LEYENDA INST. SANITARIAS	
SÍMBOLO	DESCRIPCIÓN
	KIT DE CONTROL DE AGUA DE INODORO; A CAMBIAR.
	LLAVE DE AGUA PARA LAVABO CON PULSADOR; A CAMBIAR.
	LLAVE DE AGUA PARA URINARIO CON PULSADOR; A CAMBIAR.
	TRAMPA TIPO "P" DE PVC DE Ø2"; A CAMBIAR.

LEYENDA INST. ELECTRICAS		
SÍMBOLO	DESCRIPCIÓN	COTA
	LUMINARIA LED TIPO PLATO DE 22W., E27, Ø24cm. LUZ FRÍA; A INSTALAR.	CIELO RASO
	FOCO LED TIPO BULBO DE 20W. E27 A INSTALAR, PREVIO DESMONTAJE.	CIELO RASO
	INTERRUPTOR SIMPLE A INSTALAR.	1.40
	TOMACORRIENTE DOBLE CON LINEA TIERRA; A INSTALAR	0.40
	CANTIDAD DE CABLES	---

LEYENDA DE CIRCUITOS	
	CANAleta ADOSABLE DE PVC 12x20mm. CONDUCTORES DE 2x2.5mm ² /THW A INSTALAR; PARA INTERRUPTOR.
	CANAleta ADOSABLE DE PVC 12x20mm. CONDUCTORES DE 2x2.5mm ² /THW A INSTALAR; PARA LUMINARIAS.
	CANAleta ADOSABLE DE PVC 12x20mm. Y/O CANAleta DE PVC GRIS PARA PISO, CONDUCTORES DE 2x4mm ² /THW+1x4mm ² CPT A INSTALAR; PARA TOMACORRIENTES.
	CANAleta ADOSABLE DE PVC 12x20mm. A INSTALAR, PREVIO DESMONTAJE DE LAS CANALETAS DETERIORADAS O SUeltas.

NOTA:
LAS CANALETAS ADOSABLES A INSTALARSE, SE REFORZARAN CON SILICONA BLANCA POR LOS LATERALES.



ARQUITECTURA - SEGUNDO PISO - MODULO DE FAMILIA

CORTE SUPERIOR DE JUSTICIA DE JUNIN

ESC: 1/150

Firma Digital

Firmado digitalmente por SUAREZ
CHACON Lizette Rocío FAU
20568198272 soft
Motivo: Doy V° B°
Fecha: 23.03.2023 08:22:07 -05:00

Firma Digital

Firmado digitalmente por BARRERA
ROSALES Miguel Angel FAU
20568198272 soft
Motivo: Doy V° B°
Fecha: 23.03.2023 15:30:53 -05:00



"SERVICIO A TODO COSTO PARA EL MANTENIMIENTO DE LA RED DE AGUA POTABLE, RED DE DESAGÜE, SERVICIOS HIGIENICOS Y SISTEMA ELECTRICO DE LA SEDE CENTRAL, SUB SEDES, MODULOS BASICOS DE JUSTICIA Y PROGRAMAS POR PRESUPUESTO DEL DISTRITO JUDICIAL DE LA CSJJU/PJ"

ÁREA TÉCNICA	: COORDINACIÓN DE INFRAESTRUCTURA - CSJJU
DIRECCIÓN	: Jr. JULIO C. TELLO N° 624
UBICACIÓN	: Dist. EL TAMBO; Prov. HUANCAYO; Dep. JUNÍN
ESCALA	: INDICADA
FECHA	: MARZO - 2023

ARQUITECTURA


A-29

LEYENDA INST. SANITARIAS	
SÍMBOLO	DESCRIPCIÓN
	KIT DE CONTROL DE AGUA DE INODORO; A CAMBIAR.
	LLAVE DE AGUA PARA LAVABO CON PULSADOR; A CAMBIAR.
	LLAVE DE AGUA PARA URINARIO CON PULSADOR; A CAMBIAR.
	TRAMPA TIPO "P" DE PVC DE Ø2"; A CAMBIAR.

LEYENDA INST. ELECTRICAS		
SÍMBOLO	DESCRIPCIÓN	COTA
	LUMINARIA LED TIPO PLATO DE 22W., E27, Ø24cm. LUZ FRÍA; A INSTALAR.	CIELO RASO
	FOCO LED TIPO BULBO DE 20W. E27 A INSTALAR, PREVIO DESMONTAJE.	CIELO RASO
	INTERRUPTOR SIMPLE A INSTALAR.	1.40
	TOMACORRIENTE DOBLE CON LINEA TIERRA; A INSTALAR	0.40
	CANTIDAD DE CABLES	---

LEYENDA DE CIRCUITOS	
	CANAleta ADOSABLE DE PVC 12x20mm. CONDUCTORES DE 2x2.5mm ² /THW A INSTALAR; PARA INTERRUPTOR.
	CANAleta ADOSABLE DE PVC 12x20mm. CONDUCTORES DE 2x2.5mm ² /THW A INSTALAR; PARA LUMINARIAS.
	CANAleta ADOSABLE DE PVC 12x20mm. Y/O CANAleta DE PVC GRIS PARA PISO, CONDUCTORES DE 2x4mm ² /THW + 1x4mm ² CPT A INSTALAR; PARA TOMACORRIENTES.
	CANAleta ADOSABLE DE PVC 12x20mm. A INSTALAR, PREVIO DESMONTAJE DE LAS CANALETAS DETERIORADAS O SUELTAS.

NOTA:
LAS CANALETAS ADOSABLES A INSTALARSE, SE REFORZARAN CON SILICONA BLANCA POR LOS LATERALES.

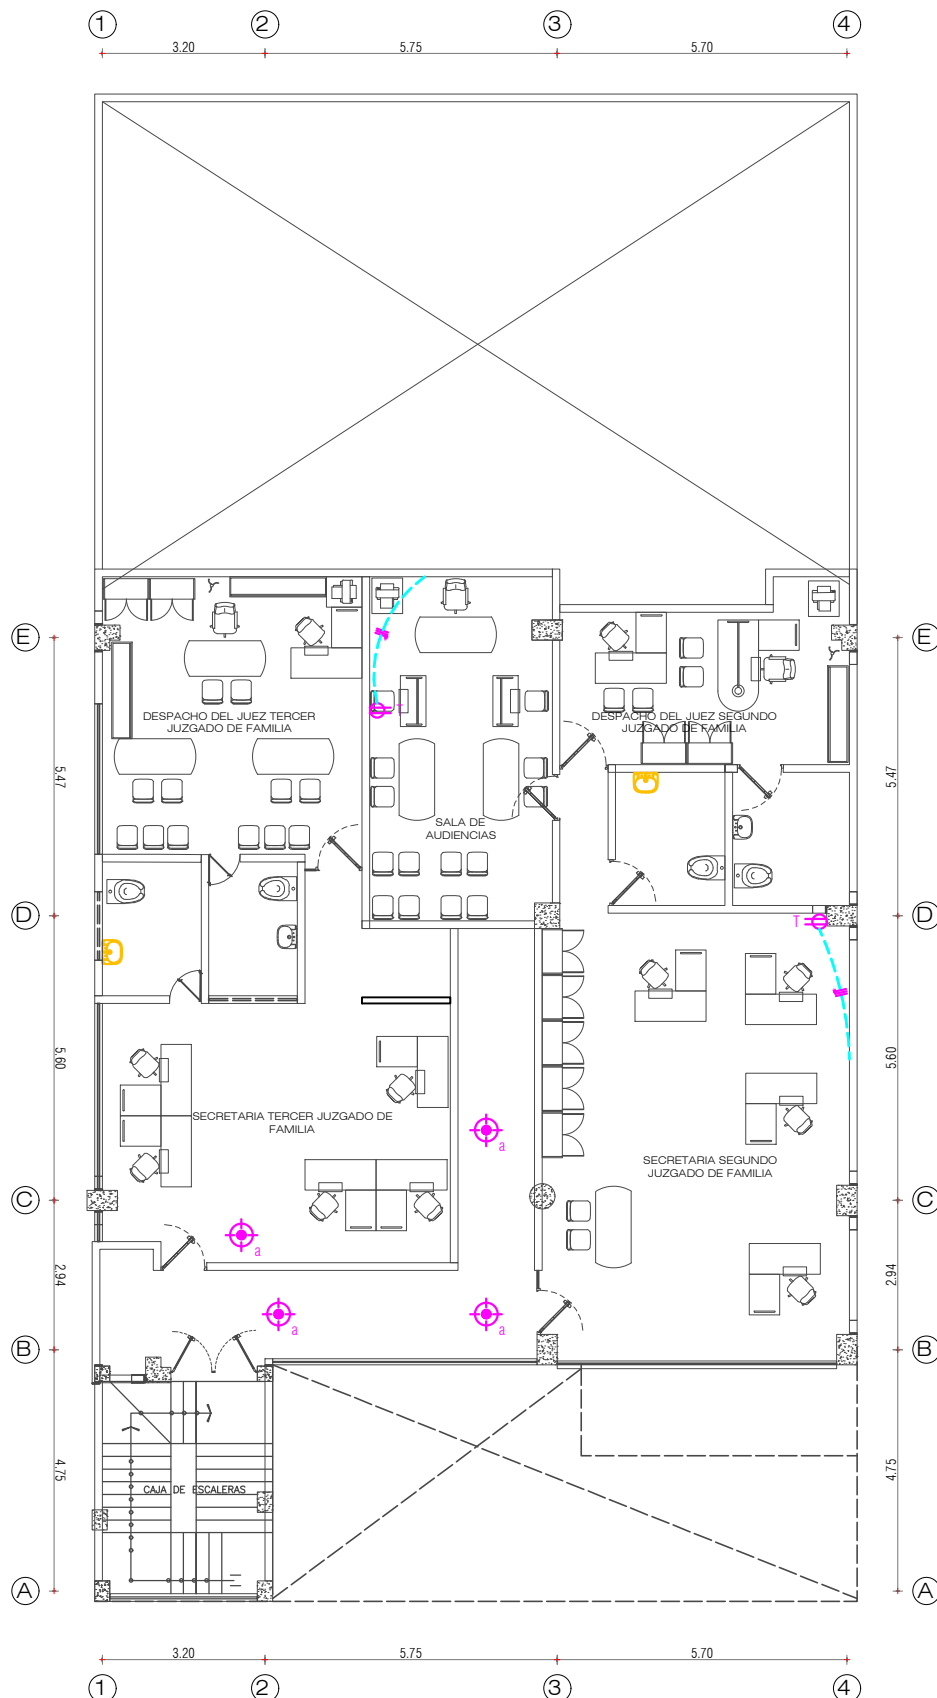

ARQUITECTURA - TERCER PISO - MODULO DE FAMILIA

CORTE SUPERIOR DE JUSTICIA DE JUNIN


ESC: 1/150



Firmado digitalmente por SUAREZ
CHACON Lizette Rocío FAU
20568198272 soft
Motivo: Doy V° B°
Fecha: 23.03.2023 08:26:11 -05:00



Firmado digitalmente por BARRERA
ROSALES Miguel Angel FAU
20568198272 soft
Motivo: Doy V° B°
Fecha: 23.03.2023 15:30:59 -05:00

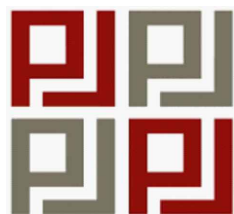

"SERVICIO A TODO COSTO PARA EL MANTENIMIENTO DE LA RED DE AGUA POTABLE, RED DE DESAGÜE, SERVICIOS HIGIÉNICOS Y SISTEMA ELECTRICIO DE LA SEDE CENTRAL, SUB SEDES, MODULOS BASICOS DE JUSTICIA Y PROGRAMAS POR PRESUPUESTO DEL DISTRITO JUDICIAL DE LA CSJJU/PJ"

ÁREA TÉCNICA	: COORDINACIÓN DE INFRAESTRUCTURA - CSJJU
DIRECCIÓN	: Jr. JULIO C. TELLO N° 624
UBICACIÓN	: Dist. EL TAMBO; Prov. HUANCAYO; Dep. JUNÍN
ESCALA	: INDICADA
FECHA	: MARZO - 2023

ARQUITECTURA


A-30

LEYENDA INST. SANITARIAS	
SÍMBOLO	DESCRIPCIÓN
	KIT DE CONTROL DE AGUA DE INODORO; A CAMBIAR.
	LLAVE DE AGUA PARA LAVABO CON PULSADOR; A CAMBIAR.
	LLAVE DE AGUA PARA URINARIO CON PULSADOR; A CAMBIAR.
	TRAMPA TIPO "P" DE PVC DE Ø2"; A CAMBIAR.

LEYENDA INST. ELECTRICAS		
SÍMBOLO	DESCRIPCIÓN	COTA
	LUMINARIA LED TIPO PLATO DE 22W., E27, Ø24cm. LUZ FRÍA; A INSTALAR.	CIELO RASO
	FOCO LED TIPO BULBO DE 20W. E27 A INSTALAR, PREVIO DESMONTAJE.	CIELO RASO
	INTERRUPTOR SIMPLE A INSTALAR.	1.40
	TOMACORRIENTE DOBLE CON LINEA TIERRA; A INSTALAR	0.40
	CANTIDAD DE CABLES	---

LEYENDA DE CIRCUITOS	
	CANALETA ADOSABLE DE PVC 12x20mm. CONDUCTORES DE 2x2.5mm ² /THW A INSTALAR; PARA INTERRUPTOR.
	CANALETA ADOSABLE DE PVC 12x20mm. CONDUCTORES DE 2x2.5mm ² /THW A INSTALAR; PARA LUMINARIAS.
	CANALETA ADOSABLE DE PVC 12x20mm. Y/O CANALETA DE PVC GRIS PARA PISO, CONDUCTORES DE 2x4mm ² /THW + 1x4mm ² CPT A INSTALAR; PARA TOMACORRIENTES.
	CANALETA ADOSABLE DE PVC 12x20mm. A INSTALAR, PREVIO DESMONTAJE DE LAS CANALETAS DETERIORADAS O SUELTAS.

NOTA:
LAS CANALETAS ADOSABLES A INSTALARSE, SE REFORZARAN CON SILICONA BLANCA POR LOS LATERALES.

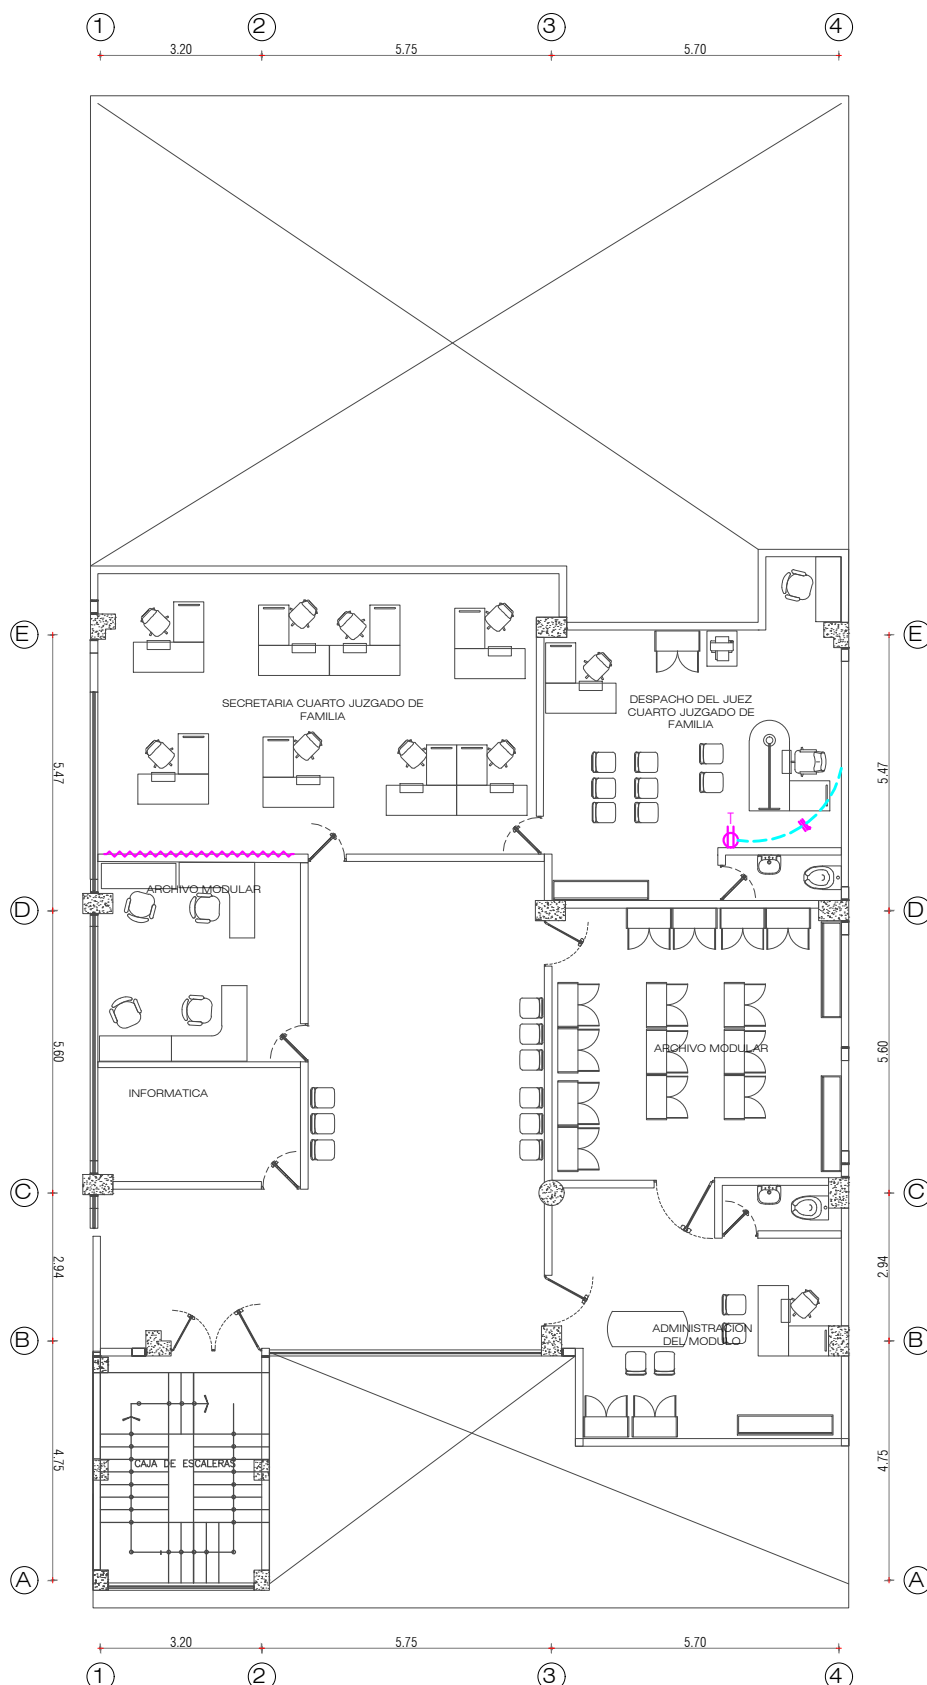

ARQUITECTURA - CUARTO PISO - MODULO DE FAMILIA

CORTE SUPERIOR DE JUSTICIA DE JUNIN

ESC: 1/150



Firmado digitalmente por SUAREZ
CHACON Lizette Rocío FAU
20568198272 soft
Motivo: Doy V° B°
Fecha: 23.03.2023 08:21:25 -05:00



Firmado digitalmente por BARRERA
ROSALES Miguel Angel FAU
20568198272 soft
Motivo: Doy V° B°
Fecha: 23.03.2023 15:31:04 -05:00



"SERVICIO A TODO COSTO PARA EL MANTENIMIENTO DE LA RED DE AGUA POTABLE, RED DE DESAGÜE, SERVICIOS HIGIÉNICOS Y SISTEMA ELECTRICO DE LA SEDE CENTRAL, SUB SEDES, MODULOS BASICOS DE JUSTICIA Y PROGRAMAS POR PRESUPUESTO DEL DISTRITO JUDICIAL DE LA CS.JU/PJ"

ÁREA TÉCNICA : COORDINACIÓN DE INFRAESTRUCTURA - CSJJU
DIRECCIÓN : Jr. JULIO C. TELLO N° 624
UBICACIÓN : Dist. EL TAMBO; Prov. HUANCAYO; Dep. JUNÍN
ESCALA : INDICADA
FECHA : MARZO - 2023

ARQUITECTURA


A-31

LEYENDA INST. SANITARIAS	
SÍMBOLO	DESCRIPCIÓN
	KIT DE CONTROL DE AGUA DE INODORO; A CAMBIAR.
	LLAVE DE AGUA PARA LAVABO CON PULSADOR; A CAMBIAR.
	LLAVE DE AGUA PARA URINARIO CON PULSADOR; A CAMBIAR.
	TRAMPA TIPO "P" DE PVC DE Ø2"; A CAMBIAR.

LEYENDA INST. ELECTRICAS		
SÍMBOLO	DESCRIPCIÓN	COTA
	LUMINARIA LED TIPO PLATO DE 22W., E27, Ø24cm. LUZ FRÍA; A INSTALAR.	CIELO RASO
	FOCO LED TIPO BULBO DE 20W. E27 A INSTALAR, PREVIO DESMONTAJE.	CIELO RASO
	INTERRUPTOR SIMPLE A INSTALAR.	1.40
	TOMACORRIENTE DOBLE CON LINEA TIERRA; A INSTALAR	0.40
	CANTIDAD DE CABLES	---

LEYENDA DE CIRCUITOS	
	CANAleta ADOSABLE DE PVC 12x20mm. CONDUCTORES DE 2x2.5mm ² /THW A INSTALAR; PARA INTERRUPTOR.
	CANAleta ADOSABLE DE PVC 12x20mm. CONDUCTORES DE 2x2.5mm ² /THW A INSTALAR; PARA LUMINARIAS.
	CANAleta ADOSABLE DE PVC 12x20mm. Y/O CANAleta DE PVC GRIS PARA PISO, CONDUCTORES DE 2x4mm ² /THW + 1x4mm ² CPT A INSTALAR; PARA TOMACORRIENTES.
	CANAleta ADOSABLE DE PVC 12x20mm. A INSTALAR, PREVIO DESMONTAJE DE LAS CANALETAS DETERIORADAS O SUELTAS.
	CANAleta PARA PISO DE PVC GRIS DE 60x13mm., CONSIDERAR EL ORDENAMIENTO DE CABLES SUELTOS.

NOTA:
LAS CANALETAS ADOSABLES A INSTALARSE, SE REFORZARAN CON SILICONA BLANCA POR LOS LATERALES.

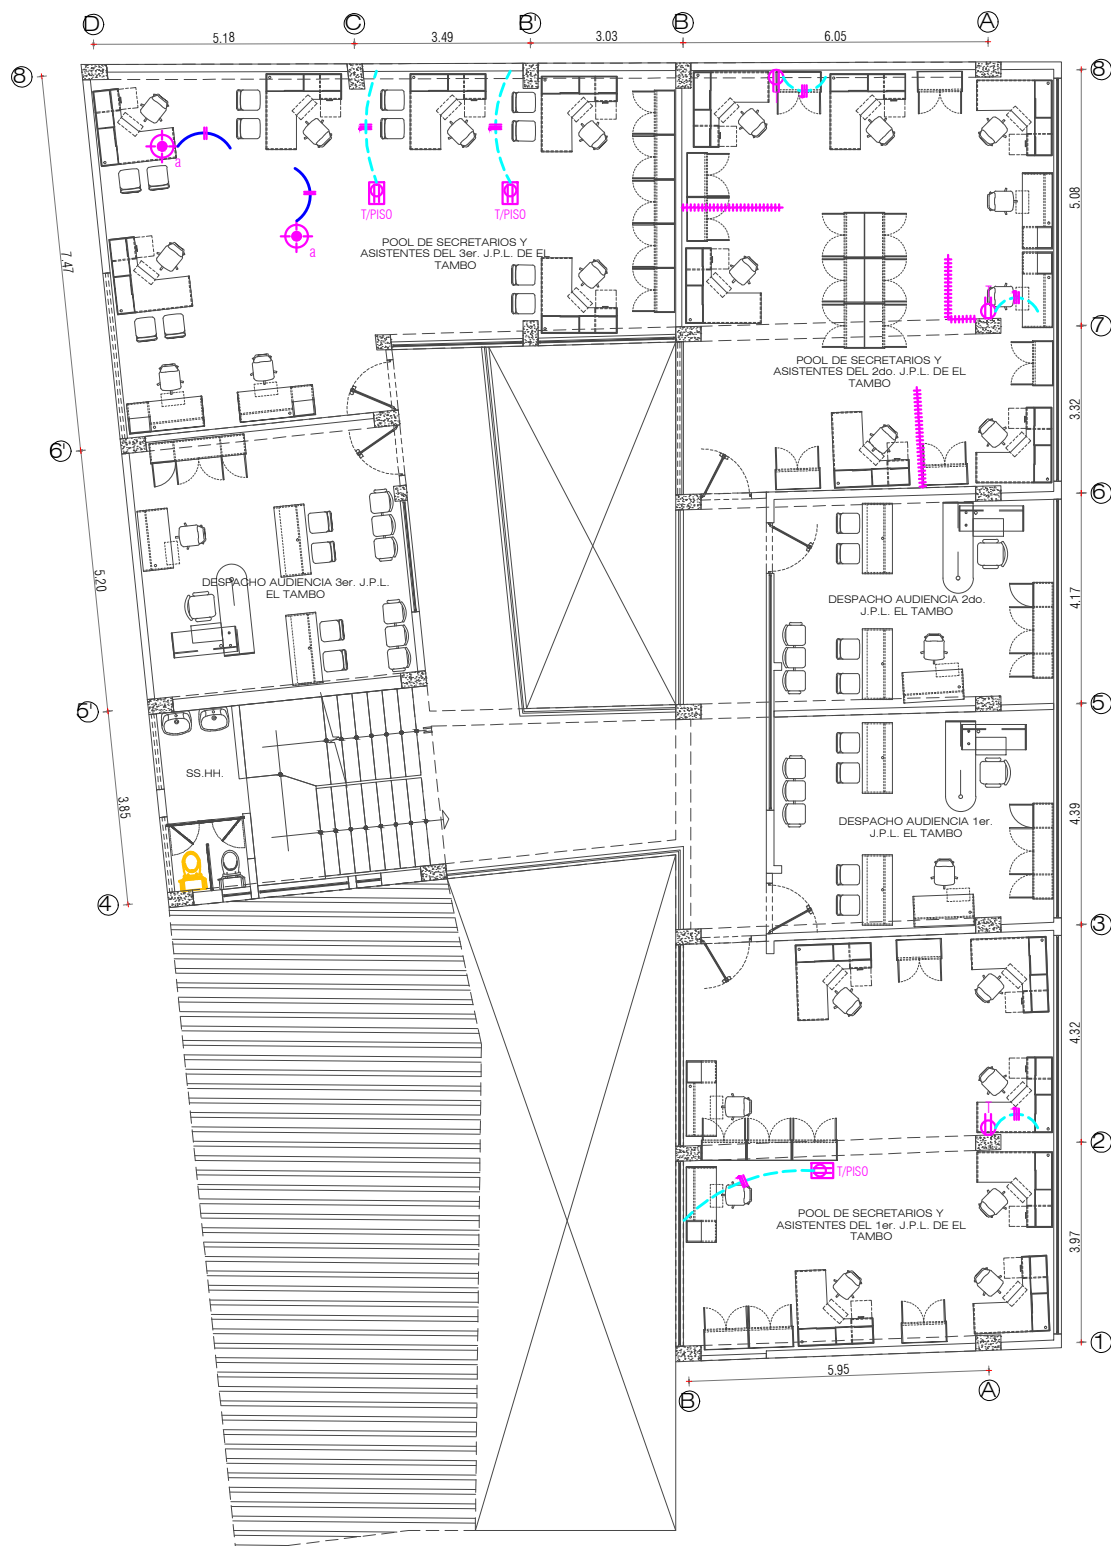

ARQUITECTURA - SEGUNDO PISO - JPL DE EL TAMBO

CORTE SUPERIOR DE JUSTICIA DE JUNIN

ESC: 1/150



Firmado digitalmente por SUAREZ CHACON Lizette Rocío FAU
20568198272 soft
Motivo: Doy V° B°
Fecha: 23.03.2023 08:27:22 -05:00



Firmado digitalmente por BARRERA ROSALES Miguel Angel FAU
20568198272 soft
Motivo: Doy V° B°
Fecha: 23.03.2023 15:28:37 -05:00



"SERVICIO A TODO COSTO PARA EL MANTENIMIENTO DE LA RED DE AGUA POTABLE, RED DE DESAGÜE, SERVICIOS HIGIENICOS Y SISTEMA ELECTRICO DE LA SEDE CENTRAL, SUB SEDES, MODULOS BASICOS DE JUSTICIA Y PROGRAMAS POR PRESUPUESTO DEL DISTRITO JUDICIAL DE LA CS.JU/PJ"

ÁREA TÉCNICA	: COORDINACIÓN DE INFRAESTRUCTURA - CSJJU
DIRECCIÓN	: Av. FERROCARRIL N° 165
UBICACIÓN	: Dist. EL TAMBO; Prov. HUANCAYO; Dep. JUNÍN
ESCALA	: INDICADA
FECHA	: MARZO - 2023

ARQUITECTURA


A-33

LEYENDA INST. SANITARIAS	
SÍMBOLO	DESCRIPCIÓN
	KIT DE CONTROL DE AGUA DE INODORO; A CAMBIAR.
	LLAVE DE AGUA PARA LAVABO CON PULSADOR; A CAMBIAR.
	LLAVE DE AGUA PARA URINARIO CON PULSADOR; A CAMBIAR.
	TRAMPA TIPO "P" DE PVC DE Ø2"; A CAMBIAR.

LEYENDA INST. ELECTRICAS		
SÍMBOLO	DESCRIPCIÓN	COTA
	LUMINARIA LED TIPO PLATO DE 22W., E27, Ø24cm. LUZ FRÍA; A INSTALAR.	CIELO RASO
	FOCO LED TIPO BULBO DE 20W. E27 A INSTALAR, PREVIO DESMONTAJE.	CIELO RASO
	INTERRUPTOR SIMPLE A INSTALAR.	1.40
	TOMACORRIENTE DOBLE CON LINEA TIERRA; A INSTALAR	0.40
	CANTIDAD DE CABLES	---

LEYENDA DE CIRCUITOS	
	CANAleta ADOSABLE DE PVC 12x20mm. CONDUCTORES DE 2x2.5mm ² /THW A INSTALAR; PARA INTERRUPTOR.
	CANAleta ADOSABLE DE PVC 12x20mm. CONDUCTORES DE 2x2.5mm ² /THW A INSTALAR; PARA LUMINARIAS.
	CANAleta ADOSABLE DE PVC 12x20mm. Y/O CANAleta DE PVC GRIS PARA PISO, CONDUCTORES DE 2x4mm ² /THW + 1x4mm ² CPT A INSTALAR; PARA TOMACORRIENTES.
	CANAleta ADOSABLE DE PVC 12x20mm. A INSTALAR, PREVIO DESMONTAJE DE LAS CANALETAS DETERIORADAS O SUELTAS.
	CANAleta PARA PISO DE PVC GRIS DE 60x13mm., CONSIDERAR EL ORDENAMIENTO DE CABLES SUELTOS.

NOTA:
LAS CANALETAS ADOSABLES A INSTALARSE, SE REFORZARAN CON SILICONA BLANCA POR LOS LATERALES.

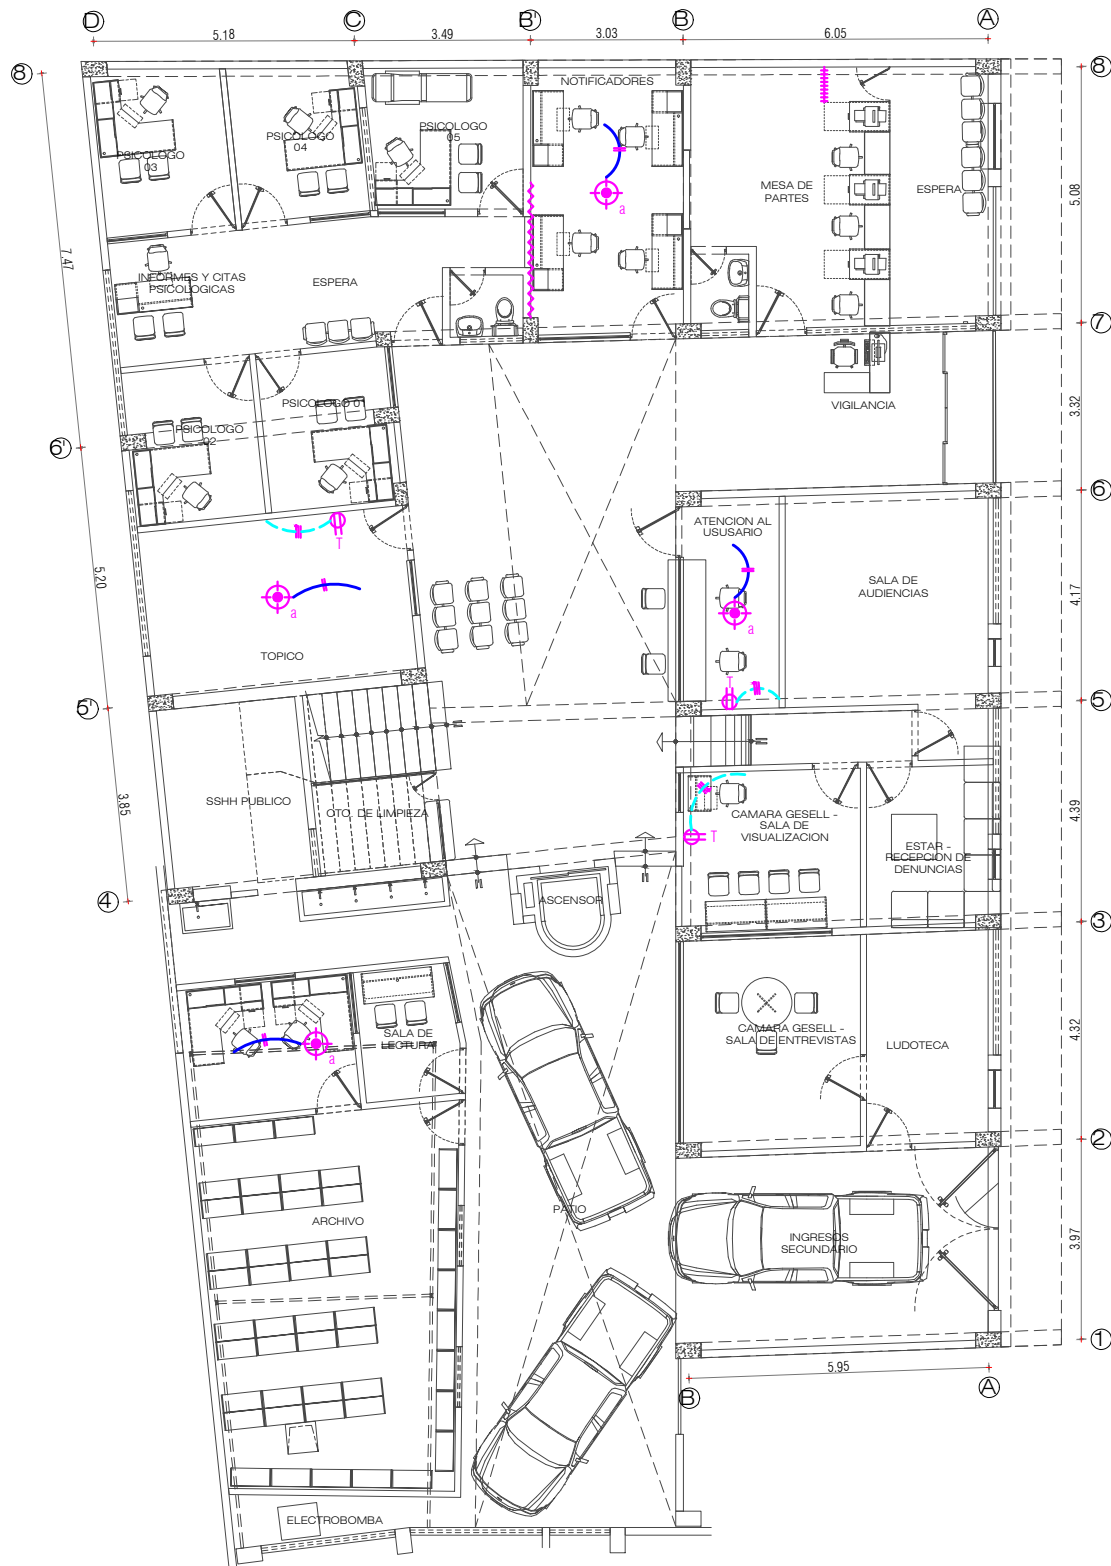

Firmado digitalmente por SUNCION
GUERRERO Silvia Josefina FAU
20568198272 soft
Motivo: Doy V° B°
Fecha: 22.03.2023 15:32:25 -05:00

ARQUITECTURA - PRIMER PISO - MODULO DE VIOLENCIA

CORTE SUPERIOR DE JUSTICIA DE JUNIN

ESC: 1/150



Firmado digitalmente por BARRERA
ROSALES Miguel Angel FAU
20568198272 soft
Motivo: Doy V° B°
Fecha: 23.03.2023 15:30:17 -05:00



"SERVICIO A TODO COSTO PARA EL MANTENIMIENTO DE LA RED DE AGUA POTABLE, RED DE DESAGÜE, SERVICIOS HIGIENICOS Y SISTEMA ELECTRICO DE LA SEDE CENTRAL, SUB SEDES, MODULOS BASICOS DE JUSTICIA Y PROGRAMAS POR PRESUPUESTO DEL DISTRITO JUDICIAL DE LA CS.JU/PJ"

ÁREA TÉCNICA : COORDINACIÓN DE INFRAESTRUCTURA - CSJJU
DIRECCIÓN : Av. FERROCARRIL N° 165
UBICACIÓN : Dist. EL TAMBO; Prov. HUANCAYO; Dep. JUNÍN
ESCALA : INDICADA
FECHA : MARZO - 2023

ARQUITECTURA


A-32

LEYENDA INST. SANITARIAS	
SÍMBOLO	DESCRIPCIÓN
	KIT DE CONTROL DE AGUA DE INODORO; A CAMBIAR.
	LLAVE DE AGUA PARA LAVABO CON PULSADOR; A CAMBIAR.
	LLAVE DE AGUA PARA URINARIO CON PULSADOR; A CAMBIAR.
	TRAMPA TIPO "P" DE PVC DE Ø2"; A CAMBIAR.

LEYENDA INST. ELECTRICAS		
SÍMBOLO	DESCRIPCIÓN	COTA
	LUMINARIA LED TIPO PLATO DE 22W., E27, Ø24cm. LUZ FRÍA; A INSTALAR.	CIELO RASO
	FOCO LED TIPO BULBO DE 20W. E27 A INSTALAR, PREVIO DESMONTAJE.	CIELO RASO
	INTERRUPTOR SIMPLE A INSTALAR.	1.40
	TOMACORRIENTE DOBLE CON LINEA TIERRA; A INSTALAR	0.40
	CANTIDAD DE CABLES	---

LEYENDA DE CIRCUITOS	
	CANAleta ADOSABLE DE PVC 12x20mm. CONDUCTORES DE 2x2.5mm ² /THW A INSTALAR; PARA INTERRUPTOR.
	CANAleta ADOSABLE DE PVC 12x20mm. CONDUCTORES DE 2x2.5mm ² /THW A INSTALAR; PARA LUMINARIAS.
	CANAleta ADOSABLE DE PVC 12x20mm. Y/O CANAleta DE PVC GRIS PARA PISO, CONDUCTORES DE 2x4mm ² /THW + 1x4mm ² CPT A INSTALAR; PARA TOMACORRIENTES.
	CANAleta ADOSABLE DE PVC 12x20mm. A INSTALAR, PREVIO DESMONTAJE DE LAS CANALETAS DETERIORADAS O SUELTAS.
	CANAleta PARA PISO DE PVC GRIS DE 60x13mm., CONSIDERAR EL ORDENAMIENTO DE CABLES SUELTOS.

NOTA:
LAS CANALETAS ADOSABLES A INSTALARSE, SE REFORZARAN CON SILICONA BLANCA POR LOS LATERALES.

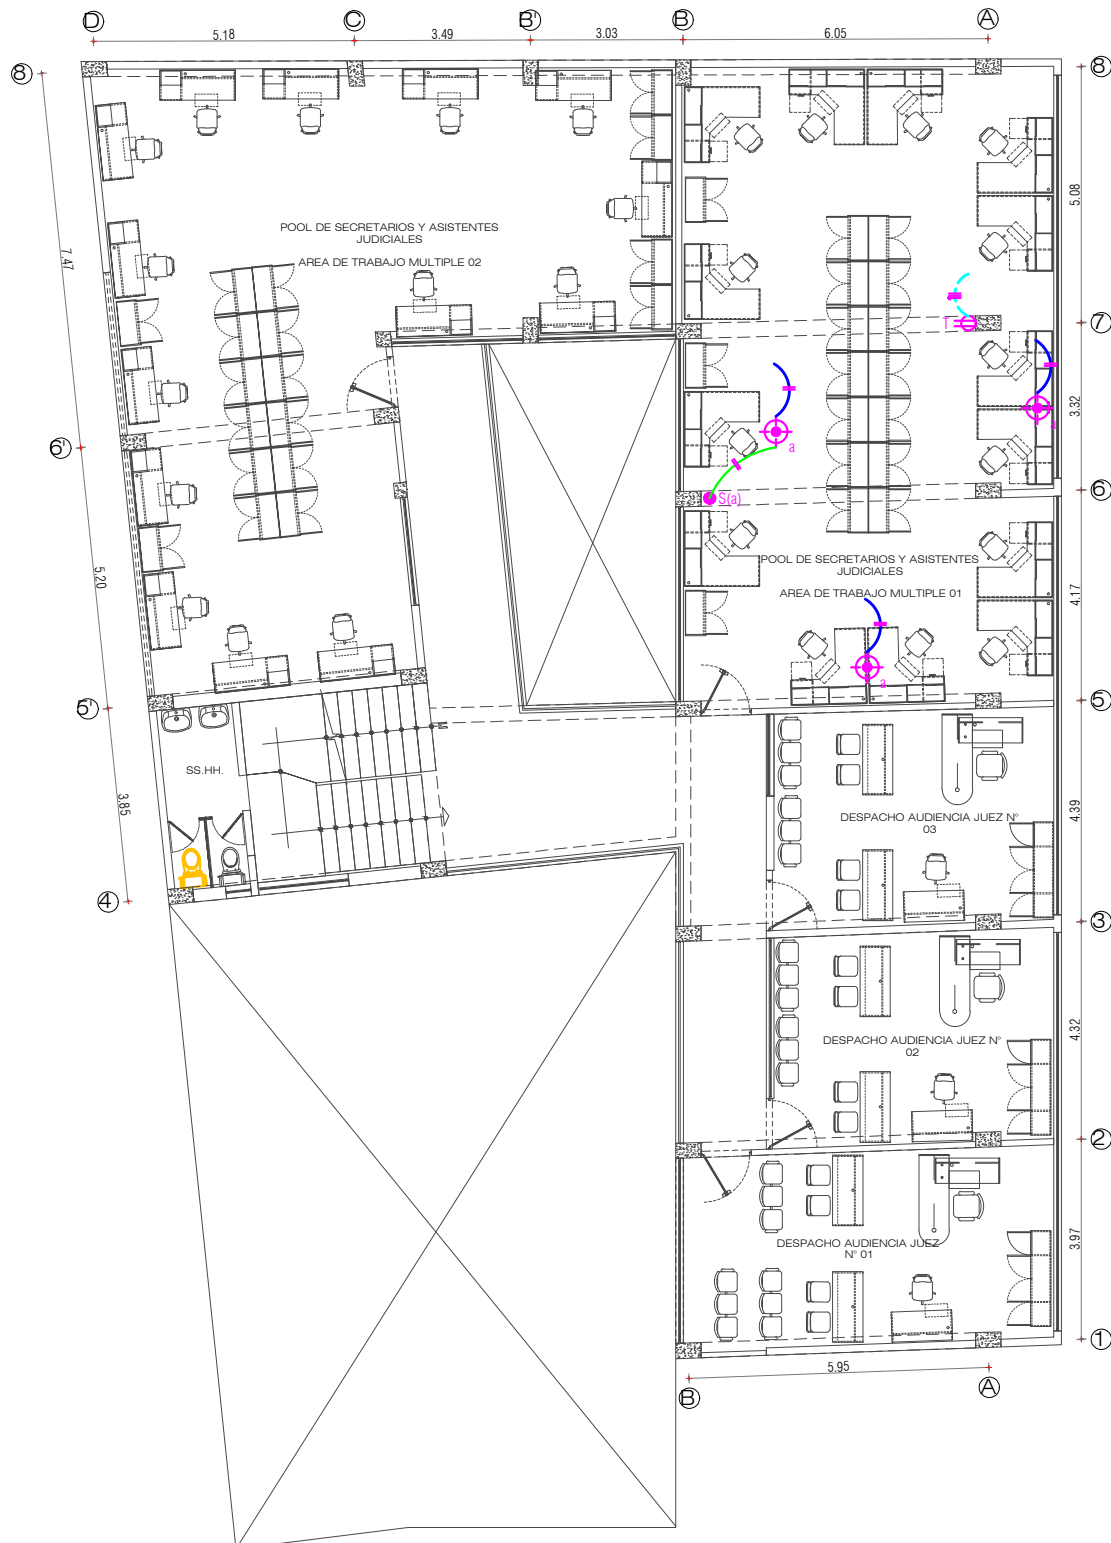

ARQUITECTURA - TERCER PISO - MODULO DE VIOLENCIA

CORTE SUPERIOR DE JUSTICIA DE JUNIN

ESC: 1/150



Firmado digitalmente por SUNCION GUERRERO Silvia Josefina FAU 20568198272 soft
Motivo: Doy V° B°
Fecha: 22.03.2023 15:32:37 -05:00



Firmado digitalmente por BARRERA ROSALES Miguel Angel FAU 20568198272 soft
Motivo: Doy V° B°
Fecha: 23.03.2023 15:30:22 -05:00



"SERVICIO A TODO COSTO PARA EL MANTENIMIENTO DE LA RED DE AGUA POTABLE, RED DE DESAGÜE, SERVICIOS HIGIENICOS Y SISTEMA ELECTRICO DE LA SEDE CENTRAL, SUB SEDES, MODULOS BASICOS DE JUSTICIA Y PROGRAMAS POR PRESUPUESTO DEL DISTRITO JUDICIAL DE LA CS.JU/PJ"

ÁREA TÉCNICA : COORDINACIÓN DE INFRAESTRUCTURA - CSJJU
DIRECCIÓN : Av. FERROCARRIL N° 165
UBICACIÓN : Dist. EL TAMBO; Prov. HUANCAYO; Dep. JUNÍN
ESCALA : INDICADA
FECHA : MARZO - 2023

ARQUITECTURA


A-34

LEYENDA INST. SANITARIAS	
SÍMBOLO	DESCRIPCIÓN
	KIT DE CONTROL DE AGUA DE INODORO; A CAMBIAR.
	LLAVE DE AGUA PARA LAVABO CON PULSADOR; A CAMBIAR.
	LLAVE DE AGUA PARA URINARIO CON PULSADOR; A CAMBIAR.
	TRAMPA TIPO "P" DE PVC DE Ø2"; A CAMBIAR.

LEYENDA INST. ELECTRICAS		
SÍMBOLO	DESCRIPCIÓN	COTA
	LUMINARIA LED TIPO PLATO DE 22W., E27, Ø24cm. LUZ FRÍA; A INSTALAR.	CIELO RASO
	FOCO LED TIPO BULBO DE 20W. E27 A INSTALAR, PREVIO DESMONTAJE.	CIELO RASO
	INTERRUPTOR SIMPLE A INSTALAR.	1.40
	TOMACORRIENTE DOBLE CON LINEA TIERRA; A INSTALAR	0.40
	CANTIDAD DE CABLES	---

LEYENDA DE CIRCUITOS	
	CANAleta ADOSABLE DE PVC 12x20mm. CONDUCTORES DE 2x2.5mm ² /THW A INSTALAR; PARA INTERRUPTOR.
	CANAleta ADOSABLE DE PVC 12x20mm. CONDUCTORES DE 2x2.5mm ² /THW A INSTALAR; PARA LUMINARIAS.
	CANAleta ADOSABLE DE PVC 12x20mm. Y/O CANAleta DE PVC GRIS PARA PISO, CONDUCTORES DE 2x4mm ² /THW+1x4mm ² CPT A INSTALAR; PARA TOMACORRIENTES.
	CANAleta ADOSABLE DE PVC 12x20mm. A INSTALAR, PREVIO DESMONTAJE DE LAS CANALETAS DETERIORADAS O SUELTAS.
	CANAleta PARA PISO DE PVC GRIS DE 60x13mm., CONSIDERAR EL ORDENAMIENTO DE CABLES SUELTOS.

NOTA:
LAS CANALETAS ADOSABLES A INSTALARSE, SE REFORZARAN CON SILICONA BLANCA POR LOS LATERALES.

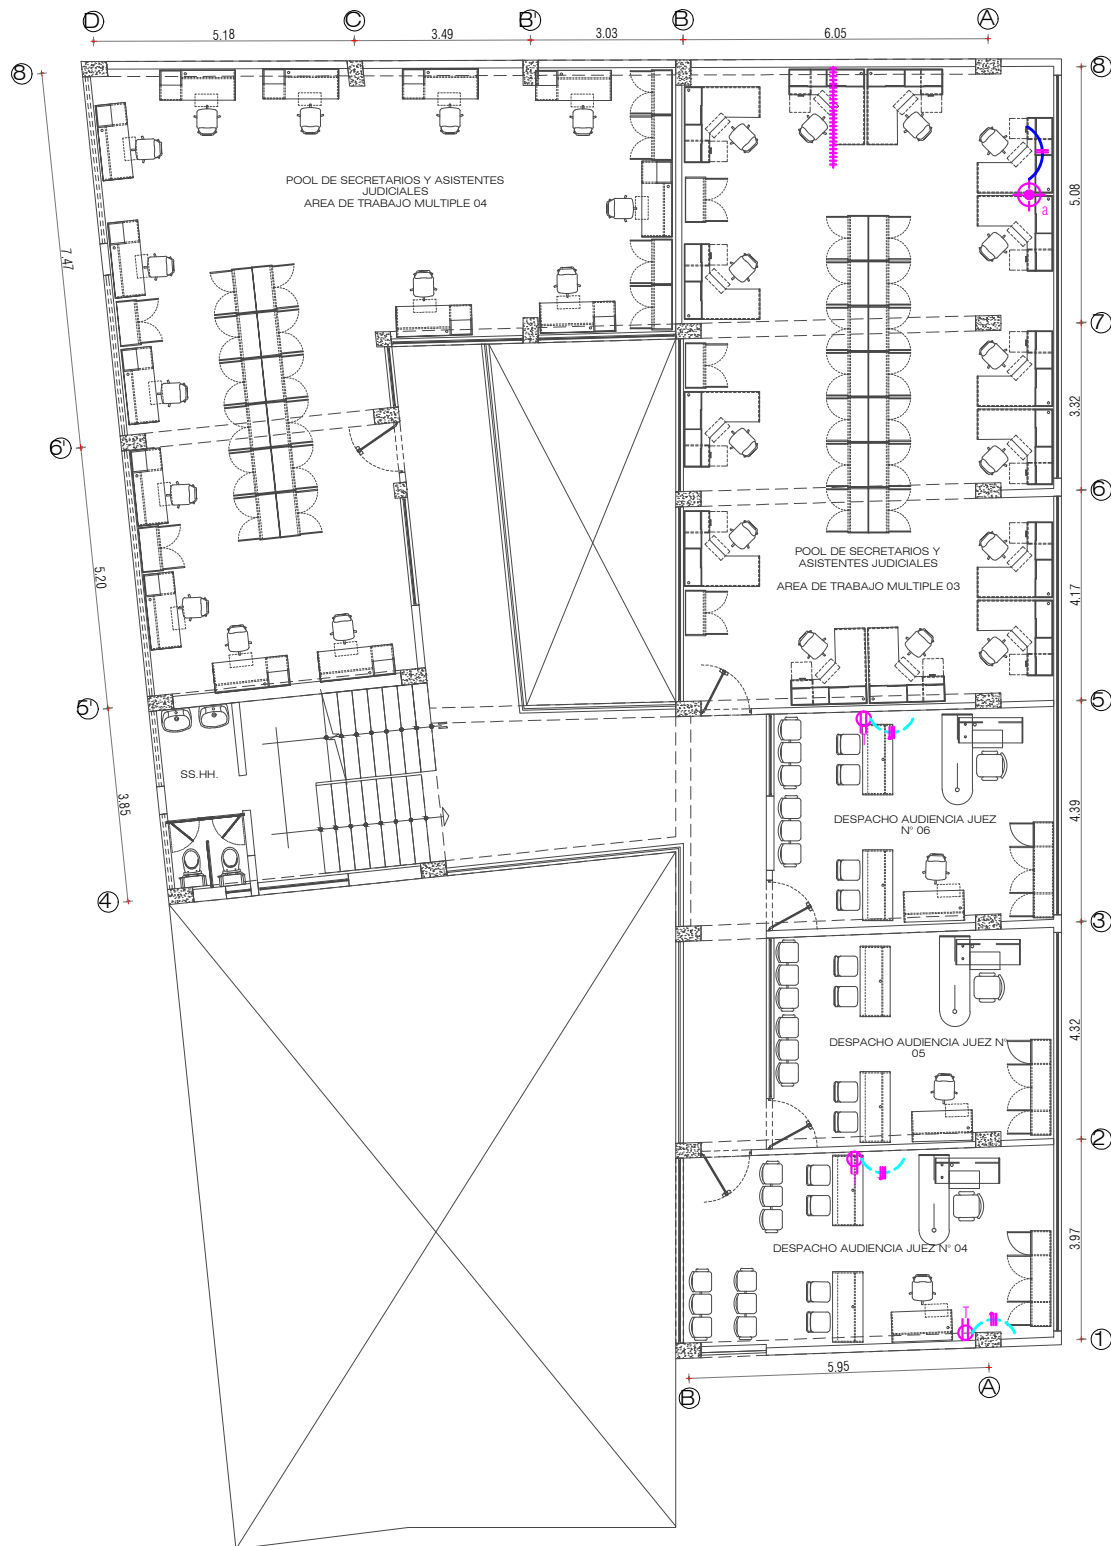

Firmado digitalmente por SUNCION
GUERRERO Silvia Josefina FAU
20568198272 soft
Motivo: Doy V° B°
Fecha: 22.03.2023 15:32:44 -05:00

ARQUITECTURA - CUARTO PISO - MODULO DE VIOLENCIA

CORTE SUPERIOR DE JUSTICIA DE JUNIN

ESC: 1/150



Firmado digitalmente por BARRERA
ROSALES Miguel Angel FAU
20568198272 soft
Motivo: Doy V° B°
Fecha: 23.03.2023 15:30:30 -05:00



"SERVICIO A TODO COSTO PARA EL MANTENIMIENTO DE LA RED DE AGUA POTABLE, RED DE DESAGÜE, SERVICIOS HIGIENICOS Y SISTEMA ELECTRICO DE LA SEDE CENTRAL, SUB SEDES, MODULOS BASICOS DE JUSTICIA Y PROGRAMAS POR PRESUPUESTO DEL DISTRITO JUDICIAL DE LA CS.JU/PJ"

ÁREA TÉCNICA : COORDINACIÓN DE INFRAESTRUCTURA - CSJJU
DIRECCIÓN : Av. FERROCARRIL N° 165
UBICACIÓN : Dist. EL TAMBO; Prov. HUANCAYO; Dep. JUNÍN
ESCALA : INDICADA
FECHA : MARZO - 2023

ARQUITECTURA


A-35

LEYENDA INST. SANITARIAS	
SÍMBOLO	DESCRIPCIÓN
	KIT DE CONTROL DE AGUA DE INODORO; A CAMBIAR.
	LLAVE DE AGUA PARA LAVABO CON PULSADOR; A CAMBIAR.
	LLAVE DE AGUA PARA URINARIO CON PULSADOR; A CAMBIAR.
	TRAMPA TIPO "P" DE PVC DE Ø2"; A CAMBIAR.

LEYENDA INST. ELECTRICAS		
SÍMBOLO	DESCRIPCIÓN	COTA
	LUMINARIA LED TIPO PLATO DE 22W., E27, Ø24cm. LUZ FRÍA; A INSTALAR.	CIELO RASO
	FOCO LED TIPO BULBO DE 20W. E27 A INSTALAR, PREVIO DESMONTAJE.	CIELO RASO
	INTERRUPTOR SIMPLE A INSTALAR.	1.40
	TOMACORRIENTE DOBLE CON LINEA TIERRA; A INSTALAR	0.40
	CANTIDAD DE CABLES	---

LEYENDA DE CIRCUITOS	
	CANAleta ADOSABLE DE PVC 12x20mm. CONDUCTORES DE 2x2.5mm ² /THW A INSTALAR; PARA INTERRUPTOR.
	CANAleta ADOSABLE DE PVC 12x20mm. CONDUCTORES DE 2x2.5mm ² /THW A INSTALAR; PARA LUMINARIAS.
	CANAleta ADOSABLE DE PVC 12x20mm. Y/O CANAleta DE PVC GRIS PARA PISO, CONDUCTORES DE 2x4mm ² /THW + 1x4mm ² CPT A INSTALAR; PARA TOMACORRIENTES.
	CANAleta ADOSABLE DE PVC 12x20mm. A INSTALAR, PREVIO DESMONTAJE DE LAS CANALETAS DETERIORADAS O SUELTAS.
	CANAleta PARA PISO DE PVC GRIS DE 60x13mm., CONSIDERAR EL ORDENAMIENTO DE CABLES SUELTOS.

NOTA:
LAS CANALETAS ADOSABLES A INSTALARSE, SE REFORZARAN CON SILICONA BLANCA POR LOS LATERALES.

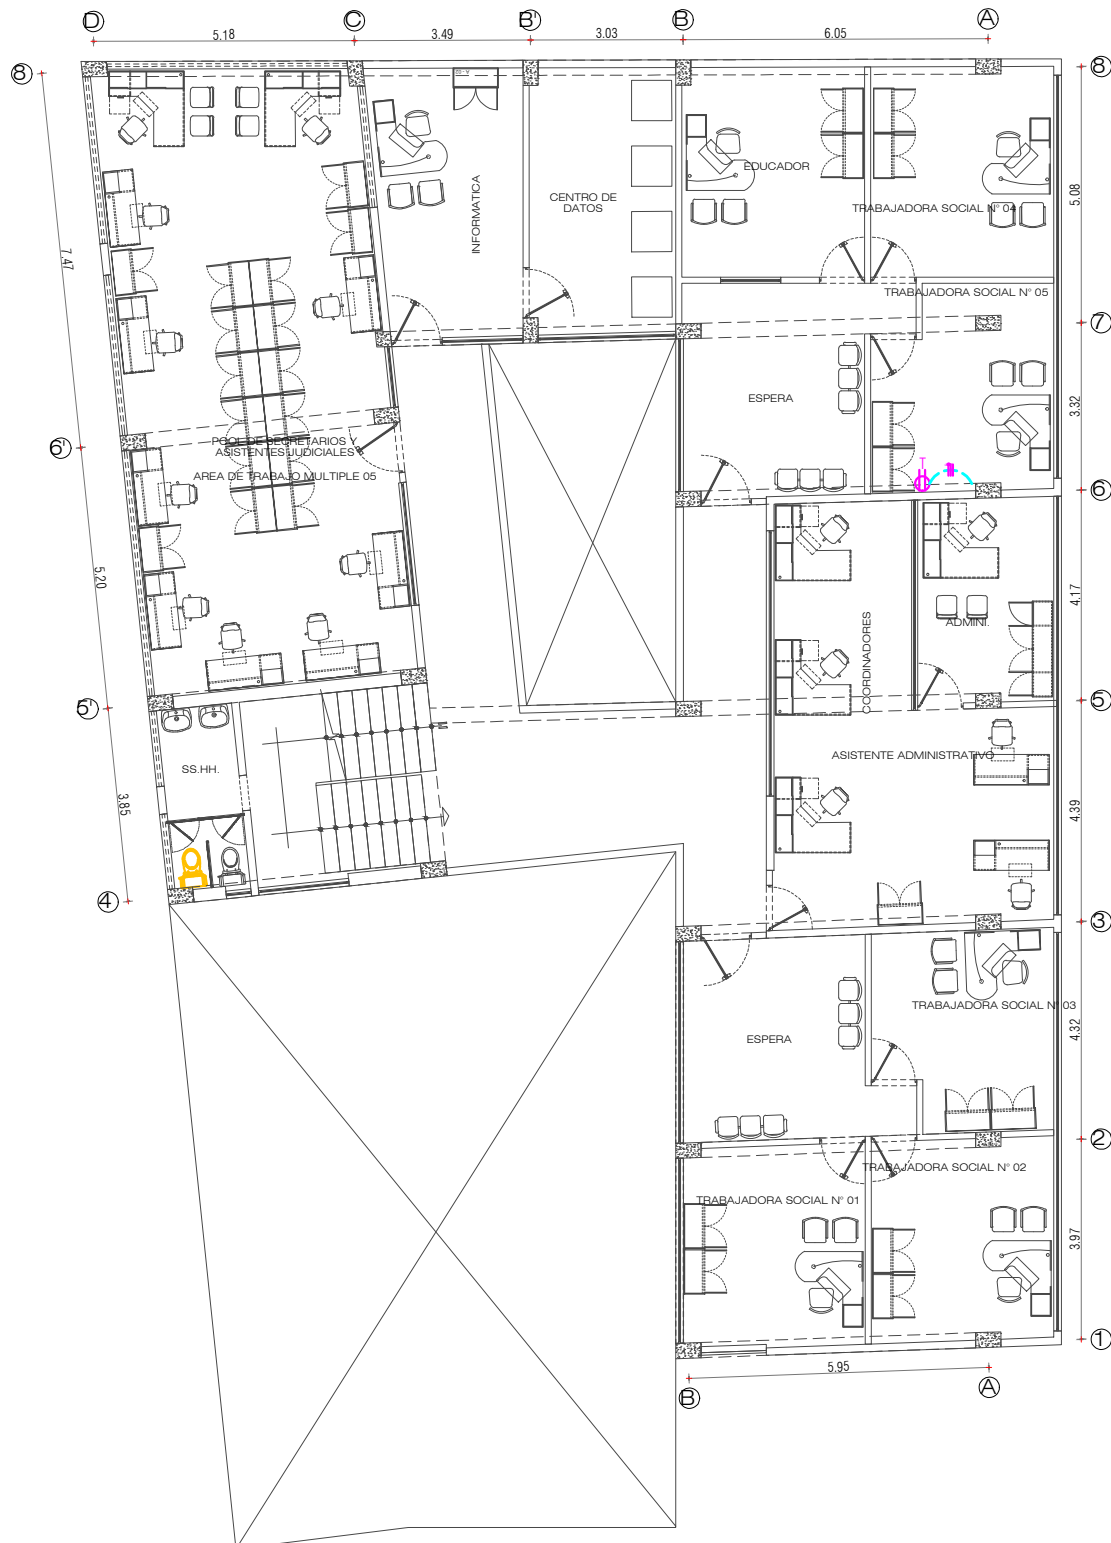

Firma Digital

Firmado digitalmente por SUNCION GUERRERO Silvia Josefina FAU 20568198272 soft Motivo: Doy V° B° Fecha: 22.03.2023 15:32:53 -05:00

ARQUITECTURA - QUINTO PISO - MODULO DE VIOLENCIA

CORTE SUPERIOR DE JUSTICIA DE JUNIN

ESC: 1/150

Firma Digital

Firmado digitalmente por BARRERA ROSALES Miguel Angel FAU 20568198272 soft Motivo: Doy V° B° Fecha: 23.03.2023 15:30:35 -05:00



"SERVICIO A TODO COSTO PARA EL MANTENIMIENTO DE LA RED DE AGUA POTABLE, RED DE DESAGÜE, SERVICIOS HIGIENICOS Y SISTEMA ELECTRICO DE LA SEDE CENTRAL, SUB SEDES, MODULOS BASICOS DE JUSTICIA Y PROGRAMAS POR PRESUPUESTO DEL DISTRITO JUDICIAL DE LA CS.JU/PJ"

ÁREA TÉCNICA	: COORDINACIÓN DE INFRAESTRUCTURA - CSJJU
DIRECCIÓN	: Av. FERROCARRIL N° 165
UBICACIÓN	: Dist. EL TAMBO; Prov. HUANCAYO; Dep. JUNÍN
ESCALA	: INDICADA
FECHA	: MARZO - 2023

ARQUITECTURA

A-36


LEYENDA INST. ELECTRICAS		
SÍMBOLO	DESCRIPCIÓN	COTA
	LUMINARIA LED TIPO PLATO DE 22W., E27, Ø24cm. LUZ FRÍA; A INSTALAR.	CIELO RASO
	FOCO LED TIPO BULBO DE 20W. E27 A INSTALAR, PREVIO DESMONTAJE.	CIELO RASO
	INTERRUPTOR SIMPLE A INSTALAR.	1.40
	TOMACORRIENTE DOBLE CON LINEA TIERRA; A INSTALAR.	0.40
	CANTIDAD DE CABLES	---

LEYENDA DE CIRCUITOS	
	CANAleta ADOSABLE DE PVC 12x20mm. CONDUCTORES DE 2x2.5mm ² /THW A INSTALAR; PARA INTERRUPTOR.
	CANAleta ADOSABLE DE PVC 12x20mm. CONDUCTORES DE 2x2.5mm ² /THW A INSTALAR; PARA LUMINARIAS.
	CANAleta ADOSABLE DE PVC 12x20mm. Y/O CANAleta DE PVC GRIS PARA PISO, CONDUCTORES DE 2x4mm ² /THW + 1x4mm ² CPT A INSTALAR; PARA TOMACORRIENTES.
	CANAleta ADOSABLE DE PVC 12x20mm. A INSTALAR, PREVIO DESMONTAJE DE LAS CANALETAS DETERIORADAS O SUELTAS.

NOTA:
LAS CANALETAS ADOSABLES A INSTALARSE, SE REFORZARAN CON SILICONA BLANCA POR LOS LATERALES.



Firmado digitalmente por SUNCION GUERRERO Silvia Josefina FAU
20568198272 soft
Motivo: Doy V° B°
Fecha: 22.03.2023 15:33:15 -05:00

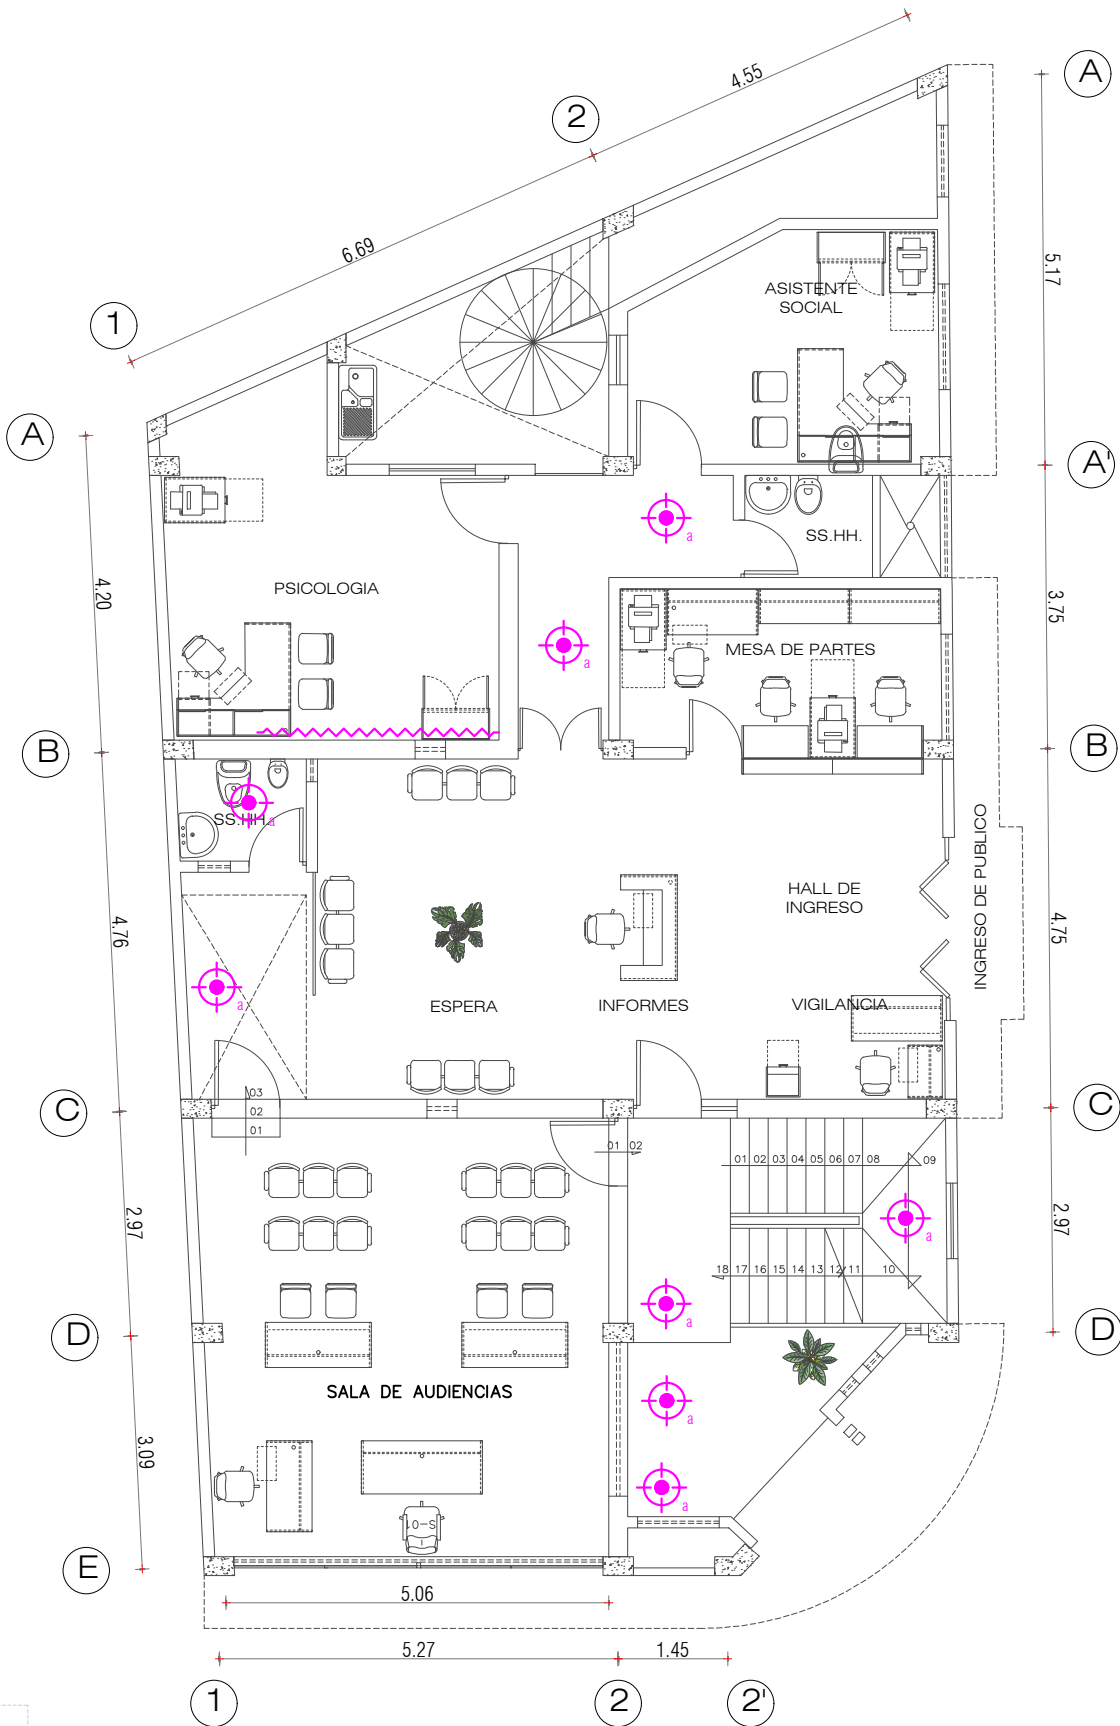

ARQUITECTURA - PRIMER PISO - MODULO DE VIOLENCIA / TARMA

CORTE SUPERIOR DE JUSTICIA DE JUNIN

ESC: 1/100



Firmado digitalmente por BARRERA ROSALES Miguel Angel FAU
20568198272 soft
Motivo: Doy V° B°
Fecha: 23.03.2023 15:29:46 -05:00



"SERVICIO A TODO COSTO PARA EL MANTENIMIENTO DE LA RED DE AGUA POTABLE, RED DE DESAGÜE, SERVICIOS HIGIENICOS Y SISTEMA ELECTRICO DE LA SEDE CENTRAL, SUB SEDES, MODULOS BASICOS DE JUSTICIA Y PROGRAMAS POR PRESUPUESTO DEL DISTRITO JUDICIAL DE LA CS.JJU/PJ"

ÁREA TÉCNICA	: COORDINACIÓN DE INFRAESTRUCTURA - CSJJU
DIRECCIÓN	: Jr. LOS LIRIOS N° 201 - 217
UBICACIÓN	: Dist. TARMA; Prov. TARMA; Dep. JUNIN
ESCALA	: INDICADA
FECHA	: MARZO - 2023

ARQUITECTURA

A-37


LEYENDA INST. ELECTRICAS		
SÍMBOLO	DESCRIPCIÓN	COTA
	LUMINARIA LED TIPO PLATO DE 22W., E27, Ø24cm. LUZ FRÍA; A INSTALAR.	CIELO RASO
	FOCO LED TIPO BULBO DE 20W. E27 A INSTALAR, PREVIO DESMONTAJE.	CIELO RASO
	INTERRUPTOR SIMPLE A INSTALAR.	1.40
	TOMACORRIENTE DOBLE CON LINEA TIERRA; A INSTALAR.	0.40
	CANTIDAD DE CABLES	---

LEYENDA DE CIRCUITOS	
	CANAleta ADOSABLE DE PVC 12x20mm. CONDUCTORES DE 2x2.5mm ² /THW A INSTALAR; PARA INTERRUPTOR.
	CANAleta ADOSABLE DE PVC 12x20mm. CONDUCTORES DE 2x2.5mm ² /THW A INSTALAR; PARA LUMINARIAS.
	CANAleta ADOSABLE DE PVC 12x20mm. Y/O CANAleta DE PVC GRIS PARA PISO, CONDUCTORES DE 2x4mm ² /THW + 1x4mm ² CPT A INSTALAR; PARA TOMACORRIENTES.
	CANAleta ADOSABLE DE PVC 12x20mm. A INSTALAR, PREVIO DESMONTAJE DE LAS CANALETAS DETERIORADAS O SUELTAS.

NOTA:
LAS CANALETAS ADOSABLES A INSTALARSE, SE REFORZARAN CON SILICONA BLANCA POR LOS LATERALES.

Firma Digital

Firmado digitalmente por SUNCION GUERRERO Silvia Josefina FAU 20568198272 soft
Motivo: Doy V° B°
Fecha: 22.03.2023 15:33:21 -05:00

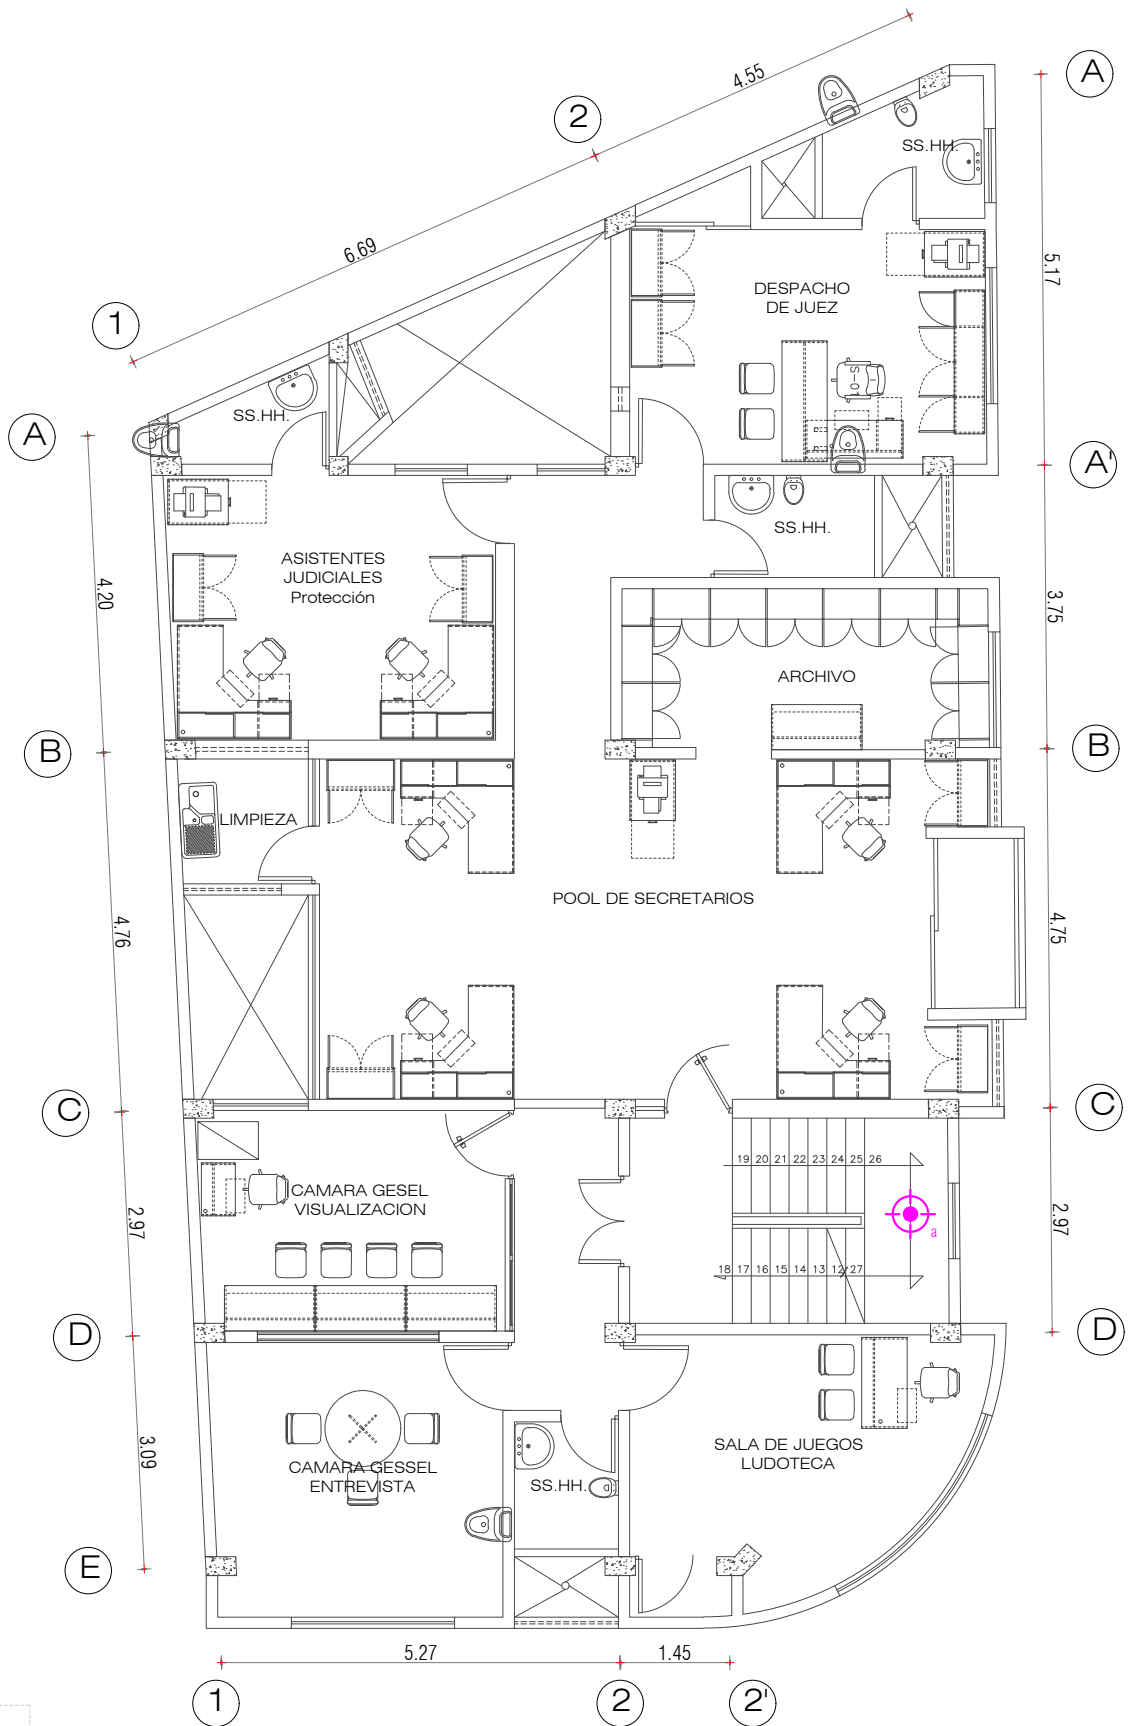

ARQUITECTURA - SEGUNDO PISO - MODULO DE VIOLENCIA / TARMA

CORTE SUPERIOR DE JUSTICIA DE JUNIN

ESC: 1/100

"SERVICIO A TODO COSTO PARA EL MANTENIMIENTO DE LA RED DE AGUA POTABLE, RED DE DESAGÜE, SERVICIOS HIGIENICOS Y SISTEMA ELECTRICO DE LA SEDE CENTRAL, SUB SEDES, MODULOS BASICOS DE JUSTICIA Y PROGRAMAS POR PRESUPUESTO DEL DISTRITO JUDICIAL DE LA CS.JU/PJ"

ÁREA TÉCNICA	: COORDINACIÓN DE INFRAESTRUCTURA - CSJJU
DIRECCIÓN	: Jr. LOS LIRIOS N° 201 - 217
UBICACIÓN	: Dist. TARMA; Prov. TARMA; Dep. JUNIN
ESCALA	: INDICADA
FECHA	: MARZO - 2023

ARQUITECTURA

A-38

Firma Digital

Firmado digitalmente por BARRERA ROSALES Miguel Angel FAU 20568198272 soft
Motivo: Doy V° B°
Fecha: 23.03.2023 15:29:51 -05:00


LEYENDA INST. ELECTRICAS		
SÍMBOLO	DESCRIPCIÓN	COTA
	LUMINARIA LED TIPO PLATO DE 22W., E27, Ø24cm. LUZ FRÍA; A INSTALAR.	CIELO RASO
	FOCO LED TIPO BULBO DE 20W. E27 A INSTALAR, PREVIO DESMONTAJE.	CIELO RASO
	INTERRUPTOR SIMPLE A INSTALAR.	1.40
	TOMACORRIENTE DOBLE CON LINEA TIERRA; A INSTALAR.	0.40
	CANTIDAD DE CABLES	---

LEYENDA DE CIRCUITOS	
	CANAleta ADOSABLE DE PVC 12x20mm. CONDUCTORES DE 2x2.5mm ² /THW A INSTALAR; PARA INTERRUPTOR.
	CANAleta ADOSABLE DE PVC 12x20mm. CONDUCTORES DE 2x2.5mm ² /THW A INSTALAR; PARA LUMINARIAS.
	CANAleta ADOSABLE DE PVC 12x20mm. Y/O CANAleta DE PVC GRIS PARA PISO, CONDUCTORES DE 2x4mm ² /THW + 1x4mm ² CPT A INSTALAR; PARA TOMACORRIENTES.
	CANAleta ADOSABLE DE PVC 12x20mm. A INSTALAR, PREVIO DESMONTAJE DE LAS CANALETAS DETERIORADAS O SUELTAS.

NOTA:
LAS CANALETAS ADOSABLES A INSTALARSE, SE REFORZARAN CON SILICONA BLANCA POR LOS LATERALES.



Firmado digitalmente por SUNCION GUERRERO Silvia Josefina FAU 20568198272 soft
Motivo: Doy V° B°
Fecha: 22.03.2023 15:33:28 -05:00

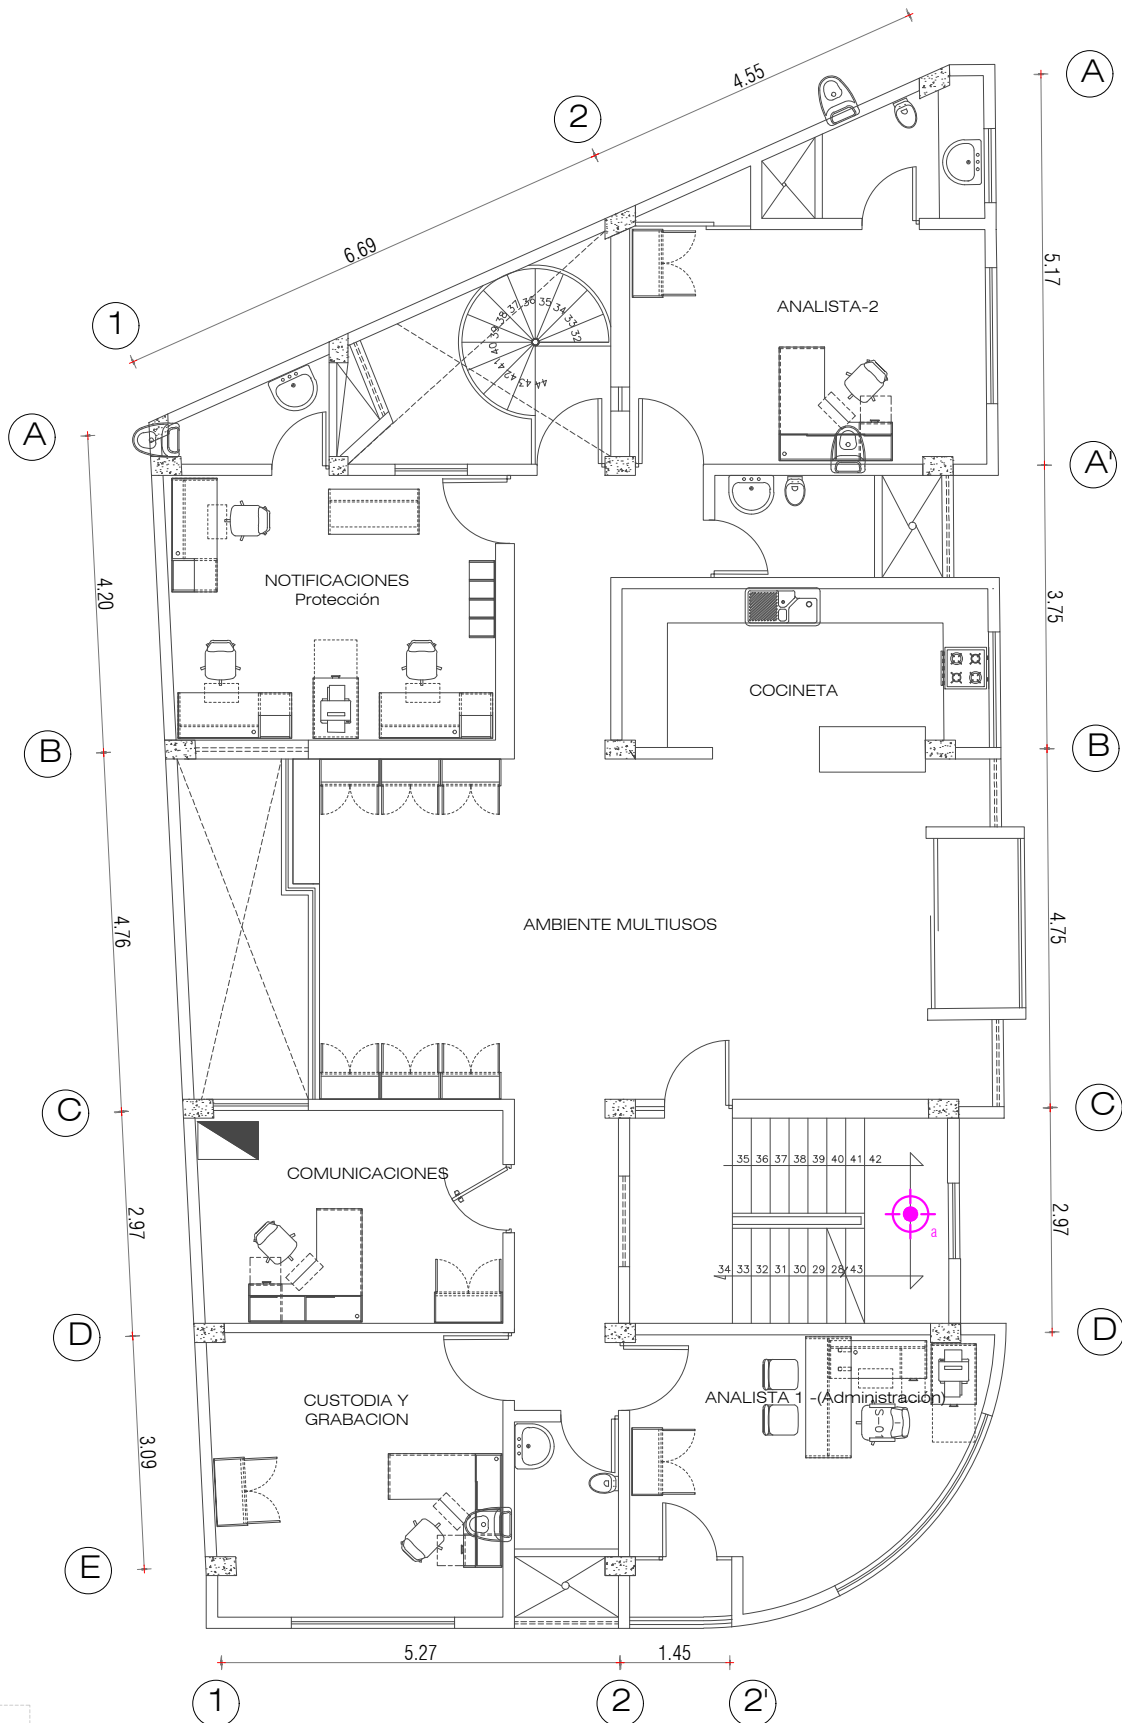

ARQUITECTURA - TERCER PISO - MODULO DE VIOLENCIA / TARMA

CORTE SUPERIOR DE JUSTICIA DE JUNIN

ESC: 1/100



Firmado digitalmente por BARRERA ROSALES Miguel Angel FAU 20568198272 soft
Motivo: Doy V° B°
Fecha: 23.03.2023 15:29:55 -05:00




"SERVICIO A TODO COSTO PARA EL MANTENIMIENTO DE LA RED DE AGUA POTABLE, RED DE DESAGÜE, SERVICIOS HIGIENICOS Y SISTEMA ELECTRICO DE LA SEDE CENTRAL, SUB SEDES, MODULOS BASICOS DE JUSTICIA Y PROGRAMAS POR PRESUPUESTO DEL DISTRITO JUDICIAL DE LA CS.JU/PJ"

ÁREA TÉCNICA	: COORDINACIÓN DE INFRAESTRUCTURA - CSJJU
DIRECCIÓN	: Jr. LOS LIRIOS N° 201 - 217
UBICACIÓN	: Dist. TARMA; Prov. TARMA; Dep. JUNIN
ESCALA	: INDICADA
FECHA	: MARZO - 2023

ARQUITECTURA

A-39

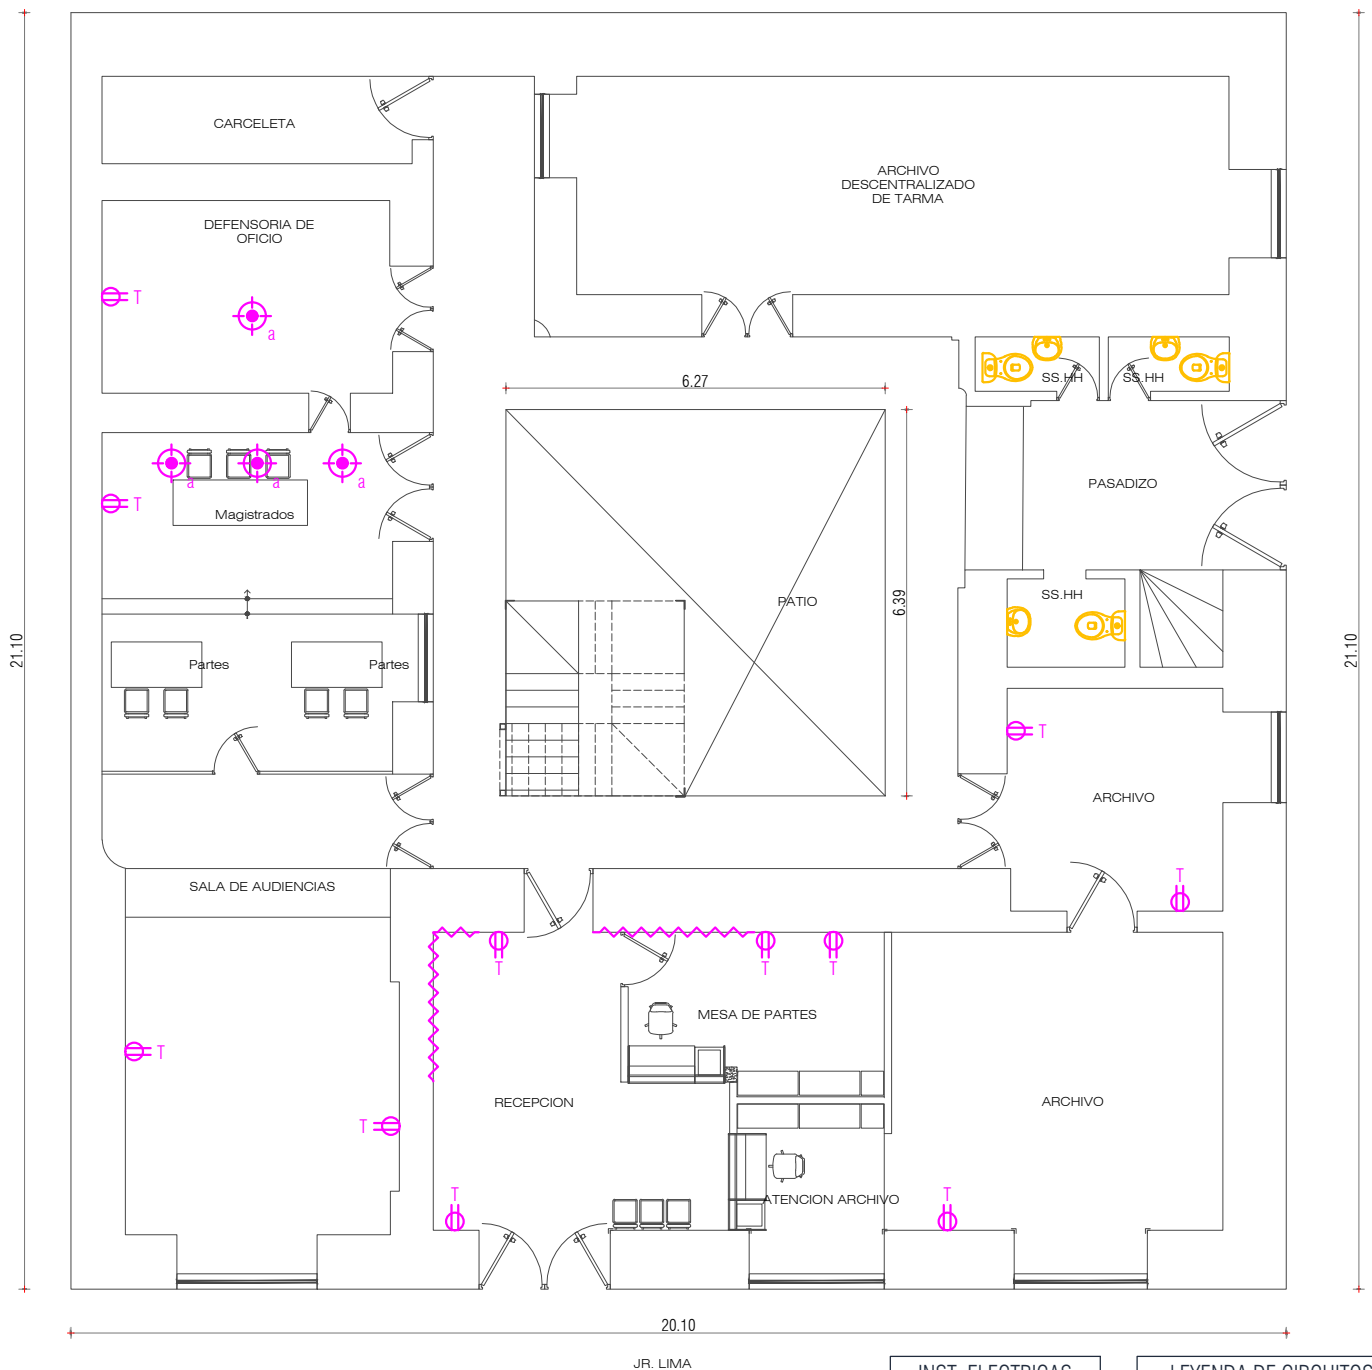

ARQUITECTURA - PRIMER PISO - SALA MIXTA DE TARMA
CORTE SUPERIOR DE JUSTICIA DE JUNIN

ESC: 1/125

JR. LIMA

LEYENDA INST. SANITARIAS

SÍMBOLO	DESCRIPCIÓN
	KIT DE CONTROL DE AGUA DE INODOROS; A CAMBIAR.
	LLAVE DE AGUA PARA LAVABO CON PULSADOR; A CAMBIAR.
	LLAVE DE AGUA PARA URINARIO CON PULSADOR; A CAMBIAR.
	TRAMPA TIPO "P" DE PVC DE Ø2"; A CAMBIAR.

INST. ELECTRICAS

SÍMBOLO	DESCRIPCIÓN
	LUMINARIA LED TIPO PLATO DE 22W., E27, Ø24cm. LUZ FRÍA; A INSTALAR.
	FOCO LED TIPO BULBO DE 20W. E27 A INSTALAR, PREVIO DESMONTAJE.
	INTERRUPTOR SIMPLE A INSTALAR.
	INTERRUPTOR DOBLE CON LINEA TIERRA; A INSTALAR.
	CANTIDAD DE CABLES

NOTA:
LAS CANALETAS ADOSABLES A INSTALARSE, SE REFORZARÁN CON SILICONA BLANCA POR LOS LATERALES.

LEYENDA DE CIRCUITOS

	CANAleta ADOSABLE DE PVC 12x20mm. CONDUCTORES DE 2x2.5mm ² /THW A INSTALAR; PARA INTERRUPTOR.
	CANAleta ADOSABLE DE PVC 12x20mm. CONDUCTORES DE 2x2.5mm ² /THW A INSTALAR; PARA LUMINARIAS.
	CANAleta ADOSABLE DE PVC 12x20mm. Y/O CANAleta DE PVC GRIS PARA PISO, CONDUCTORES DE 2x4mm ² /THW + 1x4mm ² CPT A INSTALAR; PARA TOMACORRIENTES.
	CANAleta ADOSABLE DE PVC 12x20mm. A INSTALAR, PREVIO DESMONTAJE DE LAS CANALETAS DETERIORADAS O SUELTAS.
	CANAleta PARA PISO DE PVC GRIS DE 60x13mm., CONSIDERAR EL ORDENAMIENTO DE CABLES SUELTOS.



Firmado digitalmente por SEDANO
CALDERÓN Luis Manuel FAU
20568198272 soft
Motivo: Doy V° B°
Fecha: 20.03.2023 14:35:23 -05:00



Firmado digitalmente por BARRERA
ROSALES Miguel Angel FAU
20568198272 soft
Motivo: Doy V° B°
Fecha: 17.03.2023 18:12:09 -05:00




"SERVICIO A TODO COSTO PARA EL MANTENIMIENTO DE LA RED DE AGUA POTABLE, RED DE DESAGÜE, SERVICIOS HIGIENICOS Y SISTEMA ELECTRICO DE LA SEDE CENTRAL, SUB SEDES, MODULOS BASICOS DE JUSTICIA Y PROGRAMAS POR PRESUPUESTO DEL DISTRITO JUDICIAL DE LA CS.JJU/PJ"

ÁREA TÉCNICA	: COORDINACIÓN DE INFRAESTRUCTURA - CSJJU
DIRECCIÓN	: Jr. LIMA N° 510
UBICACIÓN	: Dist. TARMA; Prov. TARMA; Dep. JUNIN
ESCALA	: INDICADA
FECHA	: MARZO - 2023

ARQUITECTURA

A-40

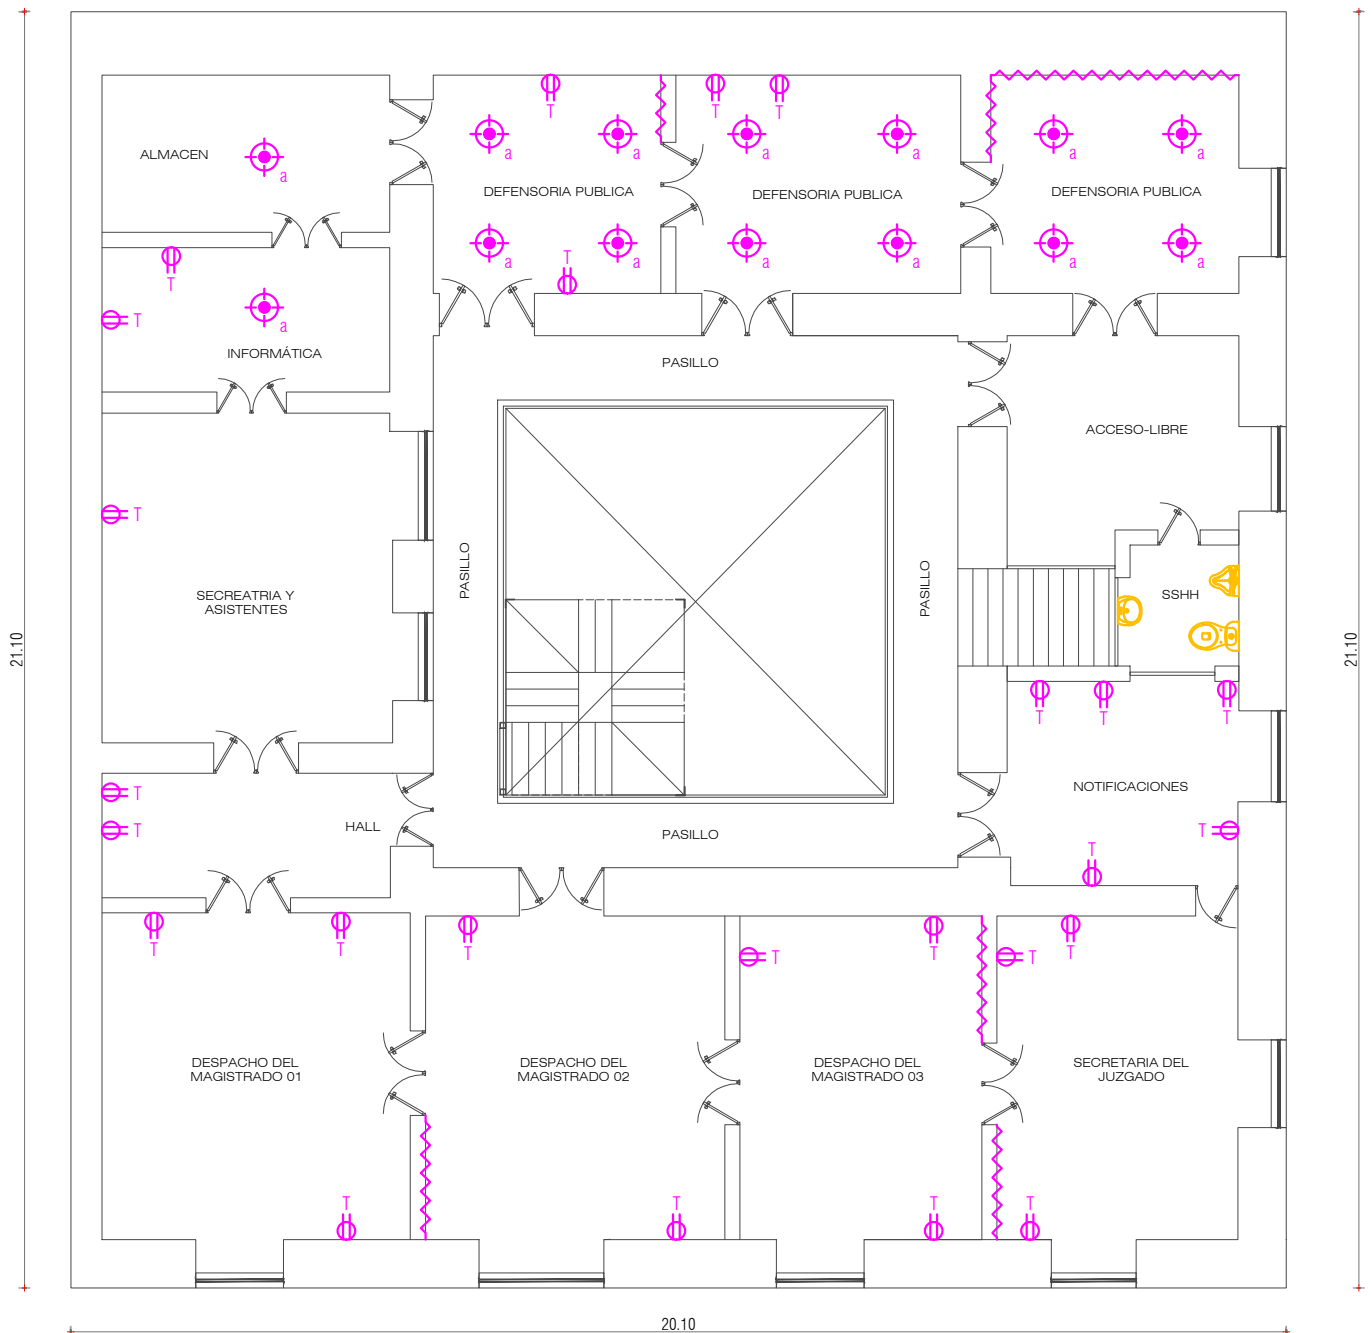

ARQUITECTURA - SEGUNDO PISO - SALA MIXTA DE TARMA

CORTE SUPERIOR DE JUSTICIA DE JUNIN

ESC: 1/125

LEYENDA INST. SANITARIAS	
SÍMBOLO	DESCRIPCIÓN
	KIT DE CONTROL DE AGUA DE INODORO; A CAMBIAR.
	LLAVE DE AGUA PARA LAVABO CON PULSADOR; A CAMBIAR.
	LLAVE DE AGUA PARA URINARIO CON PULSADOR; A CAMBIAR.
	TRAMPA TIPO "P" DE PVC DE Ø2"; A CAMBIAR.

INST. ELECTRICAS	
SÍMBOLO	DESCRIPCIÓN
	LUMINARIA LED TIPO PLATO DE 22W., E27, Ø24cm. LUZ FRÍA; A INSTALAR.
	FOCO LED TIPO BULBO DE 20W. E27 A INSTALAR, PREVIO DESMONTAJE.
	INTERRUPTOR SIMPLE A INSTALAR.
	TOMACORRIENTE DOBLE CON LINEA TIERRA; A INSTALAR
	CANTIDAD DE CABLES

NOTA:
LAS CANALETAS ADOSABLES A INSTALARSE, SE REFORZARAN CON SILICONA BLANCA POR LOS LATERALES.

LEYENDA DE CIRCUITOS	
	CANAleta ADOSABLE DE PVC 12x20mm. CONDUCTORES DE 2x2.5mm ² /THW A INSTALAR; PARA INTERRUPTOR.
	CANAleta ADOSABLE DE PVC 12x20mm. CONDUCTORES DE 2x2.5mm ² /THW A INSTALAR; PARA LUMINARIAS.
	CANAleta ADOSABLE DE PVC 12x20mm. Y/O CANAleta DE PVC GRIS PARA PISO, CONDUCTORES DE 2x4mm ² /THW + 1x4mm ² CPT A INSTALAR; PARA TOMACORRIENTES.
	CANAleta ADOSABLE DE PVC 12x20mm. A INSTALAR, PREVIO DESMONTAJE DE LAS CANALETAS DETERIORADAS O SUELTAS.
	CANAleta PARA PISO DE PVC GRIS DE 60x13mm., CONSIDERAR EL ORDENAMIENTO DE CABLES SUELTOS.

Firma Digital

Firmado digitalmente por SEDANO CALDERON Luis Manuel FAU 20568198272 soft
Motivo: Doy V° B°
Fecha: 20.03.2023 14:35:51 -05:00

Firma Digital

Firmado digitalmente por BARRERA ROSALES Miguel Angel FAU 20568198272 soft
Motivo: Doy V° B°
Fecha: 17.03.2023 18:12:20 -05:00




"SERVICIO A TODO COSTO PARA EL MANTENIMIENTO DE LA RED DE AGUA POTABLE, RED DE DESAGÜE, SERVICIOS HIGIENICOS Y SISTEMA ELECTRICO DE LA SEDE CENTRAL, SUB SEDES, MODULOS BASICOS DE JUSTICIA Y PROGRAMAS POR PRESUPUESTO DEL DISTRITO JUDICIAL DE LA CS.JU/PJ"

ÁREA TÉCNICA	: COORDINACIÓN DE INFRAESTRUCTURA - CSJJU
DIRECCIÓN	: Jr. LIMA N° 510
UBICACIÓN	: Dist. TARMA; Prov. TARMA; Dep. JUNIN
ESCALA	: INDICADA
FECHA	: MARZO - 2023

ARQUITECTURA

A-41

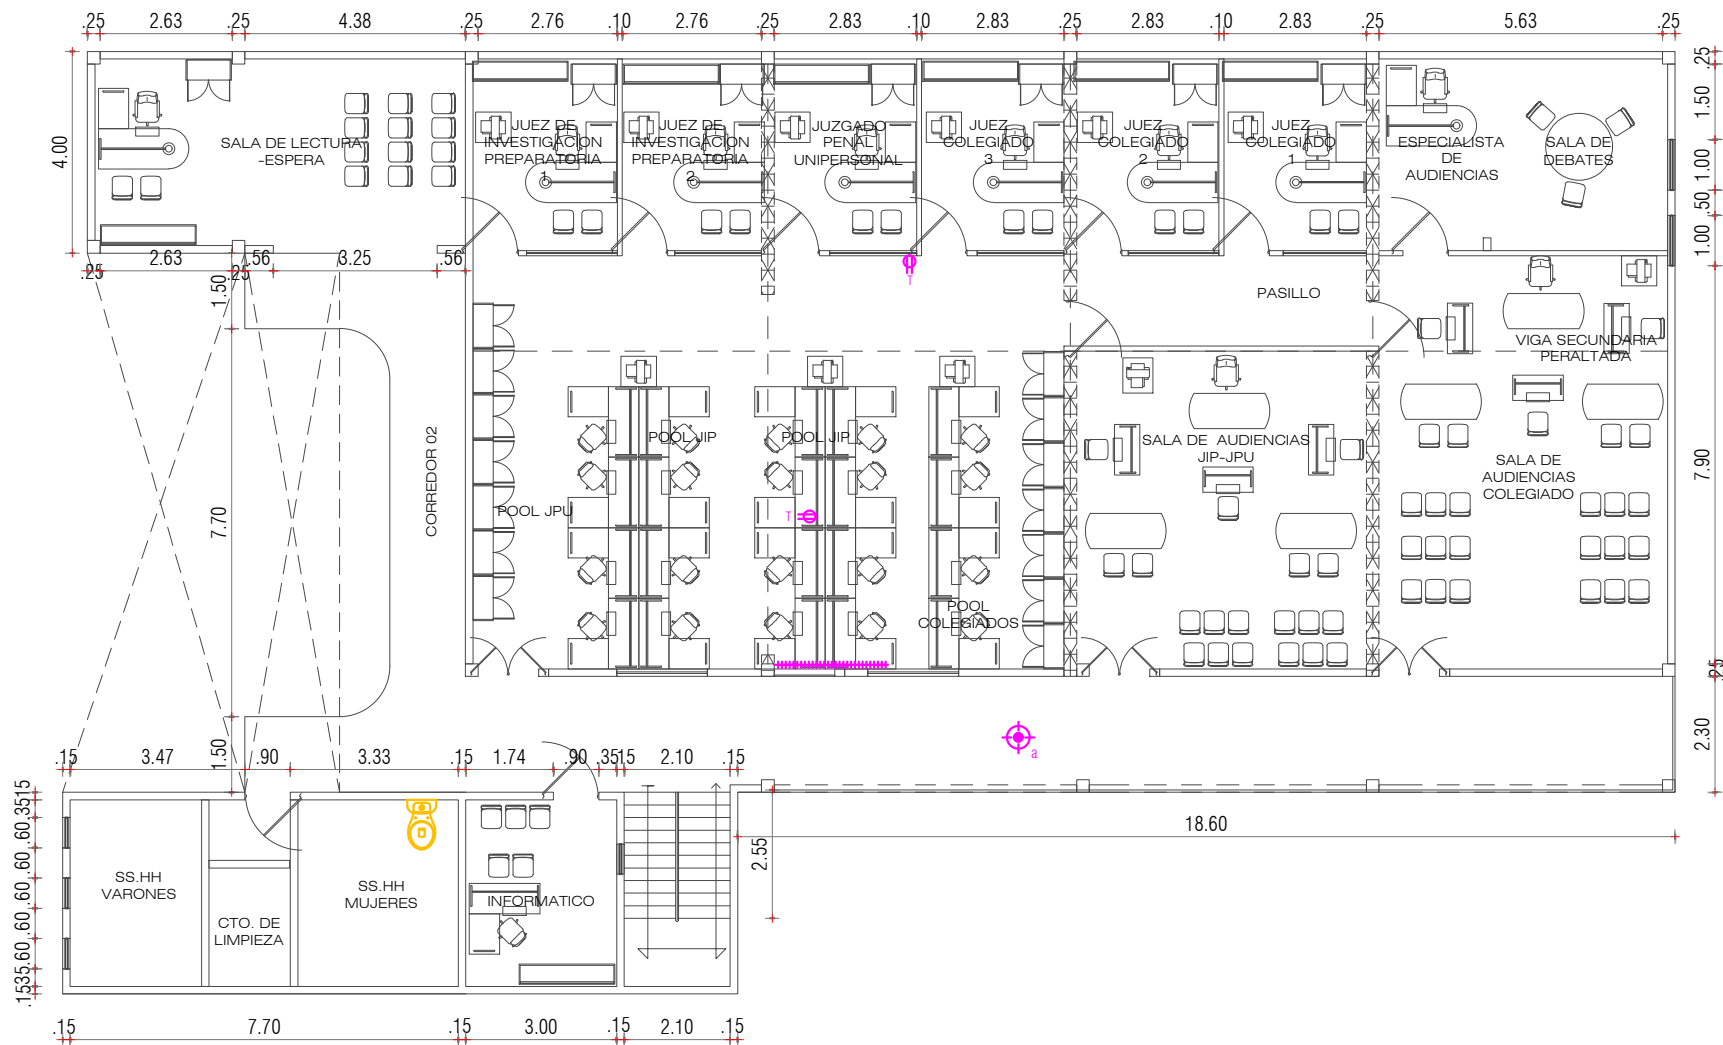


ARQUITECTURA - TERCER PISO - MNCPJ TARMA
CORTE SUPERIOR DE JUSTICIA DE JUNIN ESC: 1/150

Firma Digital

Firmado digitalmente por ZARATE
PAUCARPURA Miriam Rosario
FAU 20568198272 soft
Motivo: Doy V° B°
Fecha: 23.03.2023 20:08:31 -05:00

Firma Digital

Firmado digitalmente por BARRERA
ROSALES Miguel Angel FAU
20568198272 soft
Motivo: Doy V° B°
Fecha: 24.03.2023 08:19:07 -05:00

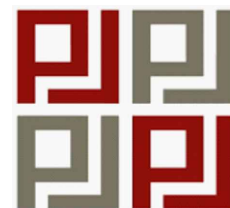


"SERVICIO A TODO COSTO PARA EL MANTENIMIENTO DE LA RED DE AGUA POTABLE, RED DE DESAGÜE, SERVICIOS HIGIÉNICOS Y SISTEMA ELECTRICO DE LA SEDE CENTRAL, SUB SEDES, MODULOS BASICOS DE JUSTICIA Y PROGRAMAS POR PRESUPUESTO DEL DISTRITO JUDICIAL DE LA CSJJU/PJ"

ÁREA TÉCNICA : COORDINACIÓN DE INFRAESTRUCTURA - CSJJU
DIRECCIÓN : Jr. CUZCO N° 262 - Centro Cultural Fortunato Card.
UBICACIÓN : Dist. TARMA; Prov. TARMA; Dep. JUNÍN
ESCALA : INDICADA
FECHA : MARZO - 2023

ARQUITECTURA

A-42

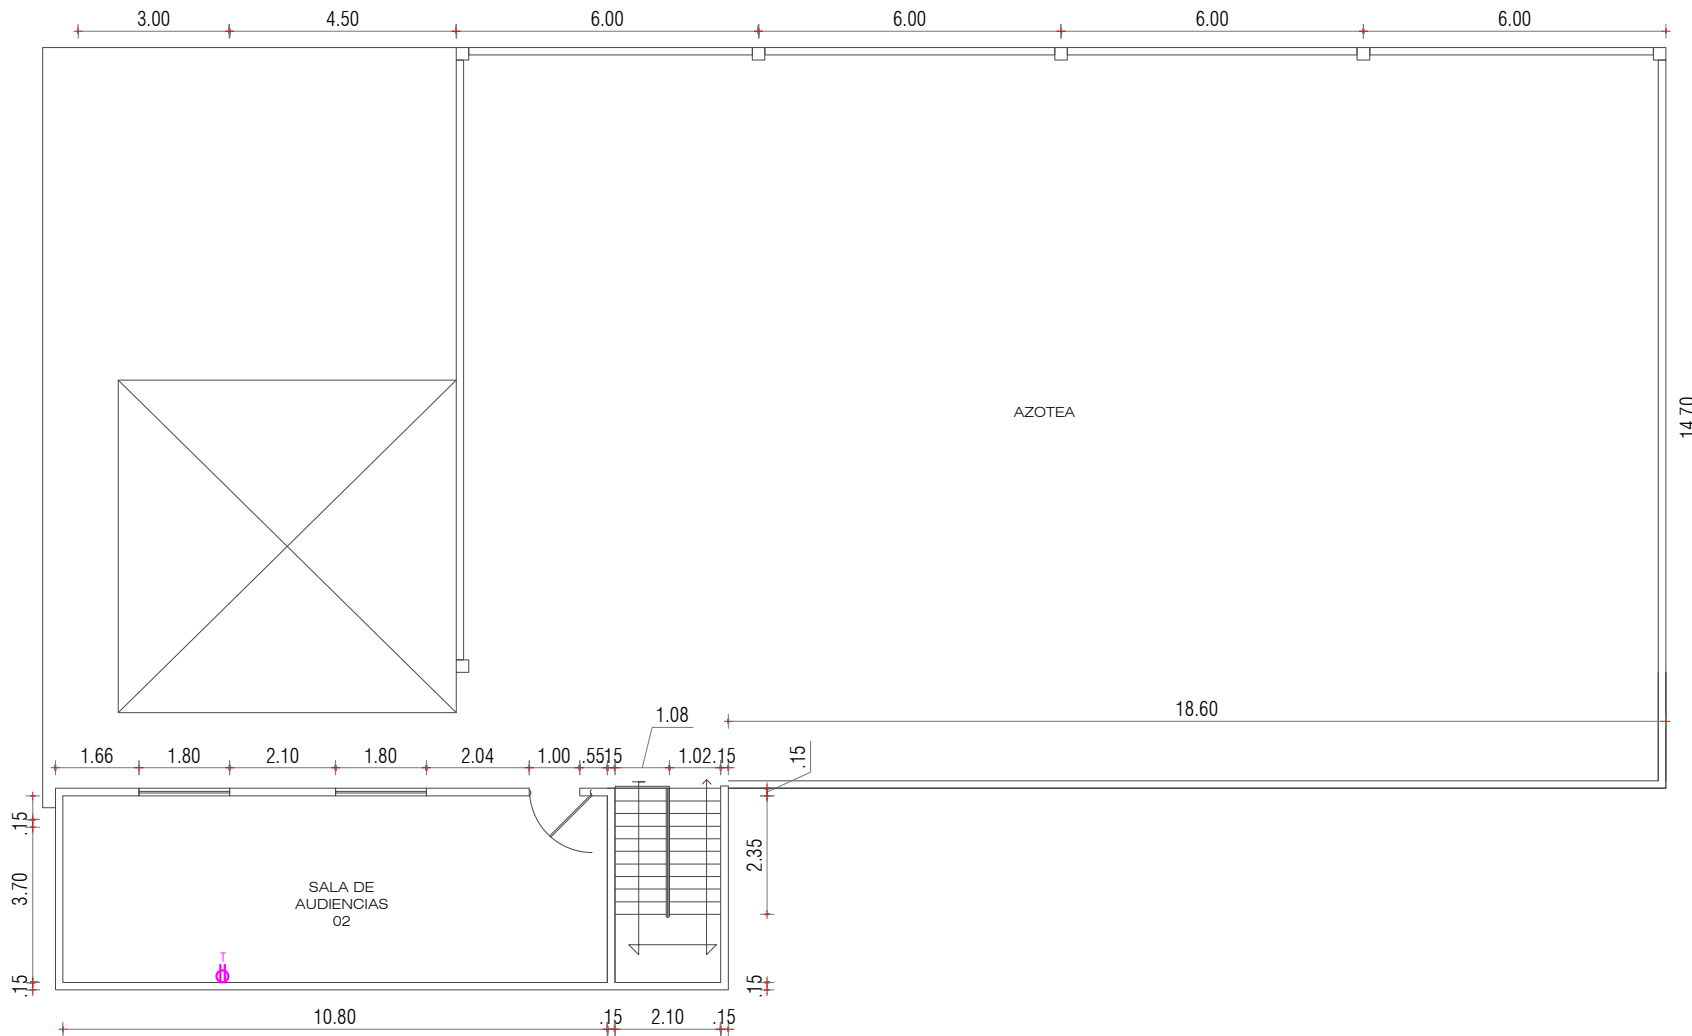

LEYENDA INST. SANITARIAS	
SÍMBOLO	DESCRIPCIÓN
	INSTALACIÓN DE ASIENTO DE INODORO; A CAMBIAR.

LEYENDA INST. ELÉCTRICAS		
SÍMBOLO	DESCRIPCIÓN	COTA
	LUMINARIA LED TIPO PLATO DE 22W., E27, Ø24cm. LUZ FRÍA; A INSTALAR.	CIELO RASO
	FOCO LED TIPO BULBO DE 20W. E27 A INSTALAR, PREVIO DESMONTAJE.	CIELO RASO
	INTERRUPTOR SIMPLE A INSTALAR.	1.40
	TOMACORRIENTE DOBLE CON LINEA TIERRA; A INSTALAR	0.40
	CANTIDAD DE CABLES	---

LEYENDA DE CIRCUITOS	
	CANAleta ADOSABLE DE PVC 12x20mm. CONDUCTORES DE 2x2.5mm ² /THW A INSTALAR; PARA INTERRUPTOR.
	CANAleta ADOSABLE DE PVC 12x20mm. CONDUCTORES DE 2x2.5mm ² /THW A INSTALAR; PARA LUMINARIAS.
	CANAleta ADOSABLE DE PVC 12x20mm. Y/O CANAleta DE PVC GRIS PARA PISO, CONDUCTORES DE 2x4mm ² /THW + 1x4mm ² CPT A INSTALAR; PARA TOMACORRIENTES.
	CANAleta ADOSABLE DE PVC 12x20mm. A INSTALAR, PREVIO DESMONTAJE DE LAS CANALETAS DETERIORADAS O SUELTAS.
	CANAleta PARA PISO DE PVC GRIS DE 60x13mm., CONSIDERAR EL ORDENAMIENTO DE CABLES SUELTOS.

NOTA:
LAS CANALETAS ADOSABLES A INSTALARSE, SE REFORZARAN CON SILICONA BLANCA POR LOS LATERALES.

ARQUITECTURA - CUARTO PISO - MNCPP TARMA


CORTE SUPERIOR DE JUSTICIA DE JUNIN ESC: 1/150

Firma Digital

Firmado digitalmente por ZARATE PAUCARPURA Miriam Rosario FAU 20568198272 soft Motivo: Doy V° B° Fecha: 23.03.2023 20:08:40 -05:00

Firma Digital

Firmado digitalmente por BARRERA ROSALES Miguel Angel FAU 20568198272 soft Motivo: Doy V° B° Fecha: 24.03.2023 08:19:14 -05:00

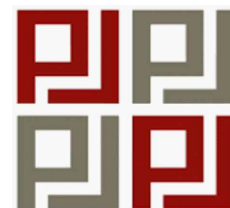


"SERVICIO A TODO COSTO PARA EL MANTENIMIENTO DE LA RED DE AGUA POTABLE, RED DE DESAGÜE, SERVICIOS HIGIÉNICOS Y SISTEMA ELÉCTRICO DE LA SEDE CENTRAL, SUB SEDES, MÓDULOS BÁSICOS DE JUSTICIA Y PROGRAMAS POR PRESUPUESTO DEL DISTRITO JUDICIAL DE LA CSJJU/PJ"

ÁREA TÉCNICA	: COORDINACIÓN DE INFRAESTRUCTURA - CSJJU
DIRECCIÓN	: Jr. CUZCO N° 262 - Centro Cultural Fortunato Card.
UBICACIÓN	: Dist. TARMA; Prov. TARMA; Dep. JUNÍN
ESCALA	: INDICADA
FECHA	: MARZO - 2023

ARQUITECTURA

A-43

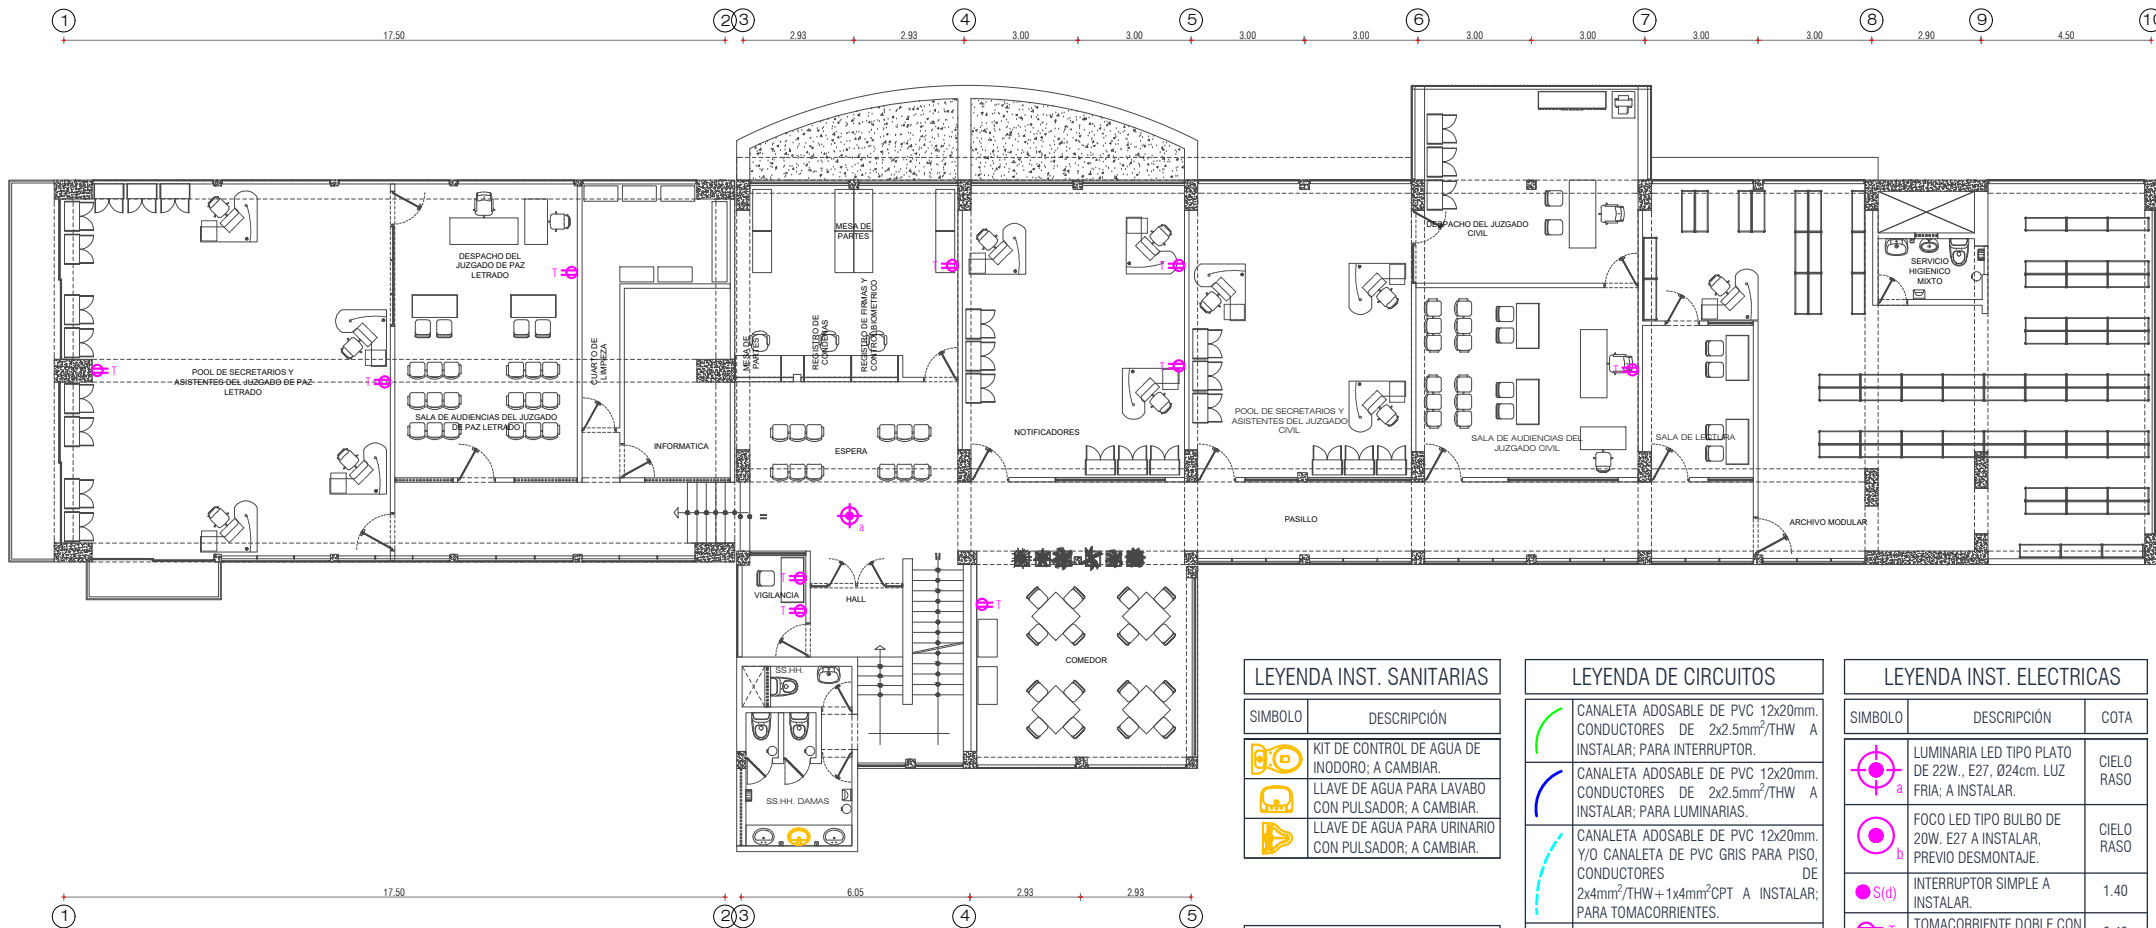

ARQUITECTURA - TERCER PISO - SUS SEDE DE LA OROYA
CORTE SUPERIOR DE JUSTICIA DE JUNIN
ESC: 1/200




Firmado digitalmente por CEDRON
SAMANIEGO Elena Sara FAU
20568198272 soft
Motivo: Doy V° B°
Fecha: 21.03.2023 18:55:47 -05:00



Firmado digitalmente por ZARATE
PAUCARPURA Miriam Rosario
FAU 20568198272 soft
Motivo: Doy V° B°
Fecha: 23.03.2023 20:16:12 -05:00



Firmado digitalmente por BARRERA
ROSALES Miguel Angel FAU
20568198272 soft
Motivo: Doy V° B°
Fecha: 24.03.2023 08:20:25 -05:00

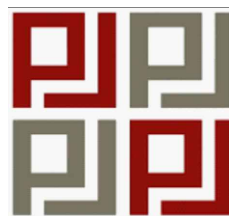


"SERVICIO A TODO COSTO PARA EL MANTENIMIENTO DE LA RED DE AGUA POTABLE, RED DE DESAGÜE, SERVICIOS HIGIÉNICOS Y SISTEMA ELECTRICICO DE LA SEDE CENTRAL, SUB SEDES, MODULOS BASICOS DE JUSTICIA Y PROGRAMAS POR PRESUPUESTO DEL DISTRITO JUDICIAL DE LA CSJJU/PJ"

ÁREA TÉCNICA : COORDINACIÓN DE INFRAESTRUCTURA - CSJJU
DIRECCIÓN : Jr. HORACIO ZEVALLOS N° 407 - CENTRO CIVICO
UBICACIÓN : Dist. LA OROYA, Prov. YAULI; Dep. JUNÍN
ESCALA : INDICADA
FECHA : MARZO - 2023

ARQUITECTURA

A-44

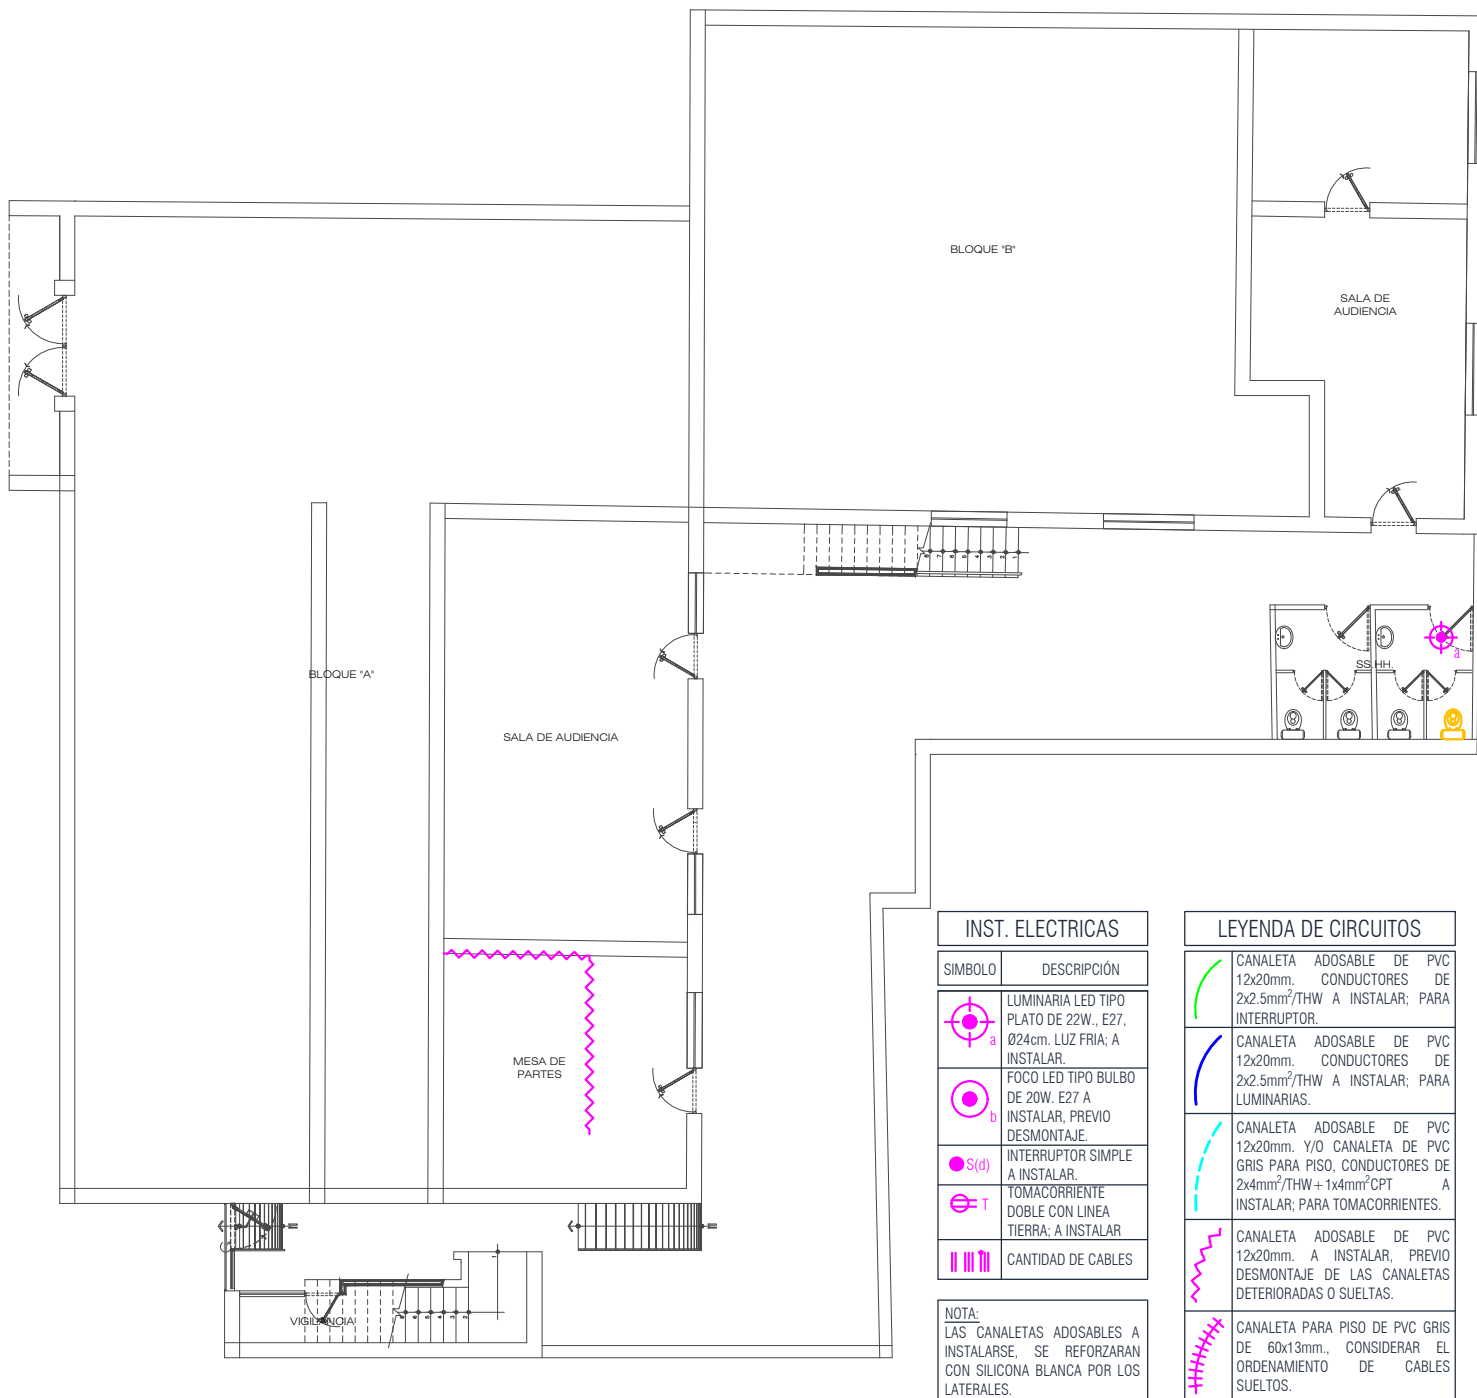

INST. ELECTRICAS	
SIMBOLO	DESCRIPCION
	LUMINARIA LED TIPO PLATO DE 22W., E27, Ø24cm. LUZ FRIA; A INSTALAR.
	FOCO LED TIPO BULBO DE 20W. E27 A INSTALAR, PREVIO DESMONTAJE.
	INTERRUPTOR SIMPLE A INSTALAR.
	TOMACORRIENTE DOBLE CON LINEA TIERRA; A INSTALAR
	CANTIDAD DE CABLES
NOTA: LAS CANALETAS ADOSABLES A INSTALARSE, SE REFORZARAN CON SILICONA BLANCA POR LOS LATERALES.	

LEYENDA DE CIRCUITOS	
	CANAleta ADOSABLE DE PVC 12x20mm. CONDUCTORES DE 2x2.5mm ² /THW A INSTALAR; PARA INTERRUPTOR.
	CANAleta ADOSABLE DE PVC 12x20mm. CONDUCTORES DE 2x2.5mm ² /THW A INSTALAR; PARA LUMINARIAS.
	CANAleta ADOSABLE DE PVC 12x20mm. Y/O CANAleta DE PVC GRIS PARA PISO, CONDUCTORES DE 2x4mm ² /THW + 1x4mm ² CPT A INSTALAR; PARA TOMACORRIENTES.
	CANAleta ADOSABLE DE PVC 12x20mm. A INSTALAR, PREVIO DESMONTAJE DE LAS CANALETAS DETERIORADAS O SUELTAS.
	CANAleta PARA PISO DE PVC GRIS DE 60x13mm., CONSIDERAR EL ORDENAMIENTO DE CABLES SUELTOS.

ARQUITECTURA - PRIMER PISO - SUB SEDE DE JUNIN

CORTE SUPERIOR DE JUSTICIA DE JUNIN

ESC: 1/150

LEYENDA INST. SANITARIAS	
SIMBOLO	DESCRIPCION
	KIT DE CONTROL DE AGUA DE INODORO; A CAMBIAR.
	LLAVE DE AGUA PARA LAVABO CON PULSADOR Y TRAMPA TIPO BOTELLA; A CAMBIAR.
	LLAVE DE AGUA PARA URINARIO CON PULSADOR; A CAMBIAR.



Firmado digitalmente por SEDANO CALDERON Luis Manuel FAU
20568198272 soft
Motivo: Doy V° B°
Fecha: 20.03.2023 14:36:32 -05:00



Firmado digitalmente por ZARATE PAUCARPURA Miriam Rosario
FAU 20568198272 soft
Motivo: Doy V° B°
Fecha: 23.03.2023 20:14:53 -05:00



Firmado digitalmente por BARRERA ROSALES Miguel Angel FAU
20568198272 soft
Motivo: Doy V° B°
Fecha: 17.03.2023 18:13:21 -05:00




"SERVICIO A TODO COSTO PARA EL MANTENIMIENTO DE LA RED DE AGUA POTABLE, RED DE DESAGÜE, SERVICIOS HIGIENICOS Y SISTEMA ELECTRICO DE LA SEDE CENTRAL, SUB SEDES, MODULOS BASICOS DE JUSTICIA Y PROGRAMAS POR PRESUPUESTO DEL DISTRITO JUDICIAL DE LA CS.JU/PJ"

ÁREA TÉCNICA	: COORDINACIÓN DE INFRAESTRUCTURA - CSJJU
DIRECCIÓN	: Jr. SIMON BOLIVAR N° 800
UBICACIÓN	: Dist. JUNIN; Prov. JUNIN; Dep. JUNIN
ESCALA	: INDICADA
FECHA	: MARZO - 2023

ARQUITECTURA

A-46

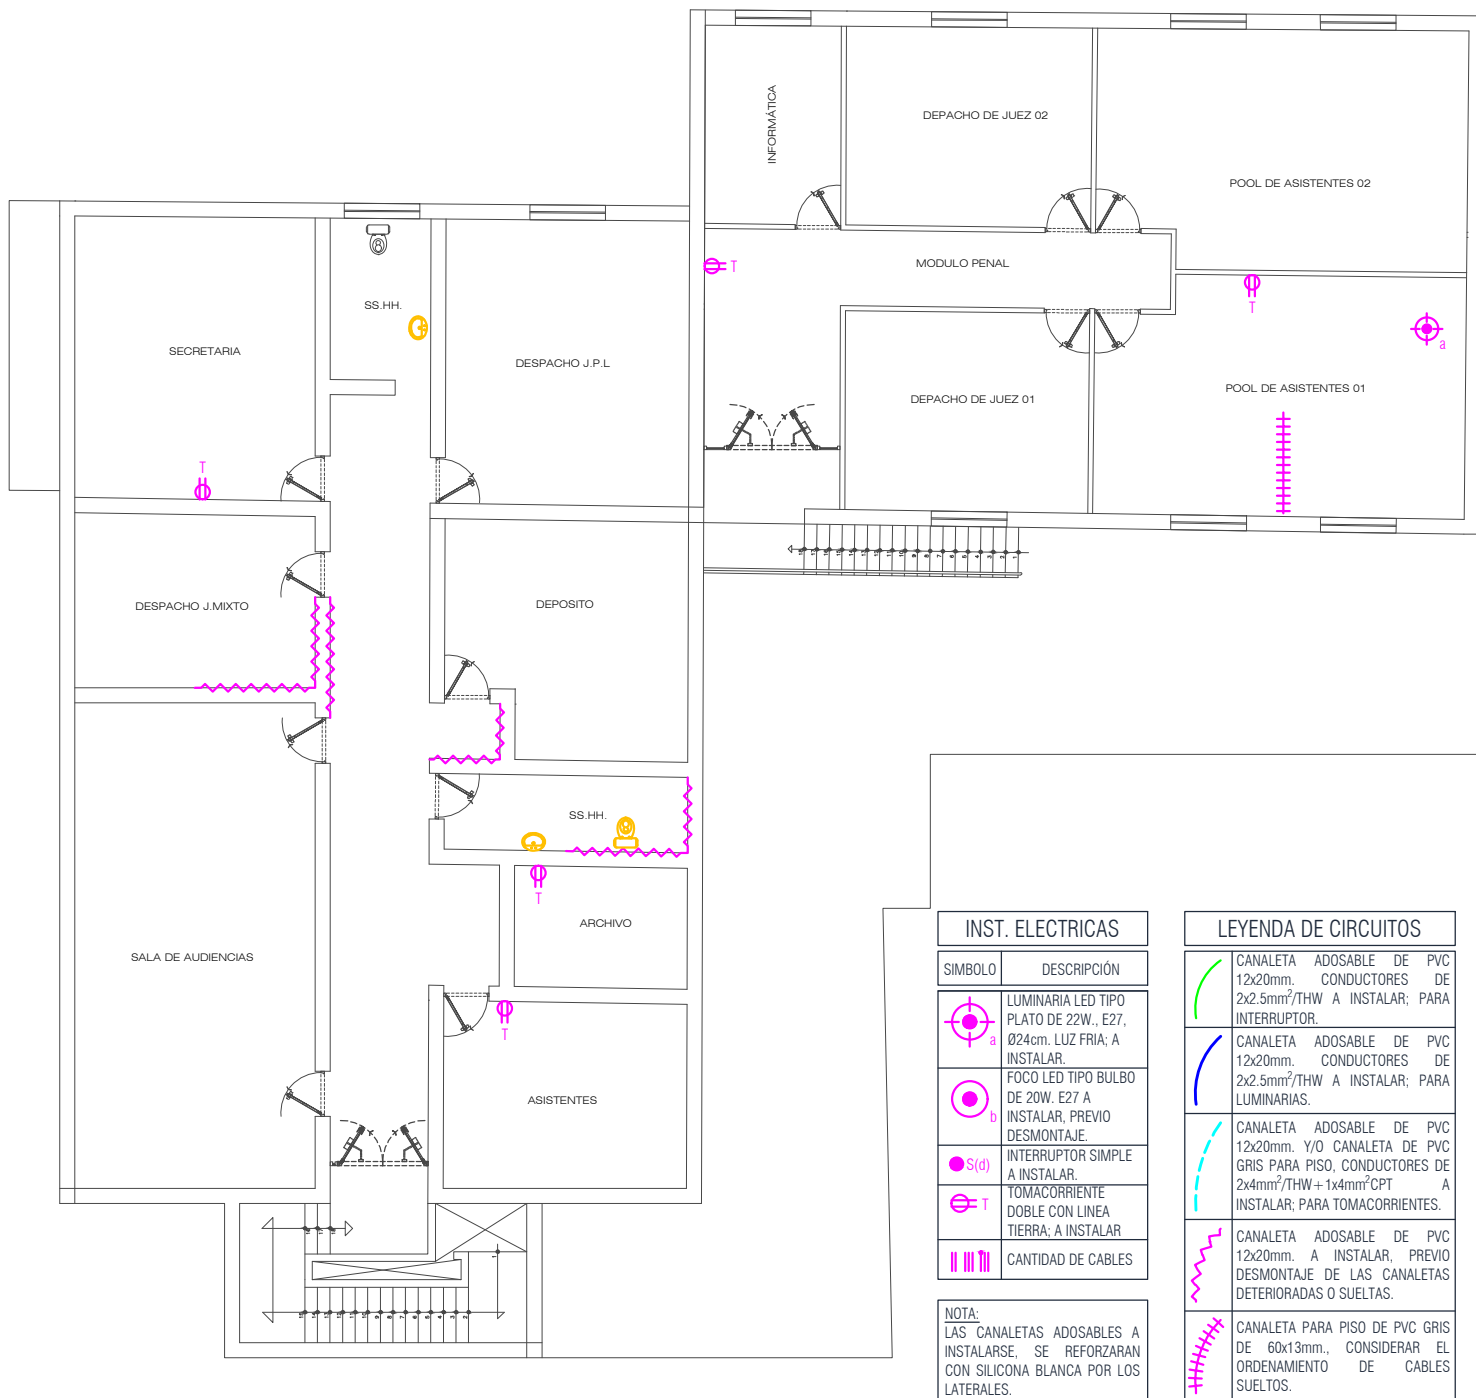

ARQUITECTURA - SEGUNDO PISO - SUB SEDE DE JUNIN

CORTE SUPERIOR DE JUSTICIA DE JUNIN

ESC: 1/150



Firmado digitalmente por ZARATE
PAUCARPURA Miriam Rosario
FAU 20568198272 soft
Motivo: Day V° B°
Fecha: 23.03.2023 20:15:10 -05:00



Firmado digitalmente por SEDANO
CALDERON Luis Manuel FAU
20568198272 soft
Motivo: Day V° B°
Fecha: 20.03.2023 14:36:51 -05:00



Firmado digitalmente por BARRERA
ROSALES Miguel Angel FAU
20568198272 soft
Motivo: Day V° B°
Fecha: 17.03.2023 18:13:30 -05:00

LEYENDA INST. SANITARIAS

SÍMBOLO	DESCRIPCIÓN
	KIT DE CONTROL DE AGUA DE INODORO; A CAMBIAR.
	LLAVE DE AGUA PARA LAVABO CON PULSADOR Y TRAMPA TIPO BOTELLA; A CAMBIAR.
	LLAVE DE AGUA PARA URINARIO CON PULSADOR; A CAMBIAR.

"SERVICIO A TODO COSTO PARA EL MANTENIMIENTO DE LA RED DE AGUA POTABLE, RED DE DESAGÜE, SERVICIOS HIGIENICOS Y SISTEMA ELECTRICO DE LA SEDE CENTRAL, SUB SEDES, MODULOS BASICOS DE JUSTICIA Y PROGRAMAS POR PRESUPUESTO DEL DISTRITO JUDICIAL DE LA CSJJU/PJ"

ÁREA TÉCNICA	: COORDINACIÓN DE INFRAESTRUCTURA - CSJJU
DIRECCIÓN	: Jr. SIMON BOLIVAR N° 800
UBICACIÓN	: Dist. JUNÍN; Prov. JUNÍN; Dep. JUNÍN
ESCALA	: INDICADA
FECHA	: MARZO - 2023

ARQUITECTURA

A-47

LEYENDA INST. SANITARIAS	
SÍMBOLO	DESCRIPCIÓN
	KIT DE CONTROL DE AGUA DE INODORO; A CAMBIAR.
	LLAVE DE AGUA PARA LAVABO CON PULSADOR; A CAMBIAR.
	LLAVE DE AGUA PARA URINARIO CON PULSADOR; A CAMBIAR.
	TRAMPA TIPO "P" DE PVC DE Ø2"; A CAMBIAR.

INST. ELECTRICAS	
SÍMBOLO	DESCRIPCIÓN
	LUMINARIA LED TIPO PLATO DE 22W., E27, Ø24cm. LUZ FRÍA; A INSTALAR.
	FOCO LED TIPO BULBO DE 20W. E27 A INSTALAR, PREVIO DESMONTAJE.
	INTERRUPTOR SIMPLE A INSTALAR.
	TOMACORRIENTE DOBLE CON LINEA TIERRA; A INSTALAR
	CANTIDAD DE CABLES

LEYENDA DE CIRCUITOS	
	CANAleta ADOSABLE DE PVC 12x20mm. CONDUCTORES DE 2x2.5mm ² /THW A INSTALAR; PARA INTERRUPTOR.
	CANAleta ADOSABLE DE PVC 12x20mm. CONDUCTORES DE 2x2.5mm ² /THW A INSTALAR; PARA LUMINARIAS.
	CANAleta ADOSABLE DE PVC 12x20mm. Y/O CANAleta DE PVC GRIS PARA PISO, CONDUCTORES DE 2x4mm ² /THW + 1x4mm ² CPT A INSTALAR; PARA TOMACORRIENTES.
	CANAleta ADOSABLE DE PVC 12x20mm. A INSTALAR, PREVIO DESMONTAJE DE LAS CANALETAS DETERIORADAS O SUELTAS.
	CANAleta PARA PISO DE PVC GRIS DE 60x13mm., CONSIDERAR EL ORDENAMIENTO DE CABLES SUELTOS.

NOTA:
LAS CANALETAS ADOSABLES A INSTALARSE, SE REFORZARAN CON SILICONA BLANCA POR LOS LATERALES.

Firma Digital


Firmado digitalmente por ZARATE PAUCARPURA Miriam Rosario
FAU 20568198272 soft
Motivo: Doy V° B°
Fecha: 23.03.2023 20:09:07 -05:00

Firma Digital

Firmado digitalmente por NOLASCO ROMERO Percy Nitlon
FAU 20568198272 soft
Motivo: Doy V° B°
Fecha: 20.03.2023 17:14:44 -05:00

Firma Digital

Firmado digitalmente por BARRERA ROSALES Miguel Angel FAU
20568198272 soft
Motivo: Doy V° B°
Fecha: 17.03.2023 18:13:40 -05:00

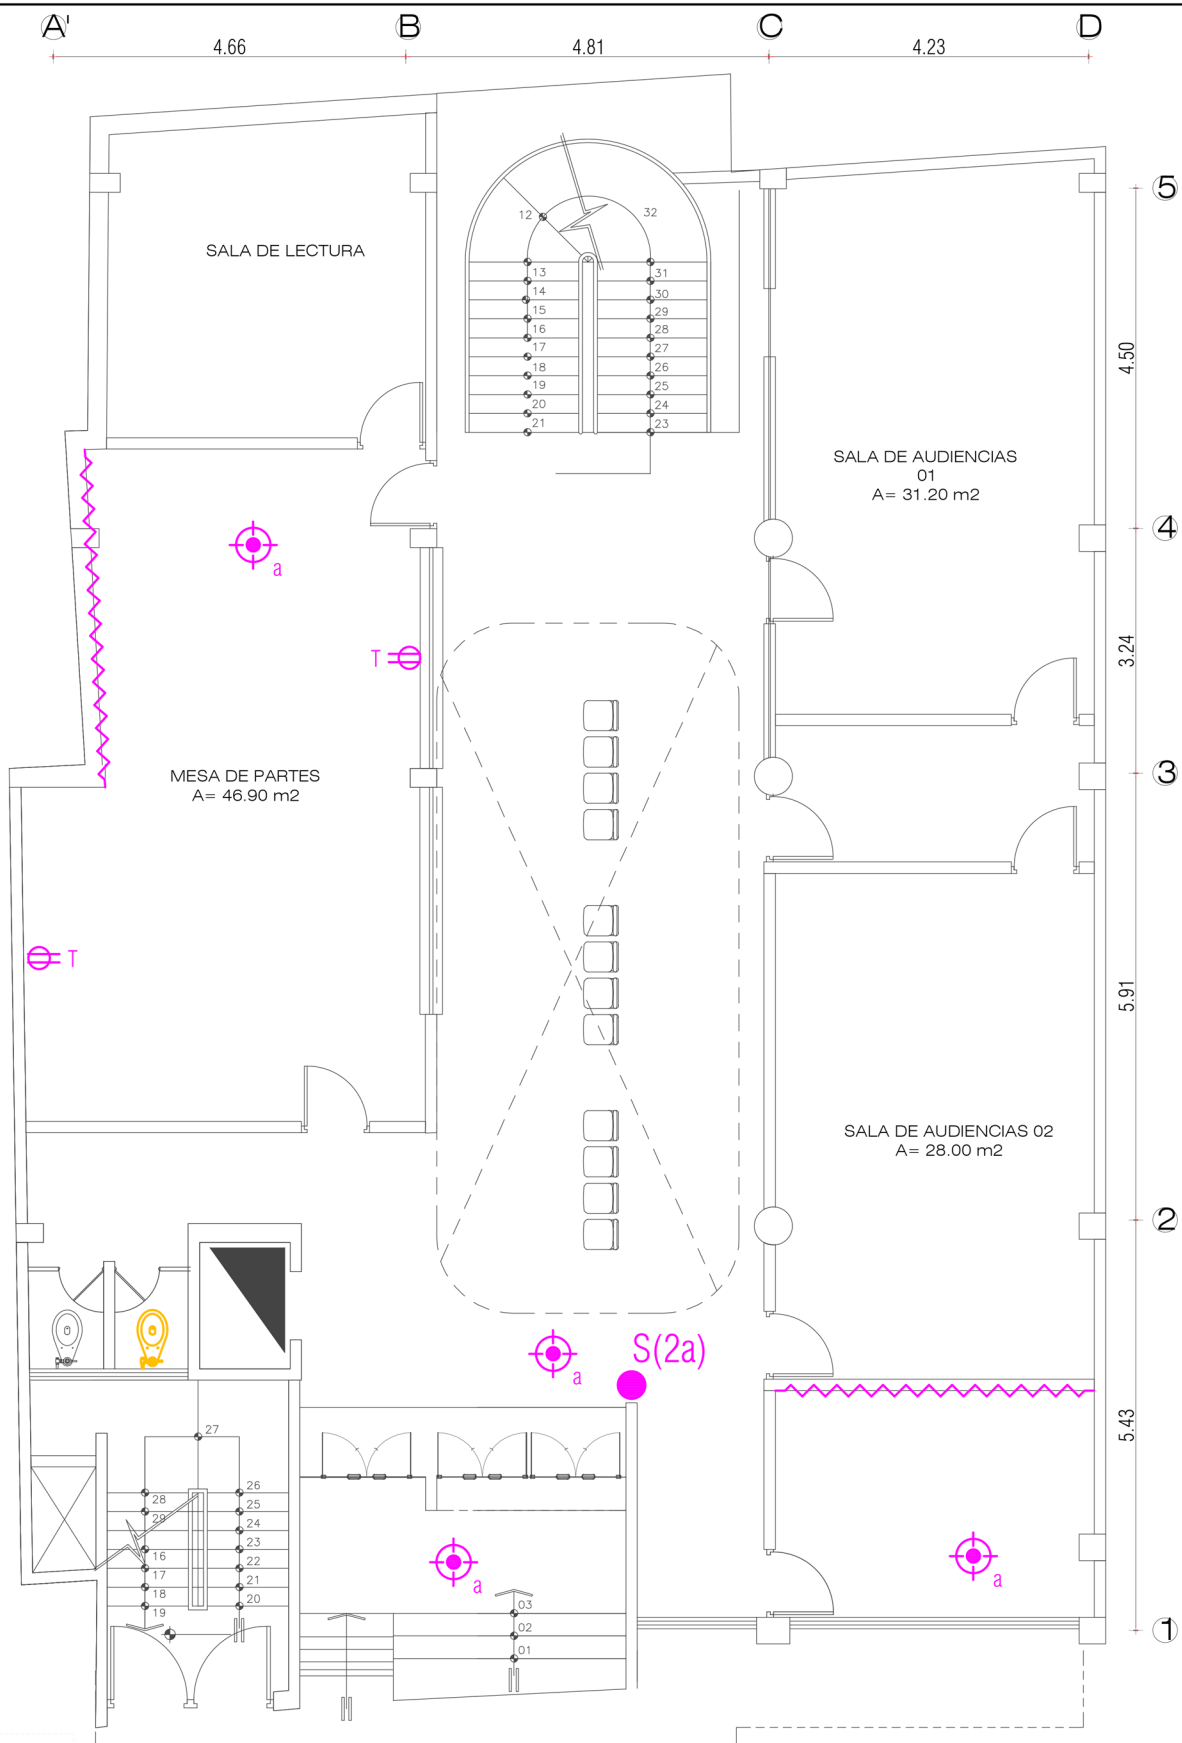

ARQUITECTURA - PRIMER PISO - SUB SEDE DE CHUPACA

CORTE SUPERIOR DE JUSTICIA DE JUNIN

ESC: 1/100

"SERVICIO A TODO COSTO PARA EL MANTENIMIENTO DE LA RED DE AGUA POTABLE, RED DE DESAGÜE, SERVICIOS HIGIENICOS Y SISTEMA ELECTRICO DE LA SEDE CENTRAL, SUB SEDES, MODULOS BASICOS DE JUSTICIA Y PROGRAMAS POR PRESUPUESTO DEL DISTRITO JUDICIAL DE LA CSJJU/PJ"

ÁREA TÉCNICA	: COORDINACIÓN DE INFRAESTRUCTURA - CSJJU
DIRECCIÓN	: Jr. ANDREA ARAUCO S/N
UBICACIÓN	: Dist. CHUPACA; Prov. CHUPACA; Dep. JUNÍN
ESCALA	: INDICADA
FECHA	: MARZO - 2023

ARQUITECTURA

A-48

LEYENDA INST. SANITARIAS	
SÍMBOLO	DESCRIPCIÓN
	KIT DE CONTROL DE AGUA DE INODORO; A CAMBIAR.
	LLAVE DE AGUA PARA LAVABO CON PULSADOR; A CAMBIAR.
	LLAVE DE AGUA PARA URINARIO CON PULSADOR; A CAMBIAR.
	TRAMPA TIPO "P" DE PVC DE Ø2"; A CAMBIAR.

INST. ELECTRICAS	
SÍMBOLO	DESCRIPCIÓN
	LUMINARIA LED TIPO PLATO DE 22W., E27, Ø24cm. LUZ FRÍA; A INSTALAR.
	FOCO LED TIPO BULBO DE 20W. E27 A INSTALAR, PREVIO DESMONTAJE.
	INTERRUPTOR SIMPLE A INSTALAR.
	TOMACORRIENTE DOBLE CON LINEA TIERRA; A INSTALAR
	CANTIDAD DE CABLES

LEYENDA DE CIRCUITOS	
	CANAleta ADOSABLE DE PVC 12x20mm. CONDUCTORES DE 2x2.5mm²/THW A INSTALAR; PARA INTERRUPTOR.
	CANAleta ADOSABLE DE PVC 12x20mm. CONDUCTORES DE 2x2.5mm²/THW A INSTALAR; PARA LUMINARIAS.
	CANAleta ADOSABLE DE PVC 12x20mm. Y/O CANAleta DE PVC GRIS PARA PISO, CONDUCTORES DE 2x4mm²/THW + 1x4mm²CPT A INSTALAR; PARA TOMACORRIENTES.
	CANAleta ADOSABLE DE PVC 12x20mm. A INSTALAR, PREVIO DESMONTAJE DE LAS CANALETAS DETERIORADAS O SUELTAS.
	CANAleta PARA PISO DE PVC GRIS DE 60x13mm., CONSIDERAR EL ORDENAMIENTO DE CABLES SUELTOS.

NOTA:
LAS CANALETAS ADOSABLES A INSTALARSE, SE REFORZARAN CON SILICONA BLANCA POR LOS LATERALES.




Firmado digitalmente por ZARATE PAUCARPURA Miriam Rosario
FAU 20568198272 soft
Motivo: Doy V° B°
Fecha: 23.03.2023 20:09:15 -05:00



Firmado digitalmente por NOLASCO ROMERO Percy Nitlon
FAU 20568198272 soft
Motivo: Doy V° B°
Fecha: 20.03.2023 17:14:44 -05:00



Firmado digitalmente por BARRERA ROSALES Miguel Angel FAU
20568198272 soft
Motivo: Doy V° B°
Fecha: 17.03.2023 18:13:52 -05:00

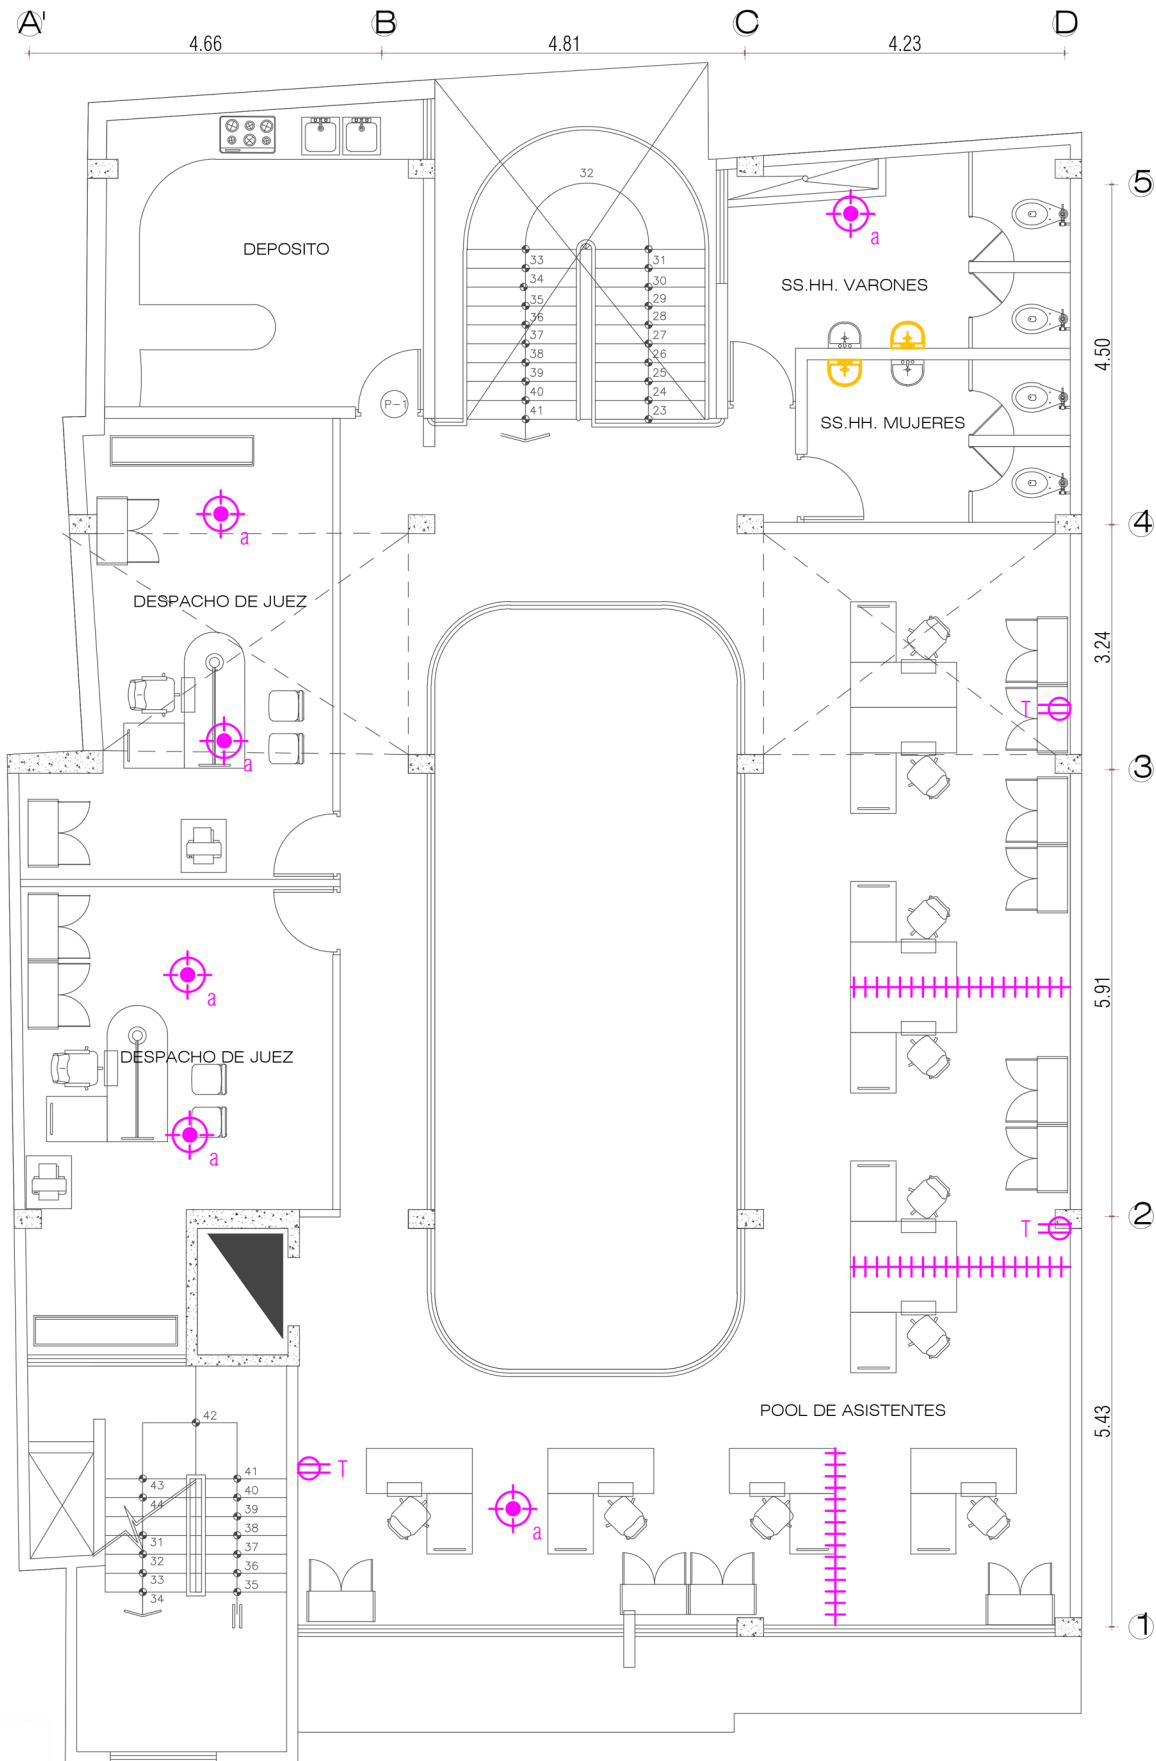

ARQUITECTURA - SEGUNDO PISO - SUB SEDE DE CHUPACA
CORTE SUPERIOR DE JUSTICIA DE JUNIN

ESC: 1/100

"SERVICIO A TODO COSTO PARA EL MANTENIMIENTO DE LA RED DE AGUA POTABLE, RED DE DESAGÜE, SERVICIOS HIGIENICOS Y SISTEMA ELECTRICO DE LA SEDE CENTRAL, SUB SEDES, MODULOS BASICOS DE JUSTICIA Y PROGRAMAS POR PRESUPUESTO DEL DISTRITO JUDICIAL DE LA CSJJU/PJ"

ÁREA TÉCNICA	: COORDINACIÓN DE INFRAESTRUCTURA - CSJJU
DIRECCIÓN	: Jr. ANDREA ARAUCO S/N
UBICACIÓN	: Dist. CHUPACA; Prov. CHUPACA; Dep. JUNIN
ESCALA	: INDICADA
FECHA	: MARZO - 2023

ARQUITECTURA

A-49

LEYENDA INST. SANITARIAS	
SÍMBOLO	DESCRIPCIÓN
	KIT DE CONTROL DE AGUA DE INODORO; A CAMBIAR.
	LLAVE DE AGUA PARA LAVABO CON PULSADOR; A CAMBIAR.
	LLAVE DE AGUA PARA URINARIO CON PULSADOR; A CAMBIAR.
	TRAMPA TIPO "P" DE PVC DE Ø2"; A CAMBIAR.

INST. ELECTRICAS	
SÍMBOLO	DESCRIPCIÓN
	LUMINARIA LED TIPO PLATO DE 22W., E27, Ø24cm. LUZ FRÍA; A INSTALAR.
	FOCO LED TIPO BULBO DE 20W. E27 A INSTALAR, PREVIO DESMONTAJE.
	INTERRUPTOR SIMPLE A INSTALAR.
	TOMACORRIENTE DOBLE CON LINEA TIERRA; A INSTALAR
	CANTIDAD DE CABLES

LEYENDA DE CIRCUITOS	
	CANAleta ADOSABLE DE PVC 12x20mm. CONDUCTORES DE 2x2.5mm ² /THW A INSTALAR; PARA INTERRUPTOR.
	CANAleta ADOSABLE DE PVC 12x20mm. CONDUCTORES DE 2x2.5mm ² /THW A INSTALAR; PARA LUMINARIAS.
	CANAleta ADOSABLE DE PVC 12x20mm. Y/O CANAleta DE PVC GRIS PARA PISO, CONDUCTORES DE 2x4mm ² /THW + 1x4mm ² CPT A INSTALAR; PARA TOMACORRIENTES.
	CANAleta ADOSABLE DE PVC 12x20mm. A INSTALAR, PREVIO DESMONTAJE DE LAS CANALETAS DETERIORADAS O SUELTAS.
	CANAleta PARA PISO DE PVC GRIS DE 60x13mm., CONSIDERAR EL ORDENAMIENTO DE CABLES SUELTOS.

NOTA:
LAS CANALETAS ADOSABLES A INSTALARSE, SE REFORZARAN CON SILICONA BLANCA POR LOS LATERALES.




Firmado digitalmente por
NOLASCO ROMERO Percy Nilton
FAU 20568198272 soft
Motivo: Doy V° B°
Fecha: 20.03.2023 17:14:44 -05:00



Firmado digitalmente por ZARATE
PAUCARPURA Miriam Rosario
FAU 20568198272 soft
Motivo: Doy V° B°
Fecha: 23.03.2023 20:09:31 -05:00



Firmado digitalmente por BARRERA
ROSALES Miguel Angel FAU
20568198272 soft
Motivo: Doy V° B°
Fecha: 17.03.2023 18:14:01 -05:00

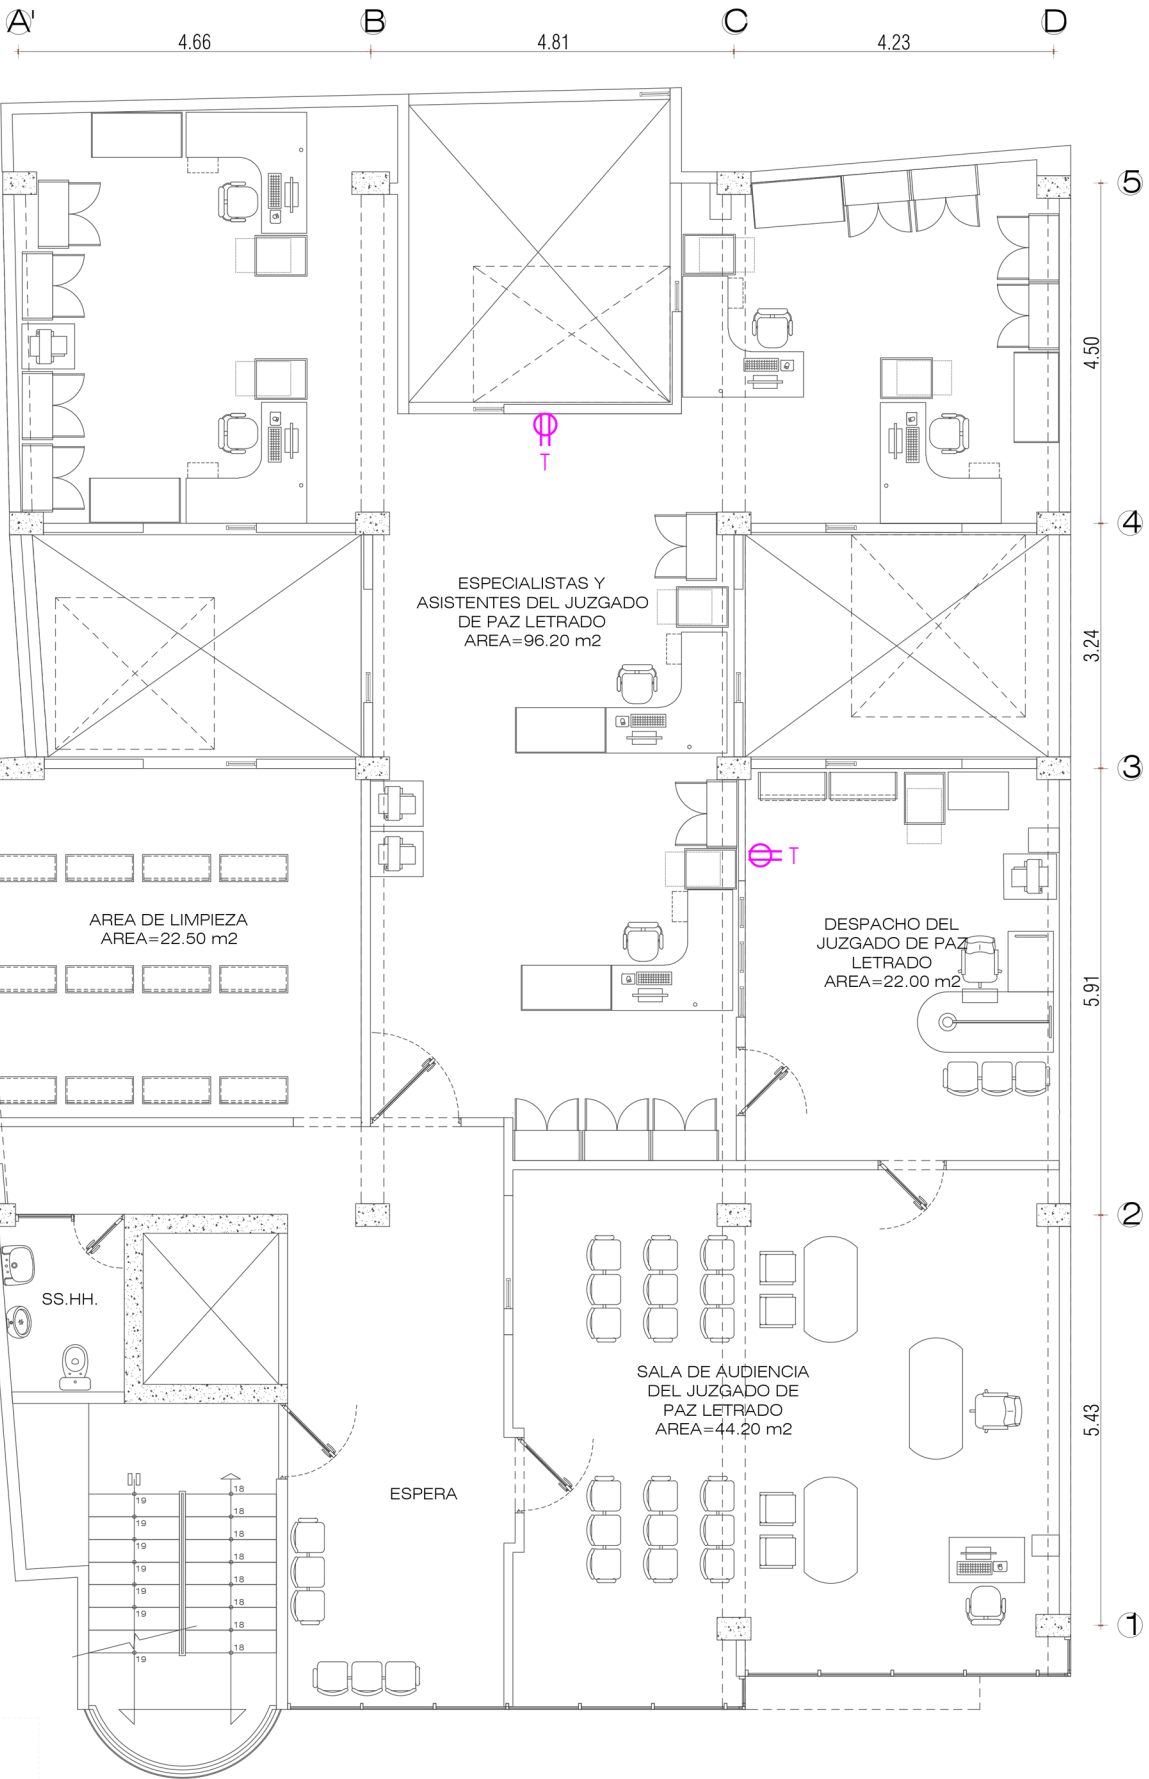

ARQUITECTURA - TERCER PISO - SUB SEDE DE CHUPACA

CORTE SUPERIOR DE JUSTICIA DE JUNIN

ESC: 1/100

"SERVICIO A TODO COSTO PARA EL MANTENIMIENTO DE LA RED DE AGUA POTABLE, RED DE DESAGÜE, SERVICIOS HIGIENICOS Y SISTEMA ELECTRICO DE LA SEDE CENTRAL, SUB SEDES, MODULOS BASICOS DE JUSTICIA Y PROGRAMAS POR PRESUPUESTO DEL DISTRITO JUDICIAL DE LA CSJJU/PJ"

ÁREA TÉCNICA	: COORDINACIÓN DE INFRAESTRUCTURA - CSJJU
DIRECCIÓN	: Jr. ANDREA ARAUCO S/N
UBICACIÓN	: Dist. CHUPACA; Prov. CHUPACA; Dep. JUNÍN
ESCALA	: INDICADA
FECHA	: MARZO - 2023

ARQUITECTURA

A-50

LEYENDA INST. SANITARIAS	
SÍMBOLO	DESCRIPCIÓN
	KIT DE CONTROL DE AGUA DE INODORO; A CAMBIAR.
	LLAVE DE AGUA PARA LAVABO CON PULSADOR; A CAMBIAR.
	LLAVE DE AGUA PARA URINARIO CON PULSADOR; A CAMBIAR.
	TRAMPA TIPO "P" DE PVC DE Ø2"; A CAMBIAR.

INST. ELECTRICAS	
SÍMBOLO	DESCRIPCIÓN
	LUMINARIA LED TIPO PLATO DE 22W., E27, Ø24cm. LUZ FRÍA; A INSTALAR.
	FOCO LED TIPO BULBO DE 20W. E27 A INSTALAR, PREVIO DESMONTAJE.
	INTERRUPTOR SIMPLE A INSTALAR.
	TOMACORRIENTE DOBLE CON LINEA TIERRA; A INSTALAR
	CANTIDAD DE CABLES

LEYENDA DE CIRCUITOS	
	CANAleta ADOSABLE DE PVC 12x20mm. CONDUCTORES DE 2x2.5mm ² /THW A INSTALAR; PARA INTERRUPTOR.
	CANAleta ADOSABLE DE PVC 12x20mm. CONDUCTORES DE 2x2.5mm ² /THW A INSTALAR; PARA LUMINARIAS.
	CANAleta ADOSABLE DE PVC 12x20mm. Y/O CANAleta DE PVC GRIS PARA PISO, CONDUCTORES DE 2x4mm ² /THW + 1x4mm ² CPT A INSTALAR; PARA TOMACORRIENTES.
	CANAleta ADOSABLE DE PVC 12x20mm. A INSTALAR, PREVIO DESMONTAJE DE LAS CANALETAS DETERIORADAS O SUELTAS.
	CANAleta PARA PISO DE PVC GRIS DE 60x13mm., CONSIDERAR EL ORDENAMIENTO DE CABLES SUELTOS.

NOTA:
LAS CANALETAS ADOSABLES A INSTALARSE, SE REFORZARAN CON SILICONA BLANCA POR LOS LATERALES.




Firmado digitalmente por ZARATE
PAUCARPURA Miriam Rosario
FAU 20568198272 soft
Motivo: Doy V° B°
Fecha: 23.03.2023 20:09:50 -05:00



Firmado digitalmente por
NOLASCO ROMERO Percy Nitlon
FAU 20568198272 soft
Motivo: Doy V° B°
Fecha: 20.03.2023 17:14:44 -05:00



Firmado digitalmente por BARRERA
ROSALES Miguel Angel FAU
20568198272 soft
Motivo: Doy V° B°
Fecha: 17.03.2023 18:14:16 -05:00

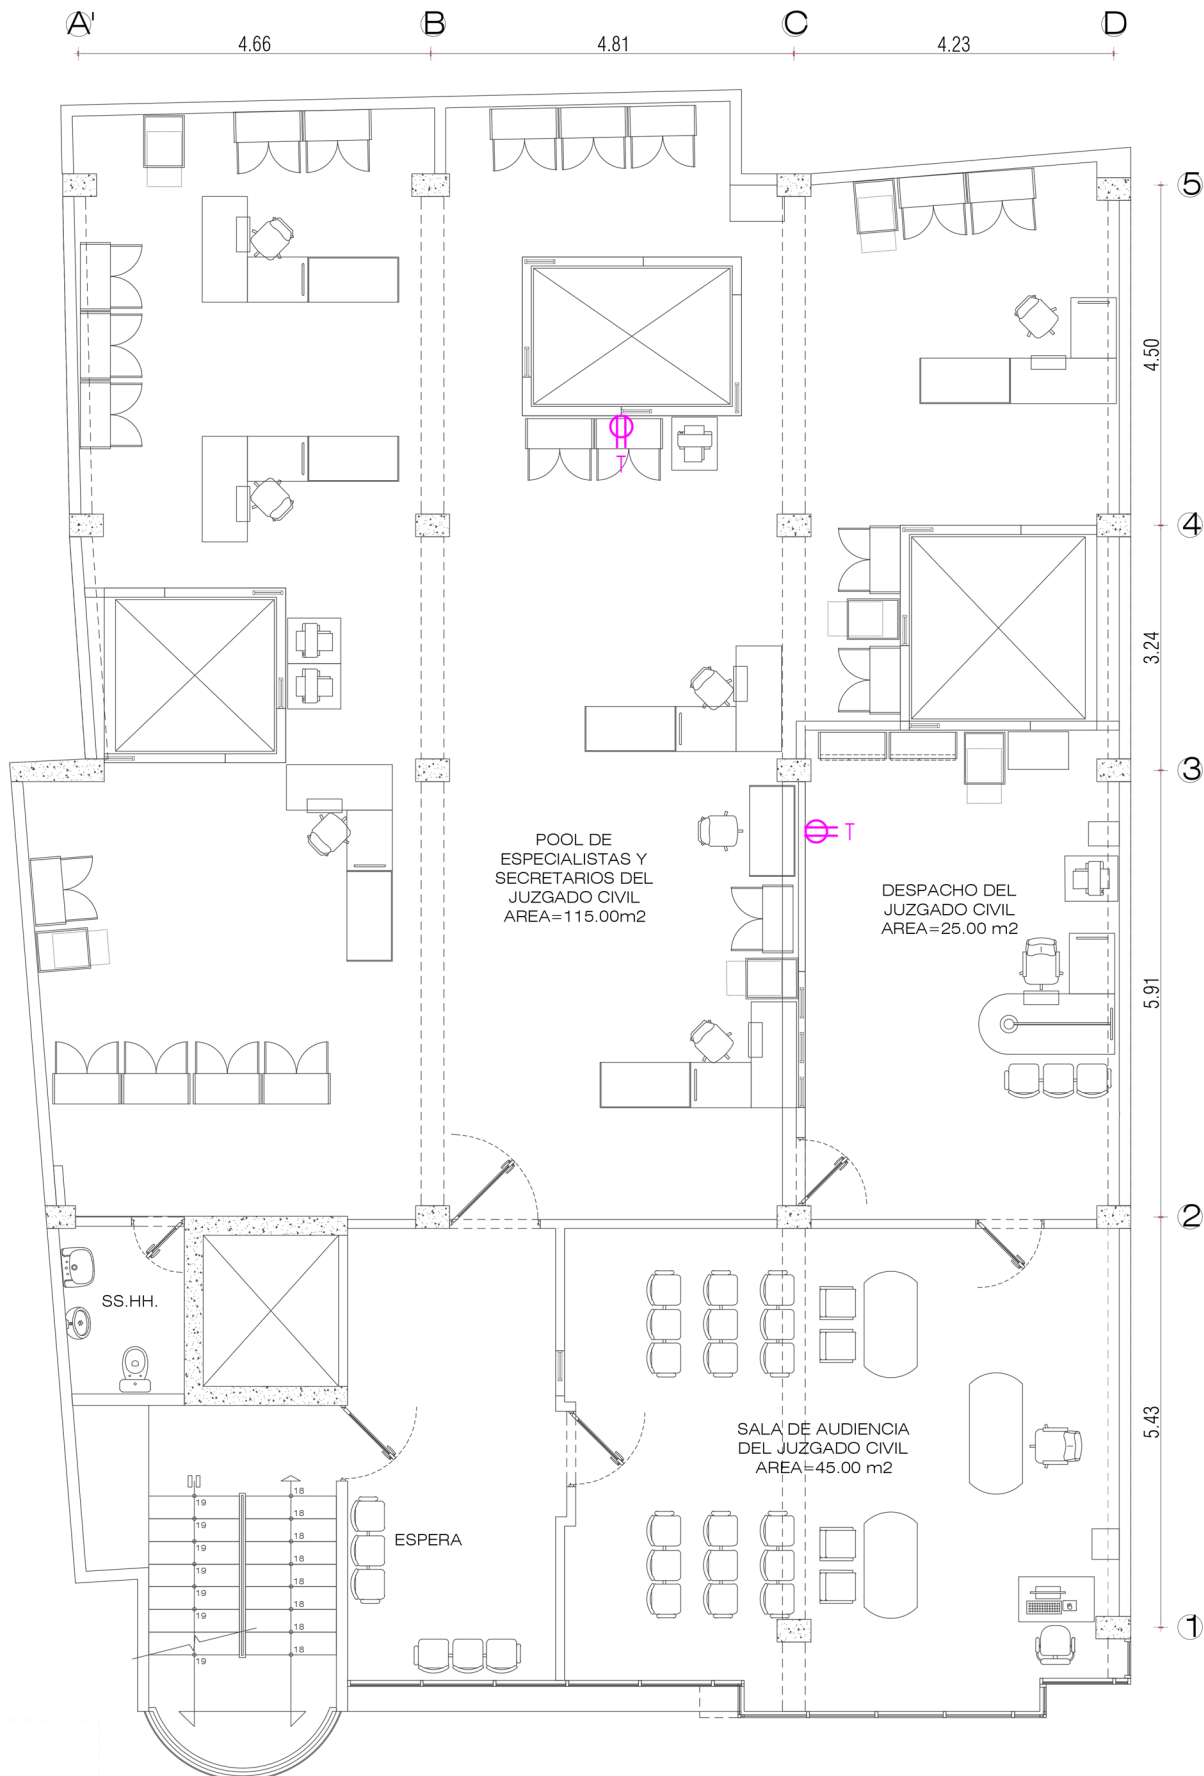

ARQUITECTURA - CUARTO PISO - SUB SEDE DE CHUPACA

CORTE SUPERIOR DE JUSTICIA DE JUNIN


ESC: 1/100

"SERVICIO A TODO COSTO PARA EL MANTENIMIENTO DE LA RED DE AGUA POTABLE, RED DE DESAGÜE, SERVICIOS HIGIENICOS Y SISTEMA ELECTRICO DE LA SEDE CENTRAL, SUB SEDES, MODULOS BASICOS DE JUSTICIA Y PROGRAMAS POR PRESUPUESTO DEL DISTRITO JUDICIAL DE LA CSJJU/PJ"

ÁREA TÉCNICA	: COORDINACIÓN DE INFRAESTRUCTURA - CSJJU
DIRECCIÓN	: Jr. ANDREA ARAUCO S/N
UBICACIÓN	: Dist. CHUPACA; Prov. CHUPACA; Dep. JUNIN
ESCALA	: INDICADA
FECHA	: MARZO - 2023

ARQUITECTURA

A-51

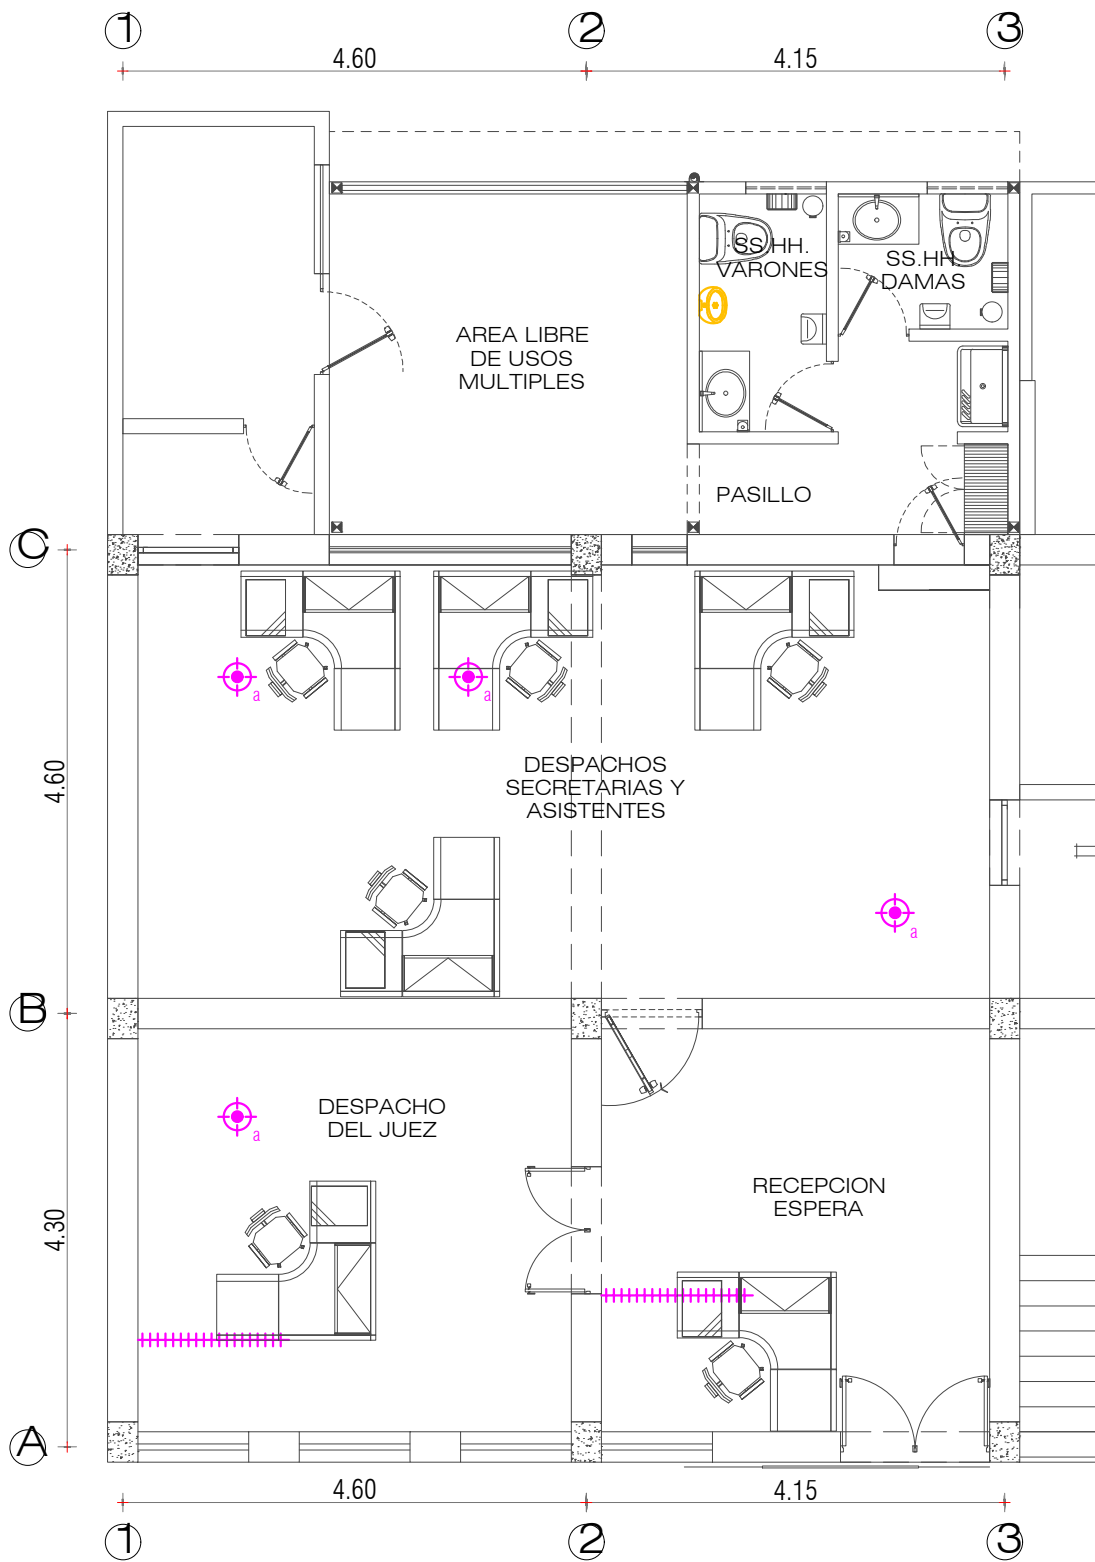

LEYENDA INST. SANITARIAS

SIMBOLO	DESCRIPCION
	KIT DE CONTROL DE AGUA DE INODORO; A CAMBIAR.
	LLAVE DE AGUA PARA LAVABO CON PULSADOR; A CAMBIAR.
	LLAVE DE AGUA PARA URINARIO CON PULSADOR; A CAMBIAR.
	TRAMPA TIPO "P" DE PVC DE Ø2"; A CAMBIAR.

LEYENDA INST. ELECTRICAS

SIMBOLO	DESCRIPCION	COTA
	LUMINARIA LED TIPO PLATO DE 22W. E27, Ø24cm. LUZ FRIA; A INSTALAR.	CIELO RASO
	FOCO LED TIPO BULBO DE 20W. E27 A INSTALAR, PREVIO DESMONTAJE.	CIELO RASO
	INTERRUPTOR SIMPLE A INSTALAR.	1.40
	TOMACORRIENTE DOBLE CON LINEA TIERRA; A INSTALAR	0.40
	CANTIDAD DE CABLES	---

LEYENDA DE CIRCUITOS

	CANAleta ADOSABLE DE PVC 12x20mm. CONDUCTORES DE 2x2.5mm ² /THW A INSTALAR; PARA INTERRUPTOR.
	CANAleta ADOSABLE DE PVC 12x20mm. CONDUCTORES DE 2x2.5mm ² /THW A INSTALAR; PARA LUMINARIAS.
	CANAleta ADOSABLE DE PVC 12x20mm. Y/O CANAleta DE PVC GRIS PARA PISO. CONDUCTORES DE 2x4mm ² /THW + 1x4mm ² /CPT A INSTALAR; PARA TOMACORRIENTES.
	CANAleta ADOSABLE DE PVC 12x20mm. A INSTALAR, PREVIO DESMONTAJE DE LAS CANAletas DETERIORADAS O SUELTAS.
	CANAleta PARA PISO DE PVC GRIS DE 60x13mm., CONSIDERAR EL ORDENAMIENTO DE CABLES SUELTOS.

NOTA:
LAS CANAletas ADOSABLES A INSTALARSE, SE REFORZARAN CON SILICONA BLANCA POR LOS LATERALES.


ARQUITECTURA - PRIMER PISO - JUZGADO DE PAZ LETRADO DE CAJAS

CORTE SUPERIOR DE JUSTICIA DE JUNIN

ESC: 1/75



Firmado digitalmente por BARRERA ROSALES Miguel Angel FAU
20568198272 soft
Motivo: Doy V° B°
Fecha: 23.03.2023 15:28:23 -05:00

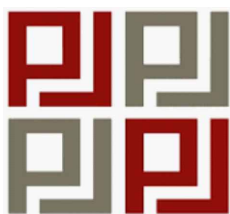

Firmado digitalmente por PAZ FLORES Tania Katherine FAU
20568198272 soft
Motivo: Soy el autor del documento
Fecha: 21.03.2023 16:11:42 -05:00

"SERVICIO A TODO COSTO PARA EL MANTENIMIENTO DE LA RED DE AGUA POTABLE, RED DE DESAGÜE, SERVICIOS HIGIENICOS Y SISTEMA ELECTRICO DE LA SEDE CENTRAL, SUB SEDES, MODULOS BASICOS DE JUSTICIA Y PROGRAMAS POR PRESUPUESTO DEL DISTRITO JUDICIAL DE LA CS.JU/PJ"

ÁREA TÉCNICA	: COORDINACIÓN DE INFRAESTRUCTURA - CSJJU
DIRECCIÓN	: Av. 20 DE MARZO S/N - PALACIO MUNICIPAL
UBICACIÓN	: Dist. SAN AGUSTIN DE CAJAS; Prov. HYQ; Dep. JUNIN
ESCALA	: INDICADA
FECHA	: MARZO - 2023

ARQUITECTURA

A-53

LEYENDA INST. SANITARIAS

SÍMBOLO	DESCRIPCIÓN
	KIT DE CONTROL DE AGUA DE INODORO; A CAMBIAR.
	TRAMPA TIPO "P" DE PVC DE Ø2"; A CAMBIAR.


LEYENDA INST. ELECTRICAS

SÍMBOLO	DESCRIPCIÓN	COTA
	LUMINARIA LED TIPO PLATO DE 22W., E27, Ø24cm. LUZ FRIA; A INSTALAR.	CIELO RASO
	INTERRUPTOR SIMPLE A INSTALAR.	1.40
	TOMACORRIENTE DOBLE CON LINEA TIERRA; A INSTALAR	0.40
	CANTIDAD DE CABLES	---

LEYENDA DE CIRCUITOS

	CANAleta ADOSABLE DE PVC 12x20mm. CONDUCTORES DE 2x2.5mm ² /THW A INSTALAR; PARA INTERRUPTOR.
	CANAleta ADOSABLE DE PVC 12x20mm. CONDUCTORES DE 2x2.5mm ² /THW A INSTALAR; PARA LUMINARIAS.
	CANAleta ADOSABLE DE PVC 12x20mm. Y/O CANAleta DE PVC GRIS PARA PISO, CONDUCTORES DE 2x4mm ² /THW + 1x4mm ² CPT A INSTALAR; PARA TOMACORRIENTES.
	CANAleta ADOSABLE DE PVC 12x20mm. A INSTALAR, PREVIO DESMONTAJE DE LAS CANALETAS DETERIORADAS O SUELTAS.

NOTA:
LAS CANALETAS ADOSABLES A INSTALARSE, SE REFORZARAN CON SILICONA BLANCA POR LOS LATERALES.

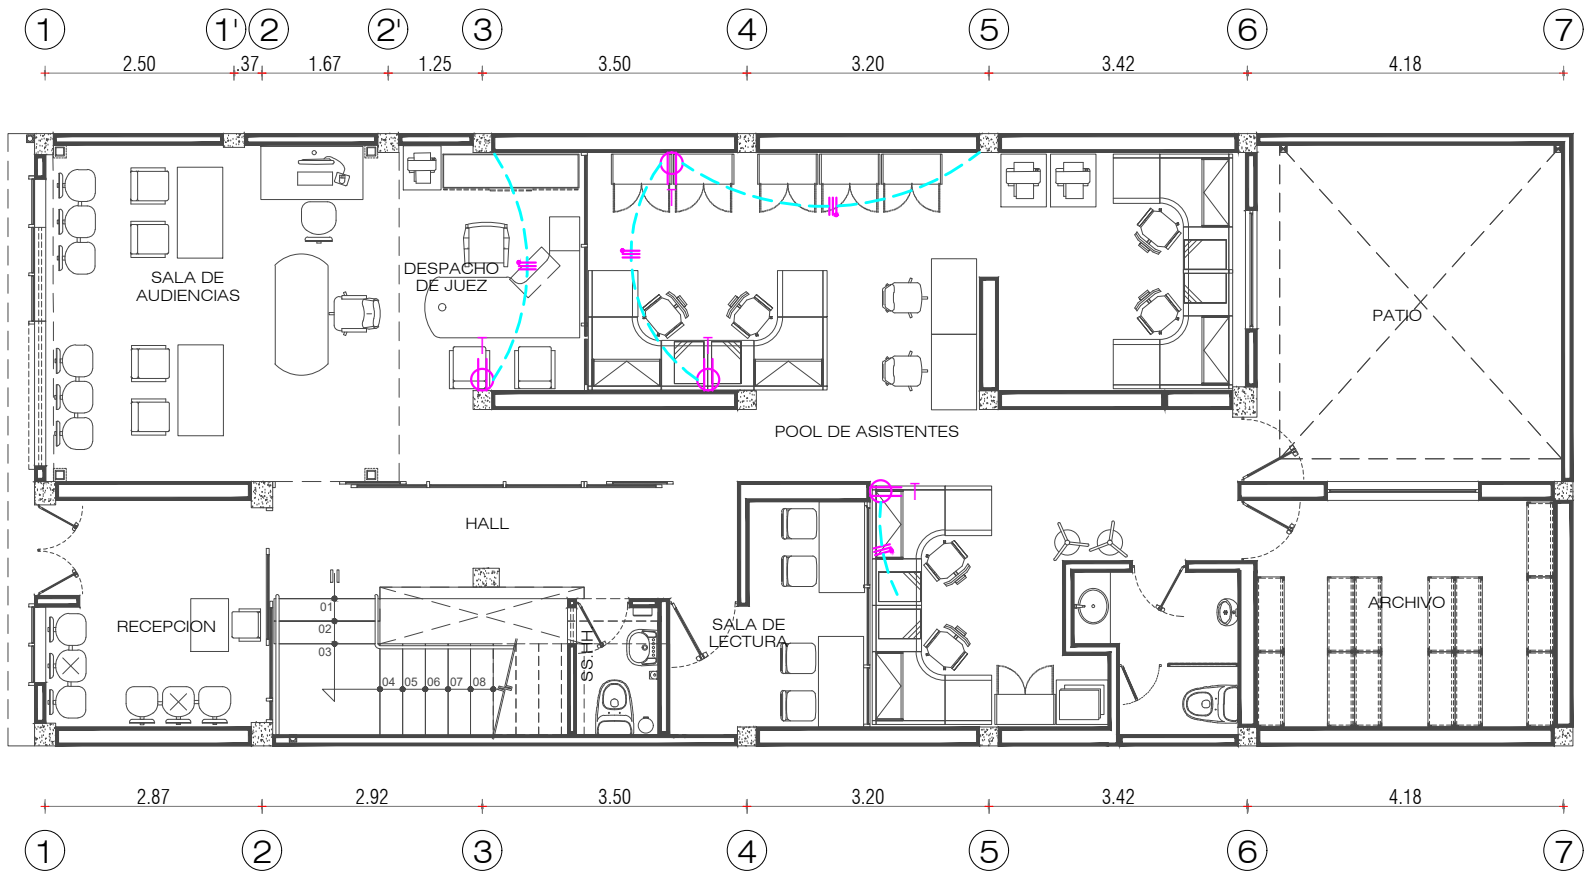


ARQUITECTURA - PRIMER PISO - JUZGADO DE PAZ LETRADO DE HUANCAYO
CORTE SUPERIOR DE JUSTICIA DE JUNIN
ESC: 1/125

Firma Digital

Firmado digitalmente por ALIAGA
URCUCULLAY Malena Katherine
FAU 20568198272 soft
Motivo: Doy V° B°
Fecha: 23.03.2023 12:12:14 -05:00

Firma Digital

Firmado digitalmente por BARRERA
ROSALES Miguel Angel FAU
20568198272 soft
Motivo: Doy V° B°
Fecha: 23.03.2023 15:27:46 -05:00

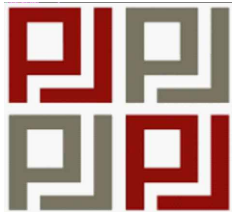

"SERVICIO A TODO COSTO PARA EL MANTENIMIENTO DE LA RED DE AGUA POTABLE, RED DE DESAGÜE, SERVICIOS HIGIÉNICOS Y SISTEMA ELECTRICICO DE LA SEDE CENTRAL, SUB SEDES, MODULOS BASICOS DE JUSTICIA Y PROGRAMAS POR PRESUPUESTO DEL DISTRITO JUDICIAL DE LA CSJJU/PJ"

ÁREA TÉCNICA	: COORDINACIÓN DE INFRAESTRUCTURA - CSJJU
DIRECCIÓN	: CALLE SAN JUAN N° 346 - SAN ANTONIO
UBICACIÓN	: Dist. HUANCAYO; Prov. HUANCAYO; Dep. JUNÍN
ESCALA	: INDICADA
FECHA	: MARZO - 2023


ARQUITECTURA

A-54

LEYENDA INST. SANITARIAS	
SIMBOLO	DESCRIPCIÓN
	KIT DE CONTROL DE AGUA DE INODORO; A CAMBIAR.
	TRAMPA TIPO "P" DE PVC DE Ø2"; A CAMBIAR.

LEYENDA INST. ELECTRICAS		
SIMBOLO	DESCRIPCIÓN	COTA
	LUMINARIA LED TIPO PLATO DE 22W., E27, Ø24cm. LUZ FRIA; A INSTALAR.	CIELO RASO
	INTERRUPTOR SIMPLE A INSTALAR.	1.40
	TOMACORRIENTE DOBLE CON LINEA TIERRA; A INSTALAR	0.40
	CANTIDAD DE CABLES	---

LEYENDA DE CIRCUITOS	
	CANAleta ADOSABLE DE PVC 12x20mm. CONDUCTORES DE 2x2.5mm²/THW A INSTALAR; PARA INTERRUPTOR.
	CANAleta ADOSABLE DE PVC 12x20mm. CONDUCTORES DE 2x2.5mm²/THW A INSTALAR; PARA LUMINARIAS.
	CANAleta ADOSABLE DE PVC 12x20mm. Y/O CANAleta DE PVC GRIS PARA PISO, CONDUCTORES DE 2x4mm²/THW + 1x4mm²CPT A INSTALAR; PARA TOMACORRIENTES.
	CANAleta ADOSABLE DE PVC 12x20mm. A INSTALAR, PREVIO DESMONTAJE DE LAS CANAletas DETERIORADAS O SUELTAS.

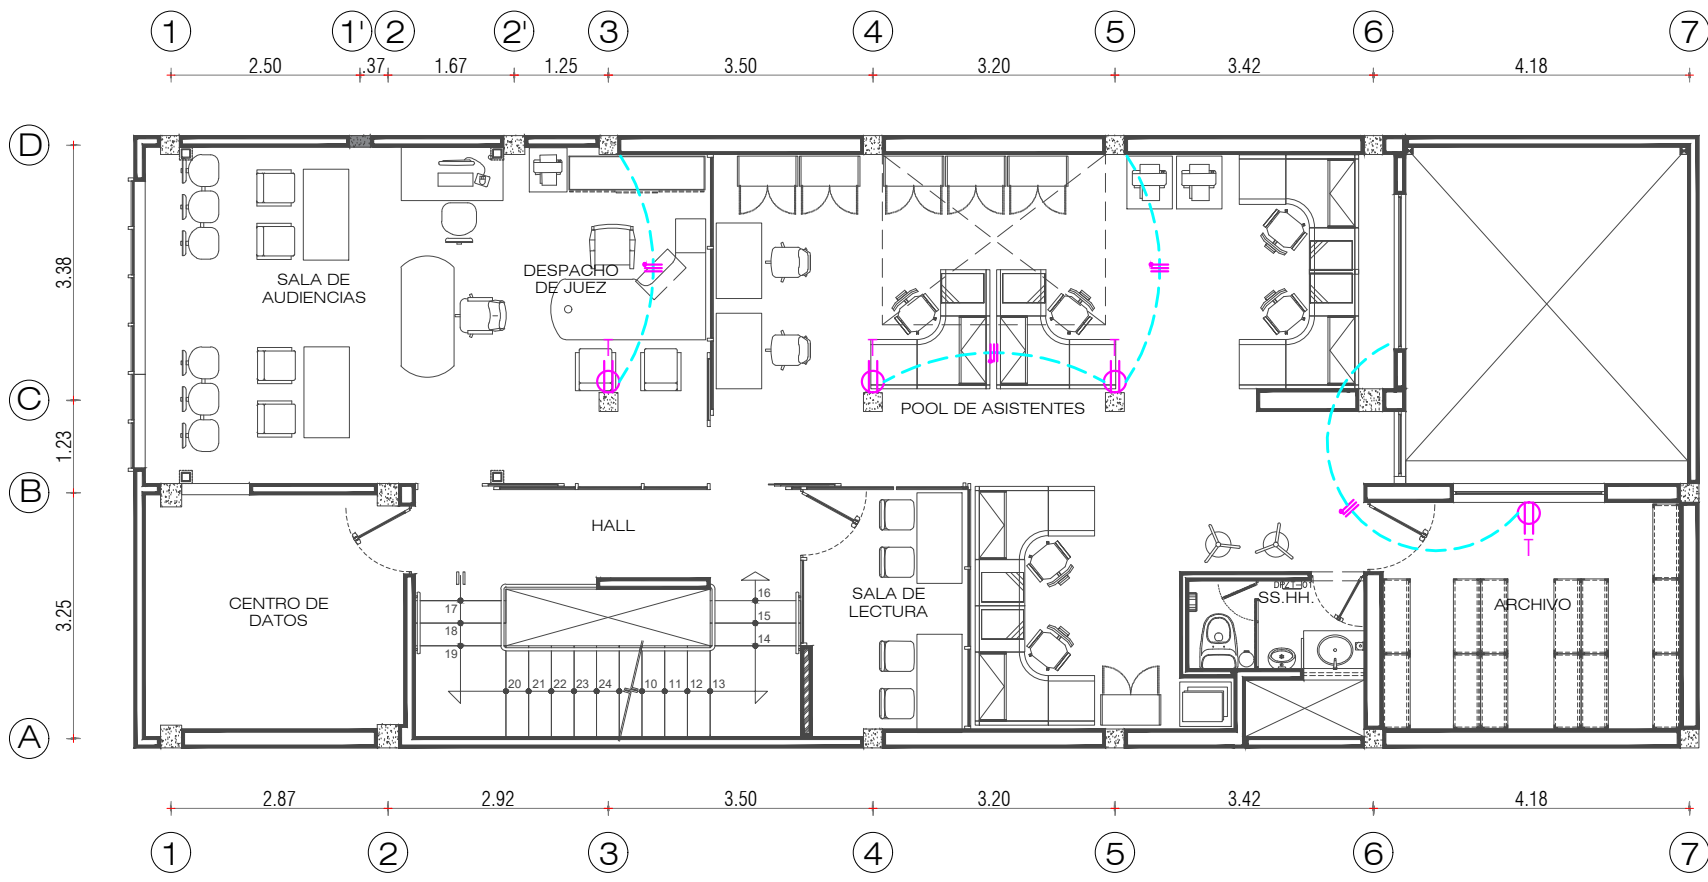


ARQUITECTURA - PRIMER PISO - JUZGADO DE PAZ LETRADO DE HUANCAYO
CORTE SUPERIOR DE JUSTICIA DE JUNIN
ESC: 1/125


NOTA:
LAS CANAletas ADOSABLES A INSTALARSE, SE REFORZARAN CON SILICONA BLANCA POR LOS LATERALES.

Firmado digitalmente por ALIAGA URCUCULLAY Malema Katherine FAU 20568198272 soft
Motivo: Doy V° B°
Fecha: 23.03.2023 12:12:28 -05:00

Firmado digitalmente por BARRERA ROSALES Miguel Angel FAU 20568198272 soft
Motivo: Doy V° B°
Fecha: 23.03.2023 15:27:51 -05:00

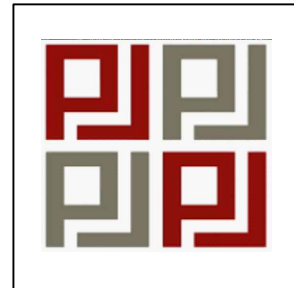

"SERVICIO A TODO COSTO PARA EL MANTENIMIENTO DE LA RED DE AGUA POTABLE, RED DE DESAGÜE, SERVICIOS HIGIENICOS Y SISTEMA ELECTRICO DE LA SEDE CENTRAL, SUB SEDES, MODULOS BASICOS DE JUSTICIA Y PROGRAMAS POR PRESUPUESTO DEL DISTRITO JUDICIAL DE LA CSJJU/PJ"	
ÁREA TÉCNICA	: COORDINACIÓN DE INFRAESTRUCTURA - CSJJU
DIRECCIÓN	: CALLE SAN JUAN N° 346 - SAN ANTONIO
UBICACIÓN	: Dist. HUANCAYO; Prov. HUANCAYO; Dep. JUNÍN
ESCALA	: INDICADA
FECHA	: MARZO - 2023
ARQUITECTURA	
A-55	

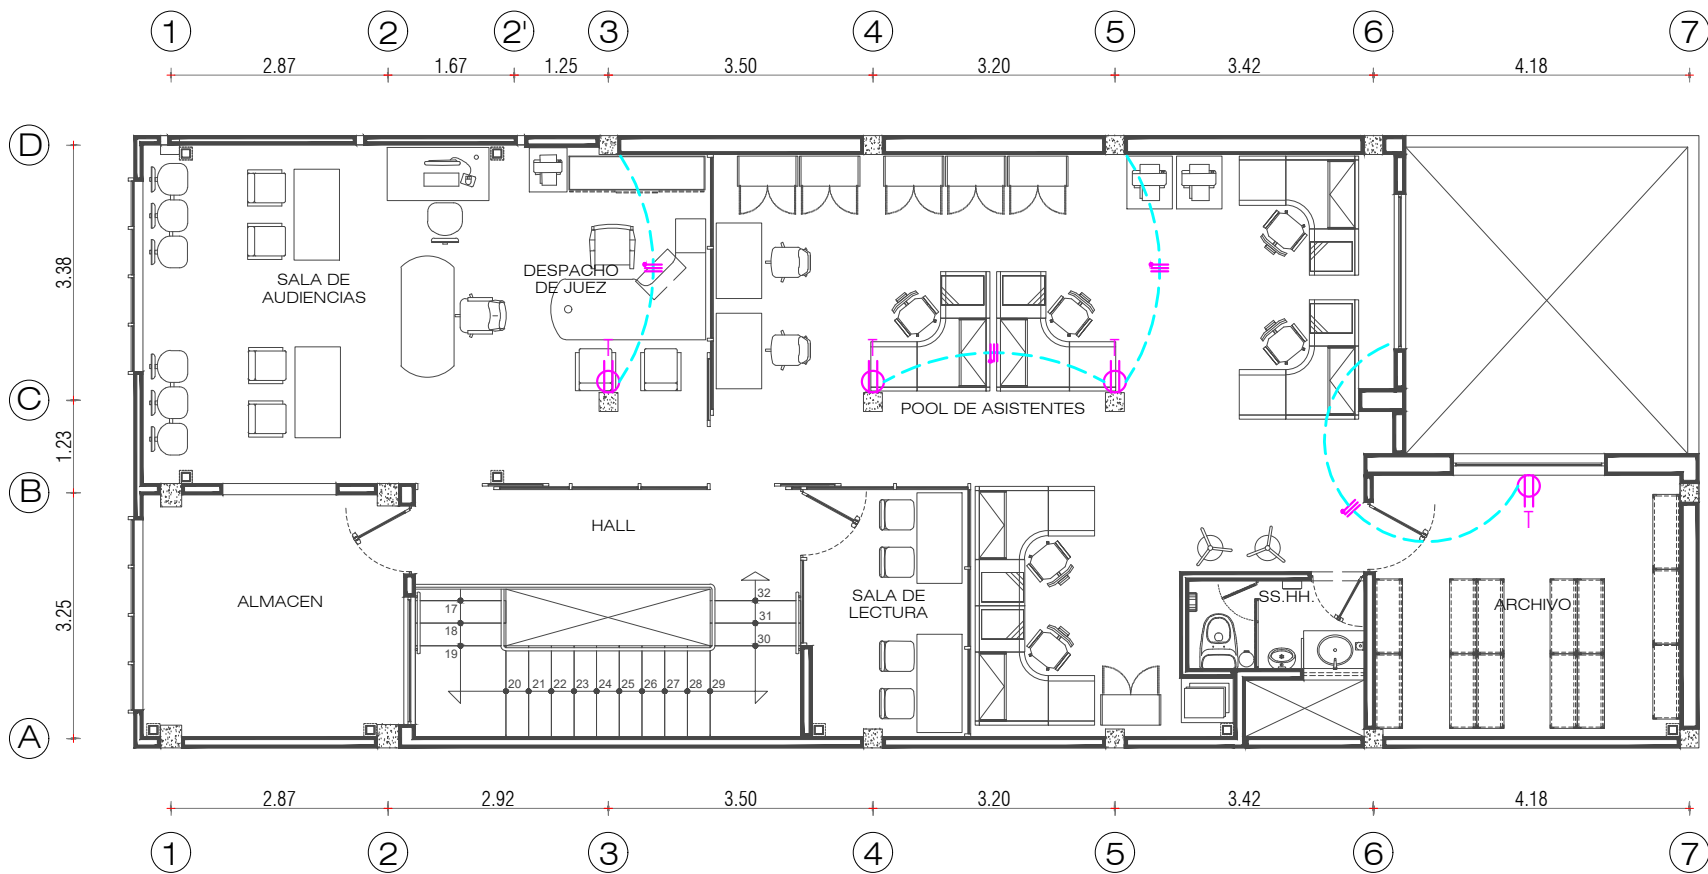

ARQUITECTURA - PRIMER PISO - JUZGADO DE PAZ LETRADO DE HUANCAYO
CORTE SUPERIOR DE JUSTICIA DE JUNIN
ESC: 1/125

LEYENDA INST. SANITARIAS	
SÍMBOLO	DESCRIPCIÓN
	KIT DE CONTROL DE AGUA DE INODORO; A CAMBIAR.
	TRAMPA TIPO "P" DE PVC DE Ø2"; A CAMBIAR.


LEYENDA INST. ELECTRICAS		
SÍMBOLO	DESCRIPCIÓN	COTA
	LUMINARIA LED TIPO PLATO DE 22W., E27, Ø24cm. LUZ FRIA; A INSTALAR.	CIELO RASO
	INTERRUPTOR SIMPLE A INSTALAR.	1.40
	TOMACORRIENTE DOBLE CON LINEA TIERRA; A INSTALAR	0.40
	CANTIDAD DE CABLES	---

LEYENDA DE CIRCUITOS	
	CANAleta ADOSABLE DE PVC 12x20mm. CONDUCTORES DE 2x2.5mm²/THW A INSTALAR; PARA INTERRUPTOR.
	CANAleta ADOSABLE DE PVC 12x20mm. CONDUCTORES DE 2x2.5mm²/THW A INSTALAR; PARA LUMINARIAS.
	CANAleta ADOSABLE DE PVC 12x20mm. Y/O CANAleta DE PVC GRIS PARA PISO, CONDUCTORES DE 2x4mm²/THW + 1x4mm²CPT A INSTALAR; PARA TOMACORRIENTES.
	CANAleta ADOSABLE DE PVC 12x20mm. A INSTALAR, PREVIO DESMONTAJE DE LAS CANAletas DETERIORADAS O SUELTAS.


NOTA:
LAS CANAletas ADOSABLES A INSTALARSE, SE REFORZARAN CON SILICONA BLANCA POR LOS LATERALES.

Firmado digitalmente por ALIAGA URCUCULLAY Malema Katherine
FAU 20568198272 soft
Motivo: Doy V° B°
Fecha: 23.03.2023 12:12:47 -05:00

Firmado digitalmente por BARRERA ROSALES Miguel Angel FAU
20568198272 soft
Motivo: Doy V° B°
Fecha: 23.03.2023 15:28:00 -05:00

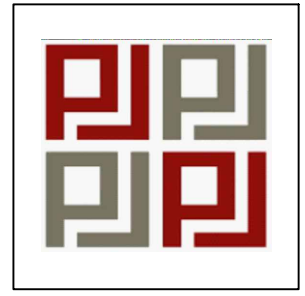

"SERVICIO A TODO COSTO PARA EL MANTENIMIENTO DE LA RED DE AGUA POTABLE, RED DE DESAGÜE, SERVICIOS HIGIÉNICOS Y SISTEMA ELECTRICO DE LA SEDE CENTRAL, SUB SEDES, MODULOS BASICOS DE JUSTICIA Y PROGRAMAS POR PRESUPUESTO DEL DISTRITO JUDICIAL DE LA CSJJU/PJ"	
ÁREA TÉCNICA	: COORDINACIÓN DE INFRAESTRUCTURA - CSJJU
DIRECCIÓN	: CALLE SAN JUAN N° 346 - SAN ANTONIO
UBICACIÓN	: Dist. HUANCAYO; Prov. HUANCAYO; Dep. JUNÍN
ESCALA	: INDICADA
FECHA	: MARZO - 2023
ARQUITECTURA	
A-56	

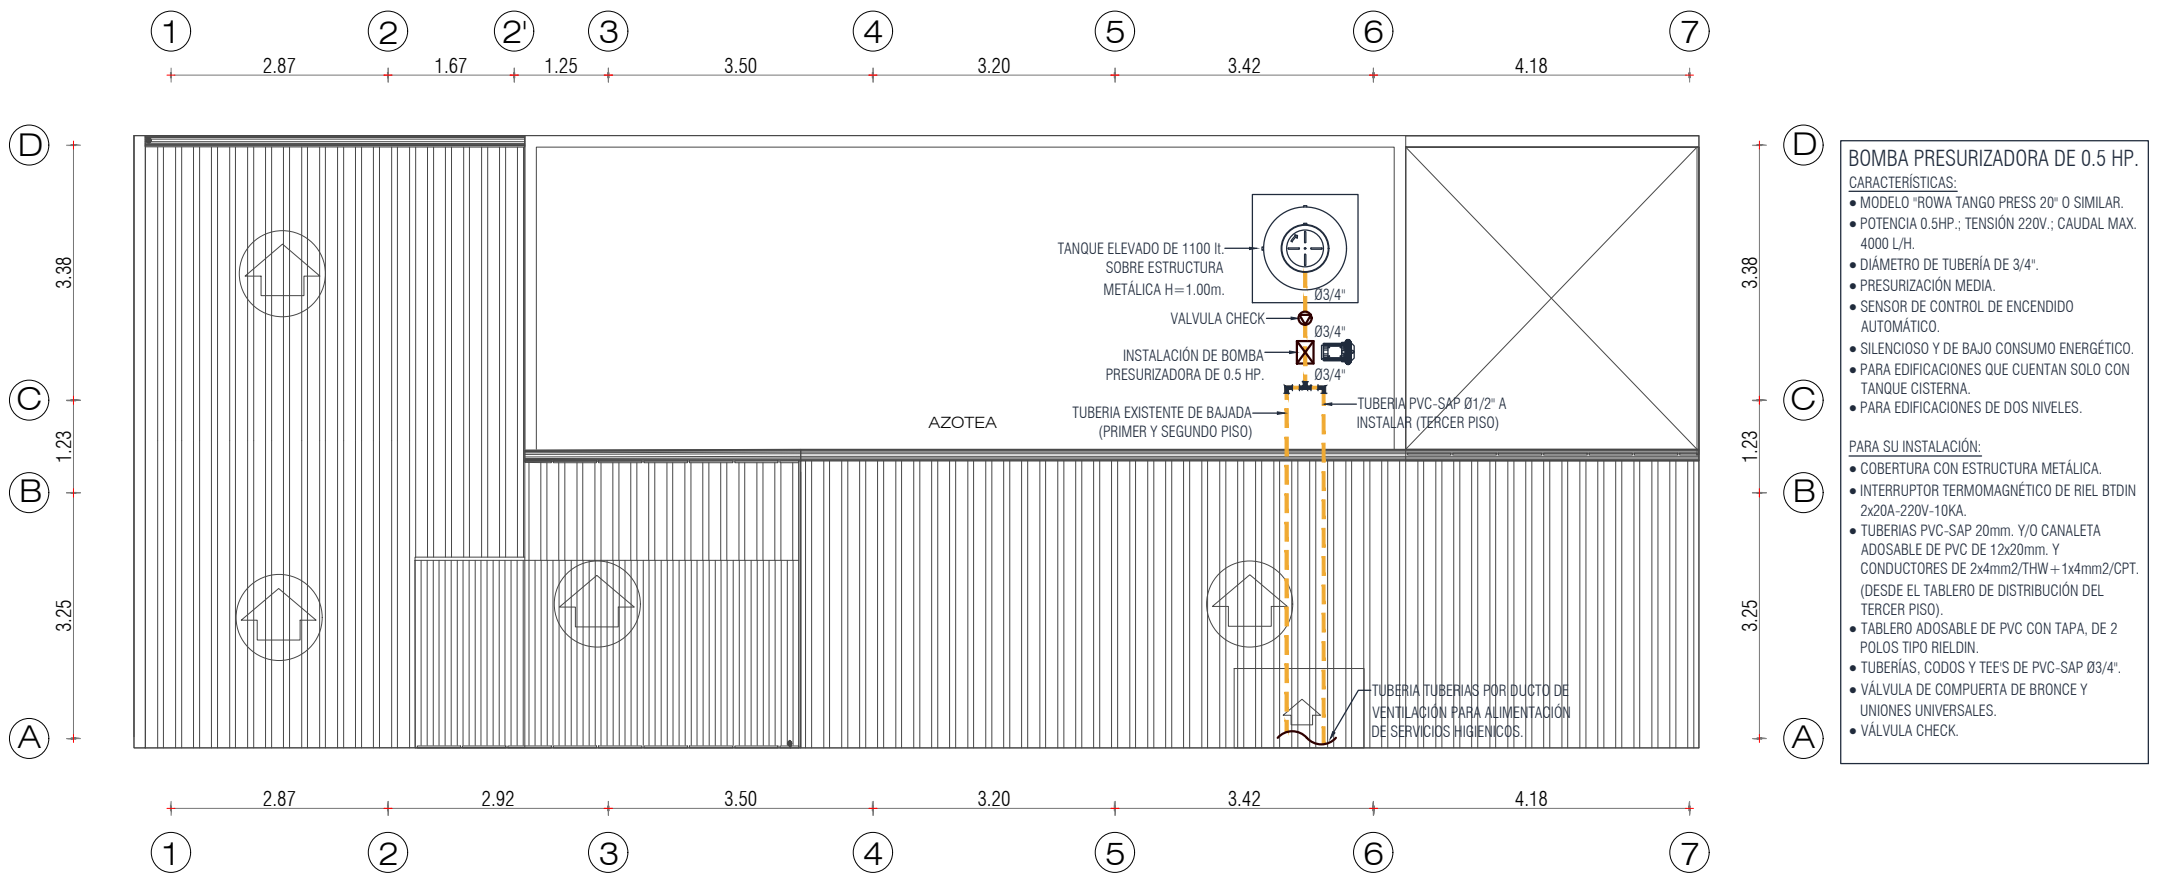

ARQUITECTURA - PRIMER PISO - JUZGADO DE PAZ LETRADO DE HUANCAYO
CORTE SUPERIOR DE JUSTICIA DE JUNIN
ESC: 1/125

Firmado digitalmente por ALIAGA URCUCULLAY Malema Katherine
FAU 20568198272 soft
Motivo: Doy V° B°
Fecha: 23.03.2023 12:12:55 -05:00

Firmado digitalmente por BARRERA ROSALES Miguel Angel FAU
20568198272 soft
Motivo: Doy V° B°
Fecha: 23.03.2023 15:28:05 -05:00

"SERVICIO A TODO COSTO PARA EL MANTENIMIENTO DE LA RED DE AGUA POTABLE, RED DE DESAGÜE, SERVICIOS HIGIÉNICOS Y SISTEMA ELECTRICIO DE LA SEDE CENTRAL, SUB SEDES, MODULOS BASICOS DE JUSTICIA Y PROGRAMAS POR PRESUPUESTO DEL DISTRITO JUDICIAL DE LA CSJJU/PJ"

ÁREA TÉCNICA	: COORDINACIÓN DE INFRAESTRUCTURA - CSJJU
DIRECCIÓN	: CALLE SAN JUAN N° 346 - SAN ANTONIO
UBICACIÓN	: Dist. HUANCAYO; Prov. HUANCAYO; Dep. JUNÍN
ESCALA	: INDICADA
FECHA	: MARZO - 2023

ARQUITECTURA

A-57