


PLANTA GENERAL
PUERTO DE SALUD

ESC. 1/100

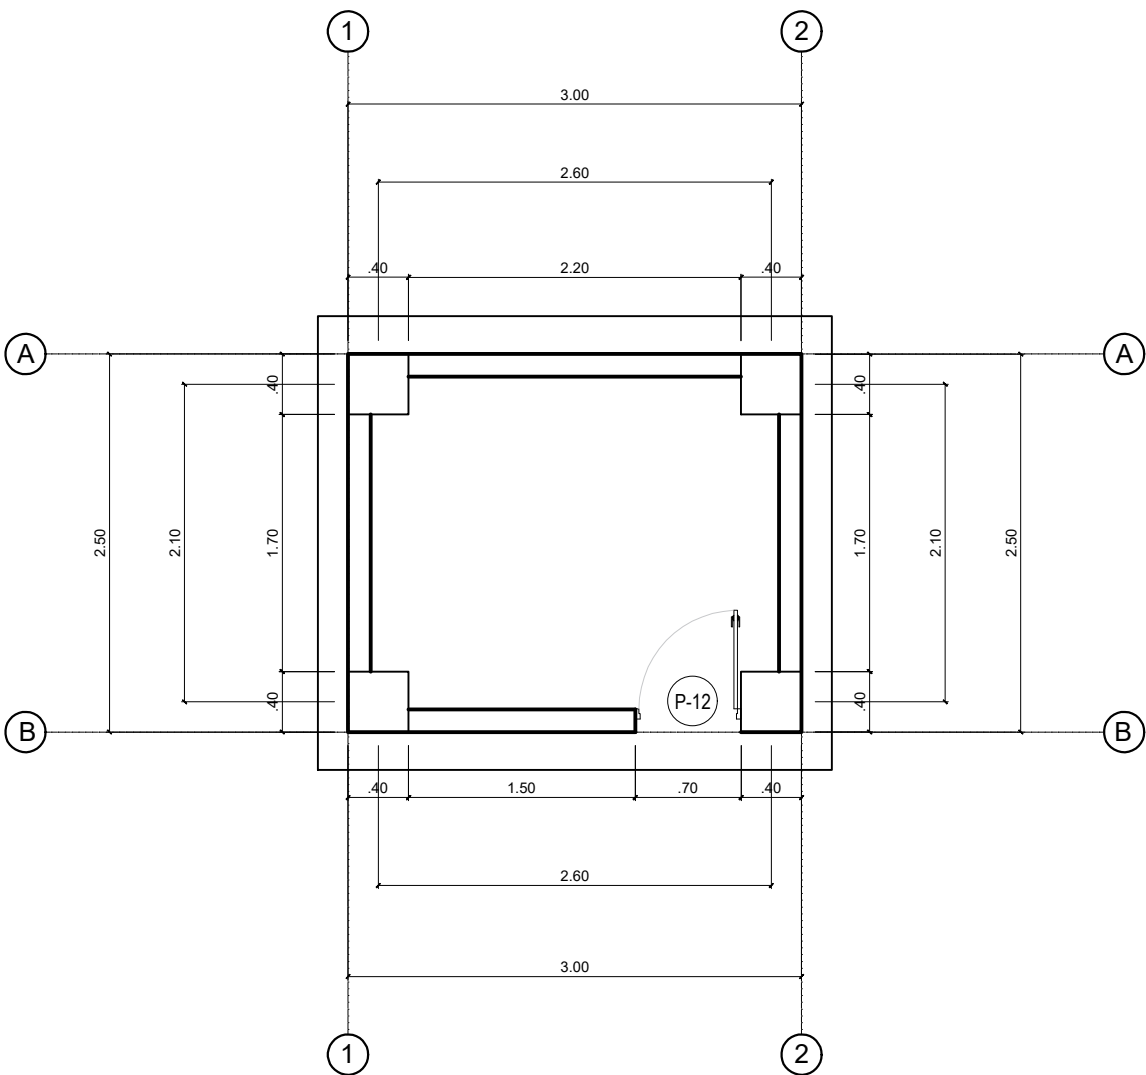

PLANTA GENERAL
CISTERNA Y TANQUE ELEVADO
ESC. 1/50

CUADRO DE VANOS					
PUERTAS					
TIPO	CANTIDAD	ANCHO	ALTURA	DESCRIPCION	
P - 01	1.00	2.00	2.10	MARCO DE FIERRO Y PUERTA DOS HOJAS	
P - 02	1.00	1.70	2.10	MARCO DE FIERRO Y PUERTA DOS HOJAS	
P - 03	3.00	1.20	2.10	MARCO DE MADERA Y PUERTA CONTRAPLACADA	
P - 04	12.00	1.00	2.10	MARCO DE MADERA Y PUERTA CONTRAPLACADA	
P - 05	4.00	0.90	2.10	MARCO DE MADERA Y PUERTA CONTRAPLACADA	
P - 06	4.00	0.80	2.10	MARCO DE MADERA Y PUERTA CONTRAPLACADA	
P - 07	1.00	1.25	2.10	MARCO DE MADERA Y PUERTA CONTRAPLACADA	
P - 08	1.00	1.25	2.10	MARCO DE FIERRO Y PUERTA UNA HOJA	
P - 09	1.00	1.20	2.10	MARCO DE FIERRO Y PUERTA UNA HOJA	
P - 10	2.00	1.10	2.10	MARCO DE MADERA Y PUERTA CONTRAPLACADA	
P - 11	1.00	0.80	2.10	MARCO DE FIERRO Y PUERTA UNA HOJA	
P - 12	1.00	0.70	2.10	MARCO DE FIERRO Y PUERTA UNA HOJA	

CUADRO DE VANOS					
VENTANAS					
TIPO	CANTIDAD	ANCHO	ALTURA	ALFEIZER	DESCRIPCION
V - 01	5.00	1.60	1.40	1.50	MARCO DE MADERA
V - 02	2.00	2.00	1.70	1.20	MARCO DE MADERA
V - 03	1.00	1.50	1.70	1.20	MARCO DE MADERA
V - 04	1.00	1.75	1.40	1.50	MARCO DE MADERA
V - 05	1.00	3.00	2.20	0.70	MARCO DE MADERA
V - 06	1.00	1.80	0.90	1.20	MARCO DE MADERA
V - 07	1.00	1.40	0.90	1.2	MARCO DE MADERA
VA - 01	2.00	1.25	0.60	2.30	MARCO DE FIERRO
VA - 02	4.00	1.80	0.60	2.30	MARCO DE FIERRO
VA - 03	2.00	1.25	0.60	2.30	MARCO DE FIERRO
VA - 04	1.00	1.10	0.60	2.30	MARCO DE FIERRO



RED DE SALUD
HUAYLAS SUR

ENTIDAD:

ACTIVIDAD:

PLANO:

RESPONSABLE:

UBICACION:

MANTENIMIENTO DE LA INFRAESTRUCTURA DEL PUESTO DE SALUD PARIHAUJANA, DISTRITO DE PARIHAUJANA, PROVINCIA DE CARHUAZ, JURISDICCION DE LA RED DE SALUD HUAYLAS SUR - ANCASH

PLANO DE DISTRIBUCION

ARQ. PATRICIA I. CHUCHU SANCHEZ

DEPARTAMENTO - ANCASH
PROVINCIA - CARHUAZ

LAMINA:

A - 01

ESCALA:

1/100

FECHA:

MARZO DEL 2024