


PLANTA GENERAL
PUESTO DE SALUD
ESC. 1/100

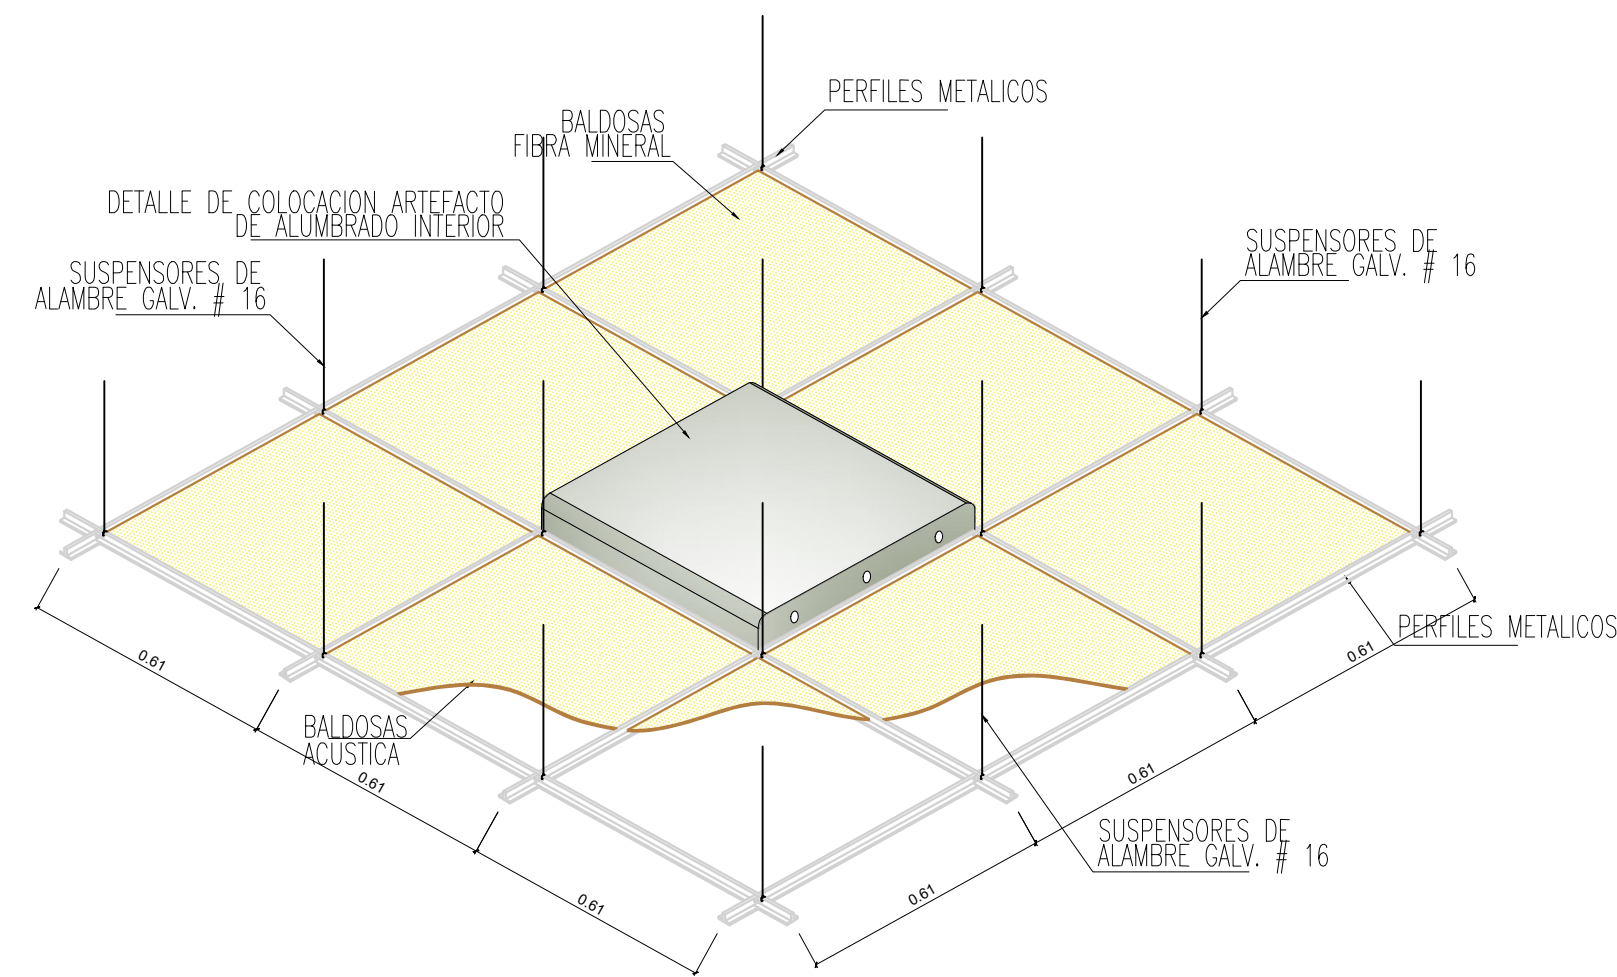

VISTA SUPERIOR DE INSTALACION DE LUMINARIA
ESC. 1/20

SIMBOLO	DESCRIPCION	CAJA (mm)	ALTURA (mm)
[Symbol]	TABLERO GENERAL, TABLERO DE DISTRIBUCION	ESPECIAL	1.80 m/s
[Symbol]	MEJORADOR DE ENERGIA W8-A	ESPECIAL	0.70
[Symbol]	SALIDA PARA TOMACORRIENTE BIPOLAR DOBLE CON TOMA A TIERRA PLATEADA	OCT-100x40	35/115/2.00
[Symbol]	INTERRUPTOR UNIPOLAR SIMPLE (10A - 220V)	RECT. 100x50x20mm	1.20
[Symbol]	INTERRUPTOR UNIPOLAR DOBLE (10A - 220V)	RECT. 100x50x20mm	1.20
[Symbol]	INTERRUPTOR UNIPOLAR TRIPLE (10A - 220V)	RECT. 100x50x20mm	1.20
[Symbol]	CONDUCTOR A TIERRA		
[Symbol]	LUMINARIAS EMPOTRADAS EN EL TECHO	OCT-100x40	techo
[Symbol]	LUMINARIAS EMPOTRADAS EN LA PARED	OCT-100x40	techo
[Symbol]	LAMPARA APLUQUE LED 15 W LB NEGRO	OCT-100x40	pared/2.00
[Symbol]	SALIDA PARA SPOT LIGHT 7W NEGRO	OCT-100x40	techo
[Symbol]	CAJA DE PISO CUADRADA DE 100x100mm SALVO INDICACION	INDICADA	0.40
[Symbol]	SALIDA PARA POZO DE TIERRA	PISO	PISO
[Symbol]	CONDUCTOR PARA PUESTA A TIERRA		
[Symbol]	TUBERIA EMPOTRADA POR EL PISO, TECHO O PARED		
[Symbol]	TUBERIA EMPOTRADA POR EL PISO, TECHO O PARED		
[Symbol]	TUBERIA EMPOTRADA POR EL PISO, O PARED		



ENTIDAD: **RED DE SALUD HUAYLAS SUR**

ACTIVIDAD: MANTENIMIENTO DE LA INFRAESTRUCTURA DEL PUESTO DE SALUD PARIAHUANCA, DISTRITO DE PARIAHUANCA, PROVINCIA DE CARHUAZ, JURISDICCION DE LA RED DE SALUD HUAYLAS SUR - ANCASH

PLANO: PLANO DE INSTALACIONES ELECTRICAS

RESPONSABLE: ARQ. PATRICIA I. CHUCHU SANCHEZ

LUBICACION: DEPARTAMENTO - ANCASH, PROVINCIA - CARHUAZ, DISTRITO - PARIAHUANCA, LOCALIDAD - PARIAHUANCA

LAMINA: **IE - 01**

ESCALA: 1/100

FECHA: MARZO DEL 2024