
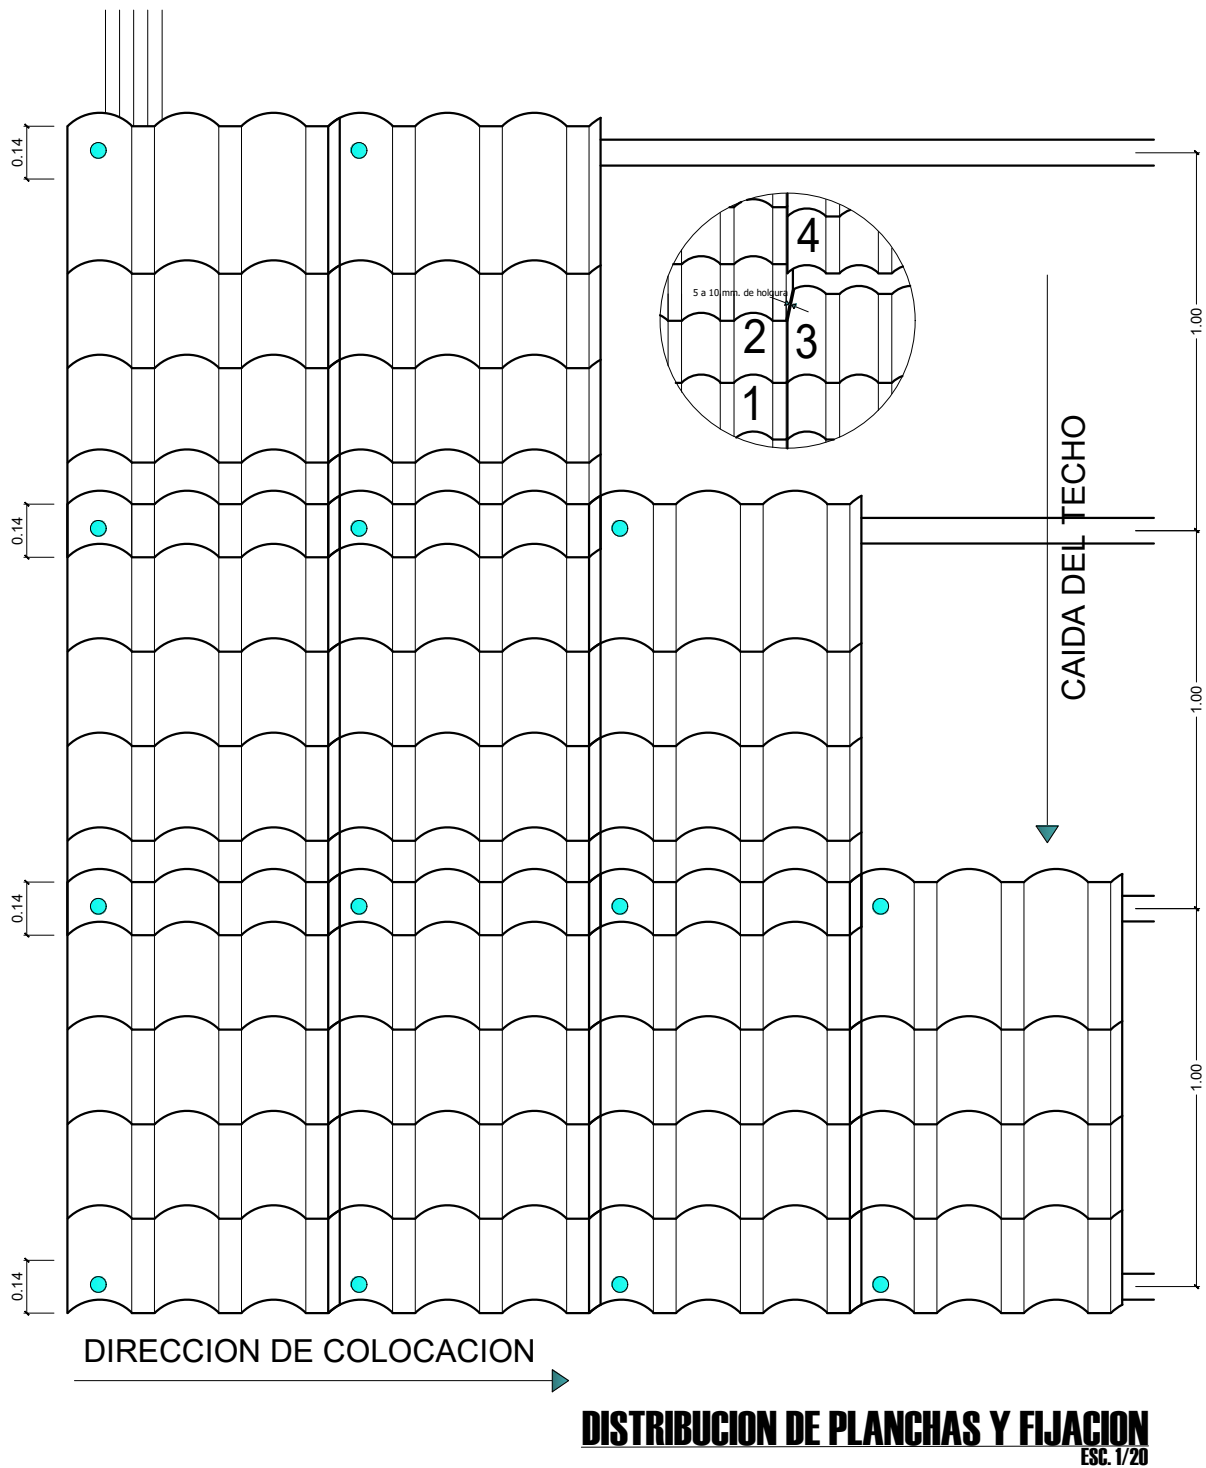



DETALLES DE COBERTURA

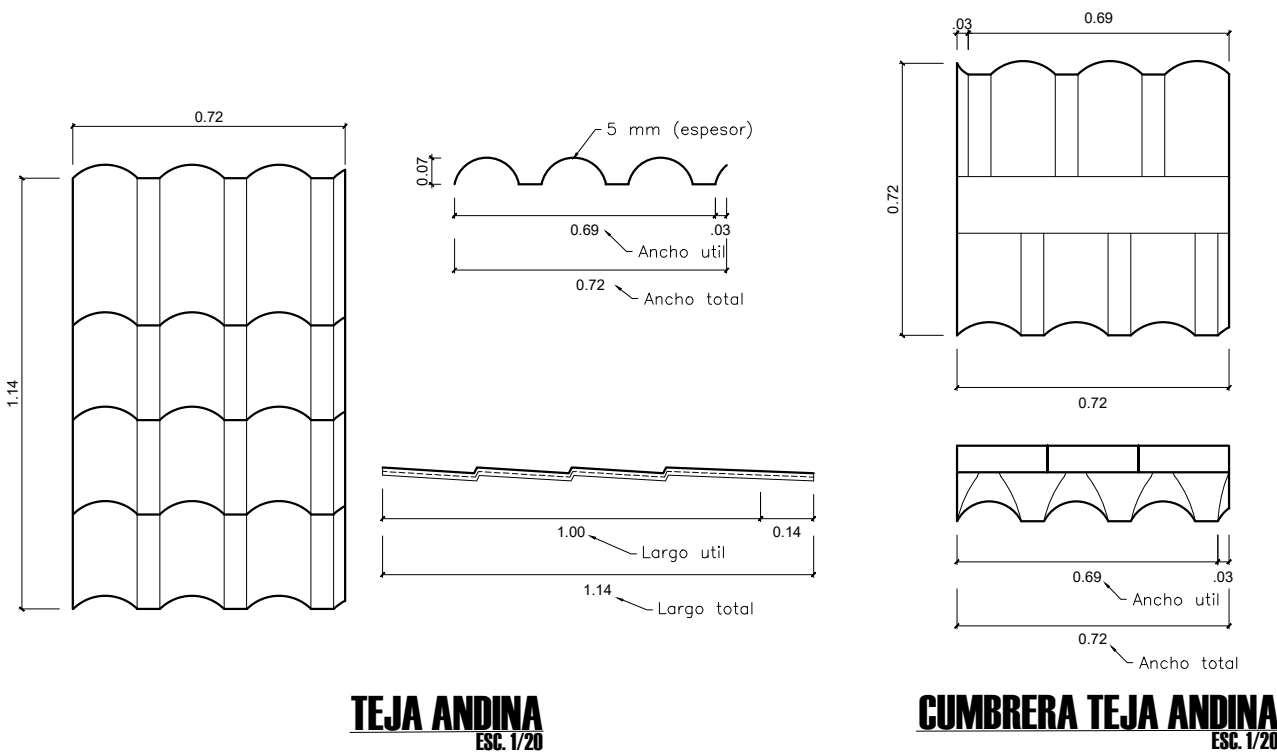

PLANTA DE TECHOS
COBERTURA DE TEJA ANDINA
ESC. 1/100

 RED DE SALUD HUAYLAS SUR	ENTIDAD:	ACTIVIDAD:	LAMINA:
		MANTENIMIENTO DE LA INFRAESTRUCTURA DEL PUESTO DE SALUD PARIHAUANCA, DISTRITO DE PARIHAUANCA, PROVINCIA DE CARHUAZ, JURISDICCION DE LA RED DE SALUD HUAYLAS SUR - ANCASH	A - 03
	PLANO:	PLANO DE COBERTURA DE TEJA ANDINA - DETALLES	
	RESPONSABLE:	ARQ. PATRICIA I. CHUCHU SANCHEZ	ESCALA:
			1/100
	TUBICACION:	DEPARTAMENTO - ANCASH PROVINCIA - CARHUAZ	FECHA:
		DISTRITO - PARIHAUANCA LOCALIDAD - PARIHAUANCA	MARZO DEL 2024