


CORTE GENERAL A-A
PUESTO DE SALUD ESC. 1/100

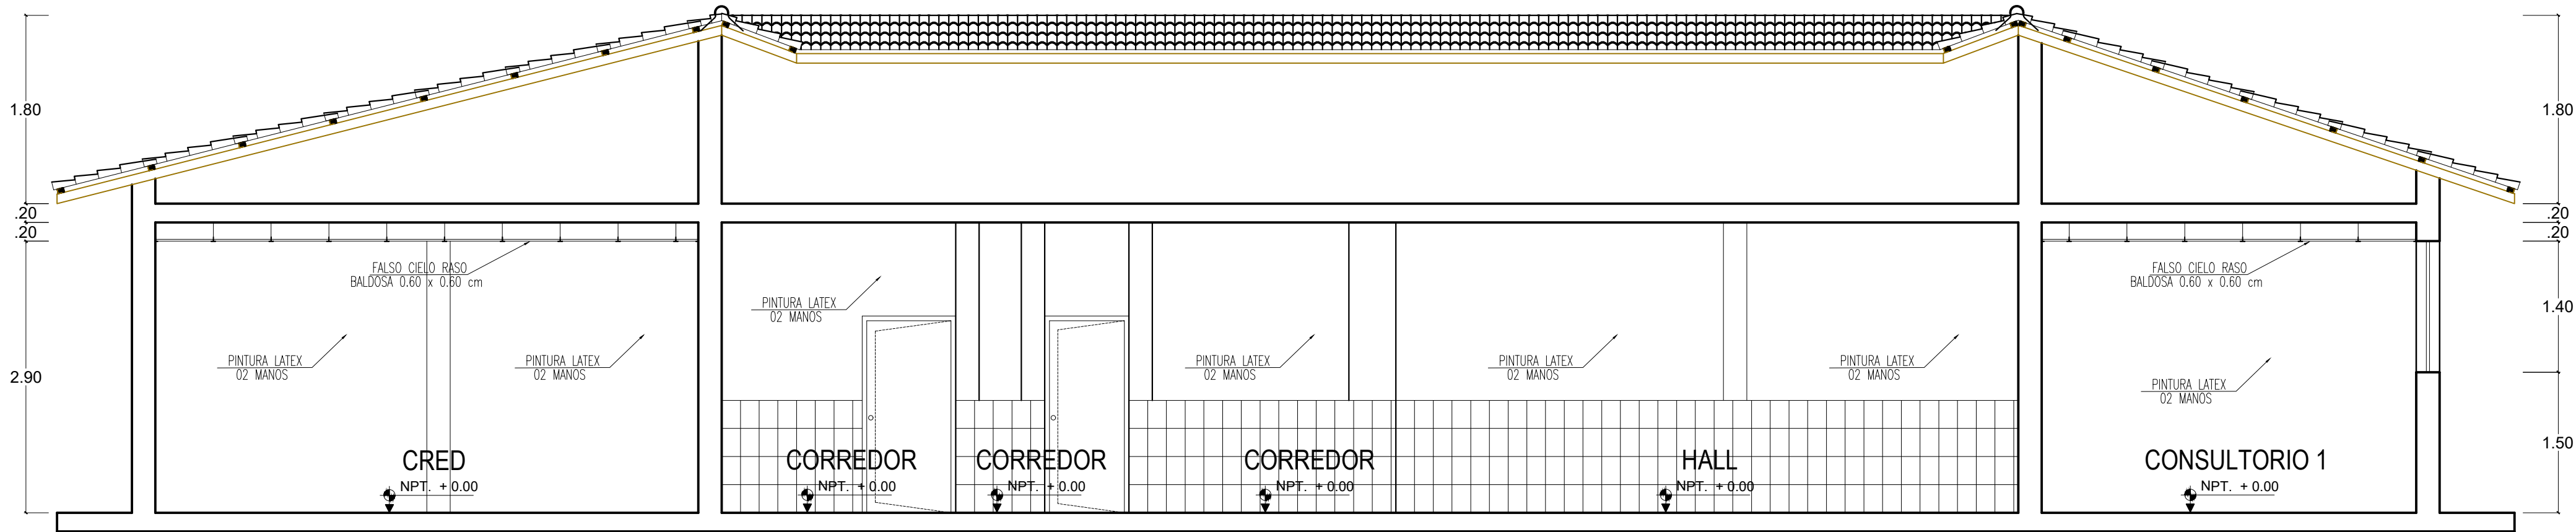

CORTE GENERAL B-B
PUESTO DE SALUD ESC. 1/100

 RED DE SALUD HUAYLAS SUR	ENTIDAD:	ACTIVIDAD:	LAMINA:
		MANTENIMIENTO DE LA INFRAESTRUCTURA DEL PUESTO DE SALUD PARIAHUANCA, DISTRITO DE PARIAHUANCA, PROVINCIA DE CARHUAZ, JURISDICCION DE LA RED DE SALUD HUAYLAS SUR - ANCASH	A - 02
	PLANO:	PLANO DE CORTES Y ELEVACION	ESCALA:
	RESPONSABLE:	ARQ. PATRICIA I. CHUCHU SANCHEZ	1/100
	UBICACION:	DEPARTAMENTO - ANCASH PROVINCIA - CARHUAZ	FECHA:
		DISTRITO - PARIAHUANCA LOCALIDAD - PARIAHUANCA	MARZO DEL 2024