

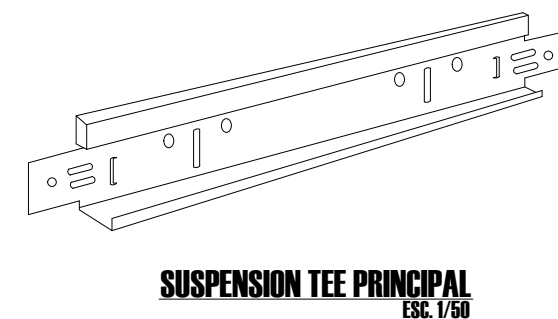
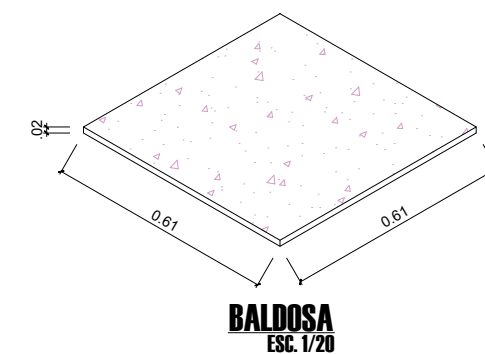


ESTIMATORIA **PLANTA DE TECHOS**
CIELO RASO DE BALDOSA ESC. 1/100


DETALLES DE CIELO RASO

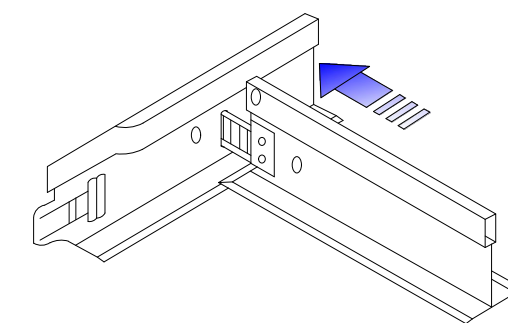


UNION ENTRE PERFILES DE AUTOENSAMBLE

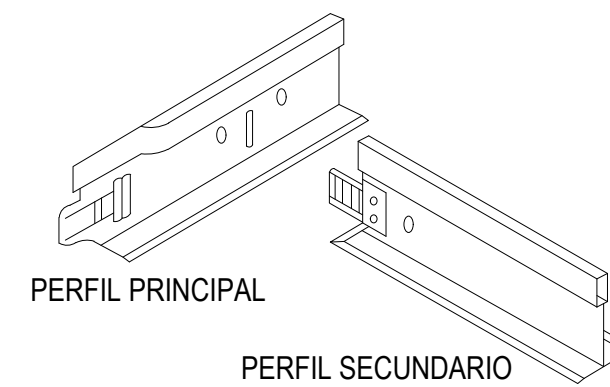


BALDOSA PARA CIELO RASO

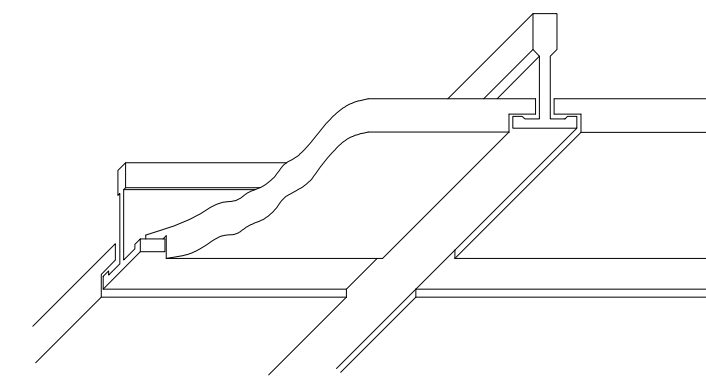


- BALDOSA ACUSTICA PARA CIELO RASO
- Borde rebajado
- Dimensiones 0.61 m. X 0.61 m.X 12.00 mm.

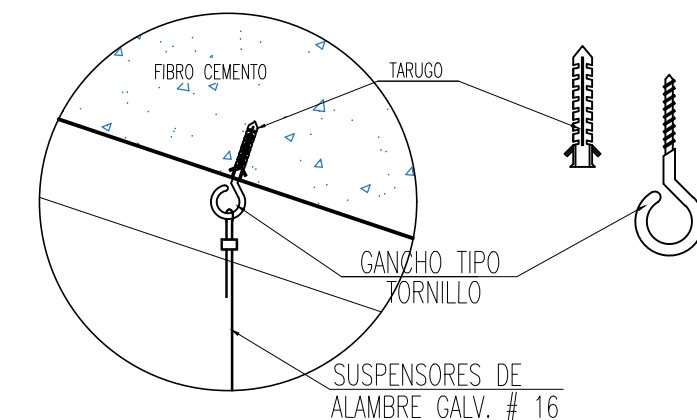

FIJACION EN EL TECHO

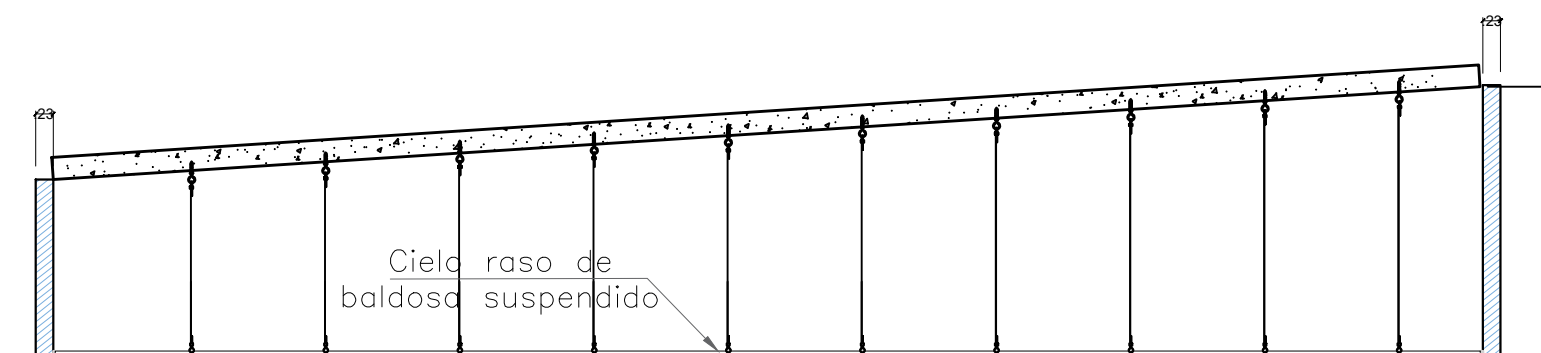

ENTIDAD:  RED DE SALUD HUAYLAS SUR	ACTIVIDAD: MANTENIMIENTO DE LA INFRAESTRUCTURA DEL PUESTO DE SALUD PARIHUAJICA, DISTRITO DE PARIHUAJICA, PROVINCIA DE CARHUAZ, JURISDICCION DE LA RED DE SALUD HUAYLAS SUR - ANCASH	LAMINA: A - 04
PLANO: PLANO DE CIELO RASO - DETALLES	RESPONSABLE: ARQ. PATRICIA I. CHUCHU SANCHEZ	ESCALA: 1/100
UBICACION: DEPARTAMENTO - ANCASH PROVINCIA - CARHUAZ	DISTRITO - PARIHUAJICA LOCALIDAD - PARIHUAJICA	FECHA: MARZO DEL 2024