


A4/ESCALA 1:50

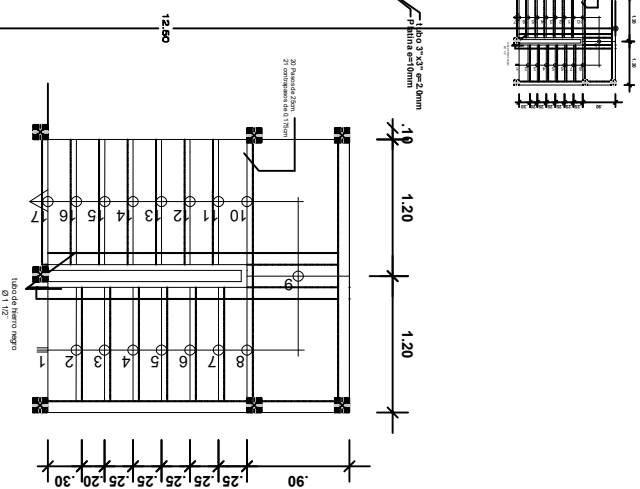

PROYECTO:
**SERVICIO DE MANTENIMIENTO DE COBERTURAS DEL
PUERTO DE SALUD PARAISO DE LA DIRIS LIMA SUR**

| PLANO: | LÂMINA: |
|--------------------------|---------|
| PLANO ESTRUTURA METÁLICA | |

ESCALA: _____

FECHA: _____

A-01

| INDICADA | ABRIL 2023 |
|----------|------------|
|----------|------------|

A-01