



PUERTAS AUDITORIO

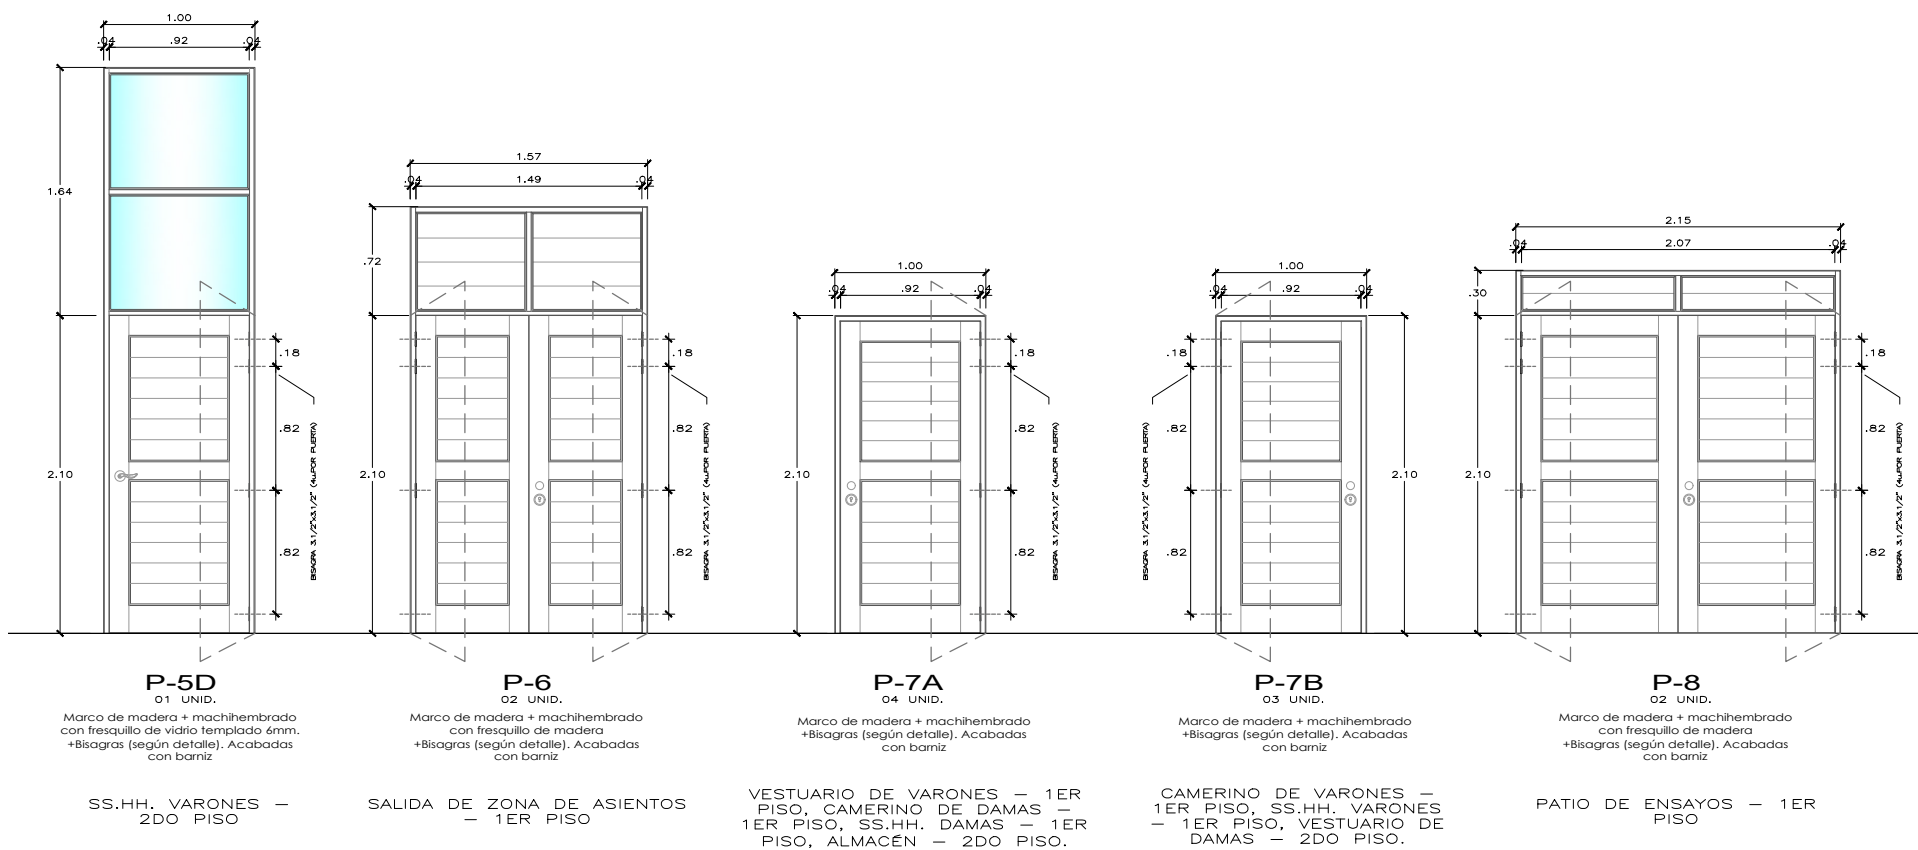


CUADRO DE PUERTAS - AUDITORIO				
TIPO	ANCHO	ALTO	SOBRELUZ	CANTIDAD
P-1	1.25	2.10	1.22	01
P-2	0.80	2.10	1.12	01
P-3	2.50	2.10	1.12	04
P-3A	2.50	2.10	1.64	04
P-4	0.80	2.10	1.12	02
P-4A	0.80	2.10	1.64	02
P-5A	1.00	2.10	1.12	01
P-5B	1.00	2.10	1.12	01
P-5C	1.00	2.10	1.64	01
P-5D	1.00	2.10	1.64	01
P-6	1.57	2.10	0.72	02
P-7A	1.00	2.10	–	04
P-7B	1.00	2.10	–	03
P-8	2.15	2.10	0.30	02
				29

PUERTAS TALLERES

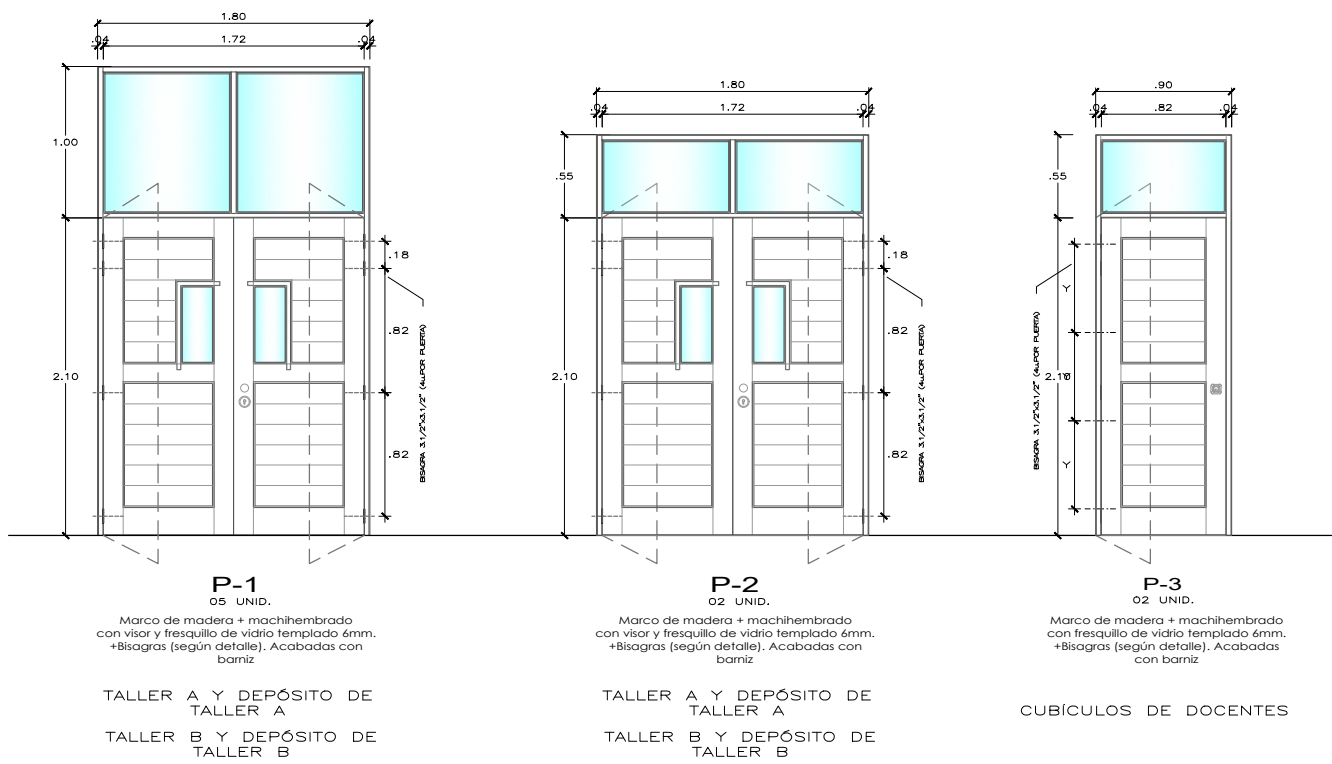

CUADRO DE PUERTAS - TALLERES				
TIPO	ANCHO	ALTO	SOBRELUZ	CANTIDAD
P-1	1.80	2.10	1.00	05
P-2	1.80	2.10	0.55	02
P-3	0.90	2.10	0.55	02
				09

PROYECTO:
"MEJORAMIENTO DE LA PRESTACIÓN DE SERVICIOS EDUCATIVOS DE LA INSTITUCIÓN EDUCATIVA PÚBLICA MARÍA AUXILIADORA, DISTRITO DE HUANTA, PROVINCIA DE HUANTA - AYACUCHO"



ESPECIALIDAD:
ARQUITECTURA

PLANO:
PUERTAS DE MADERA: AUDITORIO Y TALLERES

UBICACION:
AV. RAZUHUILLCA N° 920 - HUANTA

JEFE DE PROYECTO:
ING. JHON ROBERT CARRASCO SINCHITULLO
C.I.P. 111800

ESPECIALISTA:
-

DIBUJO:
M.G.R.F.

FECHA:
AGOSTO 2023

ESCALA:
1/50

LAMINA:
L-03