



PUERTAS PISCINA

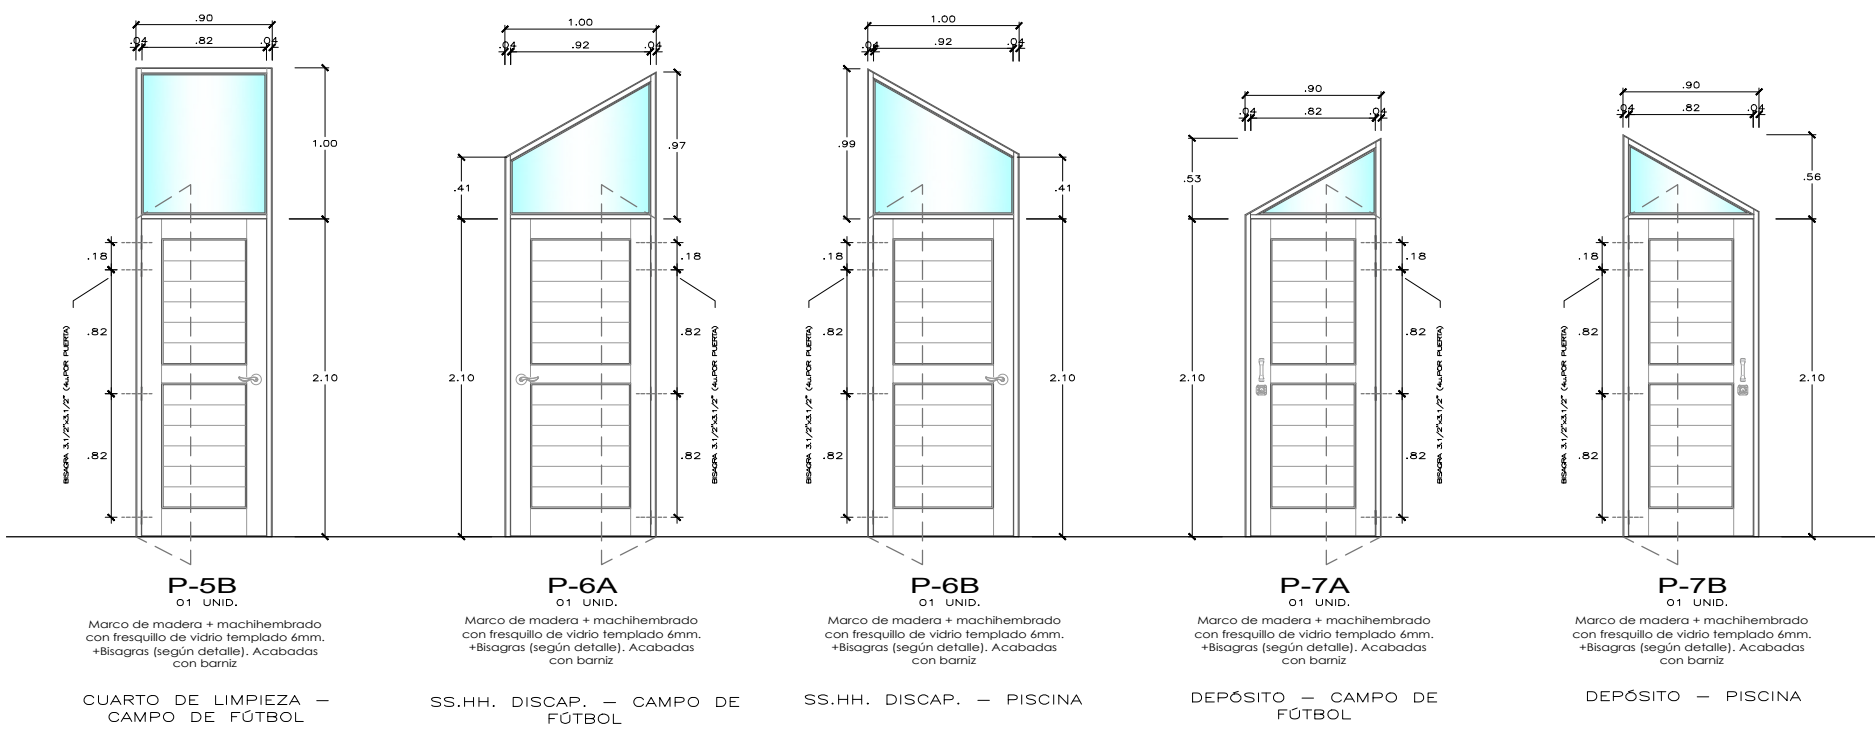

CUADRO DE PUERTAS - PISCINA				
TIPO	ANCHO	ALTO	SOBRELUZ	CANTIDAD
P-1	0.90	2.10	1.00	01
P-2	0.90	2.10	–	01
P-3	0.63	2.10	1.00	01
P-4A	1.40	2.10	0.40	04
P-4B	1.40	2.10	0.57	04
P-5A	0.90	2.10	1.00	01
P-5B	0.90	2.10	1.00	01
P-6A	1.00	2.10	variable	01
P-6B	1.00	2.10	variable	01
P-7A	0.90	2.10	variable	01
P-7B	0.90	2.10	variable	01
				17

PROYECTO:
"MEJORAMIENTO DE LA PRESTACIÓN DE SERVICIOS EDUCATIVOS DE LA INSTITUCIÓN EDUCATIVA PÚBLICA MARÍA AUXILIADORA, DISTRITO DE HUANTA, PROVINCIA DE HUANTA - AYACUCHO"

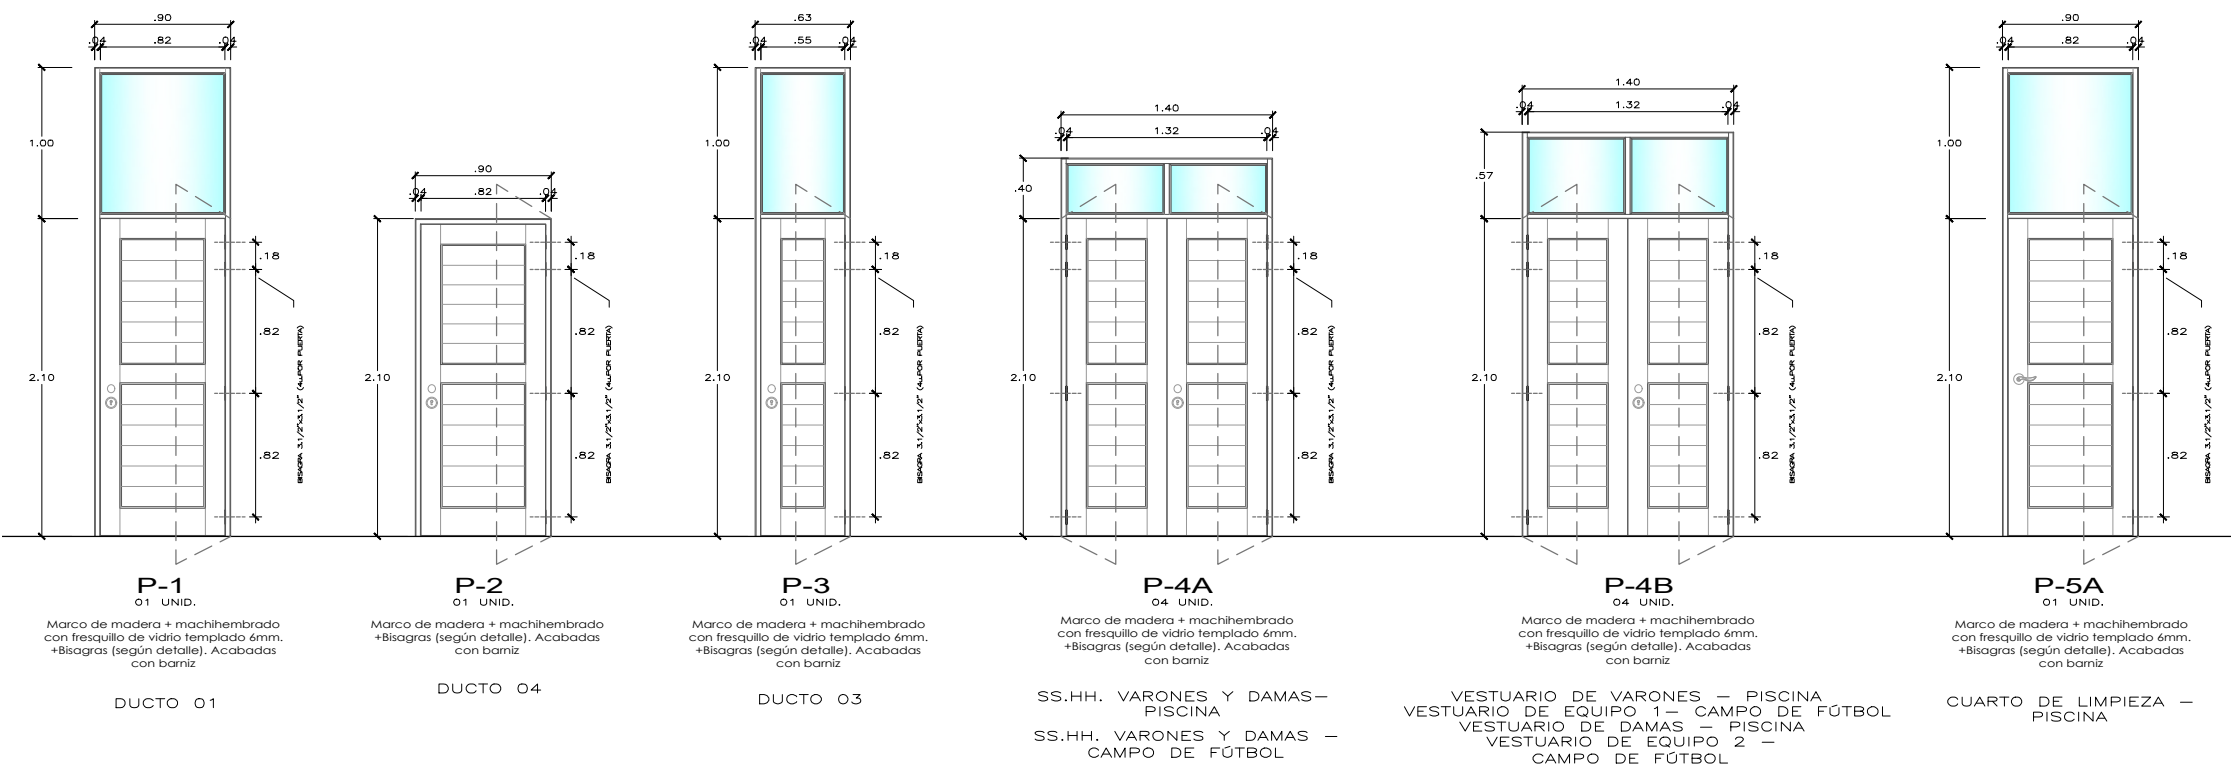

ESPECIALIDAD:
ARQUITECTURA

PLANO:
PUERTAS DE MADERA: PISCINA

UBICACION:
AV. RAZUHUILLCA N° 920 - HUANTA

JEFE DE PROYECTO:
ING. JHON ROBERT CARRASCO SINCHITULLO
C.I.P. 111800

ESPECIALISTA:
-

DIBUJO:
M.G.R.F.

FECHA:
AGOSTO 2023

ESCALA:
1/50

LAMINA:
L-04