



PUERTA TÍPICA 1
C/VISOR Y FRESQUILLO
ESC: 1/15

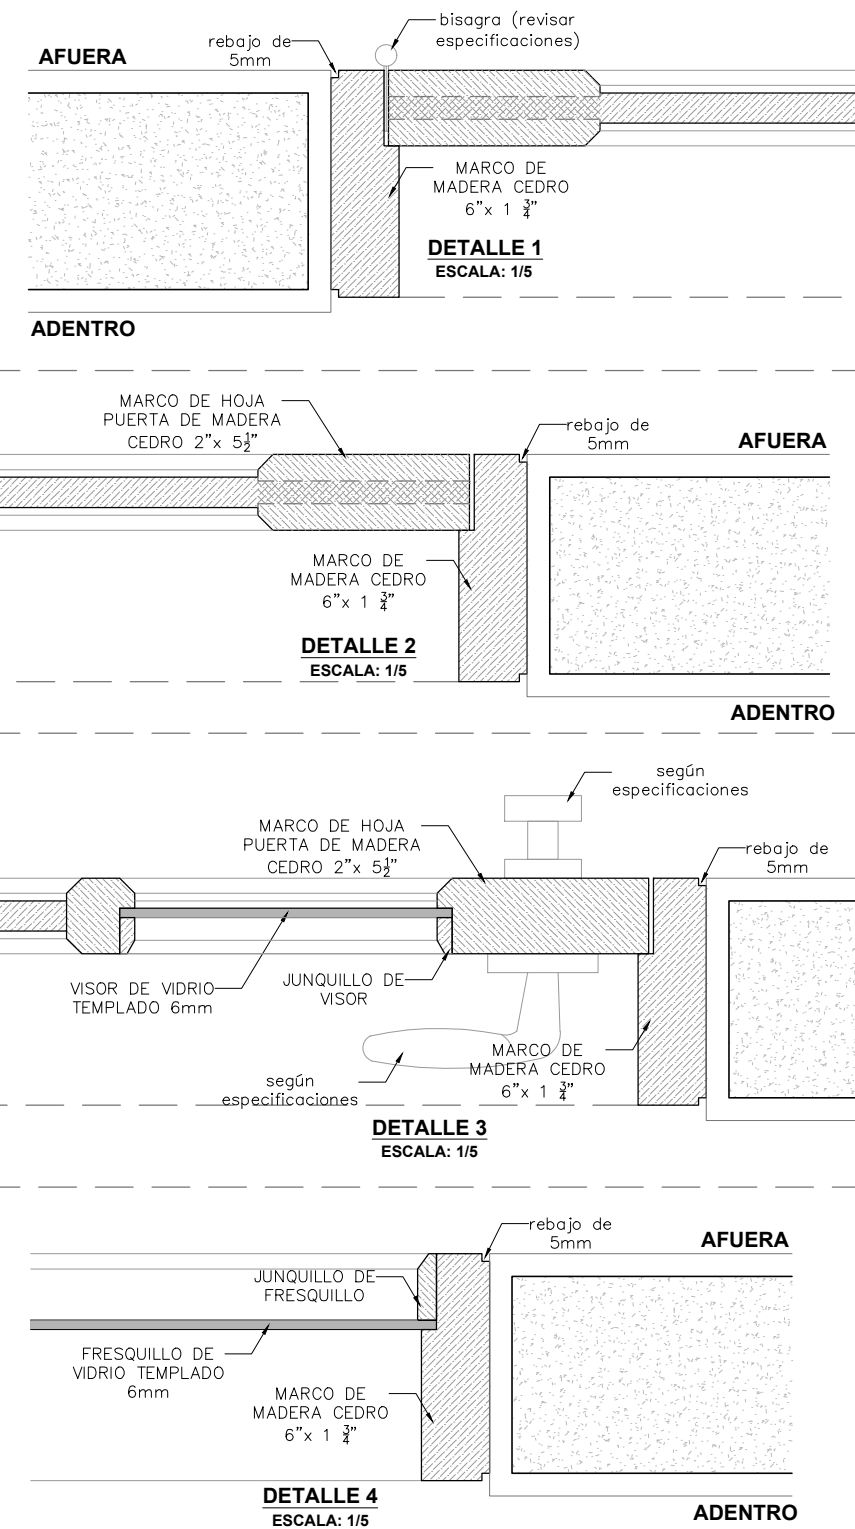

PROYECTO: "MEJORAMIENTO DE LA PRESTACIÓN DE SERVICIOS EDUCATIVOS DE LA INSTITUCIÓN EDUCATIVA PÚBLICA MARÍA AUXILIADORA, DISTRITO DE HUANTA, PROVINCIA DE HUANTA - AYACUCHO"				
	ESPECIALIDAD:	ARQUITECTURA		
	PLANO:	PUERTAS DE MADERA CEDRO: DETALLES		
	UBICACIÓN:	AV. RAZUHUILLCA N° 920 - HUANTA		
	JEFE DE PROYECTO:	ING. JHON ROBERT CARRASCO SINCHITULLO C.I.P. 111800	LAMINA:	L-05
	ESPECIALISTA:	-		
DIBUJO:	M.G.R.F.	FECHA:	AGOSTO 2023	
		ESCALA:	INDICADA	