



PUERTAS COMEDORES Y CASETAS

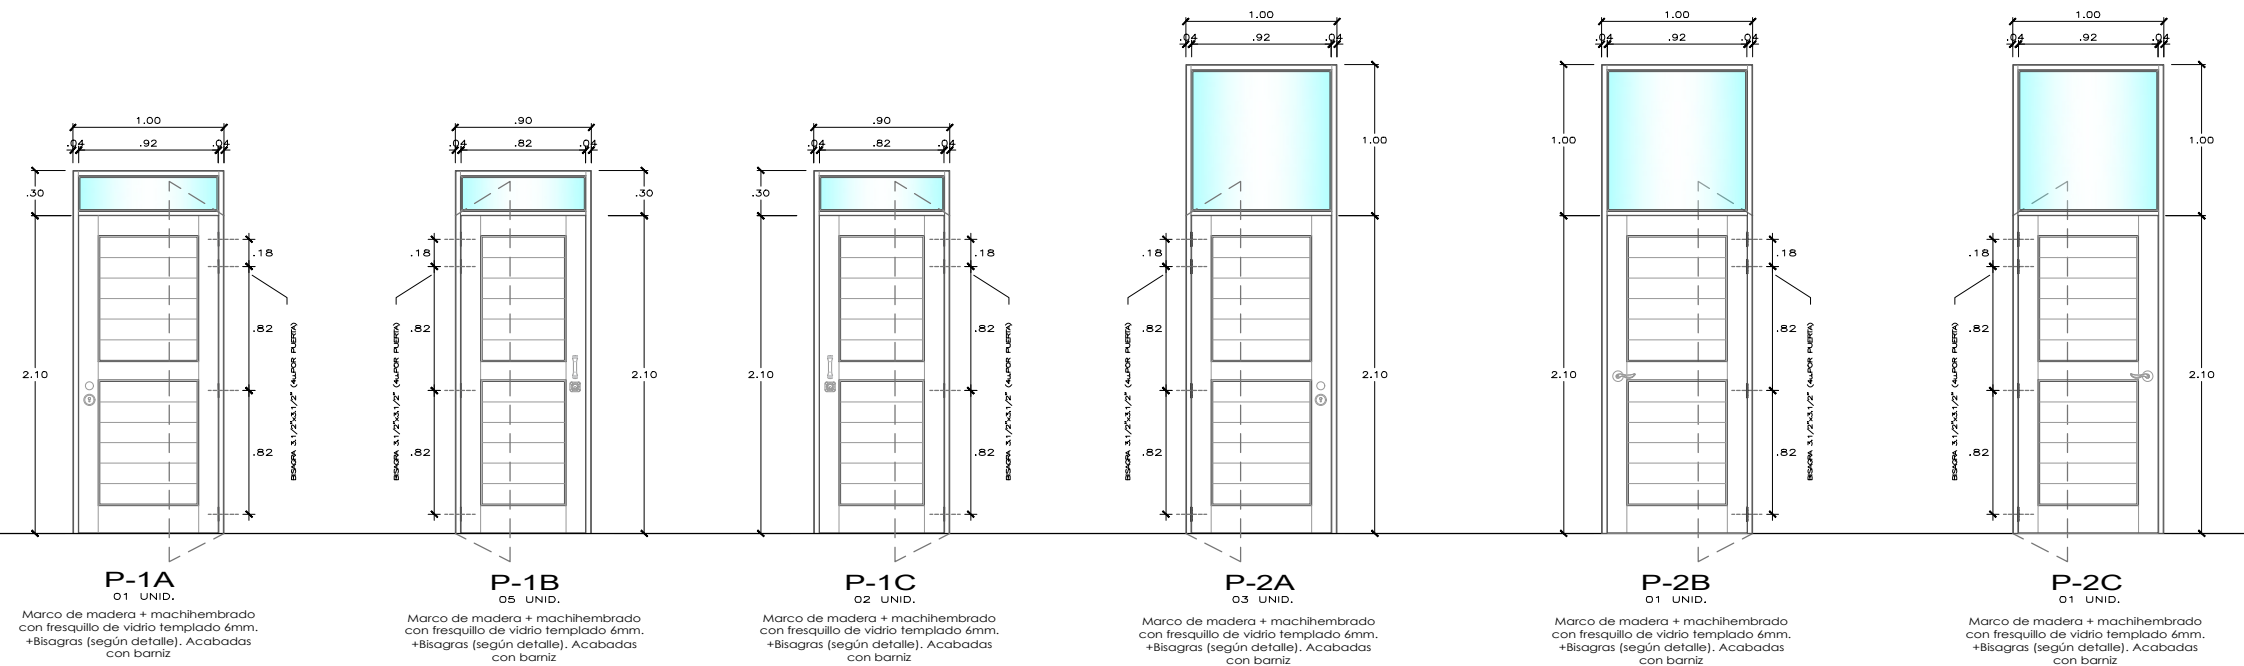

KIOSCO—COMEDOR DE PRIMARIA    CASETAS DE INGRESOS 1,2,5,7,9    CASETAS DE INGRESOS 4 y 8    COCINA—COMEDOR DE PRIMARIA  
COCINA—COMEDOR DE SECUNDARIA    KIOSCO—COMEDOR DE SECUNDARIA    DEPÓSITO—COMEDOR DE PRIMARIA    DEPÓSITO—COMEDOR DE SECUNDARIA

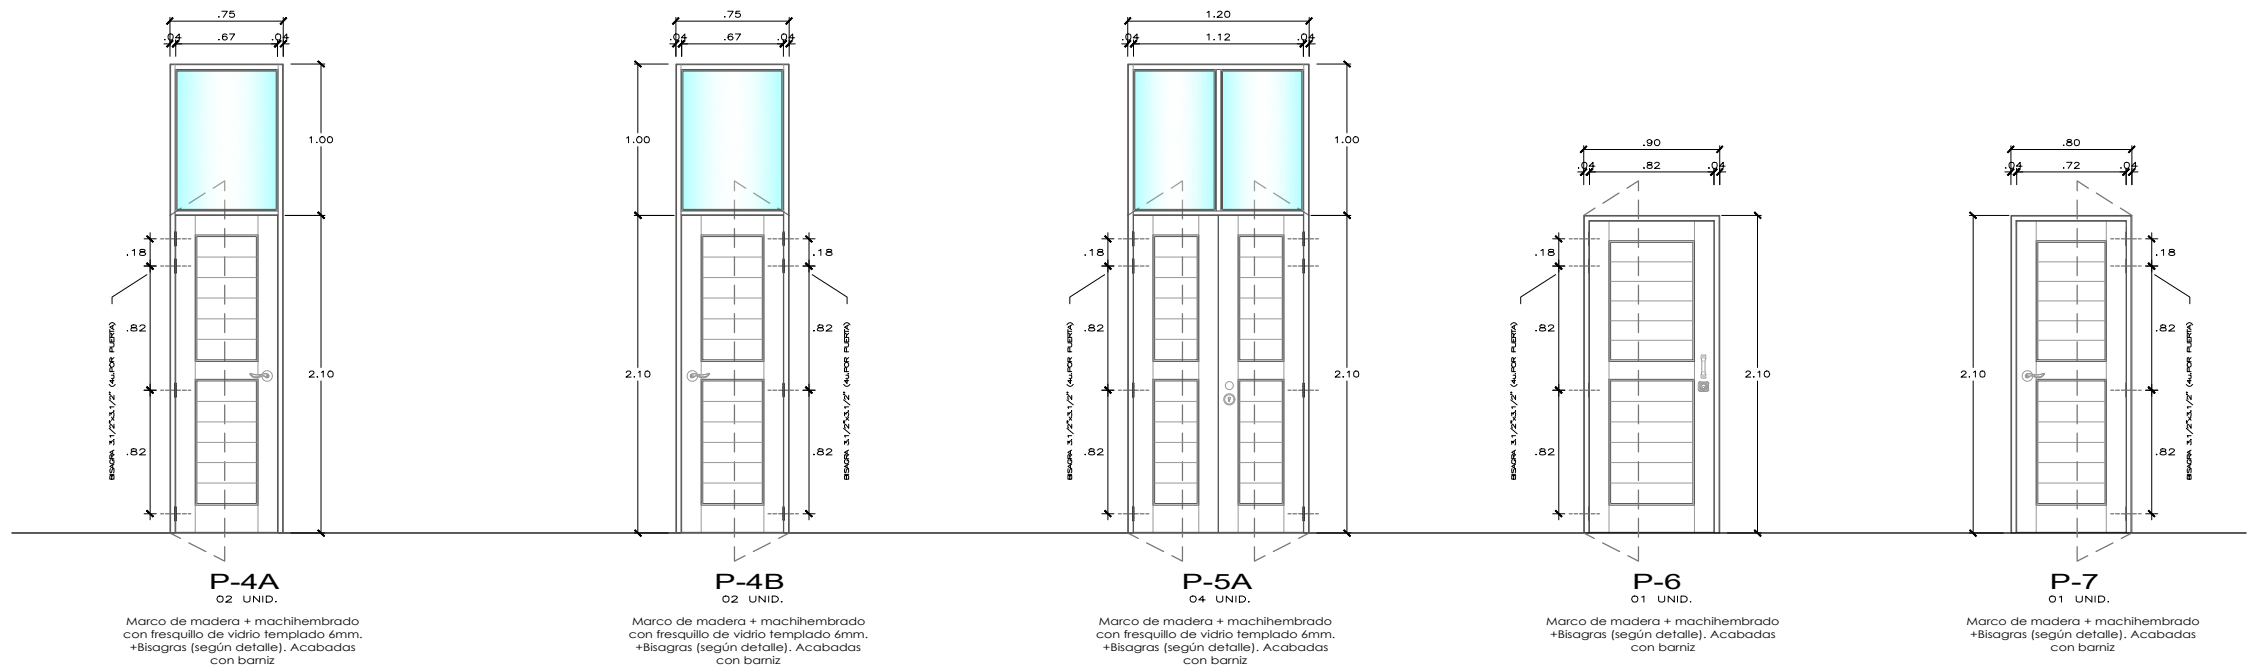

SS.HH.—COMEDOR DE PRIMARIA    SS.HH.—COMEDOR DE SECUNDARIA    COCINA—COMEDOR DE PRIMARIA    HABITACIÓN — CASETA DE INGRESO 5  
CTO. DE LIMPIEZA—COMEDOR DE PRIMARIA    CTO. DE LIMPIEZA—COMEDOR DE SECUNDARIA    COCINA—COMEDOR DE SECUNDARIA    SS.HH. — CASETA DE INGRESO 5

CUADRO DE VANOS- COMEDOR DE PRIMARIA, COMEDOR DE SECUNDARIA Y CASETAS DE INGRESO				
TIPO	ANCHO	ALTO	FRESQUILLO	CANTIDAD
P-1A	1.00	2.10	0.40	01
P-1B	0.90	2.10	0.40	05
P-1C	0.90	2.10	0.40	02
P-2A	1.00	2.10	1.00	03
P-2B	1.00	2.10	1.00	01
P-2C	1.00	2.10	1.00	01
P-4A	0.75	2.10	1.00	02
P-4B	0.75	2.10	1.00	02
P-5A	1.20	2.10	1.00	04
P-6	0.90	2.10	—	01
P-7	0.80	2.10	—	01
				23



GOBIERNO REGIONAL  
AYACUCHO

PROYECTO:  
"MEJORAMIENTO DE LA PRESTACIÓN DE SERVICIOS EDUCATIVOS DE LA INSTITUCIÓN EDUCATIVA PÚBLICA MARÍA AUXILIADORA, DISTRITO DE HUANTA, PROVINCIA DE HUANTA - AYACUCHO"

ESPECIALIDAD:  
ARQUITECTURA

PLANO:  
PUERTAS DE MADERA: COMEDORES Y CASETAS

UBICACION:  
AV. RAZUHUILLCA N° 920 - HUANTA

JEFE DE PROYECTO:  
ING. JHON ROBERT CARRASCO SINCHITULLO  
C.I.P. 111800

ESPECIALISTA:  
-

DIBUJO:  
M.G.R.F.

FECHA:  
AGOSTO 2023

ESCALA:  
1/50

LAMINA:  
L-01