

GOBIERNO REGIONAL DE PUNO

GESTIÓN 2023 - 2027

GERENCIA DE INFRAESTRUCTURA

SUB GERENCIA DE ESTUDIOS DEFINITIVOS

DEPARTAMENTO: PUNO

PROVINCIA: YUNGUYO

DISTRITO: YUNGUYO

LOCALIDAD: QUEÑUANI

JEFE DE PROYECTO

PROYECTISTA

PROYECTO: "MEJORAMIENTO DE LOS SERVICIOS DE EDUCACIÓN INICIAL DE LA I. E. I. N° 288 DEL CENTRO POBLADO DE QUEÑUANI, DISTRITO DE YUNGUYO - PUNO"

CÓDIGO ÚNICO: 2196879

PLANO CLAVE

ESPECIALIDAD: ESTRUCTURAS


BLOQUE: A, B, C, D

PLANO: DETALLE DE TIJERALES


ESCALA: INDICADA

FECHA: JUN 2023


E 30

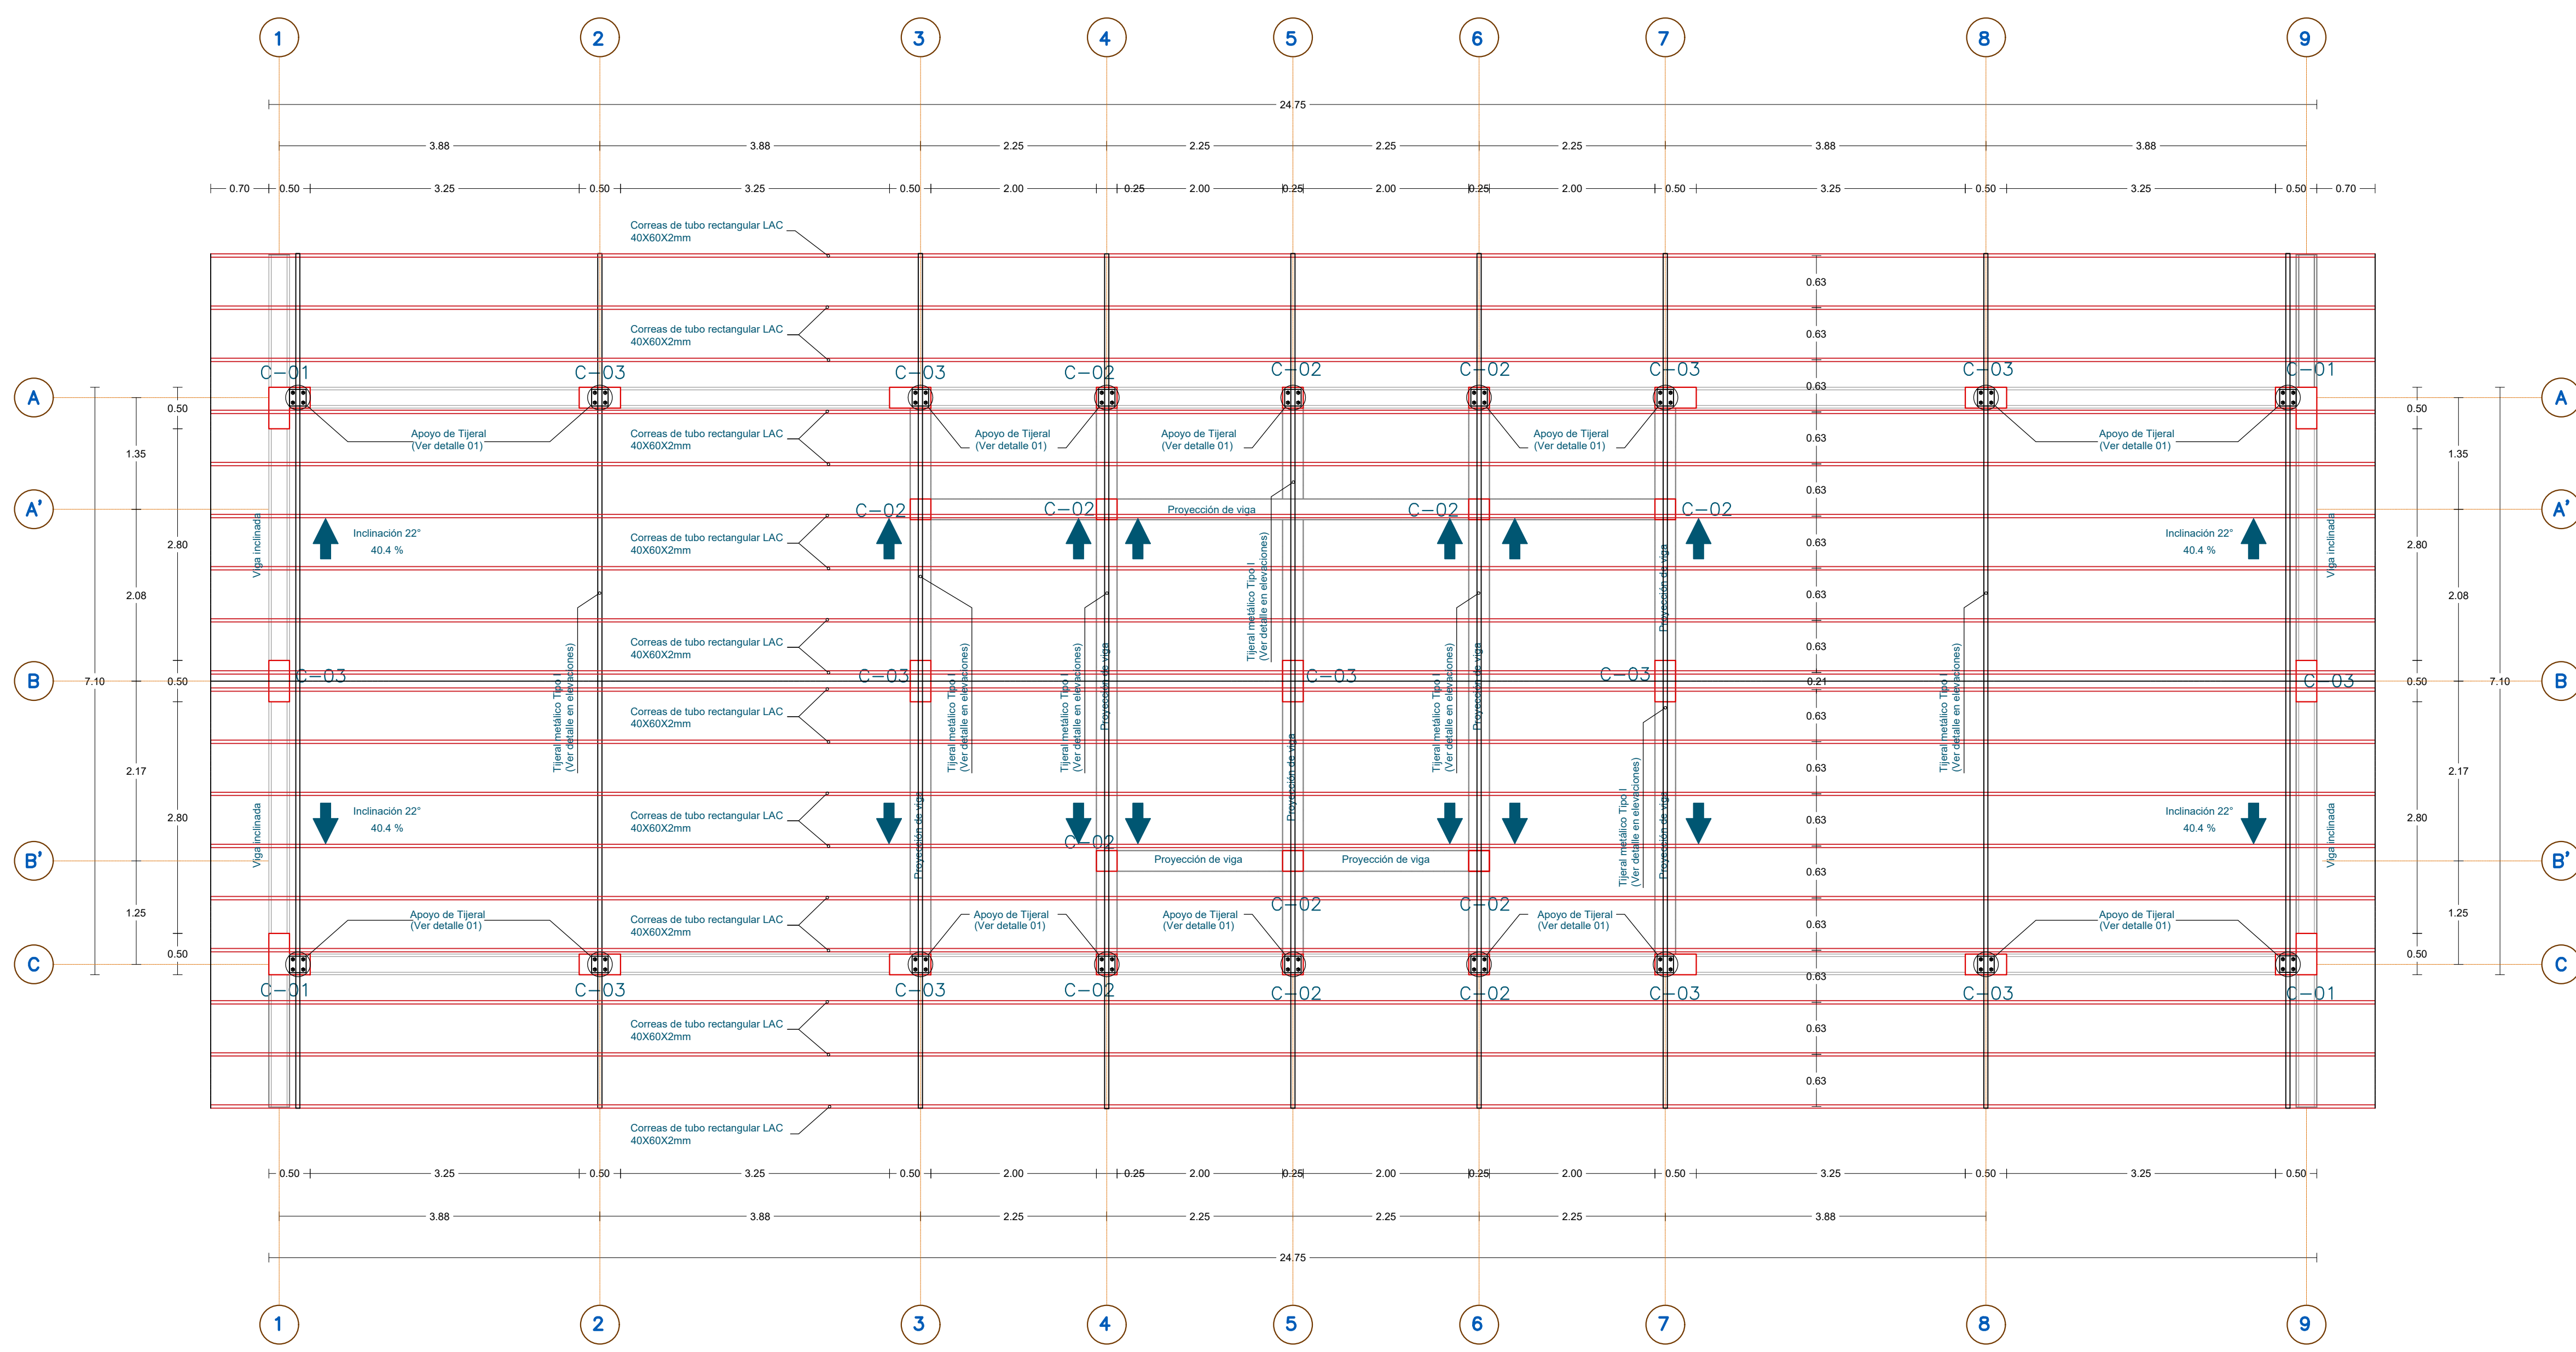


BLOQUE A PLANO DE ESTRUCTURA METÁLICA  
TIJERAL TIPO I  
ESC. 1/50

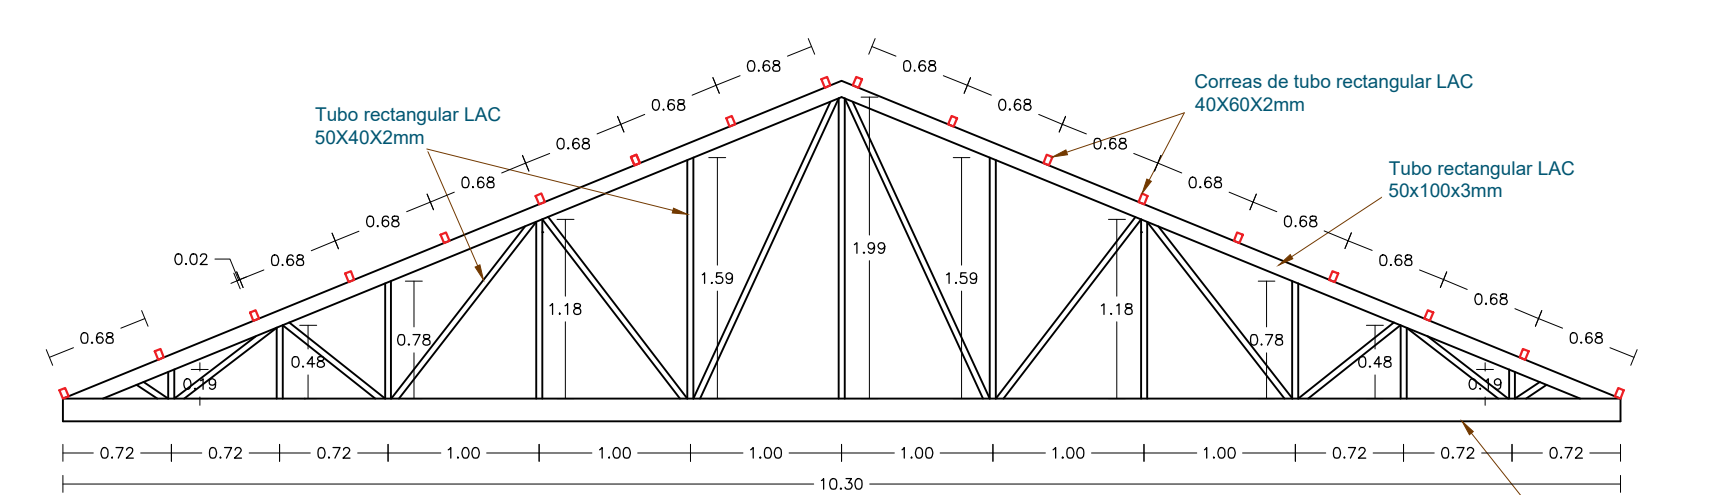


BLOQUE A DETALLE DE TIJERAL  
TIPO I  
ESC. 1/50

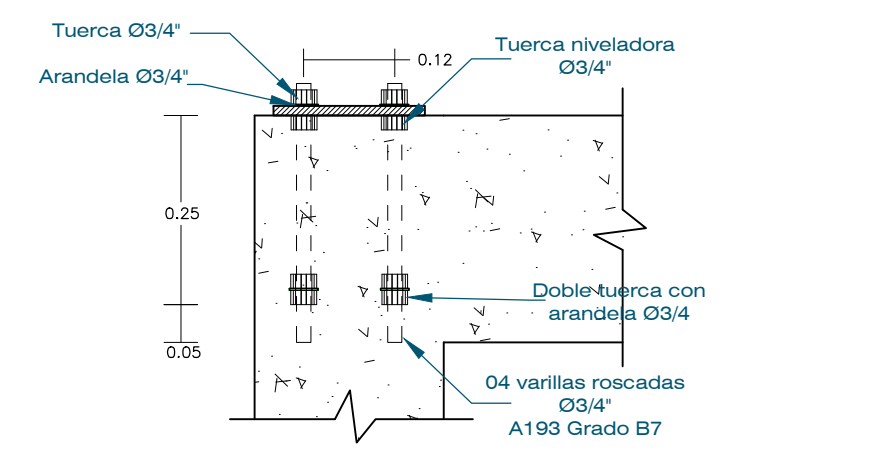


DETALLE DE CONEXIÓN DE PLACA METÁLICA  
ESC. 1/10

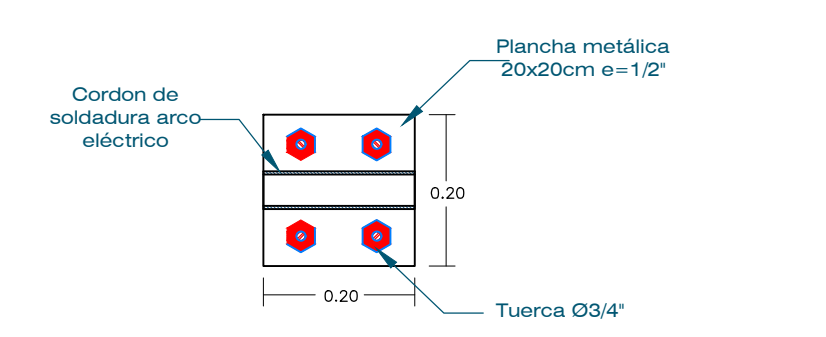

DETALLE DE PLACA METÁLICA  
ESC. 1/10

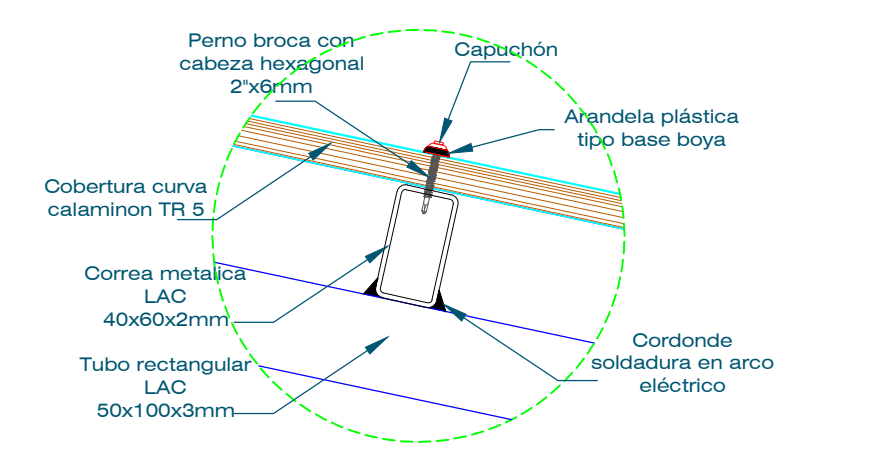

DETALLE DE FIJACIÓN DE COBERTURA  
ESC. 1/10

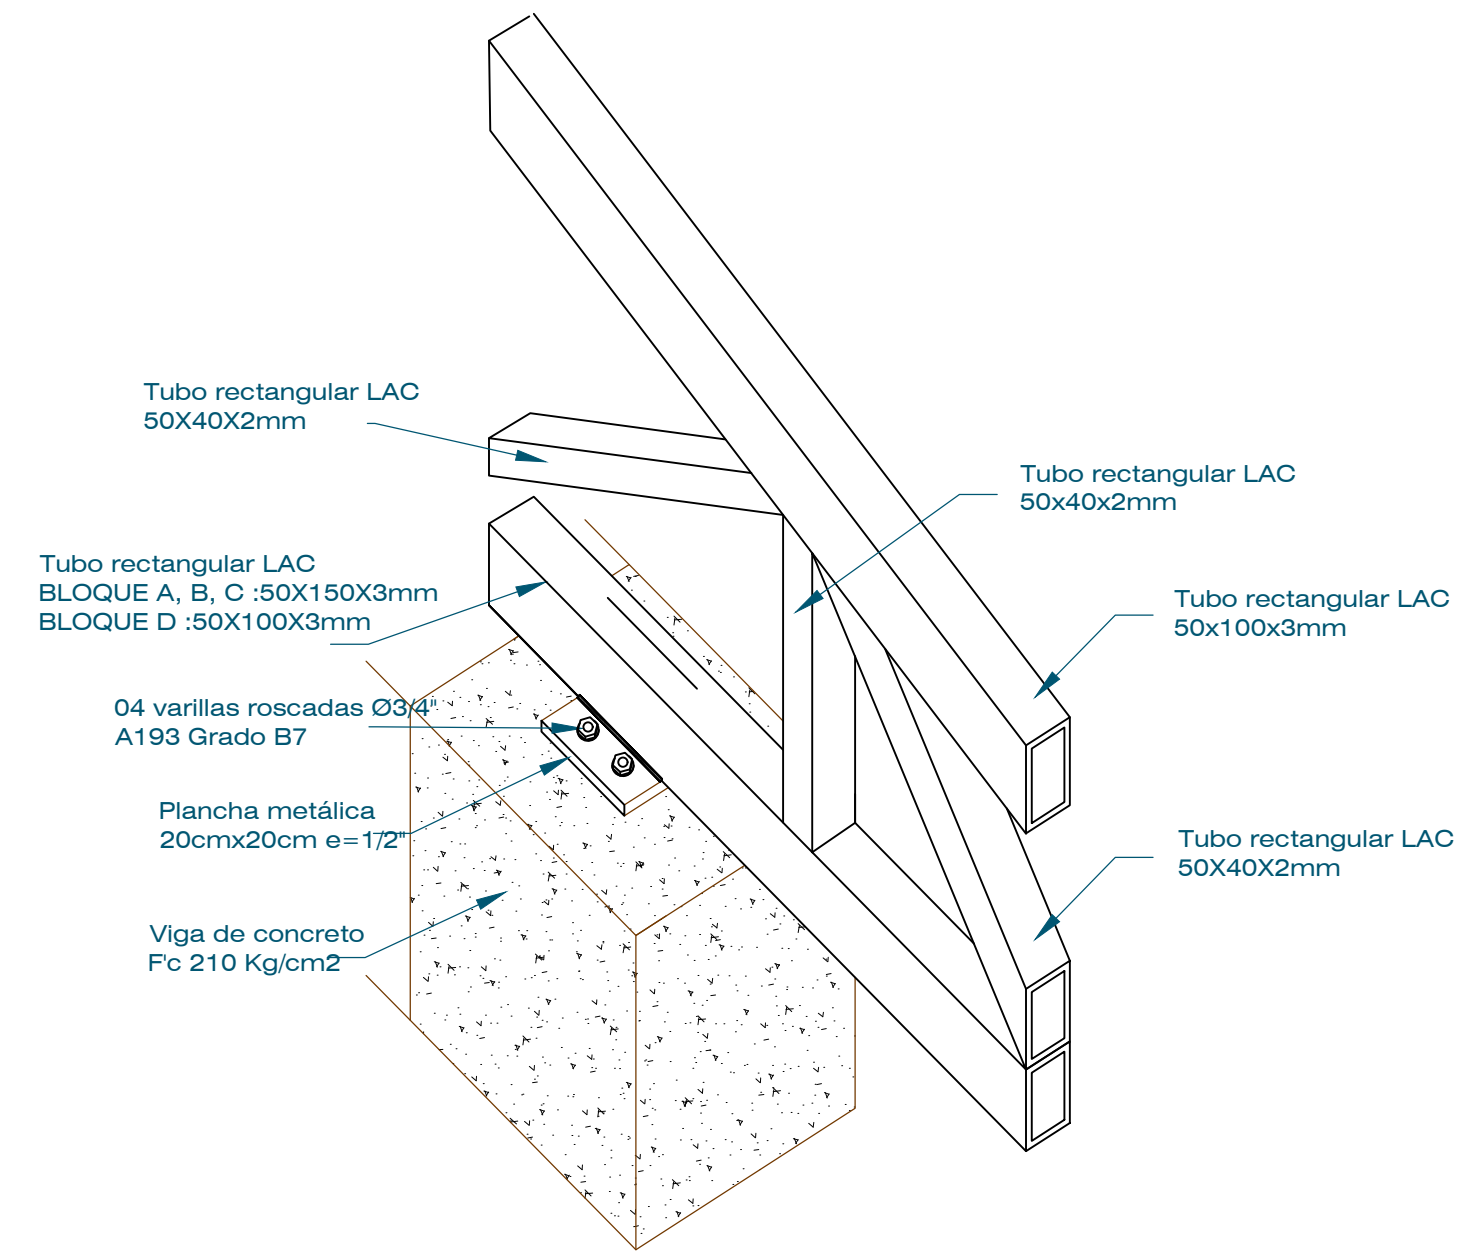

DETALLE 01 - CONEXIÓN TIJERAL - VIGA  
ESC. 1/20