

GOBIERNO REGIONAL DE PUNO

GESTIÓN 2023 - 2027

GERENCIA DE INFRAESTRUCTURA

SUB GERENCIA DE ESTUDIOS DEFINITIVOS

DEPARTAMENTO:  
PUNO

PROVINCIA:  
YUNGUYO

DISTRITO:  
YUNGUYO

LOCALIDAD:  
QUEÑUANI

JEFE DE PROYECTO

PROYECTISTA

PROYECTO:  
"MEJORAMIENTO DE LOS SERVICIOS DE EDUCACIÓN INICIAL DE LA I. E. I. N° 288 DEL CENTRO POBLADO DE QUEÑUANI, DISTRITO DE YUNGUYO - PUNO"

CÓDIGO ÚNICO: 2196879

PLANO CLAVE

ESPECIALIDAD:  
ESTRUCTURAS


BLOQUE:  
A, B, C, D

PLANO:  
DETALLE DE TIJERALES


ESCALA:  
INDICADA

FECHA:  
JUN 2023


32

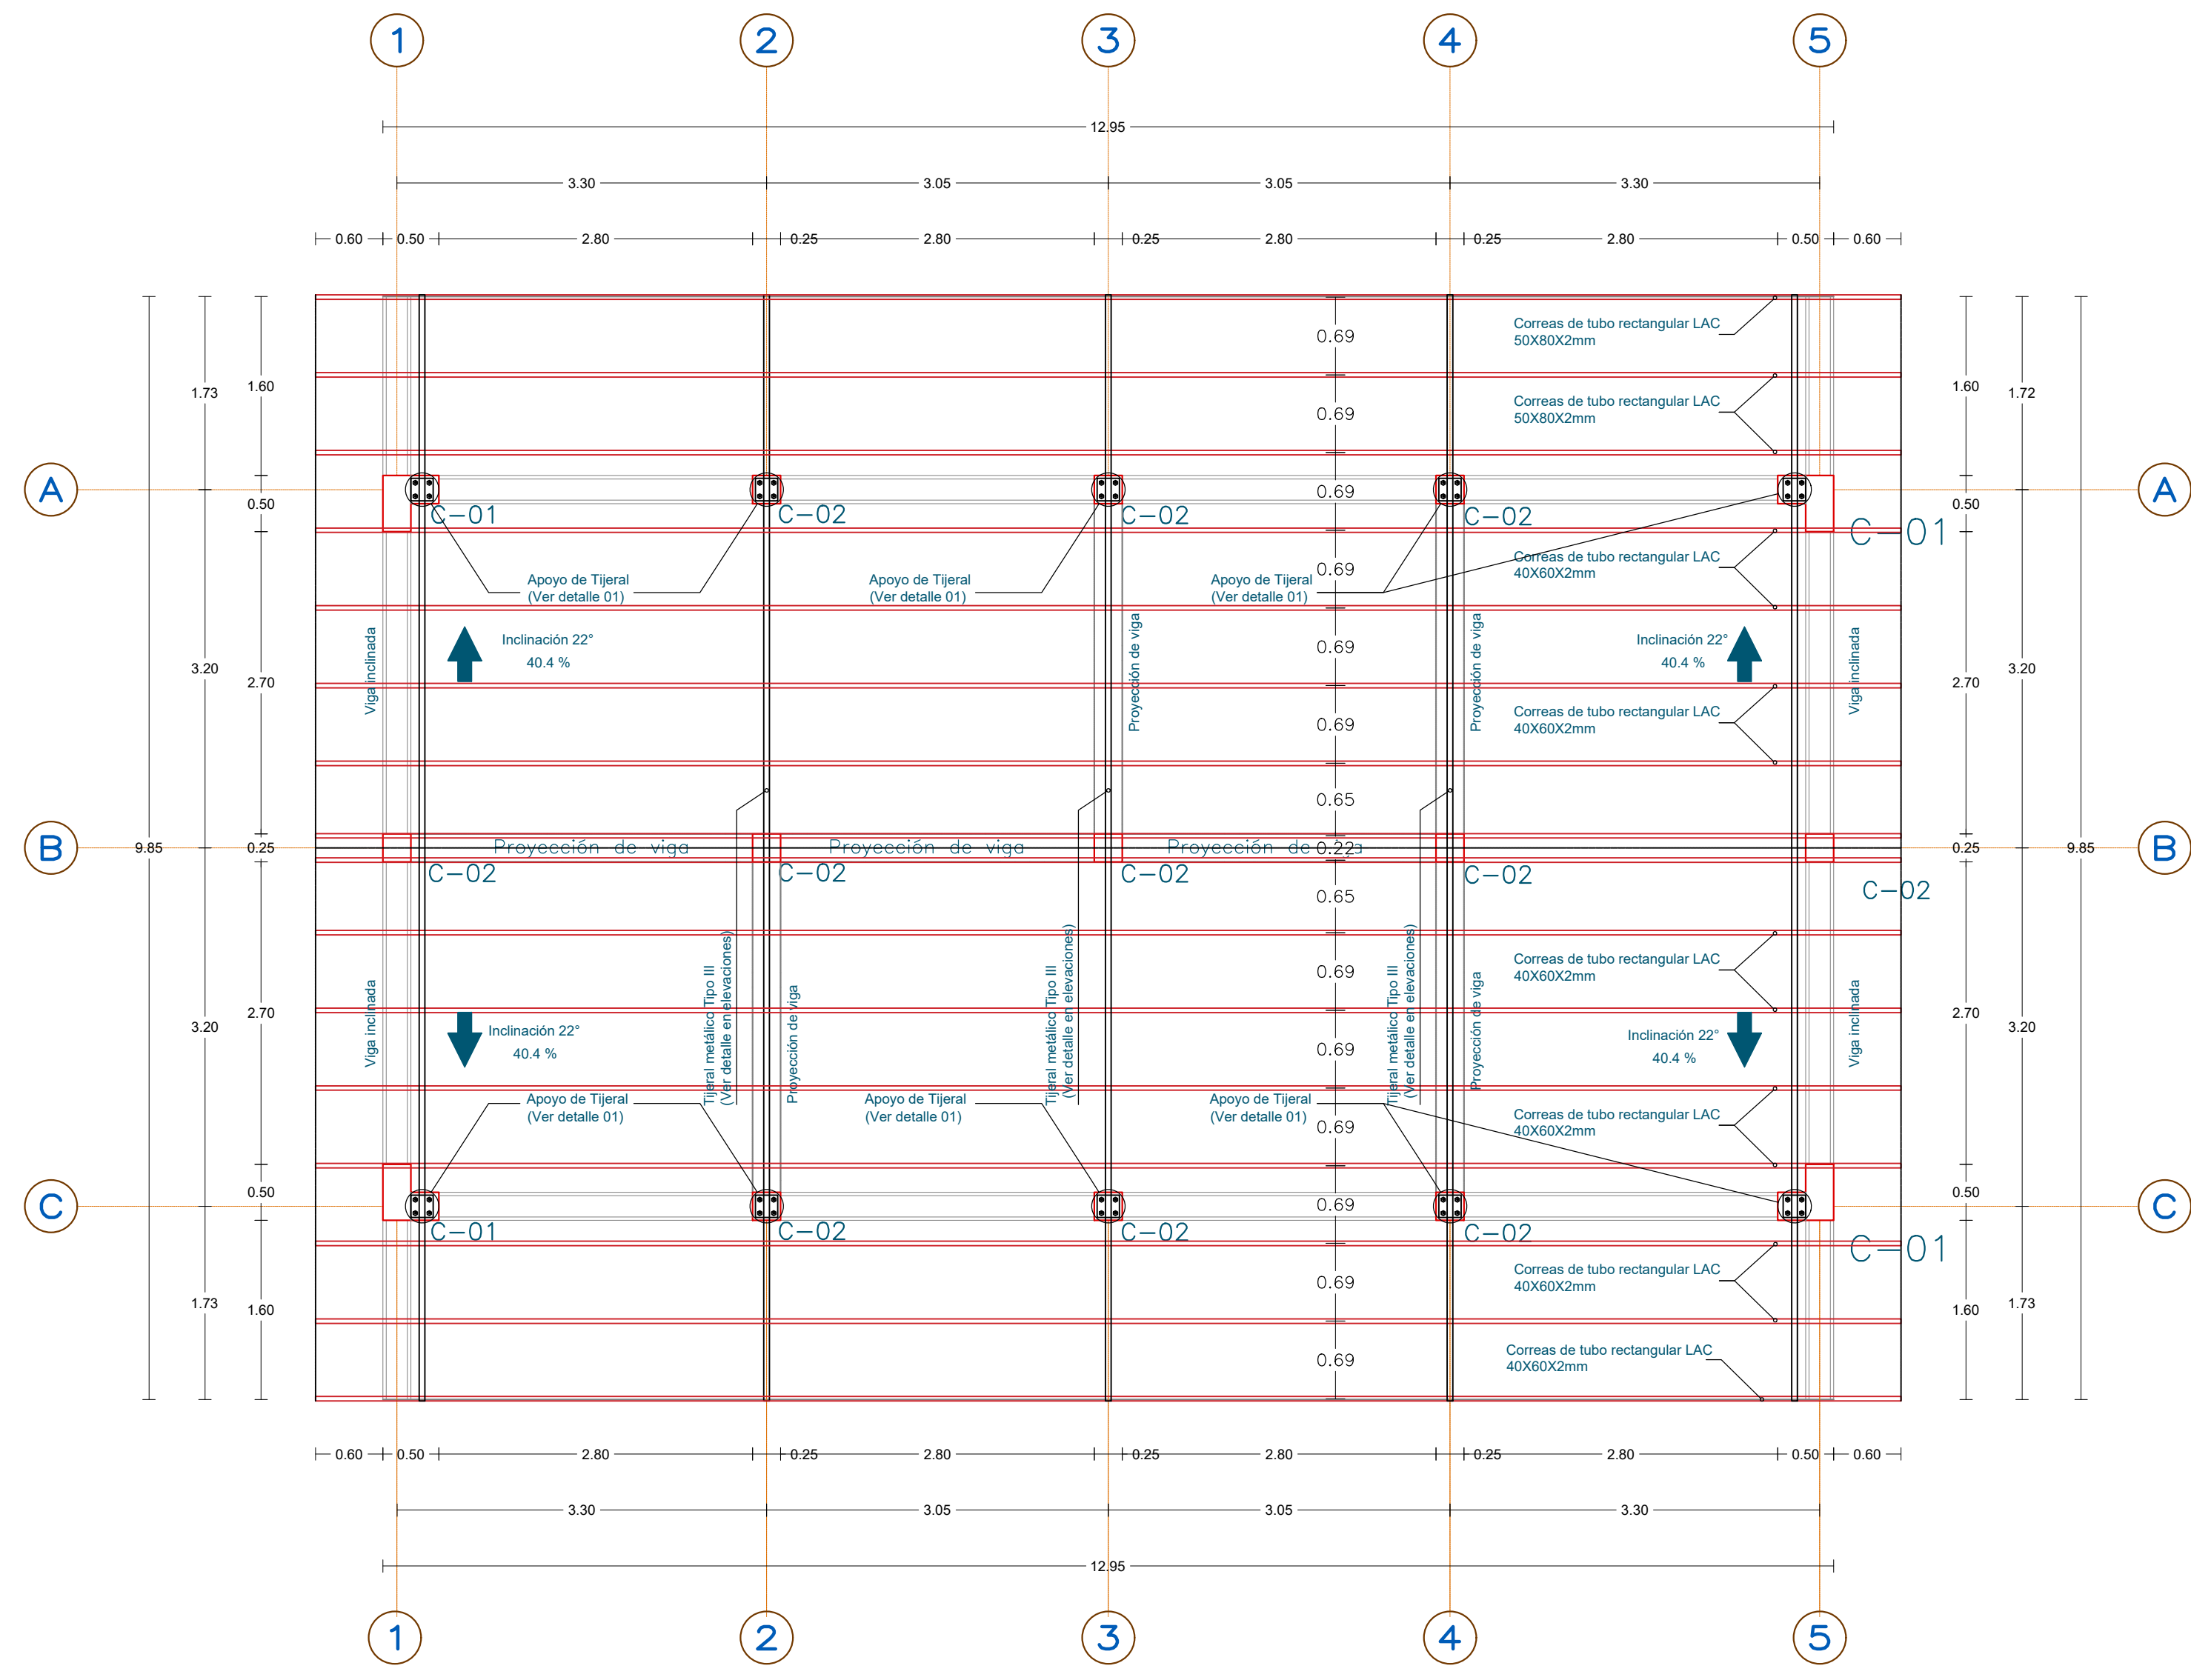


BLOQUE C PLANO DE ESTRUCTURA METÁLICA  
TIJERAL TIPO III  
ESC. 1/50

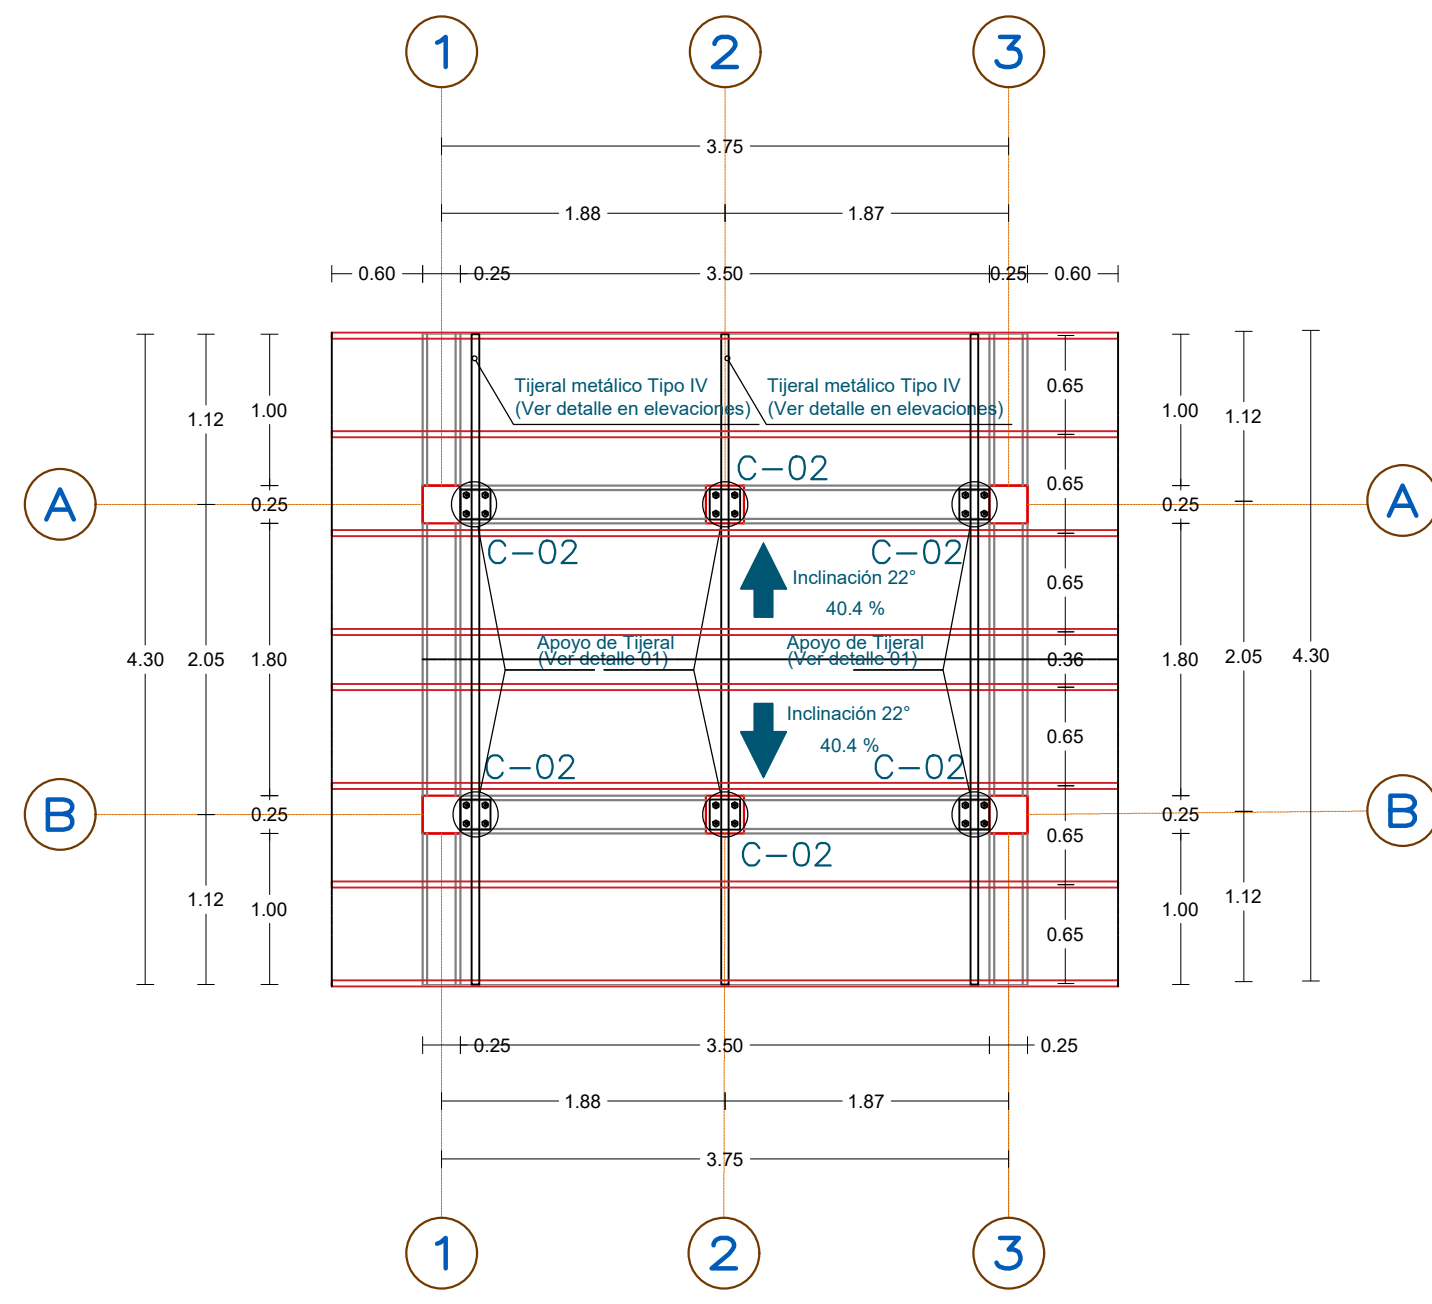


BLOQUE D PLANO DE ESTRUCTURA METÁLICA  
TIJERAL TIPO IV  
ESC. 1/50

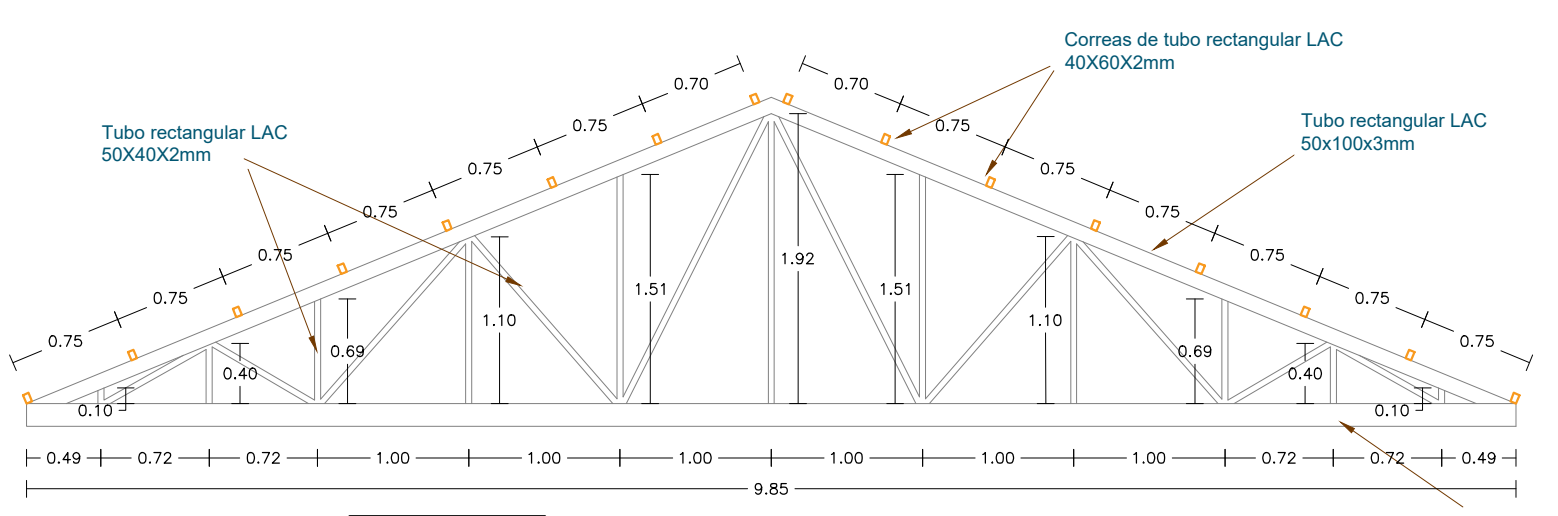


BLOQUE C DETALLE DE TIJERAL  
TIPO III  
ESC. 1/50

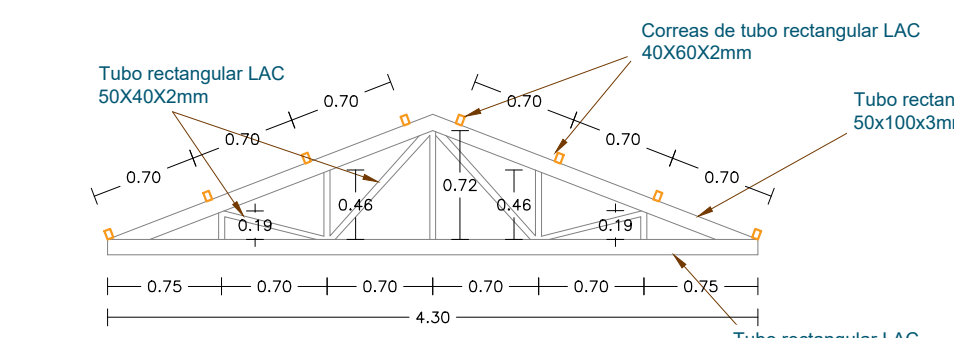


BLOQUE D DETALLE DE TIJERAL  
TIPO IV  
ESC. 1/50

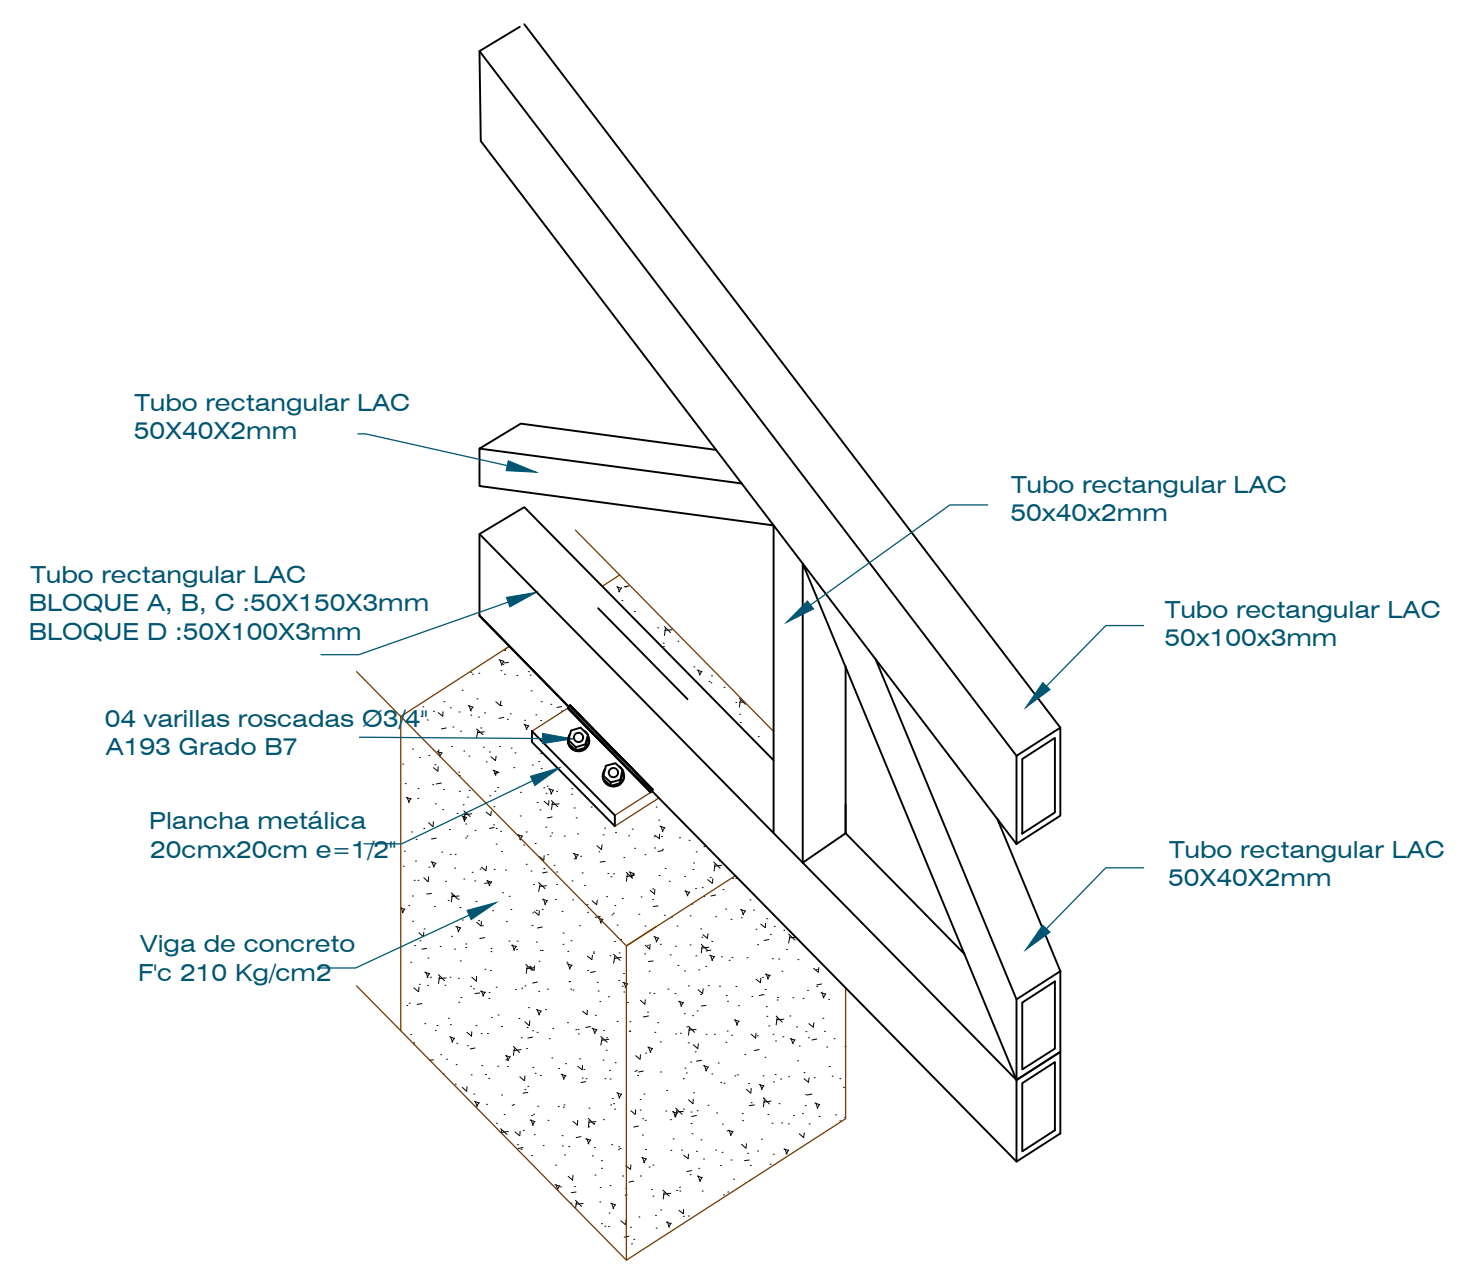


DETALLE 01 - CONEXIÓN TIJERAL - VIGA  
ESC. 1/20

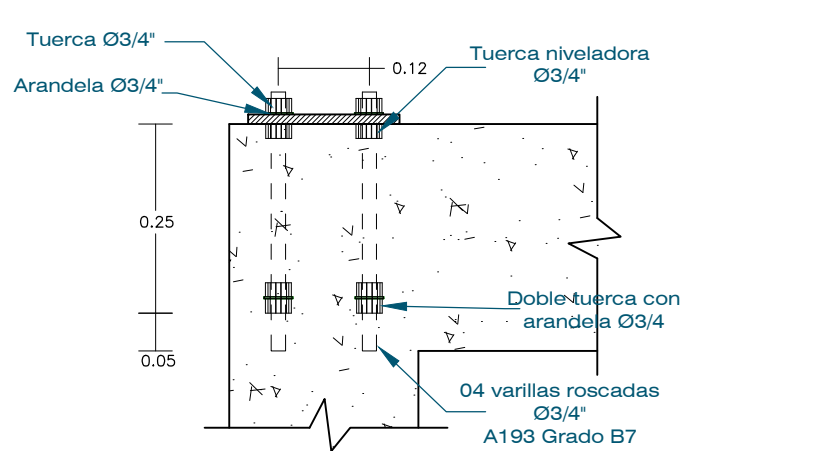

DETALLE DE CONEXIÓN  
DE PLACA METÁLICA  
ESC. 1/10

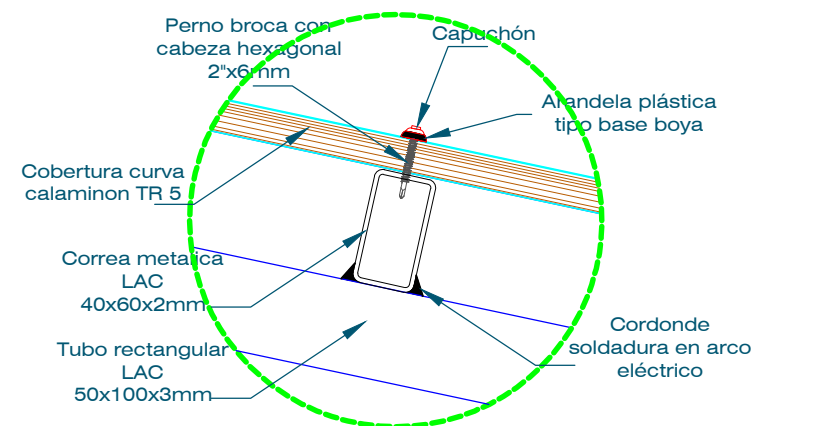

DETALLE DE FIJACIÓN DE COBERTURA  
ESC. 1/10

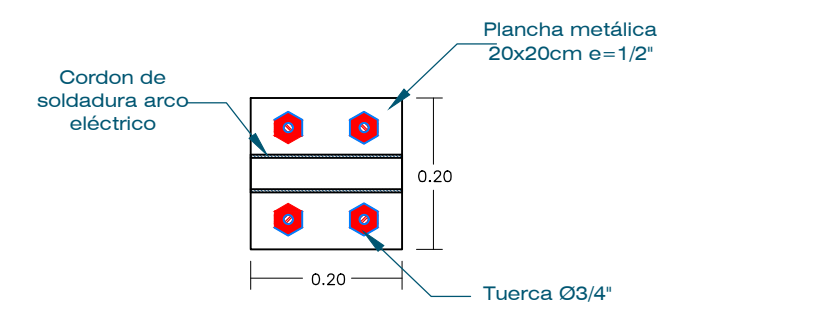

DETALLE DE PLACA METÁLICA  
ESC. 1/10