



CENTRAL TÉRMICA DE ATICO

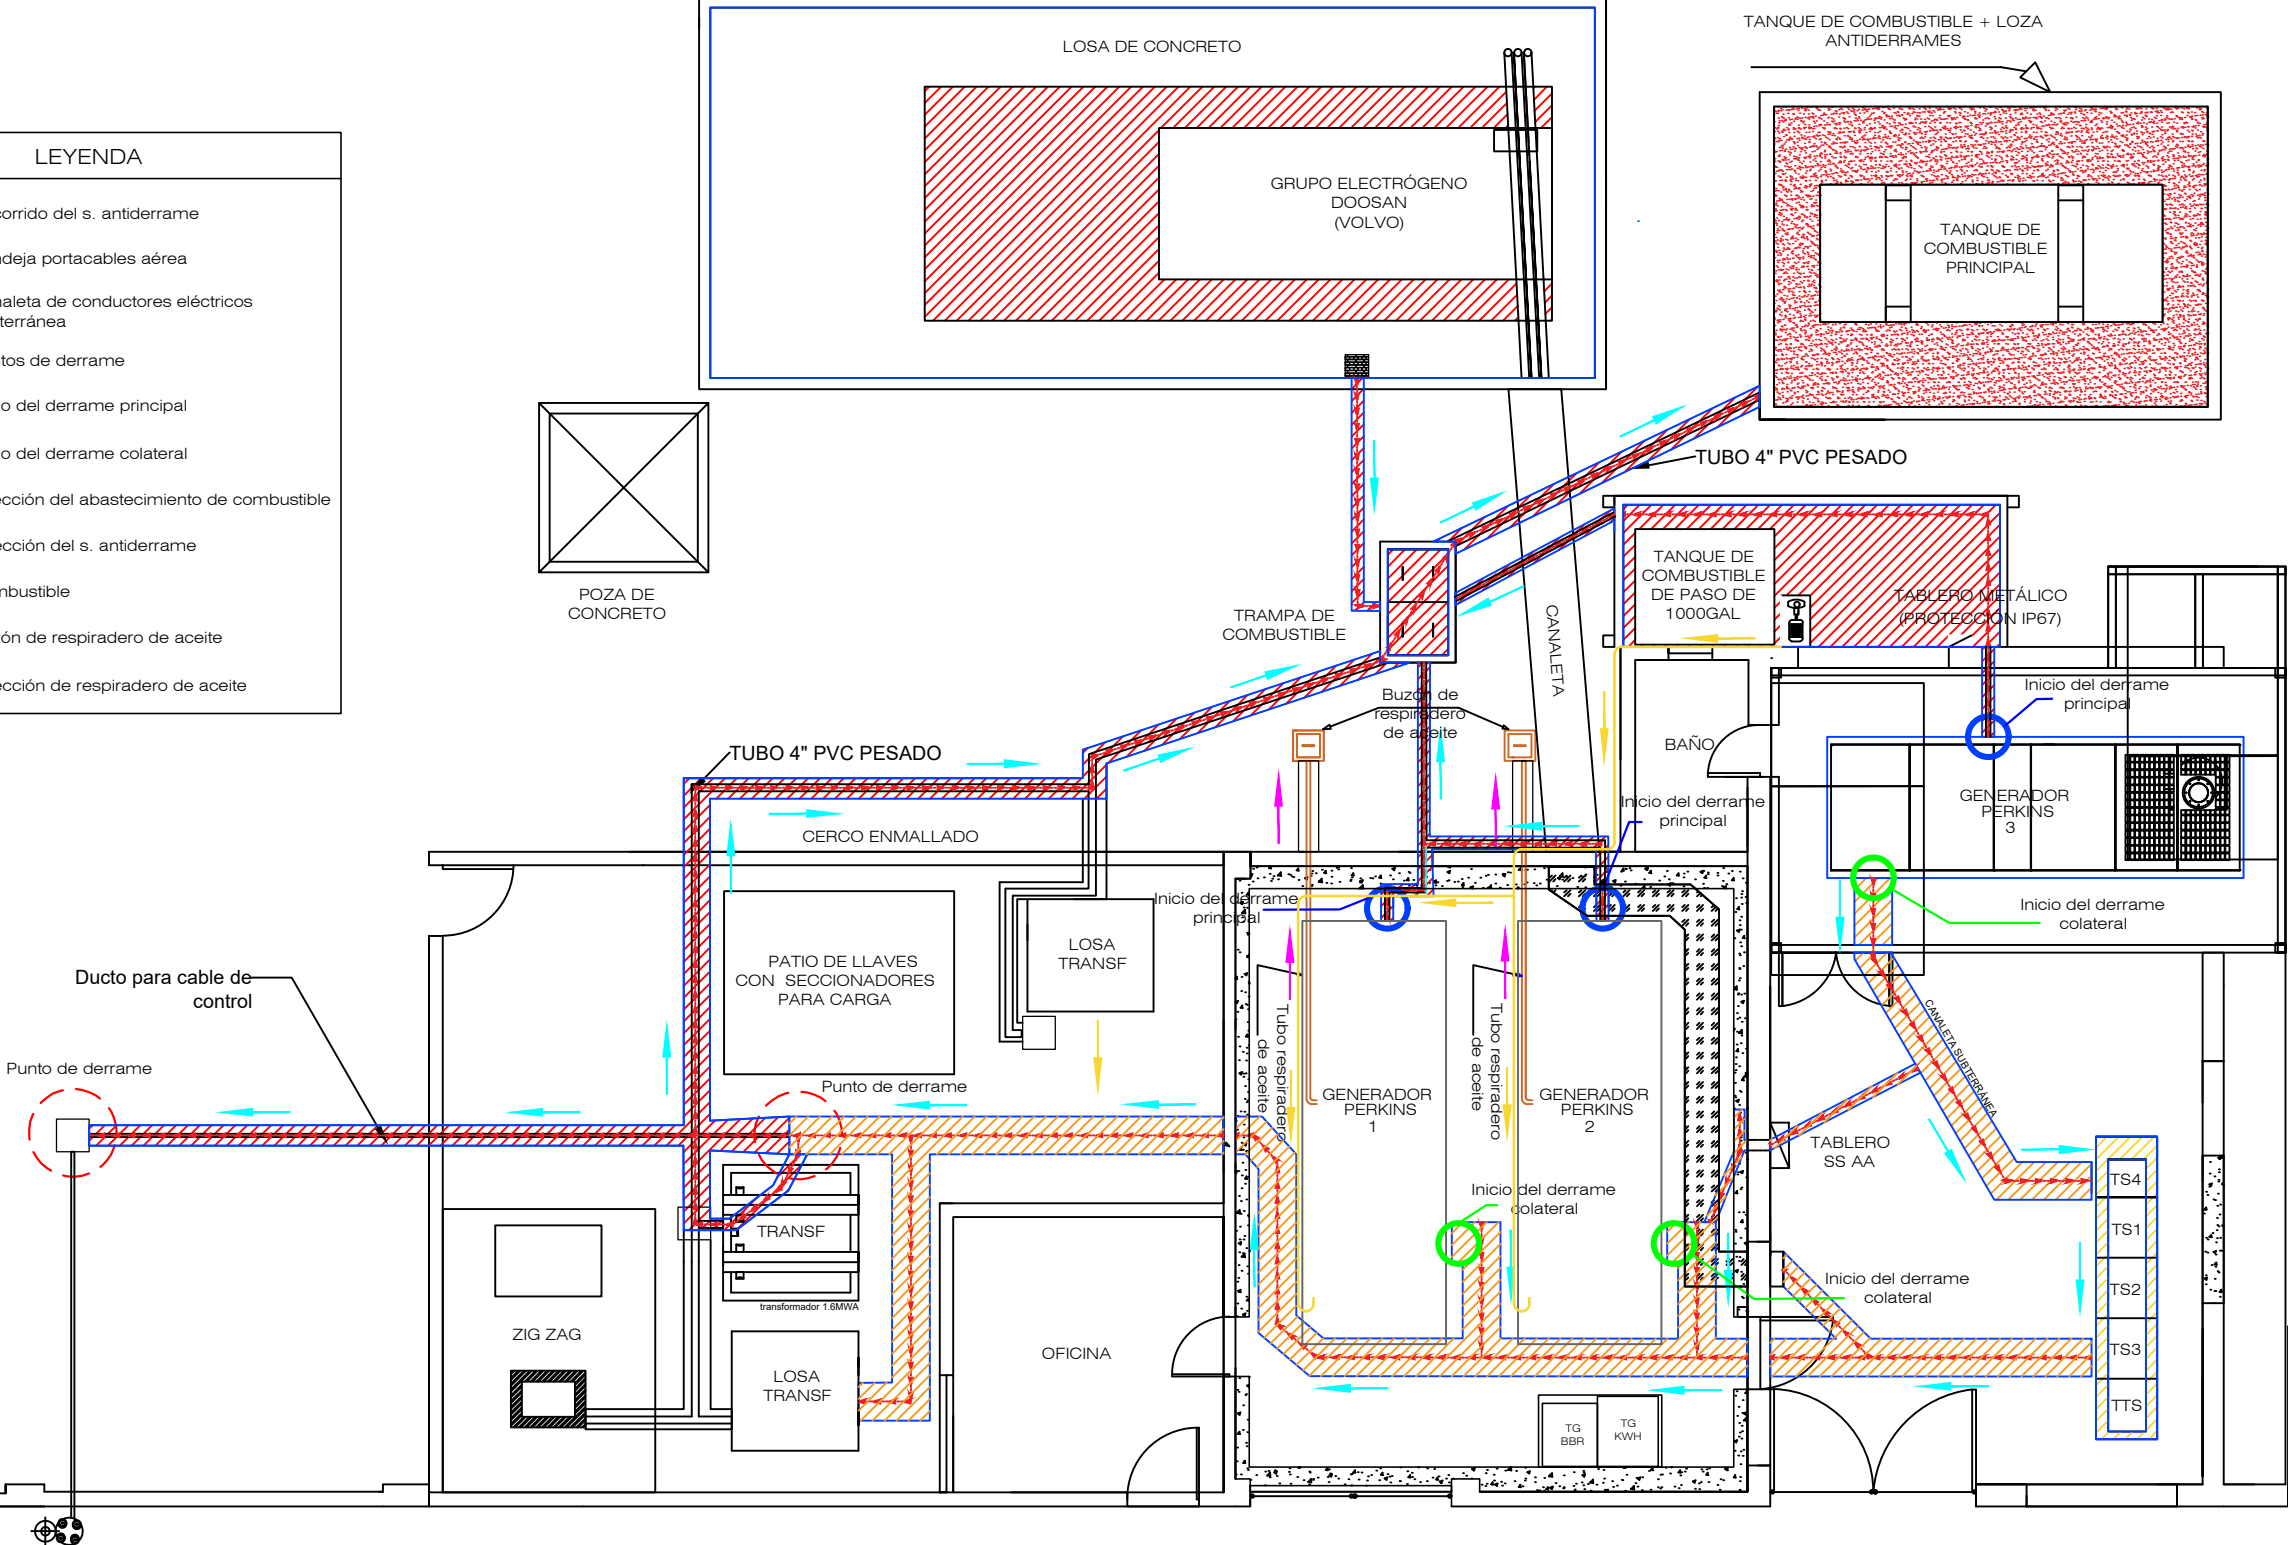

Sociedad Eléctrica del Sur Oeste S.A.
Arequipa - Perú

Unidad de Transmisión y Generación

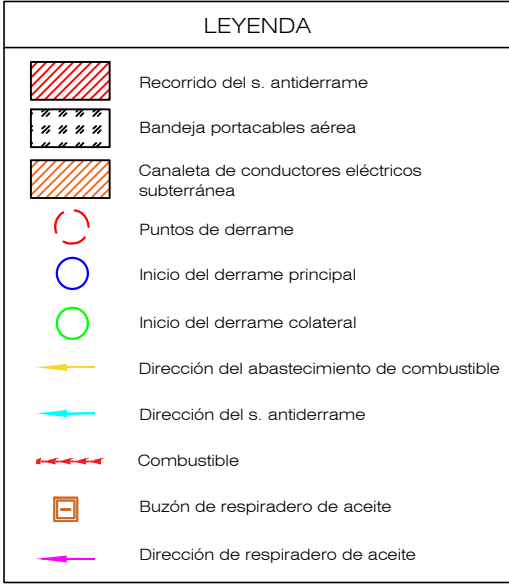

VERSION:	6
FECHA:	20-11-2023
VERSION:	6
FECHA:	20-11-2023
VERSION:	6
FECHA:	20-11-2023

APROBO:	DAVID COILA QUISPE
REVISO:	RAÚL COILA QUISPE
PREPARO:	RENE PORRAS QUISP

PROYECTO:
CONTRATACIÓN DE SERVICIO DE
MANTENIMIENTO Y MEJORAMIENTO DEL
SISTEMA DE INSONORIZACIÓN DE LA CENTRAL
TÉRMICA DE ATICO

TITULO :
SISTEMA ANTIDERRAME
DE COMBUSTIBLE

IDIOMA:	ESPAÑOL
ESCALA:	1:100
HOJA:	S17