


PLANO DE PLANTA DE C.T. ATICO

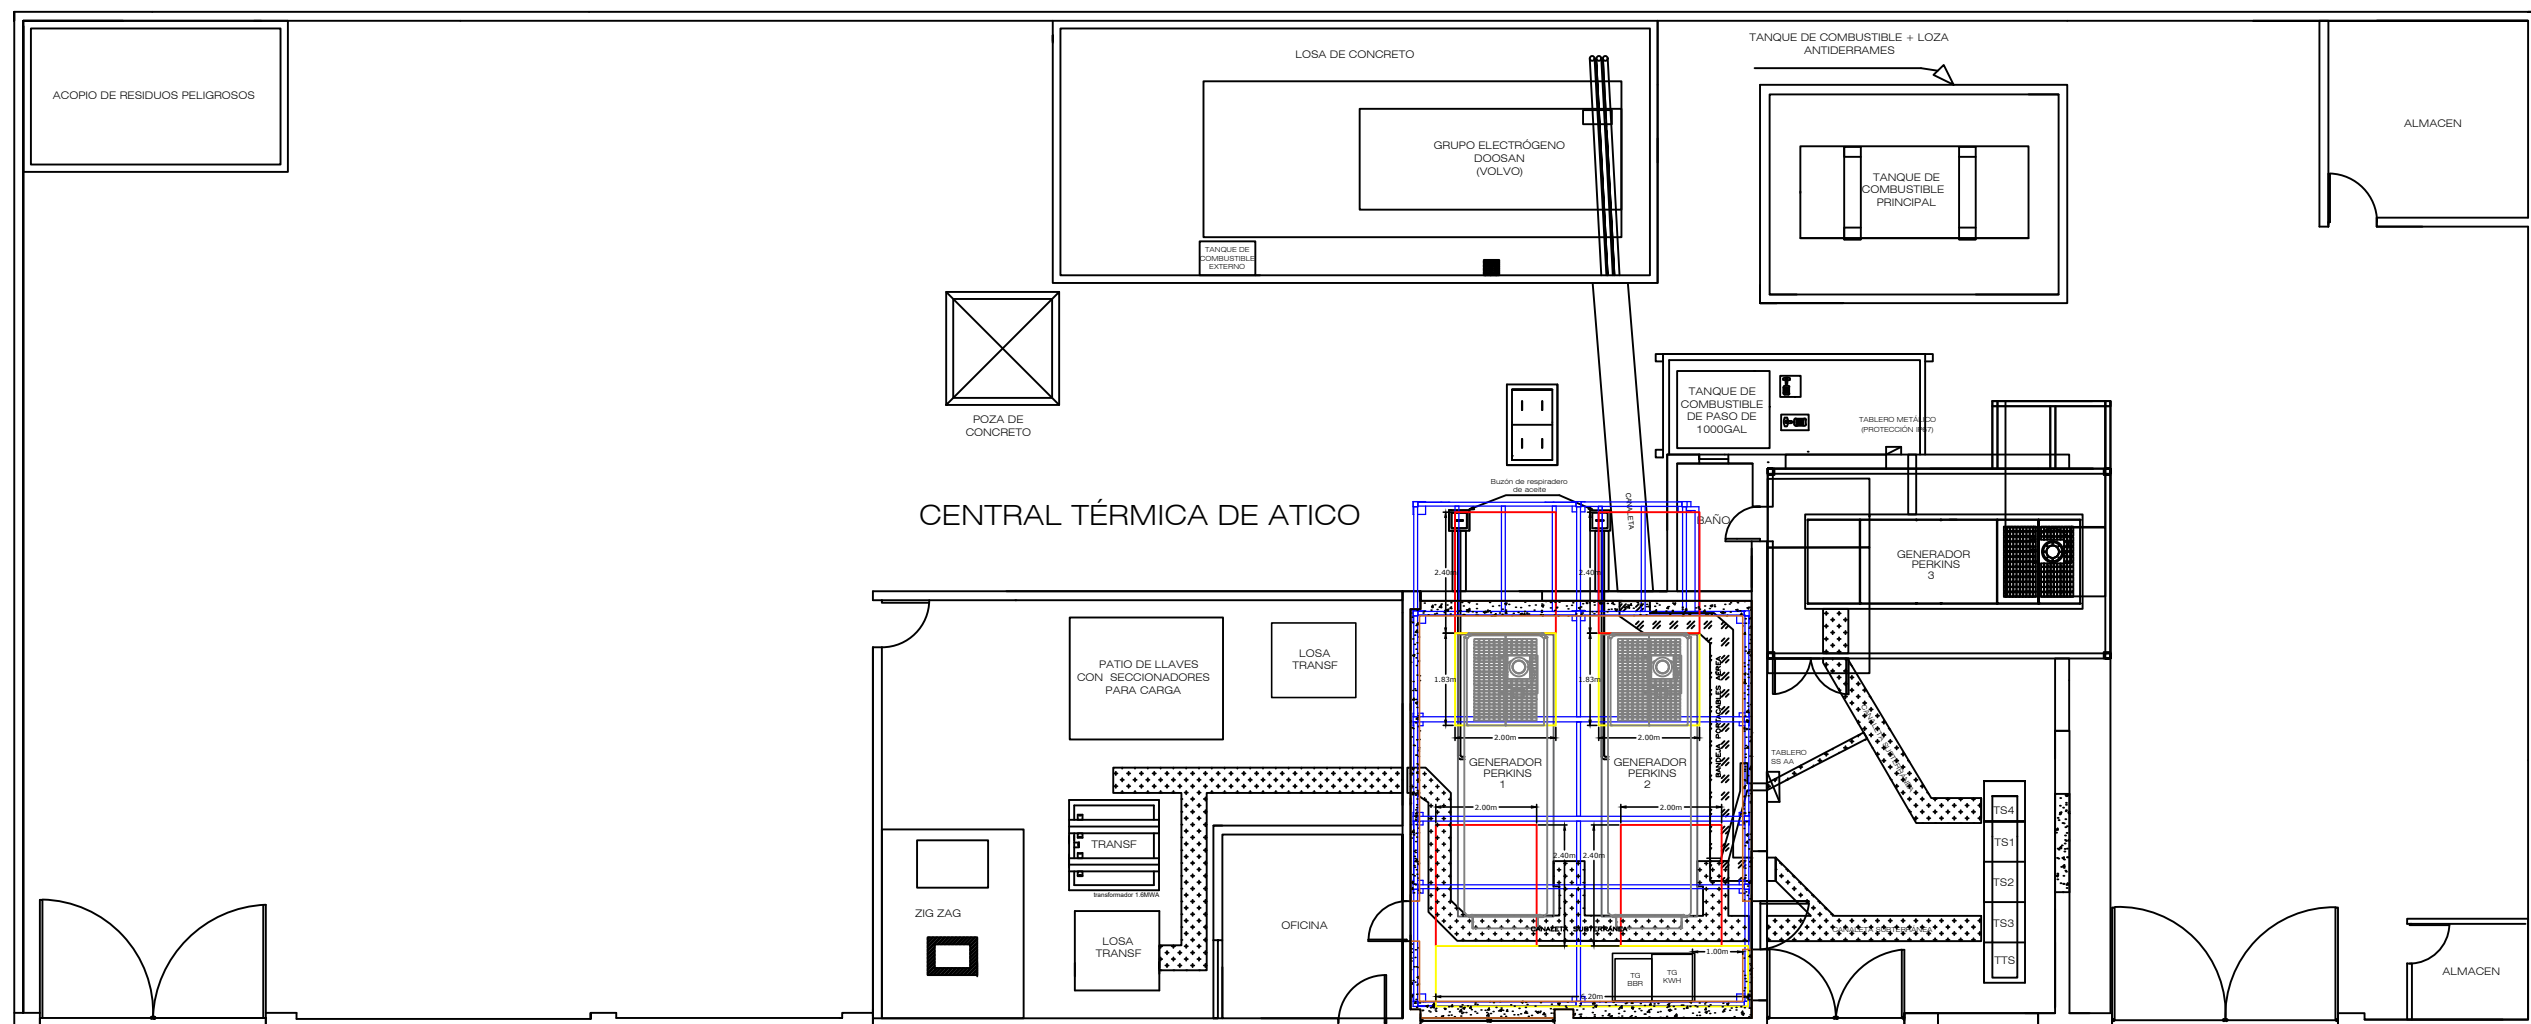

VERSION:	6	APROBO:	DAVID COILA QUISPE
FECHA:	20-11-2023		
VERSION:	6	REVISO:	RAÚL COILA QUISPE
FECHA:	20-11-2023		
VERSION:	6	PREPARO:	RENE PORRAS QUISPE
FECHA:	20-11-2023		


PROYECTO:

CONTRATACIÓN DE SERVICIO DE
MANTENIMIENTO Y MEJORAMIENTO DEL
SISTEMA DE INSONORIZACIÓN DE LA CENTRAL
TÉRMICA DE ATICO

TITULO :	PLANO DE PLANTA DE C.T. ATICO
----------	----------------------------------

IDIOMA:	ESPAÑOL
ESCALA:	1:150
HOJA:	S01

PLANO DE ARQUITECTURA DE C.T. ATICO

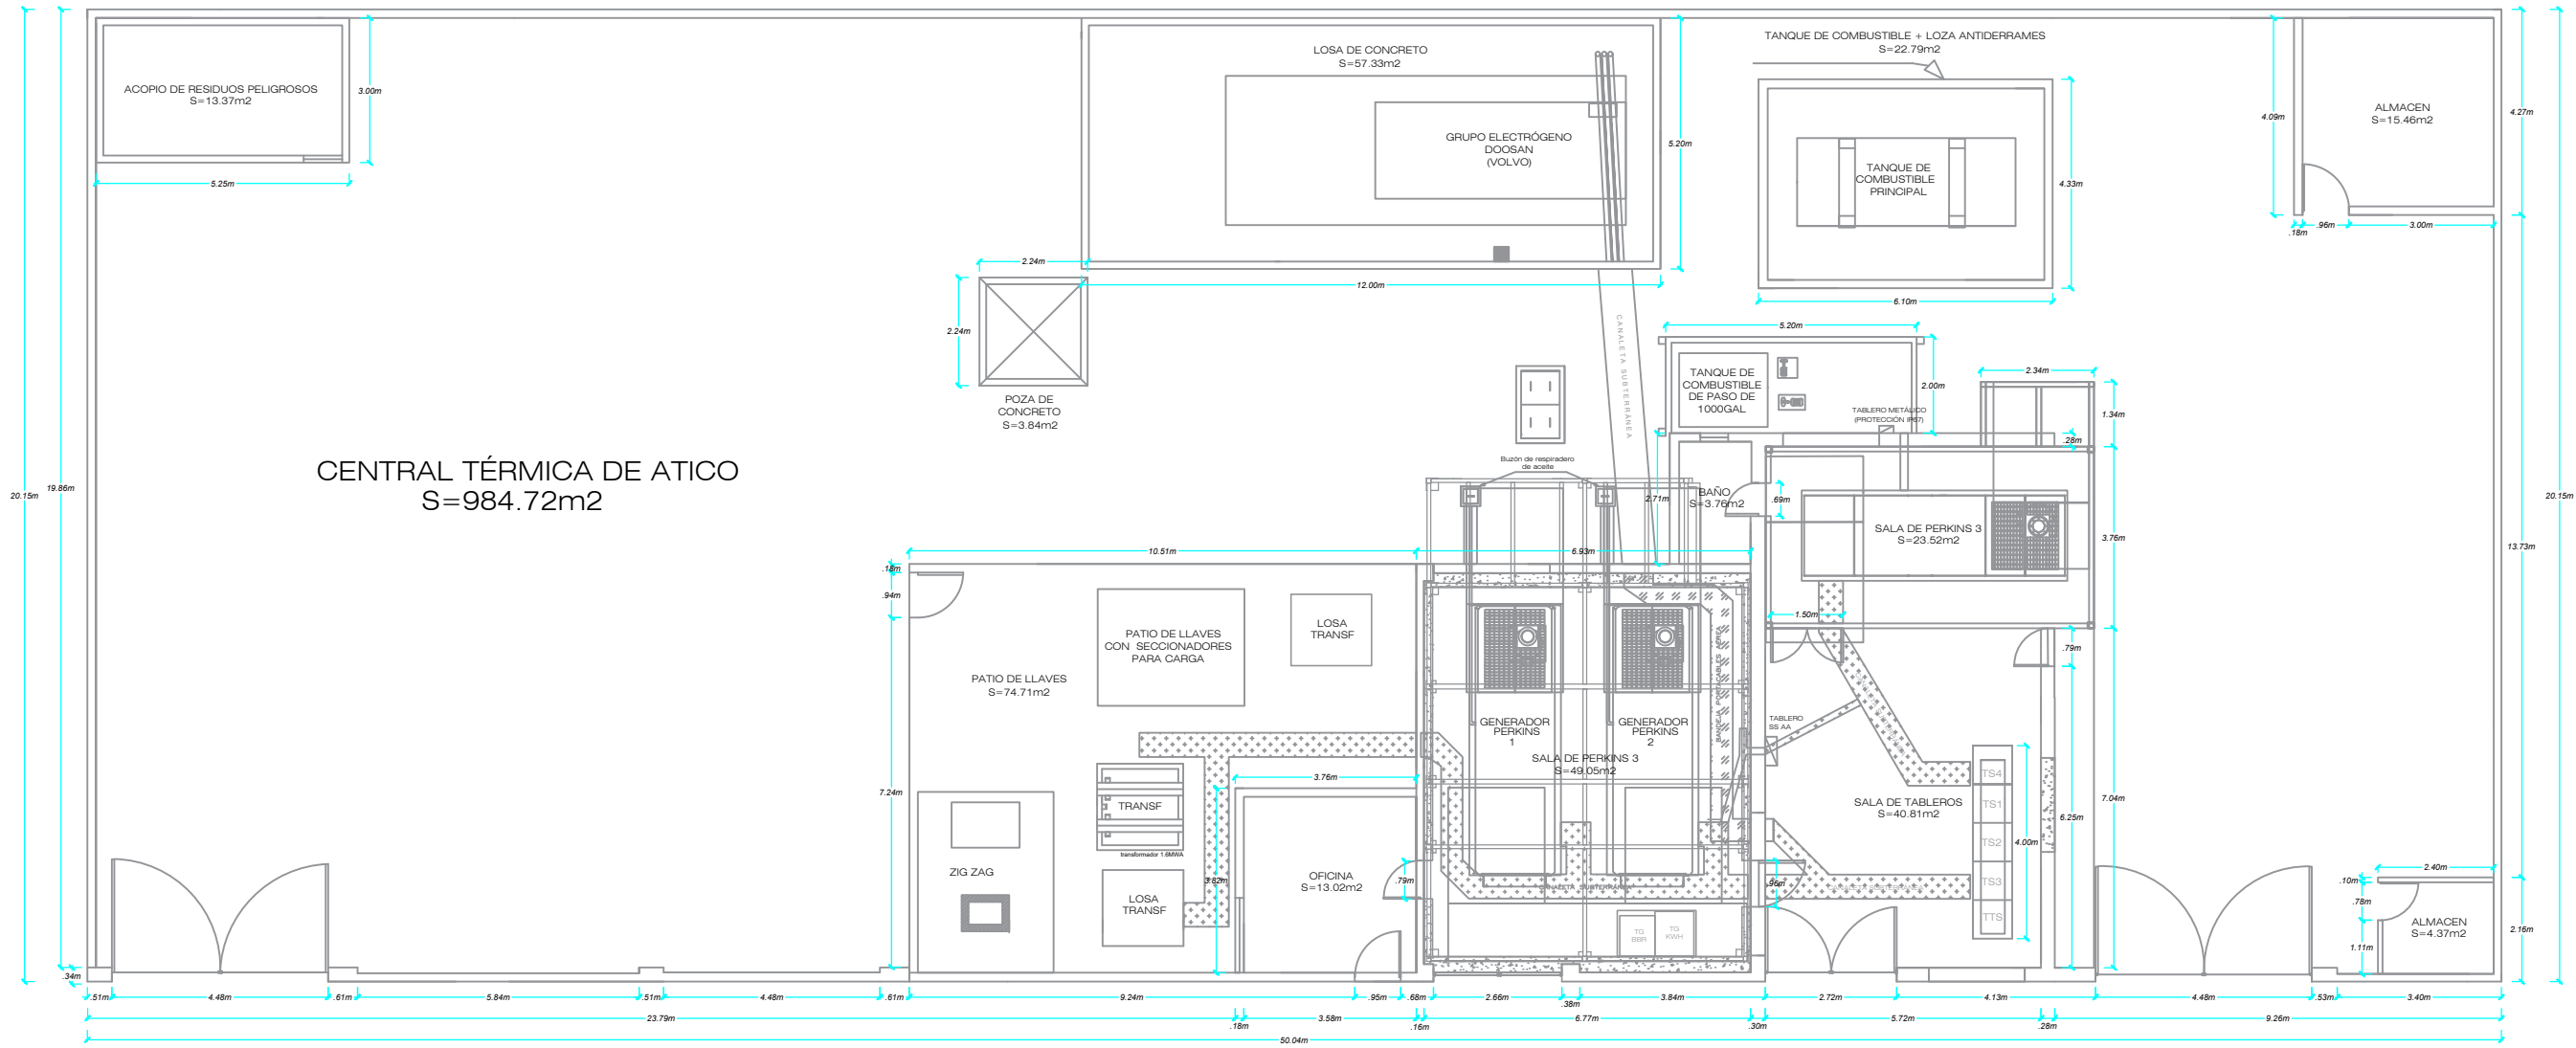

Sociedad Eléctrica del Sur Oeste S.A.
Arequipa - Perú



VERSION:	6
FECHA:	20-11-2023
VERSION:	6
FECHA:	20-11-2023
VERSION:	6
FECHA:	20-11-2023



APROBO:	DAVID COILA QUISPE
REVISO:	RAÚL COILA QUISPE
PREPARO:	RENE PORRAS QUISPE

PROYECTO:
CONTRATACIÓN DE SERVICIO DE
MANTENIMIENTO Y MEJORAMIENTO DEL
SISTEMA DE INSONORIZACIÓN DE LA CENTRAL
TÉRMICA DE ATICO

TITULO :
PLANO DE ARQUITECTURA
DE C.T. ATICO

IDIOMA:	ESPAÑOL
ESCALA:	1:150
HOJA:	S02

CENTRAL TÉRMICA DE ATICO

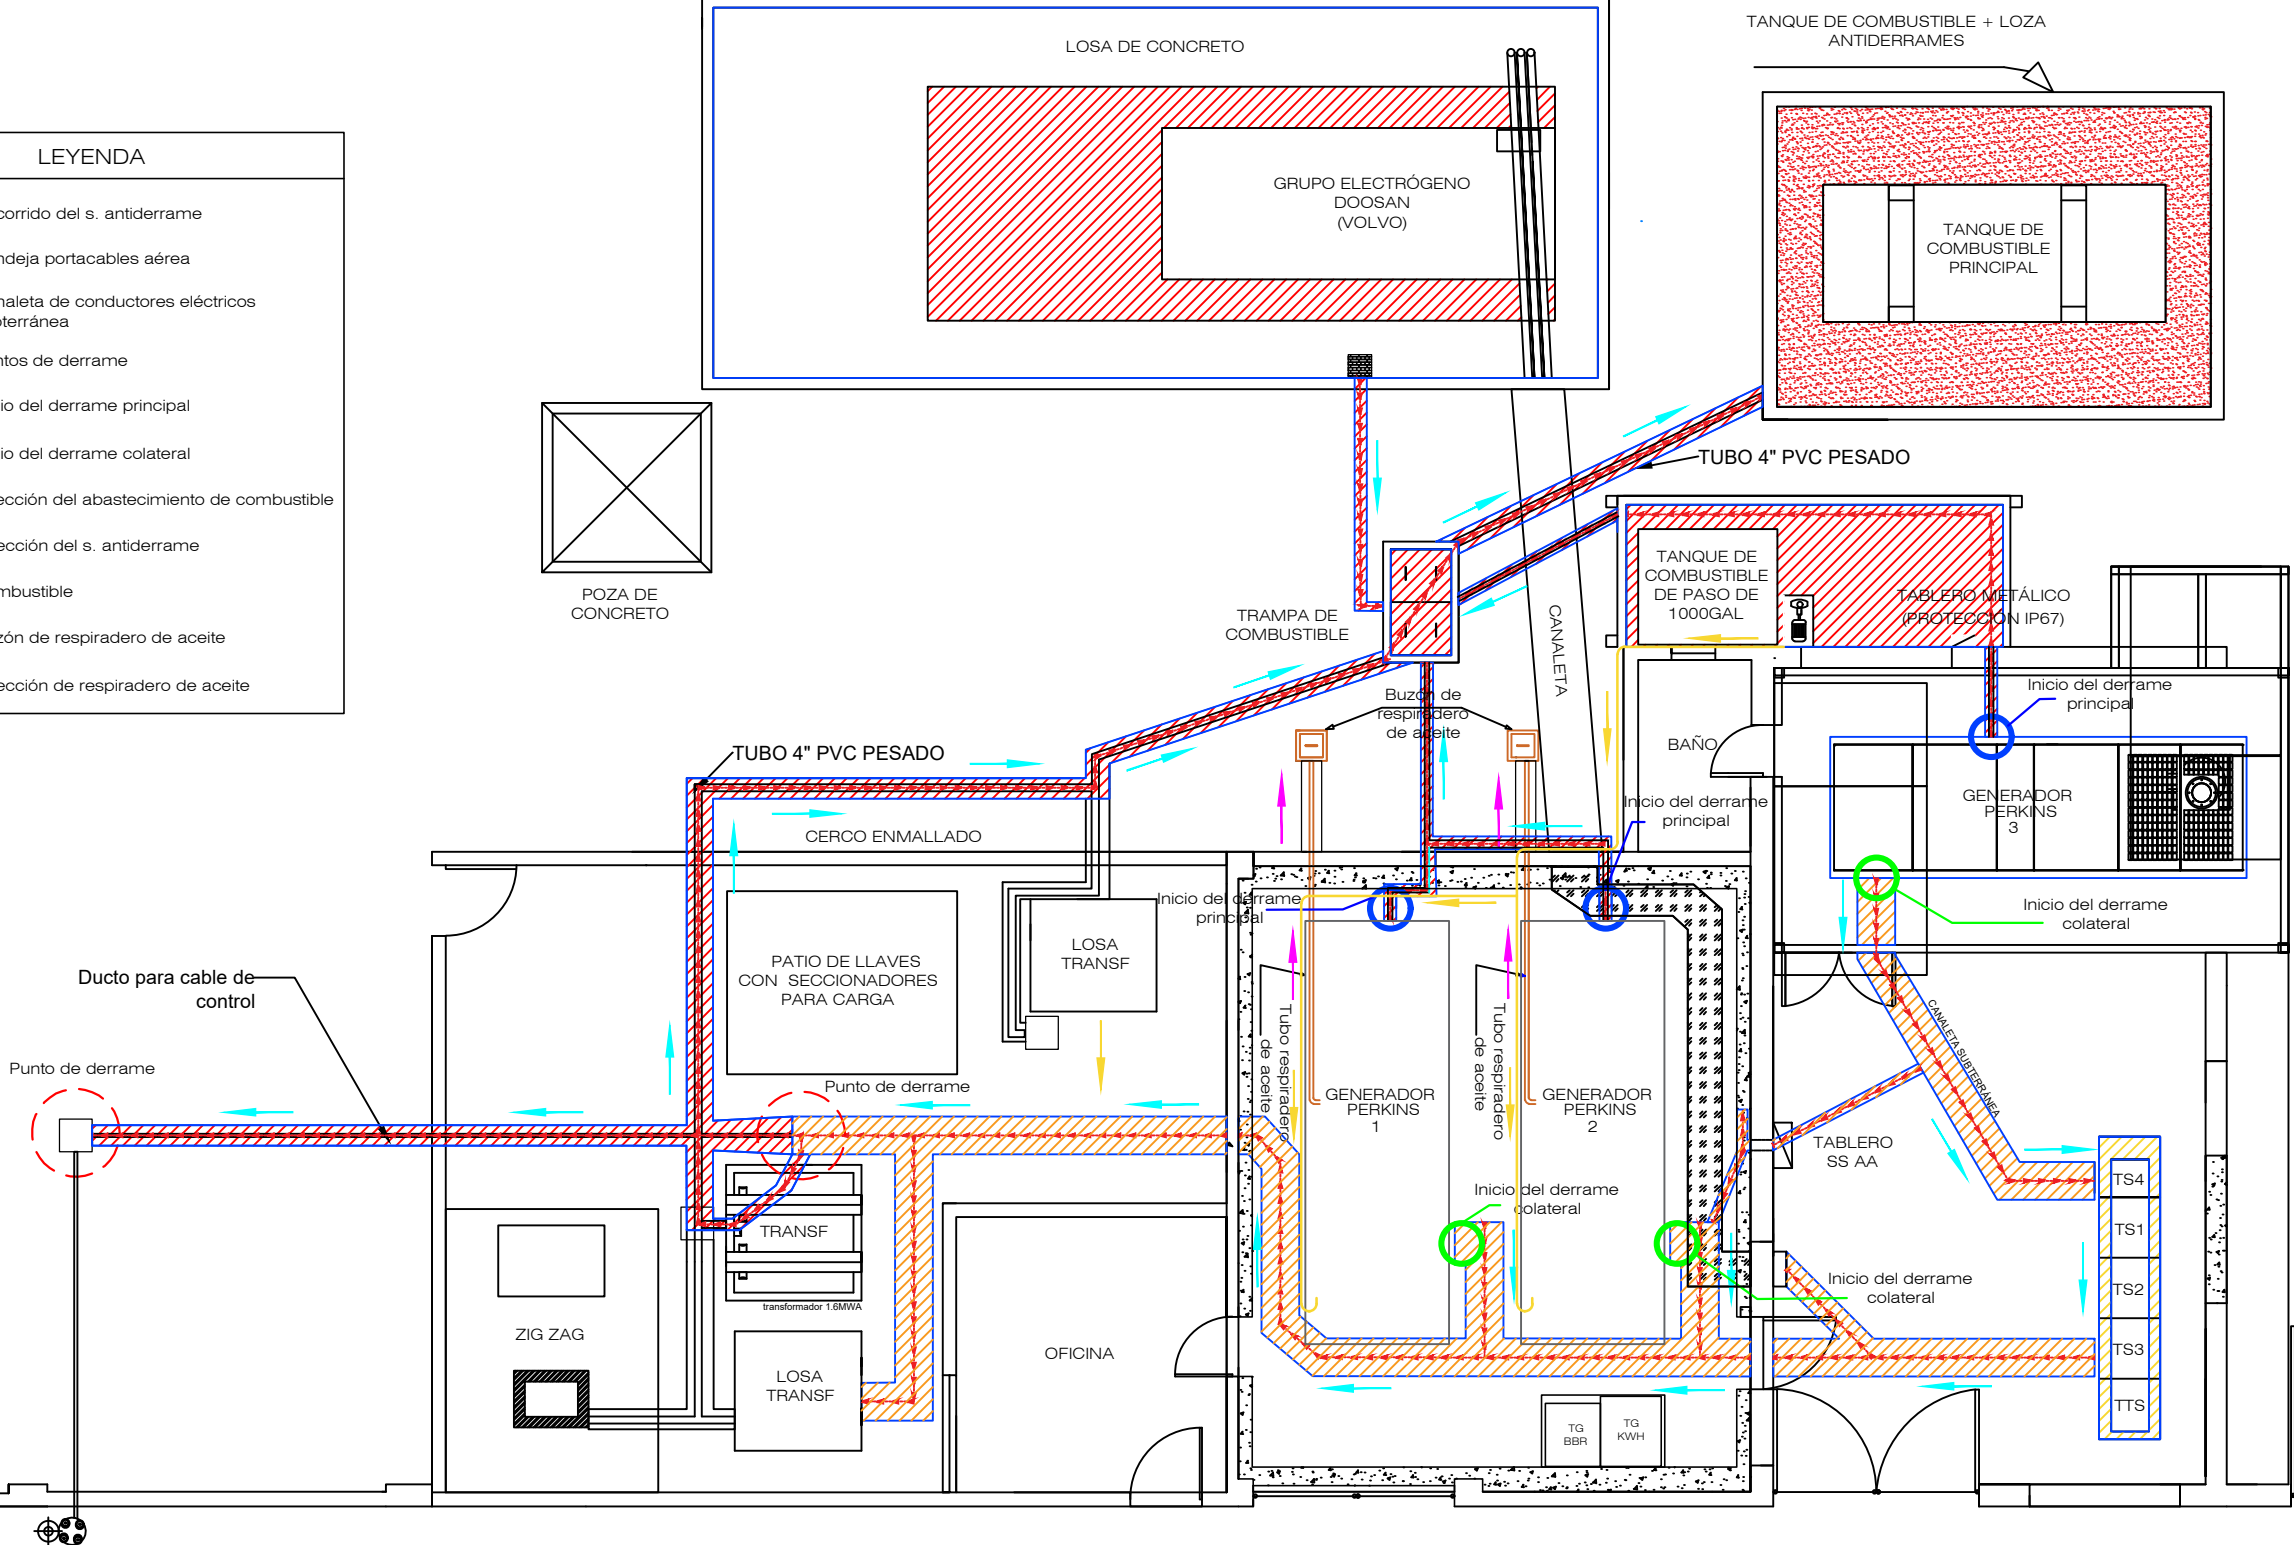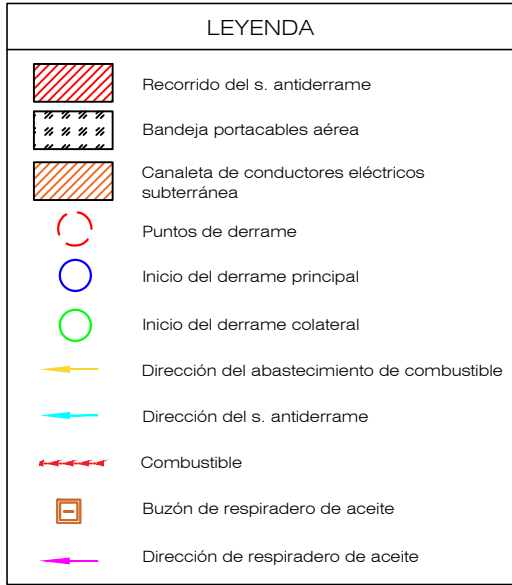

Sociedad Eléctrica del Sur Oeste S.A.
Arequipa - Perú

Unidad de Transmisión y Generación



VERSION:	6
FECHA:	20-11-2023
VERSION:	6
FECHA:	20-11-2023
VERSION:	6
FECHA:	20-11-2023

APROBO:	DAVID COILA QUISPE
REVISO:	RAÚL COILA QUISPE
PREPARO:	RENE PORRAS QUISPE

PROYECTO:
CONTRATACIÓN DE SERVICIO DE
MANTENIMIENTO Y MEJORAMIENTO DEL
SISTEMA DE INSONORIZACIÓN DE LA CENTRAL
TÉRMICA DE ATICO

TITULO :
SISTEMA ANTIDERRAME
DE COMBUSTIBLE

IDIOMA:	ESPAÑOL
ESCALA:	1:100
HOJA:	S17