


PLANO DE PLANTA DE C.T. ATICO

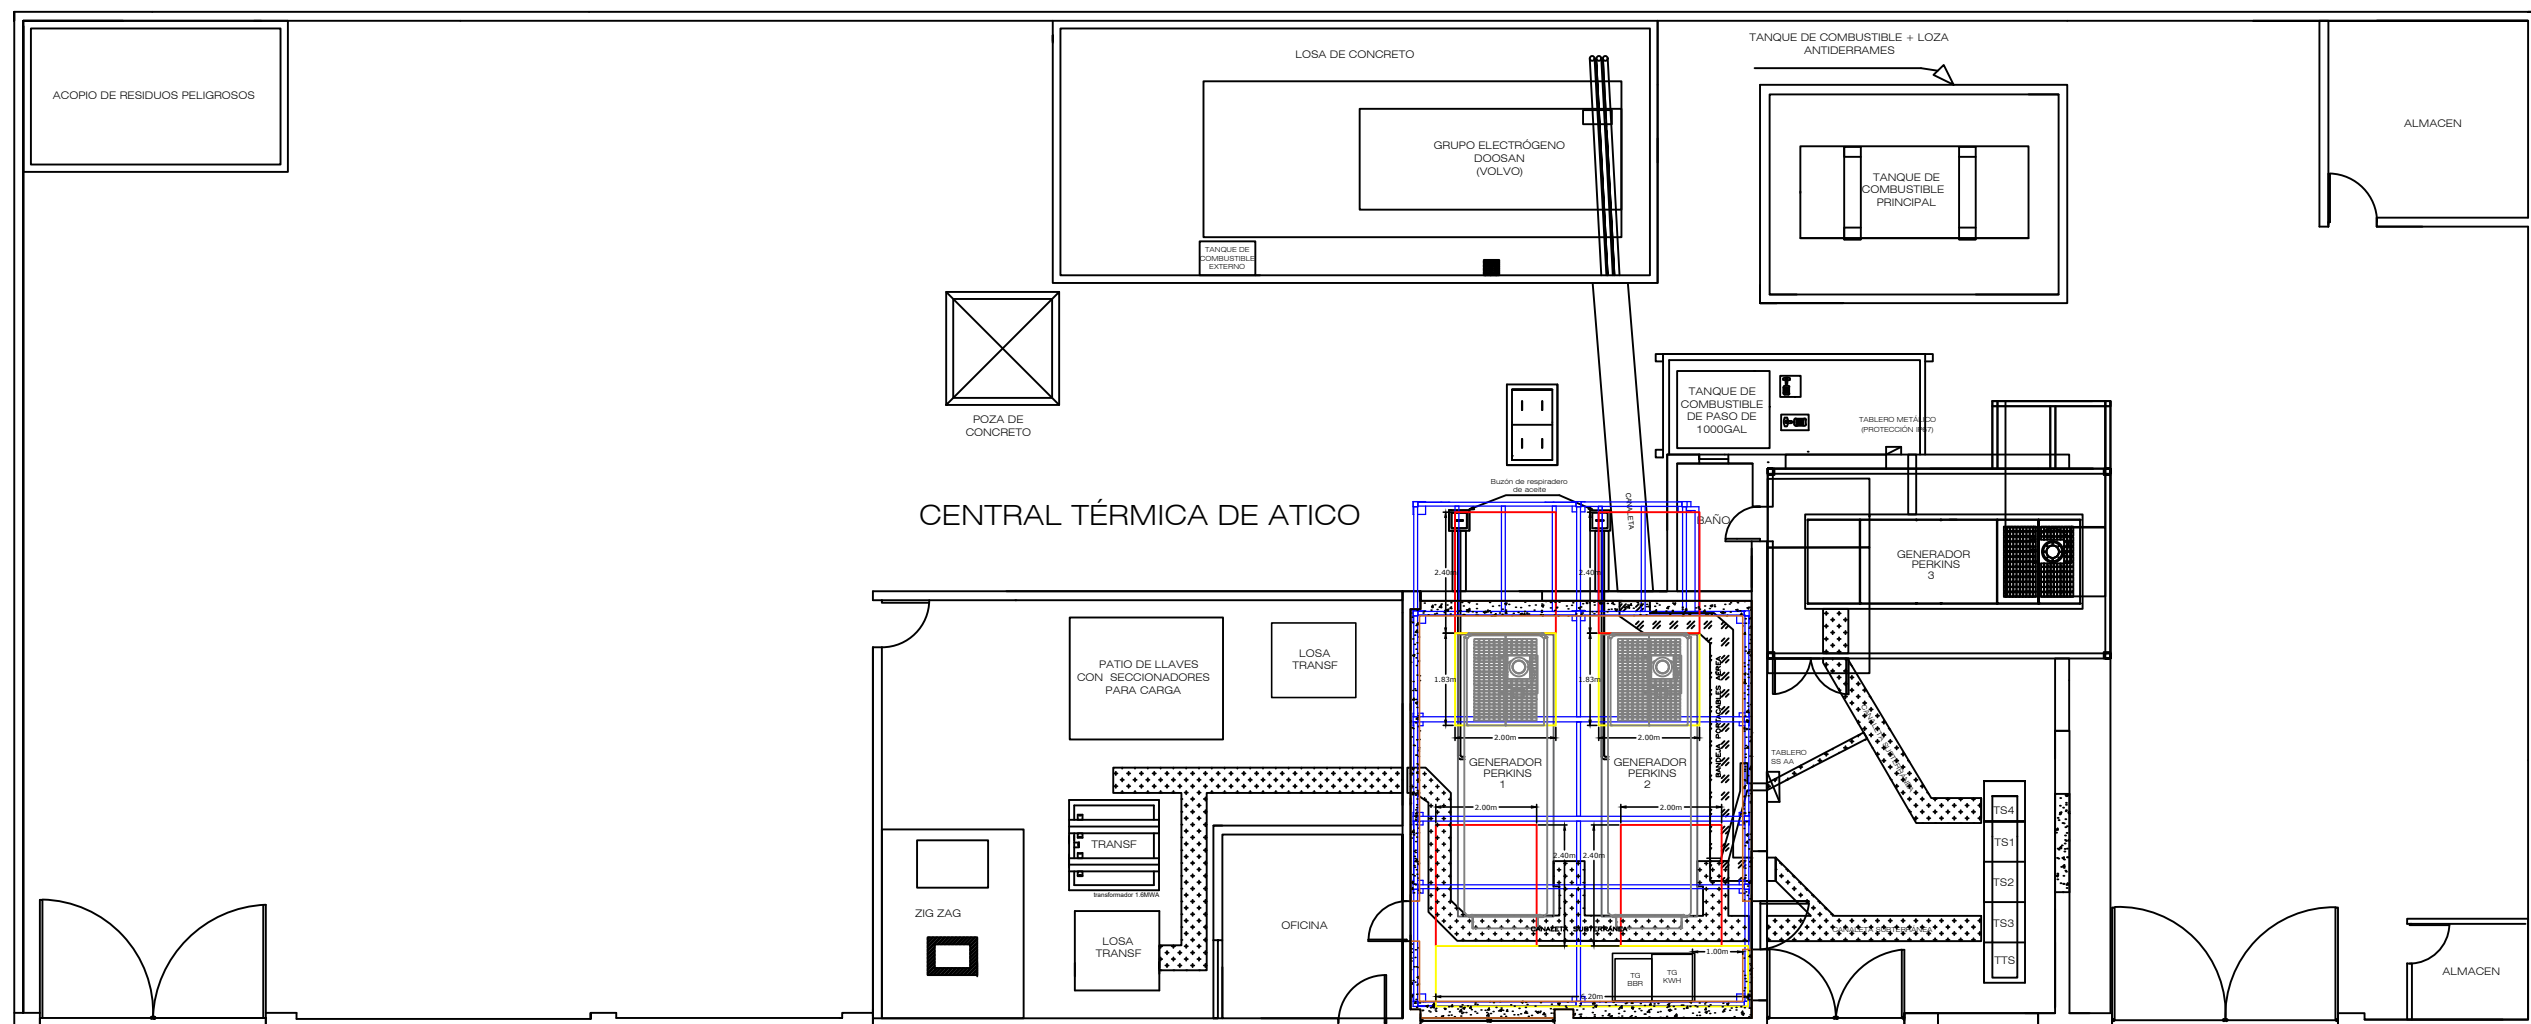

VERSION:	6	APROBO:	DAVID COILA QUISPE
FECHA:	20-11-2023		
VERSION:	6	REVISO:	RAÚL COILA QUISPE
FECHA:	20-11-2023		
VERSION:	6	PREPARO:	RENE PORRAS QUISPE
FECHA:	20-11-2023		

PROYECTO:

CONTRATACIÓN DE SERVICIO DE
MANTENIMIENTO Y MEJORAMIENTO DEL
SISTEMA DE INSONORIZACIÓN DE LA CENTRAL
TÉRMICA DE ATICO

TITULO :	PLANO DE PLANTA DE C.T. ATICO
----------	----------------------------------

IDIOMA:	ESPAÑOL
ESCALA:	1:150
HOJA:	S01