


PLANO DE ARQUITECTURA DE C.T. ATICO

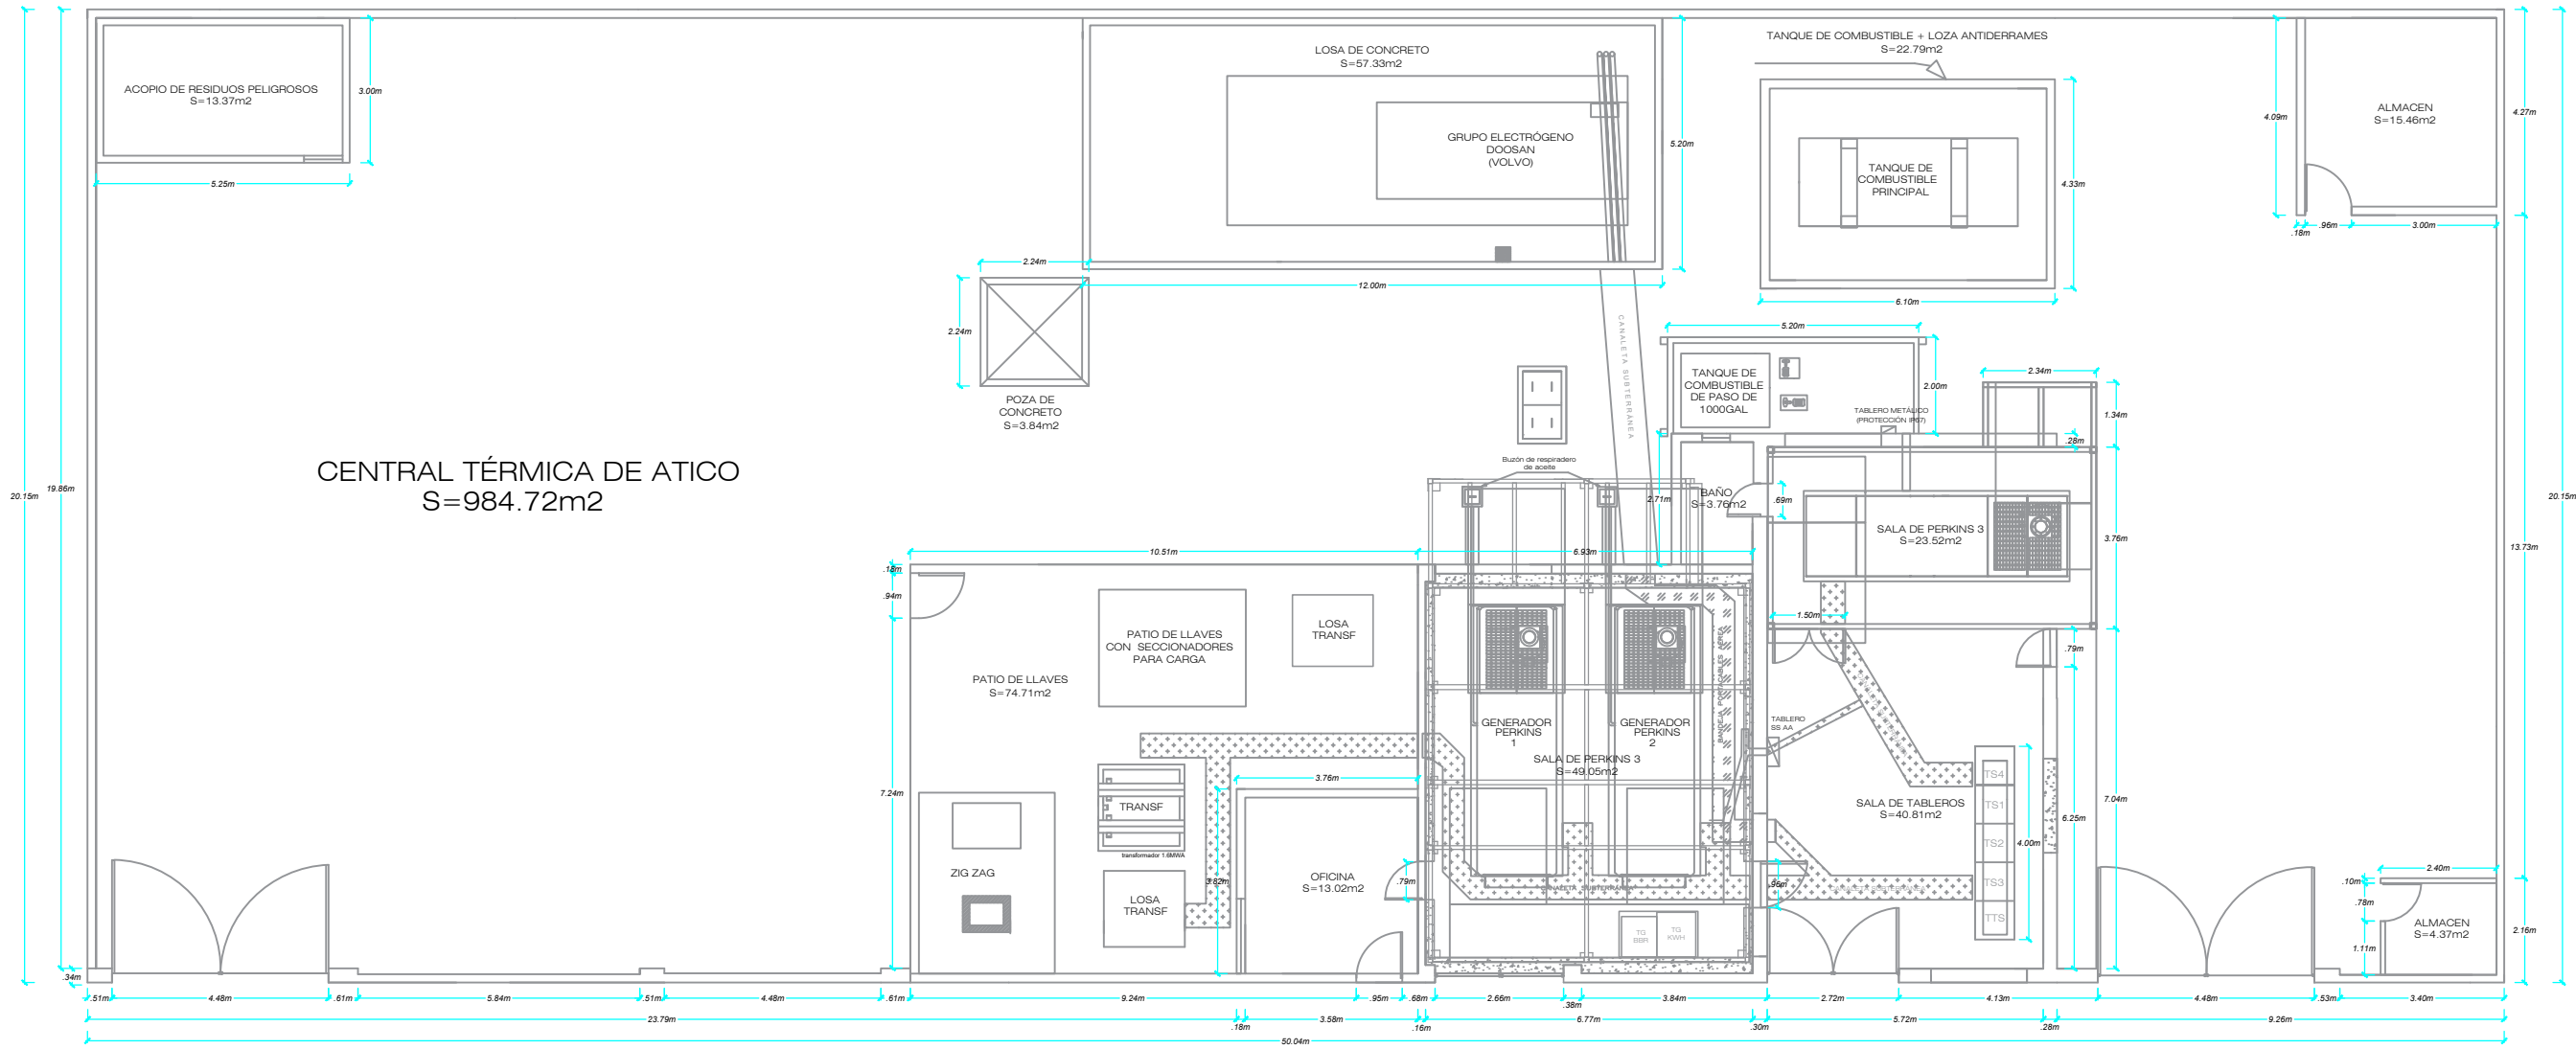

Sociedad Eléctrica del Sur Oeste S.A.
Arequipa - Perú



| | |
|----------|------------|
| VERSION: | 6 |
| FECHA: | 20-11-2023 |
| VERSION: | 6 |
| FECHA: | 20-11-2023 |
| VERSION: | 6 |
| FECHA: | 20-11-2023 |

| | |
|----------|--------------------|
| APROBO: | DAVID COILA QUISPE |
| REVISO: | RAÚL COILA QUISPE |
| PREPARO: | RENE PORRAS QUISPE |

PROYECTO:
CONTRATACIÓN DE SERVICIO DE
MANTENIMIENTO Y MEJORAMIENTO DEL
SISTEMA DE INSONORIZACIÓN DE LA CENTRAL
TÉRMICA DE ATICO

TITULO :
PLANO DE ARQUITECTURA
DE C.T. ATICO

| | |
|---------|---------|
| IDIOMA: | ESPAÑOL |
| ESCALA: | 1:150 |
| HOJA: | S02 |