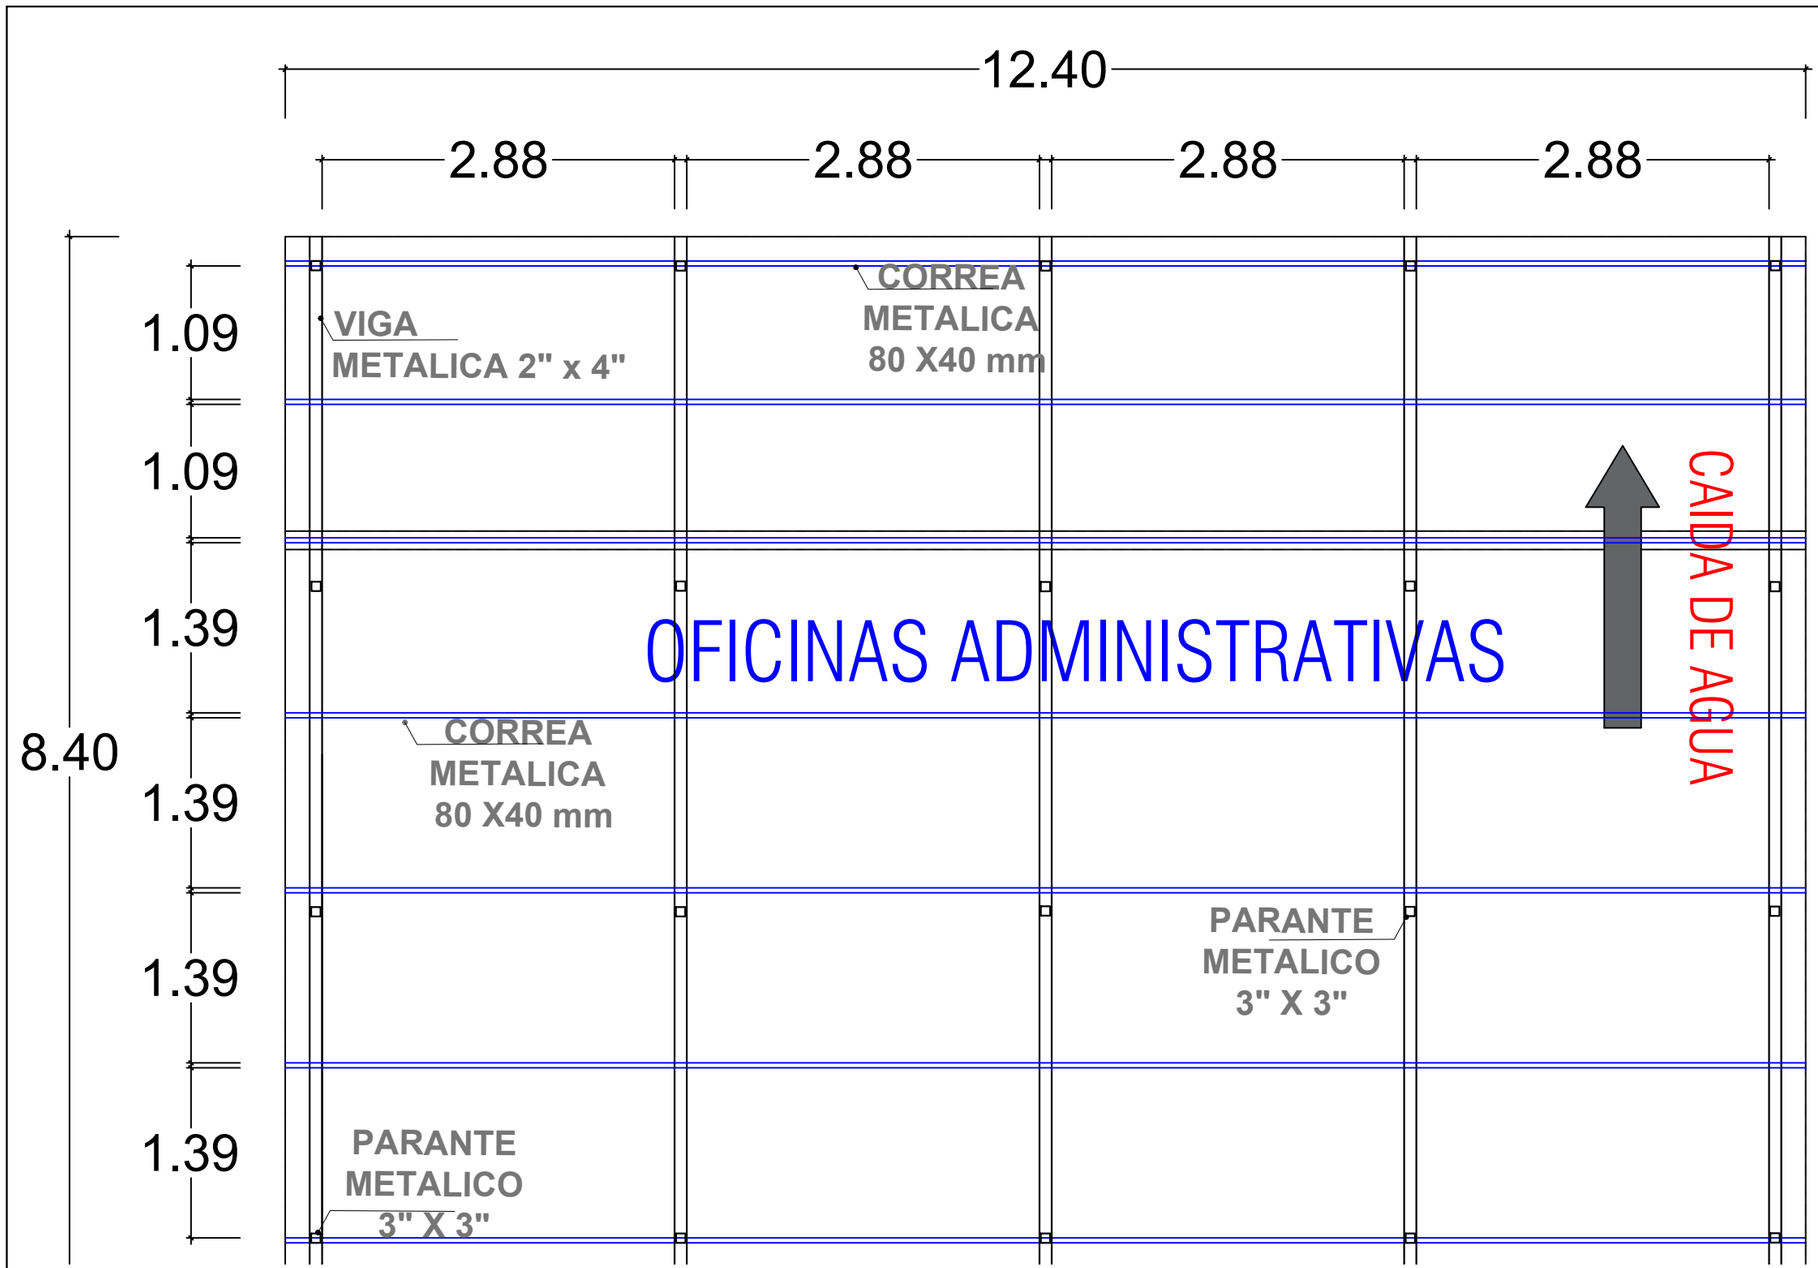

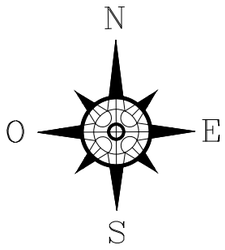

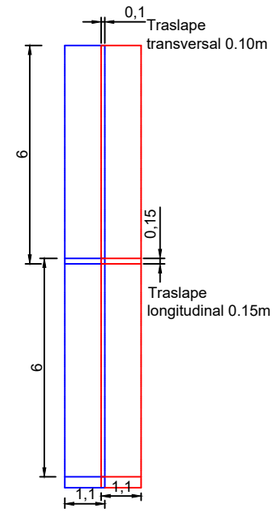

DETALLE DE TRASLAPE

DETALLE DE UNION DE PARANTE METALICO A LOSA

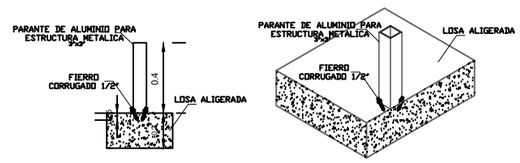

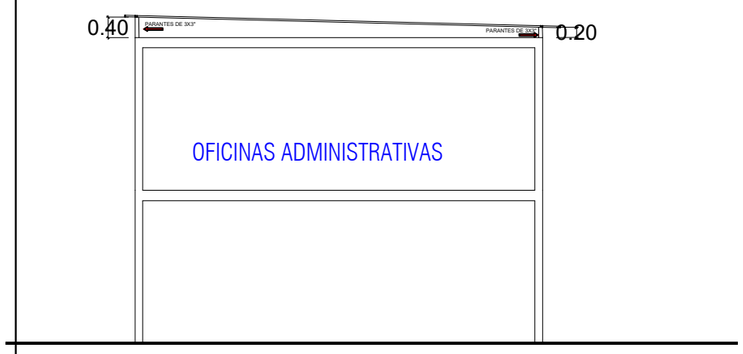

ELEVACION REFERENCIAL

LEYENDA	
PARANTES DE 3X3"	□
VIGAS DE 2X4"	═══
CORREAS DE 80X40MM	═══

Gobierno Regional Piura

DIRECCIÓN REGIONAL DE EDUCACIÓN PIURA

UNIDAD EJECUTORA

UBICACION :
REGION : PIURA
PROV. : PIURA
DIST. : LA ARENA
LUGAR :
C.P. SINCAPE

PROYECTO : ""INSTALACIÓN DE SOBRE TECHO DE ESTRUCTURA METALICA Y CALAMINÓN PARA PROTECCIÓN DE LOSA ALIGERADA EN PABELLONES DE LA I.E ALEJANDRO SANCHEZ ARTEAGA, DISTRITO DE LA ARENA, PROVINCIA DE PIURA, DEPARTAMENTO DE PIURA, POR LA OCORRENCIA DEL FENOMENO DEL NIÑO 2023""

FECHA : JUNIO DEL 2023
ESCALA : 1/50
APROBADO :
REVISADO :

PLANO: DISTRIBUCION -ESTRUCTURAL

CONSULTOR:
JEFE DE PROYECTO:

LAMINA N°3