


DETALLE DE UNION DE PARANTE METALICO A LOSA

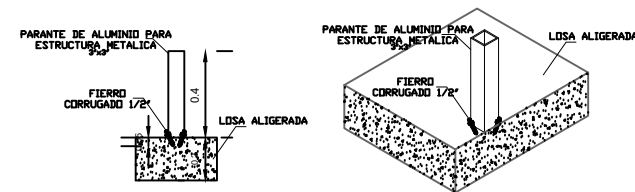

LEYENDA

PARANTES DE 3X3"	
VIGAS DE 2X4"	
CORREAS DE 80X40MM	



DIRECCIÓN REGIONAL
DE EDUCACIÓN PIURA

UNIDAD EJECUTORA

UBICACION : REGION : PIURA PROV. : PIURA DIST. : LA ARENA LUGAR : C.P. SINCAPE	PROYECTO : ""INSTALACIÓN DE SOBRE TECHO DE ESTRUCTURA METALICA Y CALAMINÓN PARA PROTECCIÓN DE LOSA ALIGERADA EN PABELLONES DE LA I.E ALEJANDRO SANCHEZ ARTEAGA, DISTRITO DE LA ARENA, PROVINCIA DE PIURA, DEPARTAMENTO DE PIURA, POR LA OCORRENCIA DEL FENOMENO DEL NIÑO 2023"" PLANO : DISTRIBUCION -ESTRUCTURAL	FECHA : JUNIO DEL 2023 APROBADO : REVISADO : CONSULTOR : JEFE DE PROYECTO :	ESCALA : 1/75 LAMINA N°1
---	---	---	-----------------------------------