



DETALLE DE LETRAS EN PORTADA

INGRESO N1: INGRESO DE PRIMARIA

ESCALA: 1/75

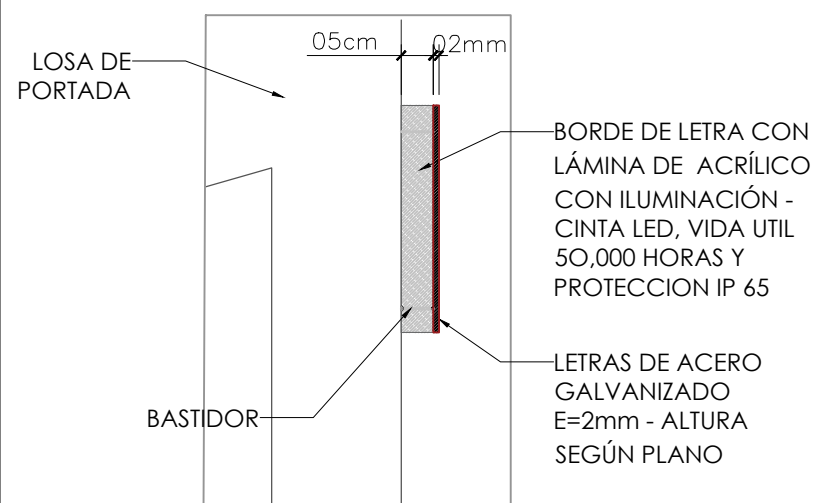


DETALLE DE LETRAS ANCLADAS A PESTAÑA DE LOSA DE PORTADAS

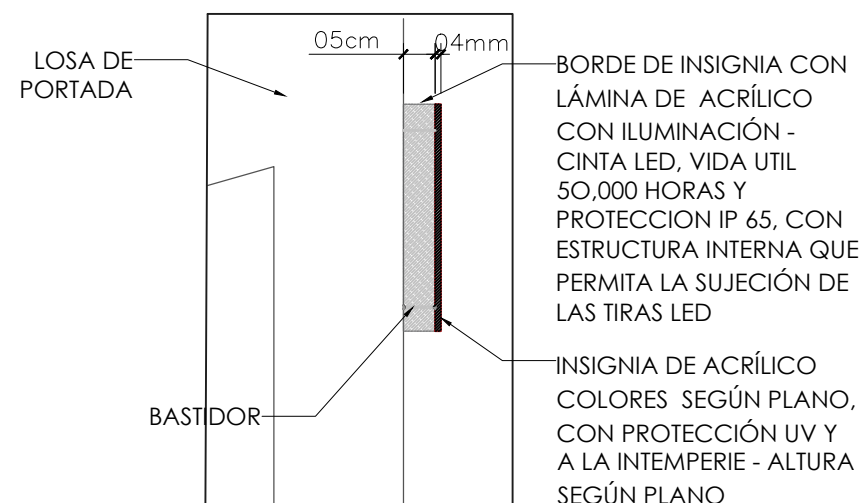


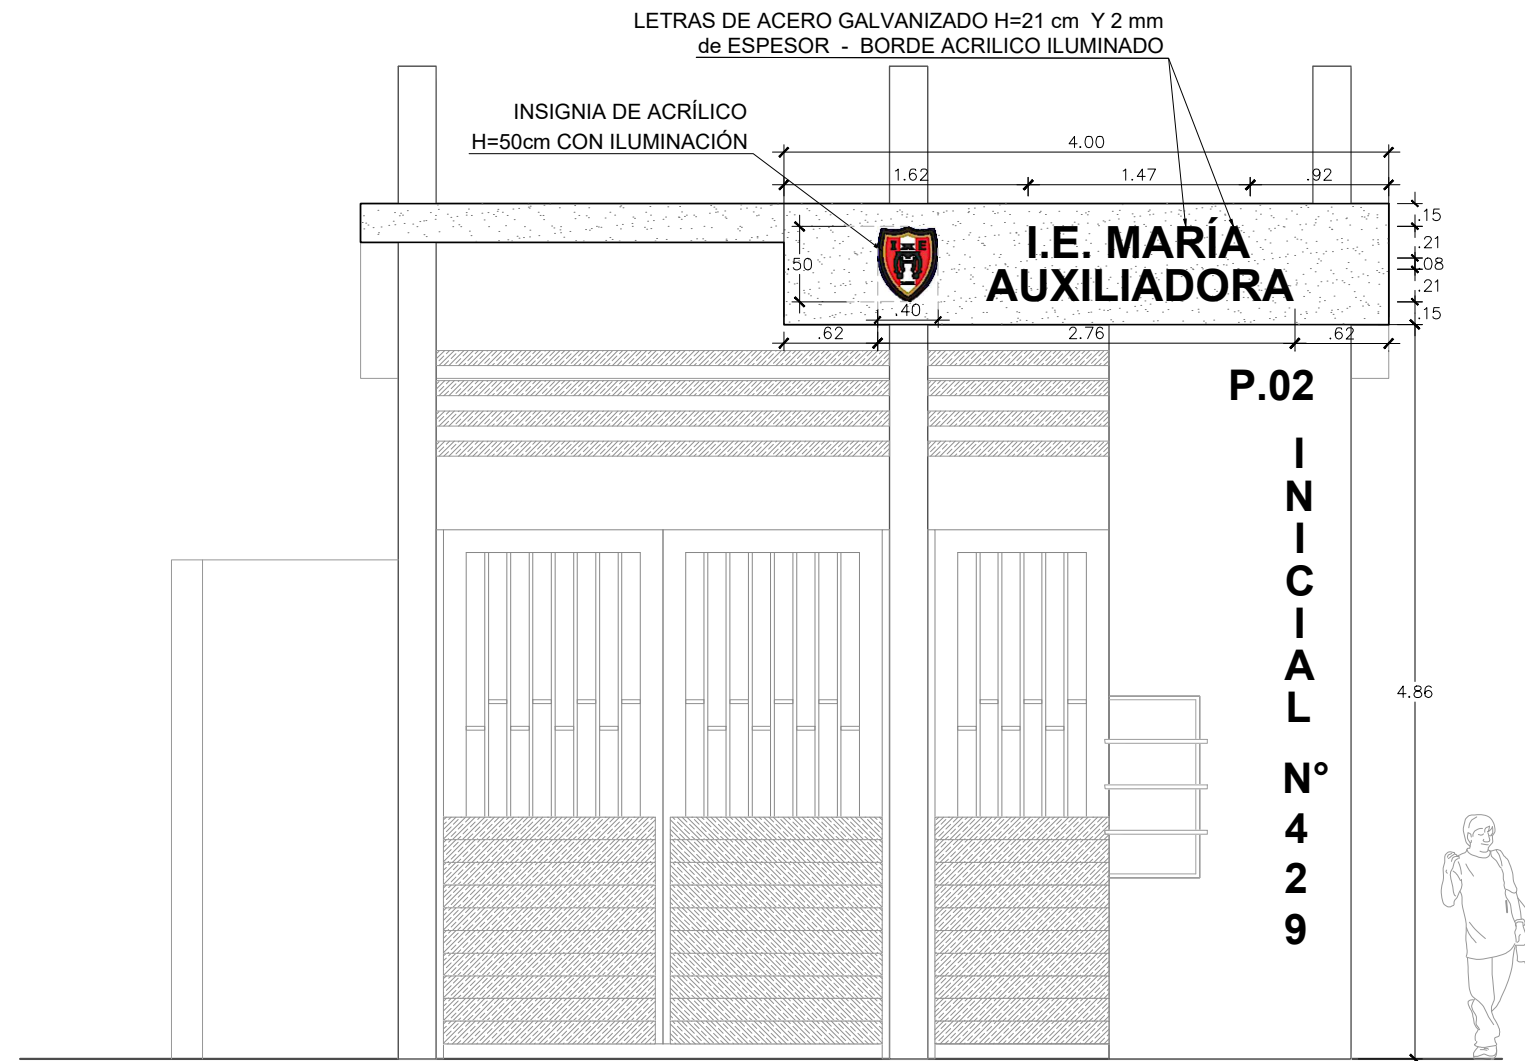
DETALLE DE INSIGNIAS ANCLADAS A PESTAÑA DE LOSA DE PORTADAS



COLORES REFERENCIALES SUJETOS A APROBACIÓN DEL ÁREA USUARIA, DICHO DEBEN CONTAR CON PROTECCIÓN UV Y A LA INTEMPERIE

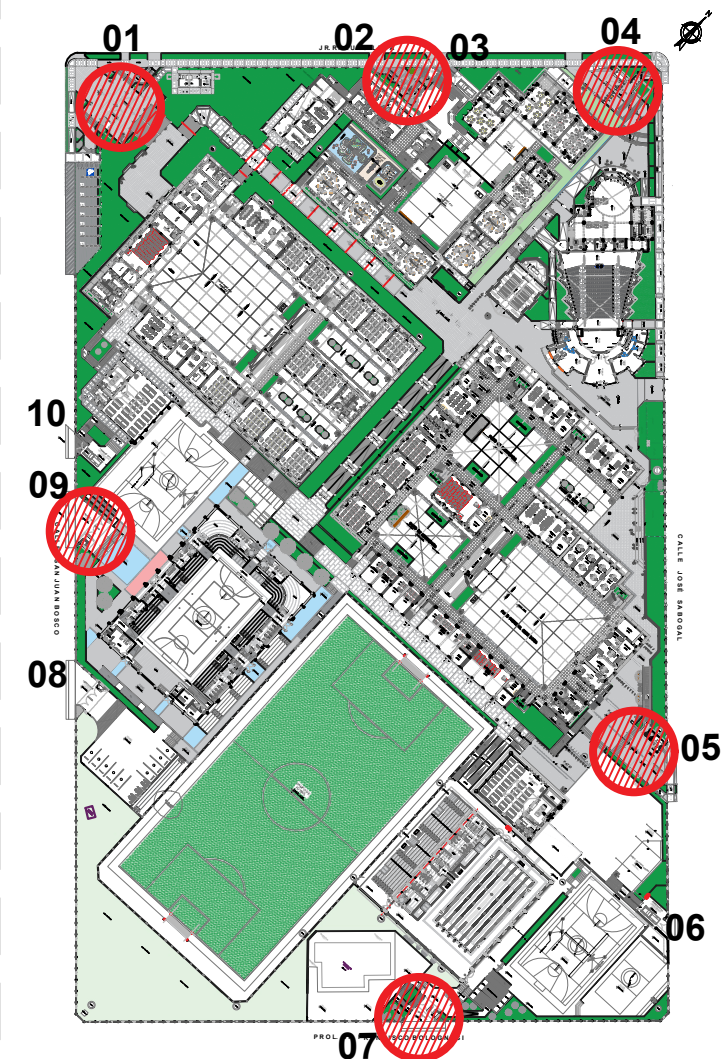


PROYECTO: "MEJORAMIENTO DE LA PRESTACIÓN DE SERVICIOS EDUCATIVOS DE LA INSTITUCIÓN EDUCATIVA PÚBLICA MARÍA AUXILIADORA, DISTRITO DE HUANTA, PROVINCIA DE HUANTA - AYACUCHO"			
	ESPECIALIDAD:	ARQUITECTURA	
	PLANO:	LETRAS DE ACERO GALVANIZADO E INSIGNIAS DE ACRÍLICO	
	UBICACIÓN:	AV. RAZUHUILLCA N° 920 - HUANTA	
	JEFE DE PROYECTO:	ING. JHON ROBERT CARRASCO SINCHITULLO C.I.P. 111800	
	ESPECIALISTA:		
ELABORADO POR:	FECHA:	ESCALA:	
P.D.R.V.P.	NOVIEMBRE 2023	INDICADA	
			L-01




DETALLE DE LETRAS EN PORTADA

INGRESO N°2: INGRESO DE INICIAL
ESCALA: 1/50

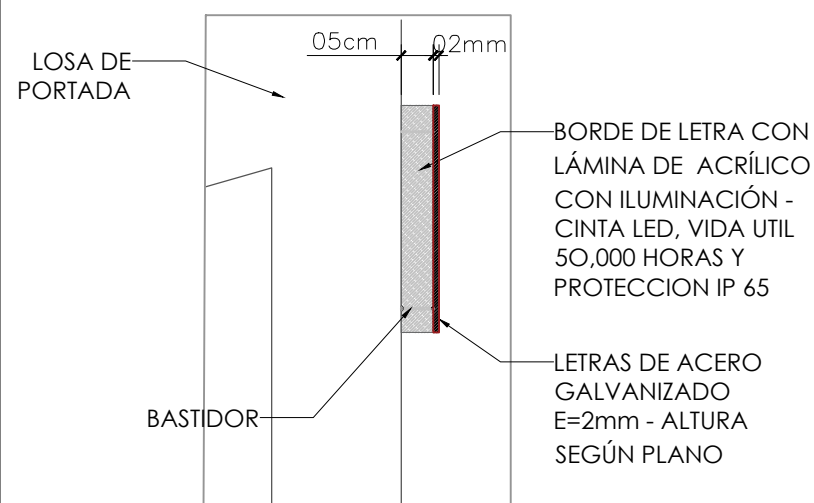


DETALLE DE LETRAS ANCLADAS A PESTAÑA DE LOSA DE PORTADAS

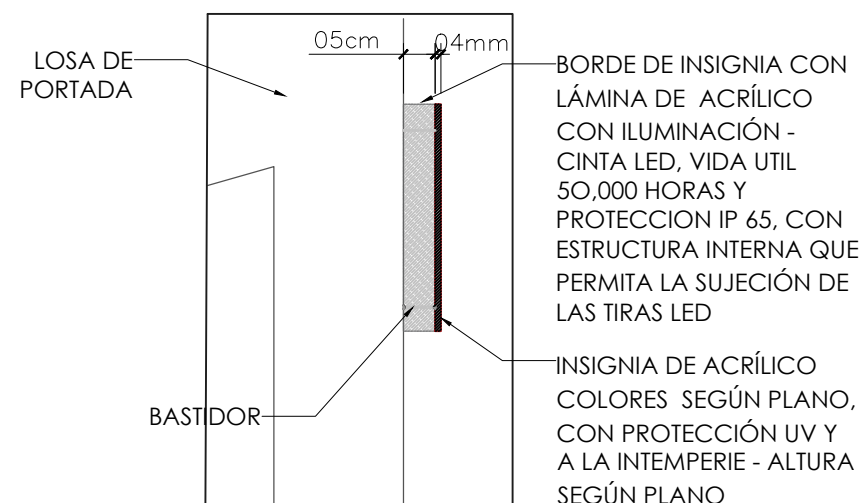


DETALLE DE INSIGNIAS ANCLADAS A PESTAÑA DE LOSA DE PORTADAS



COLORES REFERENCIALES SUJETOS A APROBACIÓN DEL ÁREA USUARIA, DICHS DEBEN CONTAR CON PROTECCIÓN UV Y A LA INTEMPERIE

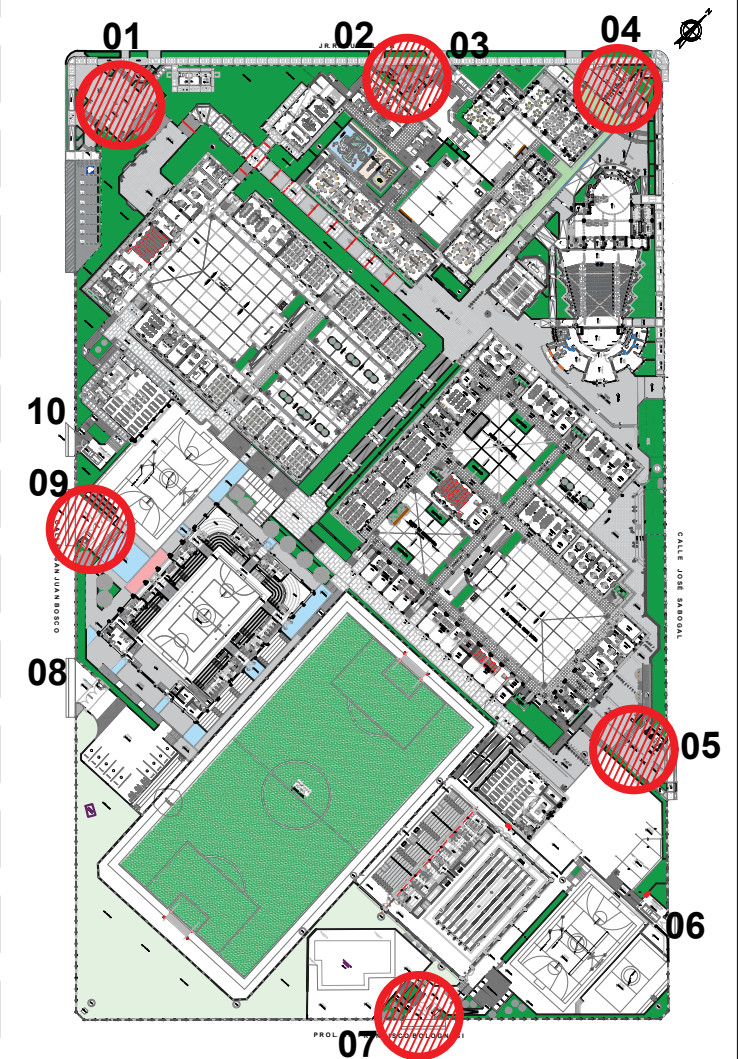


PROYECTO: "MEJORAMIENTO DE LA PRESTACIÓN DE SERVICIOS EDUCATIVOS DE LA INSTITUCIÓN EDUCATIVA PÚBLICA MARÍA AUXILIADORA, DISTRITO DE HUANTA, PROVINCIA DE HUANTA - AYACUCHO"			
	ESPECIALIDAD:	ARQUITECTURA	
	PLANO:	LETRAS DE ACERO GALVANIZADO E INSIGNIAS DE ACRÍLICO	
	UBICACIÓN:	AV. RAZUHUILLCA N° 920 - HUANTA	
	JEFE DE PROYECTO:	ING. JHON ROBERT CARRASCO SINCHITULLO C.I.P. 111800	
	ESPECIALISTA:		
ELABORADO POR:	P.D.R.V.P.	FECHA:	NOVIEMBRE 2023
ESCALA:	INDICADA		L-02

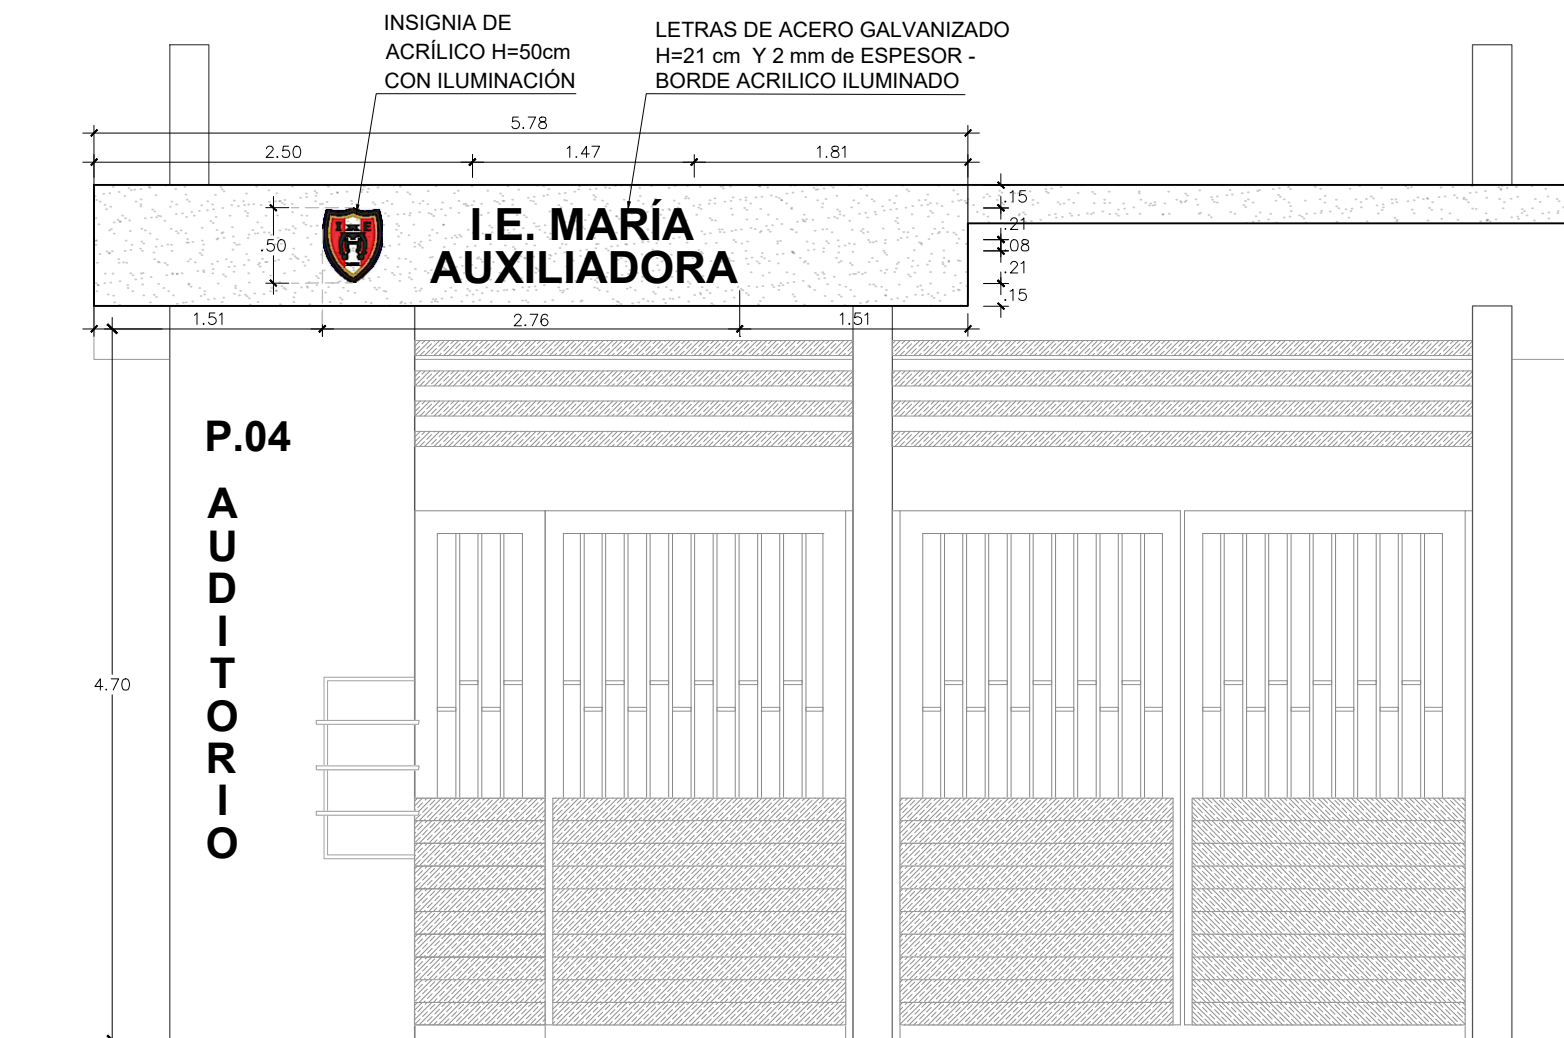


DETALLE DE LETRAS EN PORTADA

INGRESO N°4: INGRESO DE AUDITORIO

ESCALA: 1/50

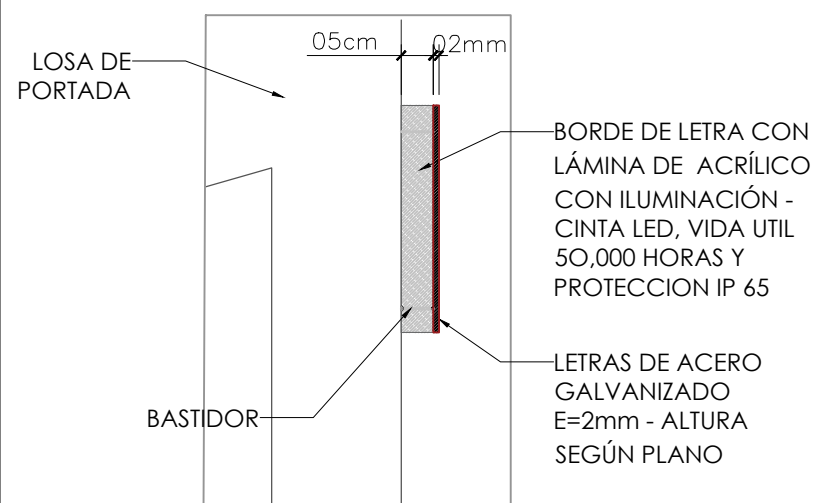

DETALLE DE LETRAS ANCLADAS A PESTAÑA DE LOSA DE PORTADAS

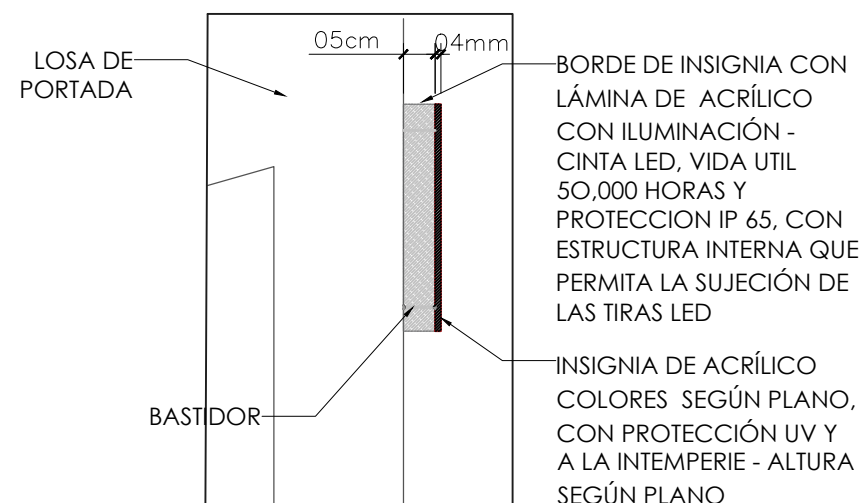

DETALLE DE INSIGNIAS ANCLADAS A PESTAÑA DE LOSA DE PORTADAS




AZUL

NEGRO


DORADO

ROJO

COLORES REFERENCIALES SUJETOS A APROBACIÓN DEL ÁREA USUARIA, DICHO DEBEN CONTAR CON PROTECCIÓN UV Y A LA INTEMPERIE

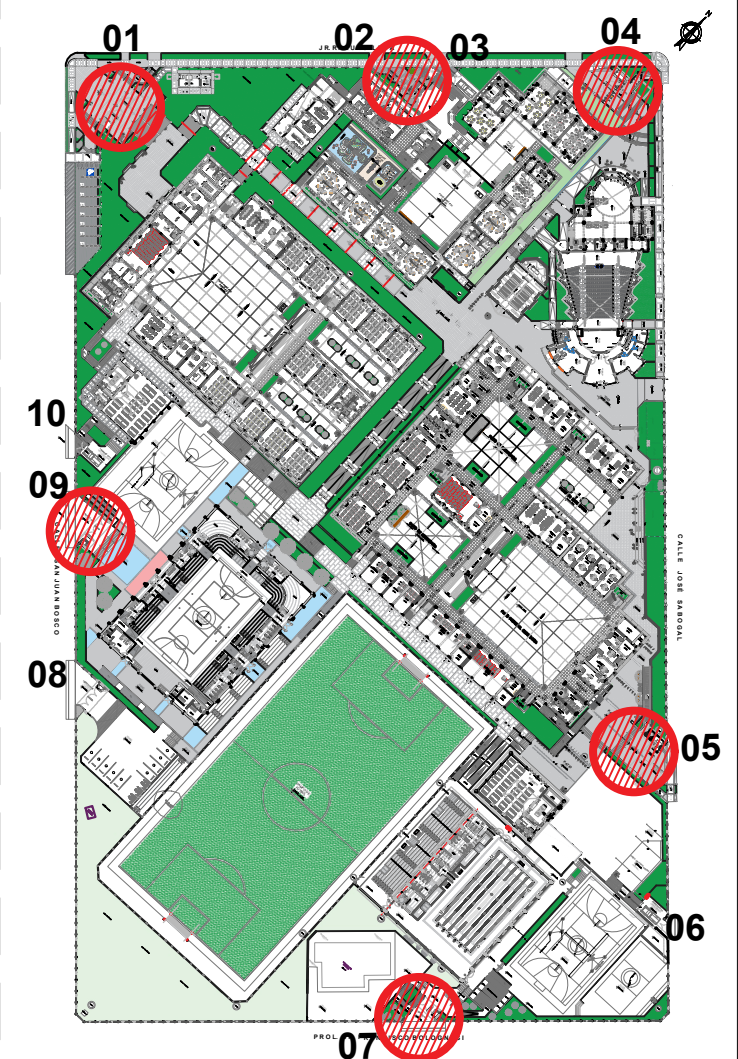


PROYECTO:			
"MEJORAMIENTO DE LA PRESTACIÓN DE SERVICIOS EDUCATIVOS DE LA INSTITUCIÓN EDUCATIVA PÚBLICA MARÍA AUXILIADORA, DISTRITO DE HUANTA, PROVINCIA DE HUANTA - AYACUCHO"			
	ESPECIALIDAD:	ARQUITECTURA	
	PLANO:	LETRAS DE ACERO GALVANIZADO E INSIGNIAS DE ACRÍLICO	
	UBICACIÓN:	AV. RAZUHUILLCA N° 920 - HUANTA	
	JEFE DE PROYECTO:	ING. JHON ROBERT CARRASCO SINCHITULLO C.I.P. 111800	
	ESPECIALISTA:		
ELABORADO POR:	FECHA:	ESCALA:	
P.D.R.V.P.	NOVIEMBRE 2023	INDICADA	
			L-03

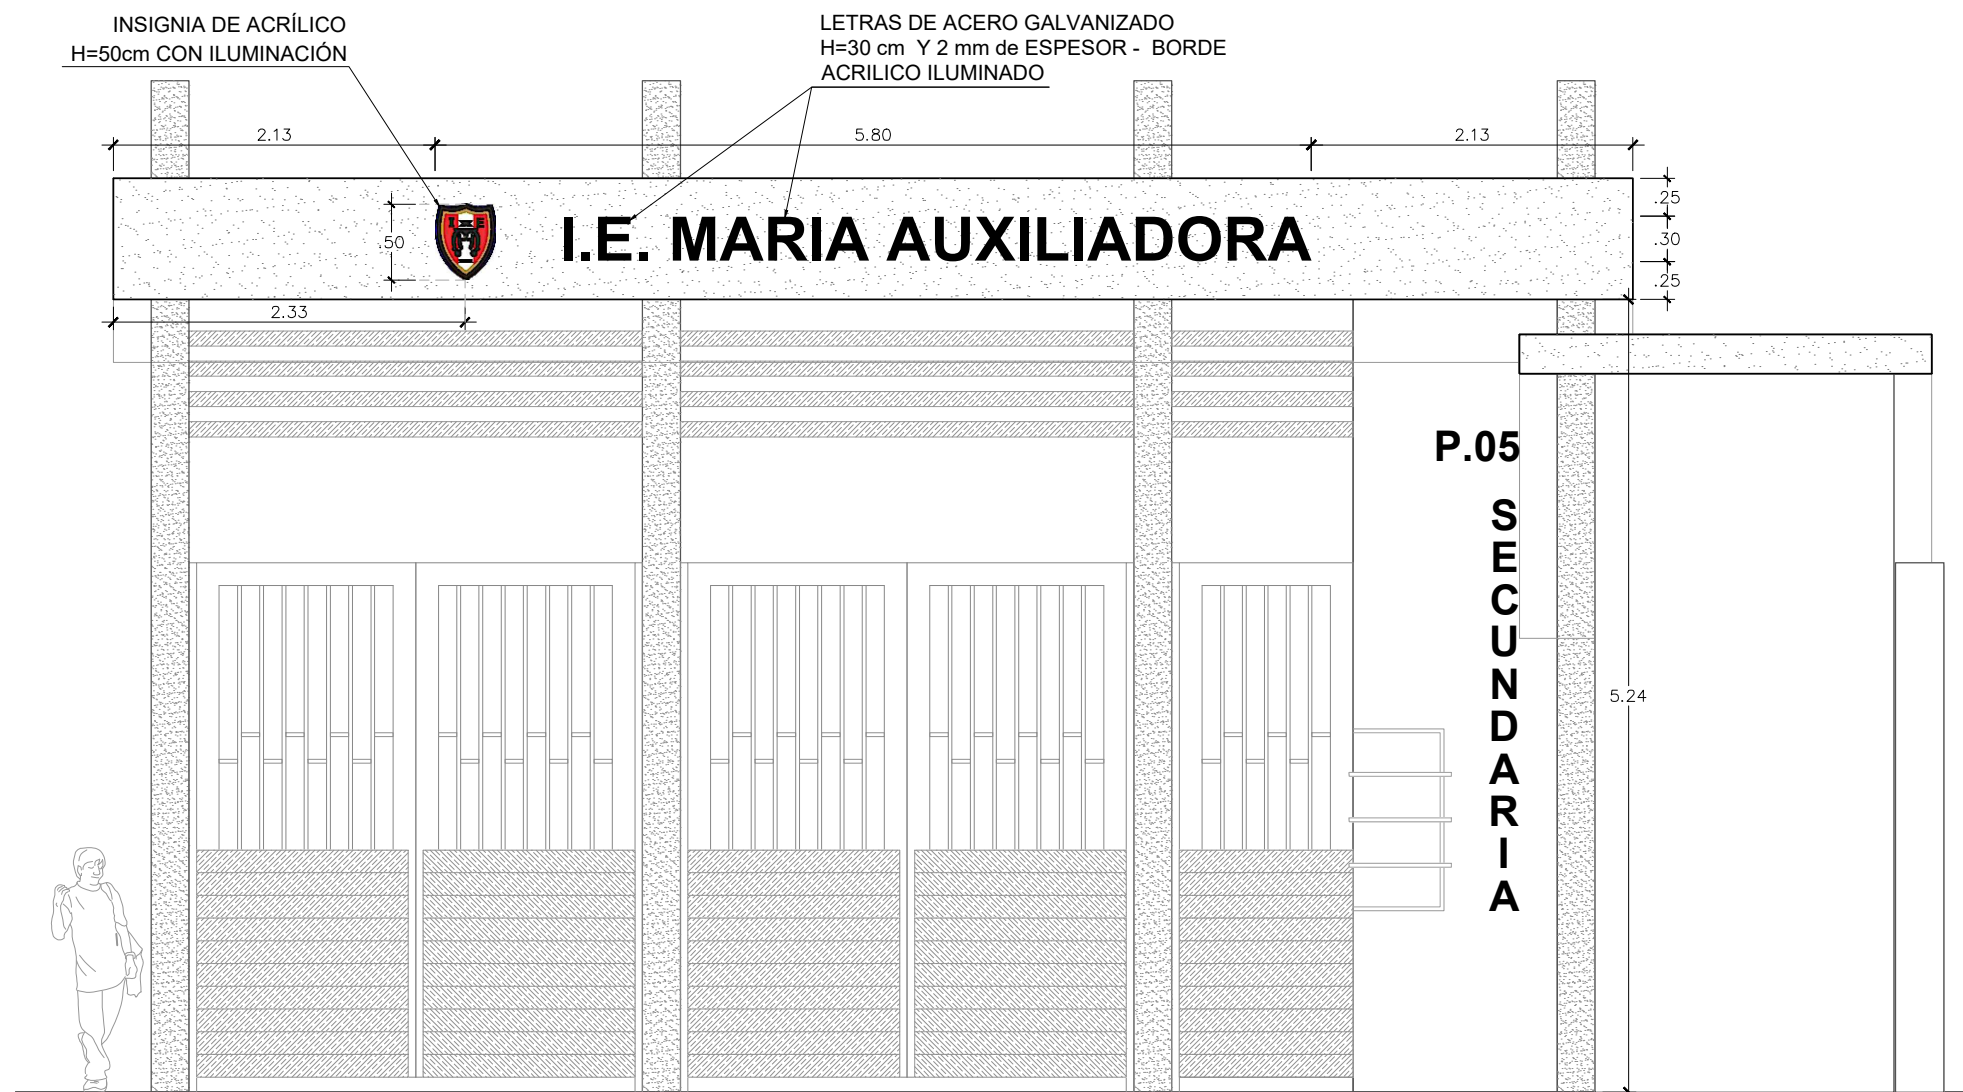


DETALLE DE LETRAS EN PORTADA

INGRESO N°5: INGRESO DE SECUNDARIA
ESCALA: 1/50

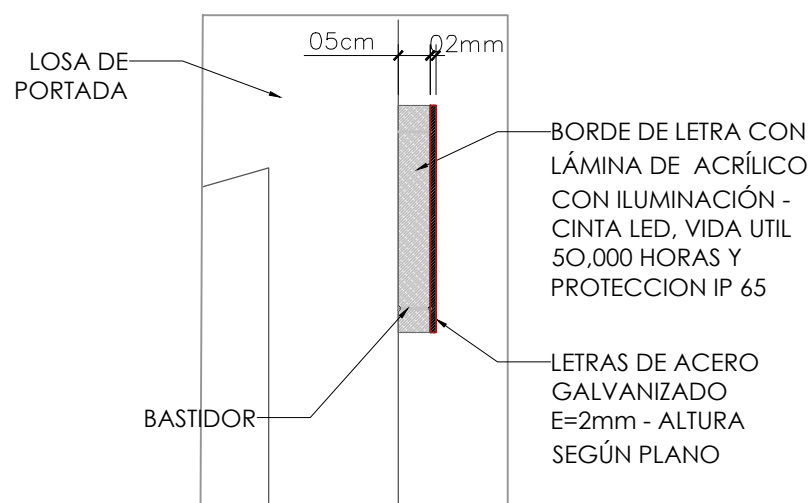


DETALLE DE LETRAS
ANCLADAS A PESTAÑA DE LOSA DE PORTADAS

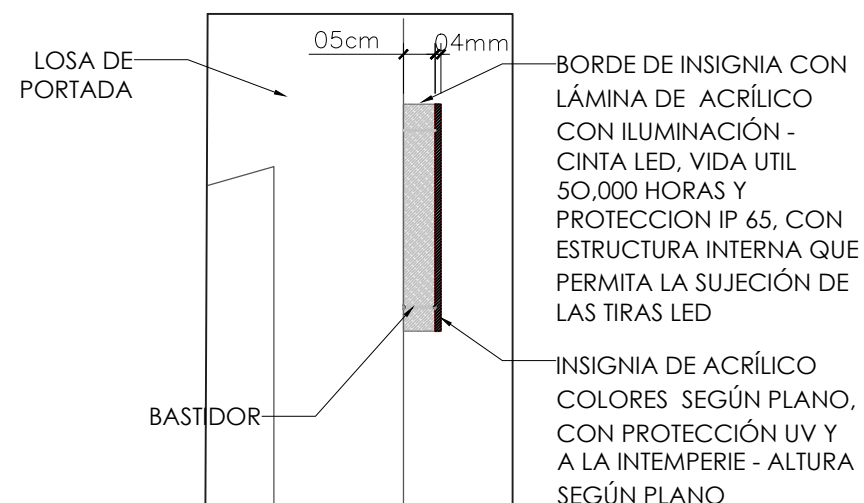


DETALLE DE INSIGNIAS
ANCLADAS A PESTAÑA DE LOSA DE PORTADAS




COLORES REFERENCIALES SUJETOS A
APROBACIÓN DEL ÁREA USUARIA,
DICHOS DEBEN CONTAR CON
PROTECCIÓN UV Y A LA INTEMPERIE

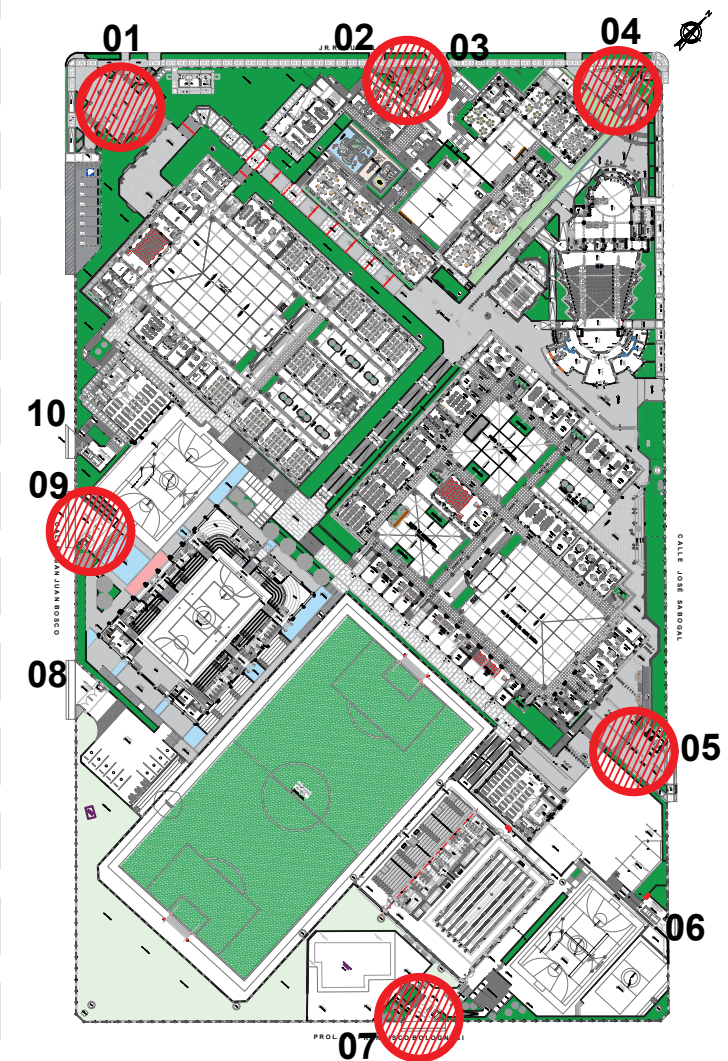


PROYECTO: "MEJORAMIENTO DE LA PRESTACIÓN DE SERVICIOS EDUCATIVOS DE LA INSTITUCIÓN EDUCATIVA PÚBLICA MARÍA AUXILIADORA, DISTRITO DE HUANTA, PROVINCIA DE HUANTA - AYACUCHO"			
	ESPECIALIDAD:	ARQUITECTURA	
	PLANO:	LETRAS DE ACERO GALVANIZADO E INSIGNIAS DE ACRÍLICO	
	UBICACIÓN:	AV. RAZUHUILLCA N° 920 - HUANTA	
	JEFE DE PROYECTO:	ING. JHON ROBERT CARRASCO SINCHITULLO C.I.P. 111800	LÁMINA:
	ESPECIALISTA:		L-04
ELABORADO POR:	P.D.R.V.P.	FECHA:	NOVIEMBRE 2023
ESCALA:	INDICADA		

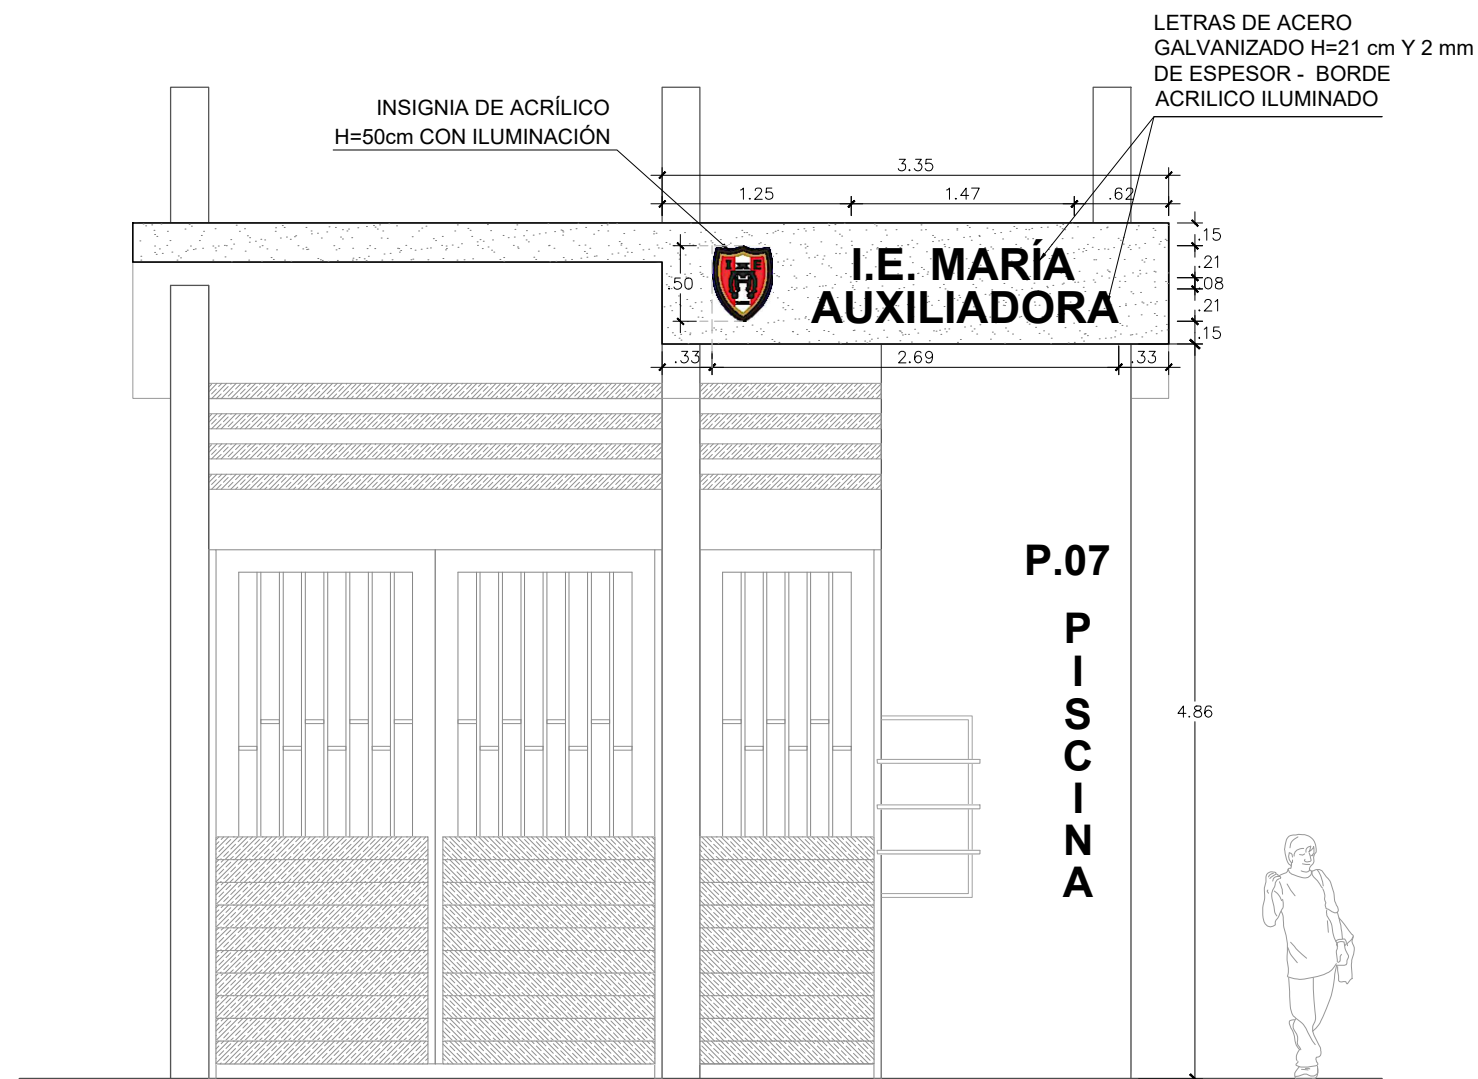

DETALLE DE LETRAS EN PORTADA
INGRESO N°7: INGRESO DE PISCINA
ESCALA: 1/50

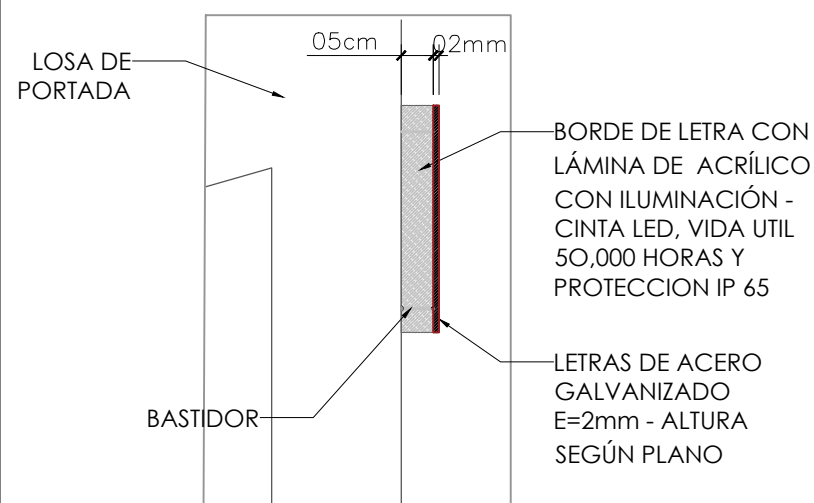

DETALLE DE LETRAS
ANCLADAS A PESTAÑA DE LOSA DE PORTADAS

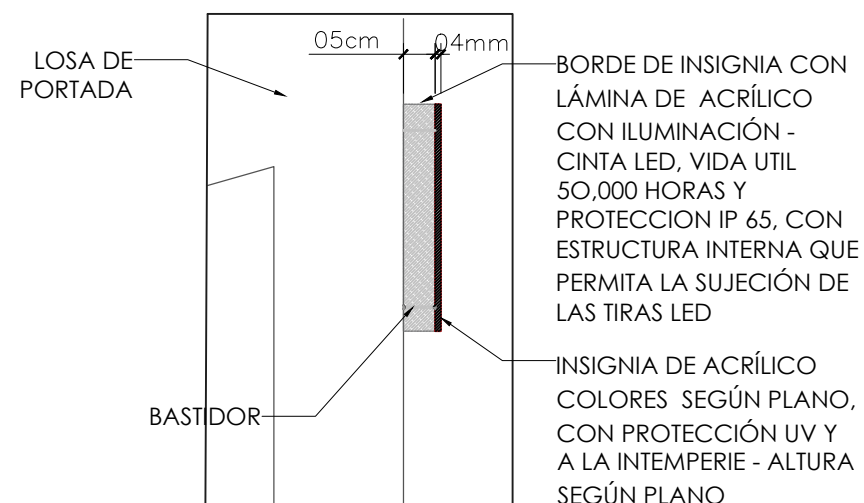


DETALLE DE INSIGNIAS
ANCLADAS A PESTAÑA DE LOSA DE PORTADAS




AZUL
NEGRO
DORADO
ROJO


COLORES REFERENCIALES SUJETOS A APROBACIÓN DEL ÁREA USUARIA, DICHO DEBEN CONTAR CON PROTECCIÓN UV Y A LA INTEMPERIE

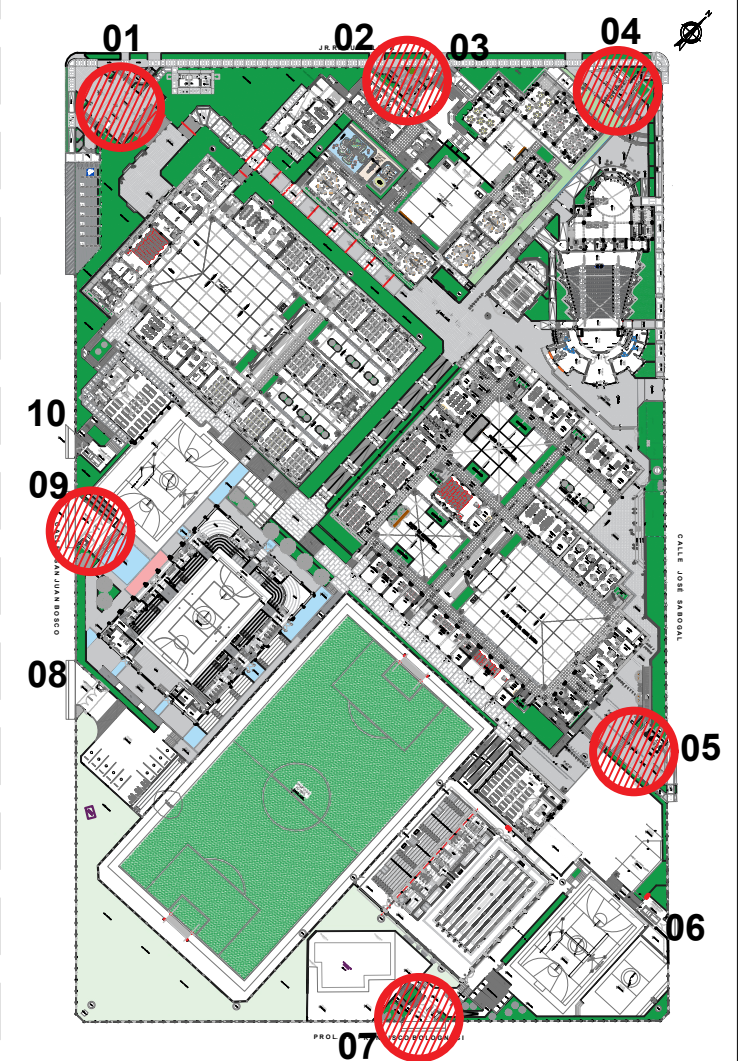


PROYECTO: "MEJORAMIENTO DE LA PRESTACIÓN DE SERVICIOS EDUCATIVOS DE LA INSTITUCIÓN EDUCATIVA PÚBLICA MARÍA AUXILIADORA, DISTRITO DE HUANTA, PROVINCIA DE HUANTA - AYACUCHO"			
	ESPECIALIDAD:	ARQUITECTURA	
	PLANO:	LETRAS DE ACERO GALVANIZADO E INSIGNIAS DE ACRÍLICO	
	UBICACIÓN:	AV. RAZUHUILLCA N° 920 - HUANTA	
	JEFE DE PROYECTO:	ING. JHON ROBERT CARRASCO SINCHITULLO C.I.P. 111800	LÁMINA:
	ESPECIALISTA:		L-05
ELABORADO POR: P.D.R.V.P.		FECHA: NOVIEMBRE 2023	ESCALA: INDICADA

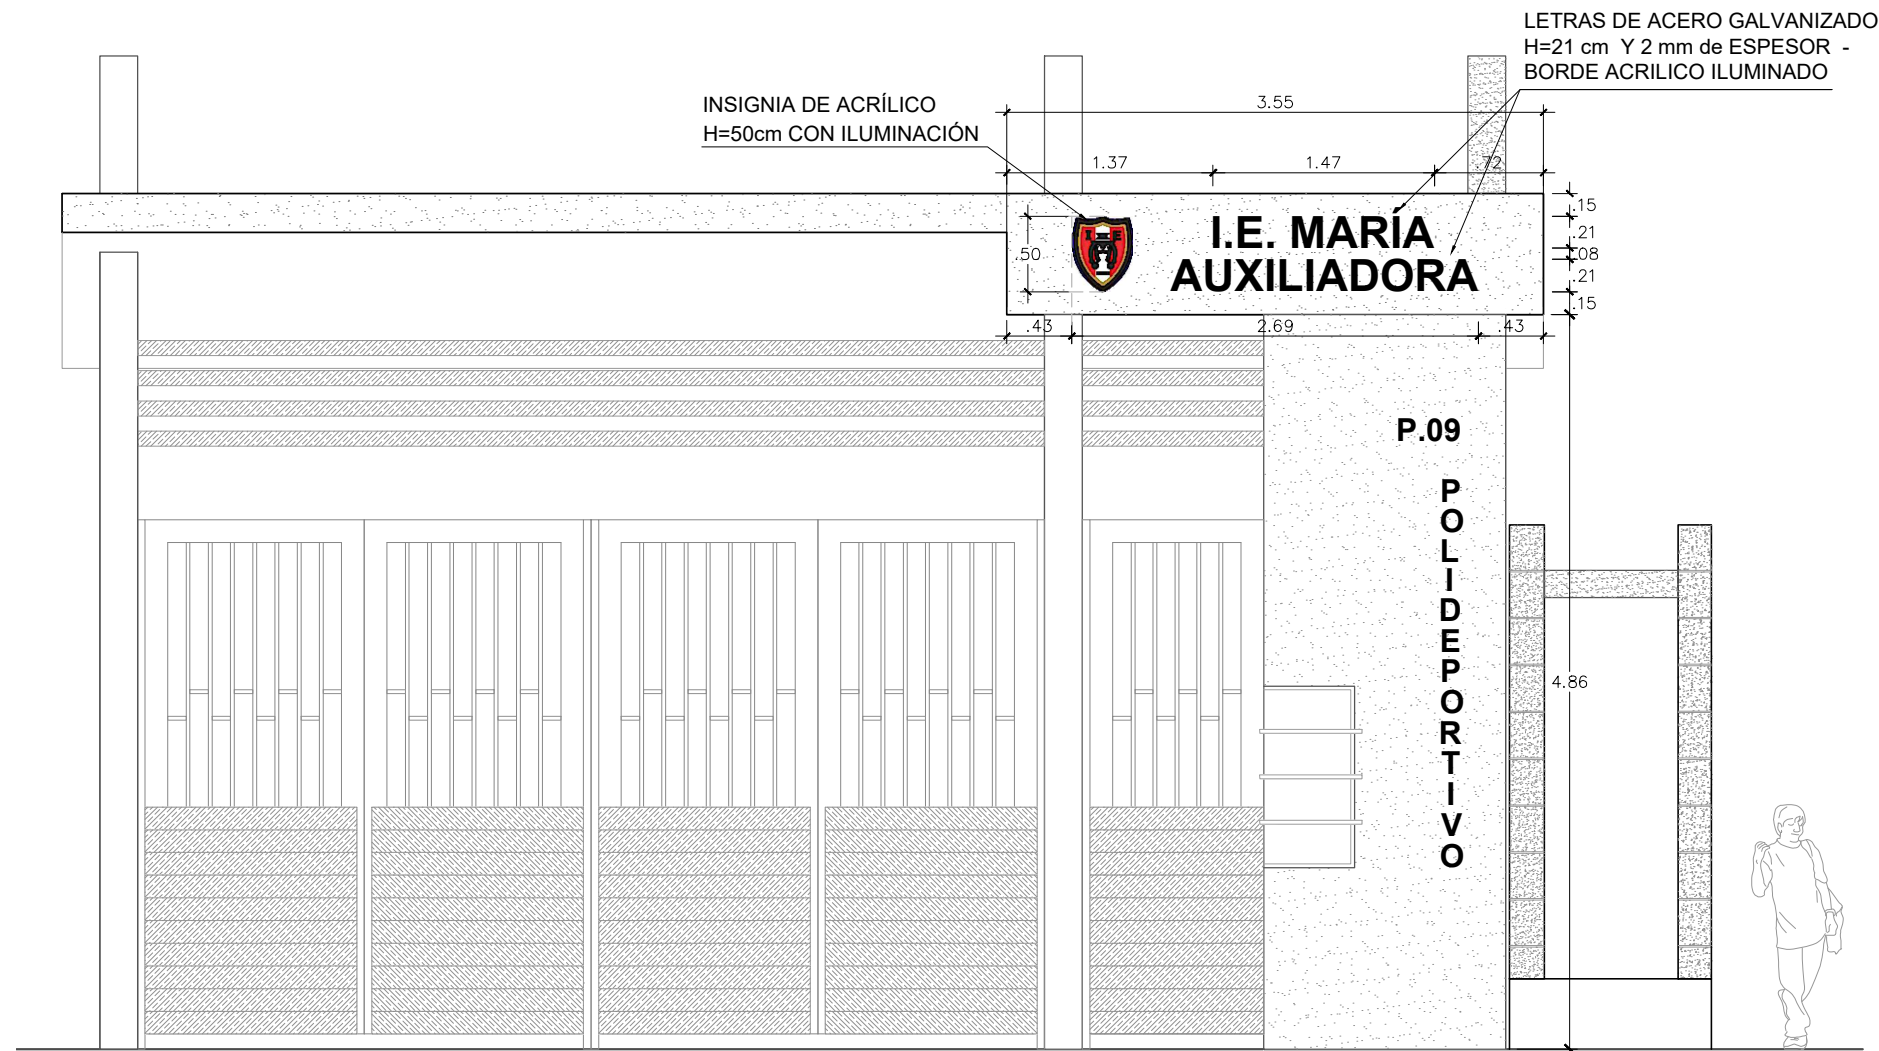

DETALLE DE LETRAS EN PORTADA
INGRESO N°9: INGRESO DE POLIDEPORTIVO
ESCALA: 1/50

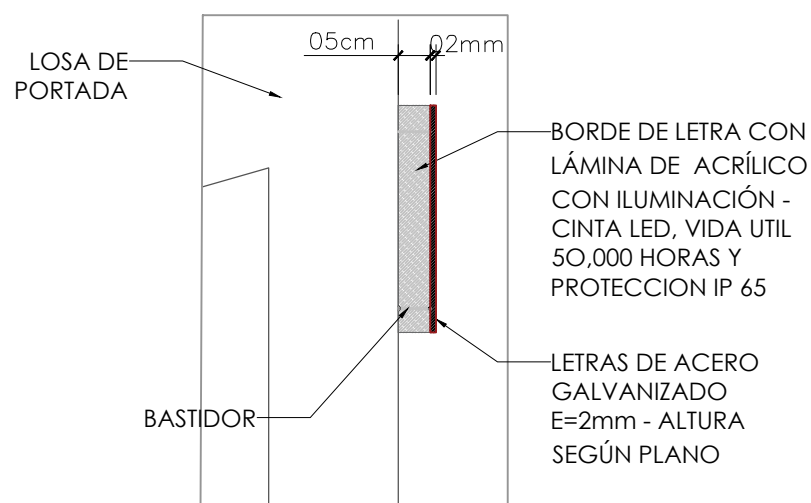

DETALLE DE LETRAS
ANCLADAS A PESTAÑA DE LOSA DE PORTADAS

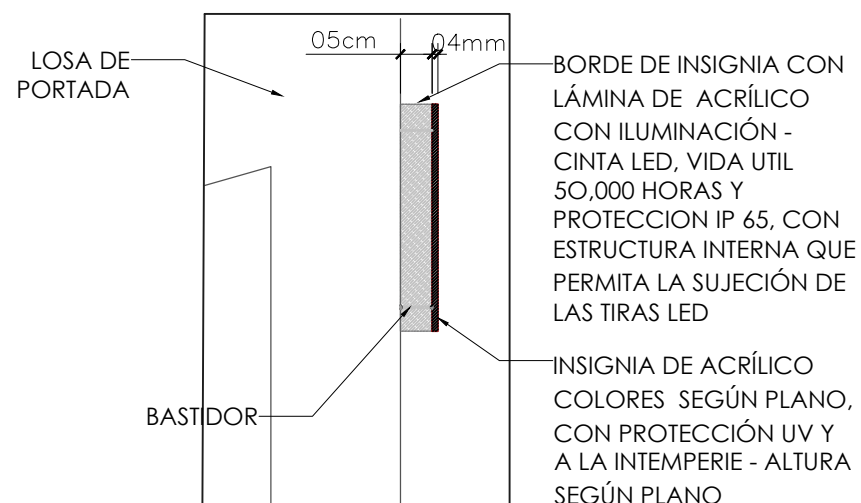


DETALLE DE INSIGNIAS
ANCLADAS A PESTAÑA DE LOSA DE PORTADAS



AZUL
NEGRO
DORADO
ROJO

COLORES REFERENCIALES SUJETOS A APROBACIÓN DEL ÁREA USUARIA, DICHS DEBEN CONTAR CON PROTECCIÓN UV Y A LA INTEMPERIE

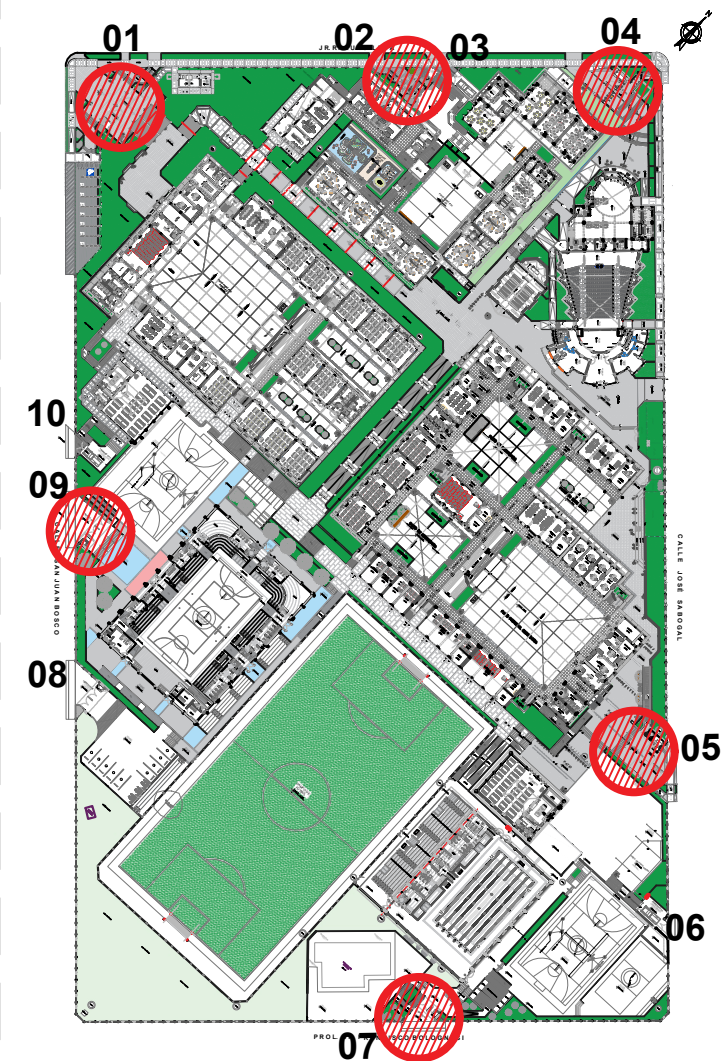

PROYECTO: "MEJORAMIENTO DE LA PRESTACIÓN DE SERVICIOS EDUCATIVOS DE LA INSTITUCIÓN EDUCATIVA PÚBLICA MARÍA AUXILIADORA, DISTRITO DE HUANTA, PROVINCIA DE HUANTA - AYACUCHO"			
	ESPECIALIDAD:	ARQUITECTURA	
	PLANO:	LETRAS DE ACERO GALVANIZADO E INSIGNIAS DE ACRÍLICO	
	UBICACIÓN:	AV. RAZUHUILLCA N° 920 - HUANTA	
	JEFE DE PROYECTO:	ING. JHON ROBERT CARRASCO SINCHITULLO C.I.P. 111800	
	ESPECIALISTA:		
ELABORADO POR:	FECHA:	ESCALA:	LAMINA: L-06
P.D.R.V.P.	NOVIEMBRE 2023	INDICADA	