
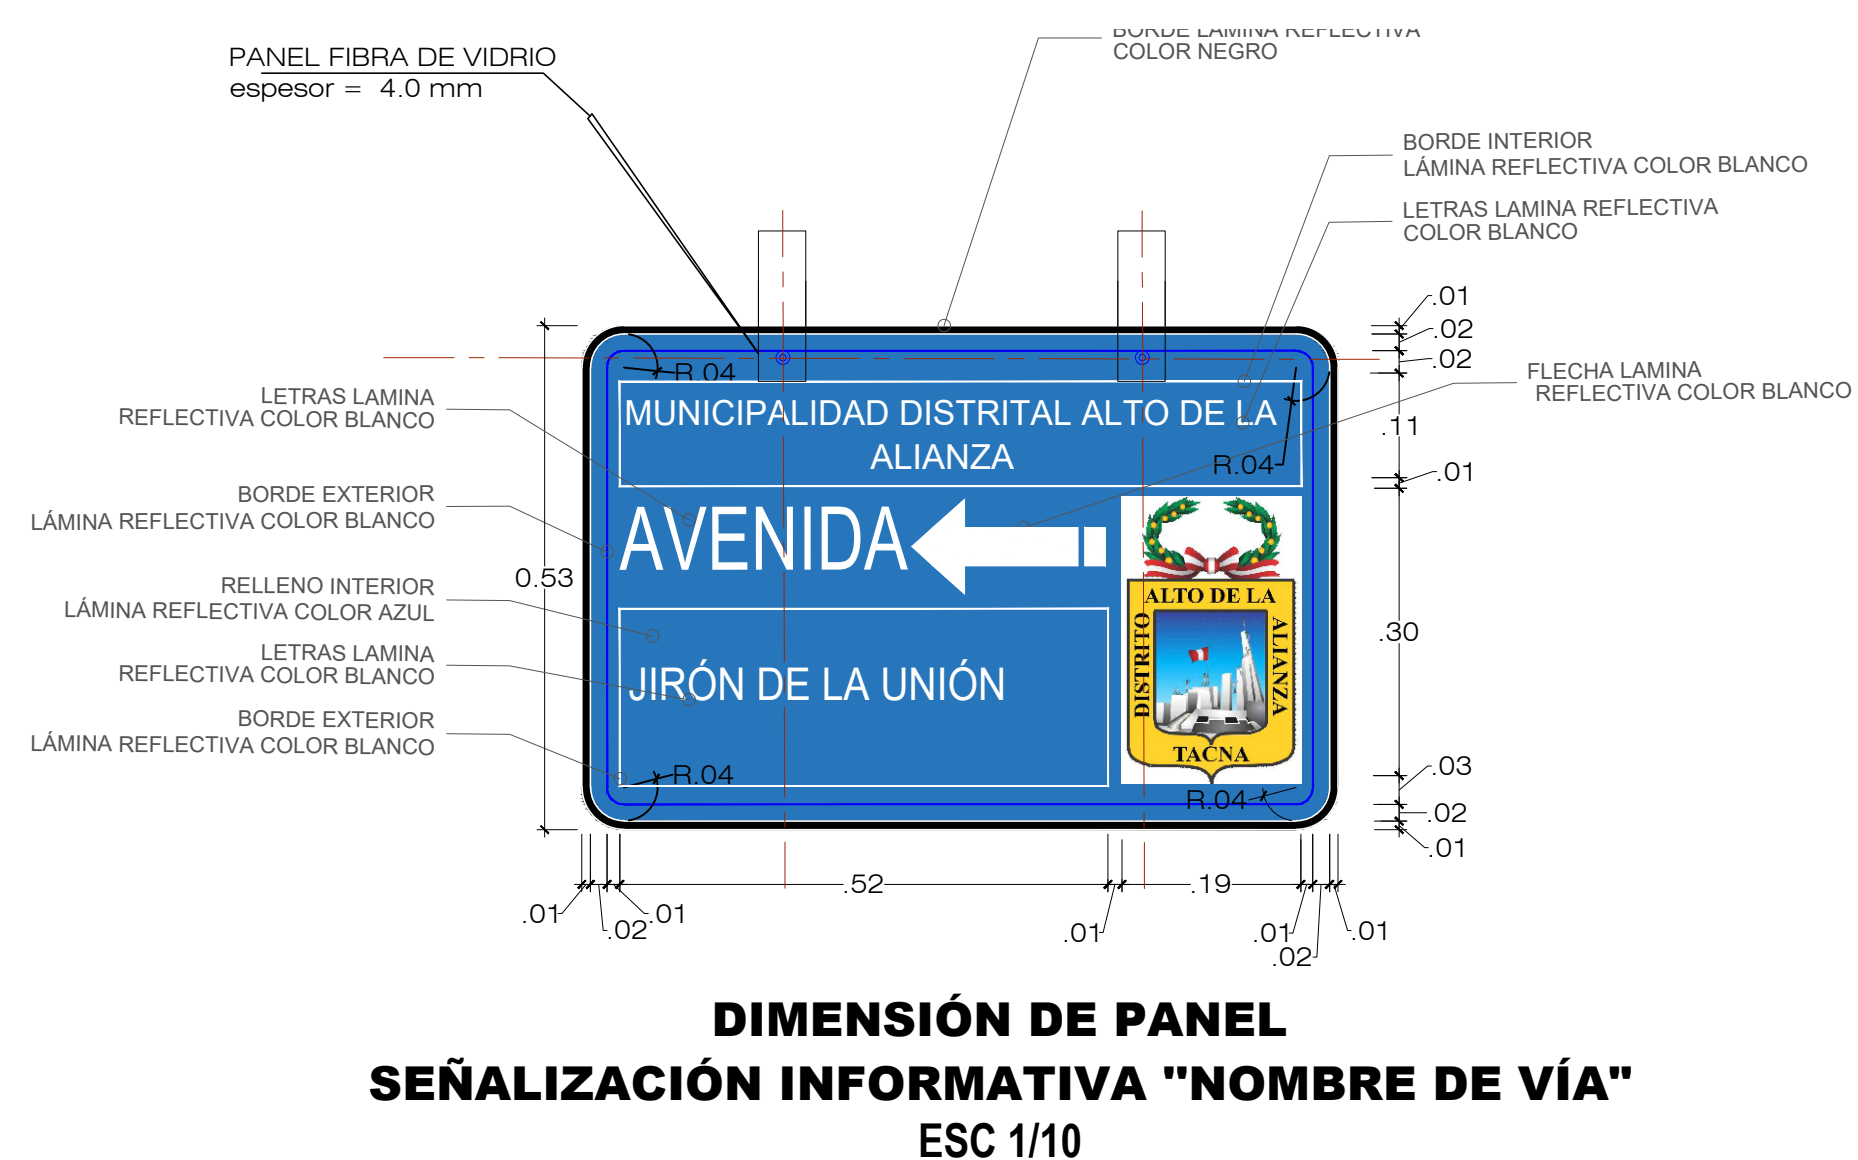


INSTALACIÓN DE SEÑALIZACIÓN - VERTICAL SEÑAL INFORMATIVA ESC 1/20

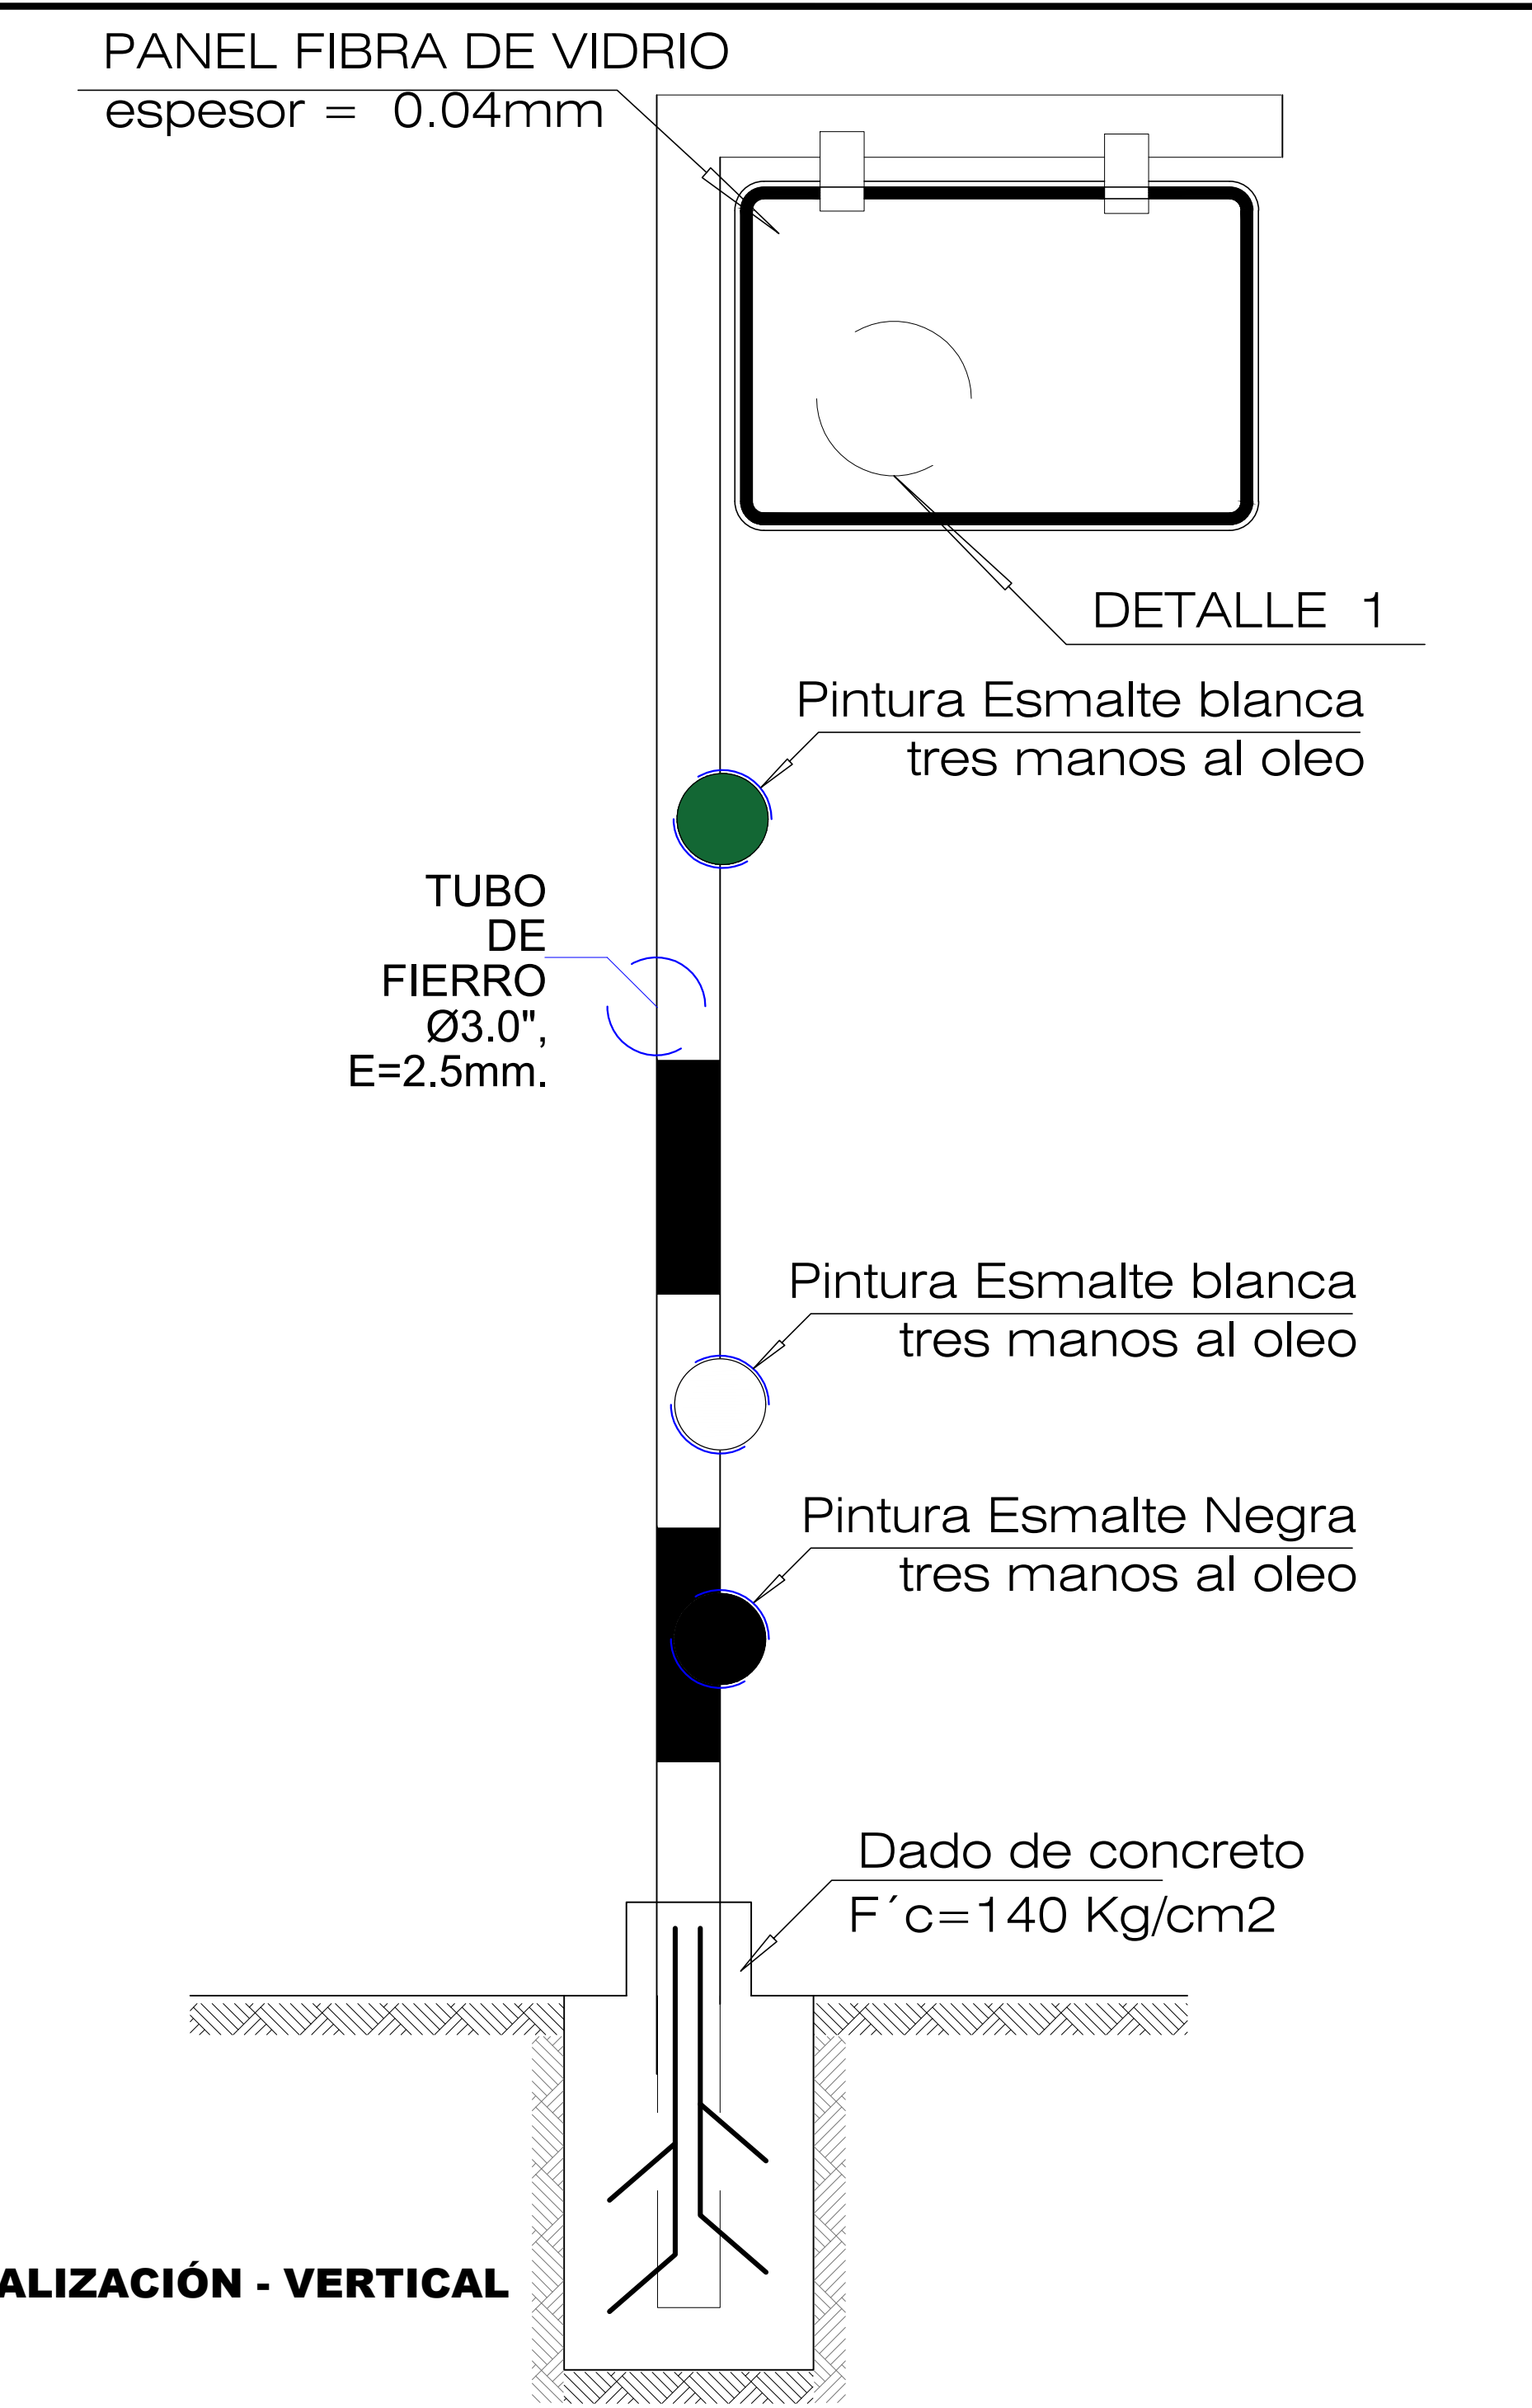

MUNICIPALIDAD DISTRITAL ALTO DE LA ALIANZA
GERENCIA DE DESARROLLO URBANO
SUB - GERENCIA DE OBRAS

PROYECTO : "MEJORAMIENTO DEL SERVICIO DE MOVILIDAD URBANA EN LAS VIAS LOCALES DEL PUEBLO JOVEN LA ESPERANZA, ENTRE LAS AVENIDAS JORGE BASADRE G. Y CALLE MEXICO, DISTRITO DE ALTO DE LA ALIANZA, PROVINCIA DE TACNA-DEPARTAMENTO DE TACNA"	
C.U.I.:	
ESPECIALIDAD :	
PLANO : PLANO SEÑALÉTICA VERTICAL	
GERENTE DE DESARROLLO URBANO :	
SUB GERENTE DE OBRAS Y MANTENIMIENTO :	
SUB GERENTE DE ESTUDIOS :	
SUB GERENTE DE SUPERVISION Y LIQ. DE OBRAS	
ESCALA : INDICADA	FECHA : OCT 2024
UBICACION : REGION: TACNA PROVINCIA: TACNA DISTRITO: ALTO DE LA ALIANZA	
SELLO Y FIRMA DE PROYECTISTA :	
SELLO Y FIRMA DE INSPECTOR :	
LAMINA : PM-02	